


Обмерный план
2-ого этажа

ЭКСПЛИКАЦИЯ ПОМЕЩЕНИЙ

НОМЕР ПОМЕЩЕНИЯ	НАИМЕНОВАНИЕ ПОМЕЩЕНИЯ	ПЛОЩАДЬ м²
6	Холл с лестницей	17,0
7	Спальня Димы и Наташи	26,1
8	Детская Лёни	27,2
9	Гостевая комната	15,3
Площадь проектируемых помещений 2-ого этажа - 85,6 м²		

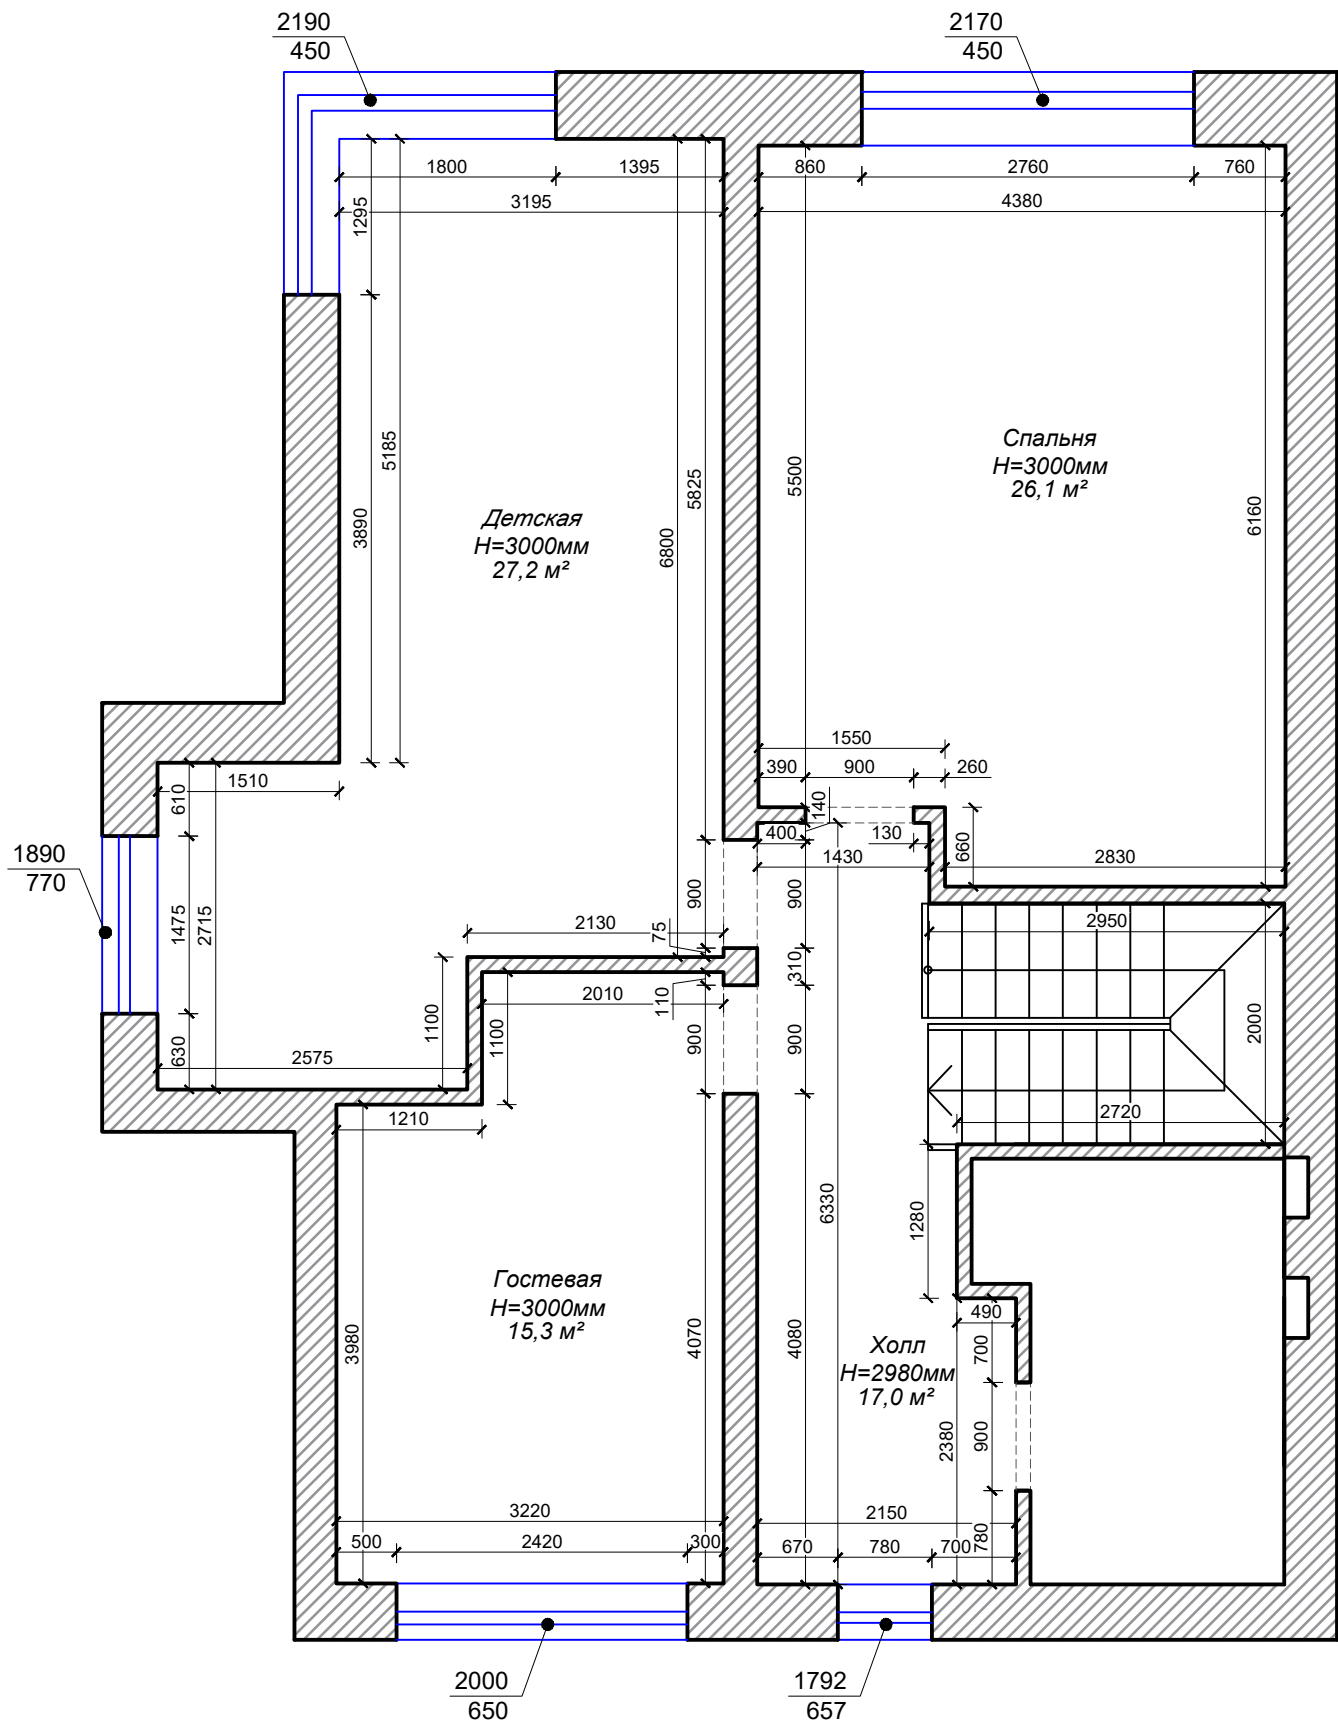

Примечания:

- 1. Обмеры выполнены до работ по выравниванию стен.
- 2. За 0.000 принята отметка "чернового пола".
- 3. Размеры уточнить по месту.
- 4. Наличие и расположение вент. каналов уточнить по месту
- 5. Все размеры указаны в миллиметрах
- 6. Высоты указаны до "чернового потолка"

Телефон для вопросов по проекту:
+79896158947
+79885805898
Арсеньева Марина

		Подпись	Дата	Дизайн - проект интерьера по адресу: Московская обл., г. Солнечногорск, деревня Пятница, мкр.Прибрежный, ул. Летняя, д.108	Стадия	Лист	Масштаб
Руководитель	Арсеньева М.А.		2026 г.		ДП	2	М 1:50
Дизайнер	Арсеньева М.А.		2026 г.	Обмерный план 2-ого этажа	TOLKO DESIGN architecture & design		
Выполнила	Арсеньева М.А.		2026 г.				
Заказчик	Зюзина Н.В.		2026 г.				