


ЭКСПЛИКАЦИЯ ПОМЕЩЕНИЙ

НОМЕР ПОМЕЩЕНИЯ	НАИМЕНОВАНИЕ ПОМЕЩЕНИЯ	ПЛОЩАДЬ м ²
1	Тамбур	3,2
2	Прихожая	4,8
3	Гостиная	34,7
4	Кухня	22,8
5	Спальня бабушки	13,0
Площадь проектируемых помещений 1-ого этажа - 78,5 м ²		

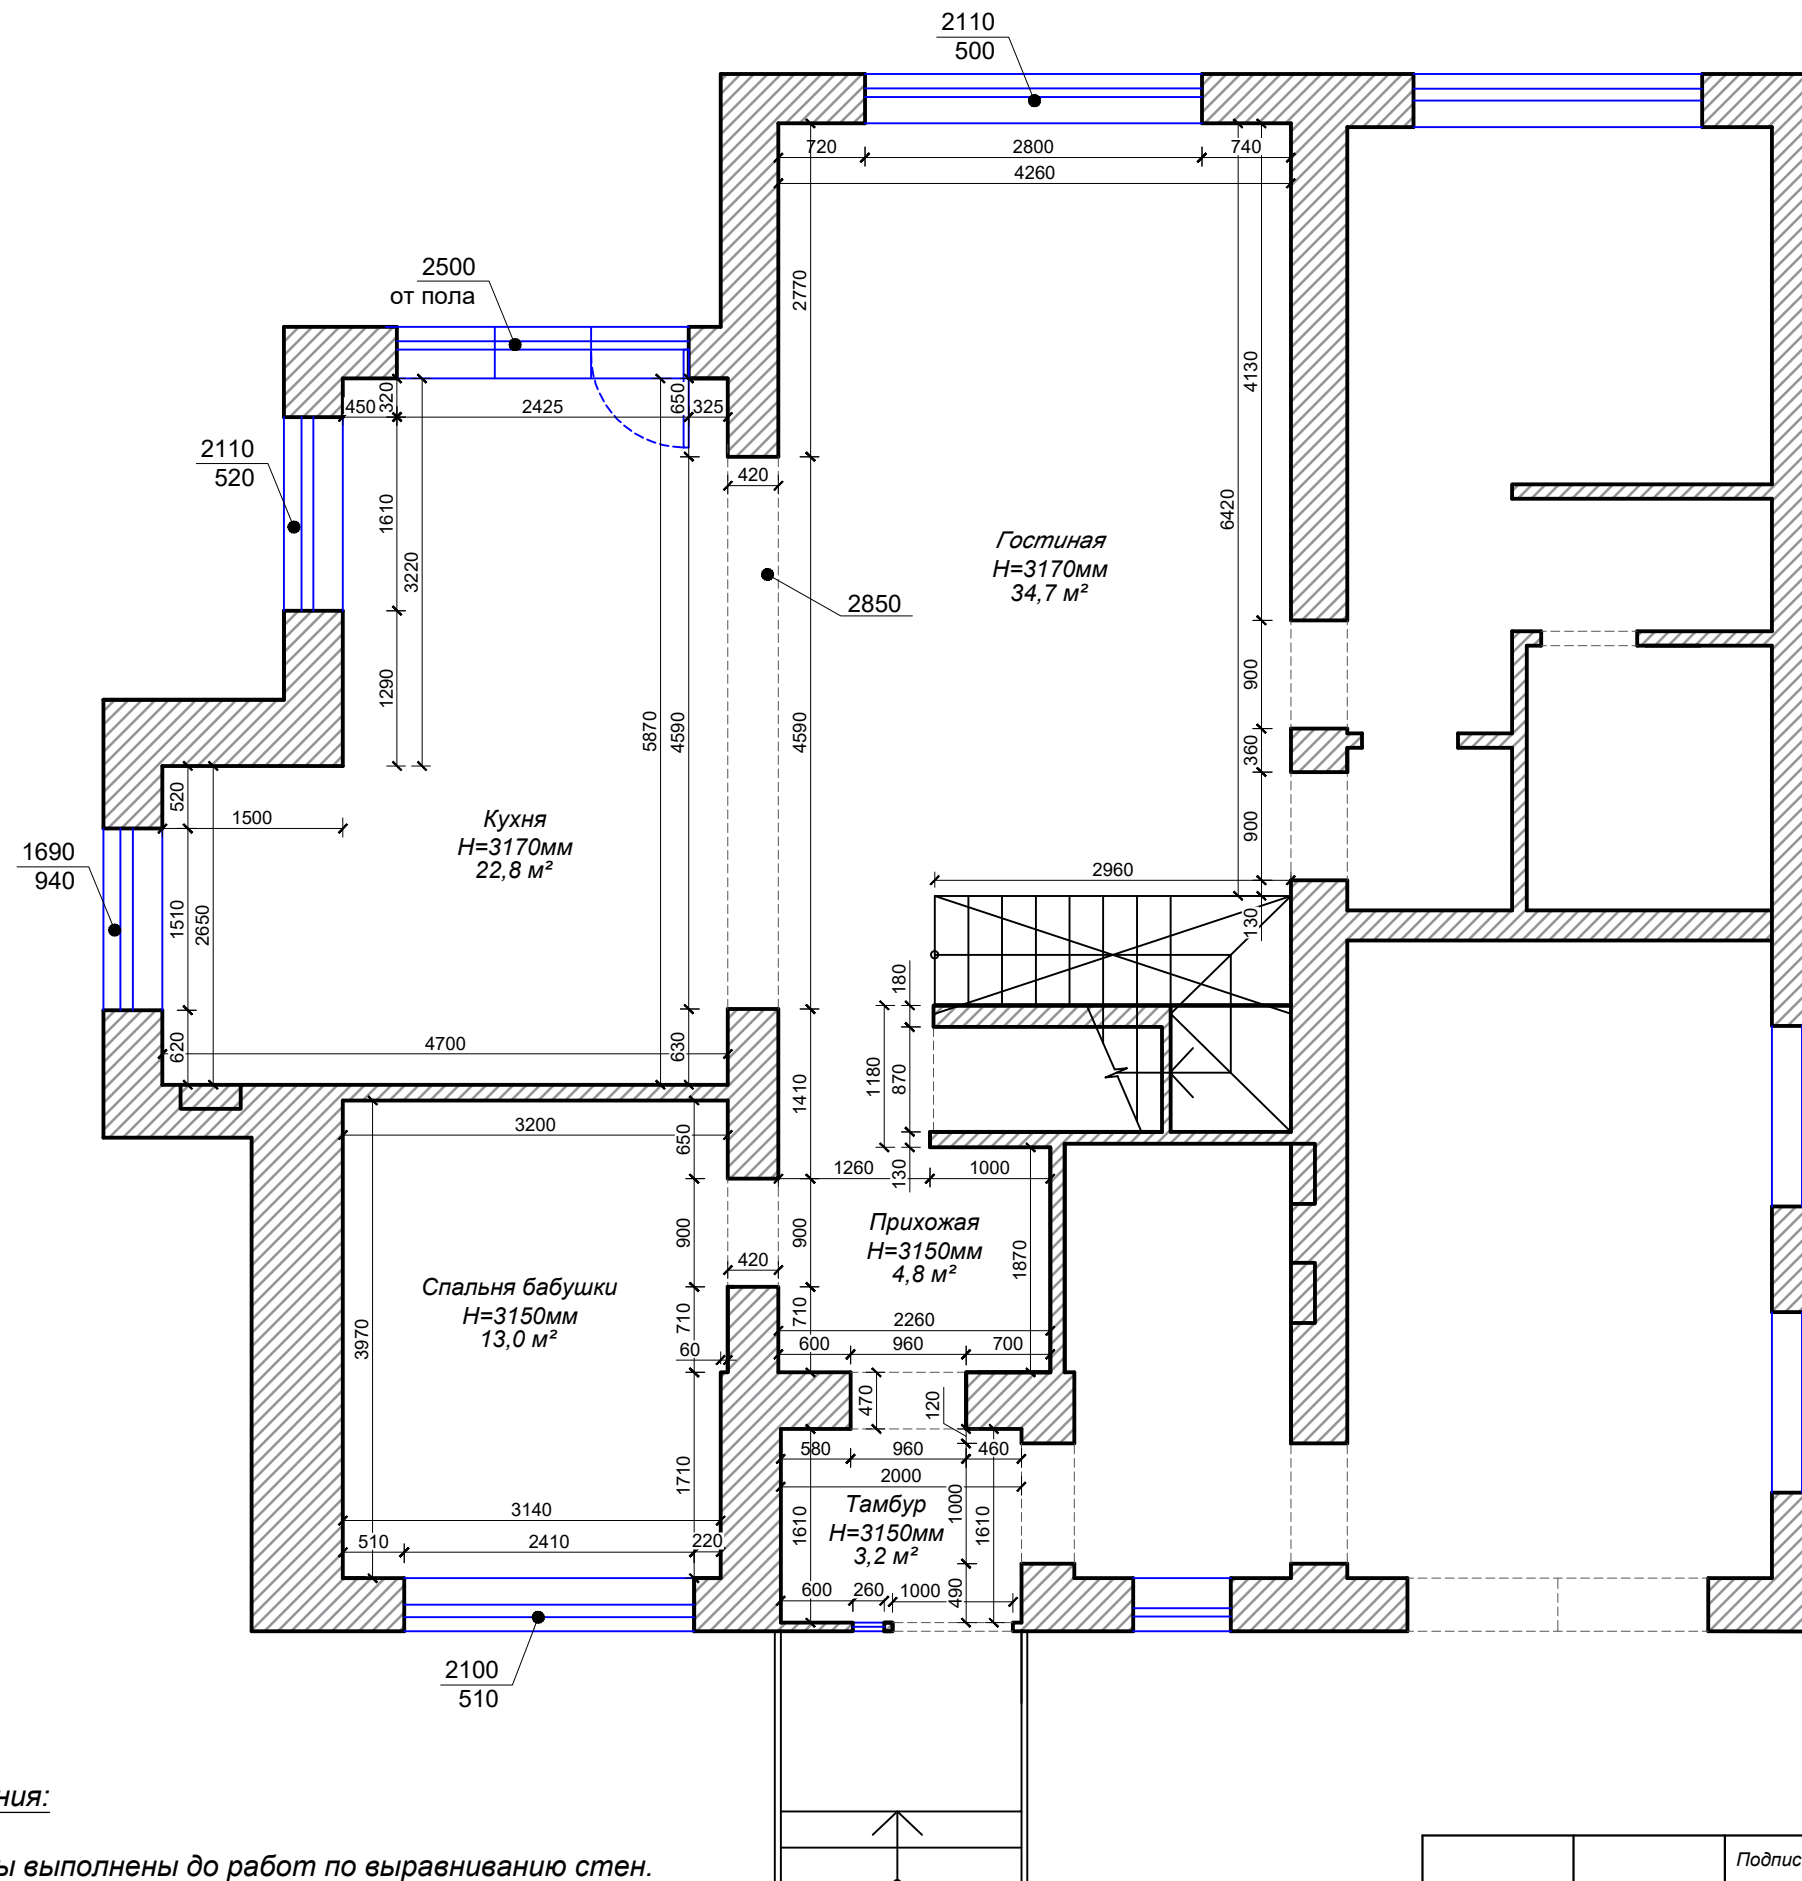

Примечания:

1. Обмеры выполнены до работ по выравниванию стен.
2. За 0.000 принята отметка "чернового пола".
3. Размеры уточнить по месту.
4. Наличие и расположение вент. каналов уточнить по месту
5. Все размеры указаны в миллиметрах
6. Высоты указаны до "чернового потолка"

Телефон для вопросов по проекту:
+79896158947
+79885805898
Арсеньева Марина

		Подпись	Дата	Дизайн - проект интерьера по адресу: Московская обл., г. Солнечногорск, деревня Пятница, мкр. Прибрежный, ул. Летняя, д.108	Стадия	Лист	Масштаб
Руководитель	Арсеньева М. А.		2026 г.		ДП	1	М 1:50
Дизайнер	Арсеньева М. А.		2026 г.	Обмерный план 1-ого этажа			
Выполнила	Арсеньева М. А.		2026 г.				
Заказчик	Зюзина Н.В.		2026 г.				