

**ПРОЕКТНОЕ ПРЕДЛОЖЕНИЕ ПО РАЗРАБОТКЕ  
ДИЗАЙН ПРОЕКТА ДОМА ПО АДРЕСУ:  
МО, РАБОЧИЙ ПОСЕЛОК МОНИНО, УЛ. СОСНОВАЯ, Д 41  
ПЕРВЫЙ ЭТАЖ**

**Заказчик: Журавлева О.  
Дизайнер: Волкова А. С.**


| стр.: | состав проекта:                          |
|-------|------------------------------------------|
| 1.    | состав проекта                           |
| 2.    | обмерочный план                          |
| 3.    | план возведения перегородок              |
| 4.    | приложение 1                             |
| 5.    | план высот дверных проемов               |
| 6.    | план расстановки мебели                  |
| 7.    | план расстановки сантехники              |
| 8.    | план пола с мебелью                      |
| 9.    | план пола с учетом напольных покрытий    |
| 10.   | план расположения плинтуса               |
| 11.   | план водного теплого пола                |
| 12.   | план потолка с мебелью                   |
| 13.   | план потолка                             |
| 14.   | приложение 2                             |
| 15.   | план освещения, расстановка светильников |
| 16.   | план освещения, выключатели              |
| 17.   | план расстановки розеток                 |
| 18.   | ведомость помещений                      |

| стр.: | состав проекта:                                           |
|-------|-----------------------------------------------------------|
| 19.   | Развертка стен. Ванная комната                            |
| 20.   | Развертка стен с отделочными материалами. Ванная комната  |
| 21.   | Развертка стен. Кухня- гостиная                           |
| 22.   | Развертка стен с отделочными материалами. Кухня- гостиная |
| 23.   | Развертка стен. Кухня- гостиная                           |
| 24.   | Развертка стен с отделочными материалами. Кухня- гостиная |
| 25.   | Развертка стен. Лестница                                  |
| 26.   | Развертка стен с отделочными материалами. Лестница        |

Согласовано:

Взам. инв. №

Инв. № подл. Подп. и дата

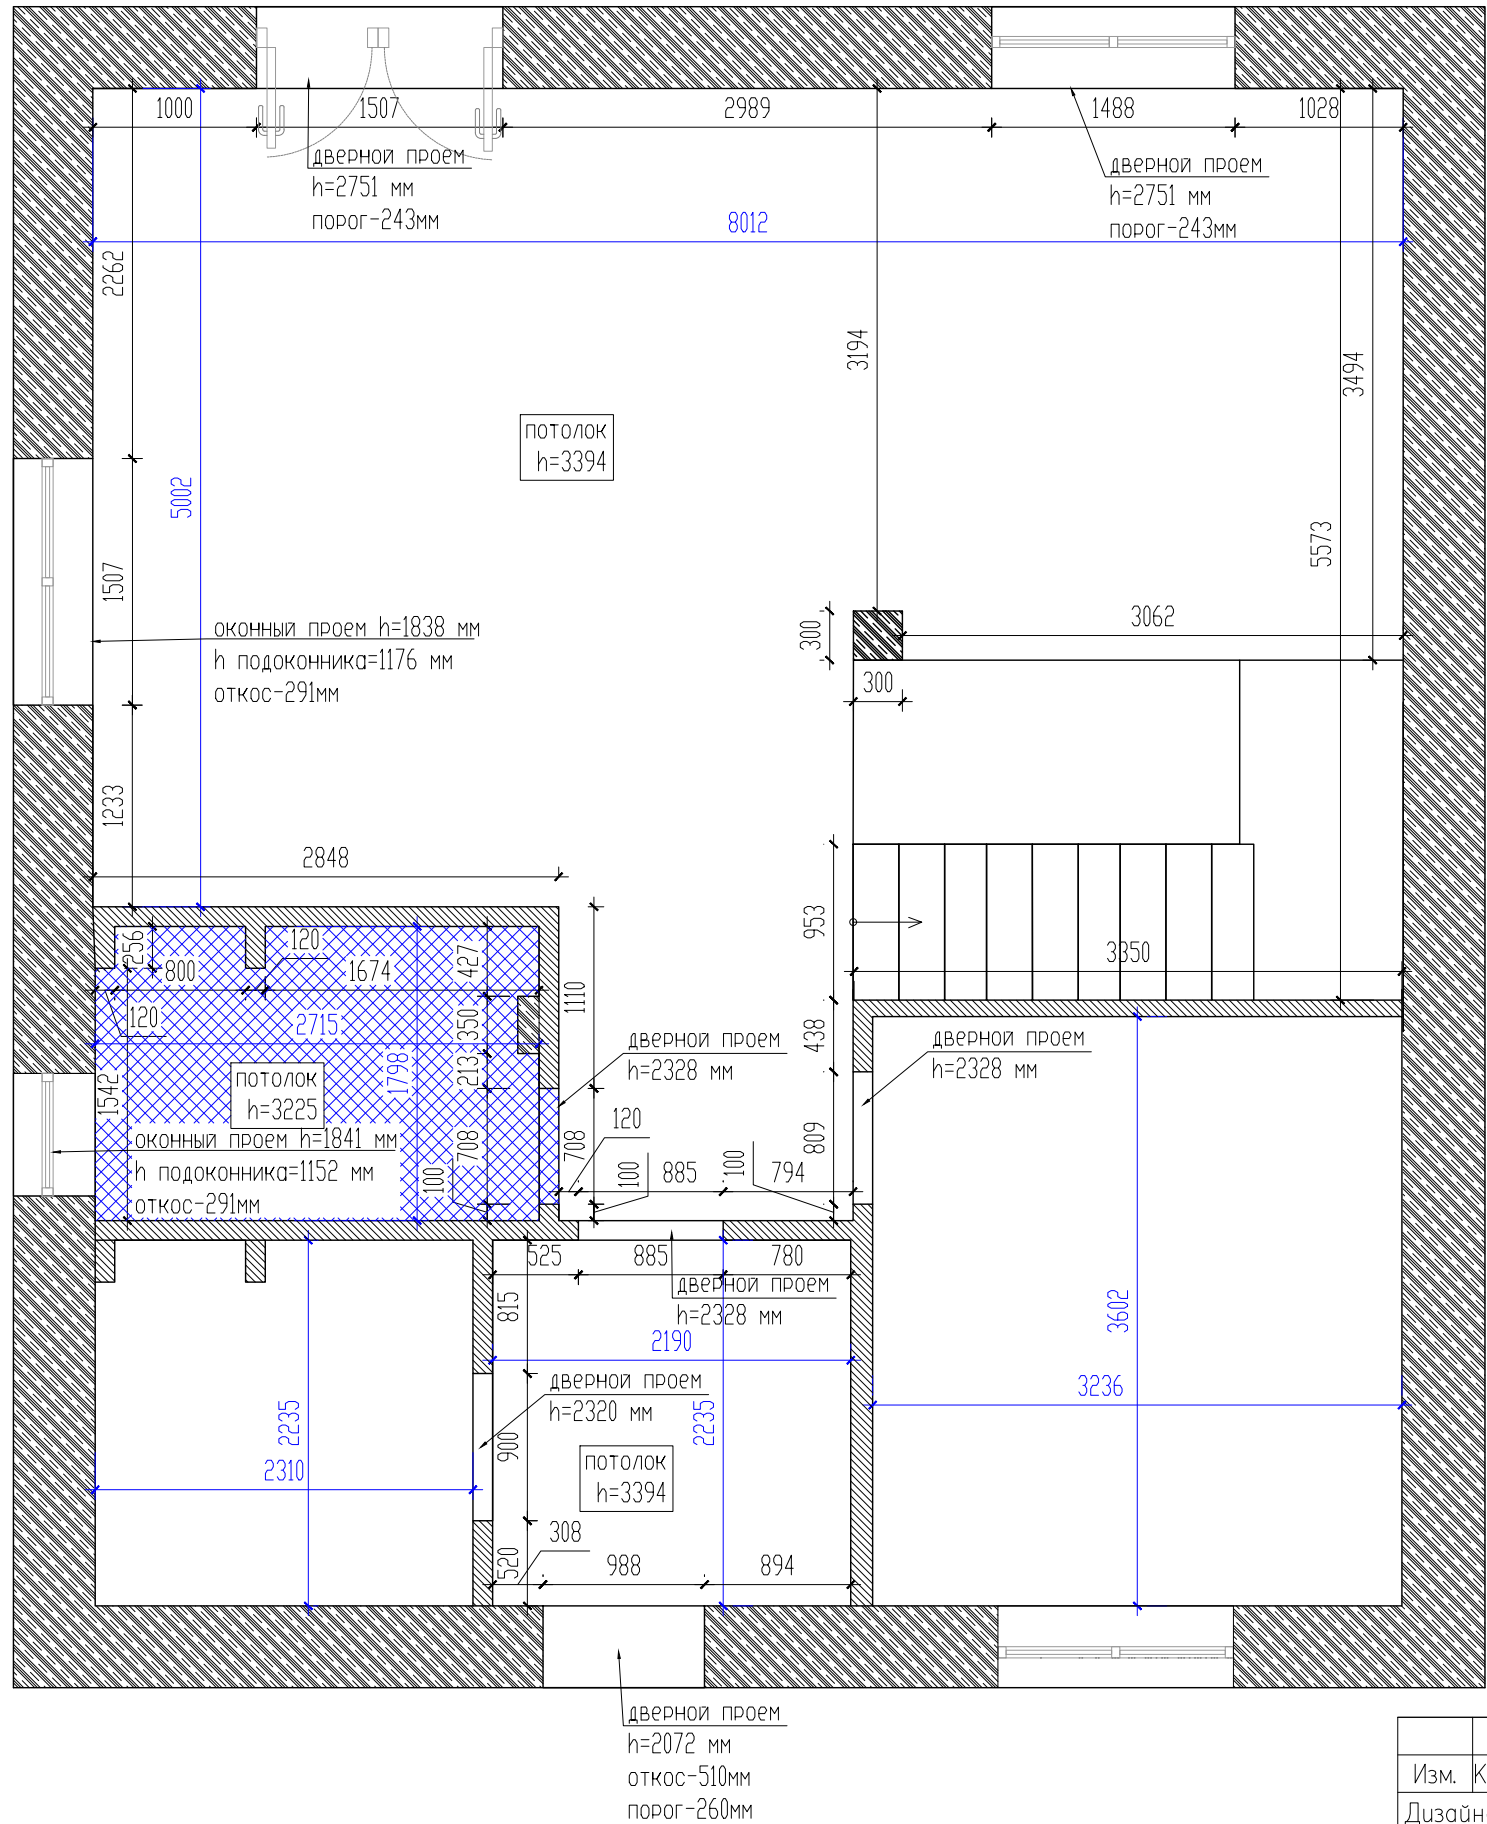

УСЛОВНЫЕ ОБОЗНАЧЕНИЯ:

- существующие несущие стены;
- существующие перегородки;
- мокрая зона;

ПРИМЕЧАНИЯ:


1. Размеры на чертеже показаны в миллиметрах.
2. Средняя высота в доме - 3400 мм.
3. Все высотные отметки даны от существующего чернового пола.
4. Общая площадь этажа 57,1 кв.м.
5. Помещение имеет незначительную кривизну стен и потолка.
6. Обмеры выполнены по существующим черновым материалам.
7. Возможны изменения размеров после проведения работ по демонтажу и выравниванию стен.
8. Ответственность за изменения в проекте несет лицо, внесшее изменения.
9. Размеры с чертежа не снимать, использовать только предоставленные размеры.
10. В случае разночтений дизайнер должен быть поставлен в известность.

|          |         |              |      |                                                                                       |      |                                                   |                                                                                       |      |        |
|----------|---------|--------------|------|---------------------------------------------------------------------------------------|------|---------------------------------------------------|---------------------------------------------------------------------------------------|------|--------|
|          |         |              |      |                                                                                       |      | Заказчик : Журавлева Оксана и Михаил              |                                                                                       |      |        |
| Изм.     | Кол.уч. | Лист         | док. | Подп.                                                                                 | Дата | Здание по адресу:<br>г. Монино, ул. Сосновая, д41 | Стадия                                                                                | Лист | Листов |
| Дизайнер |         | Волкова А.С. |      |  |      |                                                   | Р                                                                                     | 2    | 54     |
|          |         |              |      |                                                                                       |      | Обмерочный план 1 этаж                            |  |      |        |
|          |         |              |      |                                                                                       |      |                                                   |                                                                                       |      |        |
|          |         |              |      |                                                                                       |      |                                                   |                                                                                       |      |        |

Согласовано:

Инв. N° подл. Подр. и дата

Взам. инв. N°

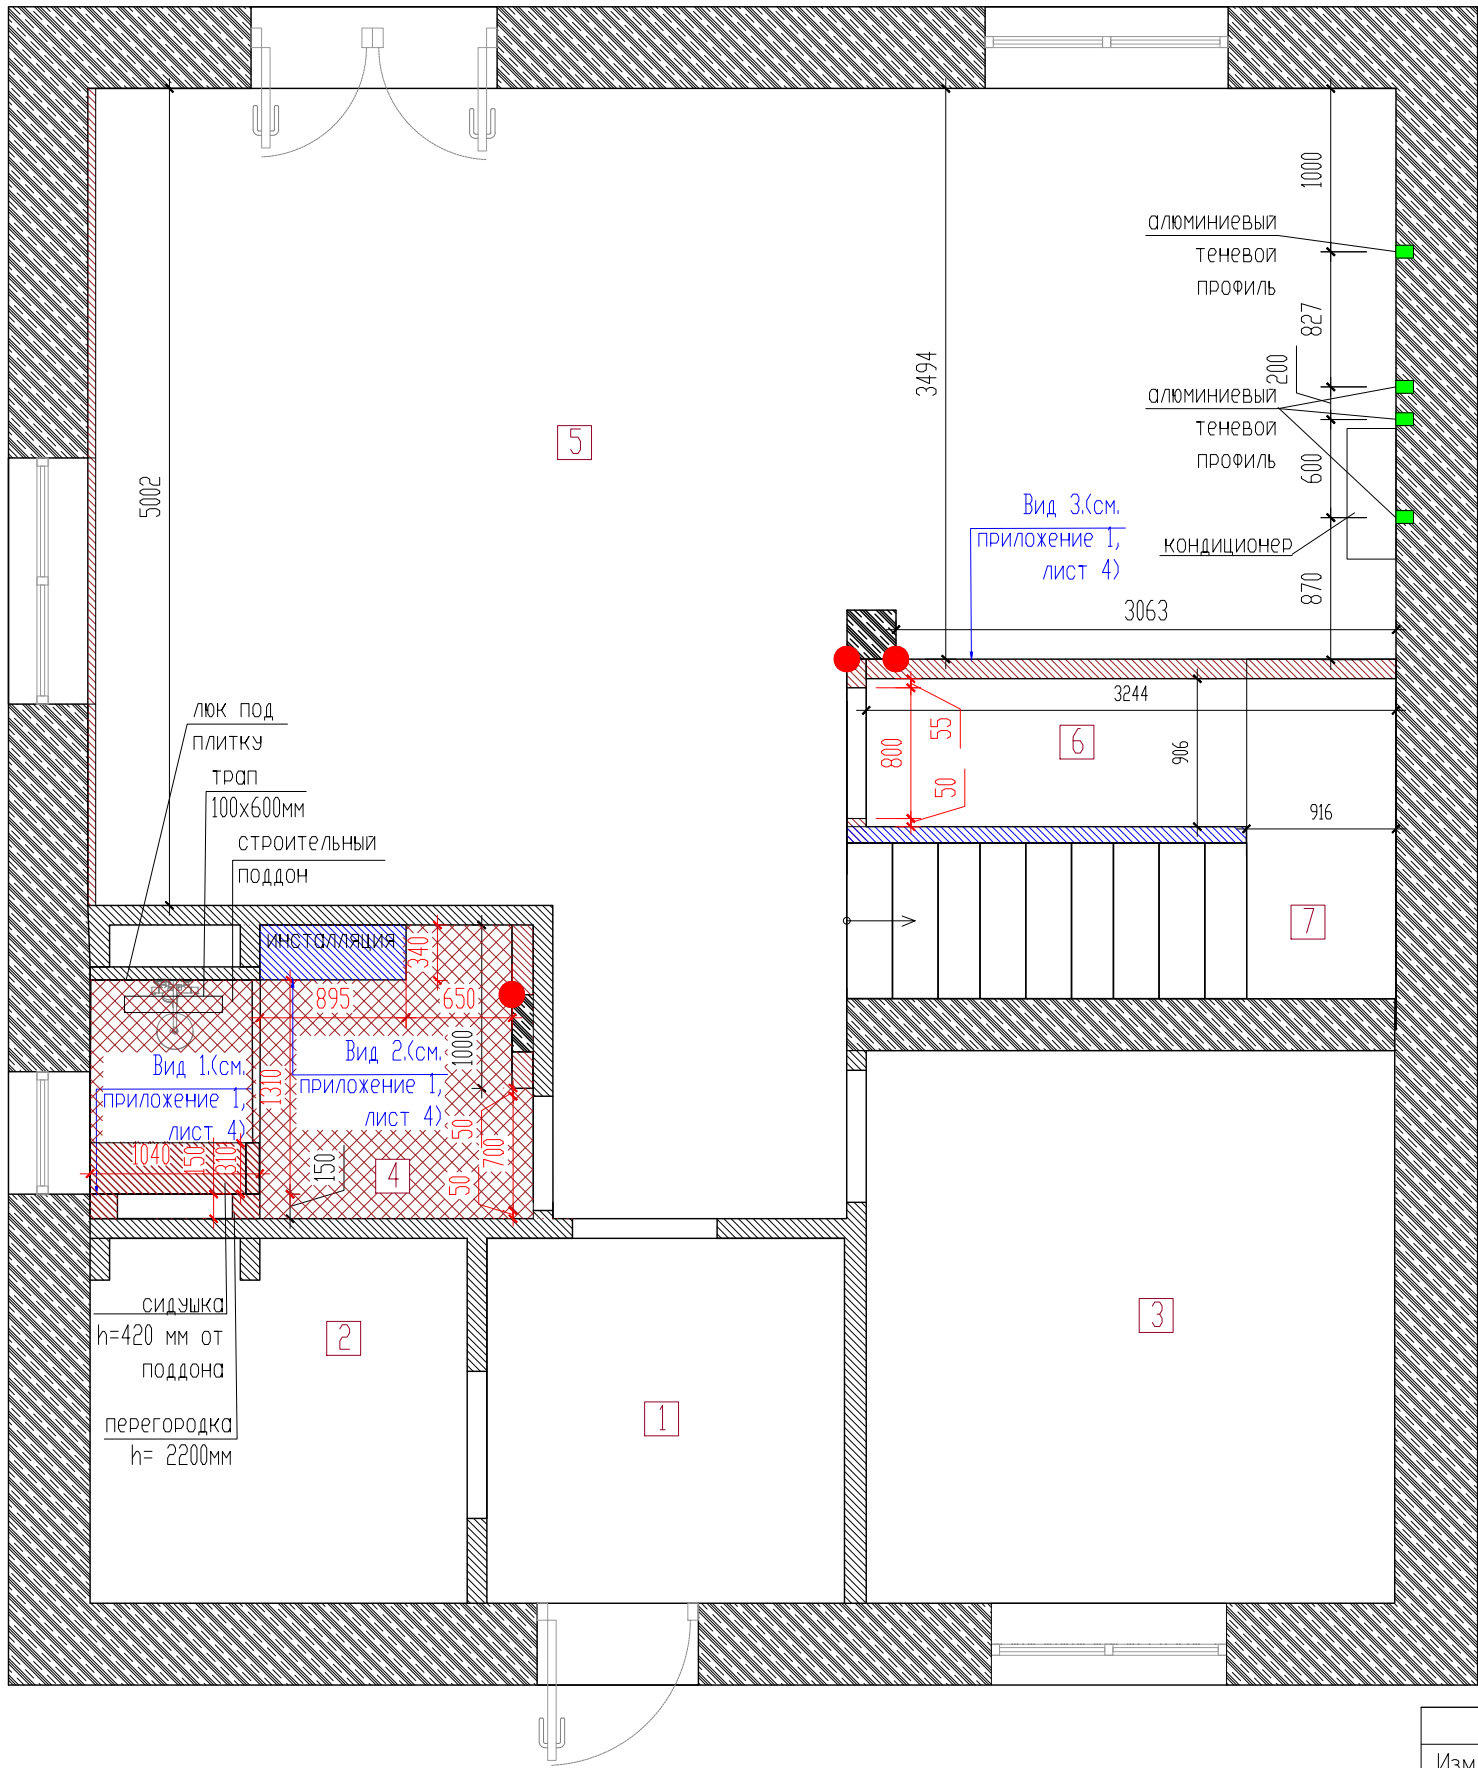

| ЭКСПЛИКАЦИЯ :       |         |
|---------------------|---------|
| 1. Прихожая         | 4,8 м2  |
| 2. Боилерная        | 5,1 м2  |
| 3. Гостиная спальня | 10,8 м2 |
| 4. Ванная комната   | 4,2 м2  |
| 5. Кухня- гостиная  | 37,7 м2 |
| 6. Кладовая         | 6,7 м2  |
| 7. Лестница         | 6,9 м2  |
| Общая площадь       | 77,7 м2 |

- УСЛОВНЫЕ ОБОЗНАЧЕНИЯ:
- существующие несущие стены;
  - существующие перегородки;
  - вновь возведенные стены из кирпича;
  - гипсокартон;
  - вновь возведенная стяжка и гидроизоляция;
  - чистовые размеры;
  - точка привязки;
  - алюминиевый теневой профиль;

ПРИМЕЧАНИЯ:


- Все размеры даны без учета штукатурки и выравнивания стен.
- Расположение и размер электрощитка корректируются после подготовки электропроекта.
- В коммуникативных нишах предусмотреть люки под плитку для обслуживания.
- Местоположение люков под плитку в коммуникативных нишах корректируются по месту после выбора плитки.
- Размеры с чертежа не снимать, использовать только предоставленные размеры.
- В случае разночтении дизайнер должен быть поставлен в известность.

|          |         |              |     |       |      |                                                   |        |      |
|----------|---------|--------------|-----|-------|------|---------------------------------------------------|--------|------|
| Изм.     | Кол.уч. | Лист         | док | Подп. | Дата | Заказчик : Журавлева Оксана и Михаил              |        |      |
| Дизайнер |         | Волкова А.С. |     |       |      | Здание по адресу:<br>г. Монино, ул. Сосновая, д41 | Стация | Лист |
|          |         |              |     |       |      |                                                   | Р      | 3    |
|          |         |              |     |       |      | План возведения перегородок                       | Листов |      |
|          |         |              |     |       |      |                                                   | 54     |      |




|               |       |        |               |
|---------------|-------|--------|---------------|
| Согласовано:  |       |        |               |
|               |       |        |               |
|               |       |        |               |
| Инв. N° подл. | Подп. | и дата | Взам. инв. N° |
|               |       |        |               |
|               |       |        |               |


Вид 1. Помещение 4  
Полки

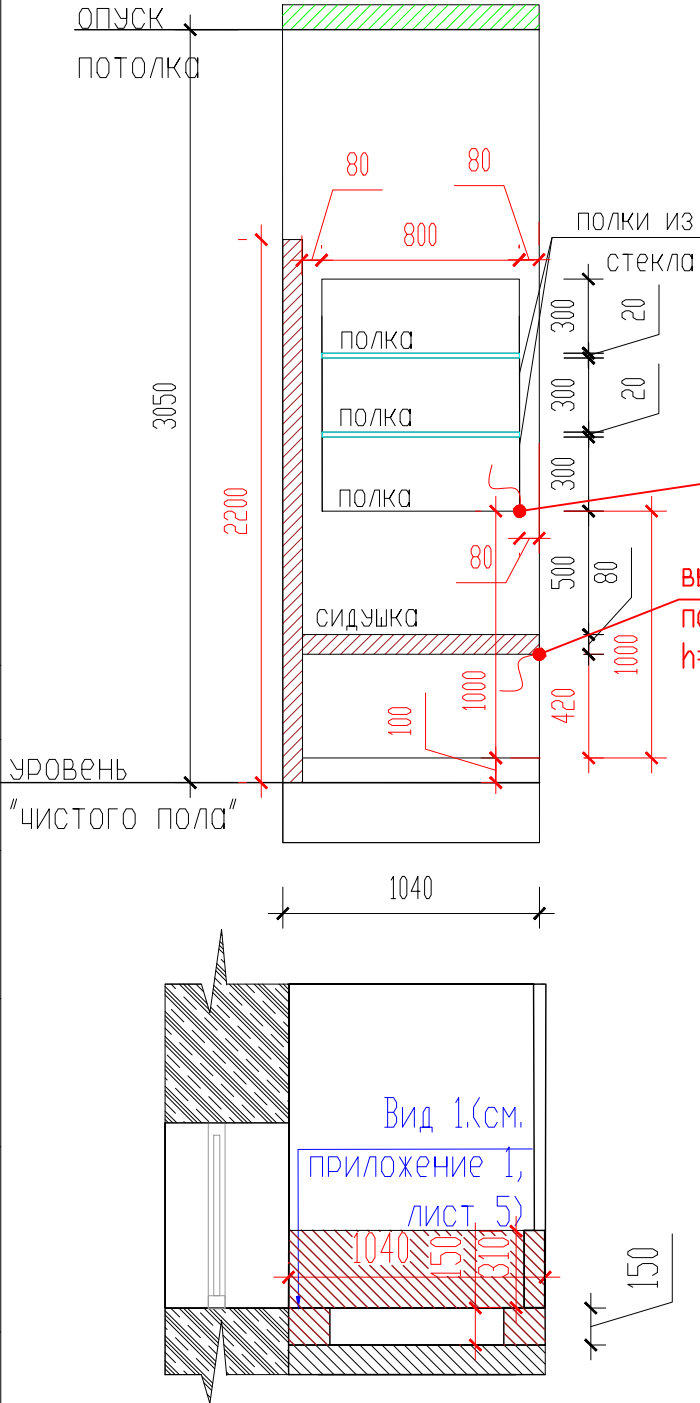

Вид 2. Помещение 4  
Инсталляция

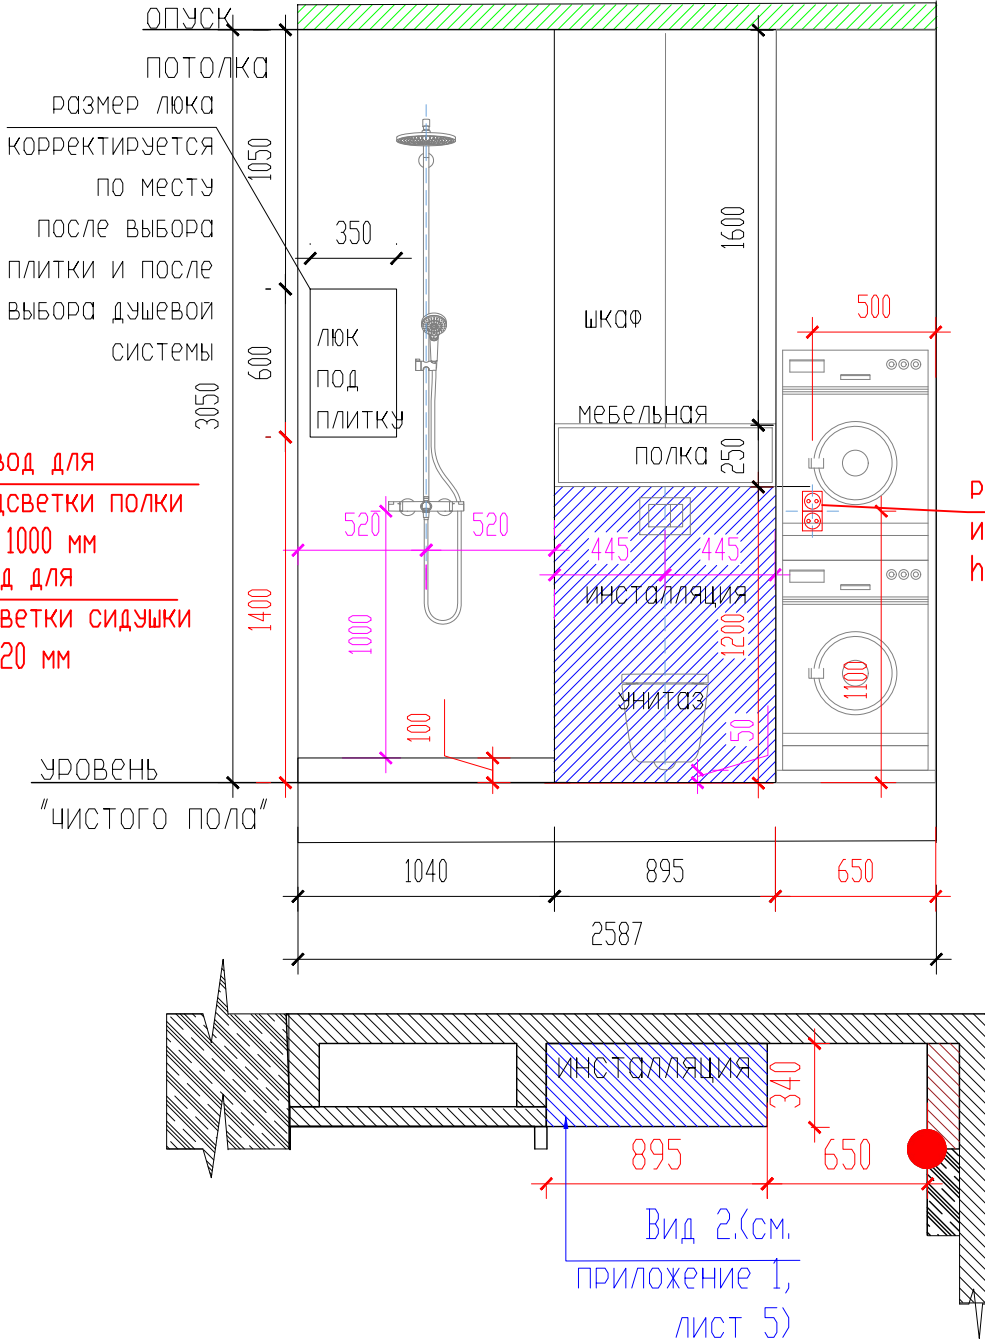


Вид 3. Помещение 5  
Инсталляция

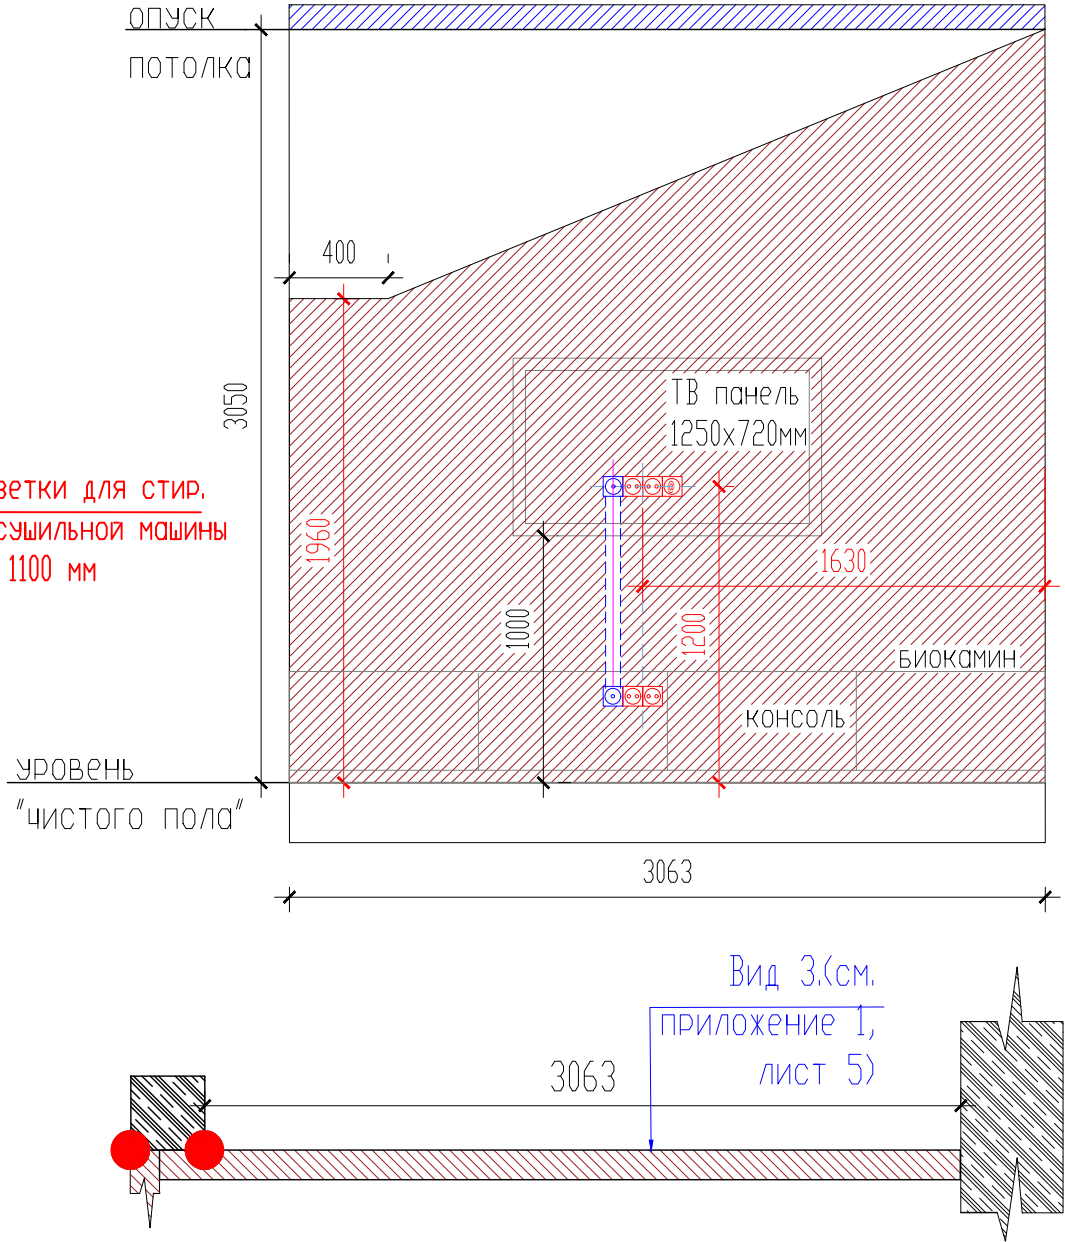

|          |         |              |      |       |      |                                                   |      |        |
|----------|---------|--------------|------|-------|------|---------------------------------------------------|------|--------|
| Изм.     | Кол.уч. | Лист         | док. | Подп. | Дата | Заказчик : Журавлева Оксана и Михаил              |      |        |
| Дизайнер |         | Волкова А.С. |      |       |      | Здание по адресу:<br>г. Монино, ул. Сосновая, д41 |      |        |
|          |         |              |      |       |      | Стадия                                            | Лист | Листов |
|          |         |              |      |       |      | Р                                                 | 4    | 54     |
|          |         |              |      |       |      | Приложение 1.                                     |      |        |
|          |         |              |      |       |      | VOLKO DESIGN VA                                   |      |        |



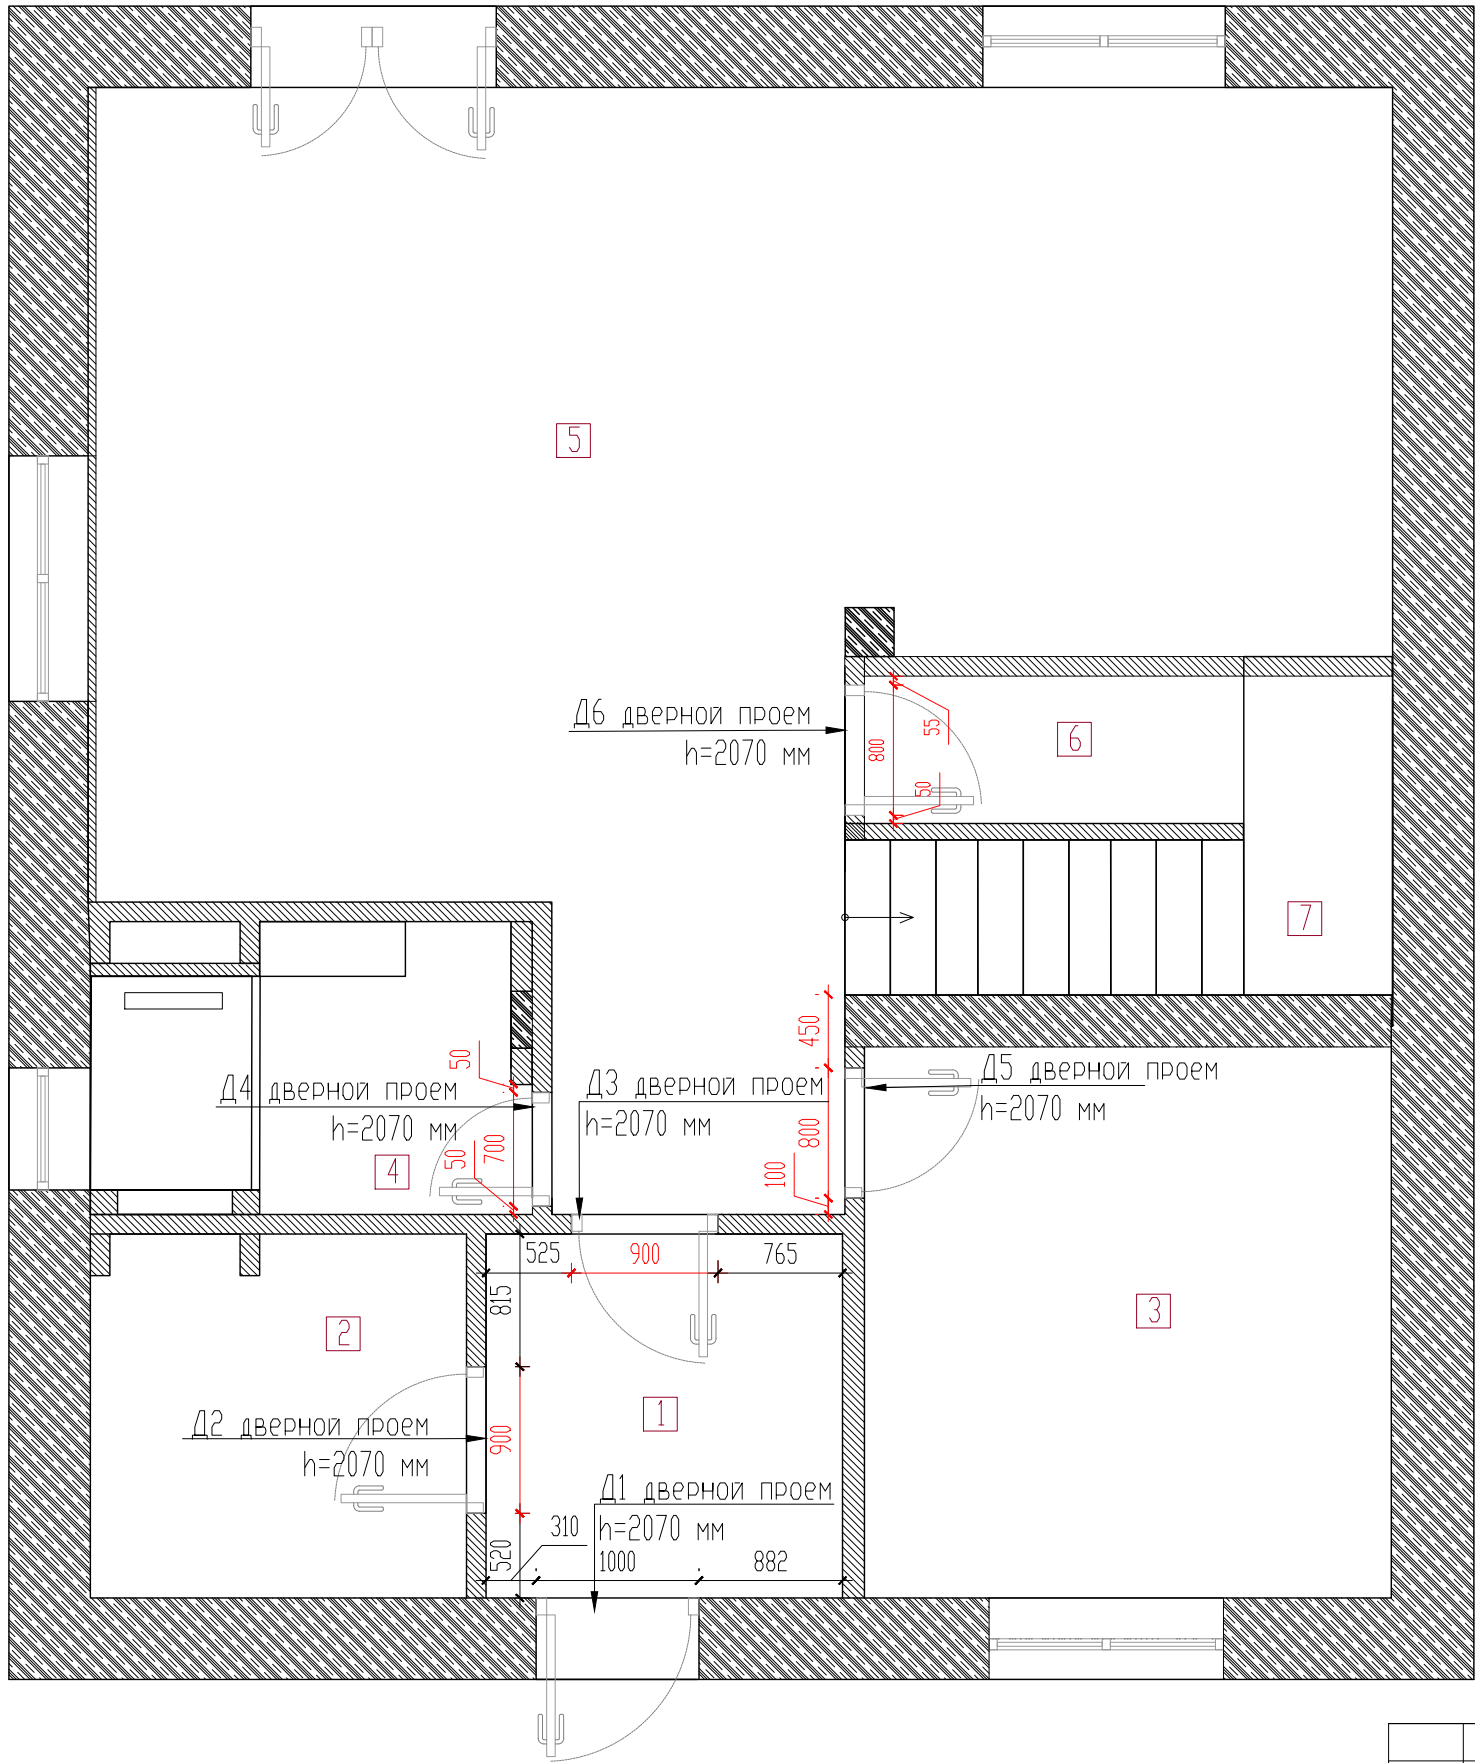

| ЭКСПЛИКАЦИЯ :       |         |
|---------------------|---------|
| 1. Прихожая         | 4,8 м2  |
| 2. Боилерная        | 5,1 м2  |
| 3. Гостевая спальня | 10,8 м2 |
| 4. Ванная комната   | 4,2 м2  |
| 5. Кухня- гостиная  | 37,7 м2 |
| 6. Кладовая         | 6,7 м2  |
| 7. Лестница         | 6,9 м2  |
| Общая площадь       | 77,7 м2 |

| №  | дверной проем | размер полотна |
|----|---------------|----------------|
| Д1 | 1000х2070мм   | входная дверь  |
| Д2 | 2070х900мм    | 2000х800мм     |
| Д3 | 2070х900мм    | 2000х800мм     |
| Д4 | 2070х700мм    | 2000х600мм     |
| Д5 | 2070х800мм    | 2000х700мм     |
| Д6 | 2070х800мм    | 2000х700мм     |

УСЛОВНЫЕ ОБОЗНАЧЕНИЯ:

- существующие стены;
- чистовые размеры;

ПРИМЕЧАНИЯ:


1. Высоты дверных проемов h=2070 мм от чистого пола даны для дверных полотен h=2000 мм.
2. Размеры дверных проемов уточняются после выбора модели дверей.
3. Для установки дверей нужен замер.
4. Толщина стен 150 мм.
5. Все размеры даны без учета штукатурки и выравнивания стен.
6. Размеры на чертеже указаны в миллиметрах.
7. Ответственность за изменения в проекте несет лицо, внесшее изменения.
8. Размеры с чертежа не снимать, использовать только предоставленные размеры.
9. В случае разночтении дизайнер должен быть поставлен в известность.

|          |            |      |     |       |      |                                                   |                          |      |        |
|----------|------------|------|-----|-------|------|---------------------------------------------------|--------------------------|------|--------|
| Изм.     | Кол.уч.    | Лист | док | Погн. | Дата | Заказчик : Журавлева Оксана и Михаил              |                          |      |        |
| Дизайнер | Волкова АС |      |     |       |      | Здание по адресу:<br>г. Момино, ул. Сосновая, 941 | Стадия                   | Лист | Листов |
|          |            |      |     |       |      |                                                   | Р                        | 5    | 54     |
|          |            |      |     |       |      | План высот дверных проемов.                       | <div>VOLKOVADesign</div> |      |        |
|          |            |      |     |       |      |                                                   |                          |      |        |

Согласовано:

Инв. N° подл. Подп. и дата

Взам. инв. N°

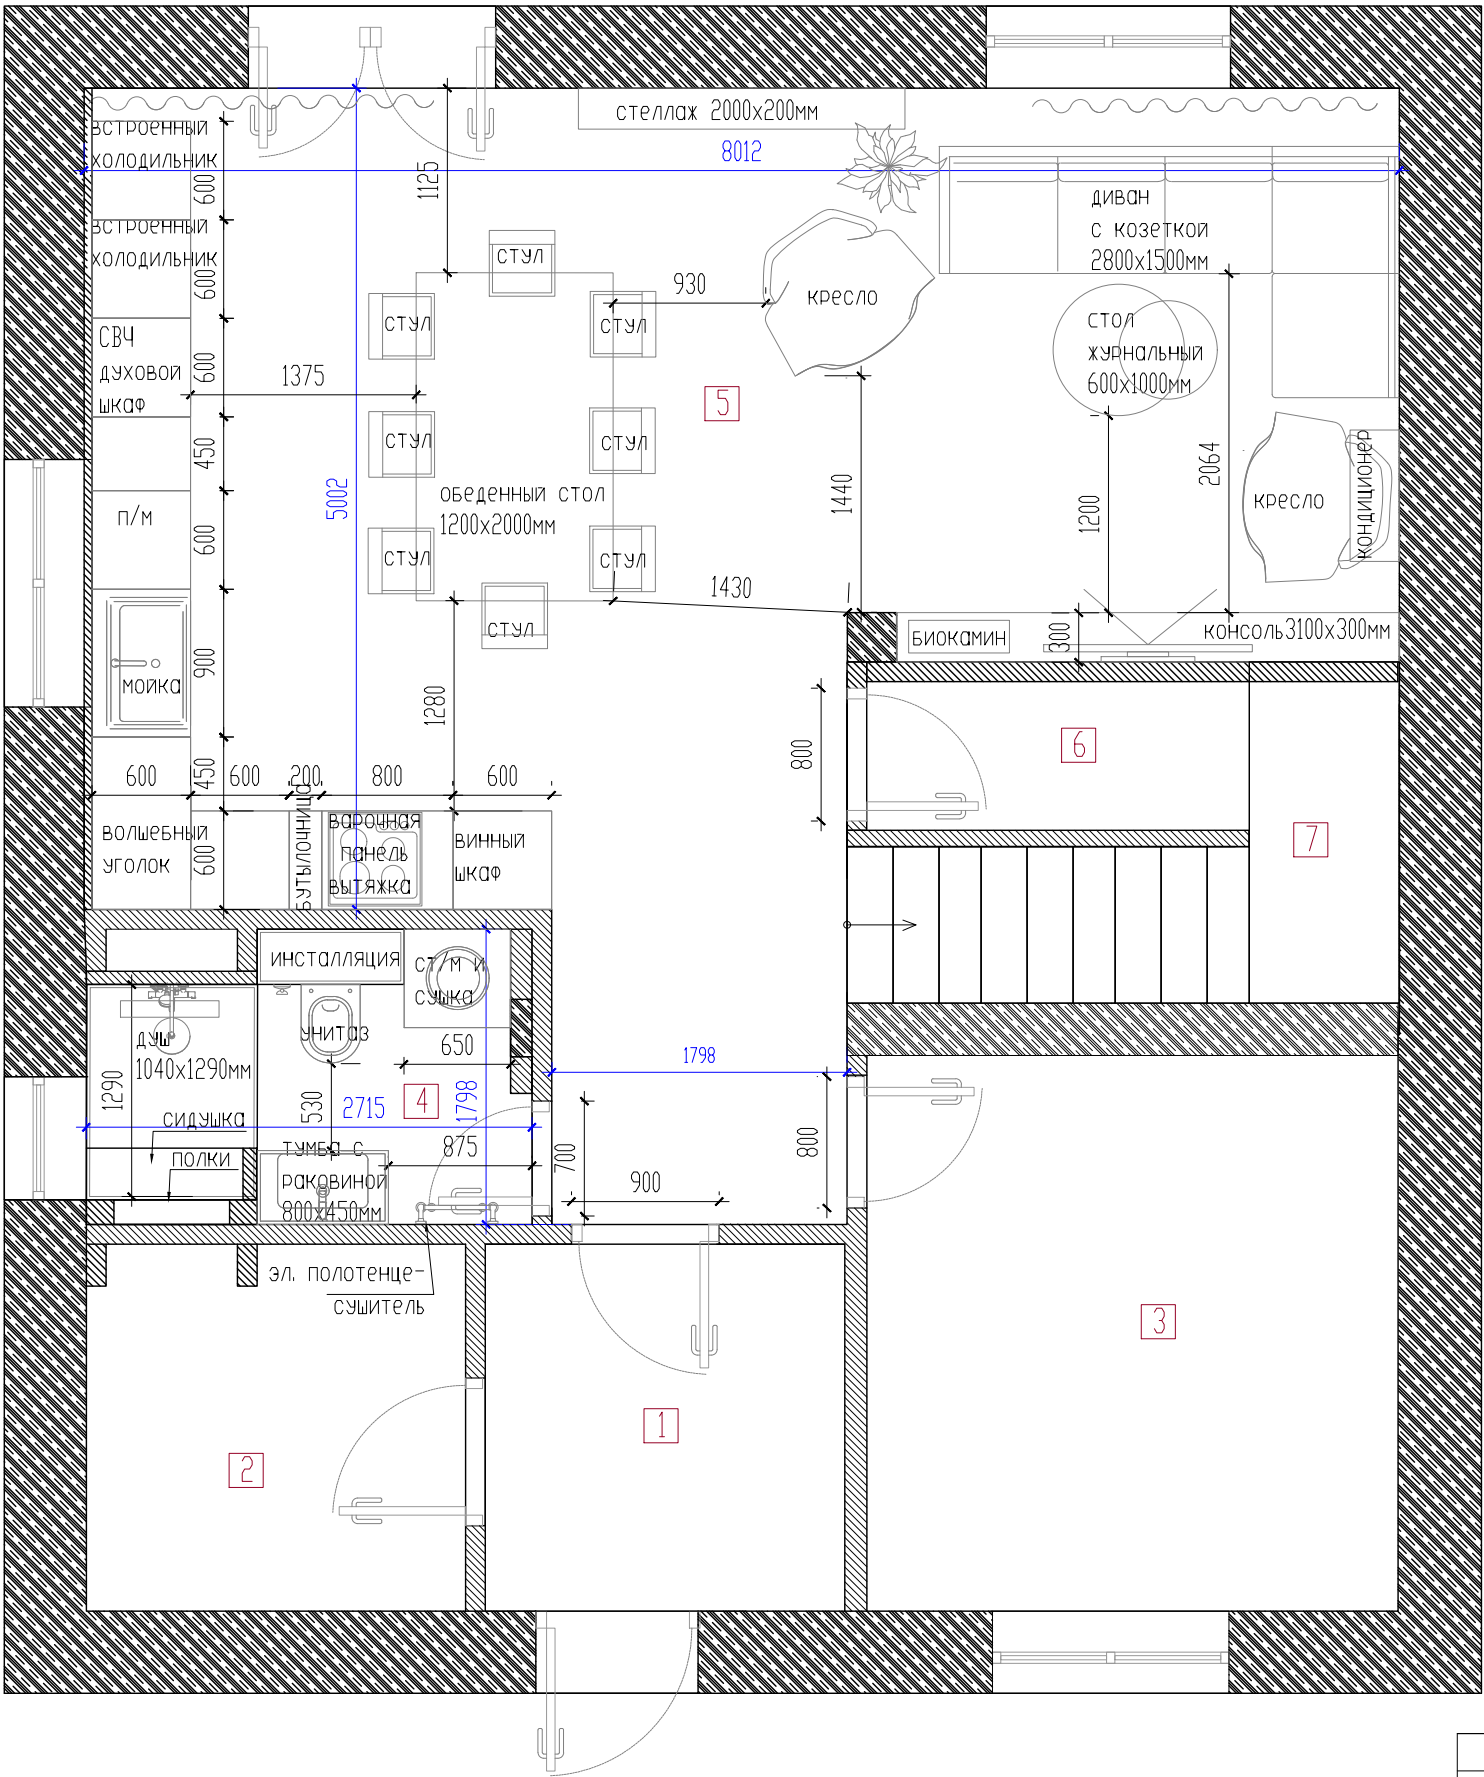

| ЭКСПЛИКАЦИЯ :       |         |
|---------------------|---------|
| 1. Прихожая         | 4,8 м2  |
| 2. Боилерная        | 5,1 м2  |
| 3. Гостевая спальня | 10,8 м2 |
| 4. Ванная комната   | 4,2 м2  |
| 5. Кухня- гостиная  | 37,7 м2 |
| 6. Кладовая         | 6,7 м2  |
| 7. Лестница         | 6,9 м2  |
| Общая площадь       | 77,7 м2 |

- ПРИМЕЧАНИЯ:
1. Все размеры даны без учета штукатурки и выравнивания стен.
  2. Размеры на чертеже указаны в миллиметрах.
  3. Ответственность за изменения в проекте несет лицо, внесшее изменения.
  4. Размеры с чертежа не снимать, использовать только предоставленные размеры.
  5. В случае разночтении дизайнер должен быть поставлен в известность.


|          |            |      |      |       |      |                                                   |                         |      |        |
|----------|------------|------|------|-------|------|---------------------------------------------------|-------------------------|------|--------|
| Изм.     | Кол.уч.    | Лист | док. | Погн. | Дата | Заказчик : Журавлева Оксана и Михаил              |                         |      |        |
| Дизайнер | Волкова АС |      |      |       |      | Здание по адресу:<br>г. Монино, ул. Сосновая, д41 | Стадия                  | Лист | Листов |
|          |            |      |      |       |      |                                                   | Р                       | 6    | 54     |
|          |            |      |      |       |      | План расстановки<br>мебели. 1 этаж.<br>Вариант 1  | <b>VOLKO<br/>DESIGN</b> |      |        |
|          |            |      |      |       |      |                                                   |                         |      |        |



Согласовано:


Взам. инв. №

Инв. № подл. Подп. и дата

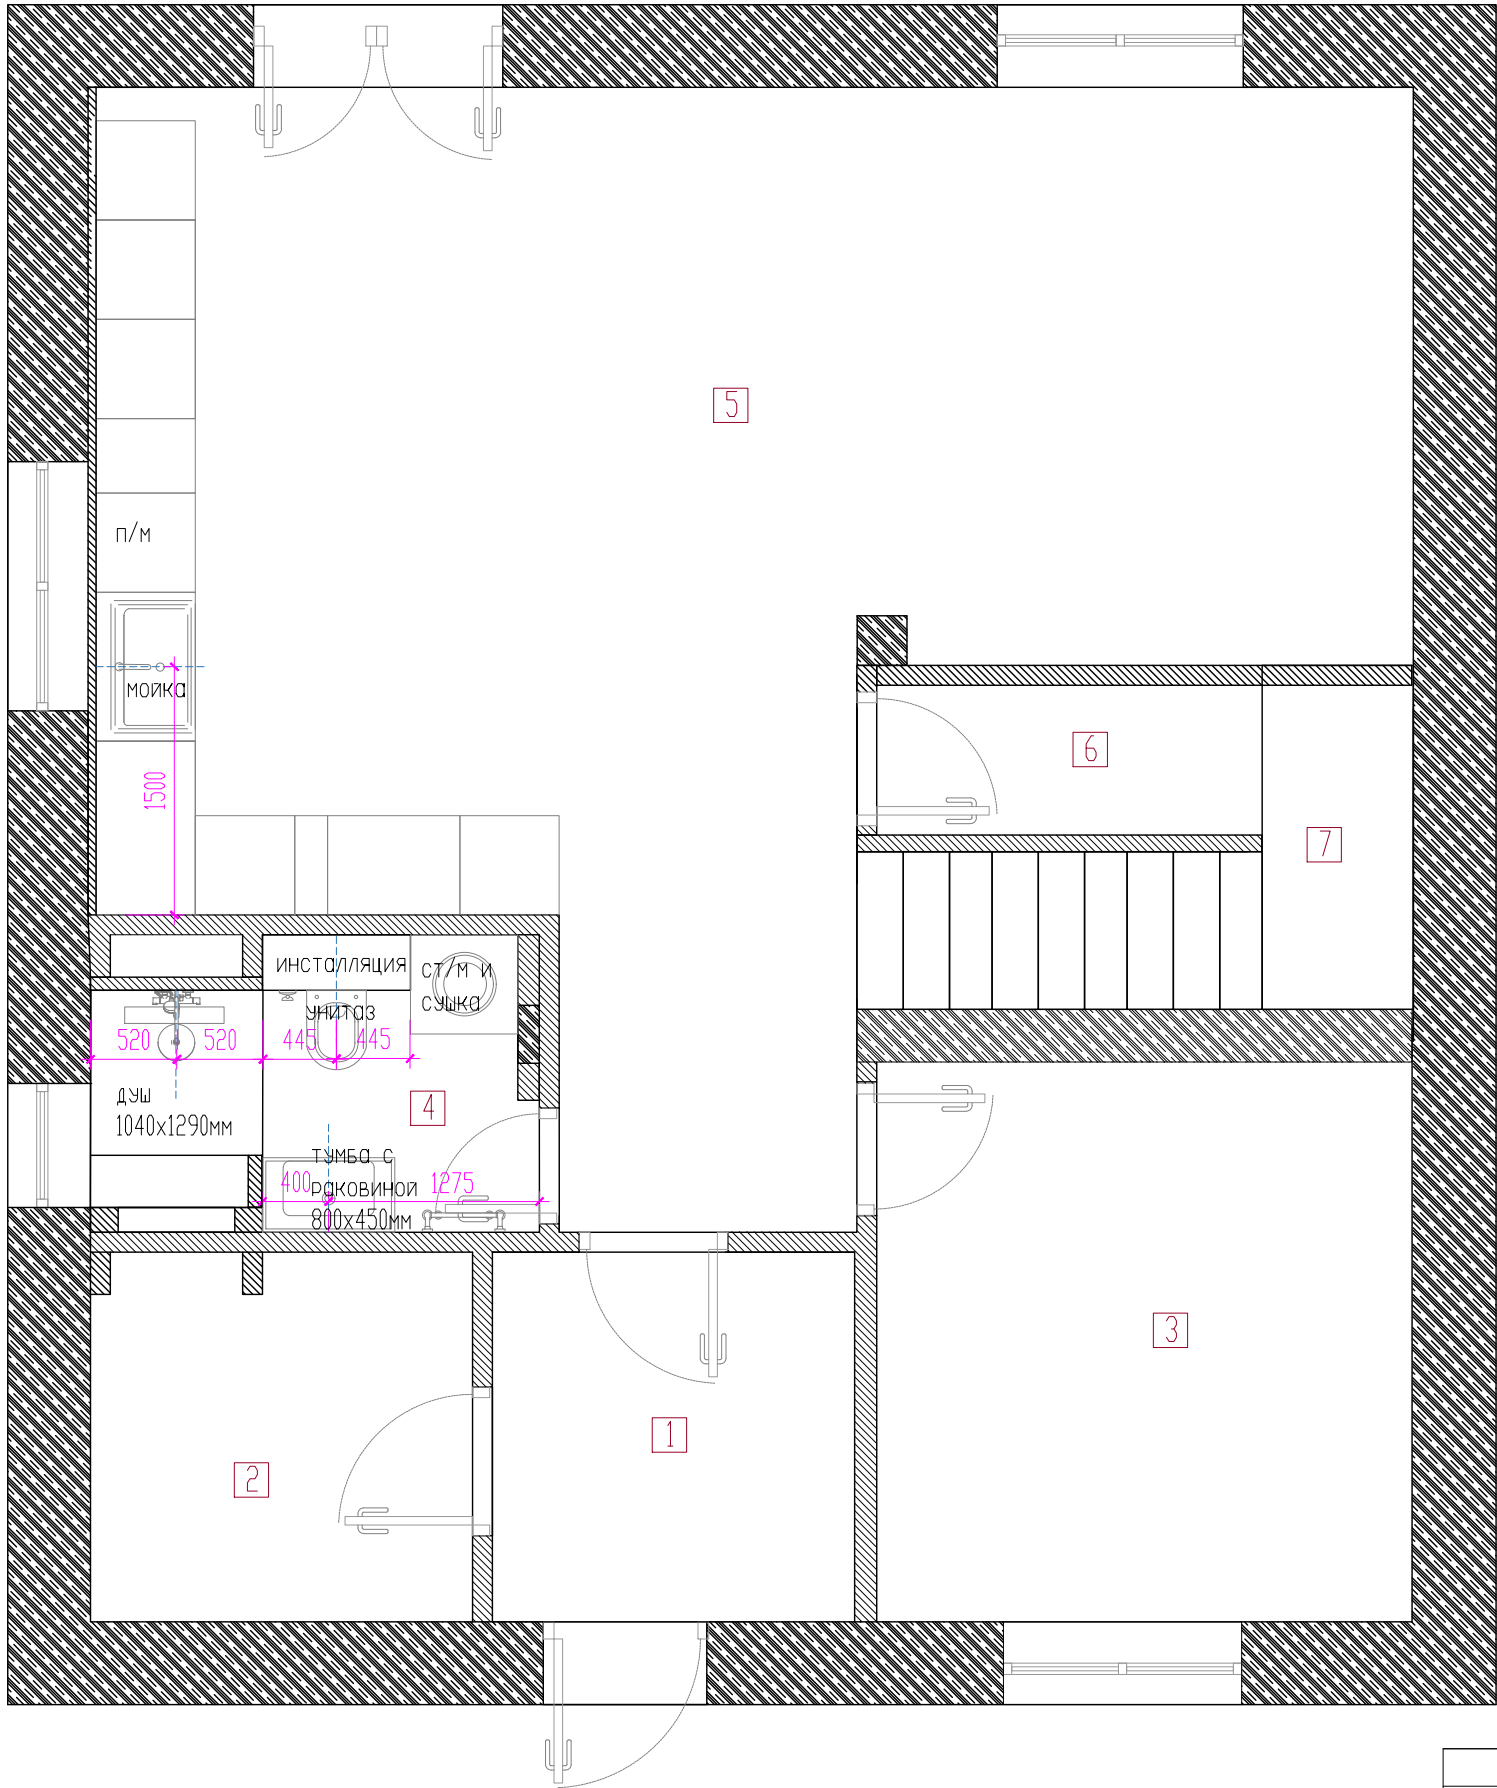

| ЭКСПЛИКАЦИЯ :       |         |
|---------------------|---------|
| 1. Прихожая         | 4,8 м2  |
| 2. Боилерная        | 5,1 м2  |
| 3. Гостевая спальня | 10,8 м2 |
| 4. Ванная комната   | 4,2 м2  |
| 5. Кухня- гостиная  | 37,7 м2 |
| 6. Кладовая         | 6,7 м2  |
| 7. Лестница         | 6,9 м2  |
| Общая площадь       | 77,7 м2 |

Привязки трапа  
в помещении 4

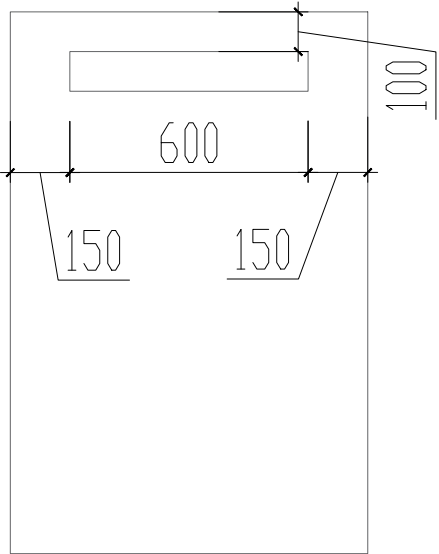

ПРИМЕЧАНИЯ:


1. Фильтр на питьевую воду установить на кухне.
2. Все размеры даны без учета штукатурки и выравнивания стен.
3. Возможность скрытой проводки слива уточняется по месту.
4. Размеры на чертеже указаны в миллиметрах.
5. Ответственность за изменения в проекте несет лицо, внесшее изменения.
6. Размеры с чертежа не снимать, использовать только предоставленные размеры.
7. В случае разночтения дизайнер должен быть поставлен в известность.

|          |         |            |     |                                                                                       |      |                                                   |                                                                                       |      |        |
|----------|---------|------------|-----|---------------------------------------------------------------------------------------|------|---------------------------------------------------|---------------------------------------------------------------------------------------|------|--------|
|          |         |            |     |                                                                                       |      | Заказчик : Журавлева Оксана и Михаил              |                                                                                       |      |        |
| Изм.     | Кол.уч. | Лист       | док | Погн.                                                                                 | Дата | Здание по адресу:<br>г. Монино, ул. Сосновая, д41 | Стадия                                                                                | Лист | Листов |
| Дизайнер |         | Волкова АС |     |  |      |                                                   | Р                                                                                     | 7    | 54     |
|          |         |            |     |                                                                                       |      | План расстановки сантехники.                      |  |      |        |
|          |         |            |     |                                                                                       |      |                                                   |                                                                                       |      |        |
|          |         |            |     |                                                                                       |      |                                                   |                                                                                       |      |        |

Согласовано:

Инв. № подл. Подп. и дата

Взам. инв. №

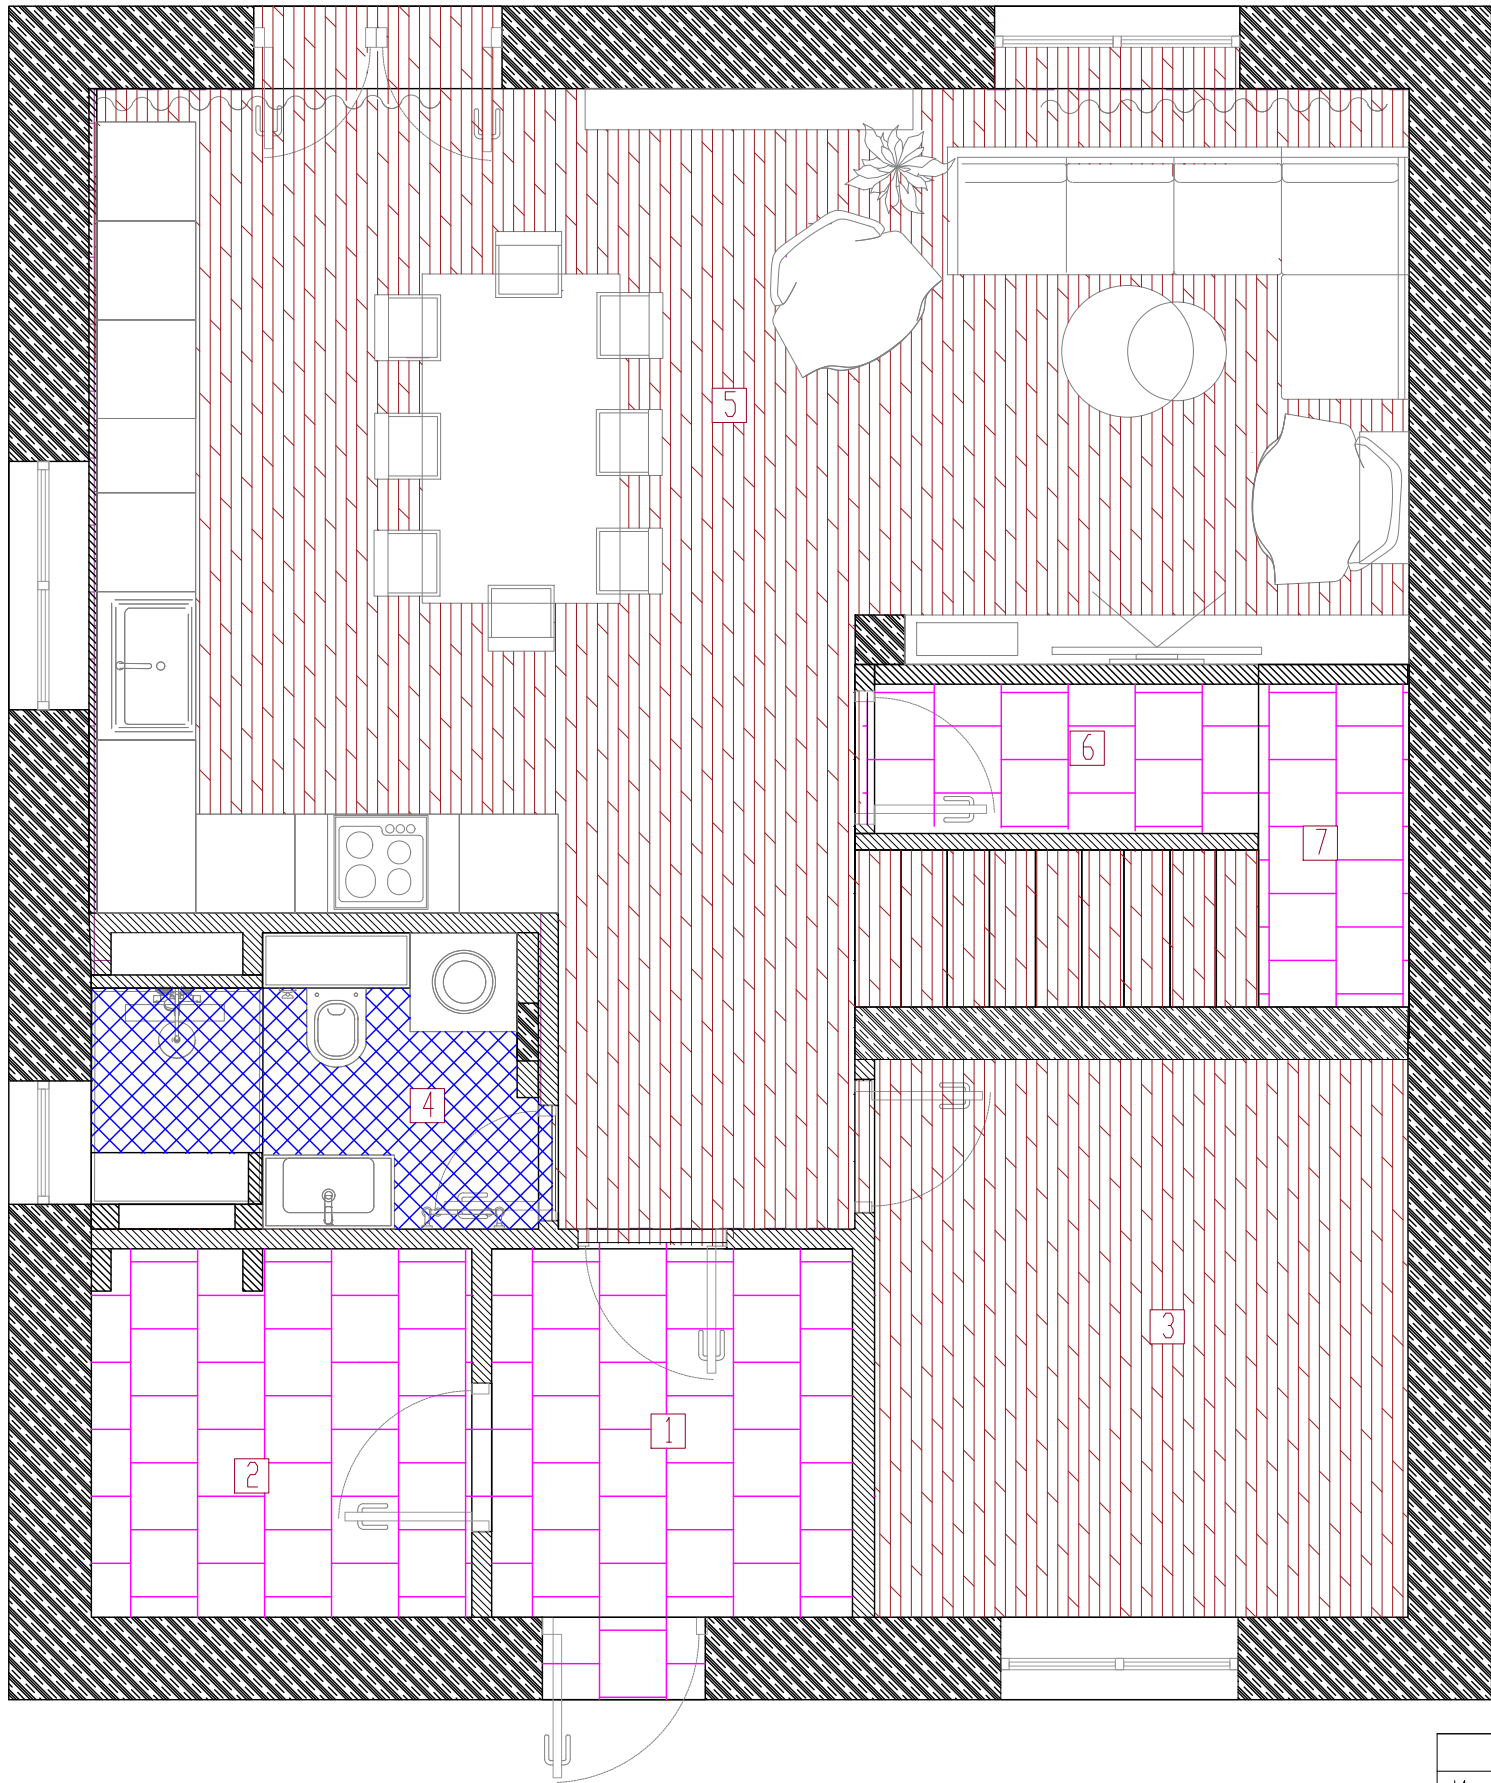

|                     |         |
|---------------------|---------|
| ЭКСПЛИКАЦИЯ :       |         |
| 1. Прихожая         | 4,8 м2  |
| 2. Боилерная        | 5,1 м2  |
| 3. Гостевая спальня | 10,8 м2 |
| 4. Ванная комната   | 4,2 м2  |
| 5. Кухня- гостиная  | 37,7 м2 |
| 6. Кладовая         | 6,7 м2  |
| 7. Лестница         | 6,9 м2  |
| Общая площадь       | 77,7 м2 |

УСЛОВНЫЕ ОБОЗНАЧЕНИЯ:

-  - керамогранит - 4,2 кв.м
-  - инженерная доска - 37,7 кв.м.
-  - керамогранит

ПРИМЕЧАНИЯ:


1. Уровень чистого пола в санузлах и его конфигурация уточняется после изготовления проекта "Водопровод и канализация".
2. Возможность стыковки разных напольных покрытий без видимого порошка обсуждается по месту.
3. Стыковка разных напольных покрытий в дверном проеме осуществляется под дверным полотном.
4. Инженерная доска укладывается в заданном направлении со смещением в 1/3 доски.
5. Размеры на чертеже указаны в миллиметрах.
6. Ответственность за изменения в проекте несет лицо, внесшее изменения.
7. Размеры с чертежа не снимать, использовать только предоставленные размеры.
8. В случае разночтений дизайнер должен быть поставлен в известность.

|          |         |             |      |                                                                                       |      |                                                   |                                                                                       |      |        |
|----------|---------|-------------|------|---------------------------------------------------------------------------------------|------|---------------------------------------------------|---------------------------------------------------------------------------------------|------|--------|
|          |         |             |      |                                                                                       |      | Заказчик : Журавлева Оксана и Михаил              |                                                                                       |      |        |
| Изм.     | Кол.уч. | Лист        | док. | Погн.                                                                                 | Дата | Здание по адресу:<br>г. Монино, ул. Сосновая, 941 | Стация                                                                                | Лист | Листов |
| Дизайнер |         | Волкова А.С |      |  |      |                                                   | Р                                                                                     | 8    | 54     |
|          |         |             |      |                                                                                       |      | План пола с мебелью.                              |  |      |        |
|          |         |             |      |                                                                                       |      |                                                   |                                                                                       |      |        |
|          |         |             |      |                                                                                       |      |                                                   |                                                                                       |      |        |

Согласовано:



Инв. N° подл. Подп. и дата

Взам. инв. N°

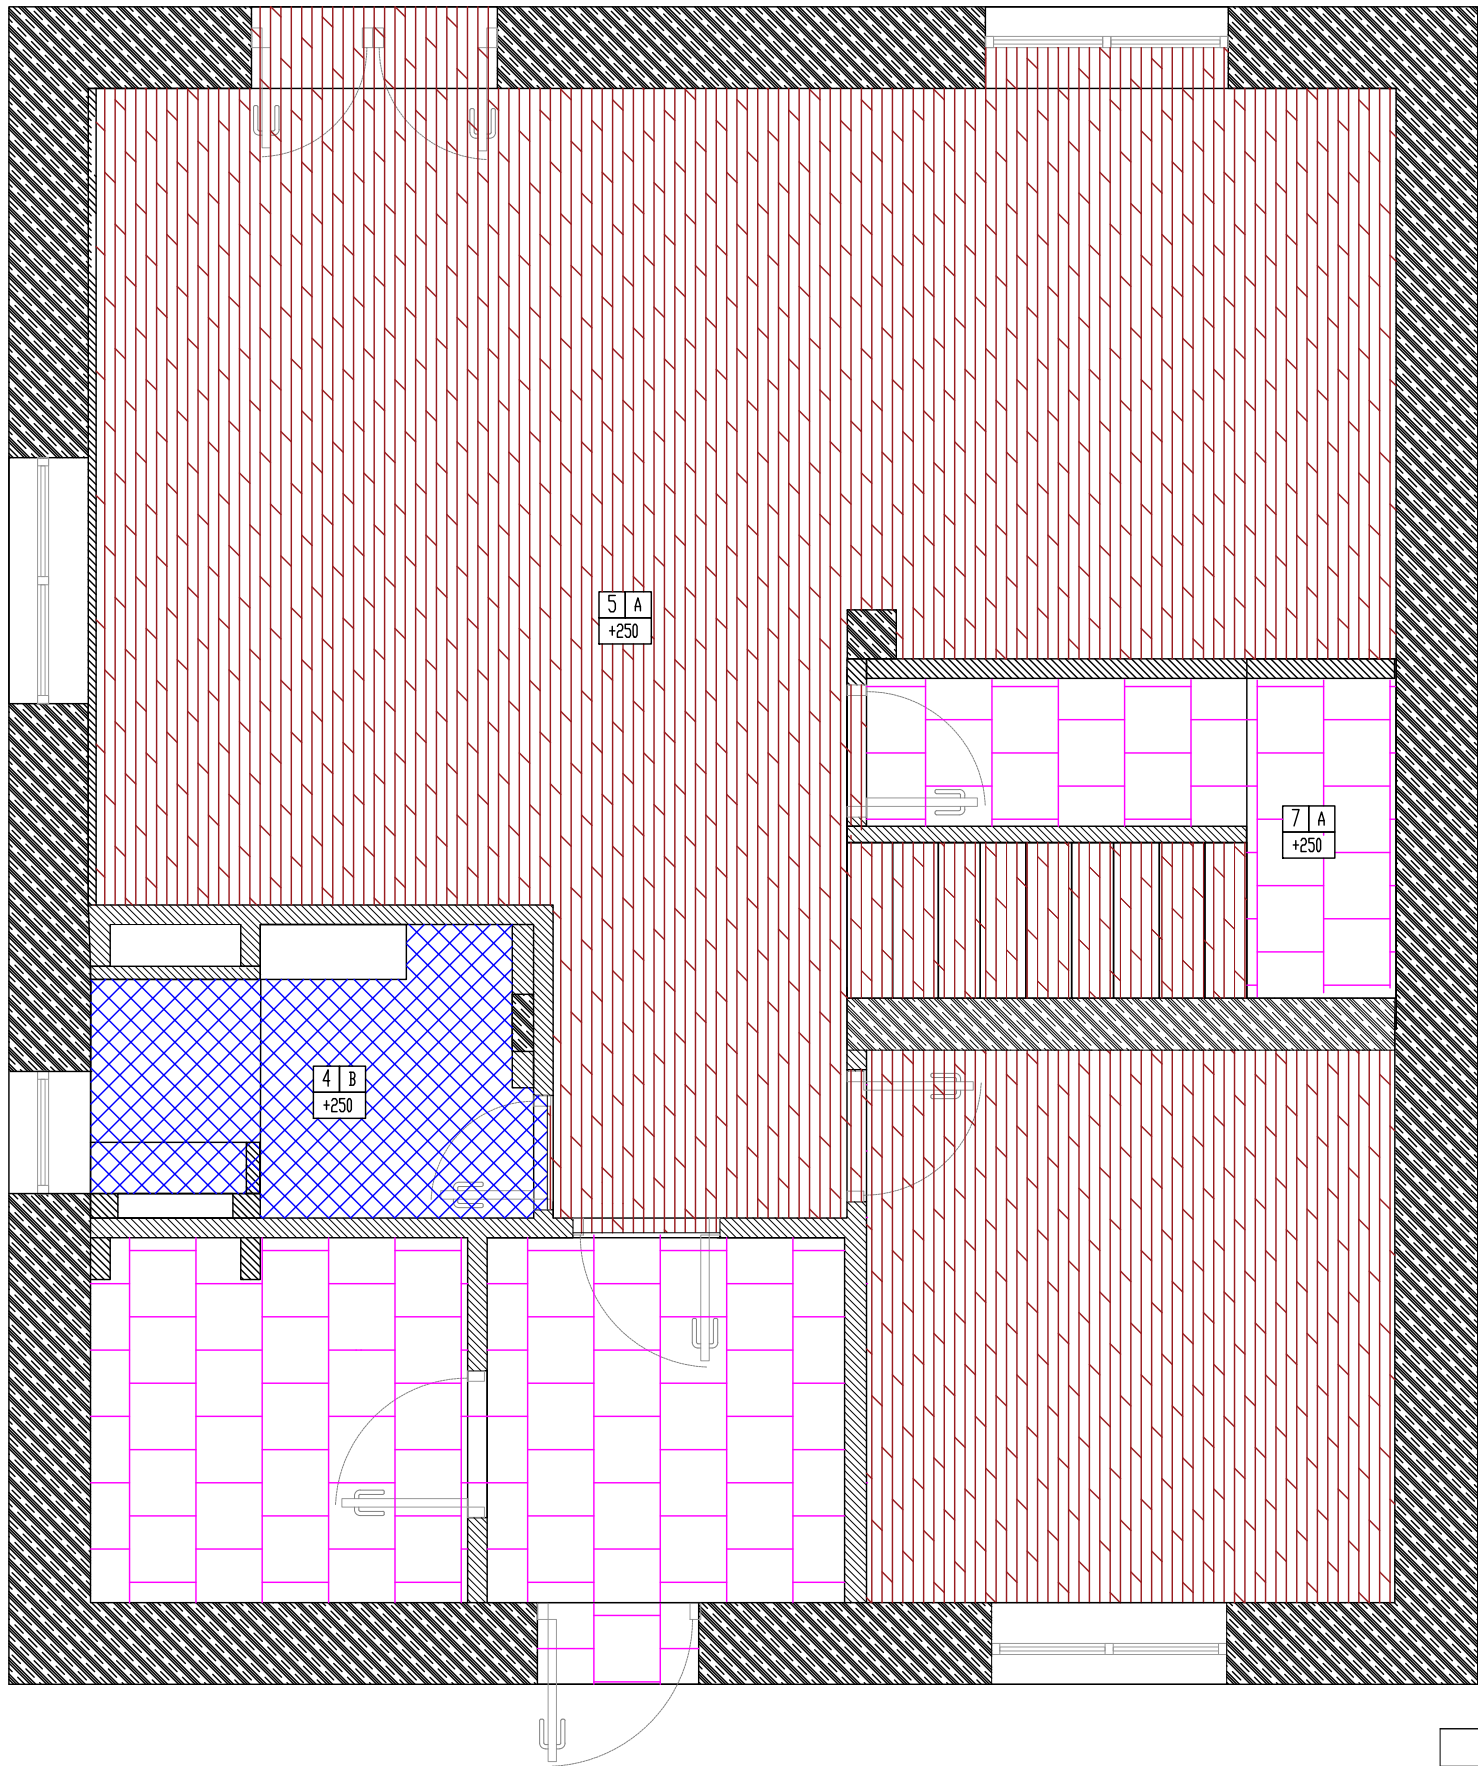


| ЭКСПЛИКАЦИЯ :       |         |
|---------------------|---------|
| 1. Прихожая         | 4,8 м2  |
| 2. Боилерная        | 5,1 м2  |
| 3. Гостевая спальня | 10,8 м2 |
| 4. Ванная комната   | 4,2 м2  |
| 5. Кухня- гостиная  | 37,7 м2 |
| 6. Кладовая         | 6,7 м2  |
| 7. Лестница         | 6,9 м2  |
| Общая площадь       | 77,7 м2 |

УСЛОВНЫЕ ОБОЗНАЧЕНИЯ:

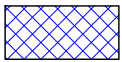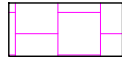-  - керамогранит - 4,2 кв.м
-  - инженерная доска - 37,7 кв.м.
-  - керамогранит

инженерная доска  
клей для инженерной доски  
"наливной полы" -выравнивание

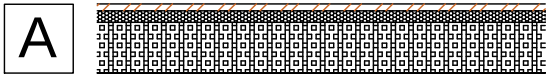

ПРИМЕЧАНИЯ:

1. Уровень чистого пола в санузлах и его конфигурация уточняется после изготовления проекта "Водопровод и канализация".
2. Возможность стыковки разных напольных покрытий без видимого порошка обсуждается по месту.
3. Стыковка разных напольных покрытий в дверном проеме осуществляется под дверным полотном.
4. Инженерная доска укладывается в заданном направлении со смещением в 1/3 доски.
5. Размеры на чертеже указаны в миллиметрах.
6. Ответственность за изменения в проекте несет лицо, внесшее изменения.
7. Размеры с чертежа не снимать, использовать только предоставленные размеры.
8. В случае разночтений дизайнер должен быть поставлен в известность.

|          |            |      |     |       |      |                                                   |                                                                                       |      |        |
|----------|------------|------|-----|-------|------|---------------------------------------------------|---------------------------------------------------------------------------------------|------|--------|
| Изм.     | Кол.уч.    | Лист | док | Подп. | Дата | Заказчик : Журавлева Оксана и Михаил              |                                                                                       |      |        |
| Дизайнер | Волкова АС |      |     |       |      | Здание по адресу:<br>г. Мононо, ул. Сосновая, 941 | Стация                                                                                | Лист | Листов |
|          |            |      |     |       |      |                                                   | Р                                                                                     | 9    | 54     |
|          |            |      |     |       |      | План пола с учетом напольных покрытий.            |  |      |        |
|          |            |      |     |       |      |                                                   |                                                                                       |      |        |


Согласовано:

| Инв. № подл. | Подп. и дата | Взам. инв. № |
|--------------|--------------|--------------|
|--------------|--------------|--------------|

Инв. № подл. Попр. и дата

|              |  |
|--------------|--|
| Взам. инв. № |  |
|--------------|--|

100

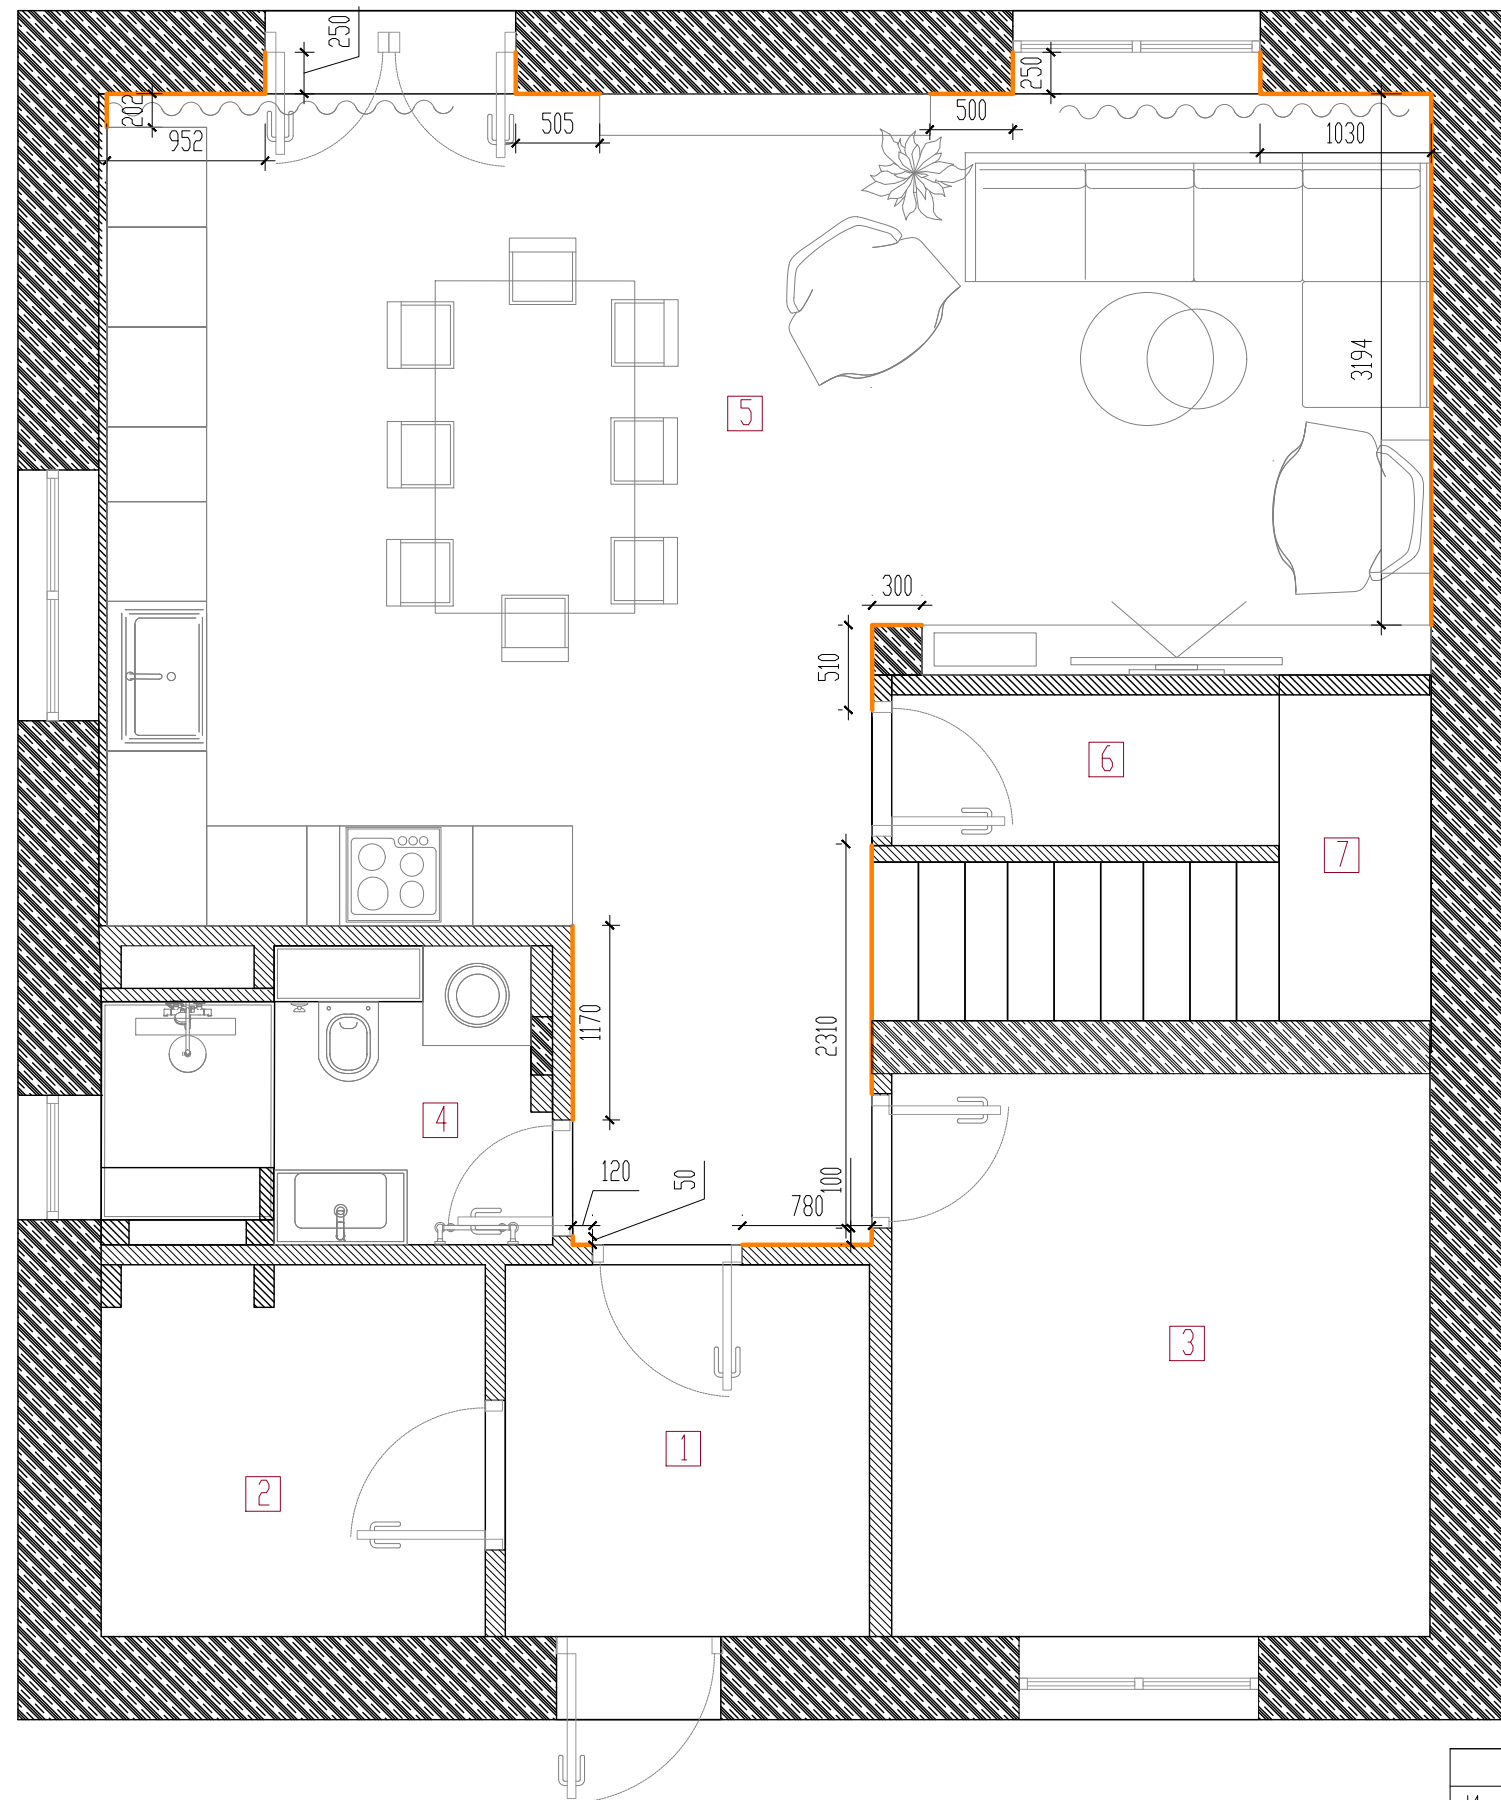

ЭКСПЛИКАЦИЯ :

|                     |                     |
|---------------------|---------------------|
| 1. Прихожая         | 4,8 м <sup>2</sup>  |
| 2. Боилерная        | 5,1 м <sup>2</sup>  |
| 3. Гостевая спальня | 10,8 м <sup>2</sup> |
| 4. Ванная комната   | 4,2 м <sup>2</sup>  |
| 5. Кухня- гостиная  | 37,7 м <sup>2</sup> |
| 6. Кладовая         | 6,7 м <sup>2</sup>  |
| 7. Лестница         | 6,9 м <sup>2</sup>  |
| Общая площадь       | 77,7 м <sup>2</sup> |

УСЛОВНЫЕ ОБОЗНАЧЕНИЯ:

— ПЛИТУС  
Кол-во = 12 п.м;

ПРИМЕЧАНИЯ:

1. За встроенной мебелью, кухней плинтус не устанавливается.
2. Размеры на чертеже указаны в миллиметрах.
3. Ответственность за изменения в проекте несет лицо, внесшее изменения.
4. Размеры с чертежа не снимать, использовать только предоставленные размеры.
5. В случае разночтений дизайнер должен быть поставлен в известность.


|          |         |            |      |                                                                                       |      |                                                   |  |                                                                                       |
|----------|---------|------------|------|---------------------------------------------------------------------------------------|------|---------------------------------------------------|--|---------------------------------------------------------------------------------------|
|          |         |            |      |                                                                                       |      | Заказчик : Журавлева Оксана и Михаил              |  |                                                                                       |
| Изм.     | Кол.уч. | Лист       | док. | Погн.                                                                                 | Дата |                                                   |  |                                                                                       |
| Дизайнер |         | Волкова АС |      |  |      | Здание по адресу:<br>г. Монино, ул. Сосновая, д41 |  | Стадия                                                                                |
|          |         |            |      |                                                                                       |      |                                                   |  | Лист                                                                                  |
|          |         |            |      |                                                                                       |      |                                                   |  | Листов                                                                                |
|          |         |            |      |                                                                                       |      | Р                                                 |  | 10                                                                                    |
|          |         |            |      |                                                                                       |      | 54                                                |  |                                                                                       |
|          |         |            |      |                                                                                       |      | План расположения плитусов.                       |  |  |
|          |         |            |      |                                                                                       |      |                                                   |  |                                                                                       |



Согласовано:

Инв. № подл. Подп. и дата

Взам. инв. №

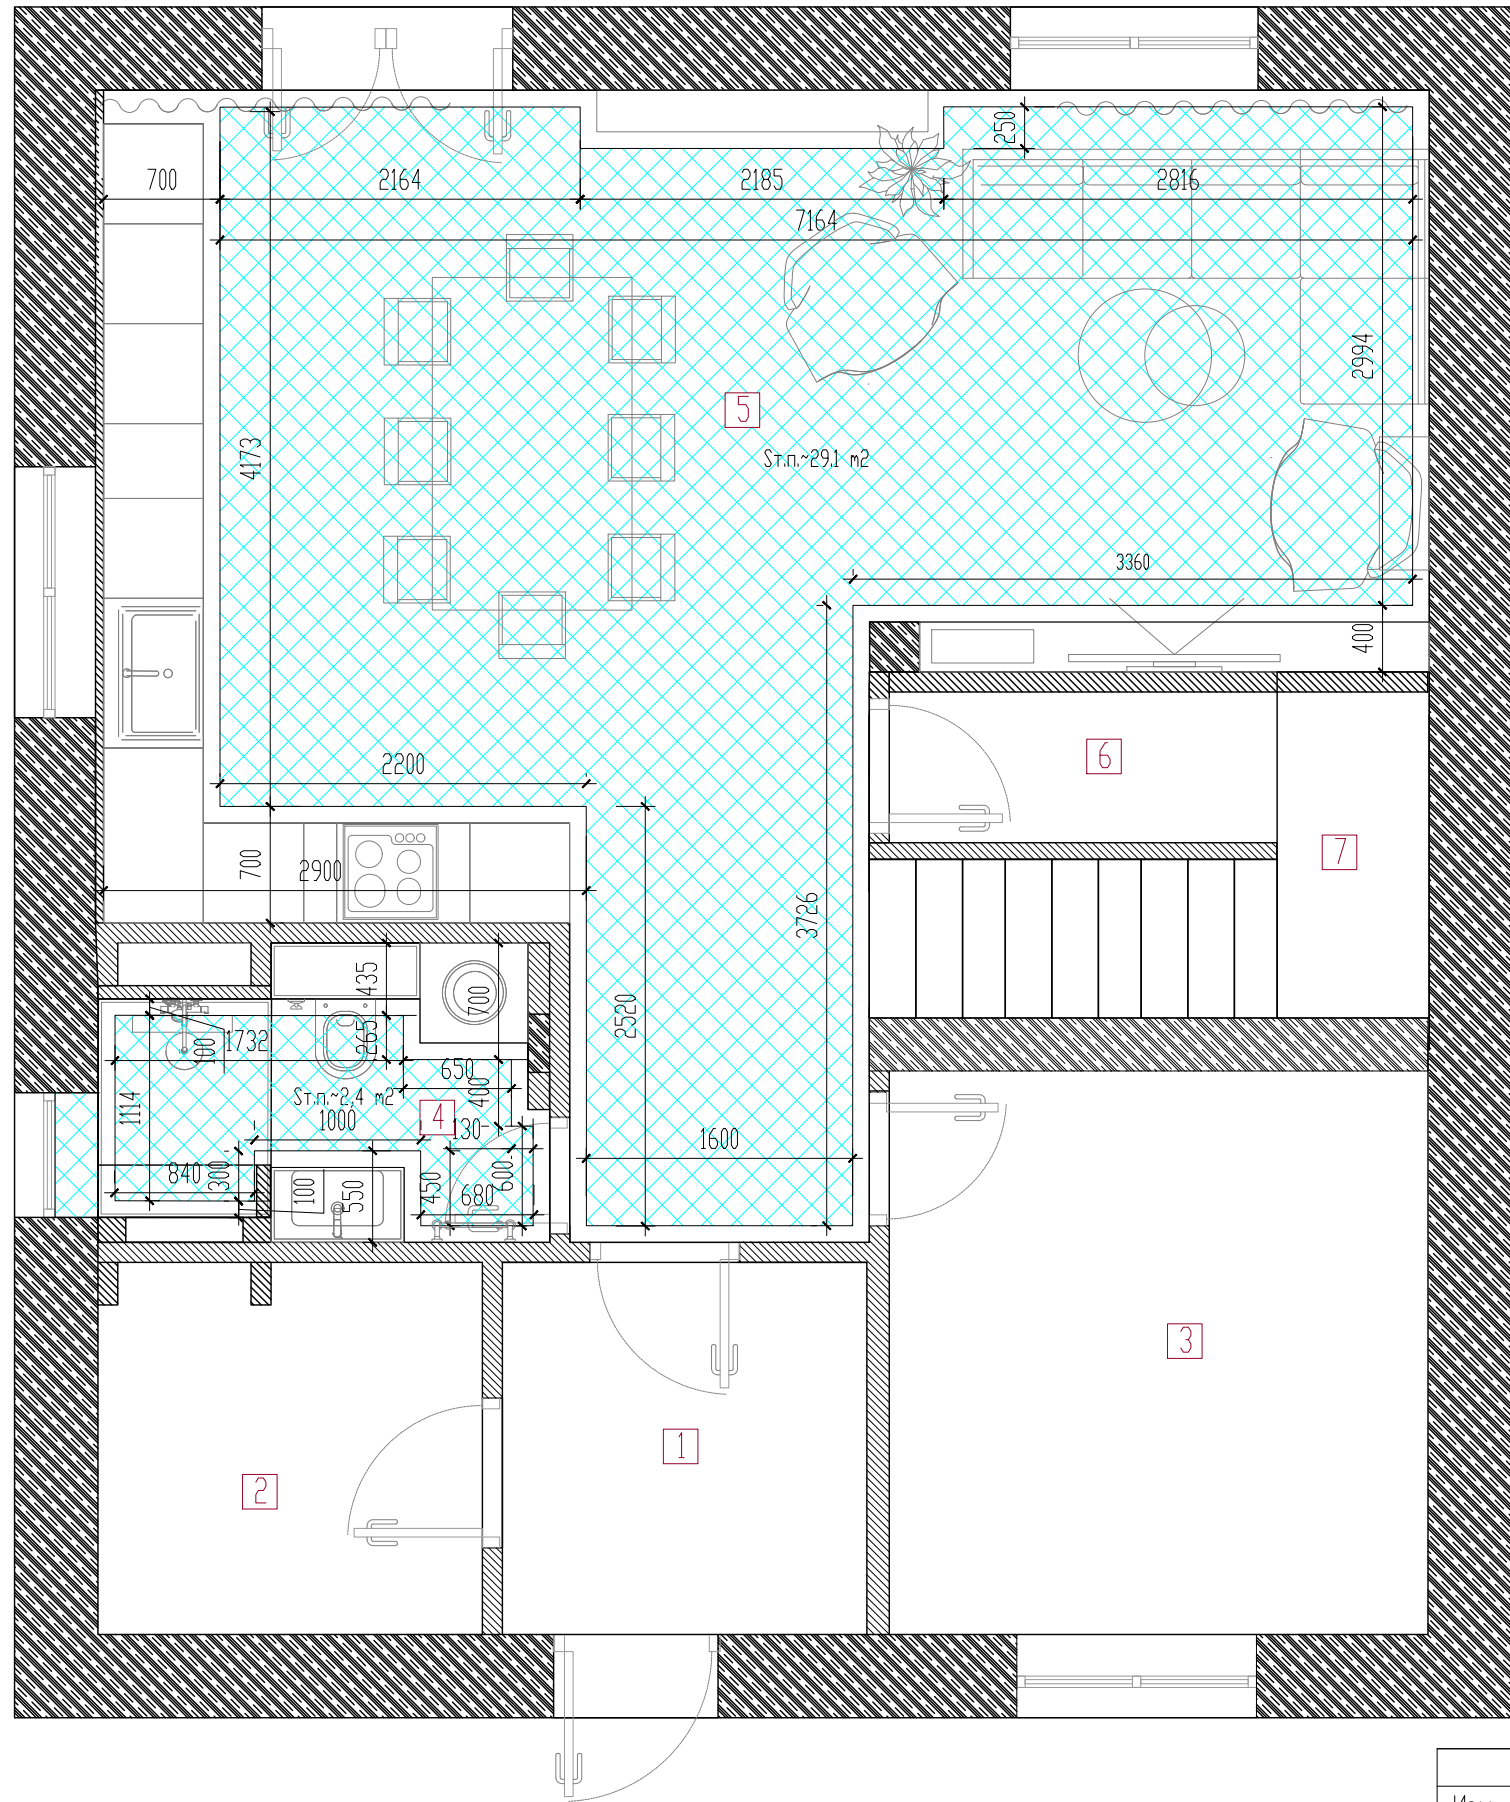

| ЭКСПЛИКАЦИЯ :       |         |
|---------------------|---------|
| 1. Прихожая         | 4,8 м2  |
| 2. Боилерная        | 5,1 м2  |
| 3. Гостиная спальня | 10,8 м2 |
| 4. Ванная комната   | 4,2 м2  |
| 5. Кухня- гостиная  | 37,7 м2 |
| 6. Кладовая         | 6,7 м2  |
| 7. Лестница         | 6,9 м2  |
| Общая площадь       | 77,7 м2 |

УСЛОВНЫЕ ОБОЗНАЧЕНИЯ:

-  - зона водного теплого пола;
-  - терморегулятор

ПРИМЕЧАНИЯ:

1. Общая площадь теплых полов = 31,6 кв.м.
2. Терморегуляторы устанавливаются в одной рамке с выключателями.
3. Размеры на чертеже указаны в миллиметрах.
4. Ответственность за изменения в проекте несет лицо, внесшее изменения.
5. Размеры с чертежа не снимать, использовать только предоставленные размеры.
6. В случае разночтения дизайнер должен быть поставлен в известность.


|          |            |      |                                                                                       |       |      |                                                   |                                                                                       |      |        |
|----------|------------|------|---------------------------------------------------------------------------------------|-------|------|---------------------------------------------------|---------------------------------------------------------------------------------------|------|--------|
|          |            |      |                                                                                       |       |      | Заказчик : Журавлева Оксана и Михаил              |                                                                                       |      |        |
| Изм.     | Кол.уч.    | Лист | док.                                                                                  | Погр. | Дата | Здание по адресу:<br>г. Монино, ул. Сосновая, д41 | Стадия                                                                                | Лист | Листов |
| Дизайнер | Волкова АС |      |  |       |      |                                                   | Р                                                                                     | 11   | 54     |
|          |            |      |                                                                                       |       |      |                                                   |                                                                                       |      |        |
|          |            |      |                                                                                       |       |      | План водного<br>теплого пола.                     |  |      |        |
|          |            |      |                                                                                       |       |      |                                                   |                                                                                       |      |        |
|          |            |      |                                                                                       |       |      |                                                   |                                                                                       |      |        |



Согласовано:

Инв. № подл. Подп. и дата

Взам. инв. №

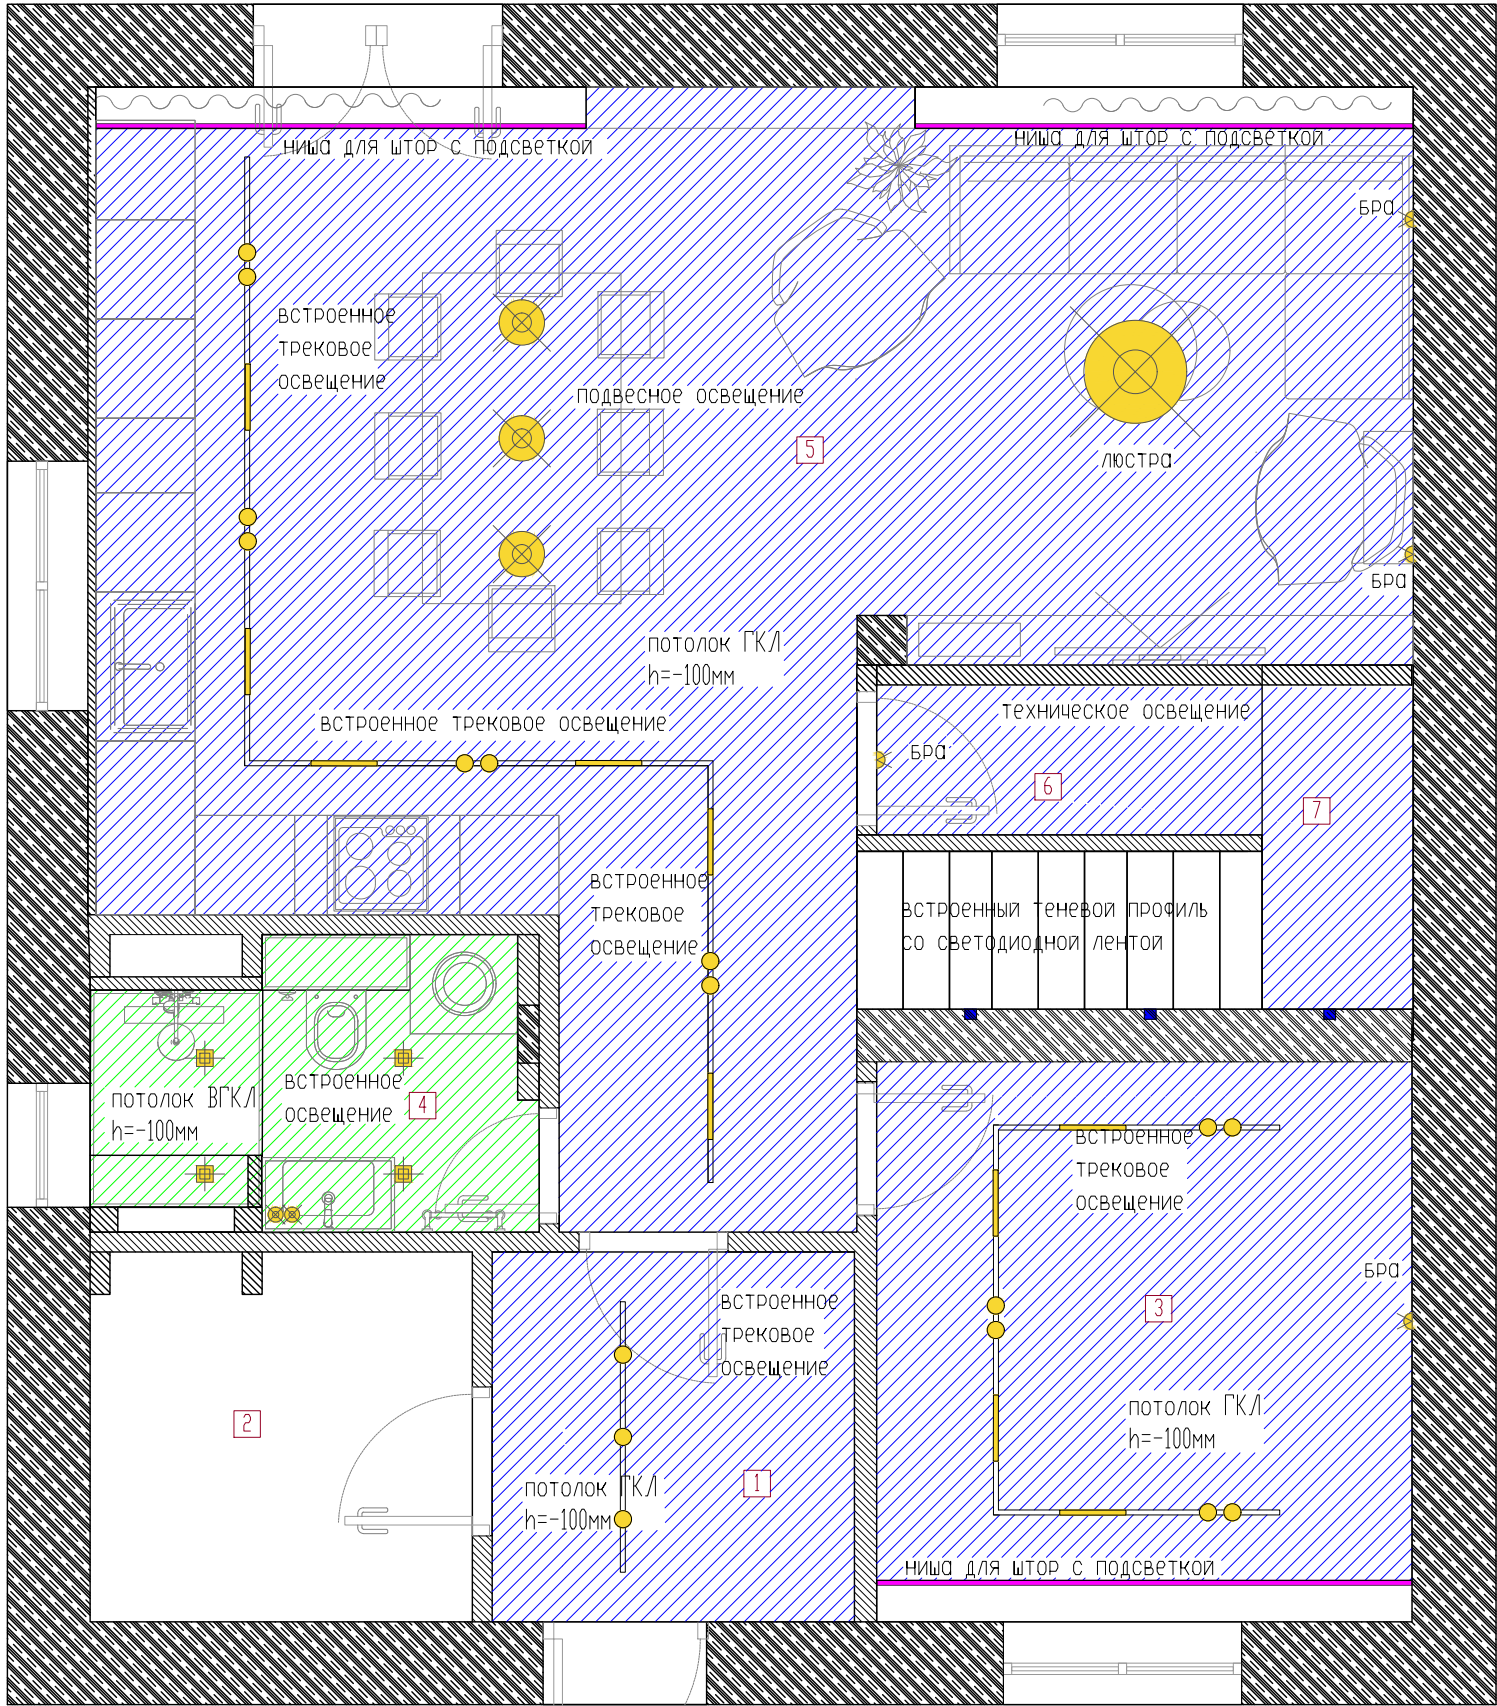

|                     |         |
|---------------------|---------|
| ЭКСПЛИКАЦИЯ :       |         |
| 1. Прихожая         | 4,8 м2  |
| 2. Боилерная        | 5,1 м2  |
| 3. Гостевая спальня | 10,8 м2 |
| 4. Ванная комната   | 4,2 м2  |
| 5. Кухня- гостиная  | 37,7 м2 |
| 6. Кладовая         | 6,7 м2  |
| 7. Лестница         | 6,9 м2  |
| Общая площадь       | 77,7 м2 |

УСЛОВНЫЕ ОБОЗНАЧЕНИЯ:

- потолок ГКЛ в уровне - 100 мм;
- потолок ВГКЛ в уровне - 100 мм;
- потолок штукатурка.

ПРИМЕЧАНИЯ:


- Помещения влажных зон - светильники с классом защиты IP 44.
- Помещения сухих зон - класс защиты IP 24.
- Размеры на чертеже указаны в миллиметрах.
- Ответственность за изменения в проекте несет лицо, внесшее изменения.
- Размеры с чертежа не снимать, использовать только предоставленные размеры.
- В случае разночтения дизайнер должен быть поставлен в известность.

|          |            |      |     |       |      |                                                   |      |        |
|----------|------------|------|-----|-------|------|---------------------------------------------------|------|--------|
| Изм.     | Кол.уч.    | Лист | док | Подп. | Дата | Заказчик : Журавлева Оксана и Михаил              |      |        |
| Дизайнер | Волкова АС |      |     |       |      | Здание по адресу:<br>г. Монино, ул. Сосновая, д41 |      |        |
|          |            |      |     |       |      | Стация                                            | Лист | Листов |
|          |            |      |     |       |      | Р                                                 | 12   | 54     |
|          |            |      |     |       |      | План потолков с мебелью.                          |      |        |
|          |            |      |     |       |      | <b>VOLKO<br/>DESIGN</b>                           |      |        |

Согласовано:

Взам. инв. №

Инв. № подл. Подп. и дата

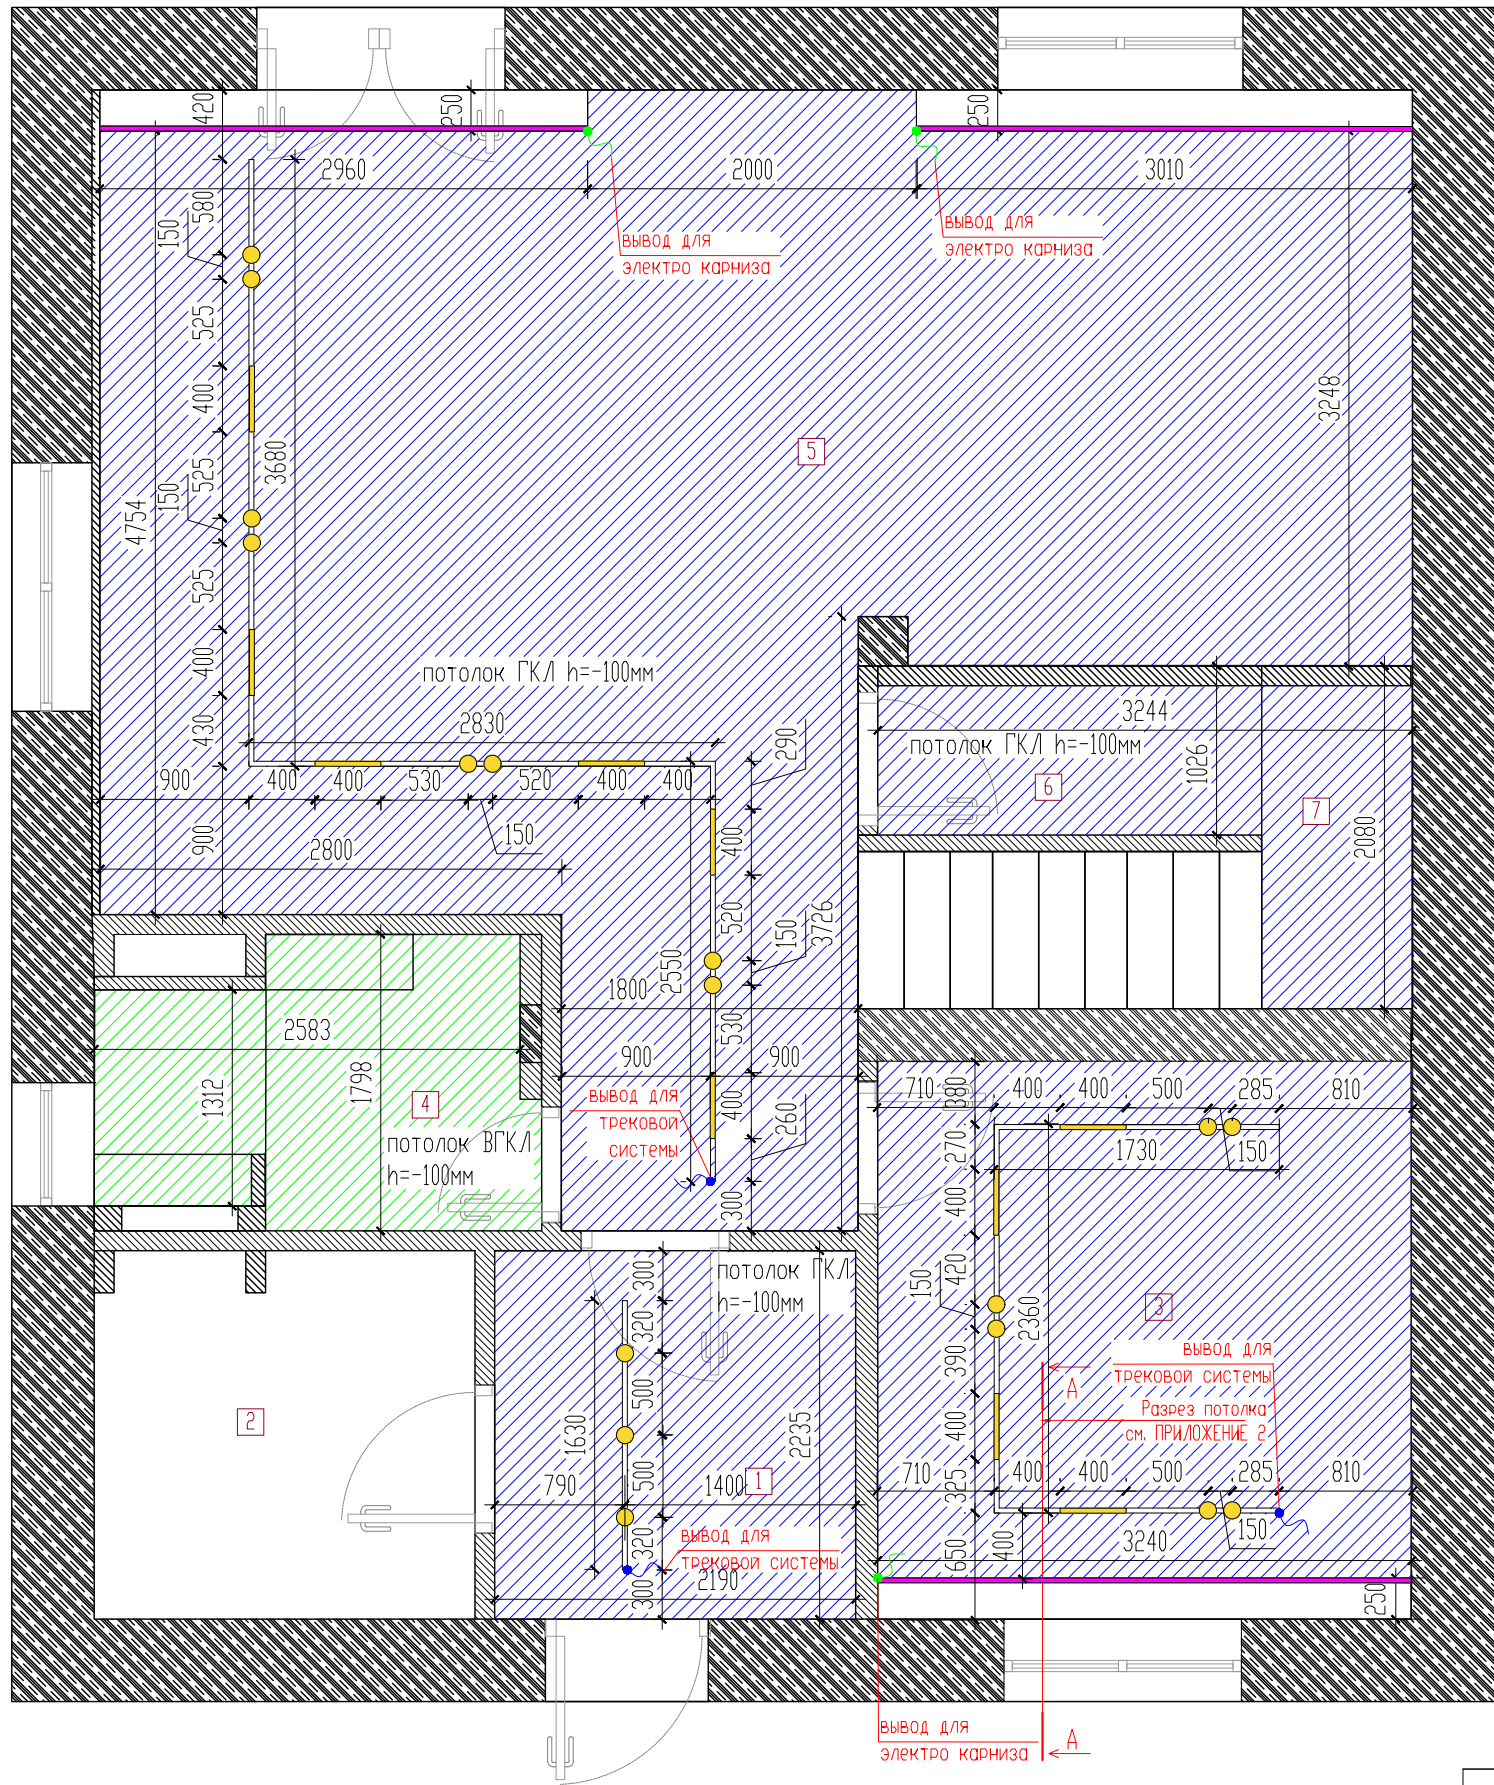

|                     |                     |
|---------------------|---------------------|
| ЭКСПЛИКАЦИЯ :       |                     |
| 1. Прихожая         | 4,8 м <sup>2</sup>  |
| 2. БоILERная        | 5,1 м <sup>2</sup>  |
| 3. Гостиная спальня | 10,8 м <sup>2</sup> |
| 4. Ванная комната   | 4,2 м <sup>2</sup>  |
| 5. Кухня- гостиная  | 37,7 м <sup>2</sup> |
| 6. Кладовая         | 6,7 м <sup>2</sup>  |
| 7. Лестница         | 6,9 м <sup>2</sup>  |
| Общая площадь       | 77,7 м <sup>2</sup> |

УСЛОВНЫЕ ОБОЗНАЧЕНИЯ:

- потолок ГКЛ в уровне - 100 мм;
- потолок ВГКЛ в уровне - 100 мм;
- потолок штукатурка;
- светильники для трековой системы;
- встраиваемая трековая система со светодиодными светильниками/предусмотреть трансформатор;
- вывод для трековой системы;
- вывод для электрокарниза.


ПРИМЕЧАНИЯ:

1. Размеры на чертеже указаны в миллиметрах.
2. Ответственность за изменения в проекте несет лицо, внесшее изменения.
3. Размеры с чертежа не снимать, использовать только предоставленные размеры.
4. В случае разночтения дизайнер должен быть поставлен в известность.

|          |         |            |     |       |      |                                                   |        |      |        |
|----------|---------|------------|-----|-------|------|---------------------------------------------------|--------|------|--------|
| Изм.     | Кол.уч. | Лист       | док | Подп. | Дата | Заказчик : Журавлева Оксана и Михаил              |        |      |        |
| Дизайнер |         | Волкова АС |     |       |      | Здание по адресу:<br>г. Монино, ул. Сосновая, д41 | Стадия | Лист | Листов |
|          |         |            |     |       |      |                                                   | Р      | 13   | 54     |
|          |         |            |     |       |      | План потолков.                                    |        |      |        |
|          |         |            |     |       |      |                                                   |        |      |        |

|              |              |              |              |  |
|--------------|--------------|--------------|--------------|--|
| Инв. № подл. | Погр. и дата | Взам. инв. № | Согласовано: |  |
|              |              |              |              |  |
|              |              |              |              |  |
|              |              |              |              |  |

разрез А-А

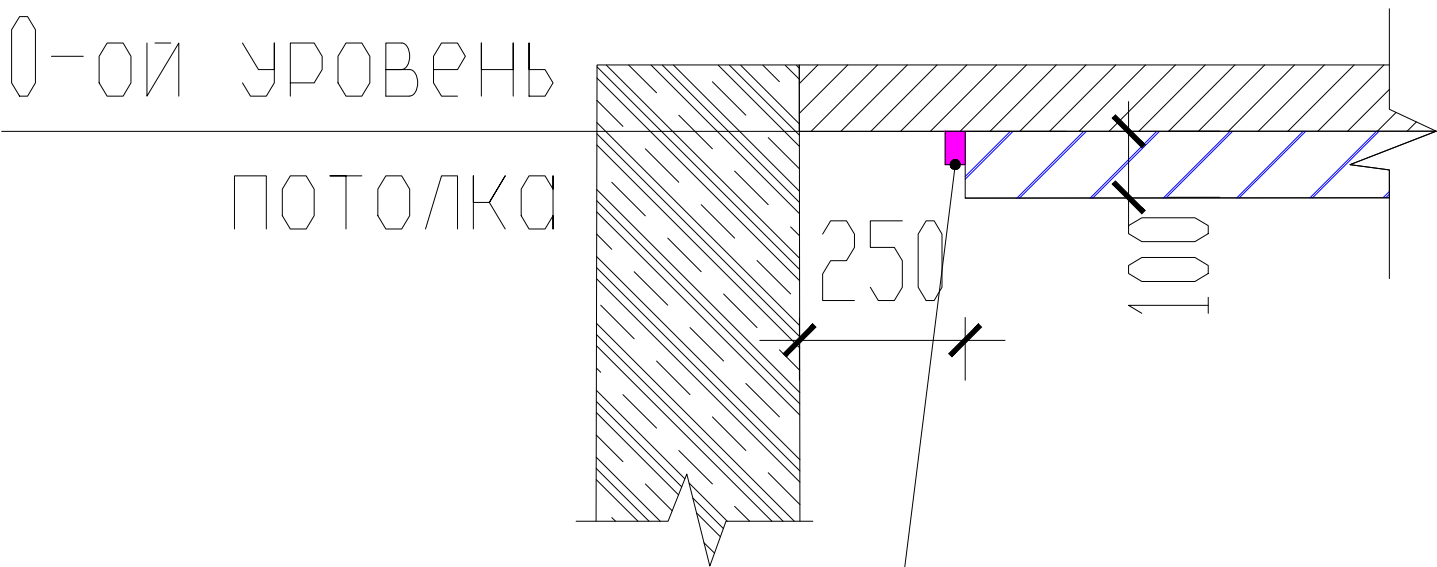


\*накладной алюминиевый профиль  
со светодиодной лентой в нише  
\*предусмотреть трансформатор

|          |         |             |     |                |      |                                                   |                          |      |
|----------|---------|-------------|-----|----------------|------|---------------------------------------------------|--------------------------|------|
| Изм.     | Кол.уч. | Лист        | док | Погр.          | Дата | Заказчик : Журавлева Оксана и Михаил              |                          |      |
| Дизайнер |         | Волкова А С |     | <i>Волкова</i> |      | Здание по адресу:<br>г. Монино, ул. Сосновая, д41 | Стадия                   | Лист |
|          |         |             |     |                |      |                                                   | Р                        | 14   |
|          |         |             |     |                |      | Приложение 2                                      | <div>VOLKOVADesign</div> |      |
|          |         |             |     |                |      |                                                   |                          |      |

Согласовано:

Инв. № подл. Подп. и дата

Взам. инв. №

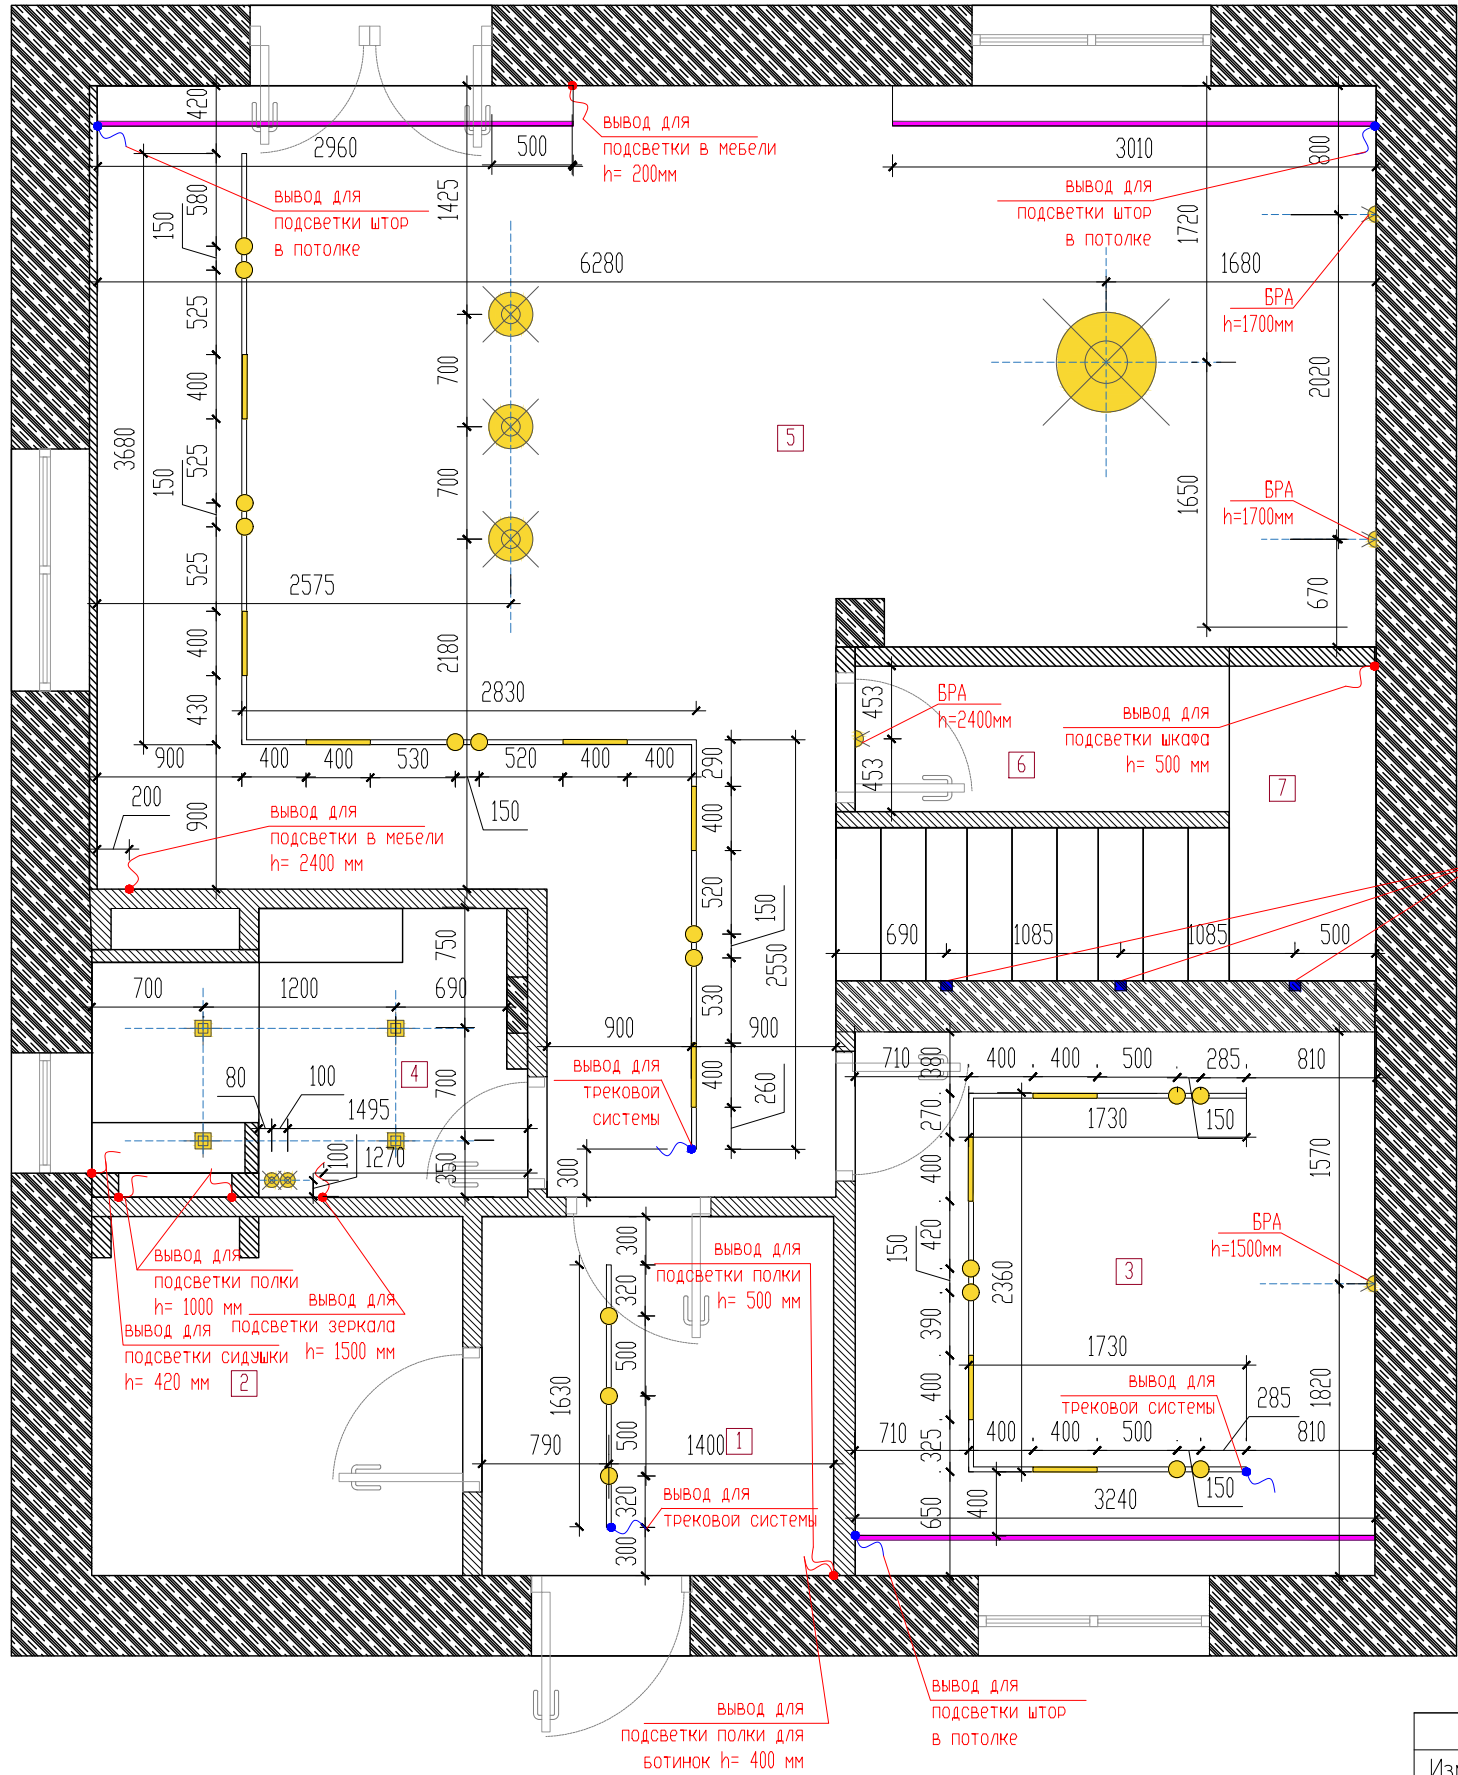

| ЭКСПЛИКАЦИЯ :       |         |
|---------------------|---------|
| 1. Прихожая         | 4,8 м2  |
| 2. Боилерная        | 5,1 м2  |
| 3. Гостиная спальня | 10,8 м2 |
| 4. Ванная комната   | 4,2 м2  |
| 5. Кухня- гостиная  | 37,7 м2 |
| 6. Кладовая         | 6,7 м2  |
| 7. Лестница         | 6,9 м2  |
| Общая площадь       | 77,7 м2 |

УСЛОВНЫЕ ОБОЗНАЧЕНИЯ:


- встроенный светильник 220V/35-50Вт;
- БРА;
- светильники для трековой системы;
- встраиваемая трековая система со светодиодными светильниками/предусмотреть трансформатор;
- подвесной светильник / люстра;
- вывод для подсветки макс. мощность 200 Вт;
- вывод 12Вт в потолке, предусмотреть блок питания;
- накладной алюминиевый профиль со светодиодной лентой/предусмотреть трансформатор;
- встроенный алюминиевый профиль со светодиодной лентой/предусмотреть трансформатор;

ПРИМЕЧАНИЯ:

- Помещения влажных зон - светильники с классом защиты IP 44.
- Помещения сухих зон - класс защиты IP 24.
- Размеры на чертеже указаны в миллиметрах.
- Ответственность за изменения в проекте несет лицо, внесшее изменения.
- Размеры с чертежа не снимать, использовать только предоставленные размеры.
- В случае разночтений дизайнер должен быть поставлен в известность.

|          |            |      |     |       |      |                                                   |        |      |        |
|----------|------------|------|-----|-------|------|---------------------------------------------------|--------|------|--------|
| Изм.     | Кол.уч.    | Лист | док | Подп. | Дата | Заказчик : Журавлева Оксана и Михаил              |        |      |        |
| Дизайнер | Волкова АС |      |     |       |      | Здание по адресу:<br>г. Монино, ул. Сосновая, 941 | Стация | Лист | Листов |
|          |            |      |     |       |      |                                                   | Р      | 15   | 54     |
|          |            |      |     |       |      | План освещения. Расстановка<br>светильников.      |        |      |        |
|          |            |      |     |       |      |                                                   |        |      |        |



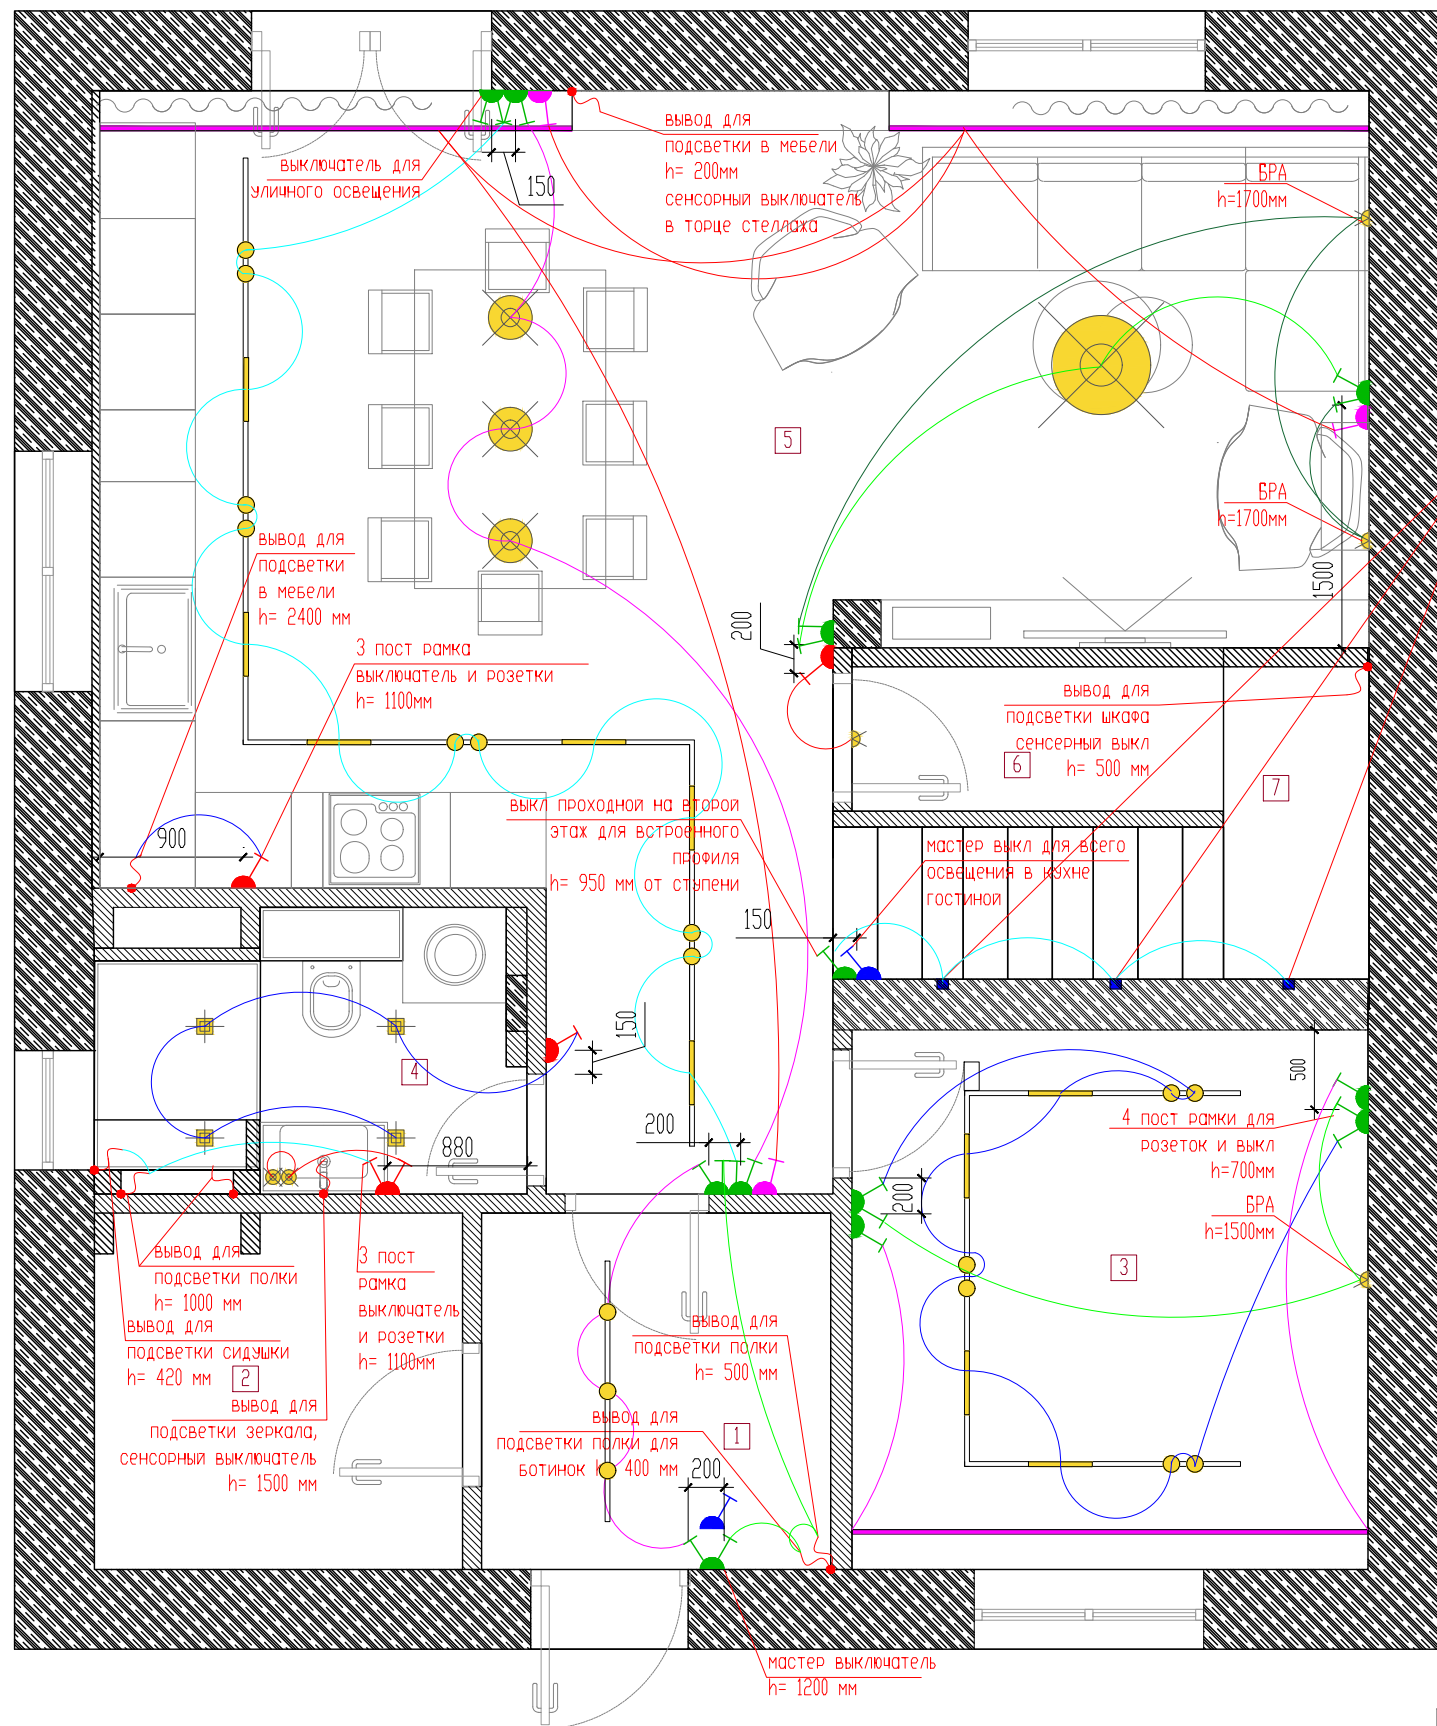


|                     |                     |
|---------------------|---------------------|
| ЭКСПЛИКАЦИЯ :       |                     |
| 1. Прихожая         | 4,8 м <sup>2</sup>  |
| 2. Боилерная        | 5,1 м <sup>2</sup>  |
| 3. Гостевая спальня | 10,8 м <sup>2</sup> |
| 4. Ванная комната   | 4,2 м <sup>2</sup>  |
| 5. Кухня- гостиная  | 37,7 м <sup>2</sup> |
| 6. Кладовая         | 6,7 м <sup>2</sup>  |
| 7. Лестница         | 6,9 м <sup>2</sup>  |
| Общая площадь       | 77,7 м <sup>2</sup> |

встроенный профиль с  
подсветкой, включение от  
датчика движения,  
h= 200мм,  
предусмотреть  
трансформатор

ПРИМЕЧАНИЯ:

1. Помещения влажных зон – светильники с классом защиты IP 44.
2. Помещения сухих зон – класс защиты IP 24.
3. Все выключатели, кроме отмеченных отдельно, устанавливаются на высоте 950 мм от чистого пола помещений до оси выключателя на расстоянии 150 мм от углов и дверных проемов до центра выключателя.
4. Все размеры уточнить после контрольных обмеров по вновь возведенным стенам.
5. Выключатели для подсветки в мокрых зонах установить на одном уровне с розетками на высоте 1100 мм от пола до оси розетки в одной рамке.
6. Размеры на чертеже указаны в миллиметрах.
7. Ответственность за изменения в проекте несет лицо, внесшее изменения.
8. Размеры с чертежа не снимать, использовать только предоставленные размеры.
9. В случае разночтения дизайнер должен быть поставлен в известность.

УСЛОВНЫЕ ОБОЗНАЧЕНИЯ:

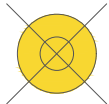
- |                                                                                       |                                                                                                 |
|---------------------------------------------------------------------------------------|-------------------------------------------------------------------------------------------------|
|    | - выключатель одноклавишный;                                                                    |
|    | - выключатель двухклавишный;                                                                    |
|    | - выключатель одноклавишный проходной;                                                          |
|    | - выключатель двухклавишный проходной;                                                          |
|    | - мастер выключатель;                                                                           |
|    | - перекрестный выключатель;                                                                     |
|    | - встроенный светильник 220V/35-50Вт;                                                           |
|    | - бра;                                                                                          |
|    | - светильники для трековой системы;                                                             |
|    | - встраиваемая трековая система со светодиодными светильниками/<br>предусмотреть трансформатор; |
|   | - подвесной светильник / люстра;                                                                |
|  | - вывод для подсветки макс. мощность 200 Вт;                                                    |
|  | - вывод 12В в потолке,<br>предусмотреть блок питания;                                           |
|  | - накладной алюминиевый профиль со светодиодной лентой/<br>предусмотреть трансформатор;         |
|  | - встроенный алюминиевый профиль со светодиодной лентой/<br>предусмотреть трансформатор;        |

|          |              |      |     |                                                                                       |      |                                                   |  |  |                                                                                       |      |        |
|----------|--------------|------|-----|---------------------------------------------------------------------------------------|------|---------------------------------------------------|--|--|---------------------------------------------------------------------------------------|------|--------|
|          |              |      |     |                                                                                       |      | Заказчик : Журавлева Оксана и Михаил              |  |  |                                                                                       |      |        |
| Изм.     | Кол.уч.      | Лист | гек | Погн.                                                                                 | Дата | Здание по адресу:<br>г. Монино, ул. Сосновая, 941 |  |  | Стадия                                                                                | Лист | Листов |
| Дизайнер | Волкова А.С. |      |     |  |      |                                                   |  |  | Р                                                                                     | 16   | 54     |
|          |              |      |     |                                                                                       |      | План освещения. Выключатели.                      |  |  |  |      |        |
|          |              |      |     |                                                                                       |      |                                                   |  |  |                                                                                       |      |        |
|          |              |      |     |                                                                                       |      |                                                   |  |  |                                                                                       |      |        |

Согласовано:

Инв. № подл. Подп. и дата

Взам. инв. №

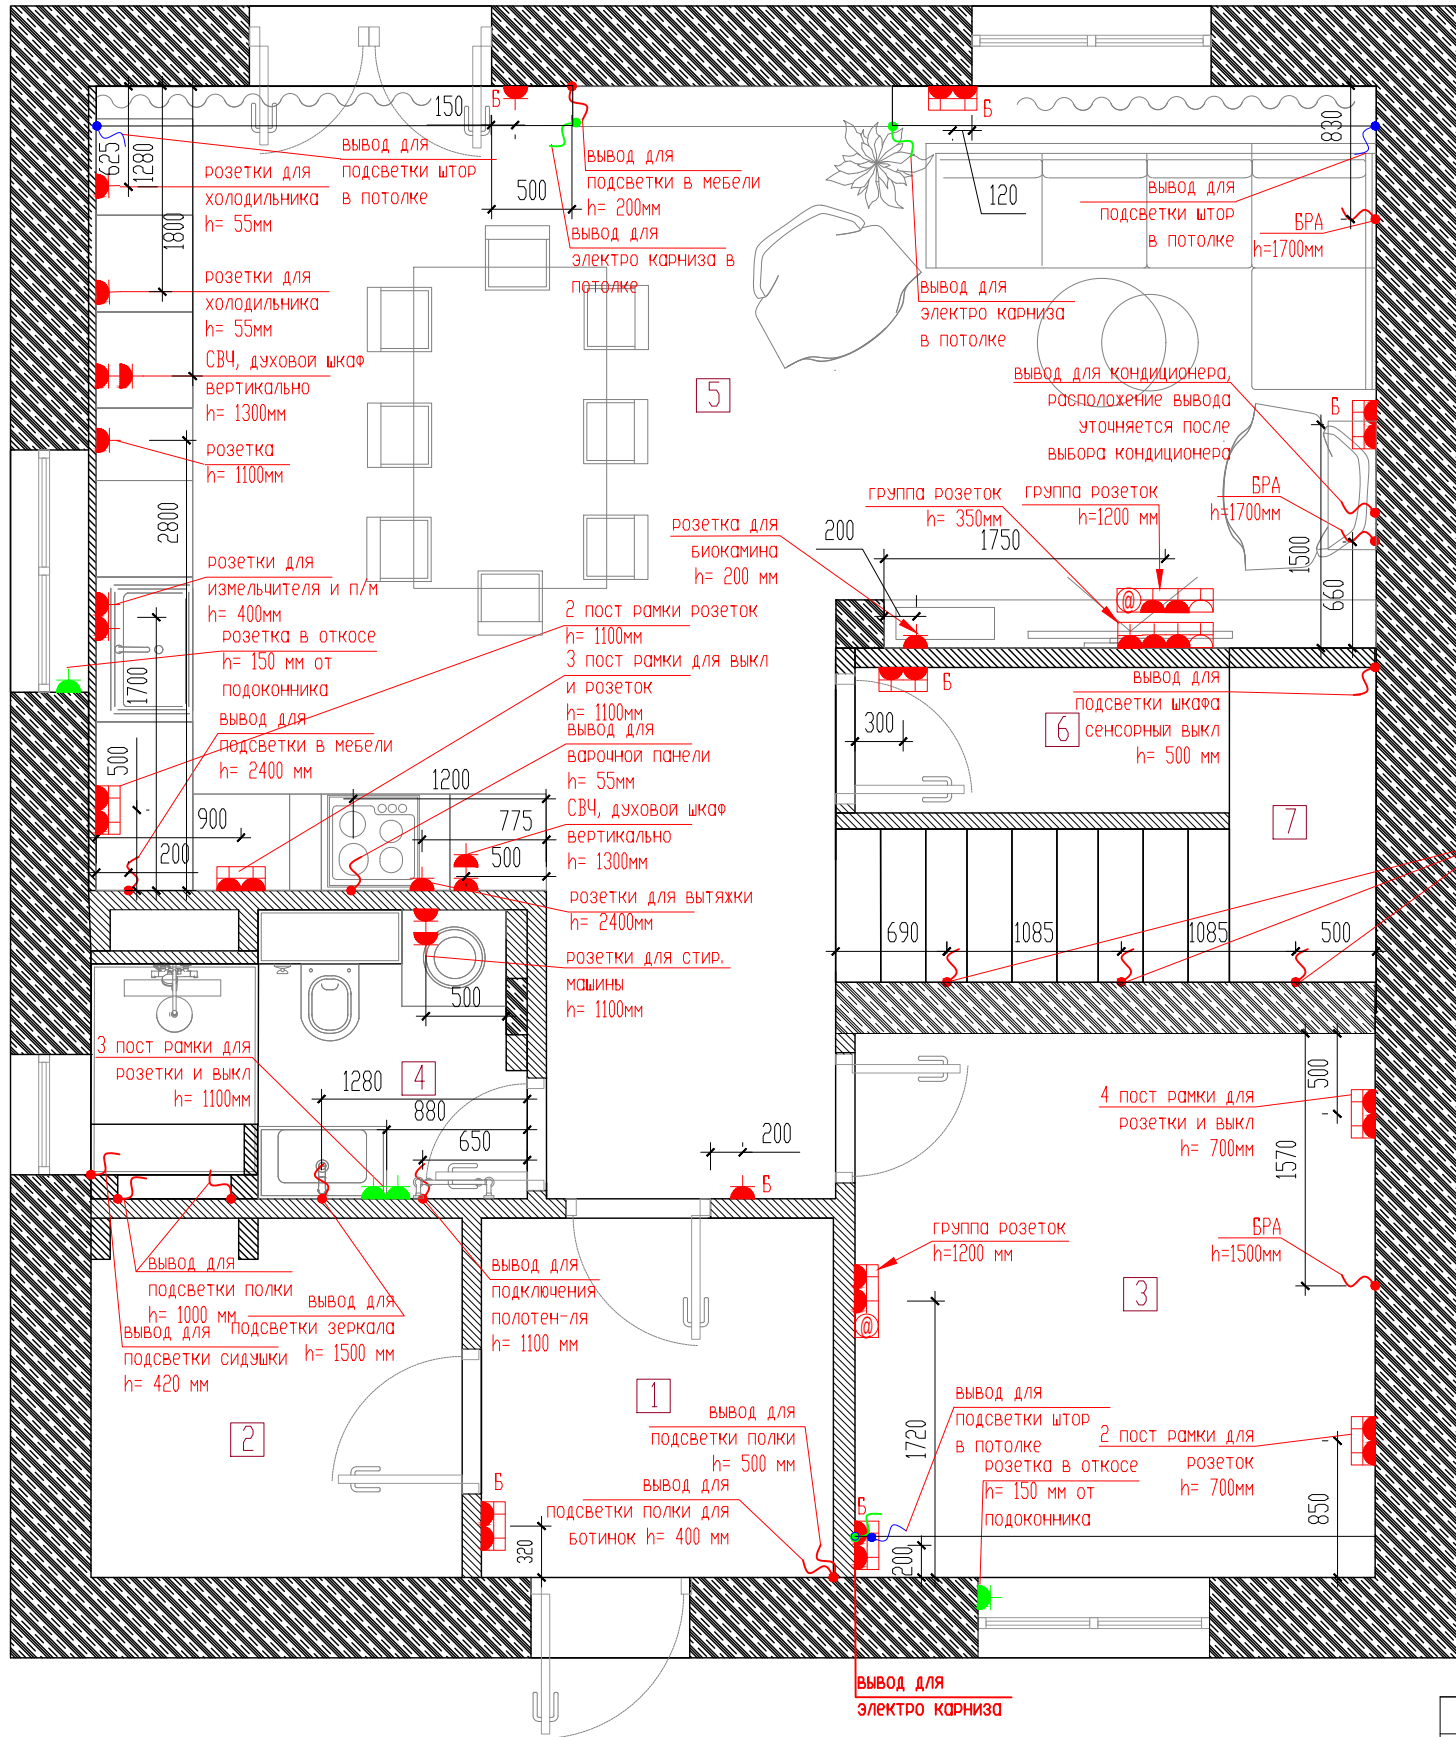

| ЭКСПЛИКАЦИЯ :       |         |
|---------------------|---------|
| 1. Прихожая         | 4,8 м2  |
| 2. Боилерная        | 5,1 м2  |
| 3. Гостиная спальня | 10,8 м2 |
| 4. Ванная комната   | 4,2 м2  |
| 5. Кухня- гостиная  | 37,7 м2 |
| 6. Кладовая         | 6,7 м2  |
| 7. Лестница         | 6,9 м2  |
| Общая площадь       | 77,7 м2 |

УСЛОВНЫЕ ОБОЗНАЧЕНИЯ:

- розетка 220В;
- розетка 220В влагозащищенная ( исполнение настенное на высоте 1100 мм от пола до центра оси розетки);
- выпуск кабеля;
- интернет - розетка;
- вывод макс. мощность 200 Вт;
- вывод для электро карниза потолка;
- вывод для подсветки штор;
- обычные потребители (исполнение настенное на высоте 200 мм от пола до центра оси розеток)

встроенный профиль с подсветкой, включение от датчика движения h= 200мм

ПРИМЕЧАНИЯ:

- Расстановка розеток на кухне уточняется после выбора конкретной кухонной мебели и оборудования. Для подсветки над рабочей поверхностью предусмотреть трансформатор;
- Высота розеток в кухонной зоне определяется тех.условиями оборудования.
- Все розетки, кроме отмеченных отдельно, устанавливаются на высоте 200мм от чистого пола помещения до оси розеток и на расстоянии 150мм от углов и дверных проемов;
- Выводы под кондиционеры указываются в отдельном проекте;
- Размер и расположение электрошита корректируются по месту после подготовки электропроекта.
- В связи с невозможностью штрабления в монолите, необходимо оштукатурить стены для достижения нужной толщины и прокладки в ней скрытой проводки.
- Возможны внесения корректировок в расстановку розеток после выбора мебели.
- Размеры на чертеже указаны в миллиметрах.
- Ответственность за изменения в проекте несет лицо, внесшее изменения.
- Размеры с чертежа не снимать, использовать только предоставленные размеры.
- В случае разночтений дизайнер должен быть поставлен в известность.

|          |            |      |     |       |      |                                                   |        |      |        |
|----------|------------|------|-----|-------|------|---------------------------------------------------|--------|------|--------|
| Изм.     | Кол.уч.    | Лист | док | Подп. | Дата | Заказчик : Журавлева Оксана и Михаил              |        |      |        |
| Дизайнер | Волкова АС |      |     |       |      | Здание по адресу:<br>г. Монино, ул. Сосновая, 941 | Стация | Лист | Листов |
|          |            |      |     |       |      |                                                   | Р      | 17   | 54     |
|          |            |      |     |       |      | План расстановки розеток                          |        |      |        |
|          |            |      |     |       |      |                                                   |        |      |        |

Согласовано:

Взам. инв. №

Инв. № подл. Подп. и дата

ПРИМЕЧАНИЯ:

- 1. Площадь стен посчитана из расчета высоты потолка 3050 мм
- 2. Ведомость составлена на основании чертежей без учета запаса 10%.
- 3. Количество используемых материалов уточняется после производства работ и по рекомендации фирм изготовителя.



| № | Помещение      | Площадь, кв.м | Периметр, п/м | Отделка полов    | Полы, кв.м | Плинтус, п/м | Теплые полы, кв.м | Отделка стен                            | Отделка стен, кв.м       | Потолки            | Освещение      |                 |                            |                    |                   |       | Примечания                                                                                            |
|---|----------------|---------------|---------------|------------------|------------|--------------|-------------------|-----------------------------------------|--------------------------|--------------------|----------------|-----------------|----------------------------|--------------------|-------------------|-------|---|
|   |                |               |               |                  |            |              |                   |                                         |                          |                    | Подвесной св-к | Встроенный св-к | Трековый светодиодный св-к | Встроенный профиль | Накладной профиль | Бра   |   |
| 4 | Ванная комната | 4,2           | 9             | Керамогранит     | 4,2        | -            | 2,5               | Керамогранит                            | 24,6                     | ВГКЛ               | 2 шт.          | 4 шт.           | -                          | -                  | -                 | -     | подсветка зеркала - 1 вывод<br>подсветка полок- 1 вывод<br>подсветка сидухи -1 вывод                  |
| 5 | Кухня-гостиная | 37,7          | 33,1          | Инженерная доска | 37,7       | 12           | 29,1              | Керамогранит<br>Штукатурка<br>3д панели | 4,5<br>62<br>2 кв.м 3 шт | ГКЛ,<br>штукатурка | 4 шт.          | 5 шт.           | 14 шт.                     | -                  | 5,97 шт.          | 2 шт. | подсветка над<br>раб.поверхностью - 1 вывод<br>подсветка стеллажа - 1 вывод<br>встраиваемый трек - 9м |
| 7 | Лестница       | 6,9           | 10,6          | Инженерная доска | 6,9        | -            | -                 | Штукатурка                              | 10,6                     | ГКЛ                | -              | -               | -                          | 14 м               | -                 | -     | -   |

|          |         |            |      |                                                                                       |      |                                                   |                                                                                       |      |        |
|----------|---------|------------|------|---------------------------------------------------------------------------------------|------|---------------------------------------------------|---------------------------------------------------------------------------------------|------|--------|
|          |         |            |      |                                                                                       |      | Заказчик : Журавлева Оксана и Михаил              |                                                                                       |      |        |
| Изм.     | Кол.уч. | Лист       | док. | Погн.                                                                                 | Дата | Здание по адресу:<br>г. Монино, ул. Сосновая, д41 | Стадия                                                                                | Лист | Листов |
| Дизайнер |         | Волкова АС |      |  |      |                                                   | Р                                                                                     | 18   | 54     |
|          |         |            |      |                                                                                       |      | Ведомость отделки помещений.                      |  |      |        |
|          |         |            |      |                                                                                       |      |                                                   |                                                                                       |      |        |
|          |         |            |      |                                                                                       |      |                                                   |                                                                                       |      |        |

Согласовано:

Инв. № подл. Подп. и дата

Взам. инв. №

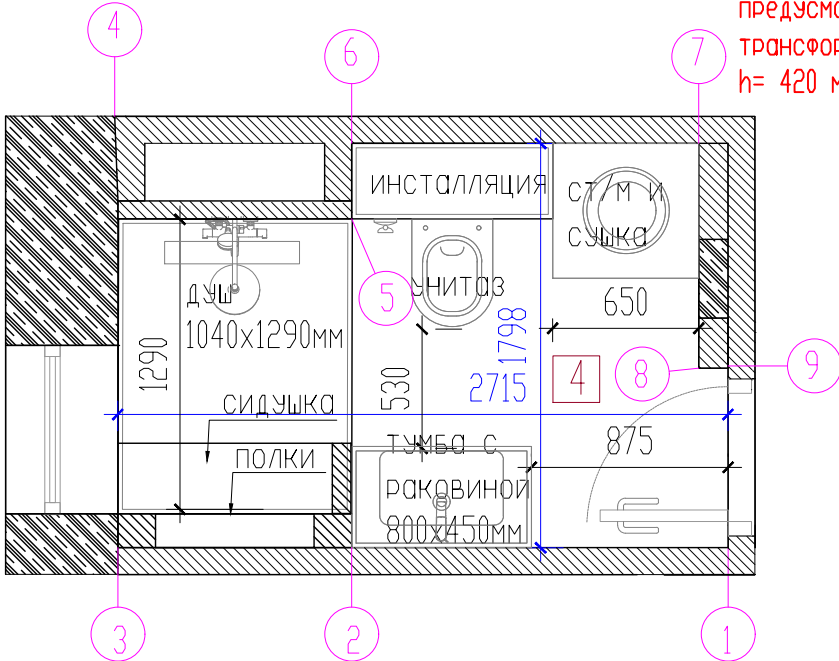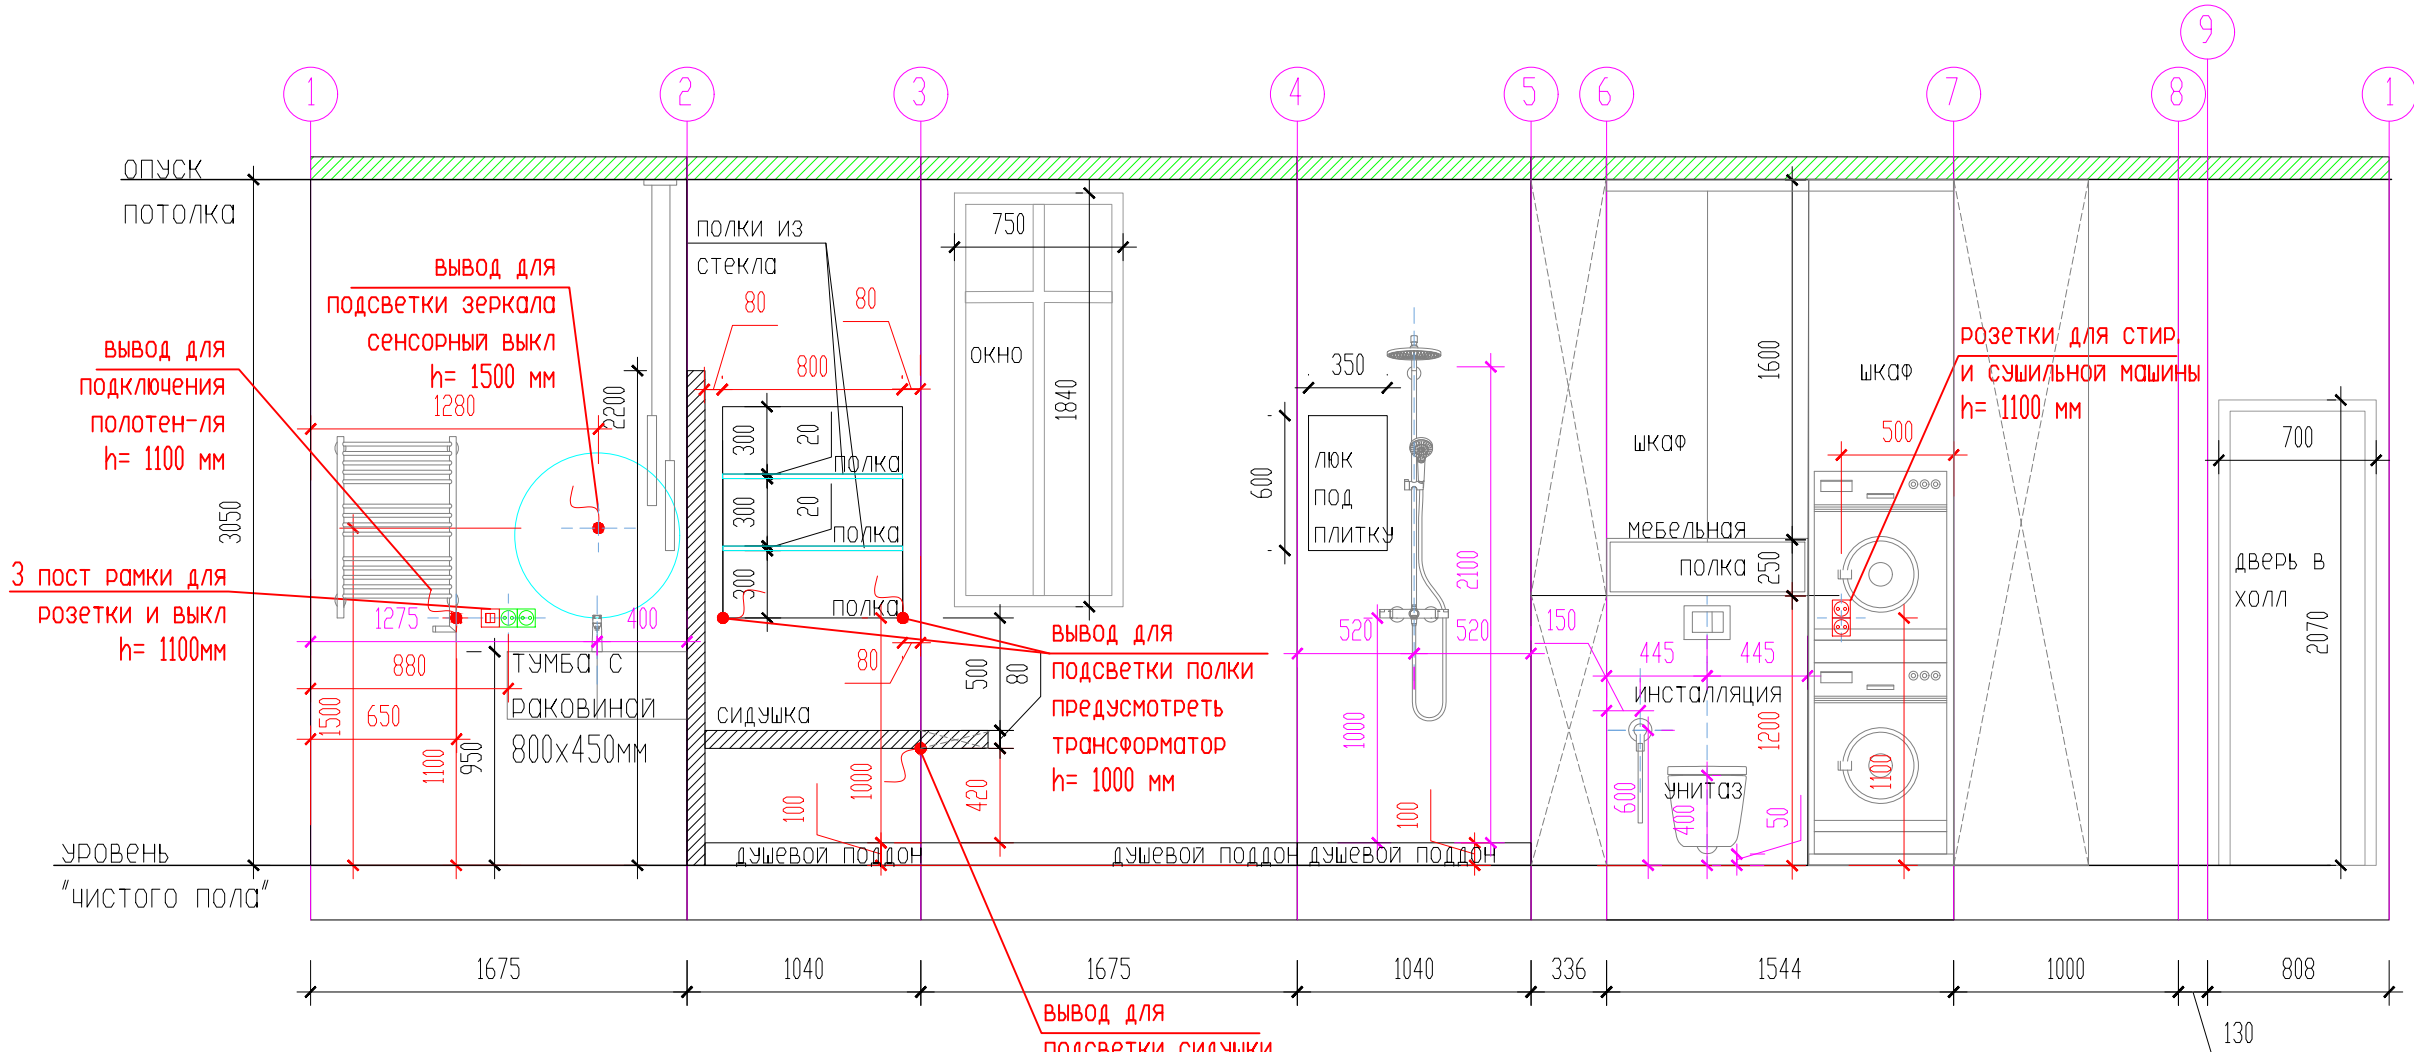



|          |         |            |      |                                                                                       |      |                                                   |                                                                                       |      |        |
|----------|---------|------------|------|---------------------------------------------------------------------------------------|------|---------------------------------------------------|---------------------------------------------------------------------------------------|------|--------|
|          |         |            |      |                                                                                       |      | Заказчик : Журавлева Оксана и Михаил              |                                                                                       |      |        |
| Изм.     | Кол.уч. | Лист       | док. | Погн.                                                                                 | Дата | Здание по адресу:<br>г. Монино, ул. Сосновая, д41 | Стадия                                                                                | Лист | Листов |
| Дизайнер |         | Волкова АС |      |  |      |                                                   | Р                                                                                     | 19   | 54     |
|          |         |            |      |                                                                                       |      |                                                   |                                                                                       |      |        |
|          |         |            |      |                                                                                       |      | Развертка стен.<br>Ванная комната                 |  |      |        |
|          |         |            |      |                                                                                       |      |                                                   |                                                                                       |      |        |
|          |         |            |      |                                                                                       |      |                                                   |                                                                                       |      |        |



Согласовано:

Инв. № подл. Подп. и дата

Взам. инв. №

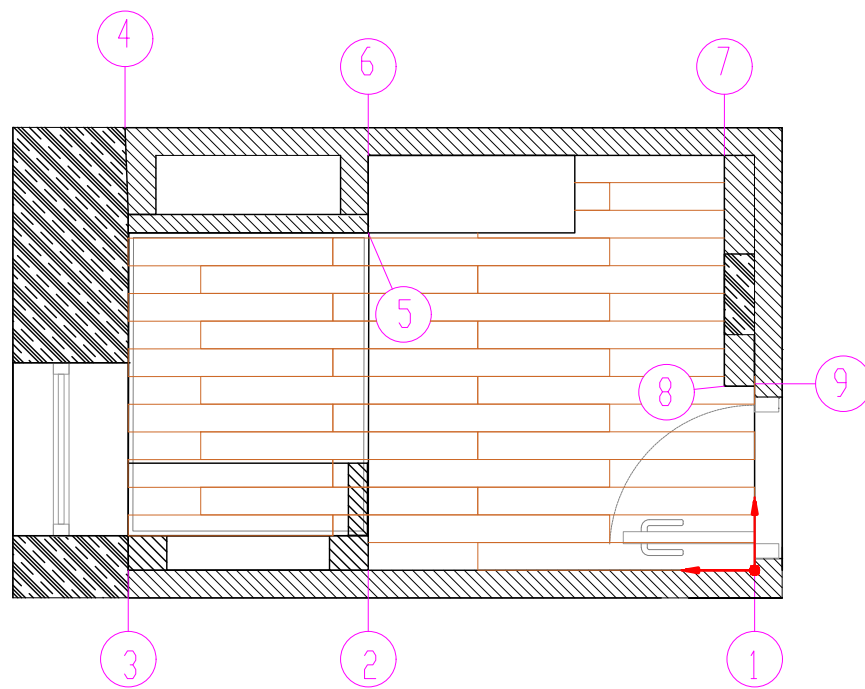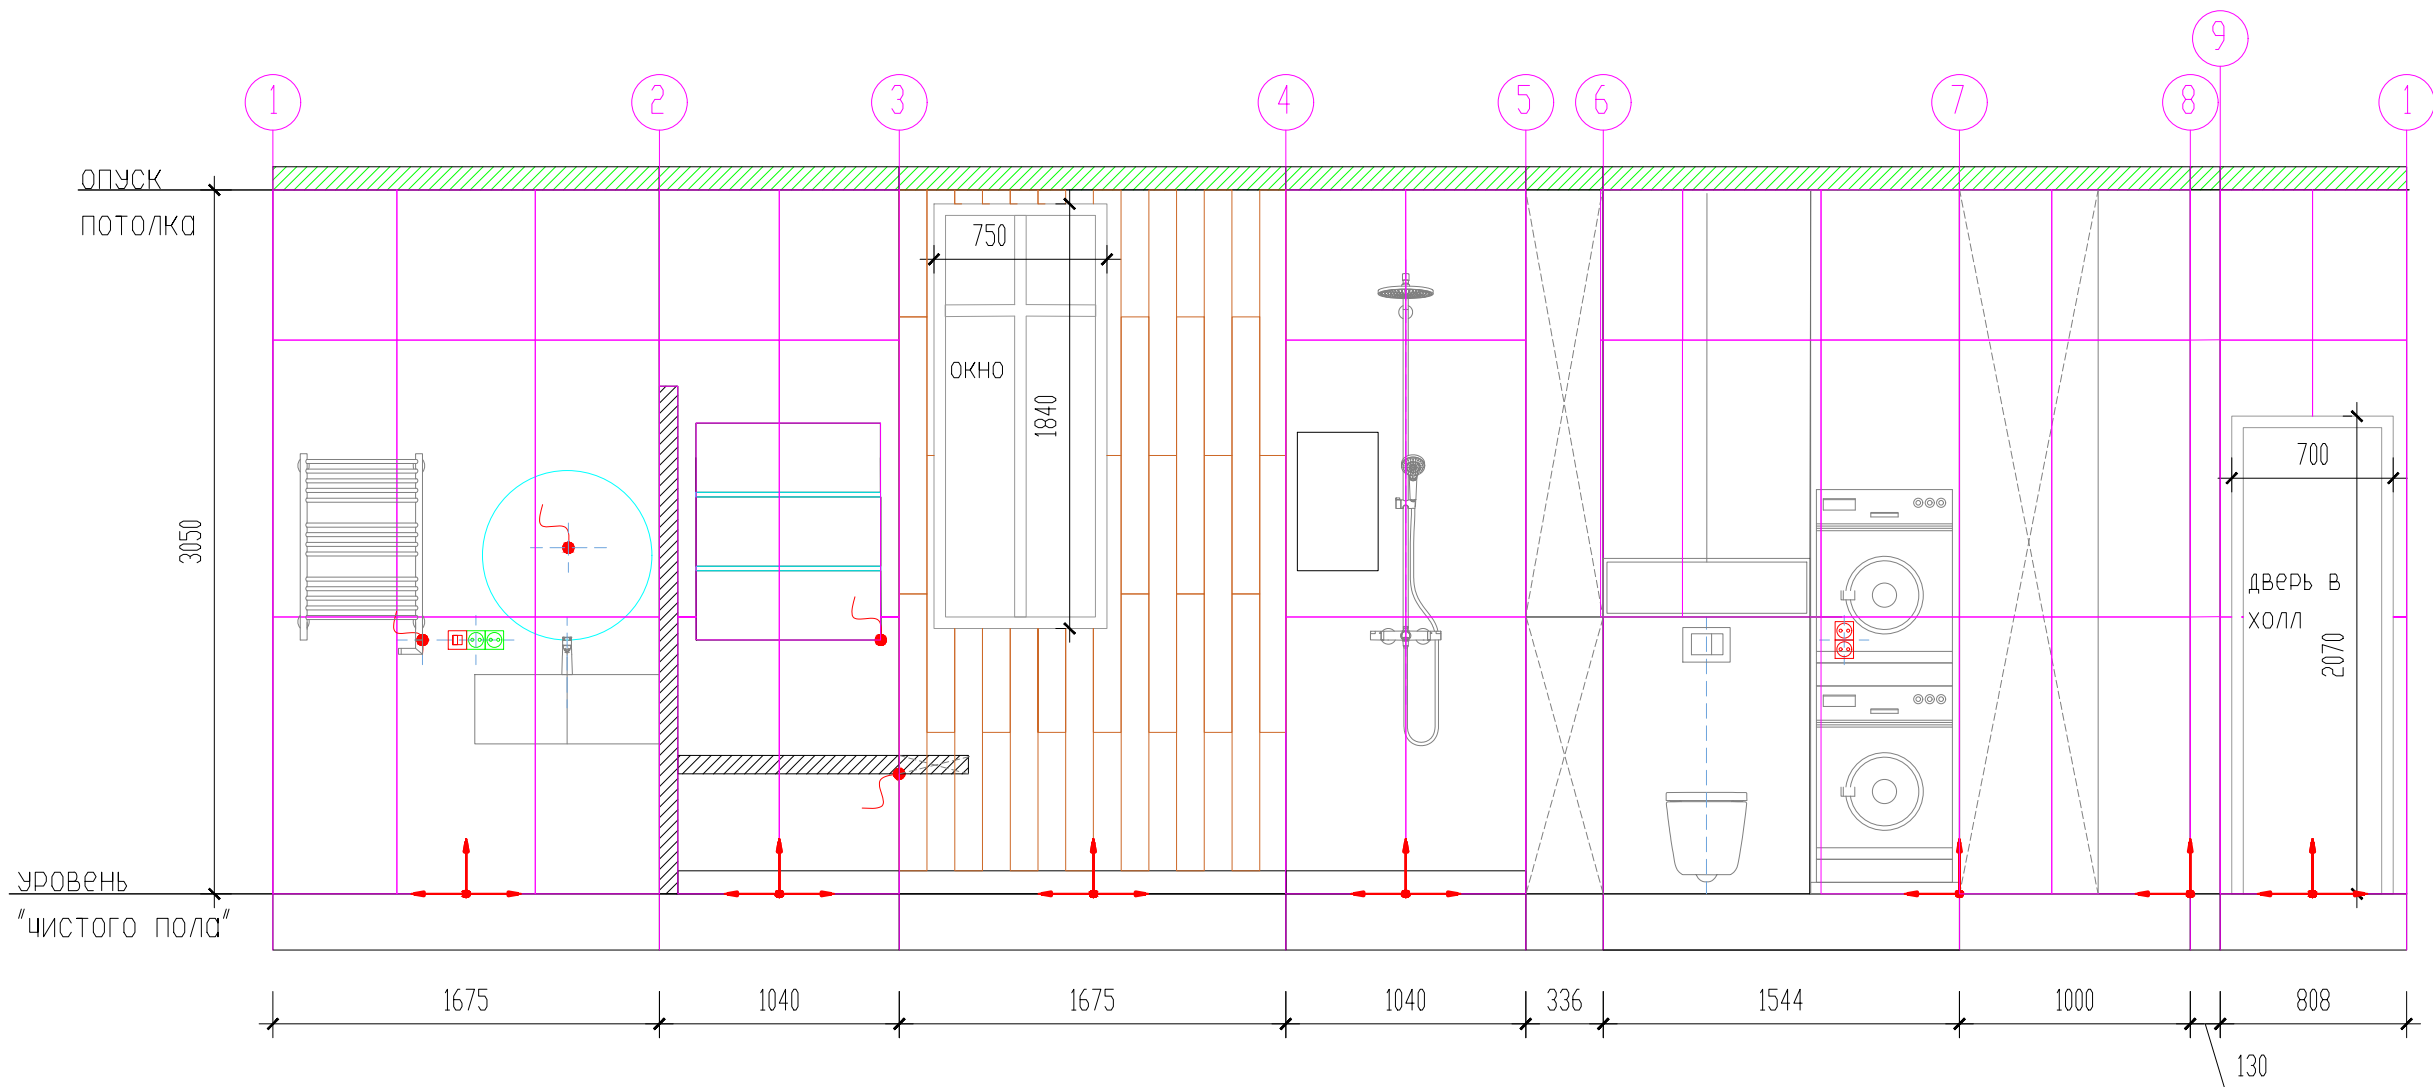

УСЛОВНЫЕ ОБОЗНАЧЕНИЯ:



- Керамогранит 120x60см;  
Кол-во = 43 шт.  
S= 21,5 м<sup>2</sup>



- Керамогранит под дерево  
Кол-во = 81 шт.  
S= 8,6 м<sup>2</sup>




- Направление укладки плитки.

ПРИМЕЧАНИЯ:

1. Раскладка плитки начинается с указанных точек.
2. Керамогранит под дерево выкладывается со смещением 1/3 плитки.
3. Толщина швов 2мм.

|          |            |      |      |                                                                                       |      |                                                   |                                                                |                                                                                       |        |  |
|----------|------------|------|------|---------------------------------------------------------------------------------------|------|---------------------------------------------------|----------------------------------------------------------------|---------------------------------------------------------------------------------------|--------|--|
|          |            |      |      |                                                                                       |      | Заказчик : Журавлева Оксана и Михаил              |                                                                |                                                                                       |        |  |
| Изм.     | Кол.уч.    | Лист | док. | Подп.                                                                                 | Дата | Здание по адресу:<br>г. Монино, ул. Сосновая, д41 | Стадия                                                         | Лист                                                                                  | Листов |  |
| Дизайнер | Волкова АС |      |      |  |      |                                                   | Р                                                              | 20                                                                                    | 54     |  |
|          |            |      |      |                                                                                       |      |                                                   | Развертка стен с<br>отделочными материалами.<br>Ванная комната |  |        |  |
|          |            |      |      |                                                                                       |      |                                                   |                                                                |                                                                                       |        |  |
|          |            |      |      |                                                                                       |      |                                                   |                                                                |                                                                                       |        |  |

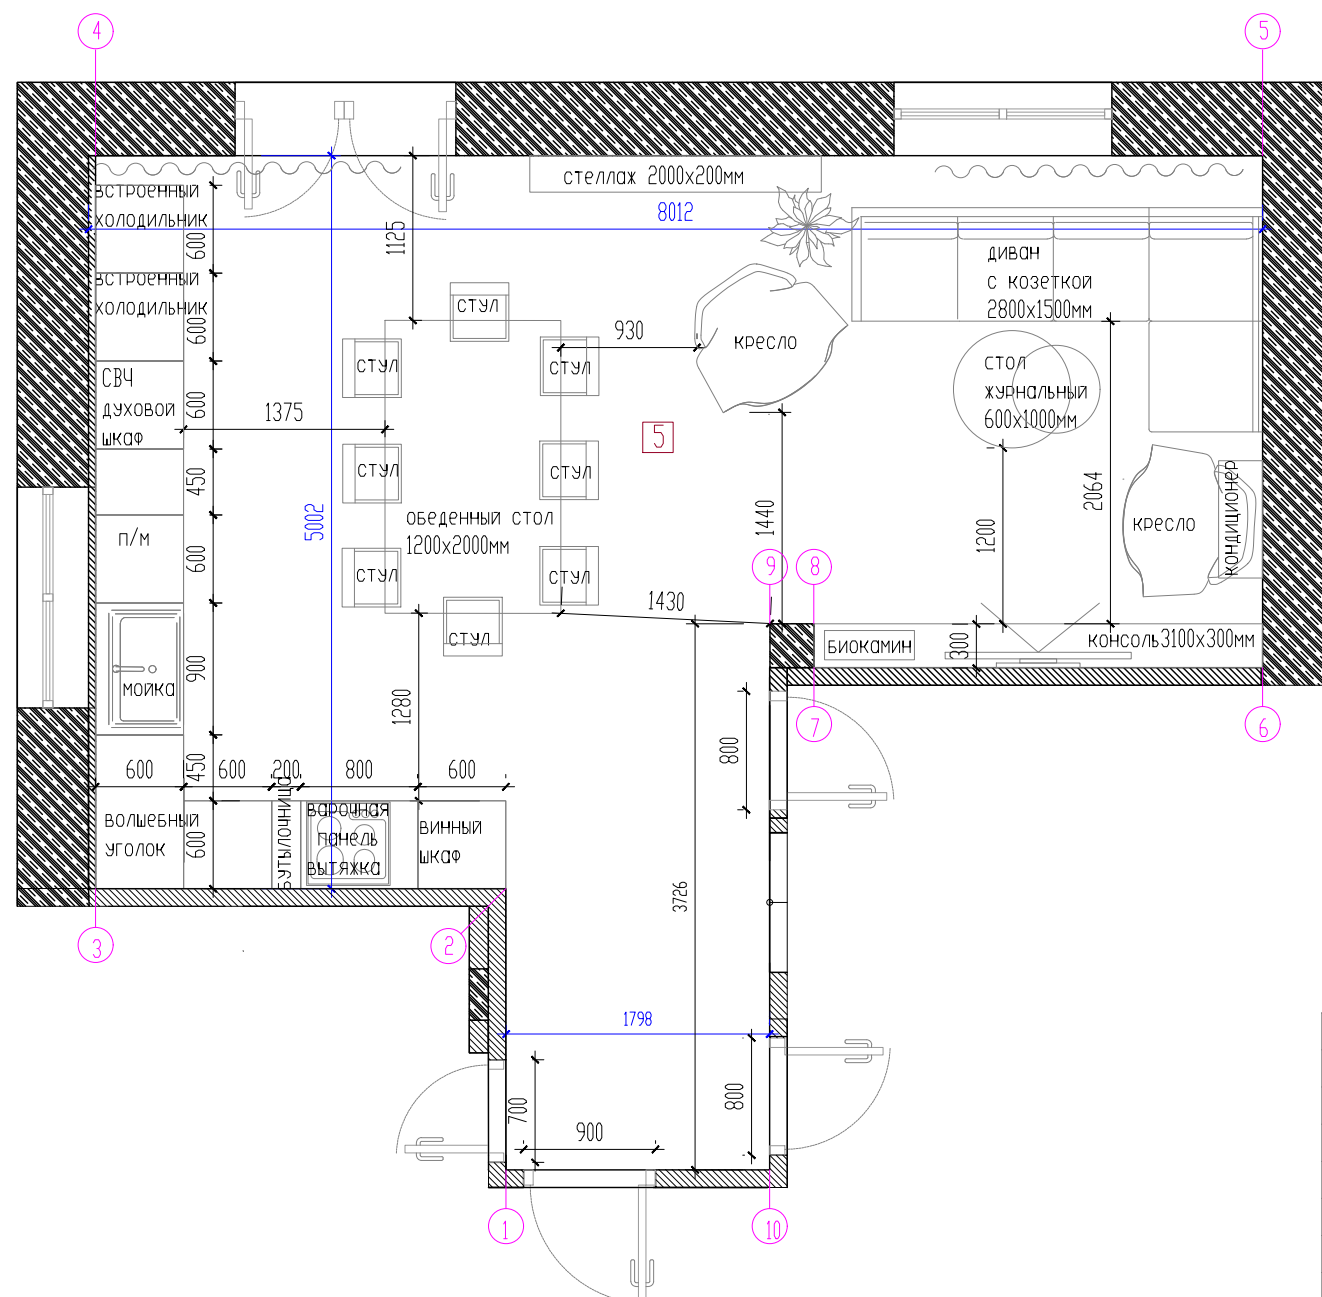


|                                                   |            |      |      |                    |      |                                      |      |        |
|---------------------------------------------------|------------|------|------|--------------------|------|--------------------------------------|------|--------|
|                                                   |            |      |      |                    |      | Заказчик : Журавлева Оксана и Михаил |      |        |
| Изм.                                              | Кол.уч.    | Лист | док. | Погн.              | Дата |                                      |      |        |
| Дизайнер                                          | Волкова АС |      |      | <i>[Signature]</i> |      |                                      |      |        |
| Здание по адресу:<br>г. Монино, ул. Сосновая, д41 |            |      |      |                    |      | Стадия                               | Лист | Листов |
|                                                   |            |      |      |                    |      | P                                    | 21   | 54     |
| Развертка стен.<br>Кухня— гостиная                |            |      |      |                    |      |                                      |      |        |
|                                                   |            |      |      |                    |      |                                      |      |        |
|                                                   |            |      |      |                    |      |                                      |      |        |



Согласовано:

Инв. № подл. Подп. и дата

Взам. инв. №

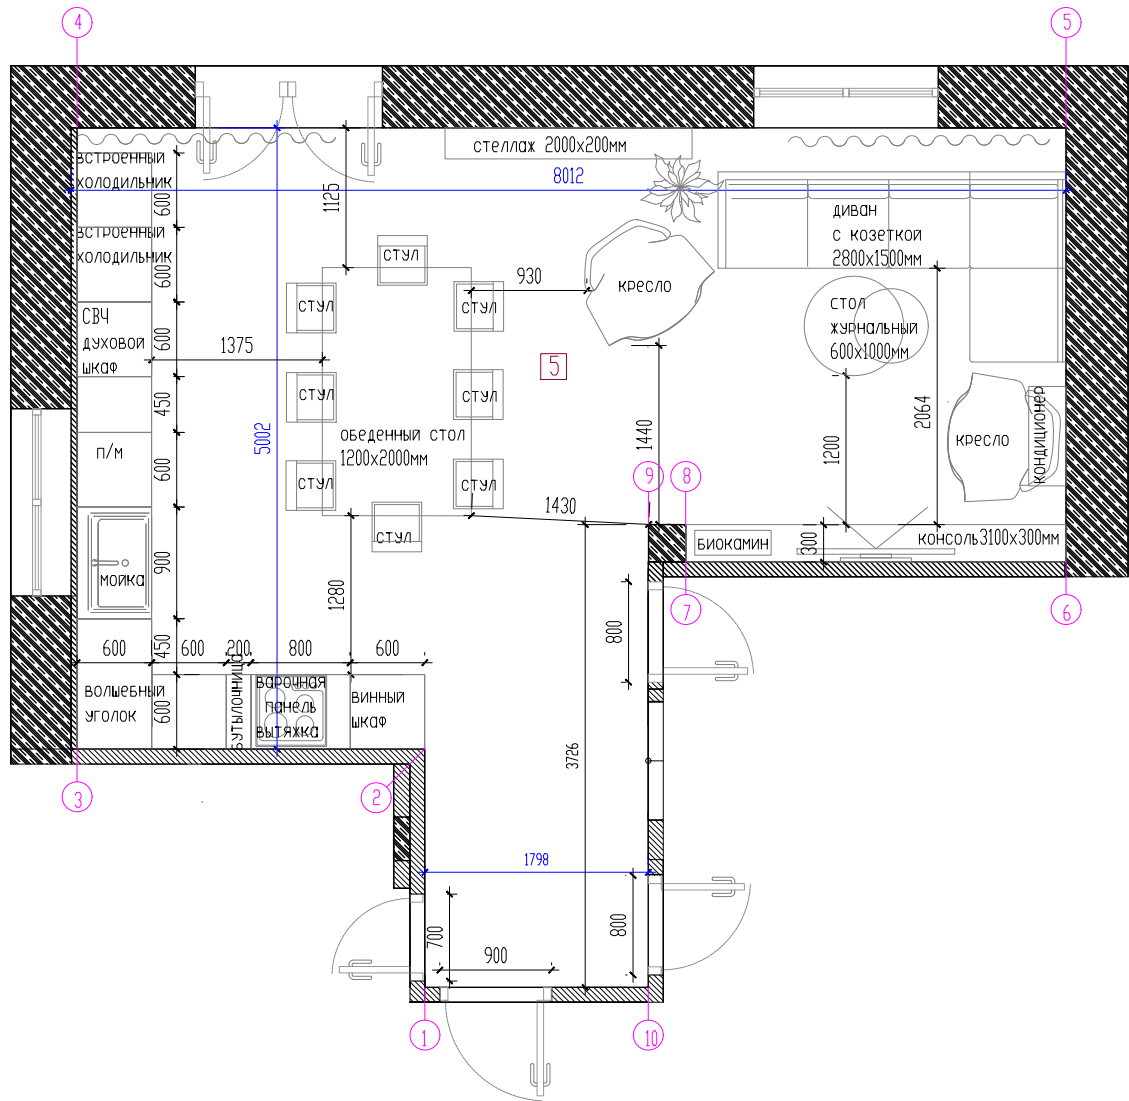



|          |            |      |      |                                                                                       |      |                                                   |                                                                                       |      |        |
|----------|------------|------|------|---------------------------------------------------------------------------------------|------|---------------------------------------------------|---------------------------------------------------------------------------------------|------|--------|
|          |            |      |      |                                                                                       |      | Заказчик : Журавлева Оксана и Михаил              |                                                                                       |      |        |
| Изм.     | Кол.уч.    | Лист | док. | Погр.                                                                                 | Дата | Здание по адресу:<br>г. Монино, ул. Сосновая, д41 | Стация                                                                                | Лист | Листов |
| Дизайнер | Волкова АС |      |      |  |      |                                                   | Р                                                                                     | 23   | 54     |
|          |            |      |      |                                                                                       |      |                                                   |  |      |        |
|          |            |      |      |                                                                                       |      |                                                   |                                                                                       |      |        |
|          |            |      |      |                                                                                       |      |                                                   |                                                                                       |      |        |
|          |            |      |      |                                                                                       |      | Развертка стен.<br>Кухня— гостиная                |                                                                                       |      |        |



Согласовано:

Инв. № подл. Подп. и дата

Взам. инв. №

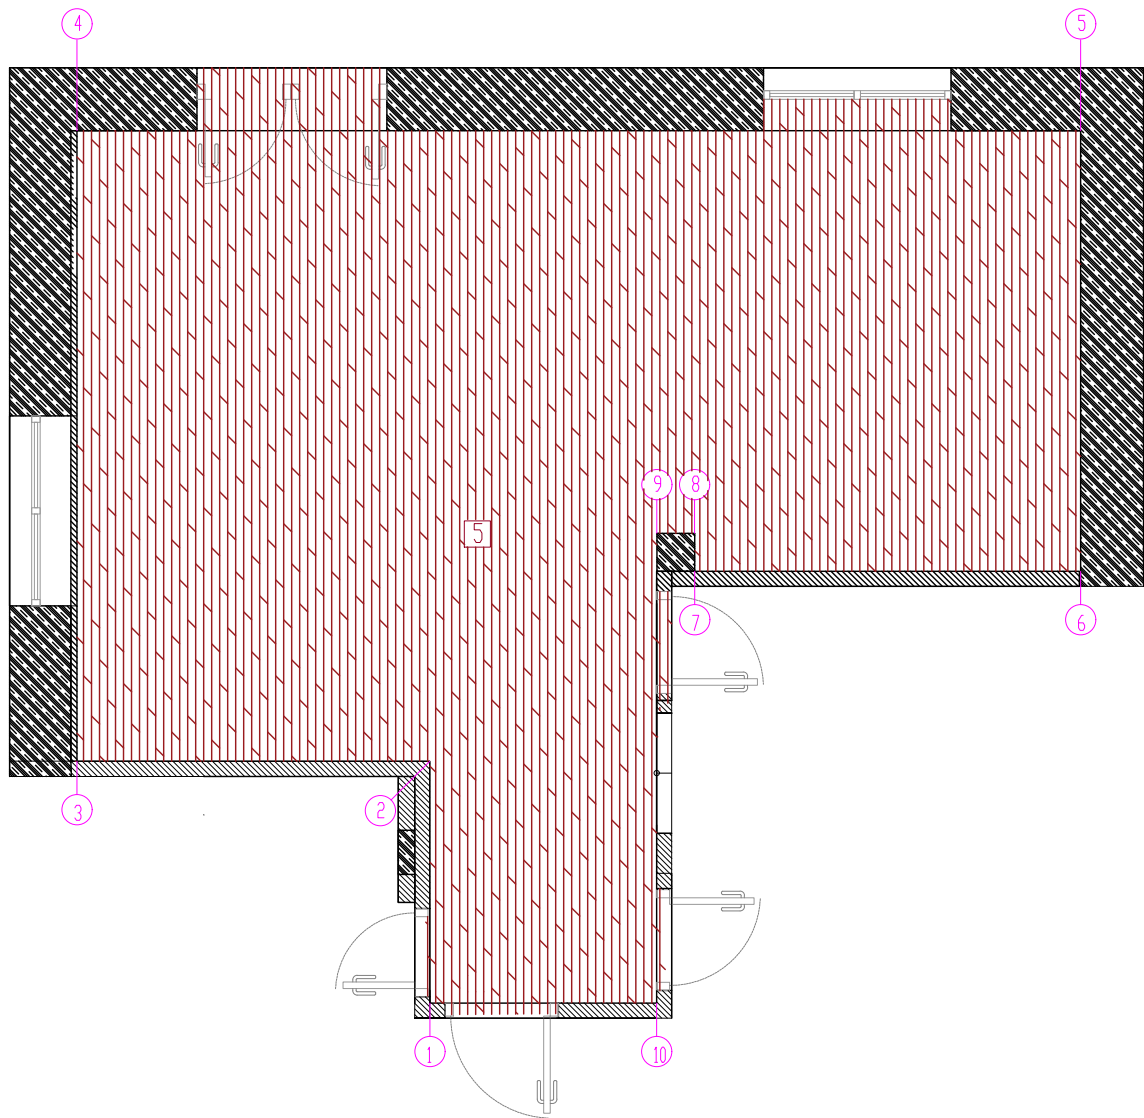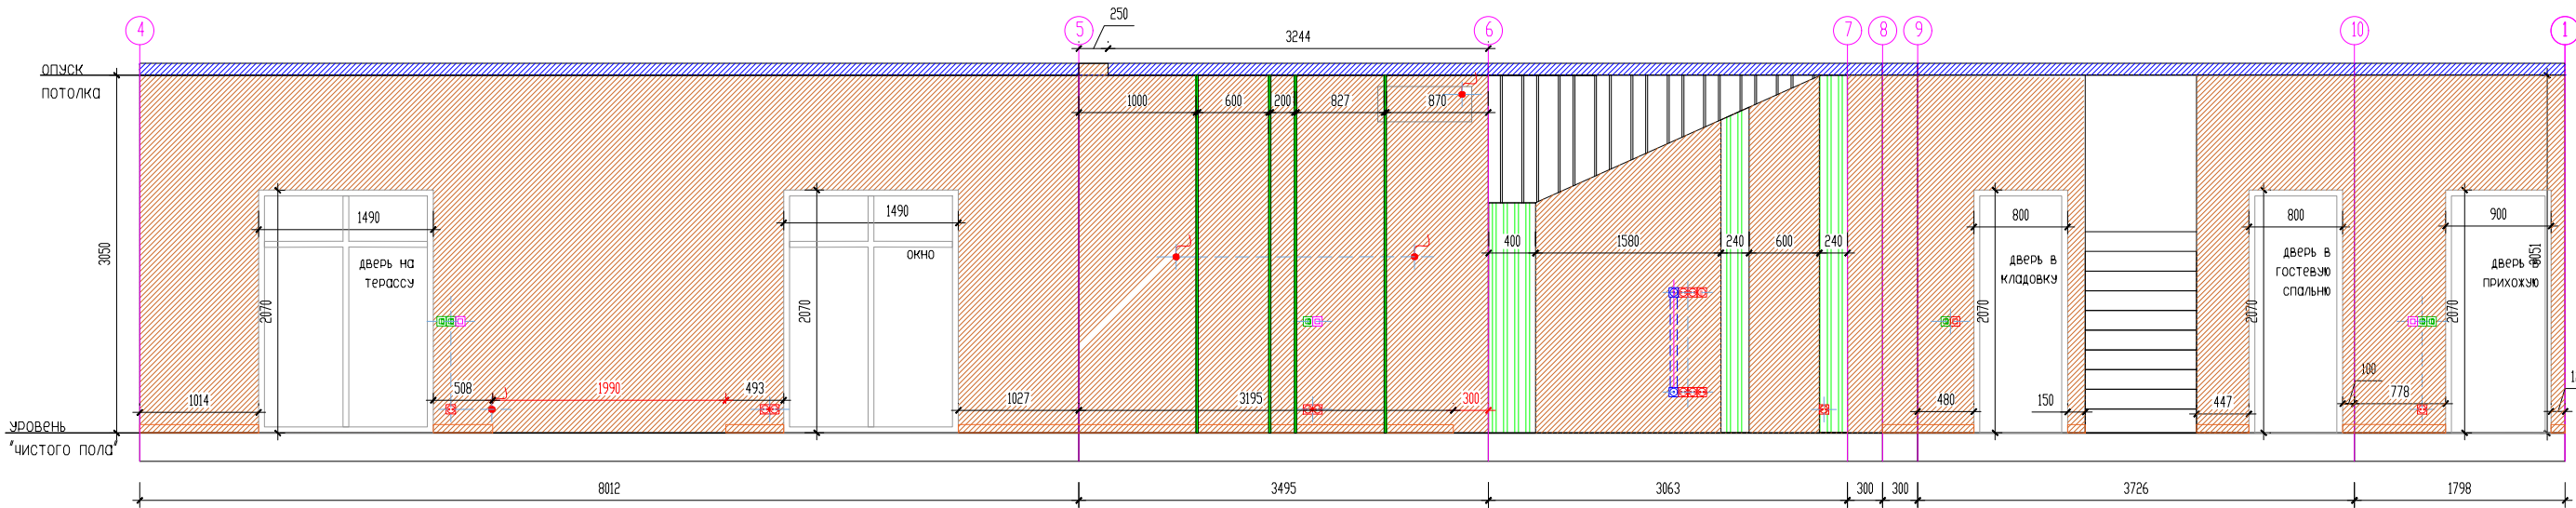

УСЛОВНЫЕ ОБОЗНАЧЕНИЯ:



- Штукатурка  
 $S = 47,3 \text{ м}^2$
- Гипсовые 3д панели  
3 шт  $S = 2 \text{ м}^2$
- Инженерная доска
- Теневой профиль  
Кол-во = 4 шт по 3 м
- Плинтус;  
Кол-во = 8,6 м/п

|          |            |      |     |       |      |                                                                 |                    |      |
|----------|------------|------|-----|-------|------|-----------------------------------------------------------------|--------------------|------|
| Изм.     | Кол.уч.    | Лист | док | Подп. | Дата | Заказчик : Журавлева Оксана и Михаил                            |                    |      |
| Дизайнер | Волкова АС |      |     |       |      | Здание по адресу:<br>г. Монино, ул. Сосновая, д41               | Стадия             | Лист |
|          |            |      |     |       |      |                                                                 | Р                  | 24   |
|          |            |      |     |       |      | Развертка стен с<br>отделочными материалами.<br>Кухня- гостиная | VOLKO<br>DESIGN MA |      |
|          |            |      |     |       |      |                                                                 |                    |      |

Согласовано:

Инв. № подл. Подп. и дата

Взам. инв. №

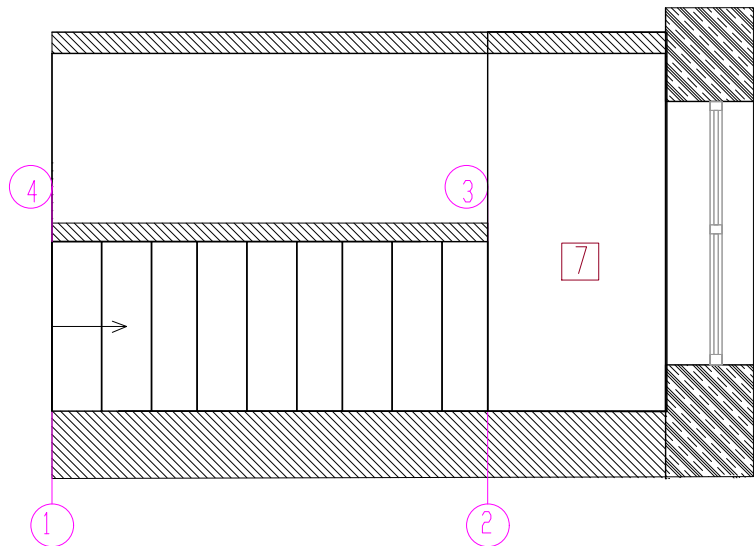
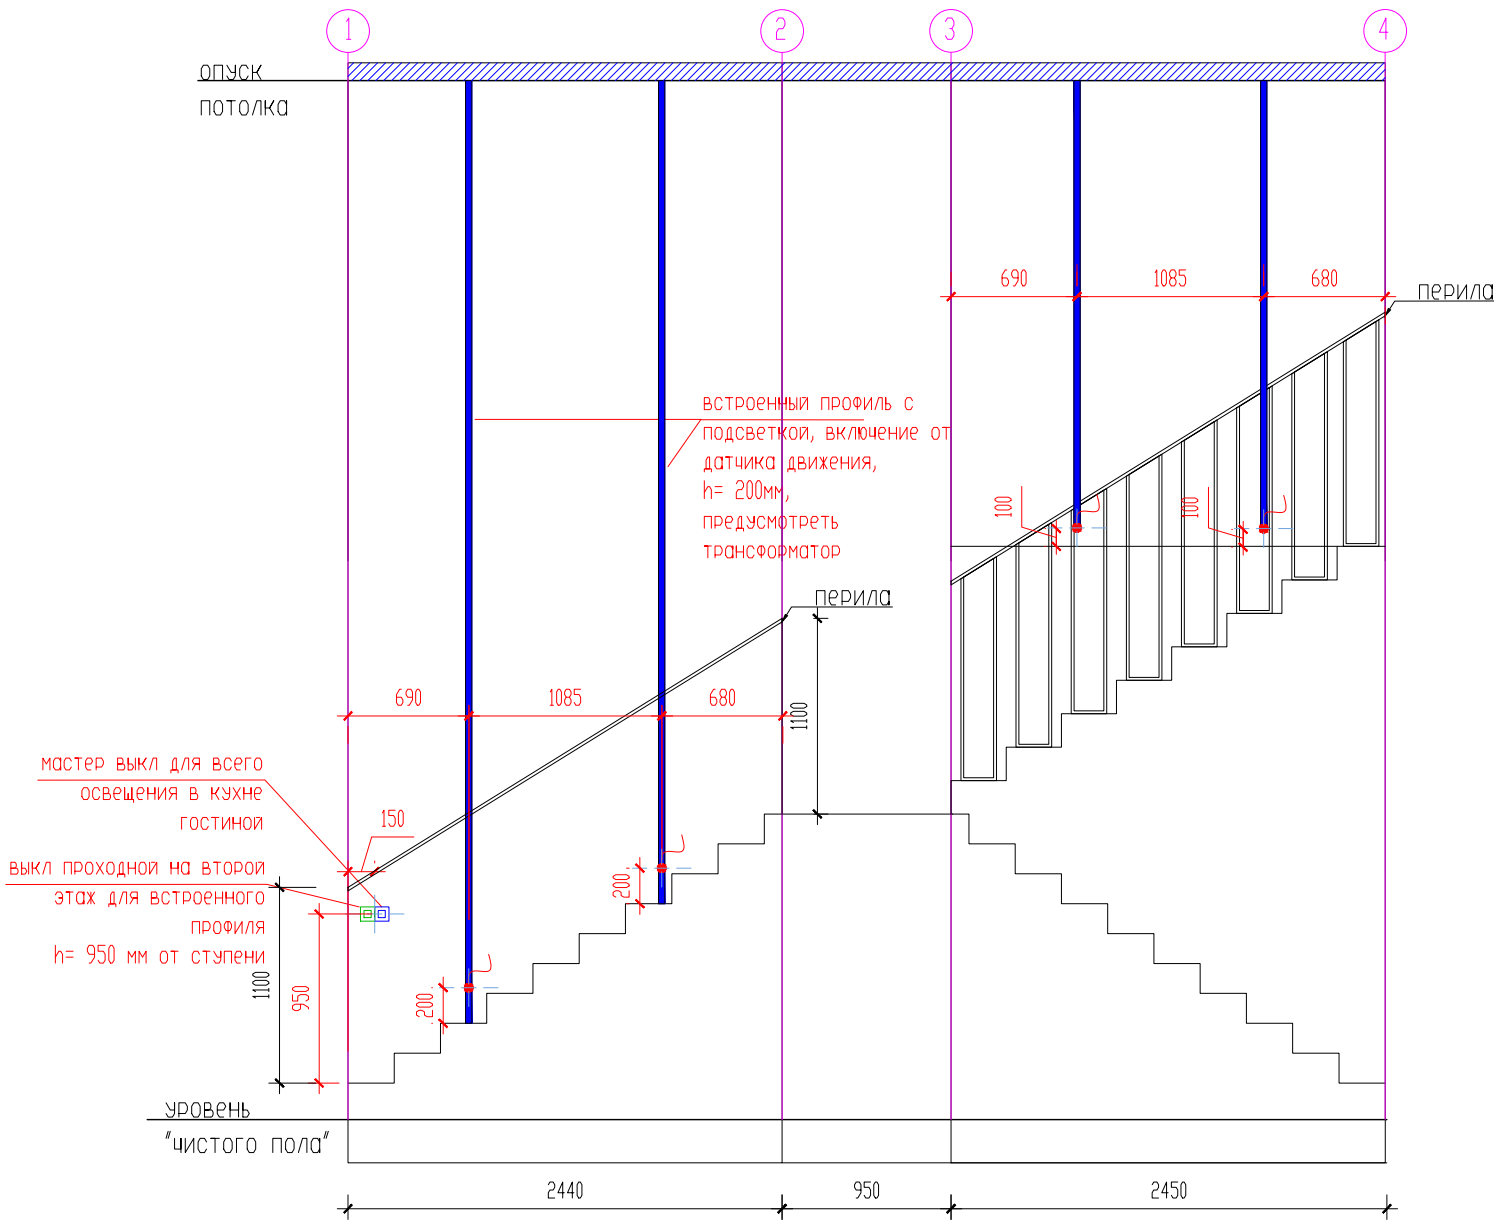


|          |            |      |     |       |      |                                                   |                                   |      |
|----------|------------|------|-----|-------|------|---------------------------------------------------|-----------------------------------|------|
| Изм.     | Кол.уч.    | Лист | док | Подп. | Дата | Заказчик : Журавлева Оксана и Михаил              |                                   |      |
| Дизайнер | Волкова АС |      |     |       |      | Здание по адресу:<br>г. Монино, ул. Сосновая, д41 | Стадия                            | Лист |
|          |            |      |     |       |      |                                                   | Р                                 | 25   |
|          |            |      |     |       |      | Развертка стен.<br>Лестница                       | <b>VOLKO<br/>DESIGN</b> <b>MA</b> |      |
|          |            |      |     |       |      |                                                   |                                   |      |


Согласовано:

Инв. № подл. Подп. и дата

Взам. инв. №

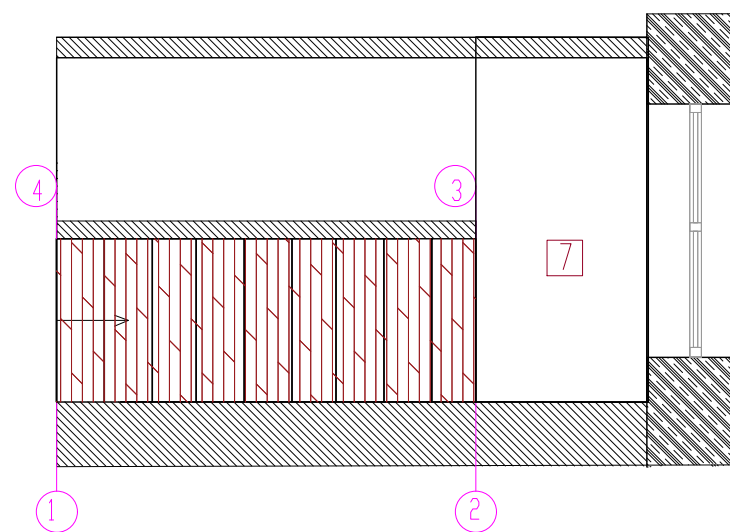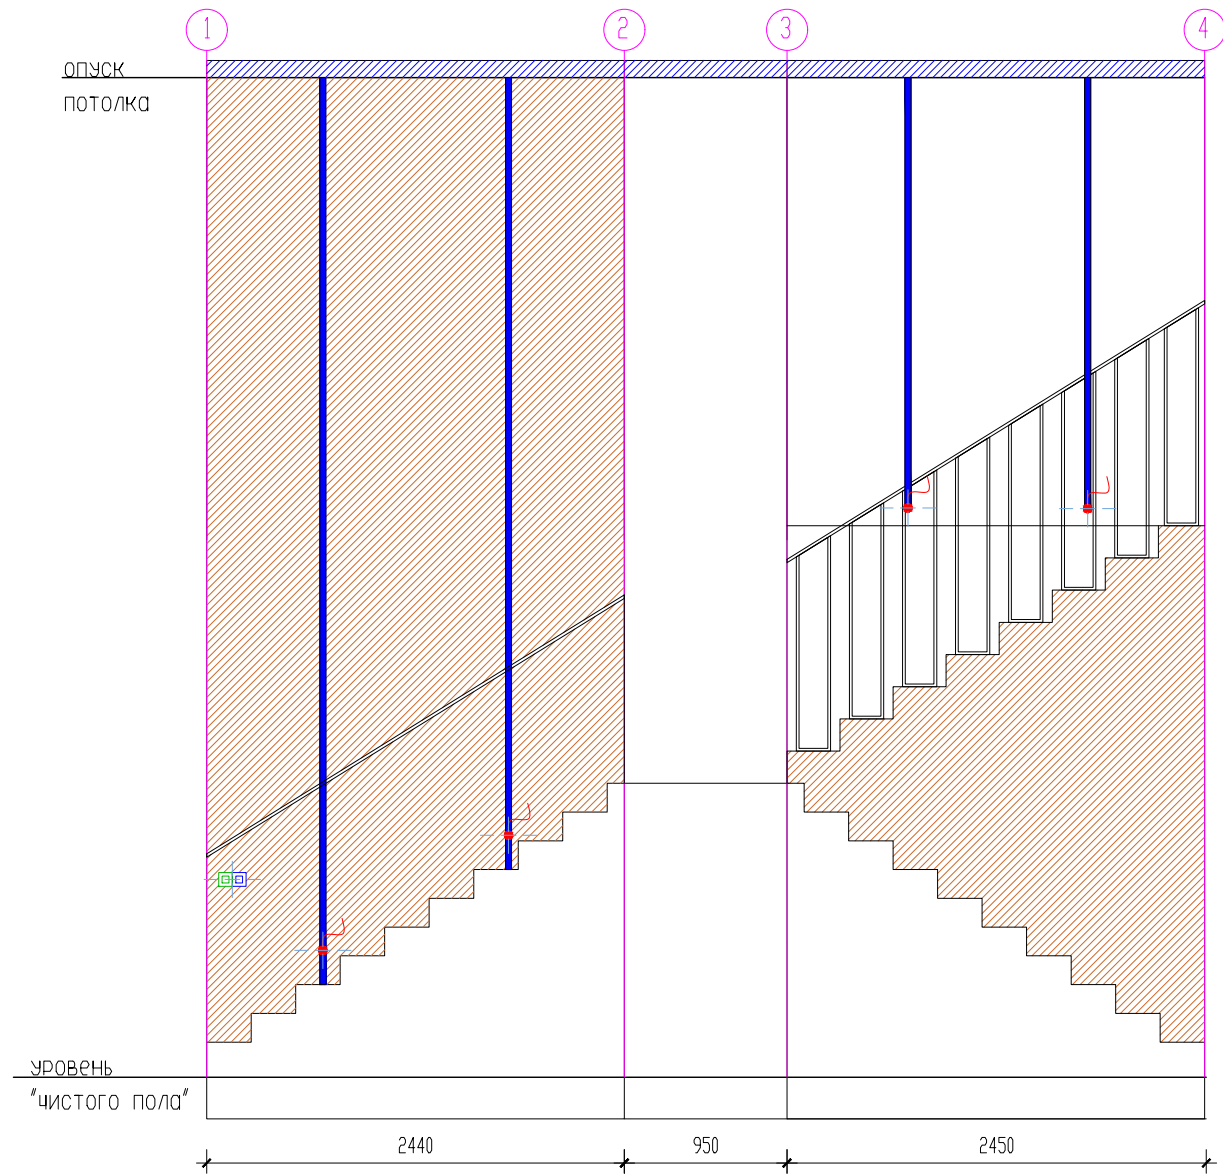

УСЛОВНЫЕ ОБОЗНАЧЕНИЯ:

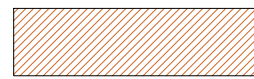 - Штукатурка  
S = 16 м2

 - Инженерная доска;

 - Встроенный профиль с подсветкой

| Изм.     | Кол.уч.    | Лист | док. | Подп. | Дата |
|----------|------------|------|------|-------|------|
| Дизайнер | Волкова АС |      |      |       |      |
|          |            |      |      |       |      |
|          |            |      |      |       |      |
|          |            |      |      |       |      |
|          |            |      |      |       |      |

Заказчик : Журавлева Оксана и Михаил

Здание по адресу:  
г. Монино, ул. Сосновая, д41

Развертка стен с  
отделочными материалами  
Лестница

| Стадия | Лист | Листов |
|--------|------|--------|
| Р      | 26   | 54     |

**VOLKO  
DESIGN** 

Формат

A3








# ВИЗУАЛИЗАЦИЯ КУХНИ ГОСТИНОЙ



VOLKOV  
DESIGN VA





# ВИЗУАЛИЗАЦИЯ КУХНИ ГОСТИНОЙ

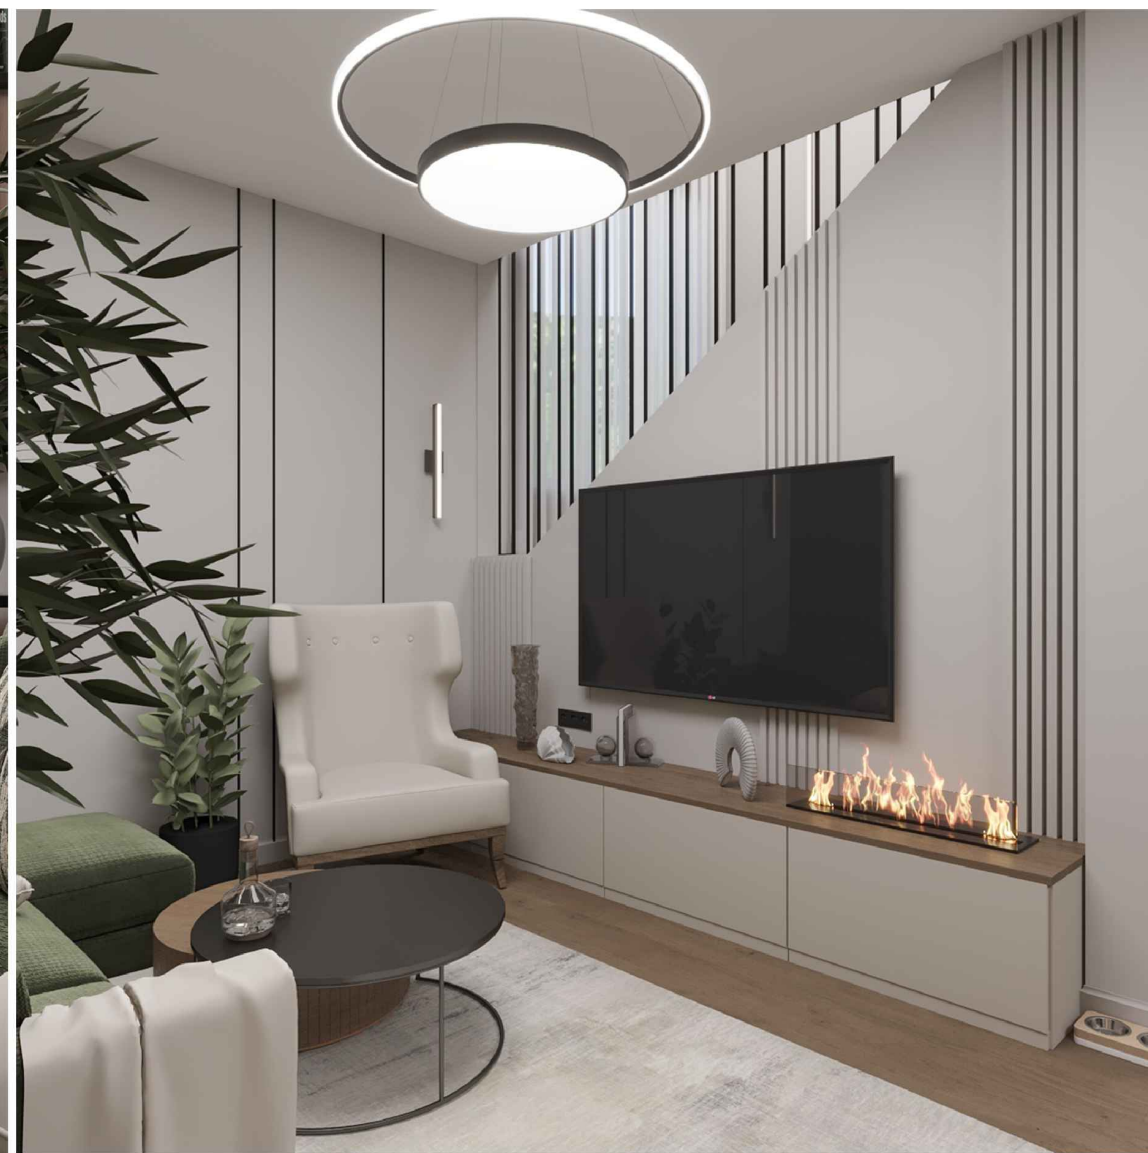

VOLKOV  
DESIGN VA


# ВИЗУАЛИЗАЦИЯ ХОЛЛА НА 1 ЭТАЖЕ

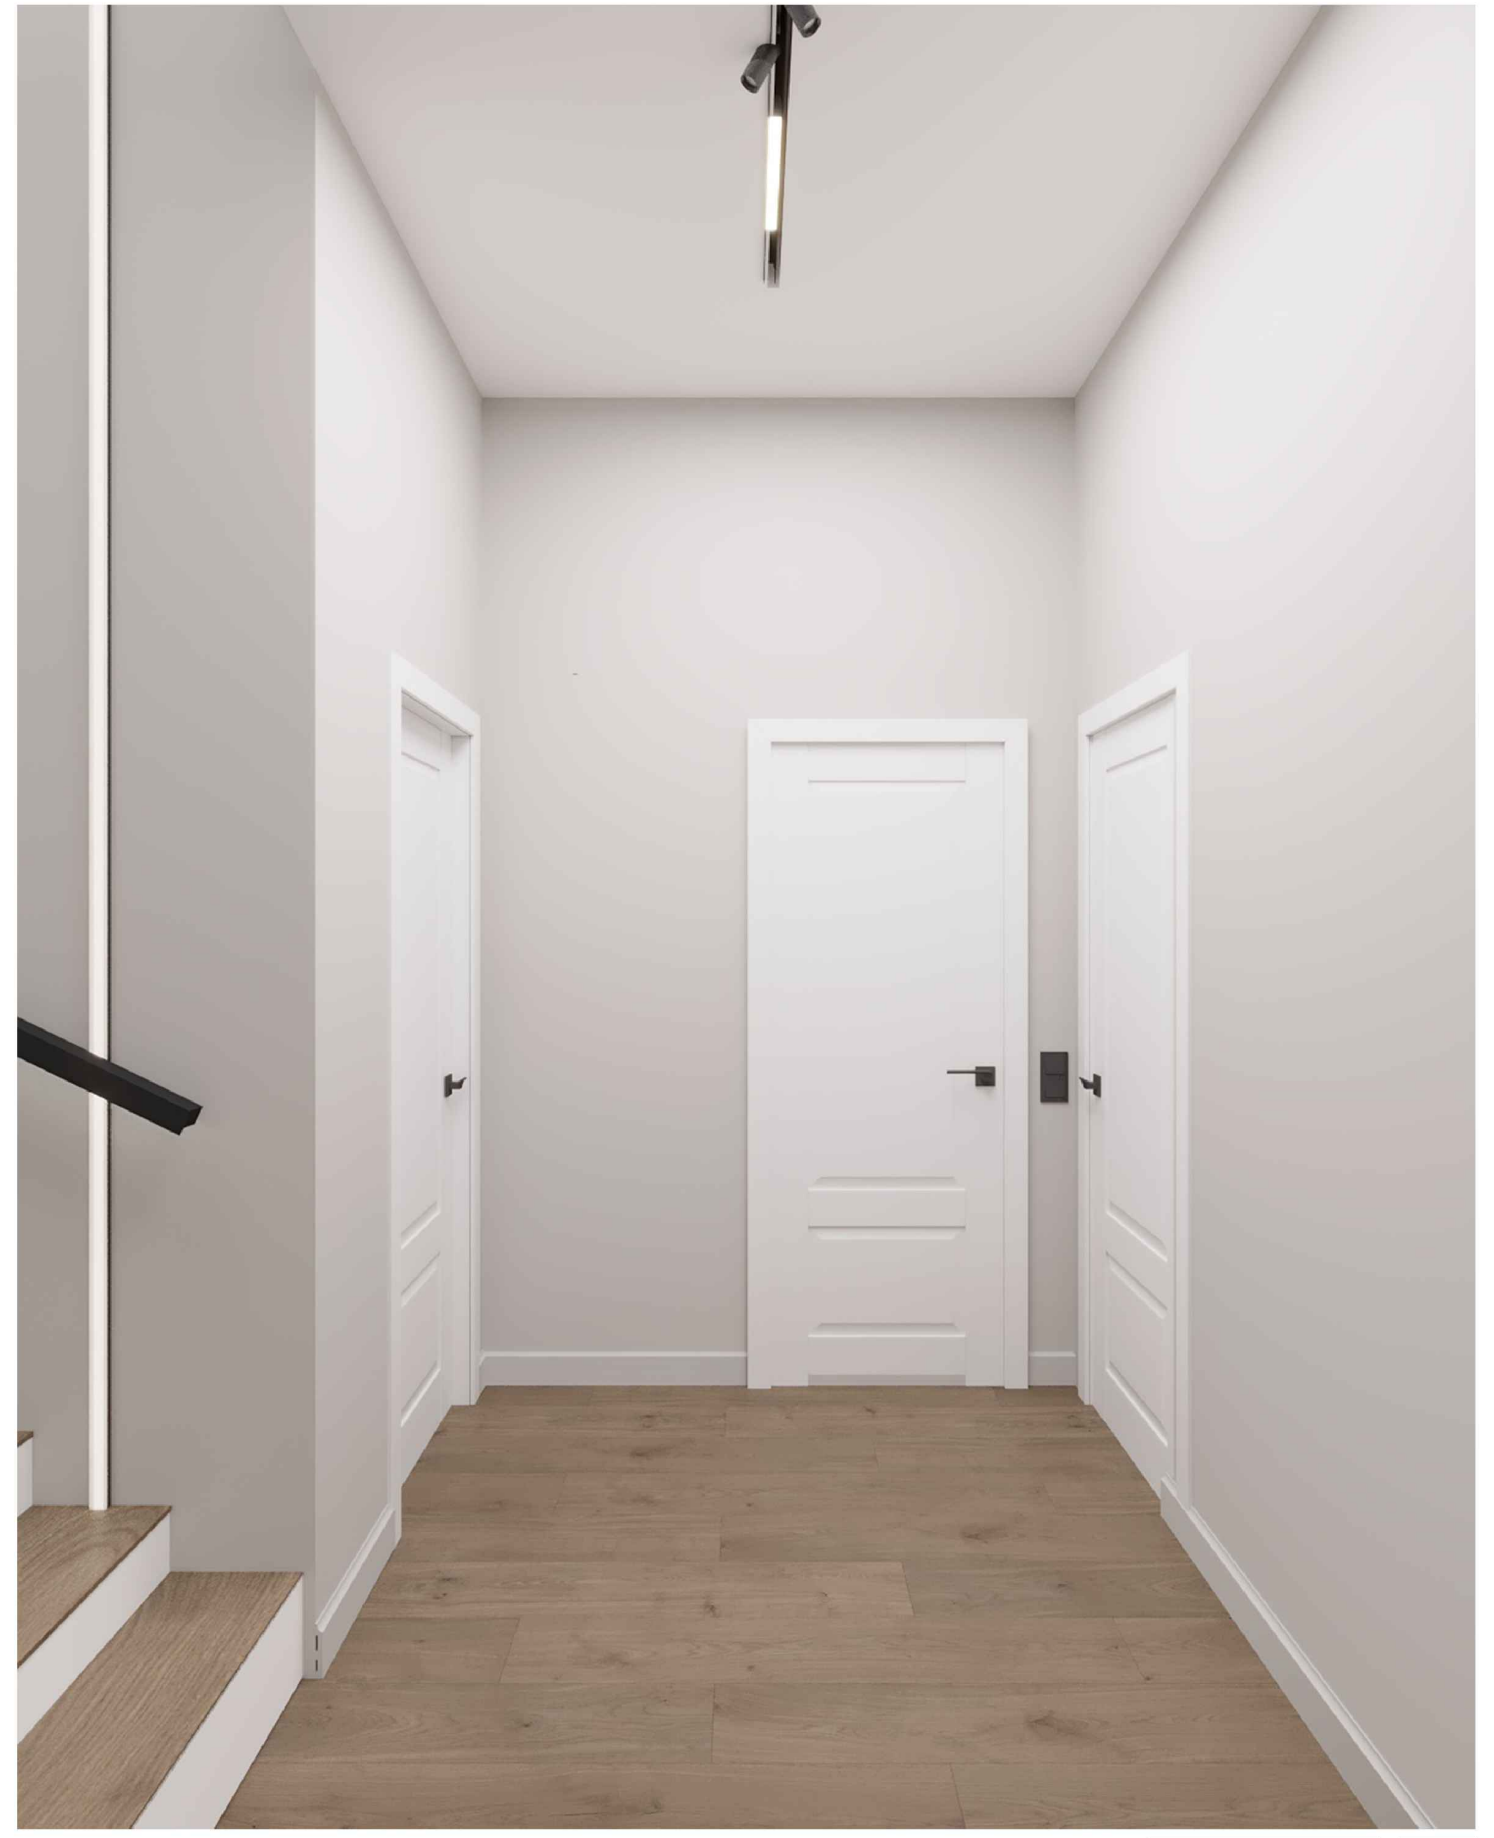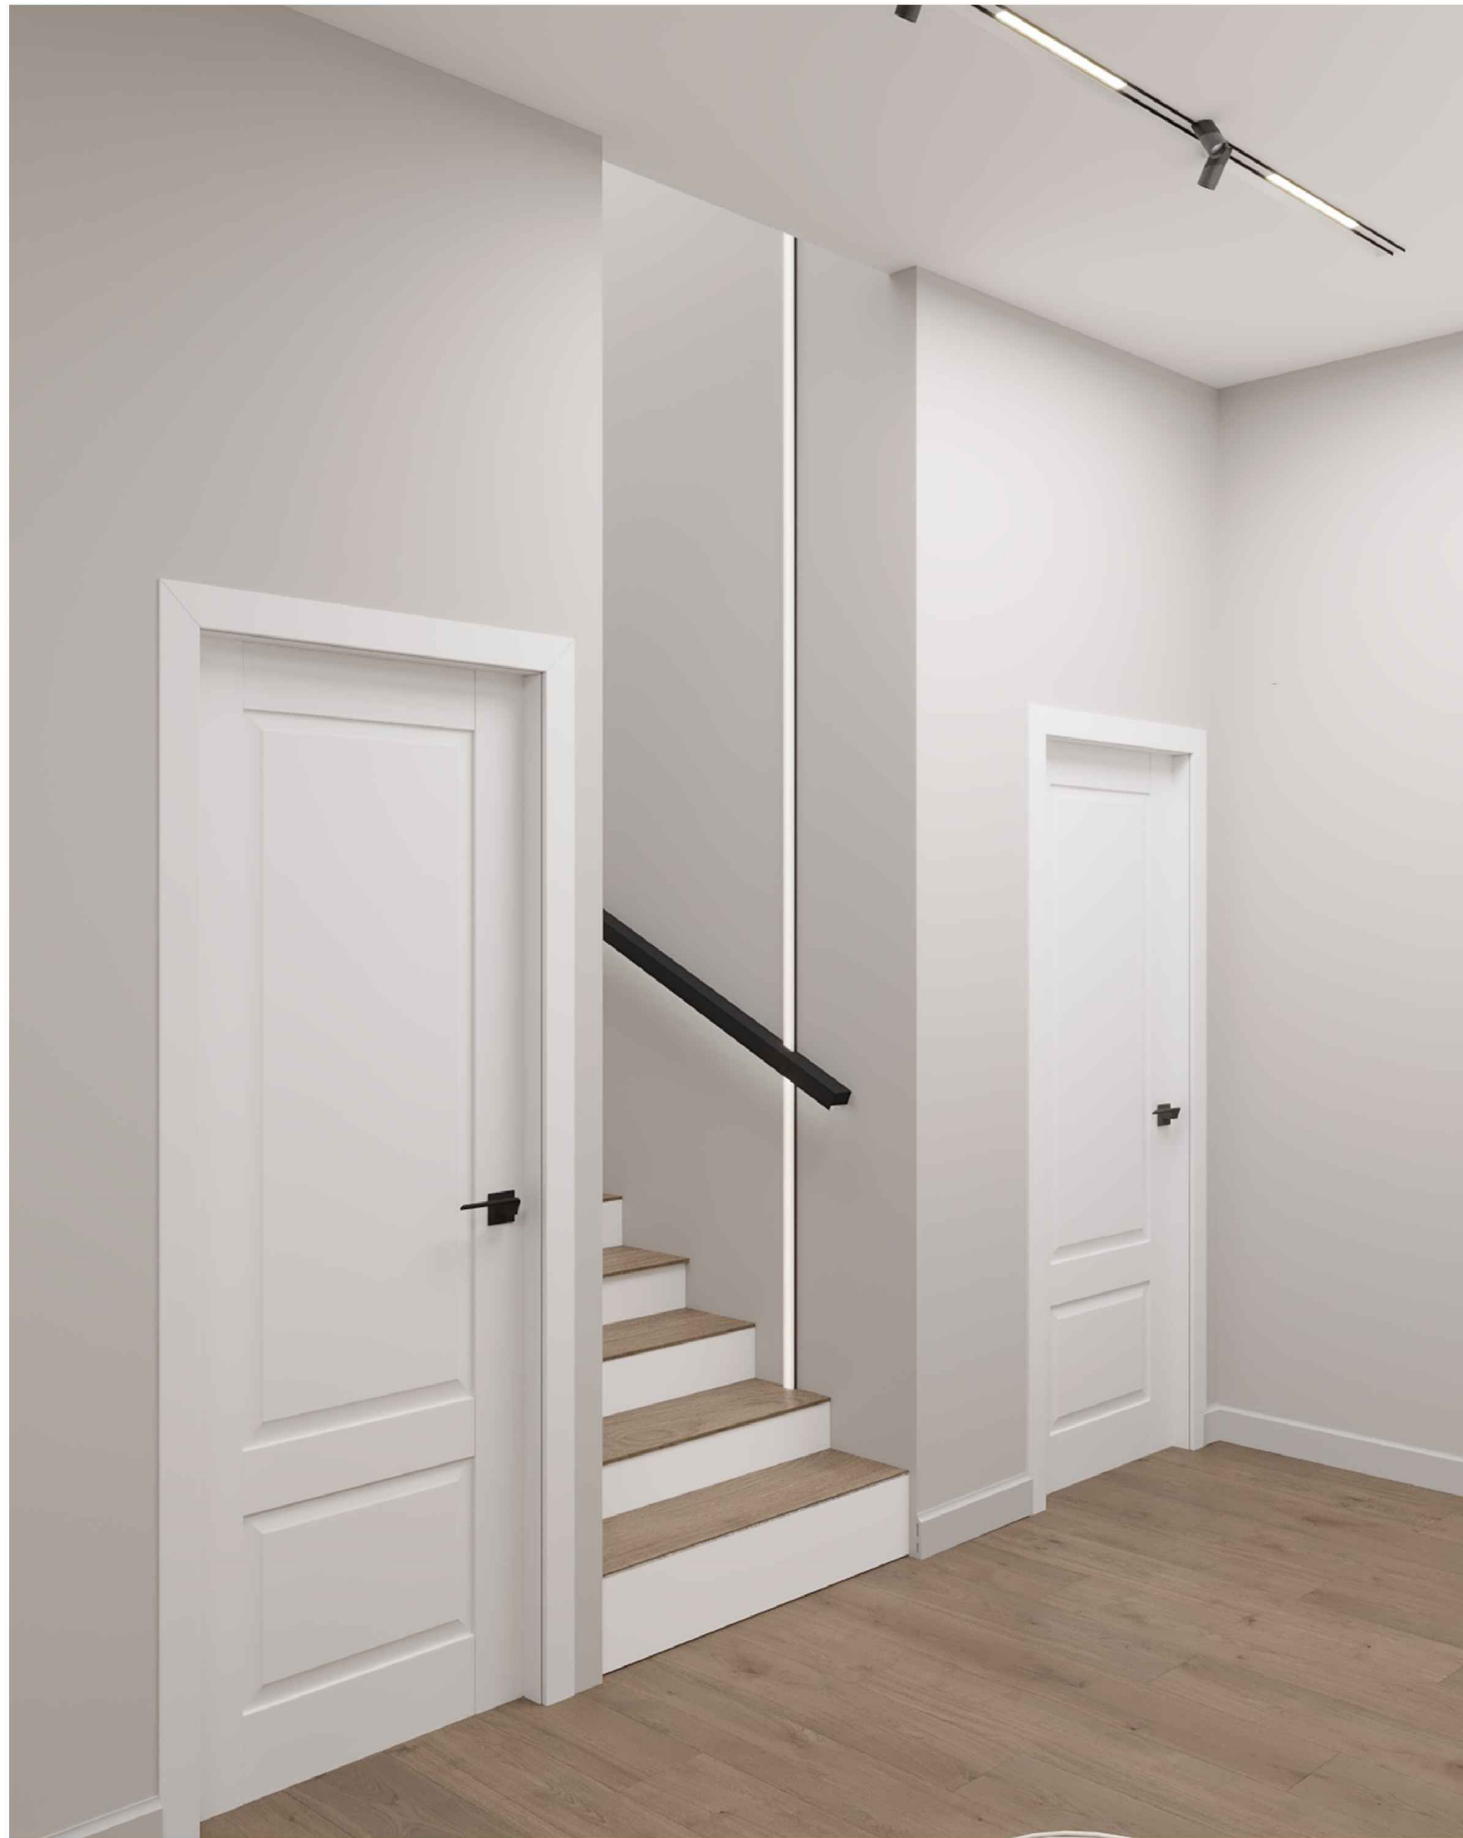

**VOLKOV**  
**DESIGN VA**



# ВИЗУАЛИЗАЦИЯ ЛЕСТНИЦЫ

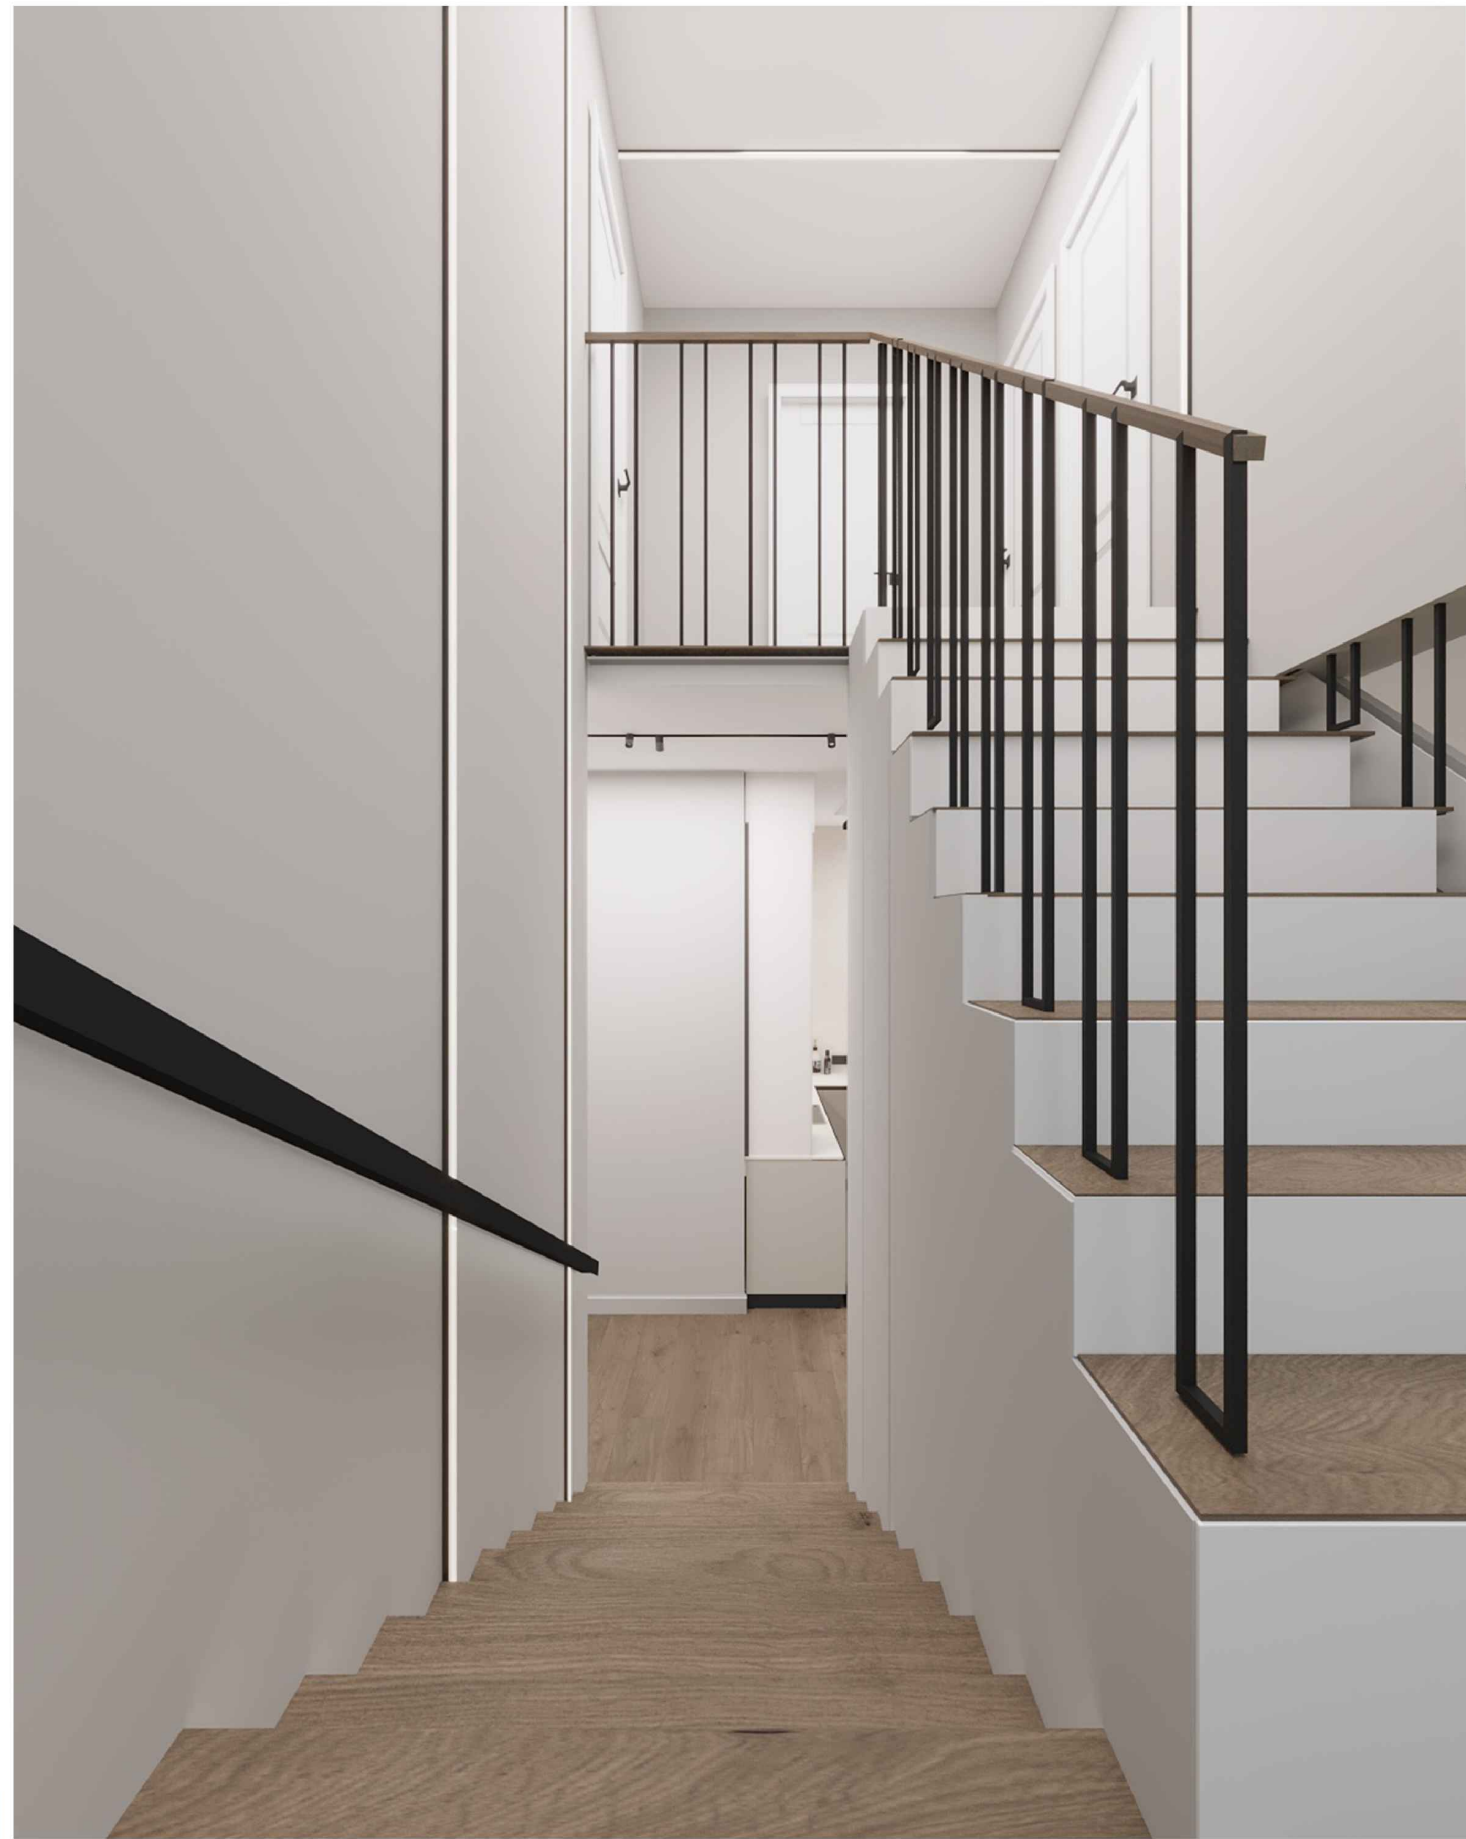

VOLKOV  
DESIGN VA



## ВИЗУАЛИЗАЦИЯ ХОЛЛ НА 2 ЭТАЖЕ



VOLKO  
DESIGN VA


# ВИЗУАЛИЗАЦИЯ САУЗЛА НА ПЕРВОМ ЭТАЖЕ



VOLKOV  
DESIGN VA




# ВИЗУАЛИЗАЦИЯ САМУЗЛА НА ПЕРВОМ ЭТАЖЕ

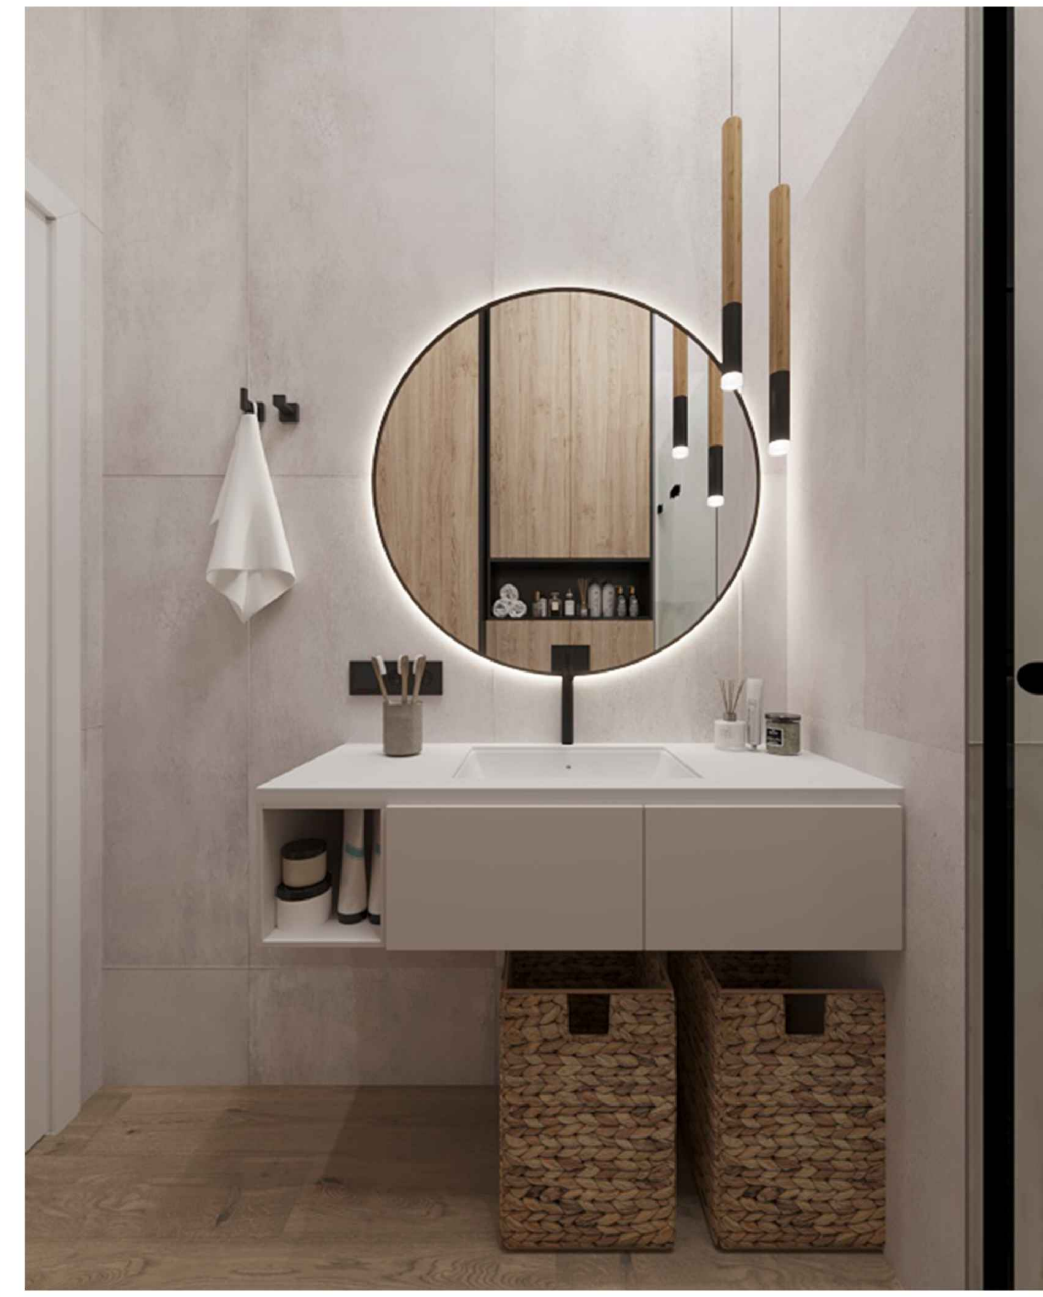

VOLKOV  
DESIGN VA



# ВИЗУАЛИЗАЦИЯ САМУЗЛА НА ПЕРВОМ ЭТАЖЕ

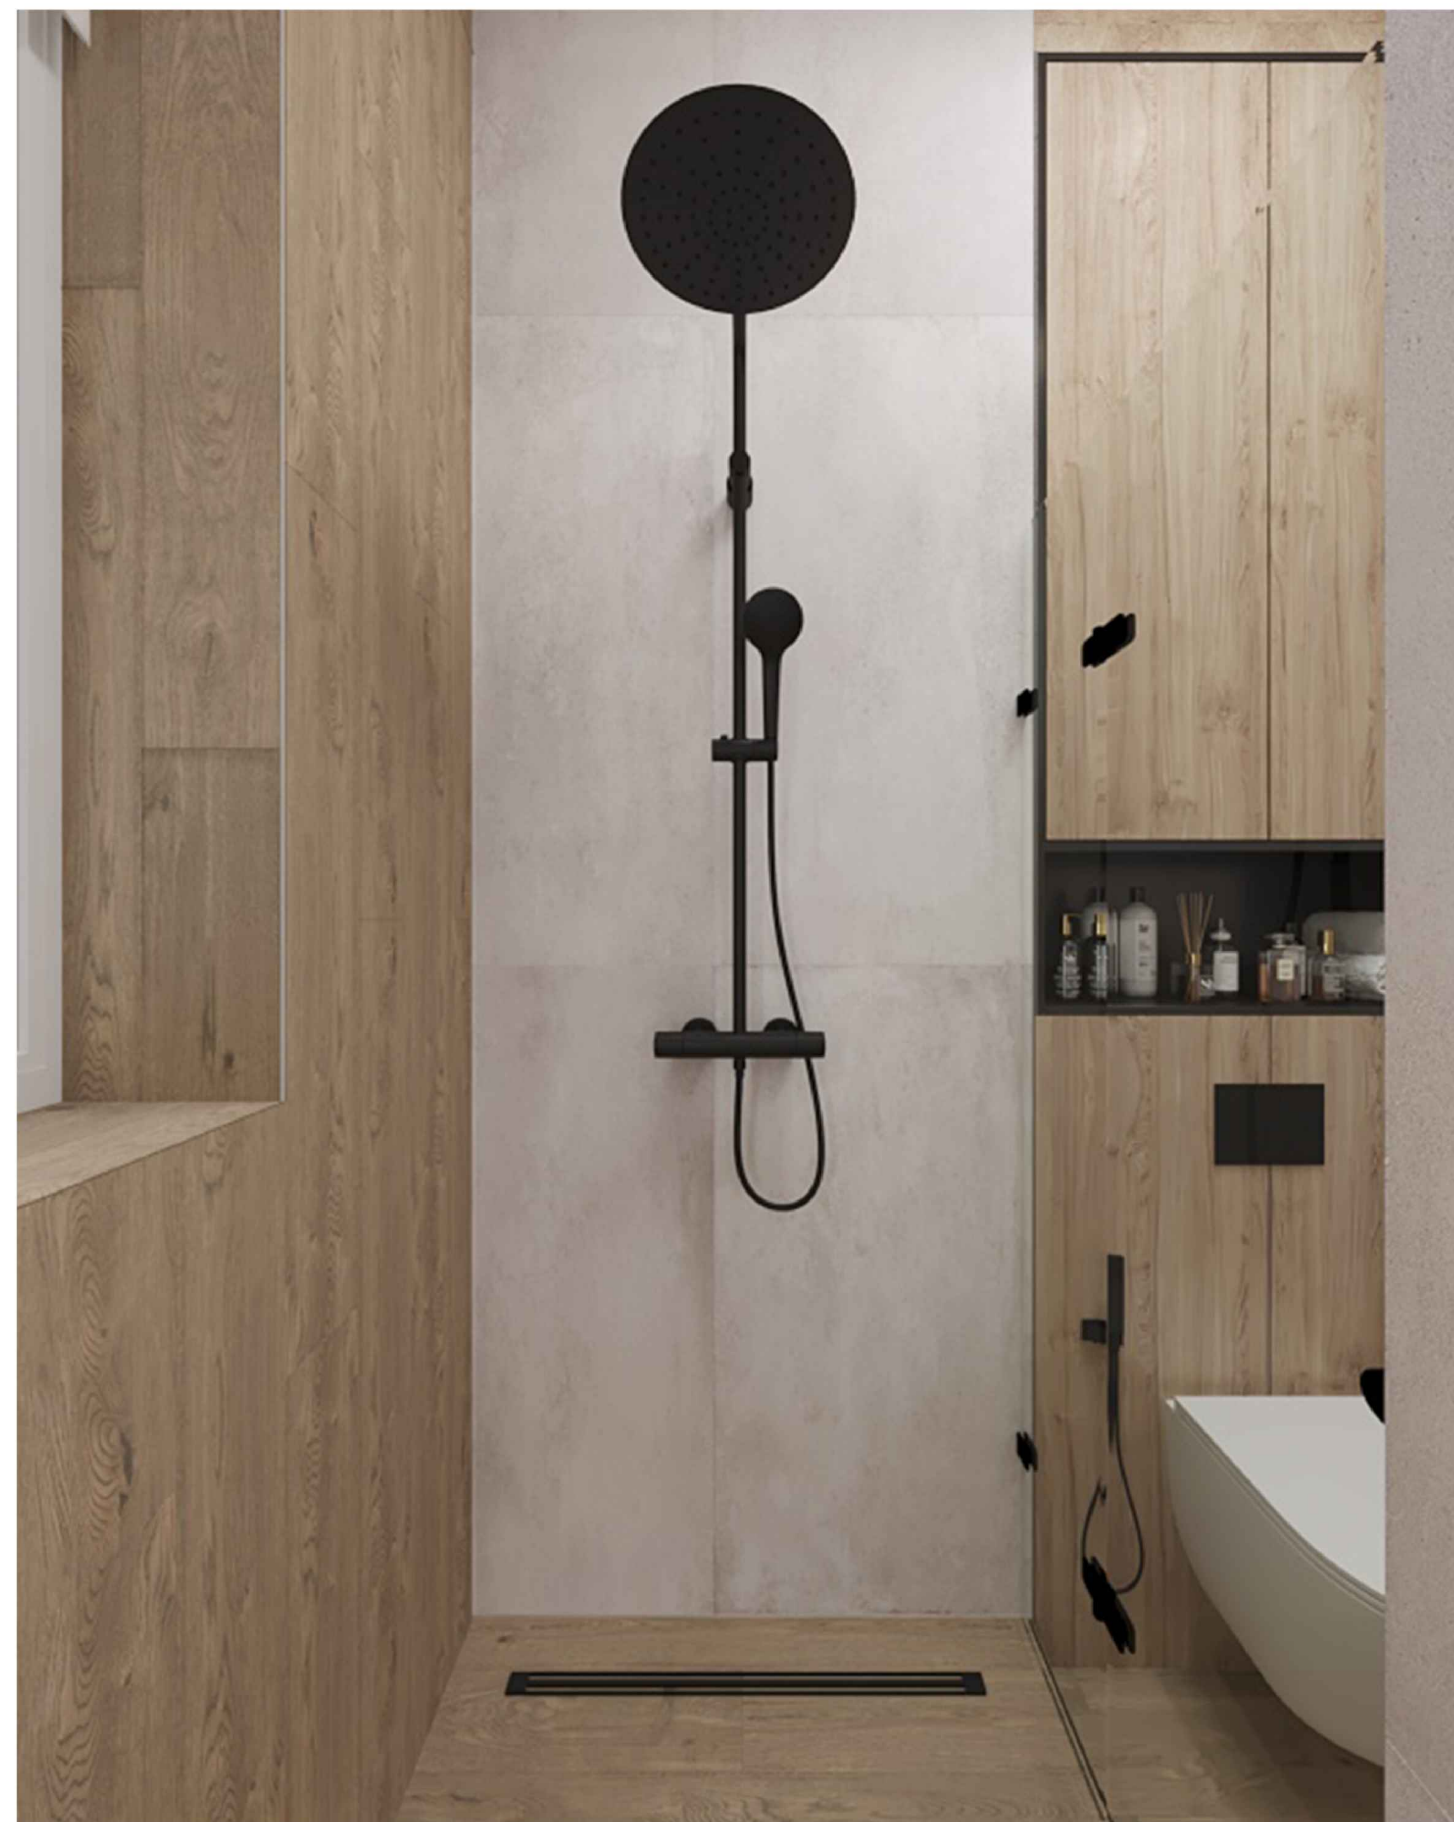

VOLKOV  
DESIGN VA