



Экспликация обмерная:

№	Помещение	Площадь, м2
1	Прихожая	5,98
2	Кухня-гостиная	25,19
3	Санузел	6,03
4	Кабинет	3,93
5	Спальня	14,45
6	Веранда	27,60
		83,18 м²

ка под камень
камина

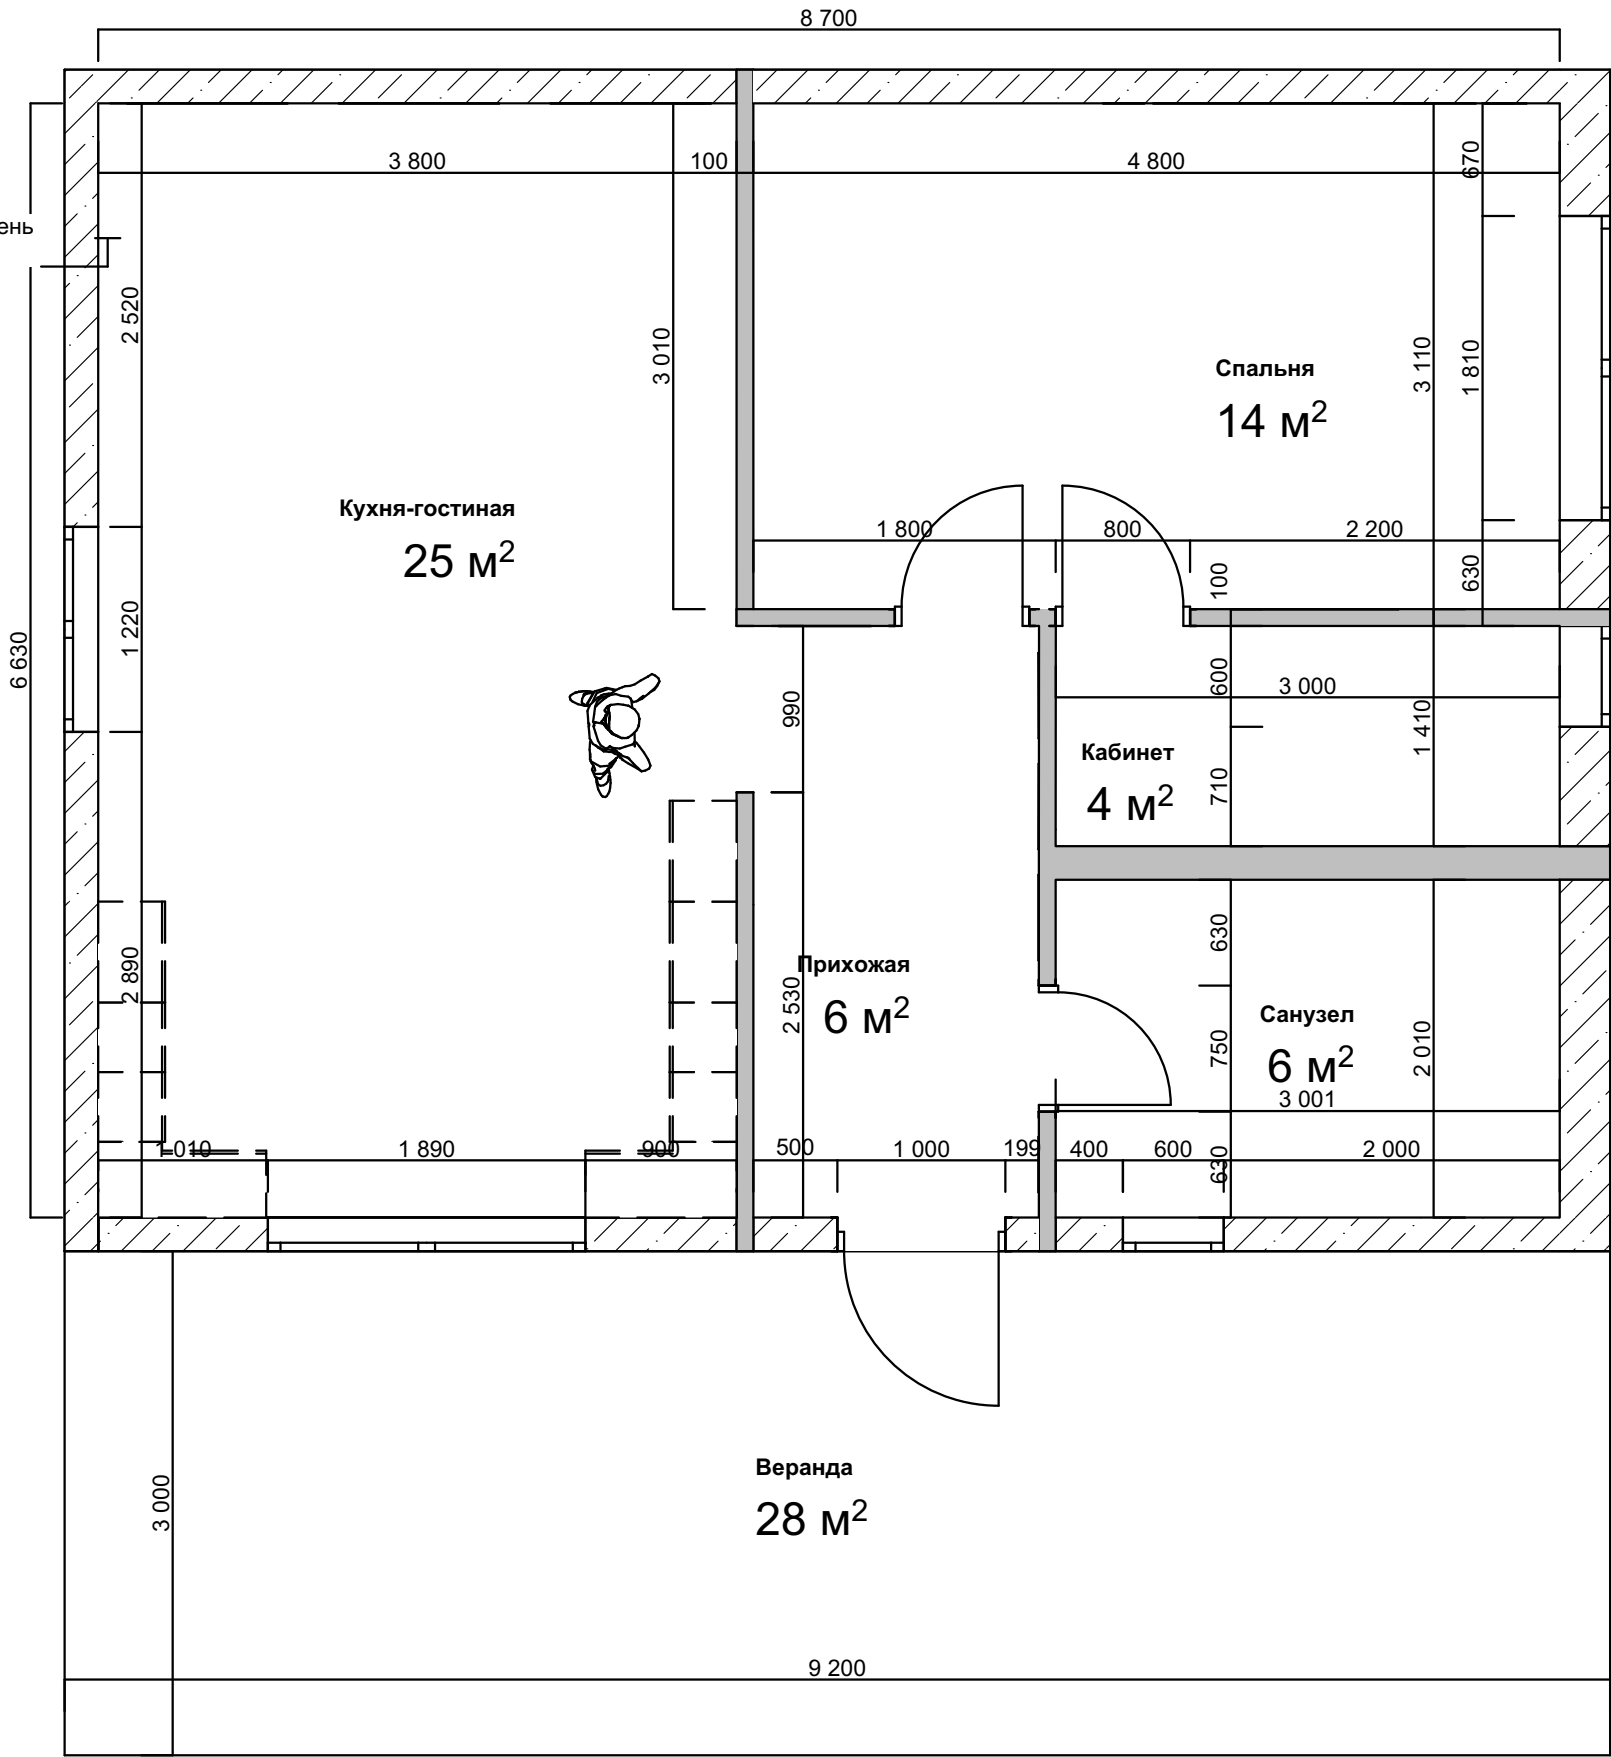

	Название проекта	Название чертежа	Масштаб	Начертил
	Адрес/Контакты	Обмерный план	1:1, 1:45	
####		Лист/Листов	Дата	Проверил
		01/24	06.08.2024	####

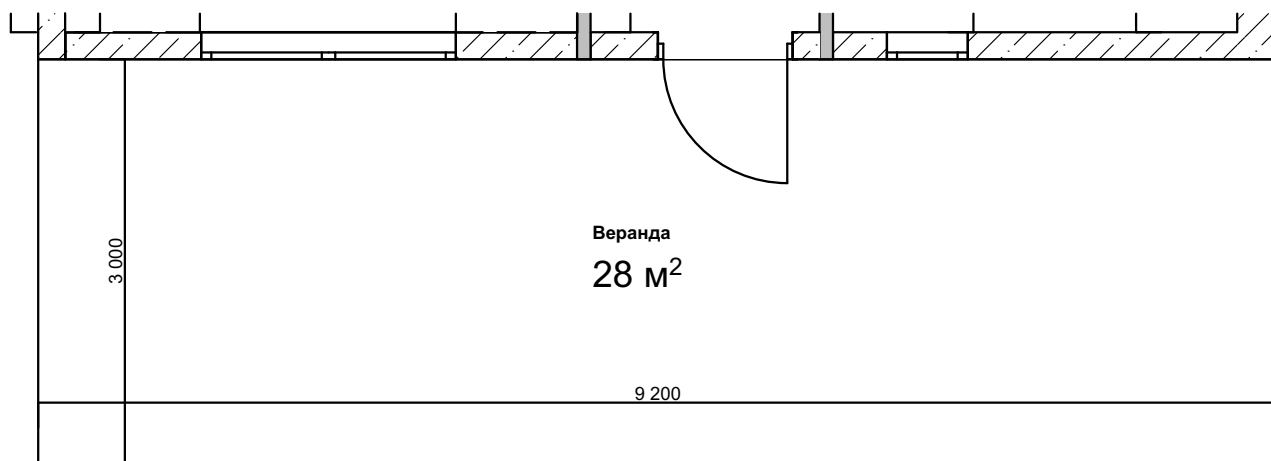

Название чертежа

Веранда

Лист/Листов

Адрес/Контакты

13/2424

####



Название чертежа


Прихожая

Лист/Листов

Адрес/Контакты

14/2424

####

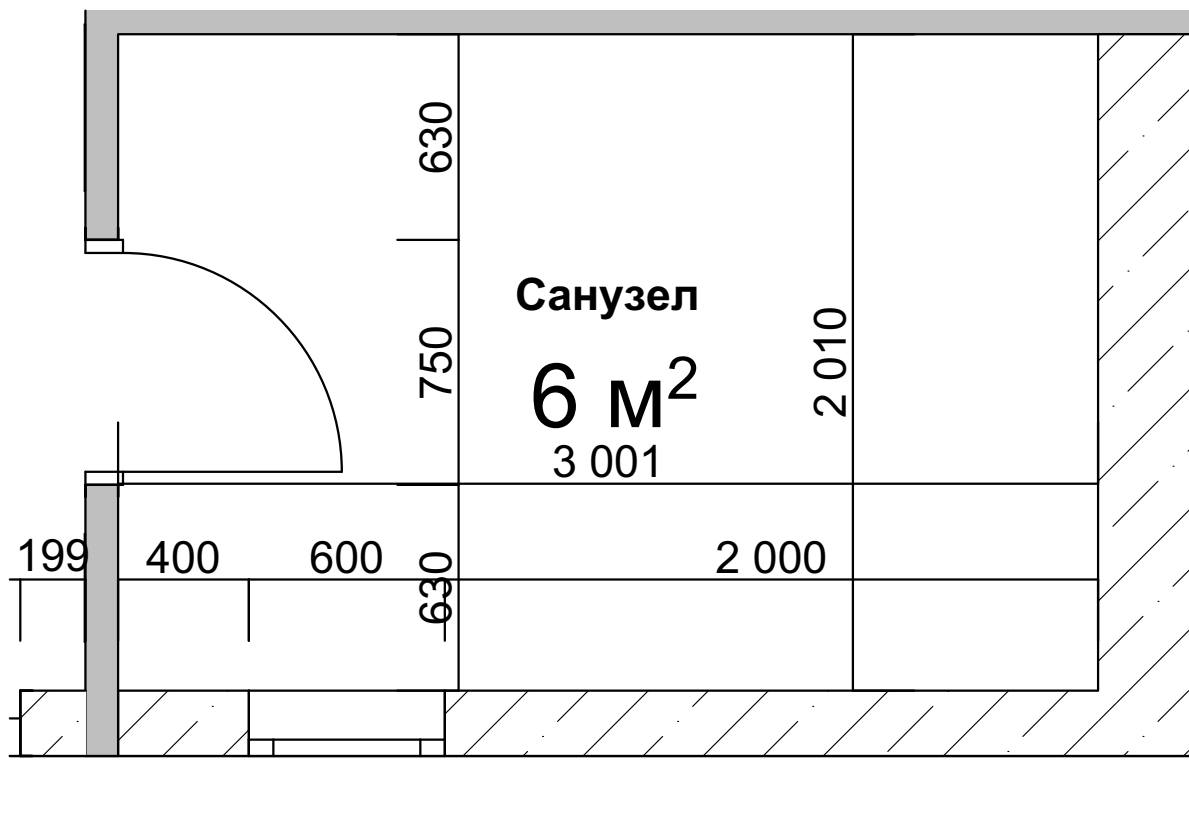

Название чертежа

Санузел

Лист/Листов

Адрес/Контакты

15/2424

####



Название чертежа


Спальня

Лист/Листов

Адрес/Контакты


16/2424

####

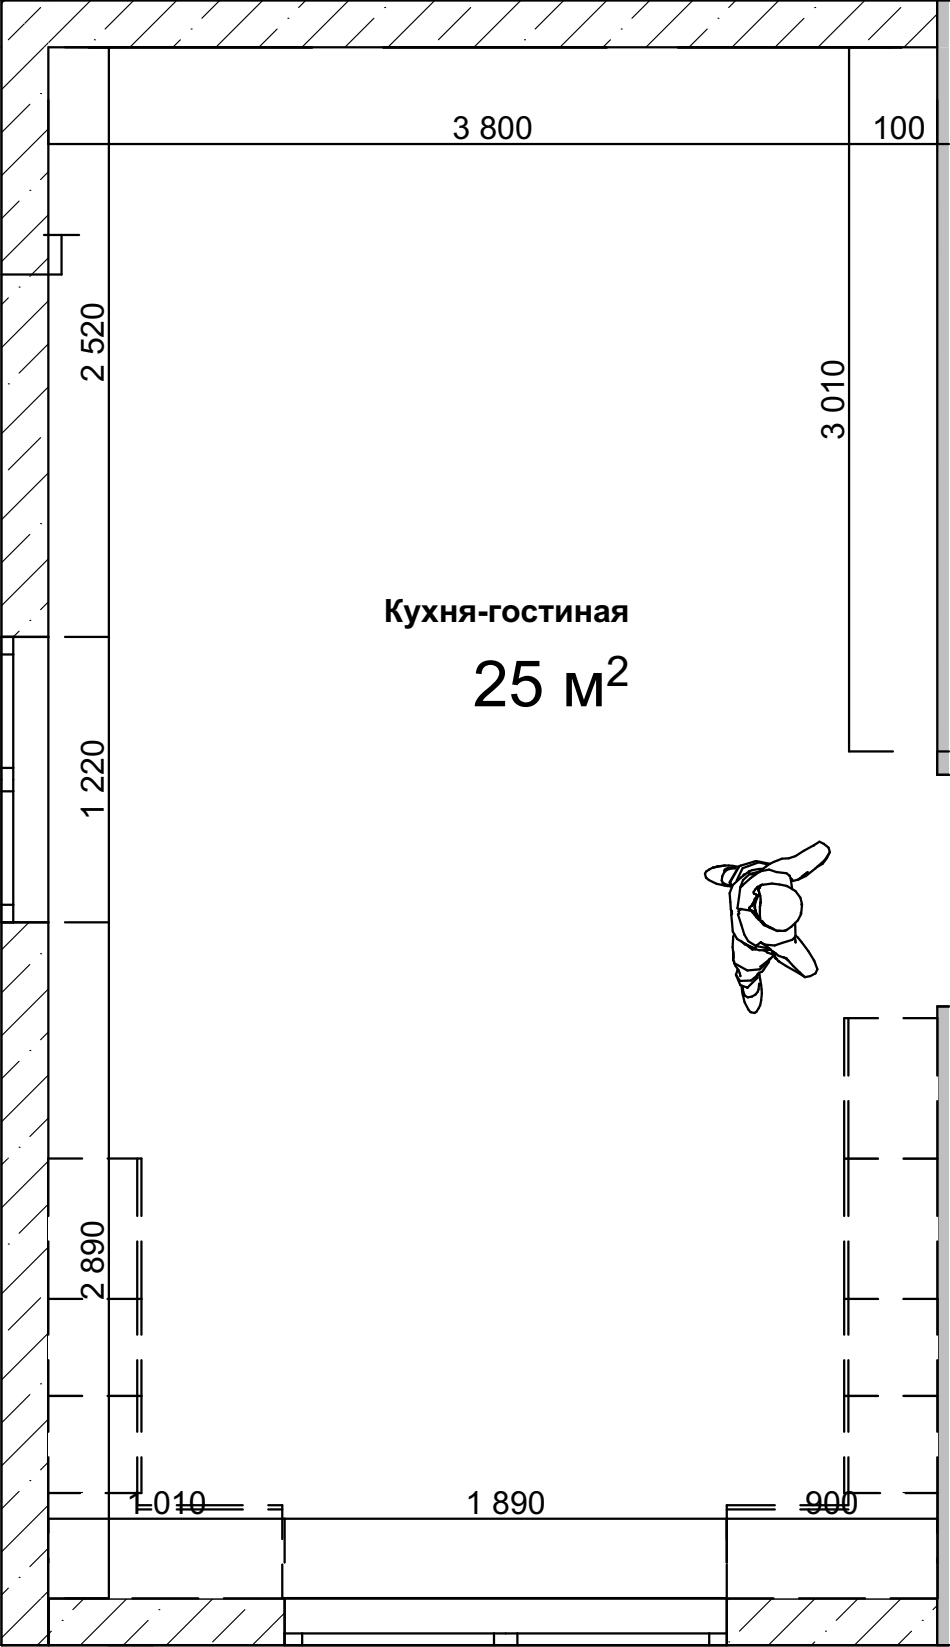

Название чертежа
Кухня-гостиная
Лист/Листов
Адрес/Контакты

17/2424
####

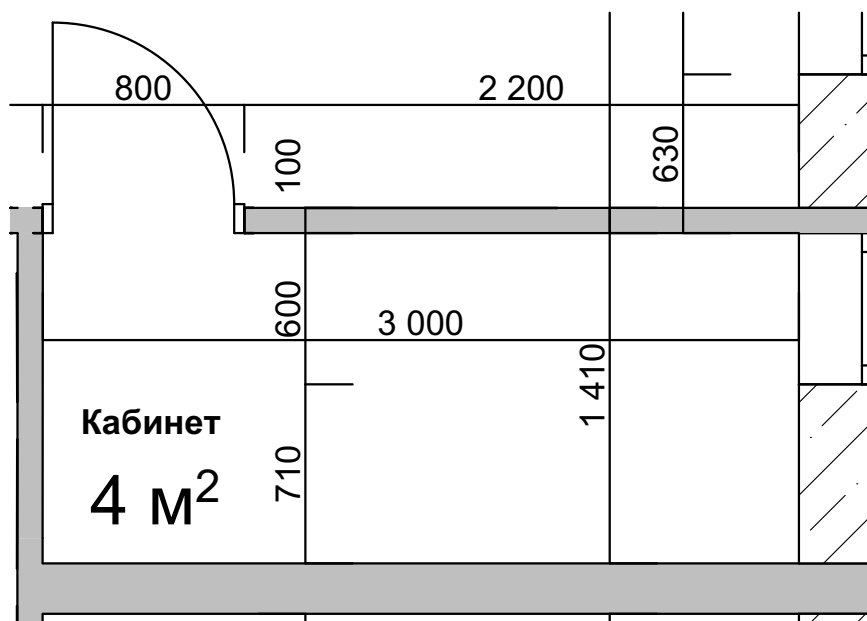

Название чертежа

Кабинет

Лист/Листов


Адрес/Контакты

17/2525

####

Экспликация планировочная:

№	Помещение	Площадь, м2
1	Прихожая	5,98
2	Санузел	6,03
3	Спальня	14,45
4	Кабинет	3,63
5	Кухня-гостиная	25,01
6	Веранда	27,00
		82,10 м²

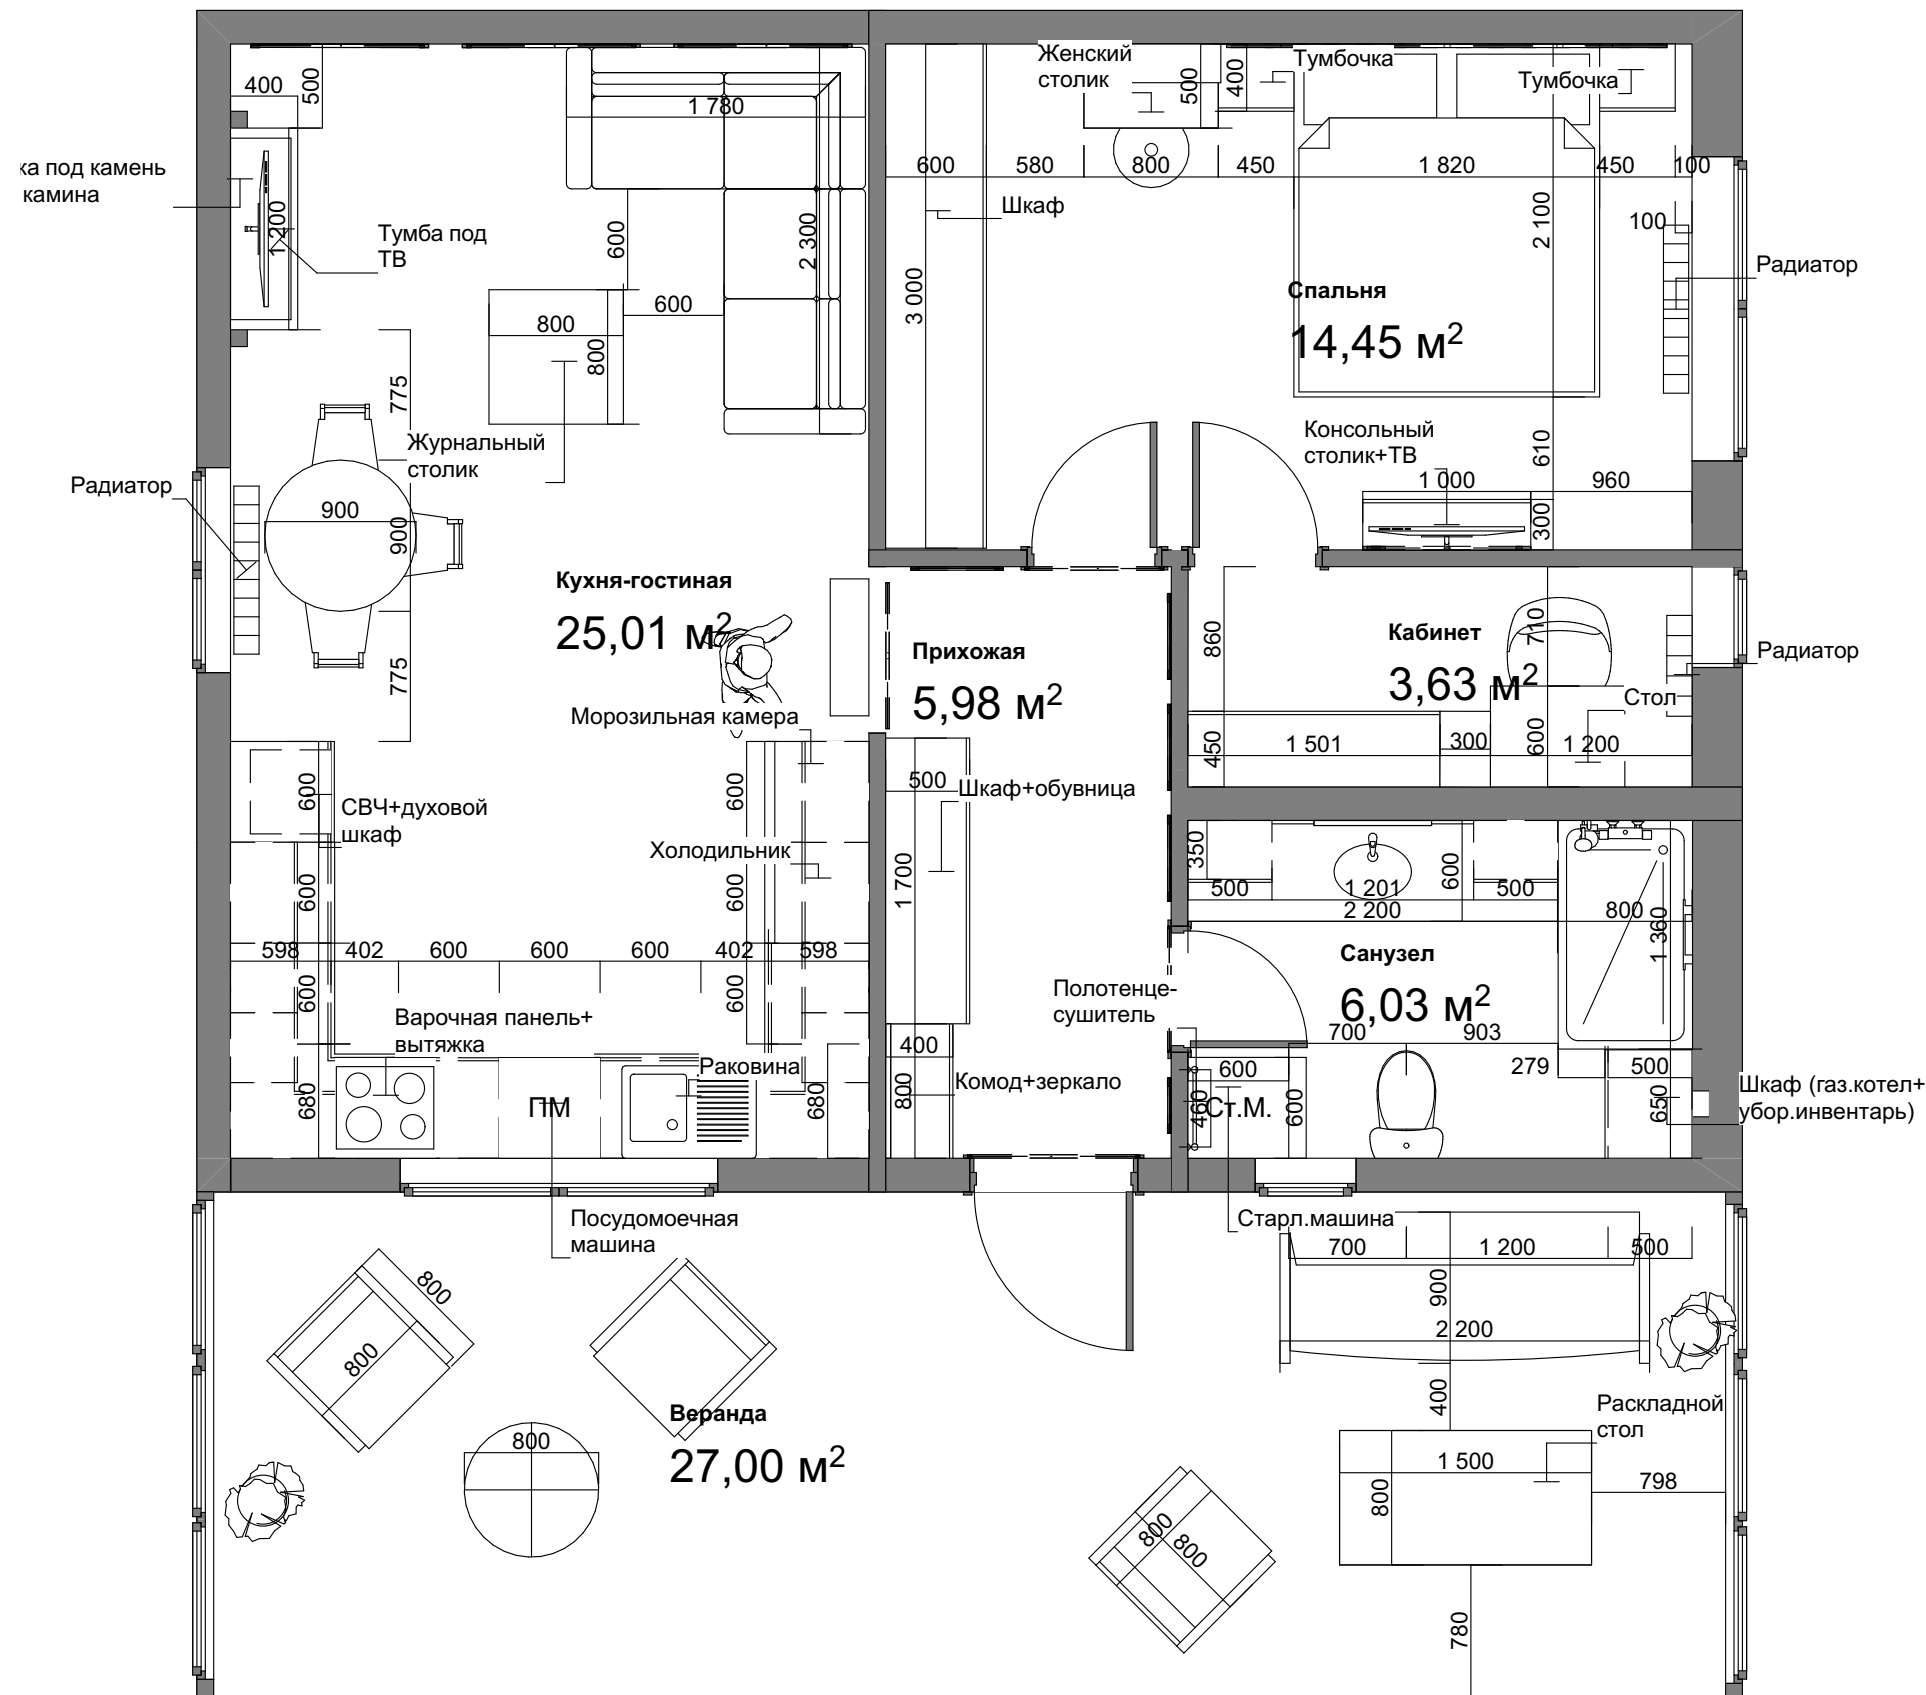

	Название проекта	Название чертежа	Масштаб	Начертил
	Адрес/Контакты	Планировочное решение В1	1:45, 1:1	
####		Лист/Листов	Дата	Проверил
		02/24	06.08.2024	####

Экспликация планировочная:

№	Помещение	Площадь, м2
1	Прихожая	5,98
2	Санузел	6,03
3	Спальня	14,45
4	Кабинет	3,63
5	Кухня-гостиная	25,01
6	Веранда	27,00
		82,10 м²


Условные обозначения:

Межкомнатная перегородка Тип 1 (сухое-сухое)

Ширина и высота оконных и дверных проемов

Примечания:

Отметкой чистого пола является финишное покрытие.
ДАННЫЙ ЧЕРТЕЖ ЯВЛЯЕТСЯ ПРЕДВАРИТЕЛЬНЫМ
ЗАДАНИЕМ ДЛЯ РАЗРАБОТКИ КОНСТРУКЦИИ
ПЕРЕГОРОДОК И ПРОЧИХ ОТОБРАЖЕННЫХ ЭЛЕМЕНТОВ.
ВСЕ РАЗМЕРЫ ДАНЫ ОТ УРОВНЯ ЧИСТОГО ПОЛА.
ВСЕ РАЗМЕРЫ УТОЧНЯТЬ ПО МЕСТУ.

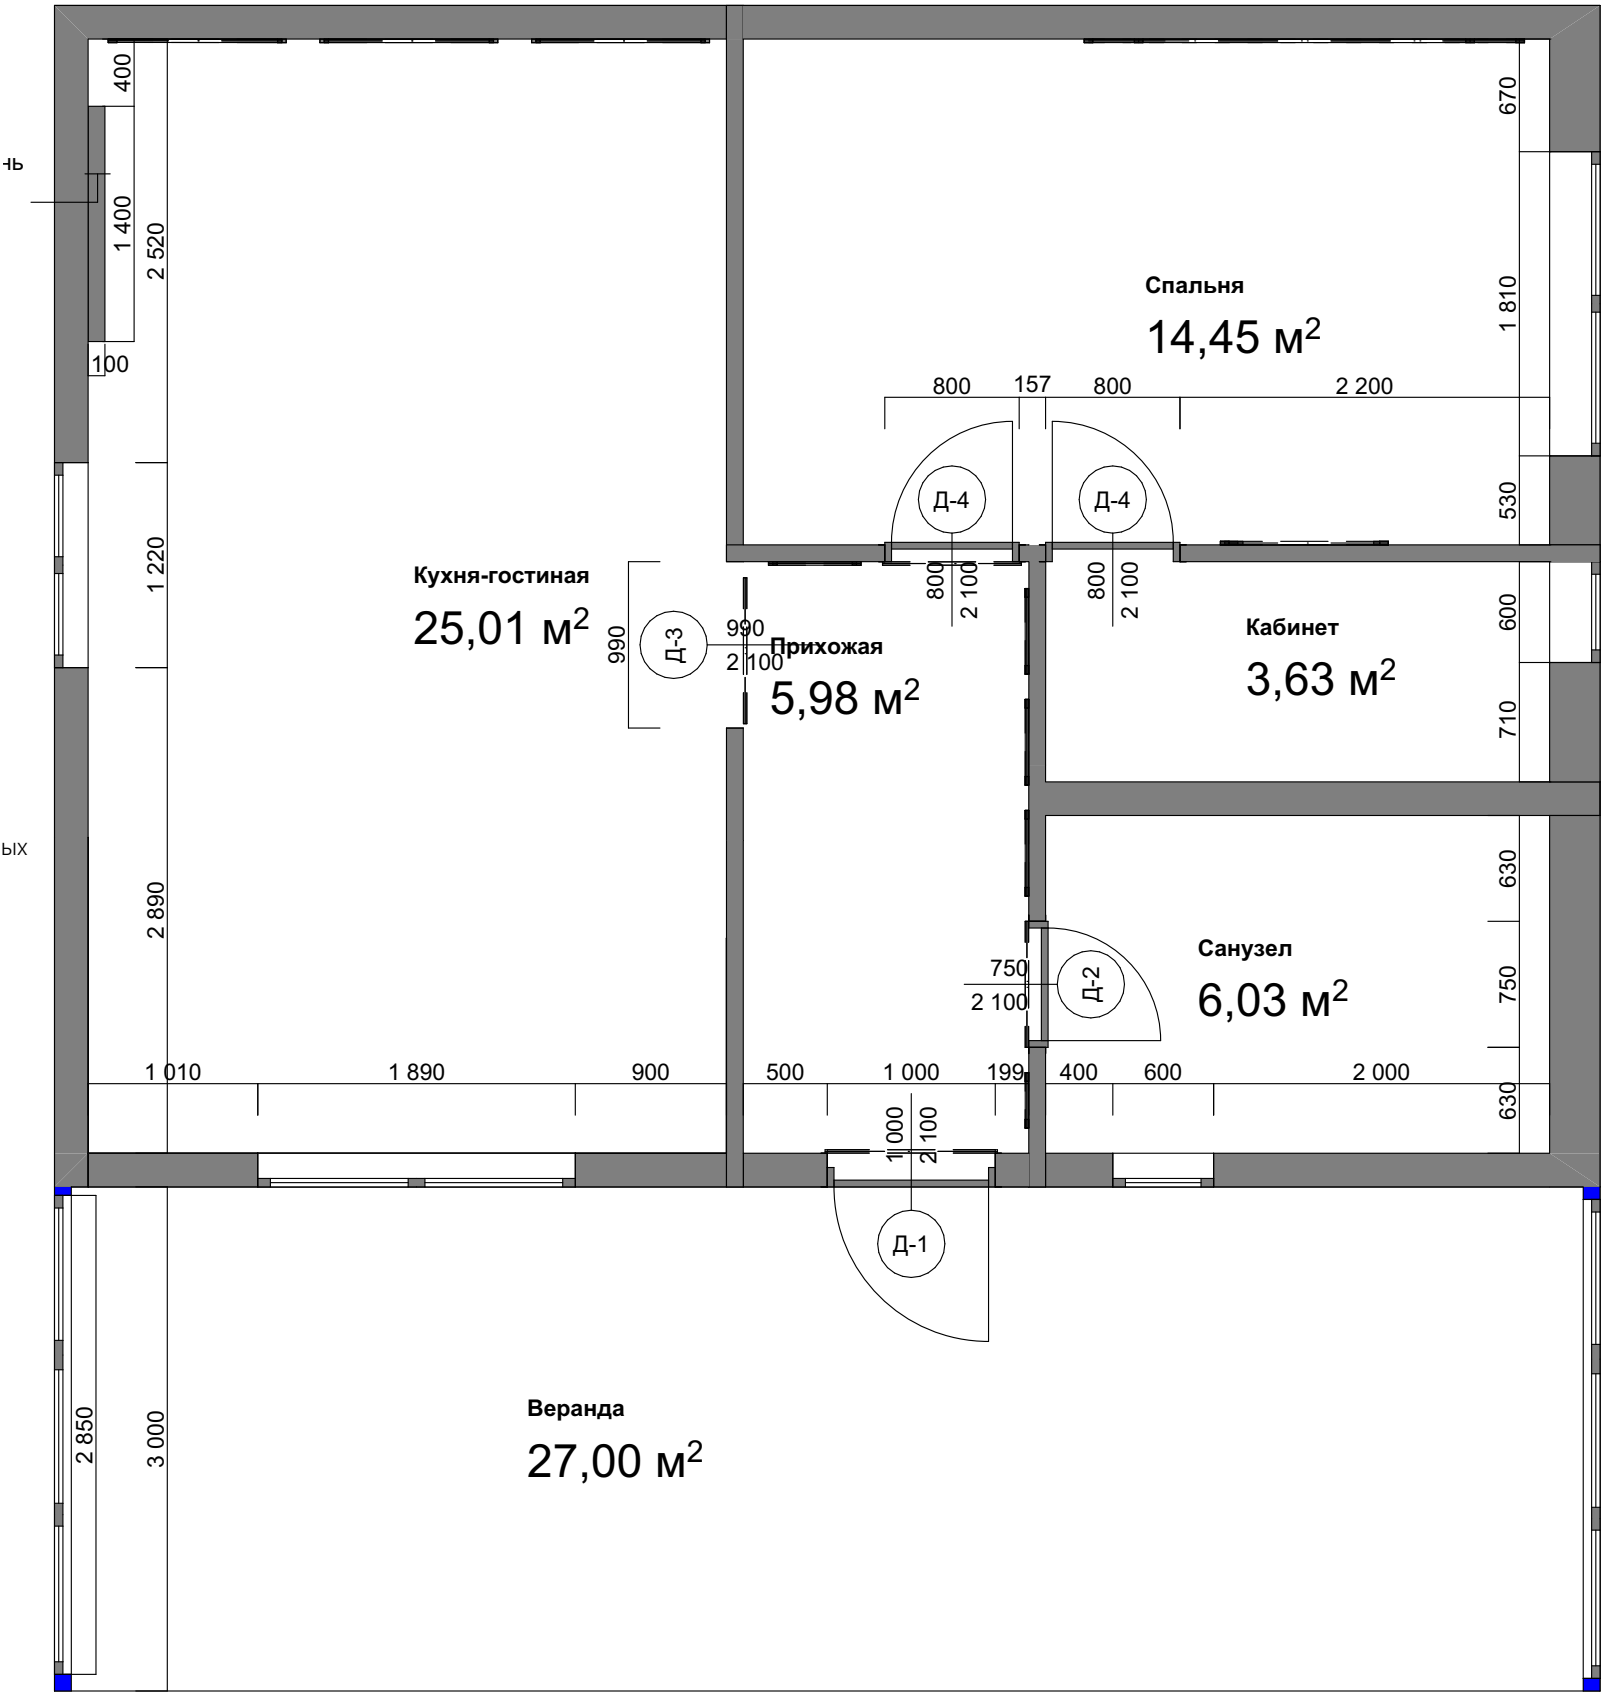


	Название проекта	Название чертежа Монтажный план	Масштаб 1:45, 1:1	Начертил
	Адрес/Контакты ####	Лист/Листов 04/24	Дата 06.08.2024	Проверил ####

Условные обозначения:

- Вывод канализации для унитаза (100-110 мм)
- Вывод канализации (32-55 мм)
- Вывод холодной воды
- Вывод горячей воды

Предусмотреть установку:

- распределительных коллекторов;
- фильтров грубой очистки воды;
- канализационный насос (при необходимости).

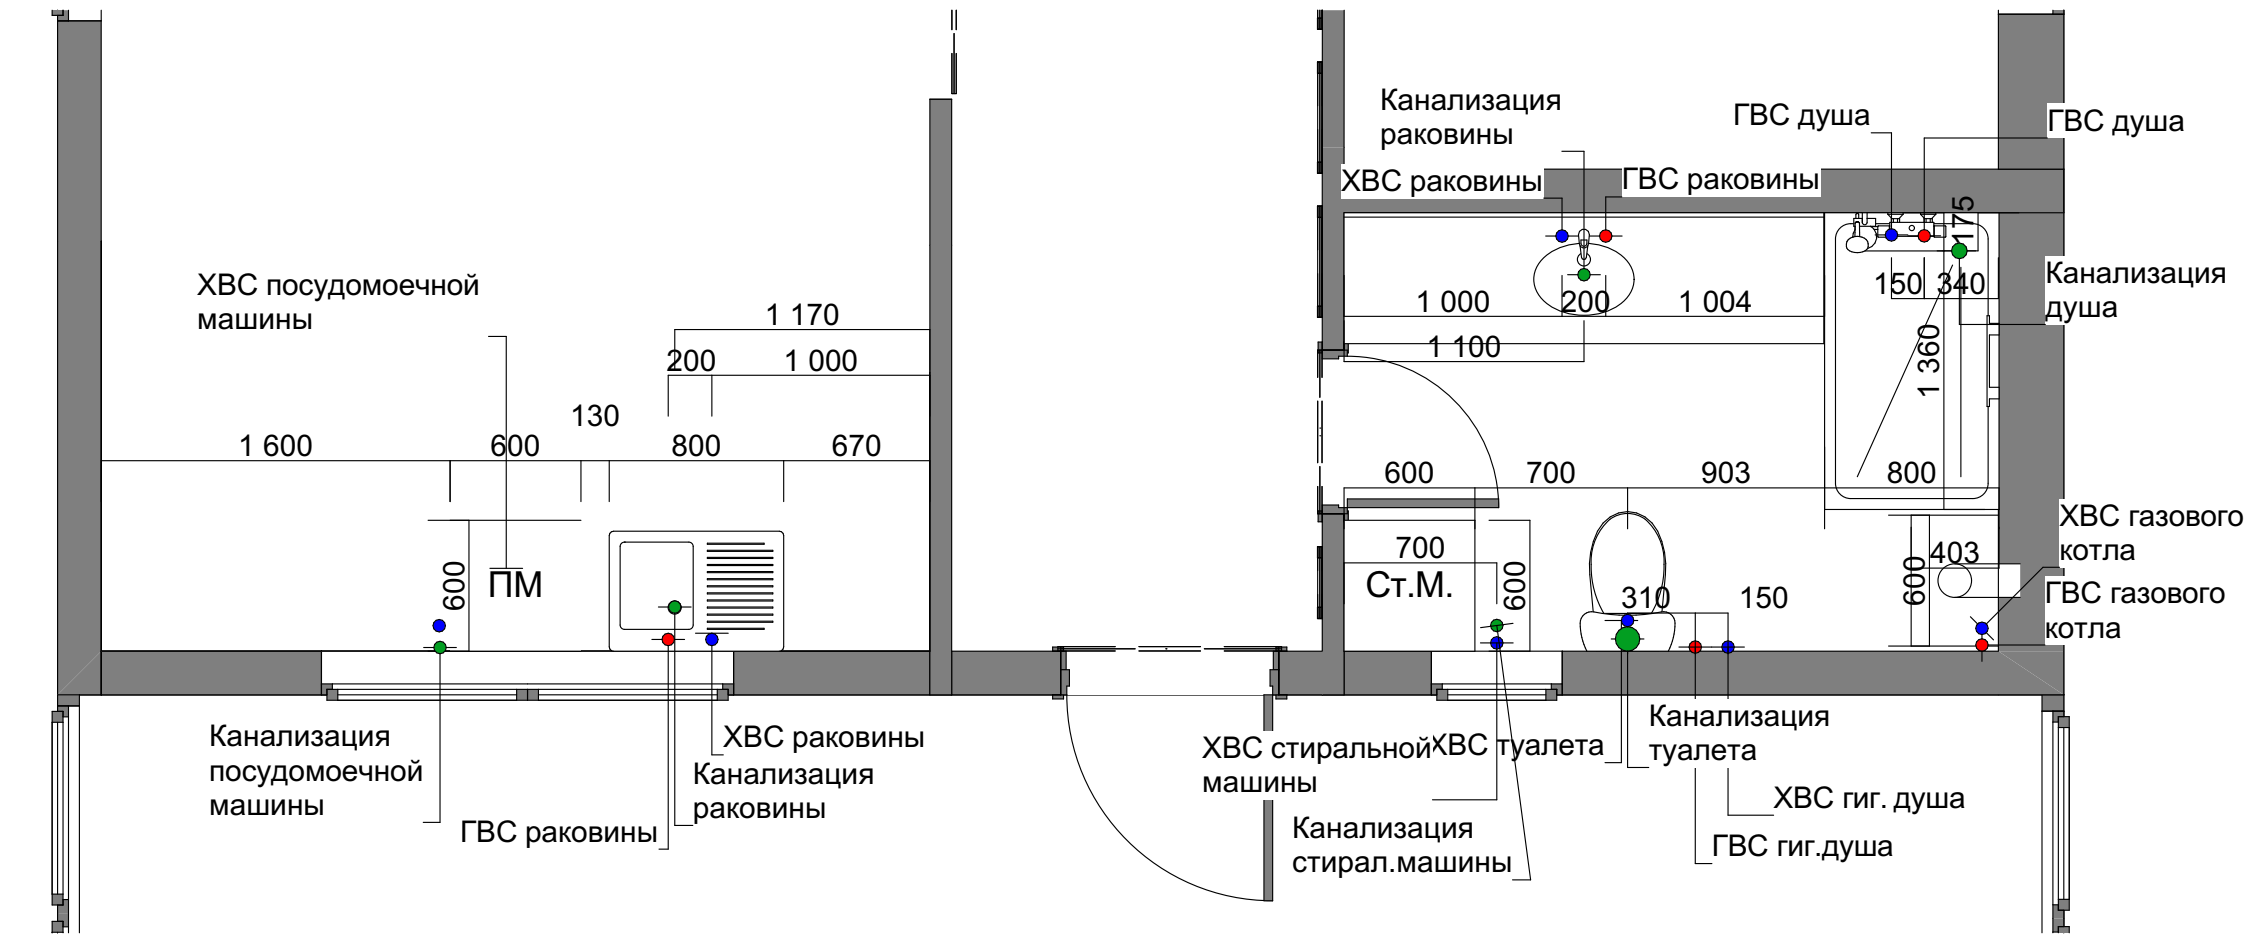

Примечания:

- Отметкой чистого пола является финишное покрытие.
- Шумоизолировать стояк канализации в техническом коробе.
- Установка системы от протечек воды.
- Установить магистральные фильтры грубой и механической очистки воды.
- На распределительном коллекторе указать бирками наименование точки подключения.
- В санузле высота смесителя над раковиной 1150 мм, уточнить согласно выбранной модели.
- В санузле высота смесителя в душевой 1000 мм от высоты поддона.
- ВСЕ ВЫВОДЫ К САНТЕХНИКЕ И ПРИБОРАМ УТОЧНЯЮТСЯ СОГЛАСНО ТЕХ.КАРТАМ ПРОИЗВОДИТЕЛЕЙ.
- ВСЕ РАЗМЕРЫ УТОЧНЯТЬ ПО МЕСТУ.

	Название проекта	Название чертежа	Масштаб	Начертил
	Адрес/Контакты	План привязки сантехники и выводов воды и канализации	1:34,67, 1:45	Проверил
####		Лист/Листов	Дата	####
		05/24	06.08.2024	

Экспликация планировочная:

№	Помещение	Площадь, м2
1	Прихожая	5,98
2	Санузел	6,03
3	Спальня	14,45
4	Кабинет	3,63
5	Кухня-гостиная	25,01
6	Веранда	27,00
		82,10 м²

Условные обозначения:

Вывод под вентиляцию

Подвесной светильник

Бра

Подсветка

Точечный свет

Настольная лампа

Люстра

Люстра-вентилятор

Примечания:

Вентиляцию расположить и подключить
согласовав расположение по месту.

Выводы для принудительной вентиляции с
датчиком влажности организовать в
соответствии с моделью.


	Название проекта	Название чертежа	Масштаб	Начертил
	Адрес/Контакты	План освещения	1:45, 1:1, 1:39,31	
####		Лист/Листов	Дата	Проверил
		08/24	06.08.2024	####

Экспликация планировочная:

№	Помещение	Площадь, м2
1	Прихожая	5,98
2	Санузел	6,03
3	Спальня	14,45
4	Кабинет	3,63
5	Кухня-гостиная	25,01
6	Веранда	27,00
		82,10 м²

Условные обозначения:

()	Вывод под вентиляцию
⊙	Подвесной светильник
☞	Бра
—	Подсветка
⊗	Точечный свет
○	Настольная лампа
✱	Люстра
✱	Люстра-вентилятор
□ h=0	Выключатель
■ h=0	Мастер-выключатель

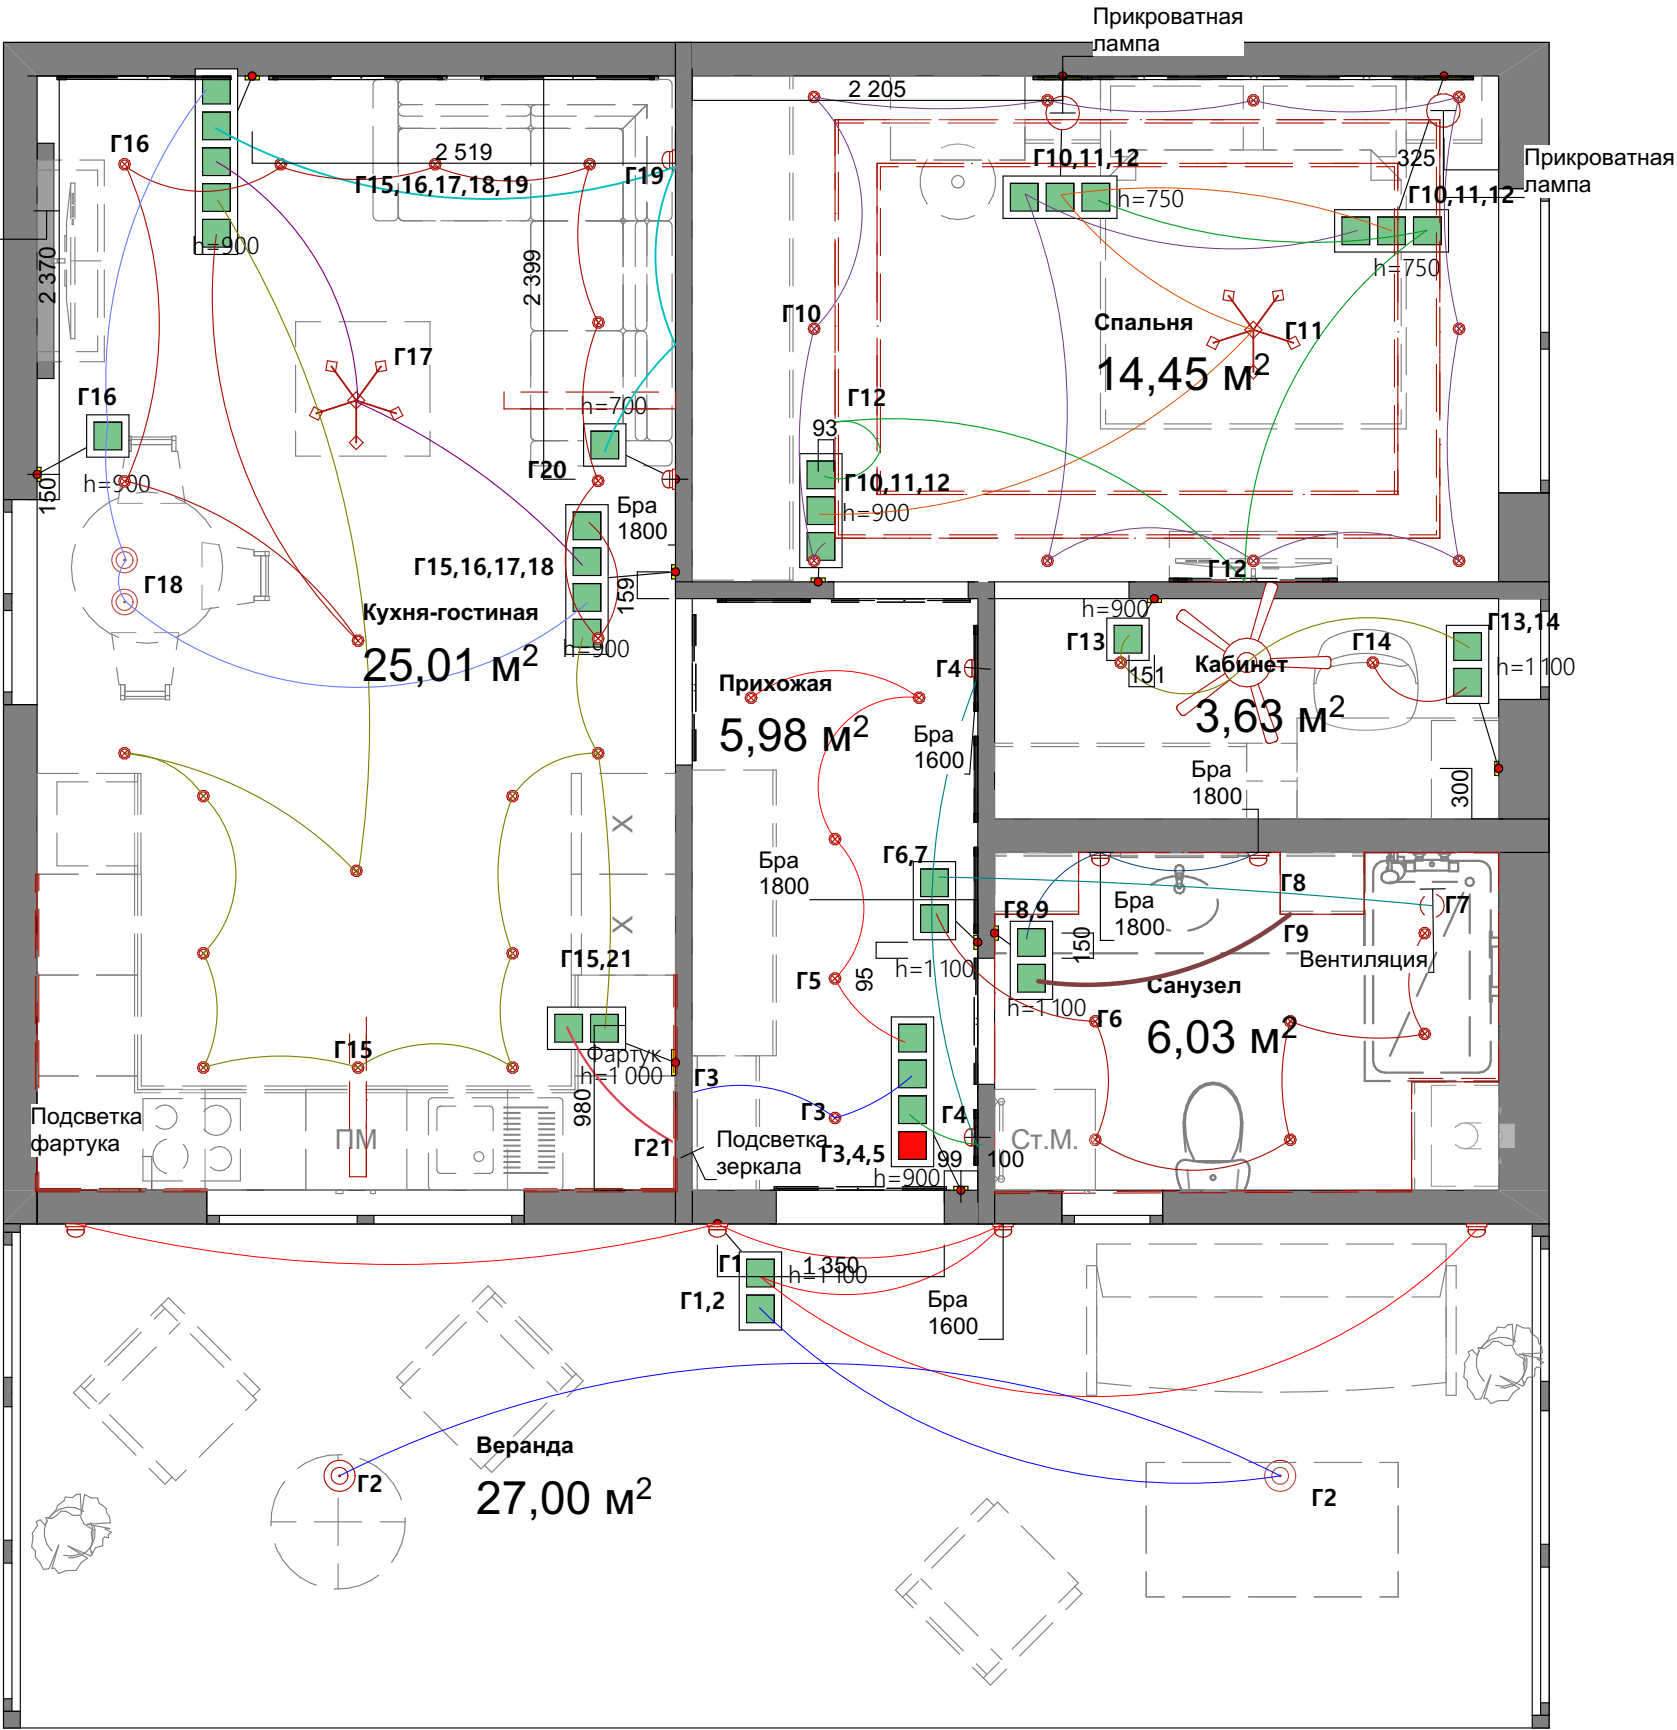

Примечания:

Точное положение ЭРЩ определить по месту.
Высота выключателей - 900 мм от у.ч.п. (если не указано иное).
Вентиляцию расположить и подключить согласовав расположение по месту.
Вывод для принудительной вентиляции с датчиком влажности организовать в соответствии с моделью.
Все блоки с выключателями расположить вертикально. За исключением (располагаем горизонтально): розетки на фартуке кухни, за ТВ, над прикроватными тумбами, у рабочего стола, в зоне раковины.
Проводку вести скрытым способом (в гофрах).
Проект однолинейной схемы РЩ выполняется отдельно.
ВСЕ РАЗМЕРЫ ДАНЫ С УЧЕТОМ ЧИСТОВОЙ ОТДЕЛКИ.
Все высоты даны от уровня чистого пола по центрам блоков.


	Название проекта	Название чертежа	Масштаб	Начертил
	Адрес/Контакты	План управления освещением	1:45, 1:1	
####		Лист/Листов	Дата	Проверил
		10/24	06.08.2024	####

Экспликация планировочная:

№	Помещение	Площадь, м2
1	Прихожая	5,98
2	Санузел	6,03
3	Спальня	14,45
4	Кабинет	3,63
5	Кухня-гостиная	25,01
6	Веранда	27,00
		82,10 м²

Условные обозначения:

	h=0	Теплый пол
	h=0	Розетка влагозащитная
	h=0	Подсветка
	h=0	Домофон
	h=0	Вывод под котел
	h=0	Вывод под кондиционер
	h=0	Вывод под микроволновую печь
	h=0	Вывод под духовой шкаф
	h=0	Вывод под варочную панель

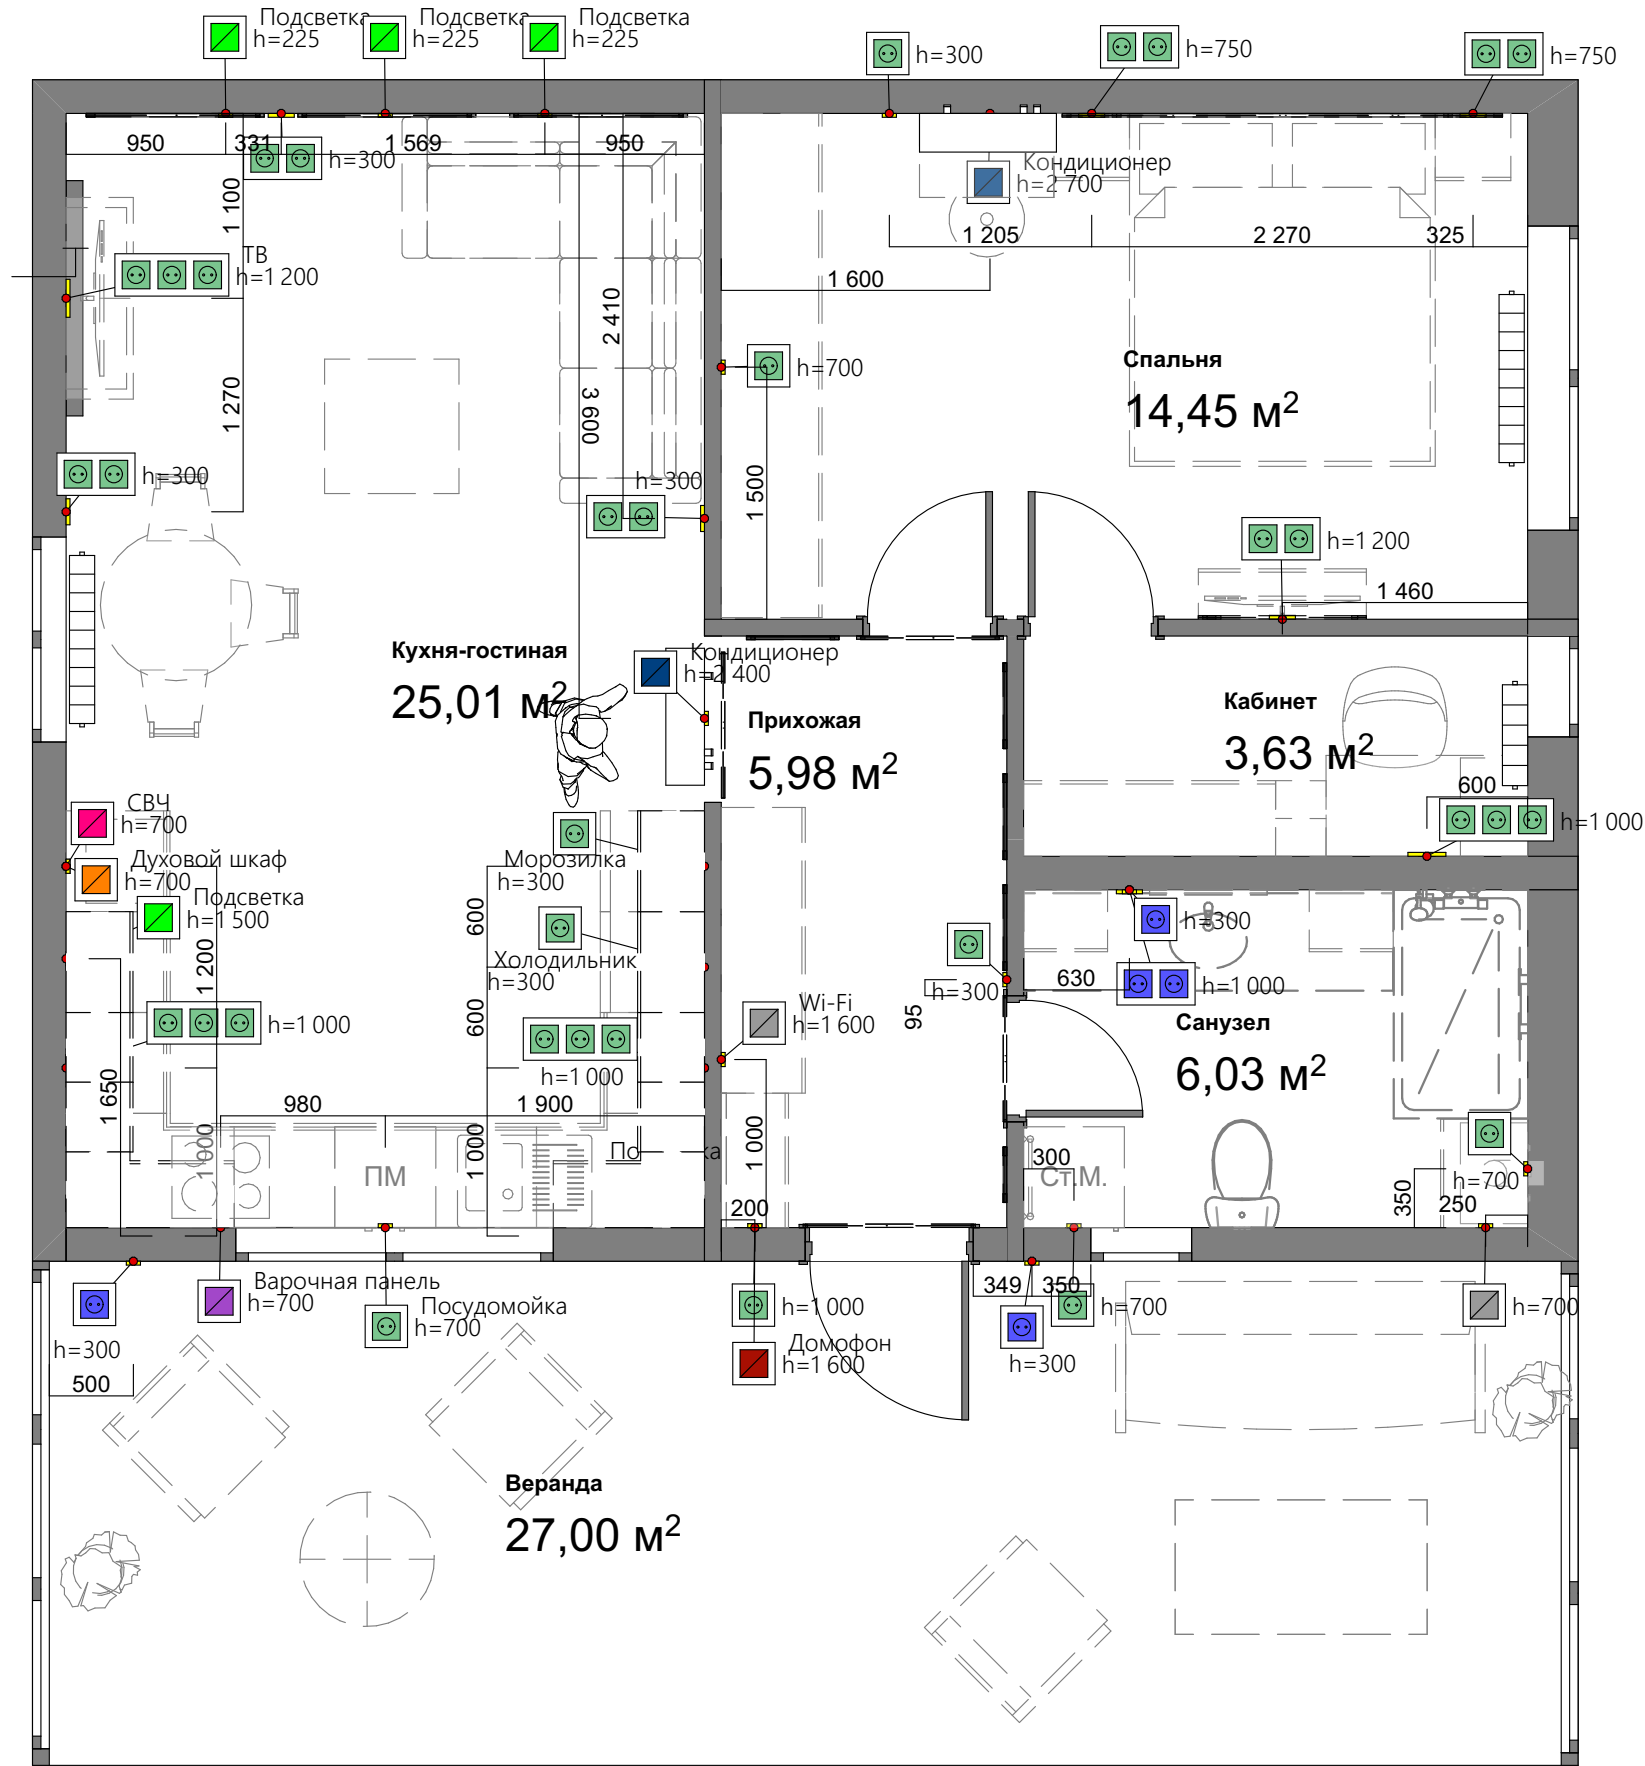

Примечания:

Высота розеток от у.ч.п. 300 мм, если не указано иное.
Начало блоков с розетками - 150 мм от откосов по одной оси с выключателями.
Привязки и высоты даны до центра горизонтального блока или до центра нижнего первого гнезда вертикального блока.
Читать планы розеток, выключателей и потолков совместно.

Название проекта

Название чертежа

Масштаб

Начертил

План розеток и электрических выводов

1:45, 1:1

Адрес/Контакты

Лист/Листов

Дата

Проверил

11/24

06.08.2024

####

####

Экспликация планировочная:

№	Помещение	Площадь, м2
1	Прихожая	5,98
2	Санузел	6,03
3	Спальня	14,45
4	Кабинет	3,63
5	Кухня-гостиная	25,01
6	Веранда	27,00
		82,10 м²

Условные обозначения:

Теплый пол

Радиатор

Кондиционер

Отделка под камень
в зоне камина

Радиатор



Примечания:

Отметкой чистого пола является
финишное покрытие.
Отступ теплого пола от мебели - 100
мм.

Теплый пол - водяной.
В дверных проемах также проводить
теплый пол.

Название проекта

Название чертежа

Масштаб

Начертил

План отопления

1:45, 1:1

Адрес/Контакты

Лист/Листов

Дата

Проверил

09/24

06.08.2024

####


####

Экспликация планировочная:

№	Помещение	Площадь, м2
1	Прихожая	5,98
2	Санузел	6,03
3	Спальня	14,45
4	Кабинет	3,63
5	Кухня-гостиная	25,01
6	Веранда	27,00
		82,10 м²

Условные обозначения:

	Плинтус
	Плитка (артикул и размеры уточнять по месту)
	Половая доска
	Граница мебели
	Напольный плинтус
	Уровень чистого пола
	Борты душевых (высота 50мм, ширина 50 мм), отделка из напольной плитки
	Порожек
	Направление раскладки плитки

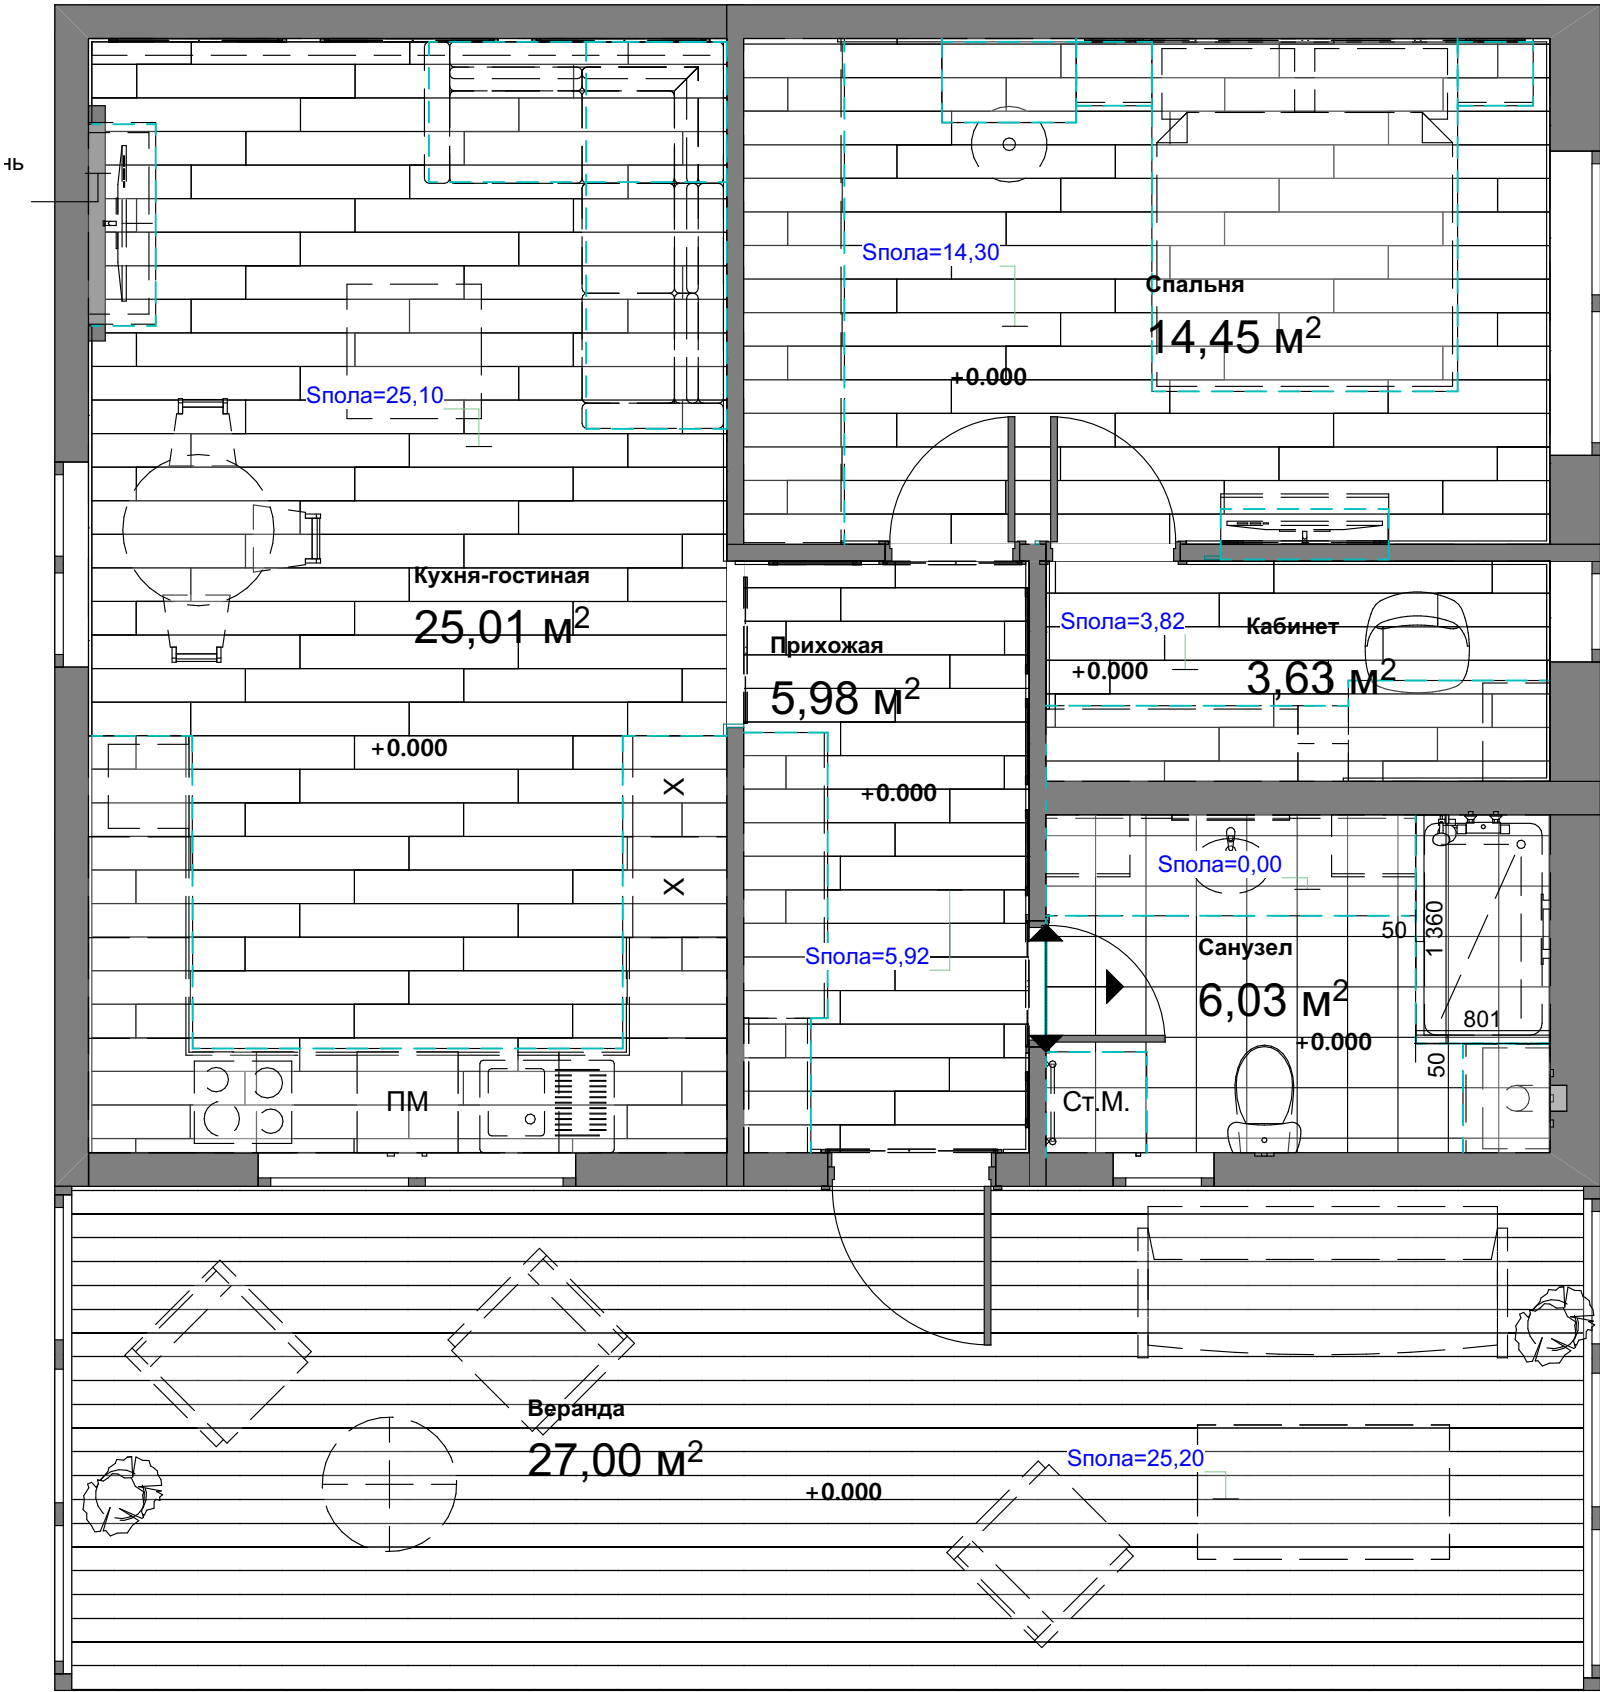

Примечания:

Пирог пола разрабатывается строителями на основе толщин финишного покрытия. Финишное покрытие разных материалов стыковать под полотном двери на расстоянии 20 мм от стены с дверью в которую сторону дверь открывается. Плоскость полов вывести в один уровень и установить скрытые пороги до укалки керамогранита/плитки. Расстояние до шва уточнить по тех.карте двери. Перед началом укладки покрытия выложить отделку насухо для корректировки точки укладки и подрезки. Уровнем чистого пола является финишное покрытие. ВСЕ РАЗМЕРЫ ДАНЫ С УЧЕТОМ ЧИСТОВОЙ ОТДЕЛКИ. ВСЕ ПЛОЩАДИ НАПОЛЬНЫХ ПОКРЫТИЙ ДАНЫ БЕЗ УЧЕТА ЗАПАСА НА ПОДРЕЗКУ.

	Название проекта	Название чертежа	Масштаб	Начертил
	Адрес/Контакты	План полов	1:45, 1:1	
####		Лист/Листов	Дата	Проверил
		12/24	06.08.2024	####


Экспликация планировочная:

№	Помещение	Площадь, м2
1	Прихожая	5,98
2	Санузел	6,03
3	Спальня	14,45
4	Кабинет	3,63
5	Кухня-гостиная	25,01
6	Веранда	27,00
		82,10 м²

Условные обозначения:

- Вывод стены под камень
- Обои однотонные синие
- Обои с рисунком синие
- Плитка настенная
- Штукатурка
- Фотообои с рыбками кои
- Обои голубые
- Фотообои голубые с цветами
- Зеркальная поверхность
- Стены под покраску белые/обои
- Кухонный фартук
- Фотообои с растениями
- Стена у камина под камень

Отделка под камень
в зоне камина

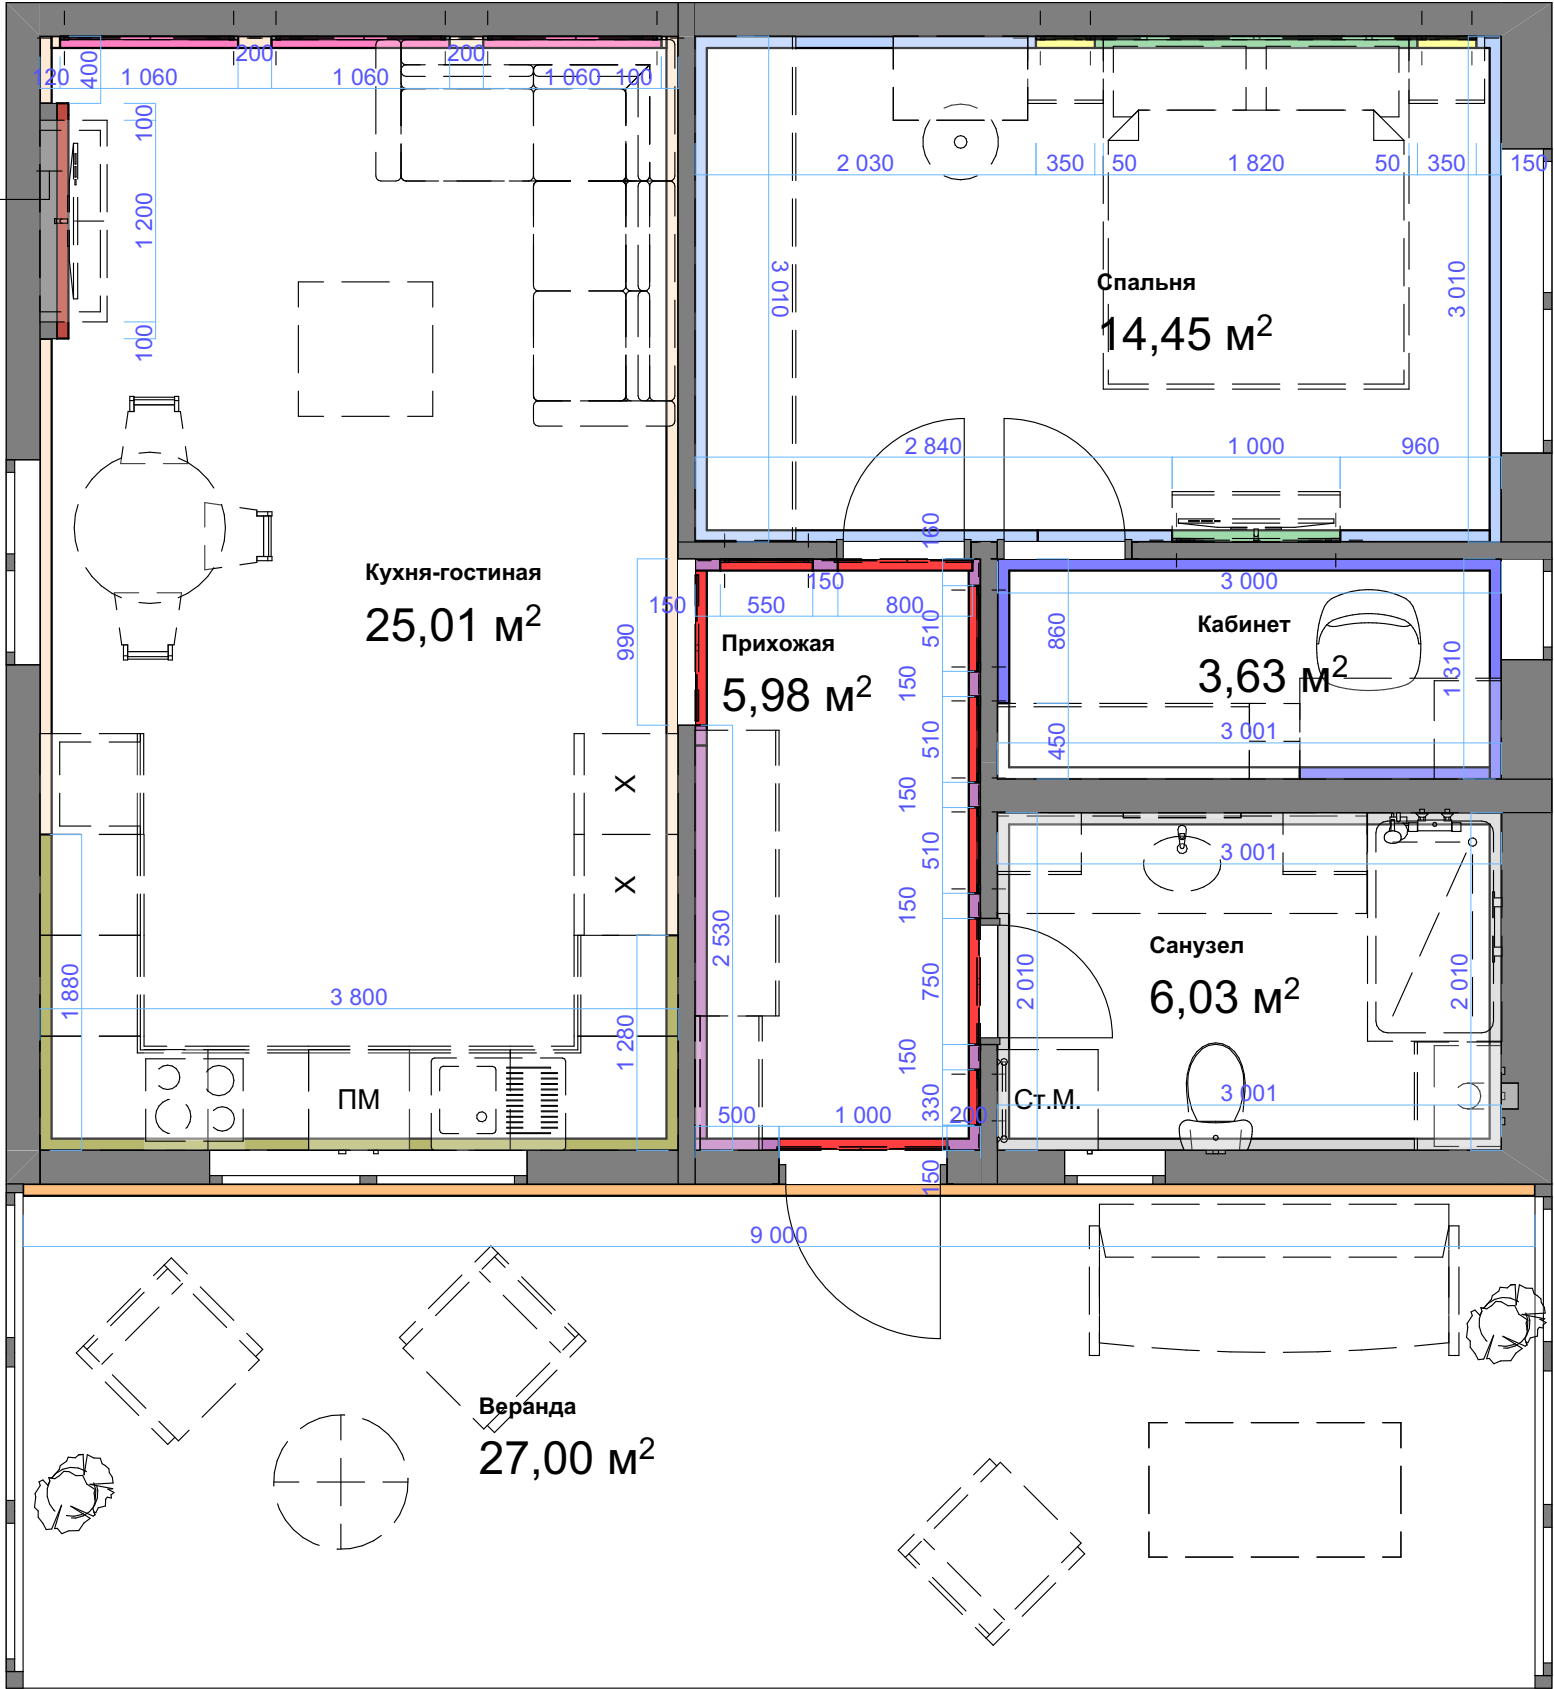

Примечания:

Отметкой чистого пола является финишное покрытие.

ВСЕ РАЗМЕРЫ УТОЧНЯТЬ ПО МЕСТУ.

	Название проекта	Название чертежа	Масштаб	Начертил
	Адрес/Контакты	План отделки	1:45, 1:1	
####		Лист/Листов	Дата	Проверил
		06/24	06.08.2024	####

№	Помещение	Площадь, м2
1	Прихожая	5,98
2	Санузел	6,03
3	Спальня	14,45
4	Кабинет	3,63
5	Кухня-гостиная	25,01
6	Веранда	27,00
		82,10 м²

	Плинтус потолочный (55 мм)
	Перекрытие кесонного потолка (100 мм ширина, 100 мм высота)
	Декоративная потолочная балка на веранде (150 мм ширина, 75 мм высота)

A diagram showing a square with a diagonal line from the top-left to the bottom-right corner. Below the square is a red dot with a yellow circle around it, and the text $h=0$ is written next to it.

Опуск потолка

1220

$$+0.250$$

25,01 m²

PM

27,00 m²

Ст.М.

Ст.М.

+0.100 14,45 M²

+0.100 3.63

6.03 M

150

С.М.

Отметкой чистого пола является
финишное покрытие.
ВСЕ РАЗМЕРЫ УТОЧНЯТЬ ПО МЕСТУ.

	Название проекта	Название чертежа План потолков	Масштаб 1:45, 1:1	Начертил
	Адрес/Контакты ####	Лист/Листов 07/24	Дата 06.08.2024	Проверил ####