

Каталог чертежей-B1

Серия	Номер чертежа	Название чертежа	Размер	Дата рисования	Версия	Примечание
01	A-00	Каталог чертежей	A3	2026.10.11	A	
02	A-01	Таблица основных материалов(1)	A3	2026.10.11	A	
03	A-02	План этажа	A3	2026.10.11	A	
04	A-03	Планировка	A3	2026.10.11	A	
05	A-04	План размеров мебели	A3	2026.10.11	A	
06	A-05	Конструкция потолка	A3	2026.10.11	A	
07	A-06	Расположение потолочных светильников	A3	2026.10.11	A	
08	A-07	Схема управления освещением	A3	2026.10.11	A	
09	A-08	Схема размещения электрических и слабых токов	A3	2026.10.11	A	
10	A-09	Схема точек водоснабжения и водоотведения	A3	2026.10.11	A	
11	A-10	План отделки пола	A3	2026.10.11	A	
12	A-11	Индекс конструкции стен	A3	2026.10.11	A	
13	A-12	Индекс фасадов	A3	2026.10.11	A	
14	A-13	Безымянное пространство Высота-1	A3	2026.10.11	A	
15	A-14	Безымянное пространство Высота-1	A3	2026.10.11	A	
16	A-15	Безымянное пространство Высота-1	A3	2026.10.11	A	
17	A-16	Безымянное пространство Высота-1	A3	2026.10.11	A	
18	A-17	Безымянное пространство Высота-1	A3	2026.10.11	A	
19	A-18	Безымянное пространство Высота-1	A3	2026.10.11	A	
20	A-19	Безымянное пространство Высота-1	A3	2026.10.11	A	
21	A-20	Безымянное пространство Высота-2	A3	2026.10.11	A	
22	A-21	Безымянное пространство Высота-1	A3	2026.10.11	A	
23						
24						
Адрес проекта

Почта:

Тел.:

Заметки:

Печать
архитектора

Архитектор

Название проекта

【Система автоэкономия】Без названия


Роль	Имя	Подпись
Клиент		
Дизайнер		
Чертеж		
Арх.		
Другое		
Масштаб	1:105	Формат бумаги А3
Тип чертежа	Ревизия	
Данные	11.10.2026	

Название чертежа

Каталог чертежей

Номер чертежа

A-00

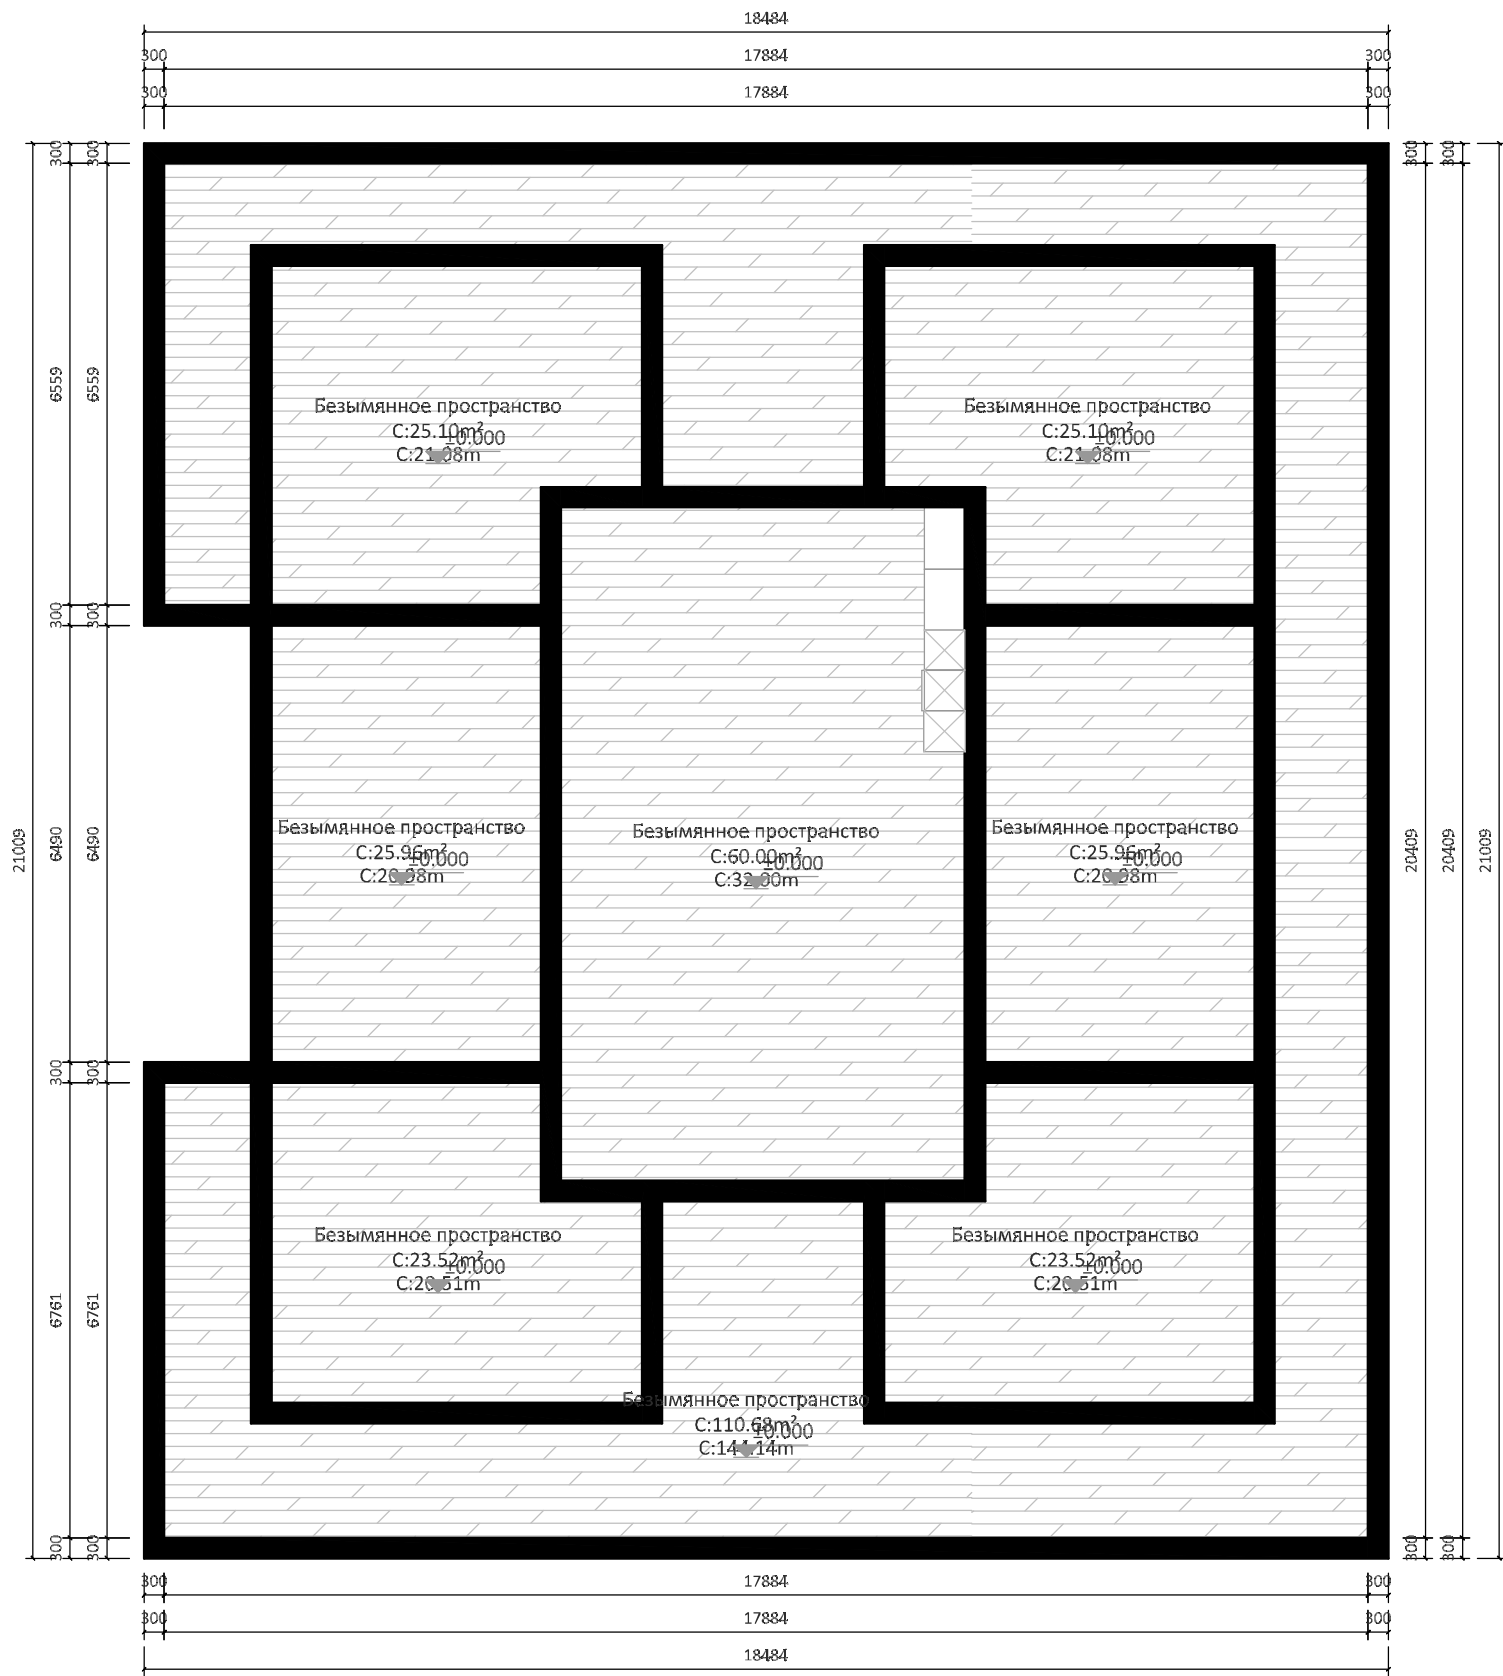

План размеров мебели 1:110



Адрес проекта

Почта:

Тел.:

Заметки:

Печать архитектора

Архитектор

Название проекта

Система автоэкономия Без названия

Роль	Имя	Подпись
Клиент		
Дизайнер		
Чертеж		
Арх.		
Другое		
Масштаб	1:110	Формат бумаги А3
Тип чертежа	Ревизия	
Данные	11.10.2026	

название чертежа

План размеров мебели

Номер чертежа

A-04



Адрес проекта

Почта:

Тел.:

Заметки:

Печать
архитектора

Архитектор

Название проекта

【Система автоэкономия】Без названия

Роль

Имя

Подпись

Клиент

Дизайнер

Чертеж

Арх.

Другое

Масштаб

1:90

Формат

А3

Тип
чертежа

Ревизия

Данные


11.10.2026

Название чертежа

План отделки пола

Номер чертежа

A-12

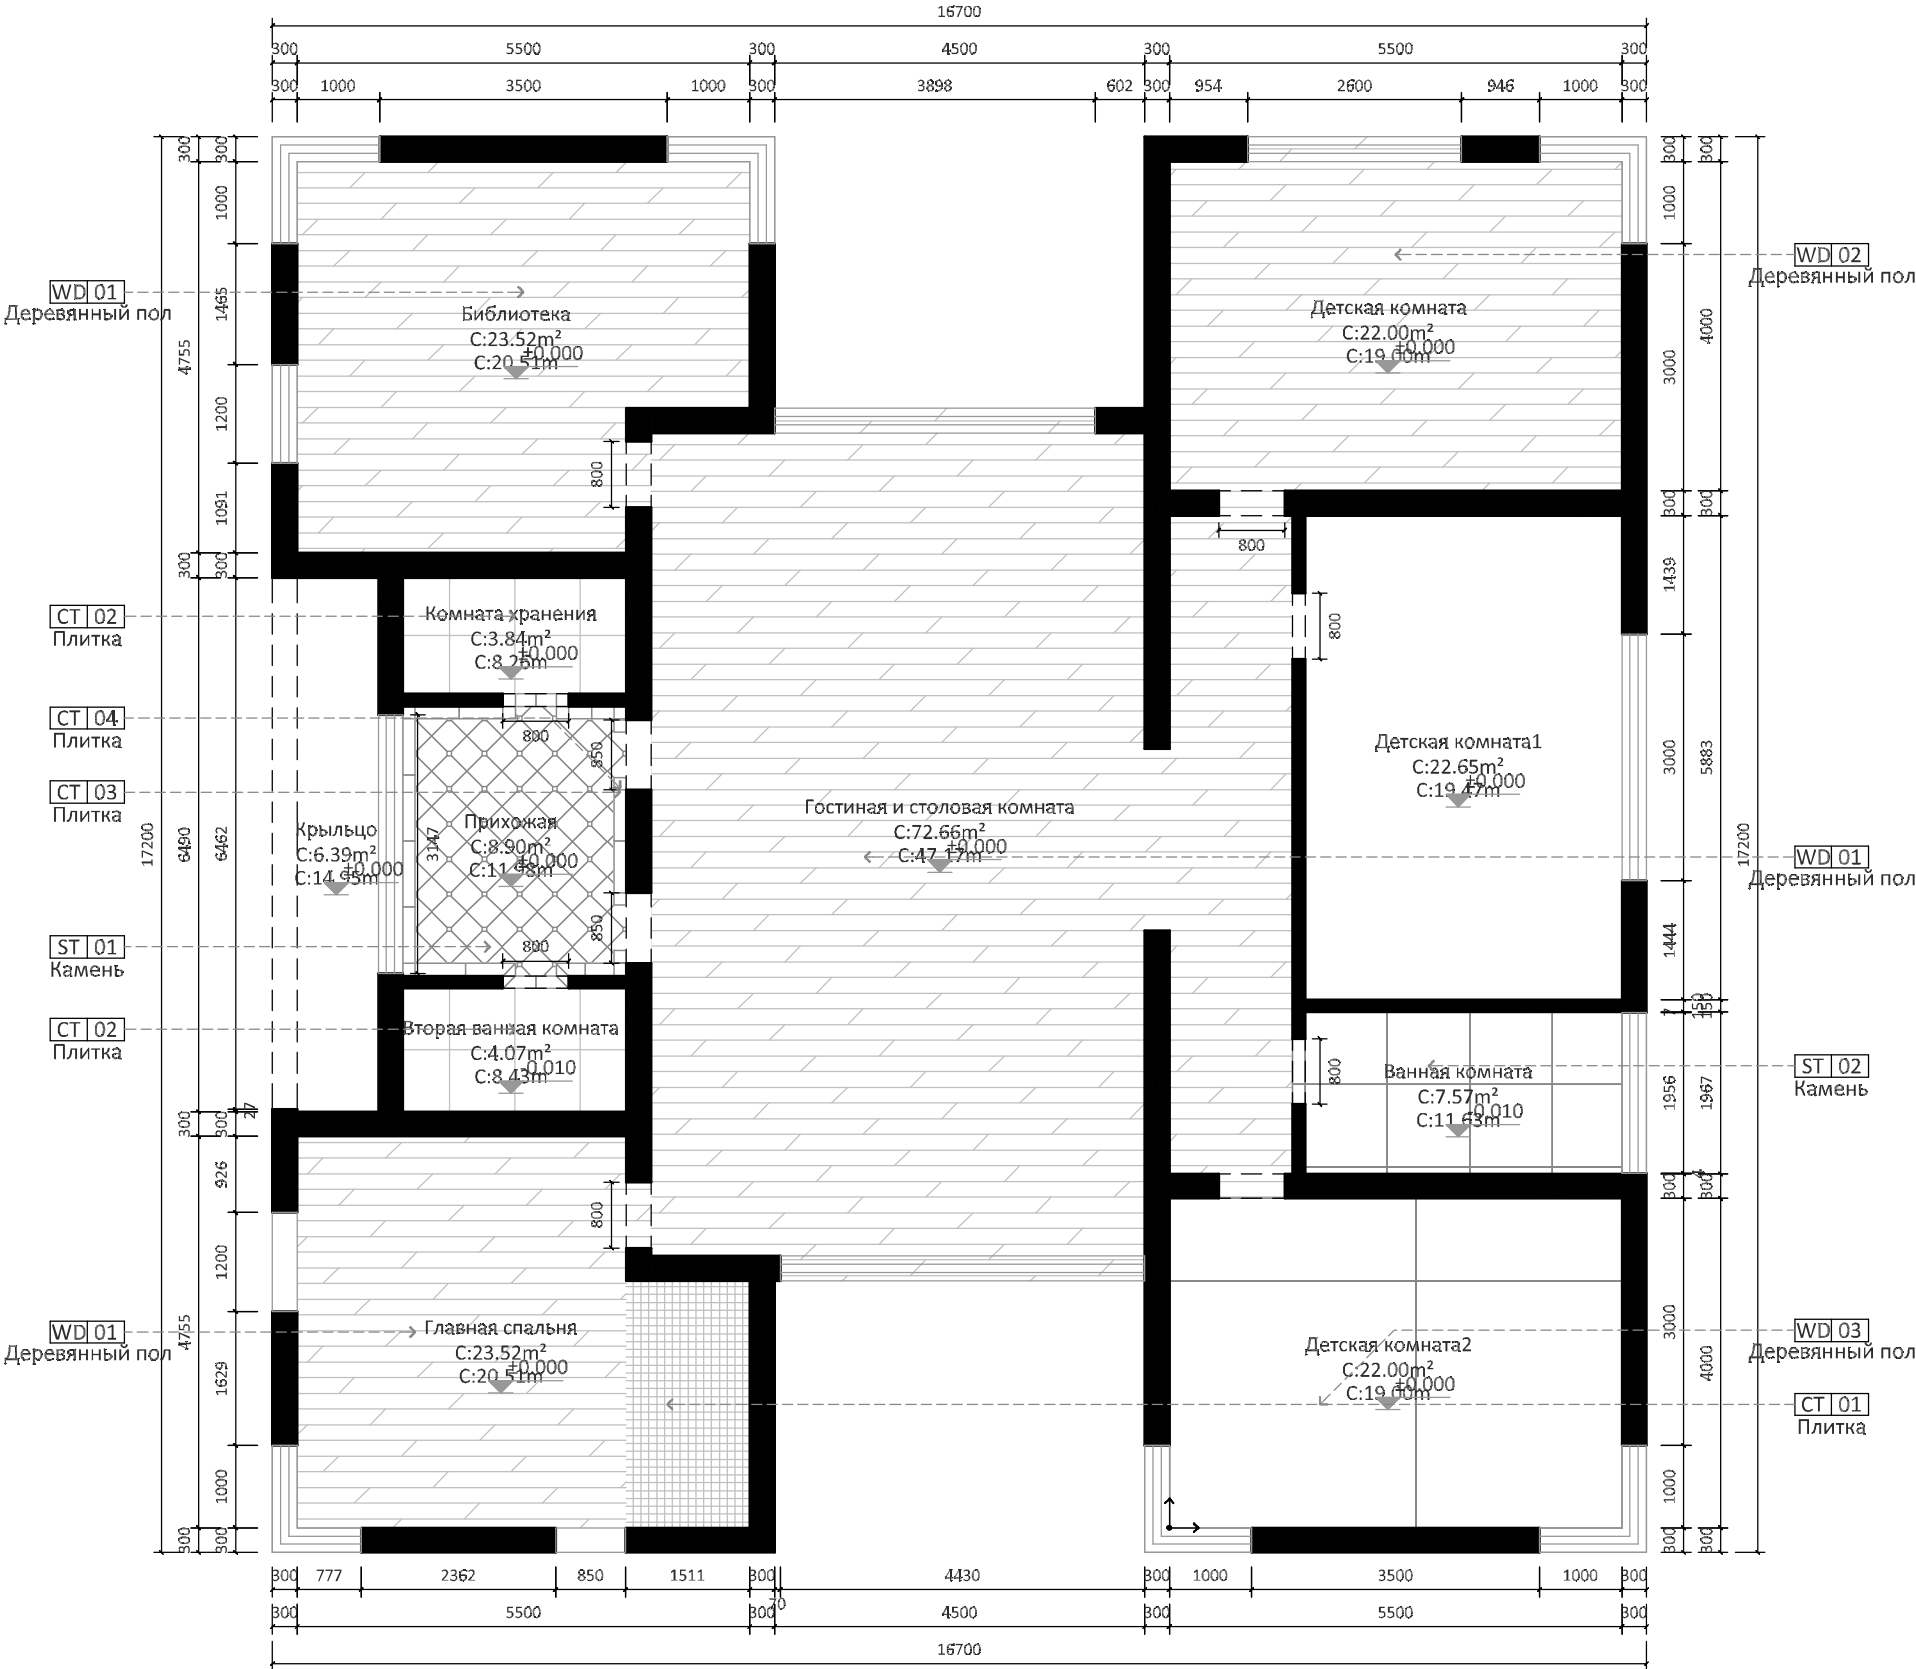

План отделки пола 1:90

Описание материала

Серия	Код	Категория	Спецификация/модель	Описание	Серия	Код	Категория	Спецификация/модель	Описание	Серия	Легенда	Описание
01	СТ-01	Плитка	См. чертёж	Фактически	08	WD-02	Деревянный пол	См. чертёж	Фактически	01	↑	Старт
02	СТ-02	Плитка	См. чертёж	Фактически	09	WD-03	Деревянный пол	См. чертёж	Фактически	02	→	
03	СТ-03	Плитка	800*800mm	Фактически	10					03		
04	СТ-04	Плитка	800*800mm	Фактически	11					04		
05	СТ-05	Камень	800*800mm	Фактически	12					05		
06	СТ-06	Камень	См. чертёж	Фактически	13					06		
07	WD-01	Деревянный пол	См. чертёж	Фактически	14					07		

Описание легенды



Адрес проекта

Почта:

Тел.:

Заметки:

Печать
архитектора

Архитектор

Название проекта

【Система автоэкономия】Без названия

Роль	Имя	Подпись
Клиент		
Дизайнер		
Чертеж		
Арх.		
Другое		
Масштаб	1:50	Формат бумаги А3
Тип чертежа	Ревизия	
Данные	11.10.2026	

название чертежа

Детская комната1 Высота-1

Номер чертежа

A-27

