
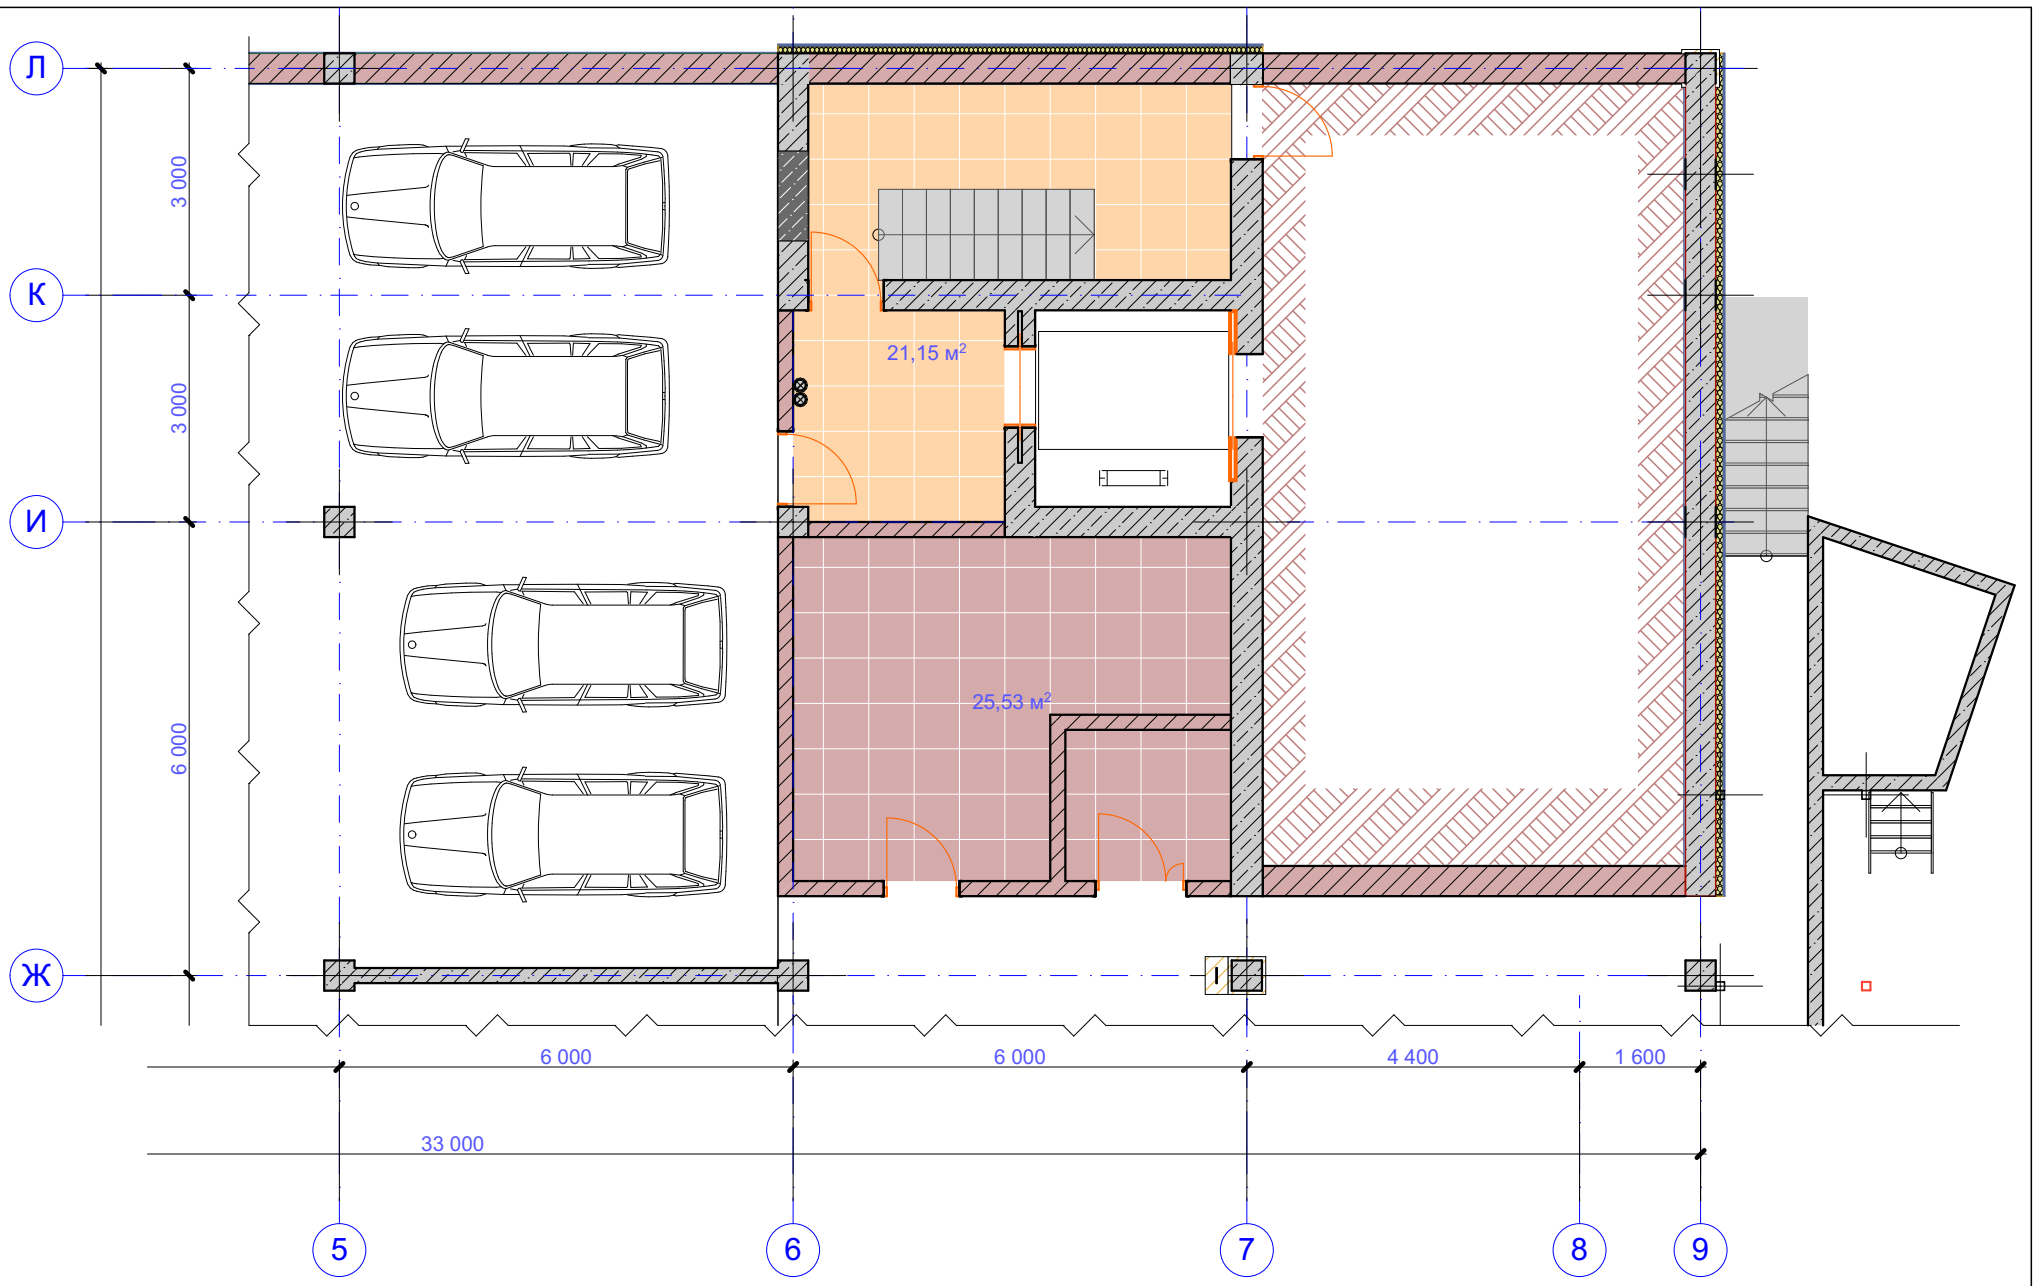


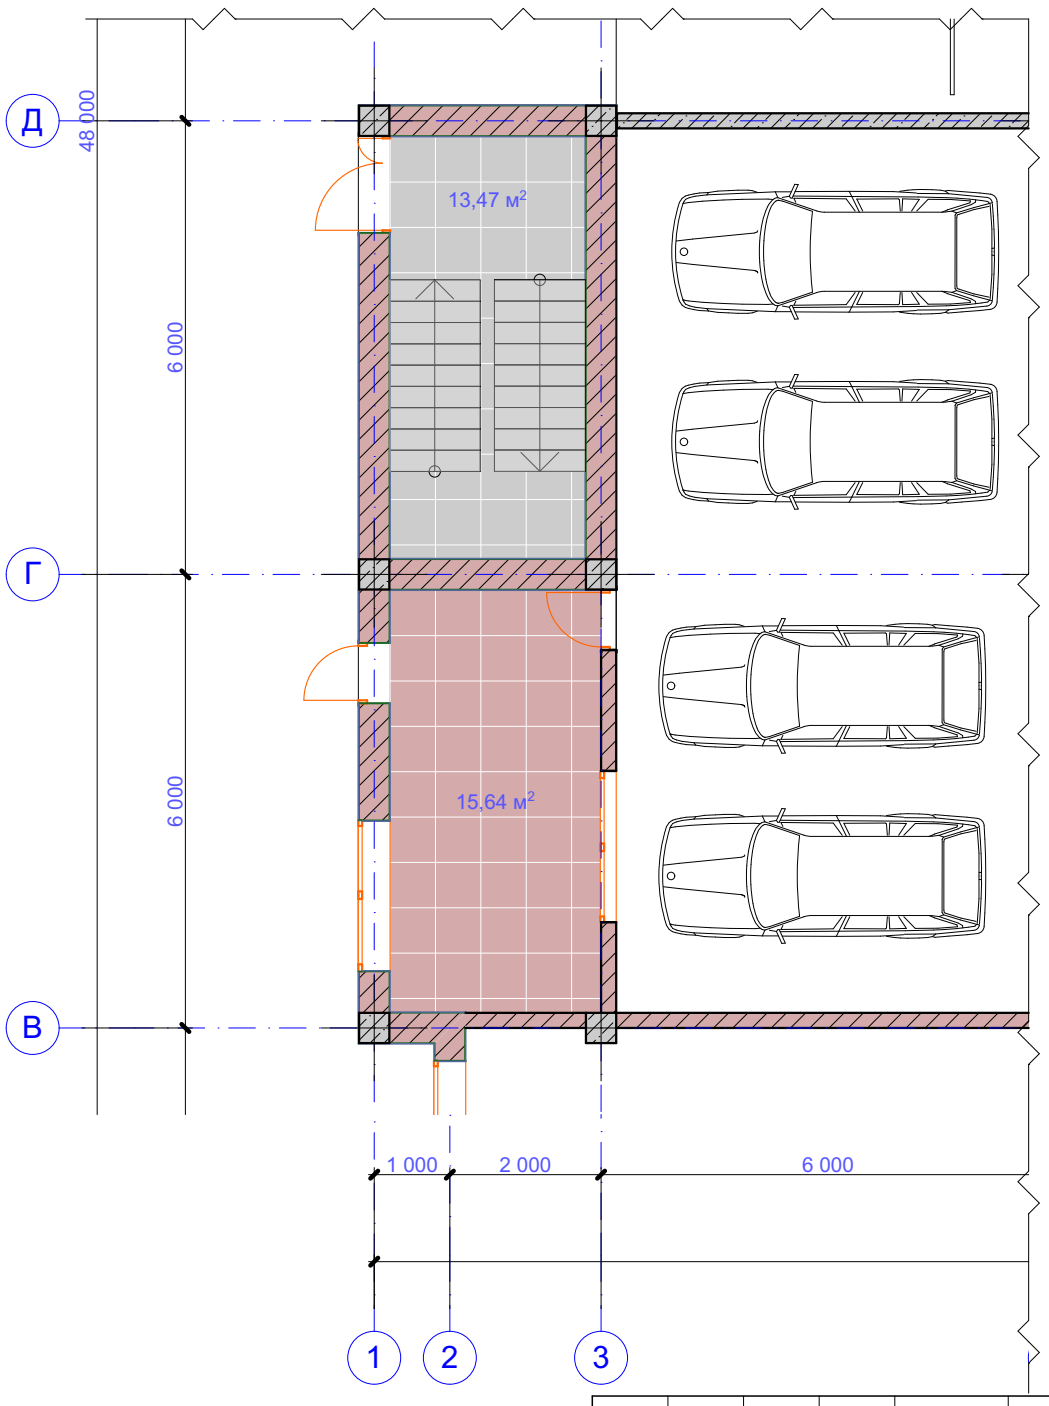


Элемент	Площадь
дебаркадер	58,35
Керамогранит Estima Silk 600x600	362,54
лестница	52,93
пол	21,15
ступени	43,33
техпомещение	53,09

SK 01 -233 м2
SK 06 -130 м2

Полы Керамогранит Estima Silk 600x600 SK 06 и SK 01

Изм.	Кол.уч.	Лист	№Док.	Подп.	Дата	10-17-АИ.1			
						Супермаркет шаговой доступности на Омелькова, 38, Анапа, Краснодарский край, РФ			
						Супермаркет шаговой доступности	Стадия	Лист	Листов
							ЭП	АИ.1.1	
						Полы цокольный этаж	Архитектурная мастерская Андрея Франчика		

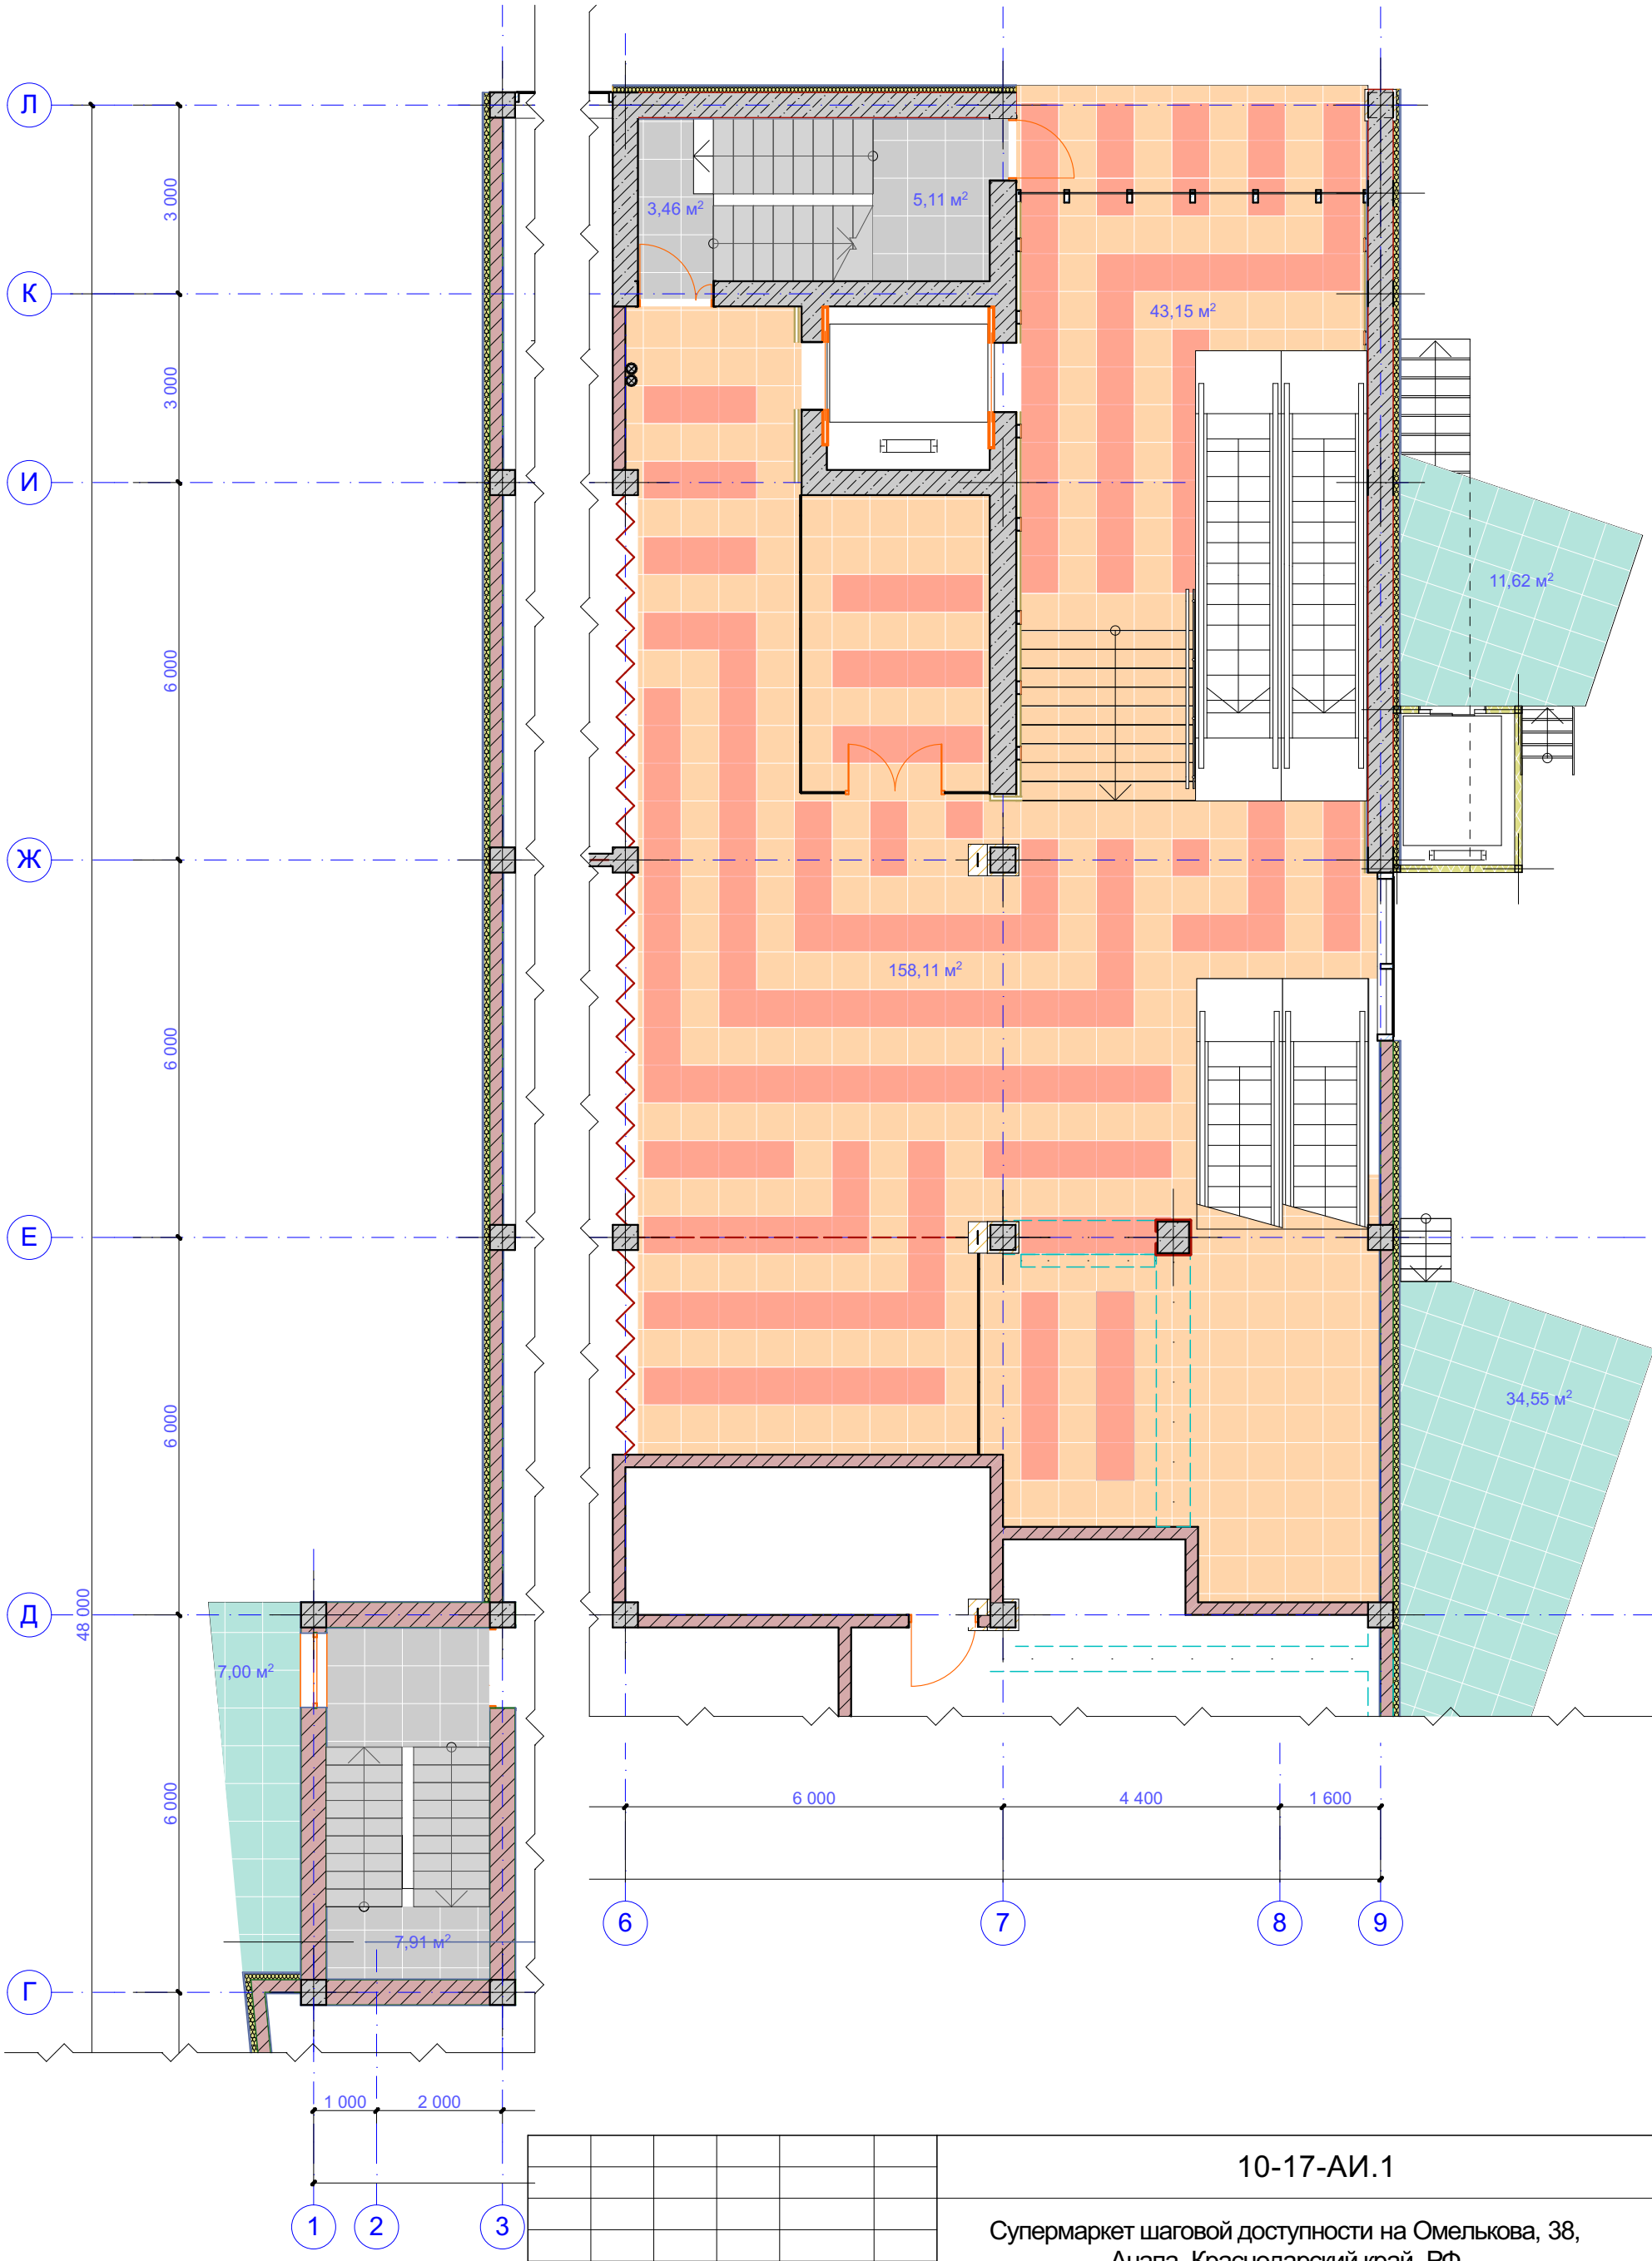

Изм.	Кол.уч.	Лист	№Док.	Подп.	Дата


10-17-АИ.1

Супермаркет шаговой доступности на Омелькова, 38, Анапа, Краснодарский край, РФ


Супермаркет шаговой доступности	Стадия	Лист	Листов
	ЭП	АИ.1.2	

Полы 1 этаж


Архитектурная мастерская Андрея Франчика

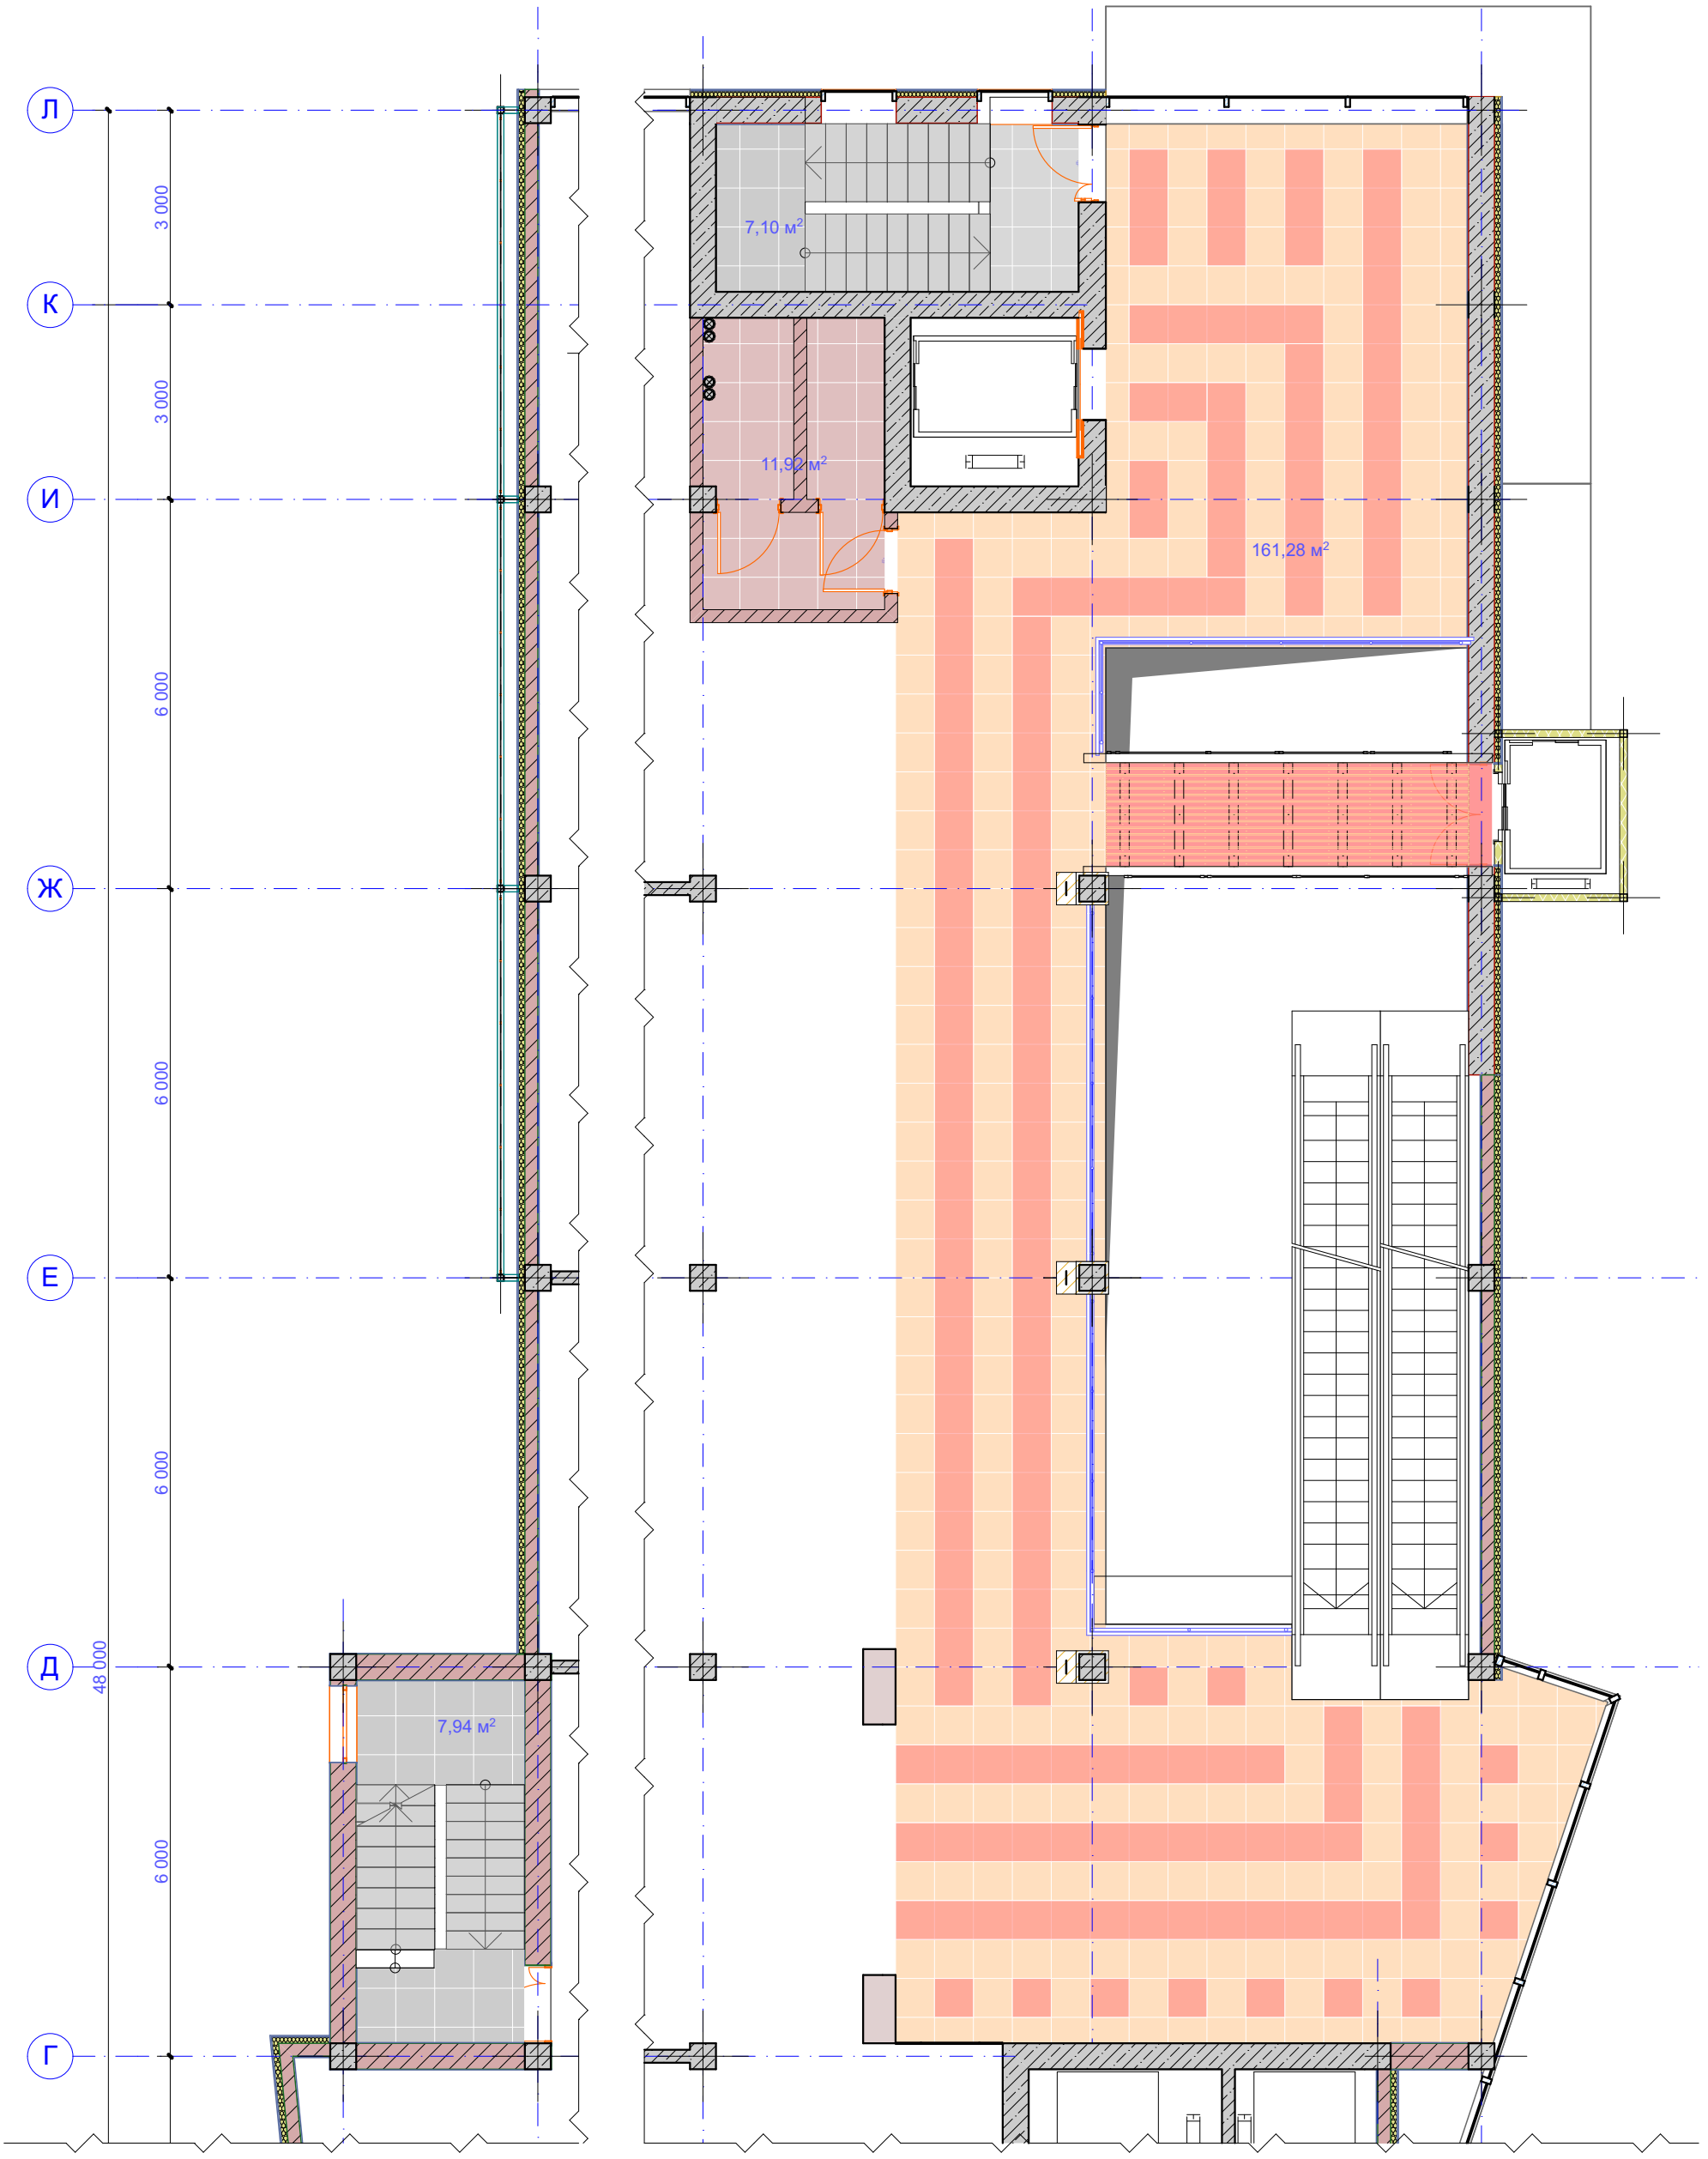

Изм.	Кол.уч.	Лист	№Док.	Подп.	Дата	10-17-АИ.1			
						Супермаркет шаговой доступности на Омелькова, 38, Анапа, Краснодарский край, РФ			
						Супермаркет шаговой доступности	Стадия	Лист	Листов
							ЭП	АИ.1.3	
						Полы 2 этаж	Архитектурная мастерская Андрея Франчика		

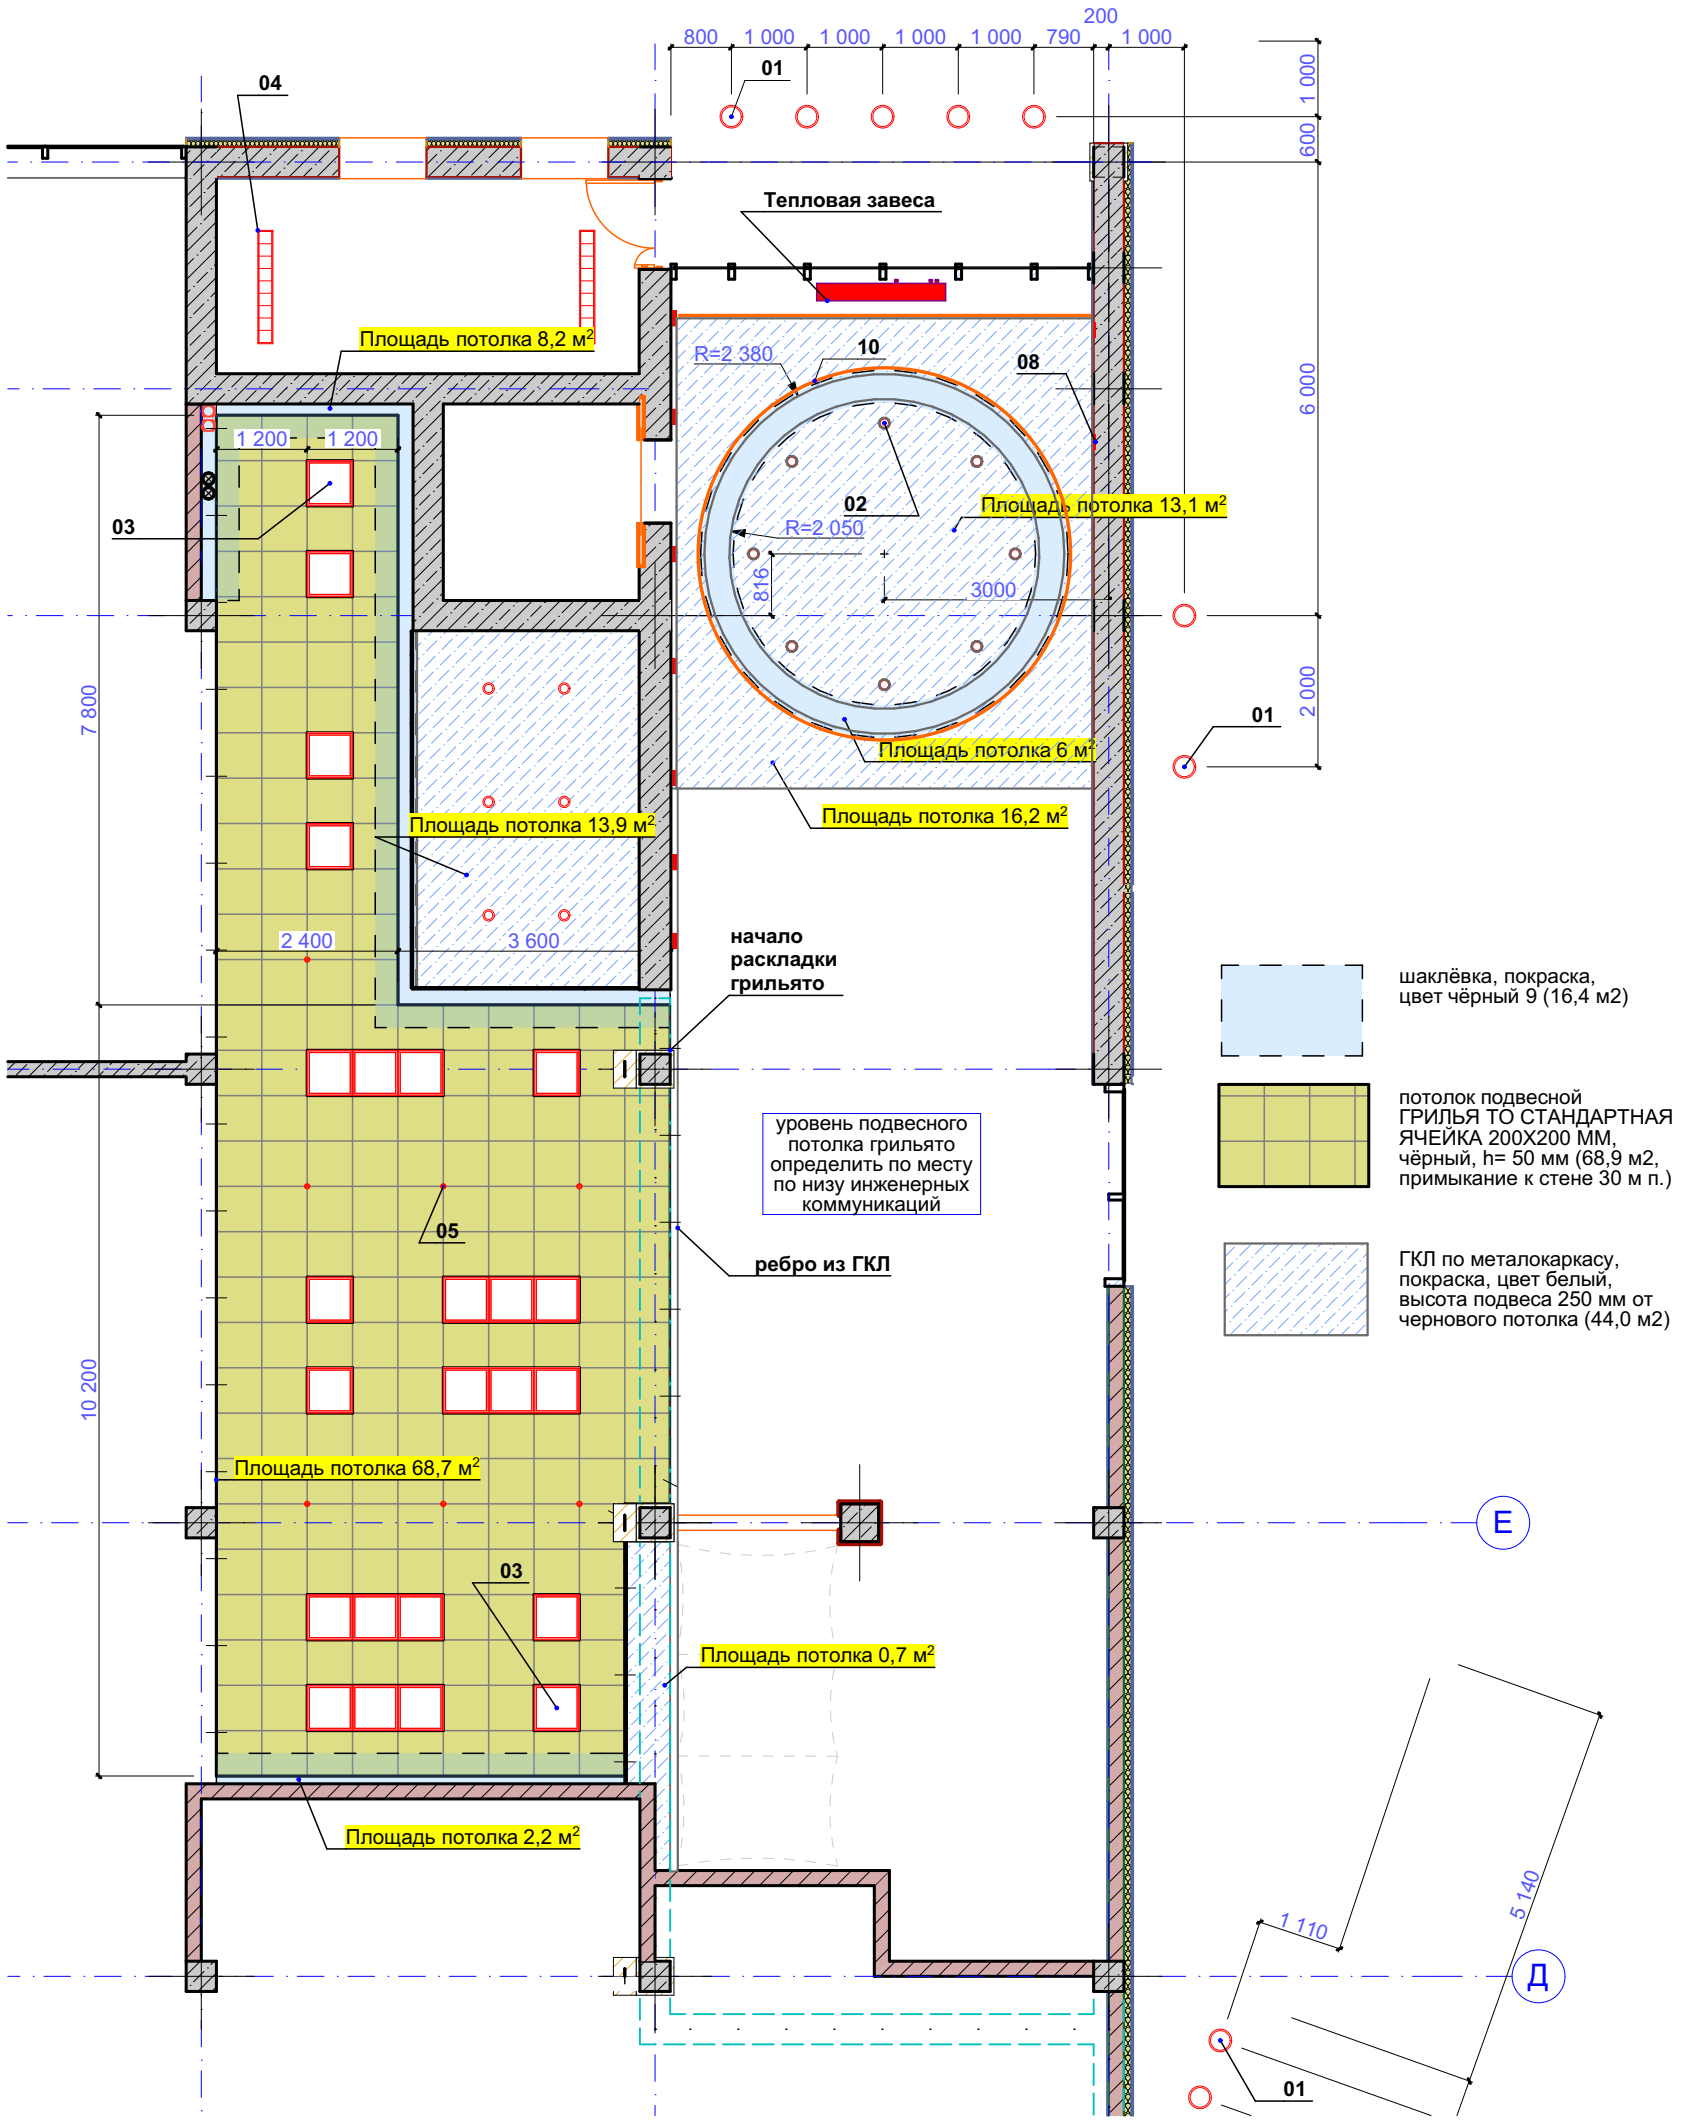

						10-17-АИ.2
						Супермаркет шаговой доступности на Омелькова, 38, Анапа, Краснодарский край, РФ
Изм.	Кол.уч.	Лист	№Док.	Подп.	Дата	
						Супермаркет шаговой доступности — Стадия: ЭП; Лист: АИ.2.1; Листов:
						Потолки План потолка 1 этажа — Архитектурная мастерская Андрея Франчика

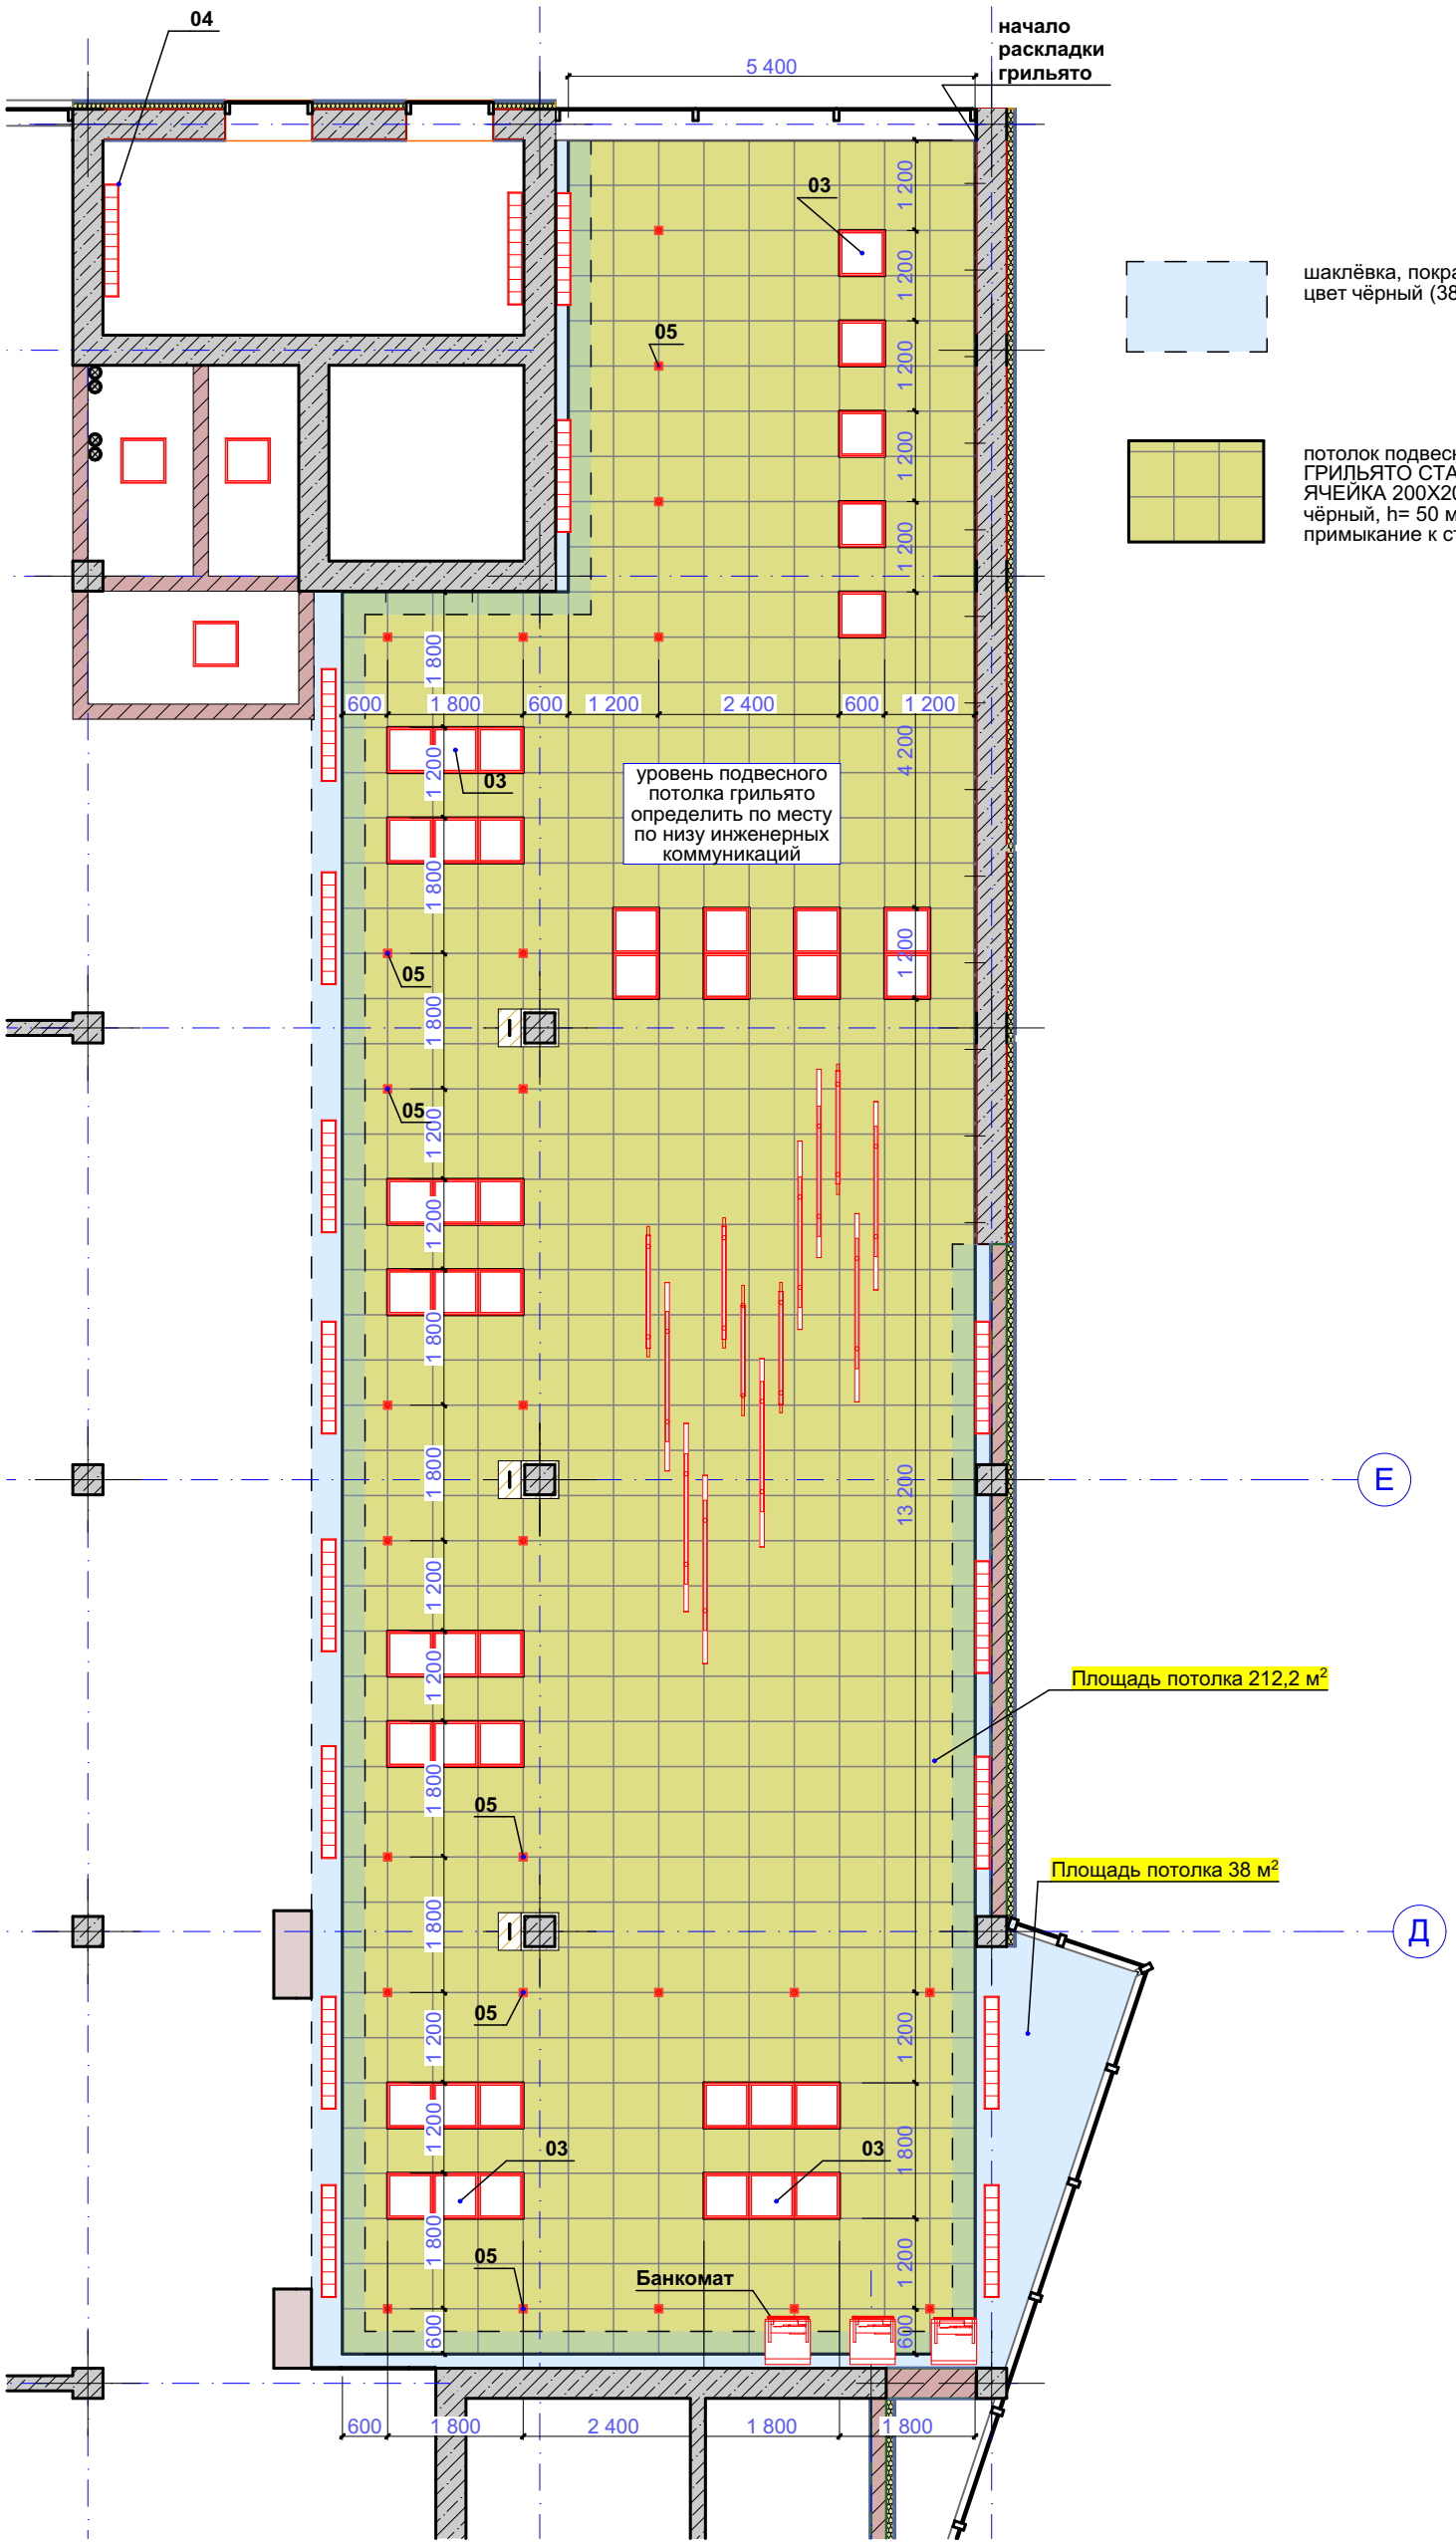


						10-17-АИ.2
						Супермаркет шаговой доступности на Омелькова, 38, Анапа, Краснодарский край, РФ
Изм.	Кол.уч.	Лист	№Док.	Подп.	Дата	
						Супермаркет шаговой доступности
						Потолки План потолка 2 этажа


Стадия	Лист	Листов
ЭП	АИ.2.2	

Архитектурная мастерская Андрея Франчика


ИР-0101 Стена И, Л 1:100

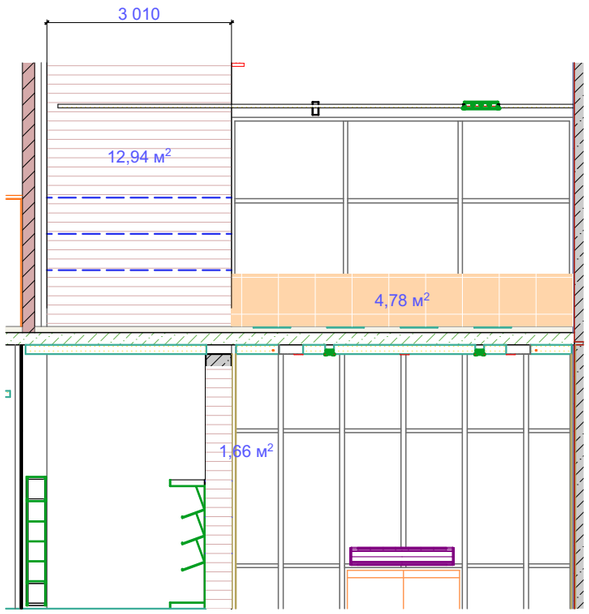

ИР-0104 Стена 7 1:100

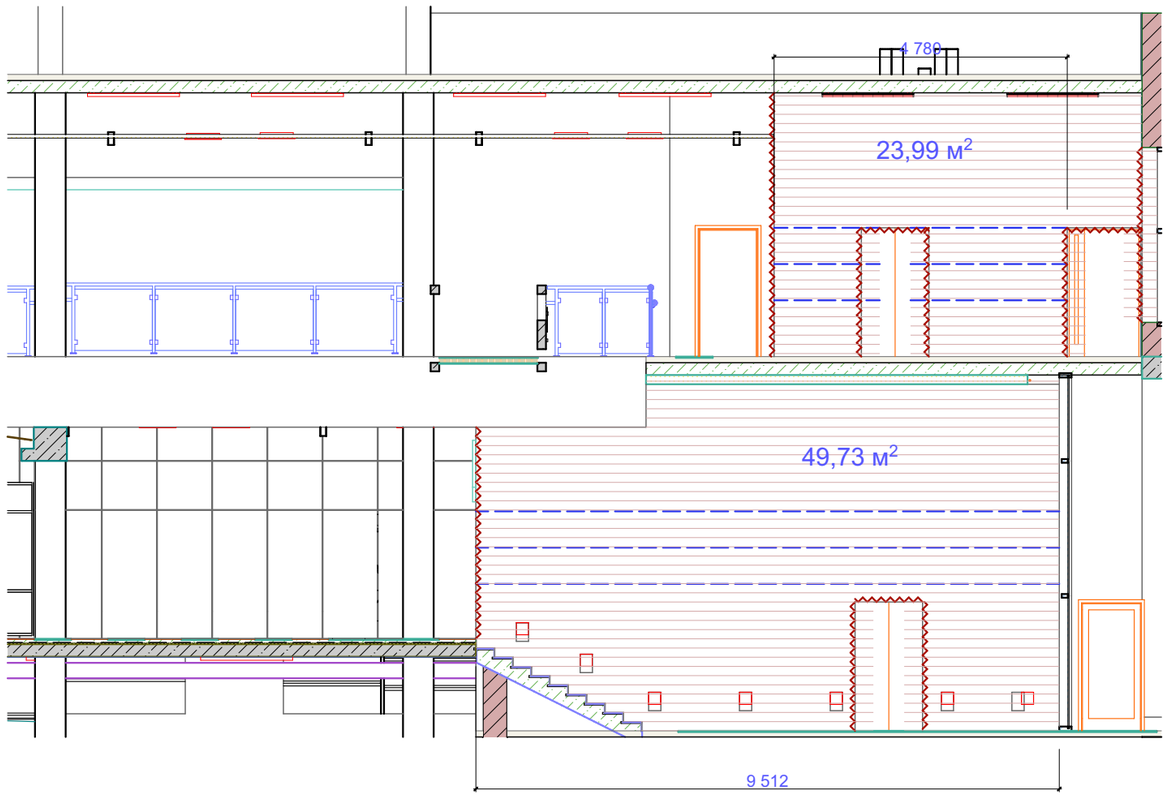

ИР-9 Стена 9 1:100

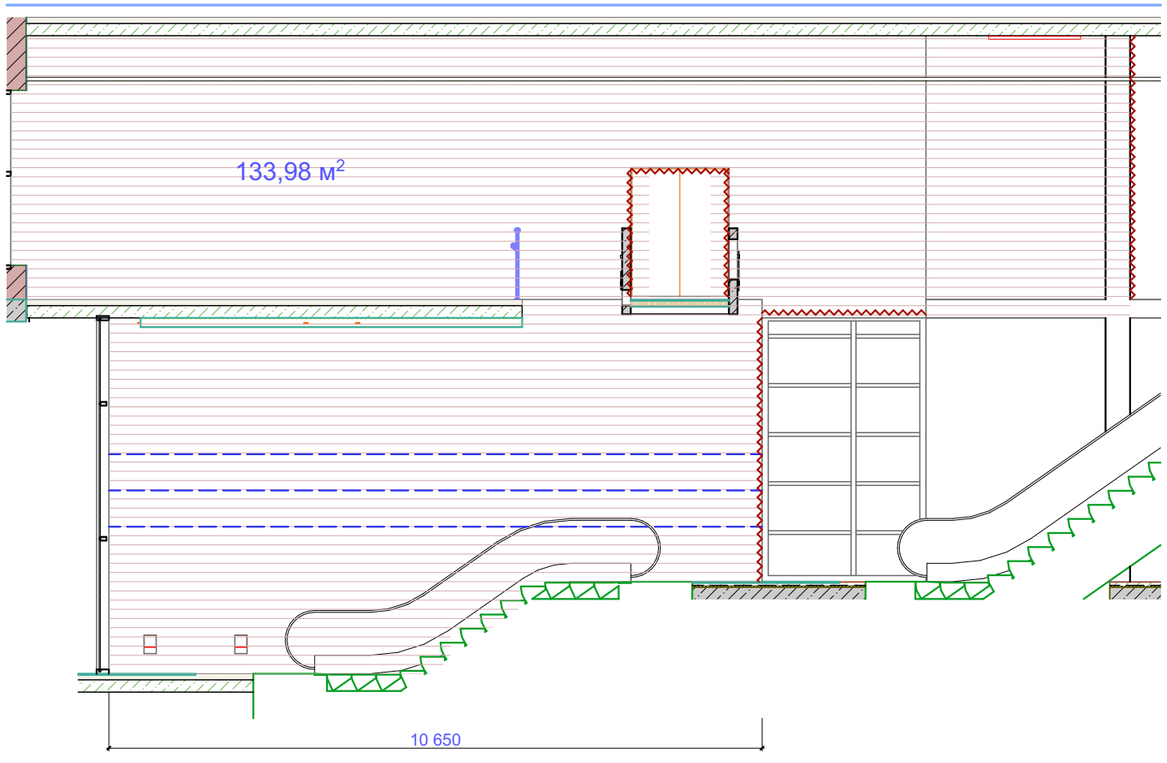

Стены Керамогранит Estima Silk 1200x600 SK 06 - 222 м2

Горизонтальные алюминиевые вставки- 86 м.п.

Угловые алюминиевые вставки - 43 м.п.

Изм.	Кол.уч.	Лист	№Док.	Подп.	Дата	10-17-АИ.3		
						Супермаркет шаговой доступности на Омелькова, 38, Анапа, Краснодарский край, РФ		
ГАП		Франчик				Супермаркет шаговой доступности	Стадия: ЭП	Лист: АИ.3.1	Листов:
						Стены Развертки стен	Архитектурная мастерская Андрея Франчика	