


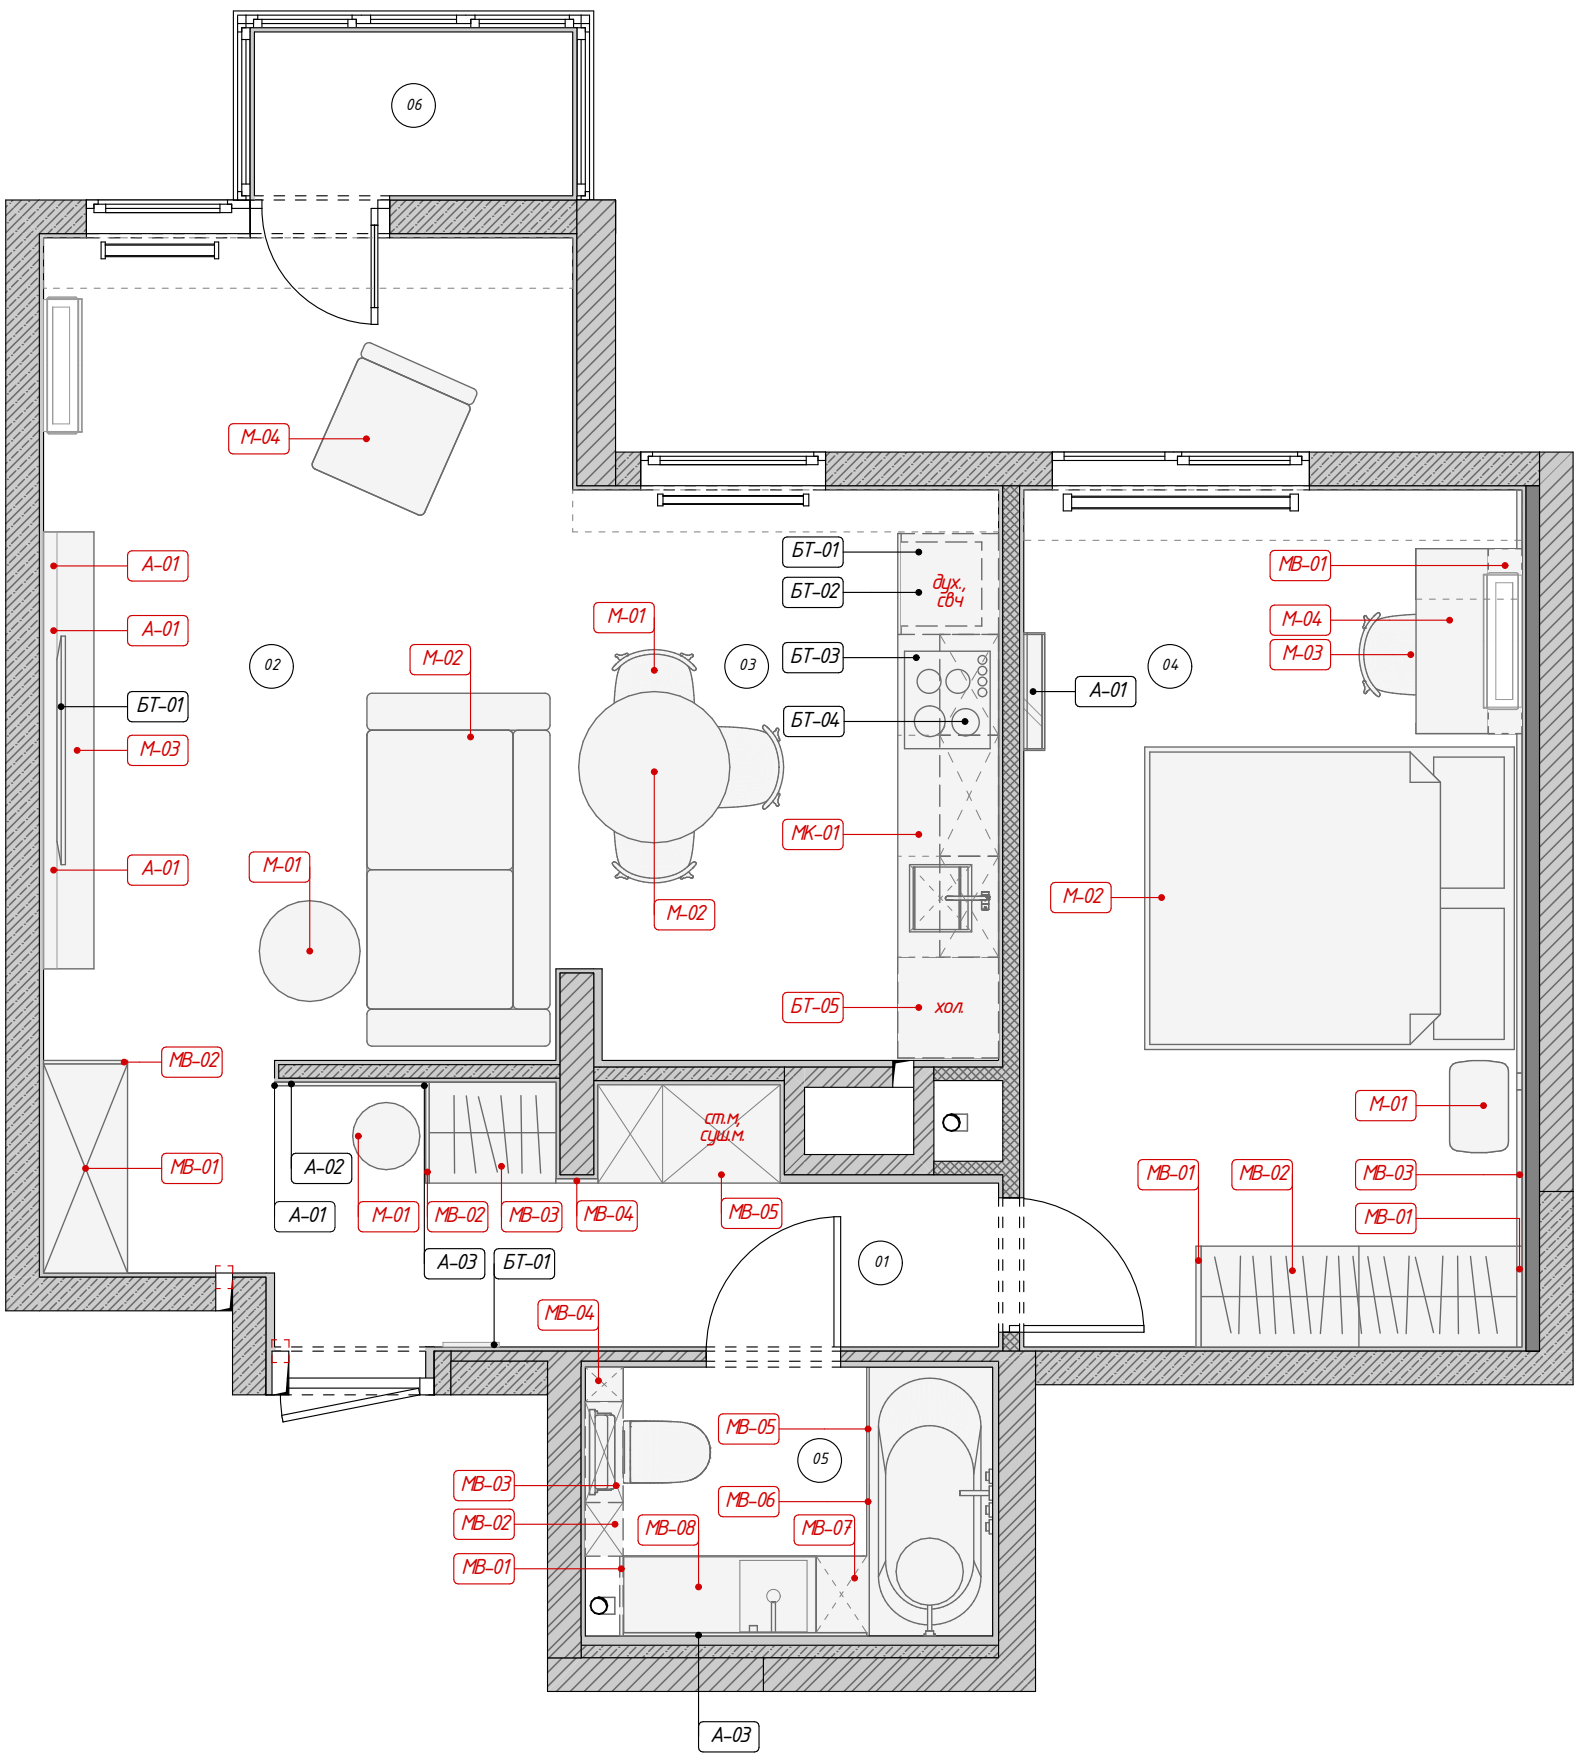

Экспликация помещений		
№	Наименование	S, м2
01	Прихожая	7.63
02	Гостиная	15.37
03	Кухня	8.51
04	Спальня	15.17
05	Санузел	3.64
06	Балкон	1.85
		52.17 м²

- Условные обозначения
- M-01** - маркировка отдельностоящей мебели
 - BM-01** - маркировка встроенной мебели
 - МК-01** - маркировка кухонной мебели
 - A-01** - маркировка аксессуаров
 - BT-01** - маркировка бытовой техники, техники

Примечания:
1. Смотреть совместно с листами 08, 08 (03) и альбомом индивидуальных изделий

- Примечания:
- Все размеры указаны в миллиметрах без учёта чистовой отделки
 - Допускаются отклонения в размерах до 5мм в связи с возможным отклонением стен в вертикальных и горизонтальных осях
 - Размеры уточняются во время строительно-монтажных работ, проектные размеры могут отличаться от действительных
 - Отметкой чистого пола является финишное покрытие
 - При устройстве стяжек учитывать разную толщину напольных покрытий
 - Все прямые углы возводить под 90 градусов
 - Вид, габариты и материалы закладных определяются исполнителями
 - Все габаритные предметы необходимо внести внутрь до монтажа стен и дверных проёмов
 - Все подрядчики должны проверять размеры непосредственно на объекте до начала работ. Никакие размеры не могут быть взяты с этого чертежа, как окончательные и неизменные. В случае сомнений связаться с дизайнером. Любые ошибки и упущения, изменения в ходе строительства должны быть сообщены дизайнеру