




Лист	Наименование
03	План обмерный
03(2)	Уточнение к обмерному плану
04	Схема демонтажных работ
04(2)	Уточнение к схеме демонтажа
05	Схема после демонтажных работ
06	Схема монтажных работ
06(2)	Уточнение к схеме монтажных работ
06(3)	Уточнение к схеме монтажных работ
06(4)	Уточнение к схеме монтажных работ
06(5)	Уточнение к схеме монтажных работ
06(6)	Уточнение к схеме монтажных работ
06(7)	Уточнение к схеме монтажных работ
07	Схема после перепланировки с учётом чистовых покрытий
08	Схема отделки стен
09	Схема расстановки мебели и оборудования
09(2)	Схема расстановки мебели и оборудования (маркировка)
09(3)	Ведомость мебели и оборудования
09(4)	Ведомость мебели и оборудования
10	Схема дверей и окон
11	Схема расстановки сантехнического оборудования и приборов отопления
11(2)	Ведомости сантехнического оборудования и приборов отопления
11(3)	Технические карты сантехники (мастер-ванная)
11(4)	Технические карты сантехники (мастер ванная)
11(5)	Технические карты сантехники (гостевой с/у)
12	Схема расстановки светильников
12(2)	Ведомость освещения
12(3)	Схема расстановки электрических выводов
13	Схема привязки выключателей
14	Схема розеток
14(1)	Ведомость электрофурнитуры
14(2)	Ведомость электрофурнитуры
14(6)	Вкдомость электрофурнитуры
14(7)	Ведомость электрофурнитуры
15	Схема теплого пола

Лист	Наименование
16	Схема напольных покрытий
16(2)	Уточнение у схеме напольных покрытий
17	Схема раскладки теневых профилей
18	Схема конструкций потолка
18(1)	Разрезы
19	Развертки (прихожая, коридор, гостиная)
20	Развертки (прихожая, коридор, гостиная)
21	Развертки (прихожая, коридор, гостиная)
22	Развертки (кухня)
23	Развертки (кухня)
24	Развертки (гардеробная)
25	Развертки (гардеробная)
26	Развертки (мастер спальня)
27	Развертки (мастер спальня)
28	Развертки (кабинет)
29	Развертки (кабинет)
30	Развертки (мастер-ванная)
31	Развертки (мастер-ванная)
32	Резвертки (хоз.блок)
33	Развертки (гостевой с/у)
34	Развертки (гостевой с/у)

Ведомость чертежей
лист 02





Примечания:
1. Все размеры уточнять по месту. Все
изменения размеров согласовать с
разработчиками
2. Данные чертежи являются
собственностью компании и не могут
быть скопированы или переданы
третьим лицам без разрешения
правообладателя

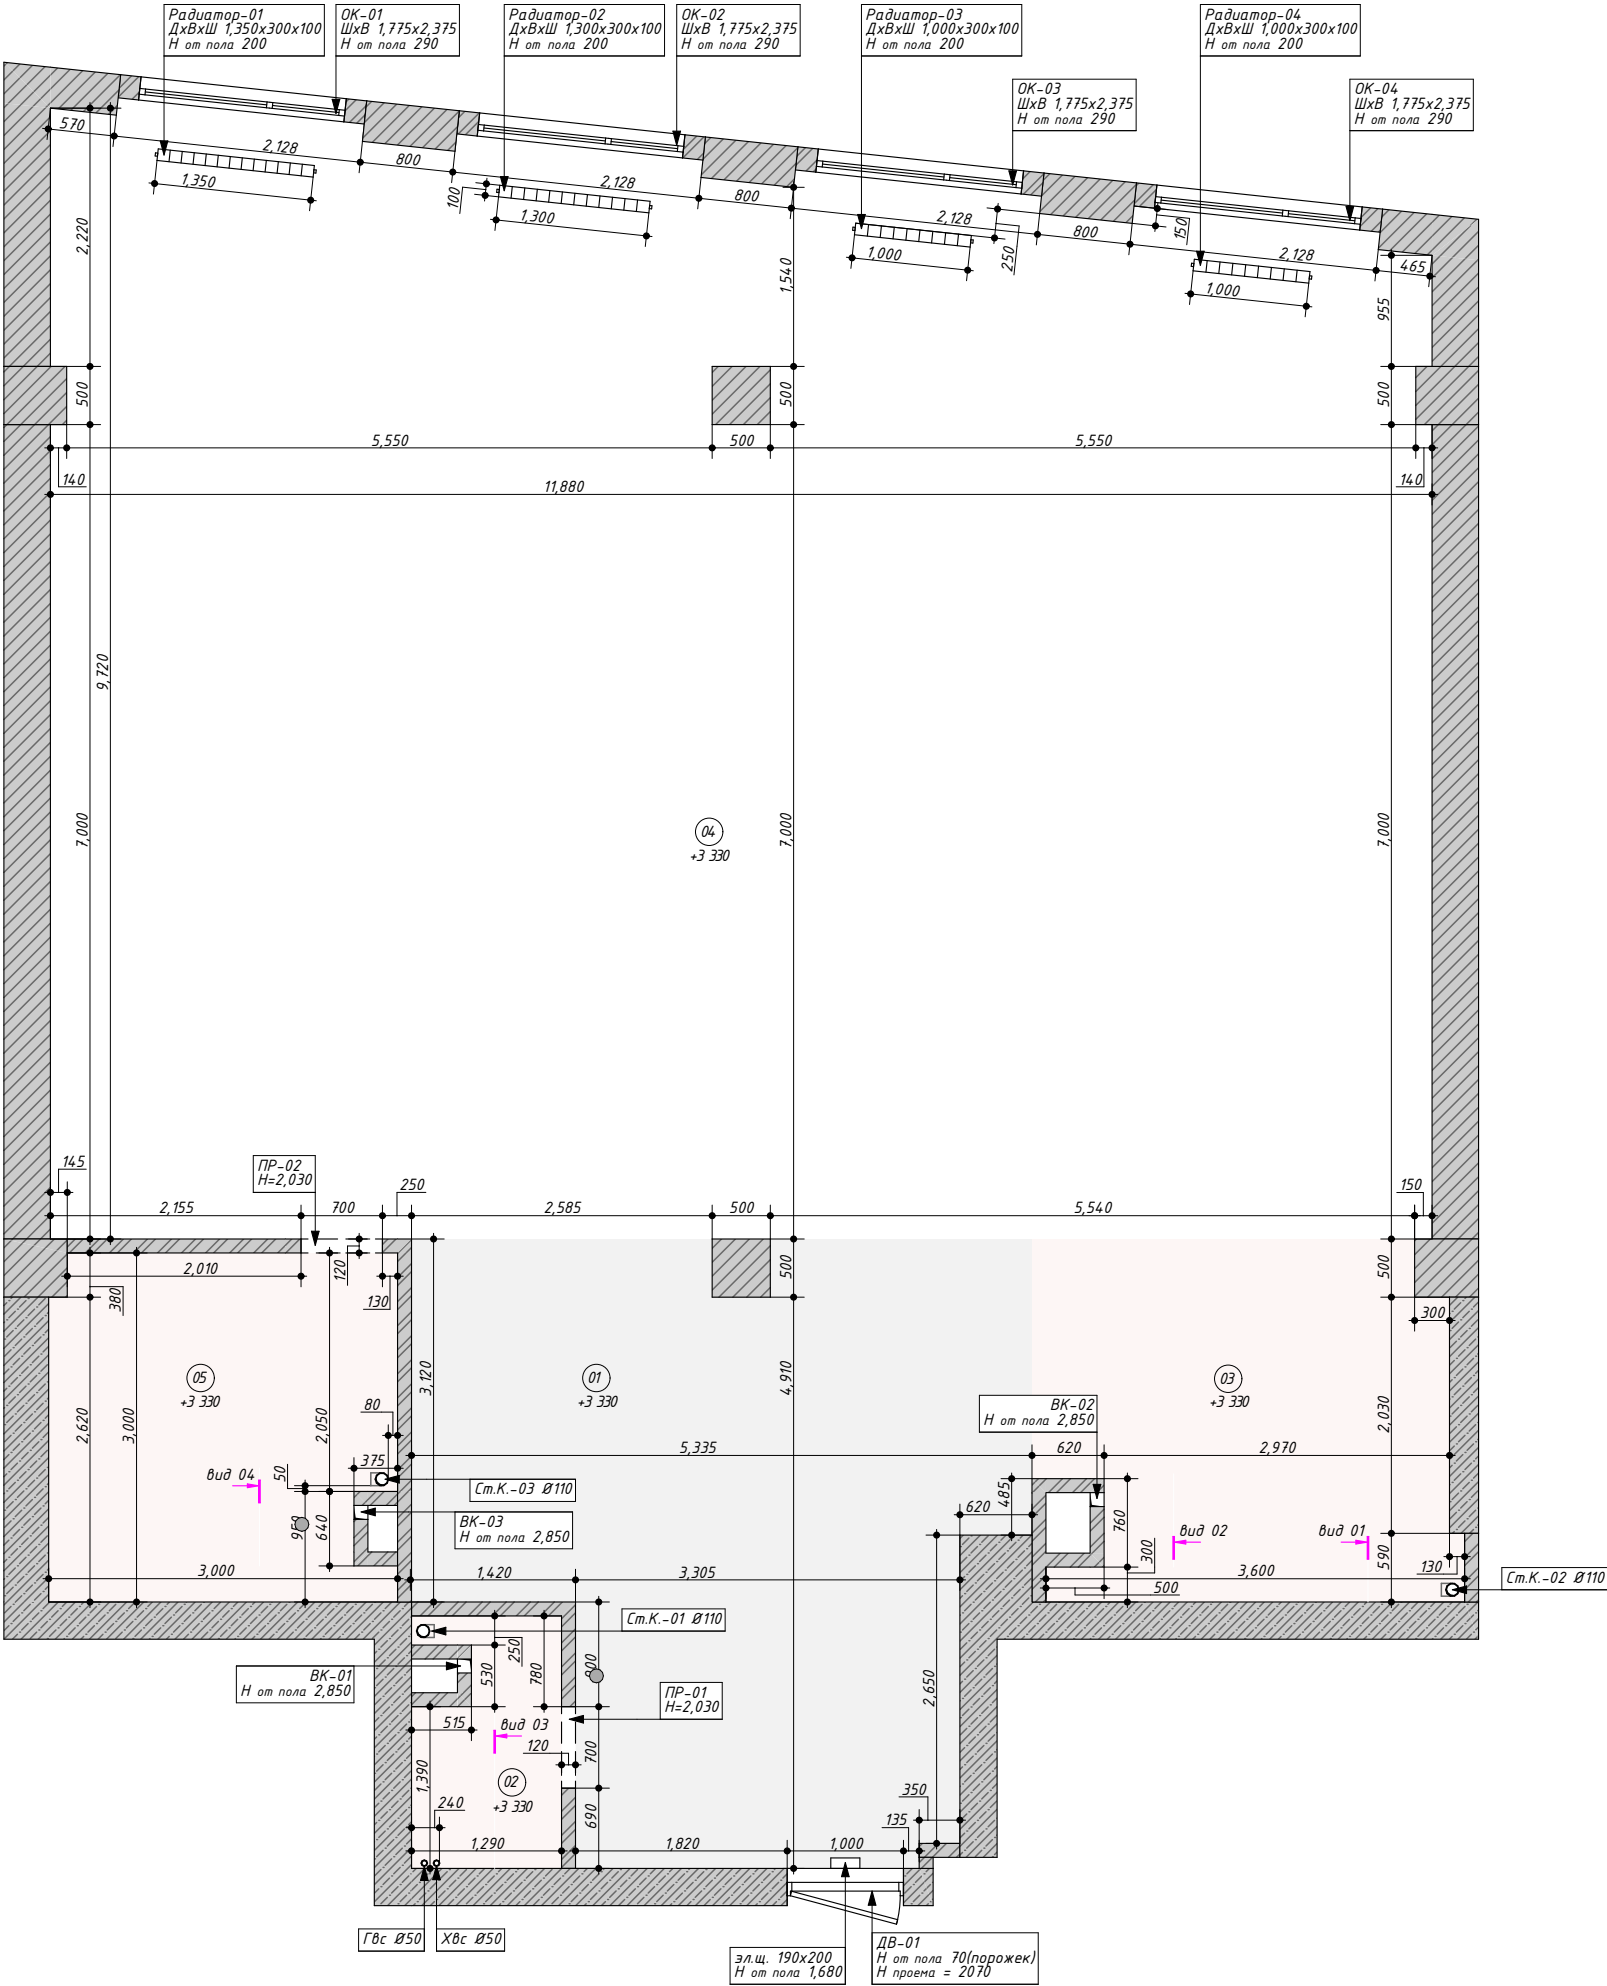

Условные обозначения

- монолит
- кирпич
- газоблок
- ВК - вентканал
- стояк бытовой канализации (Ст.к.)
- труба горячего водоснабжения (гвс)
- труба холодного водоснабжения (хвс)
- жилые зоны
- мокрые зоны
- нежилые зоны

План обмерный 1:65 лист 03		
Экспликация до перепланировки		
№	Наименование	S, м2
01	прихожая, гардеробная	23.53
02	с/у	2.52
03	кухня	10.62
04	жилая зона	108.85
05	ванная	8.69
		154.21 м²
Примечания: 1. Данный лист смотреть совместно с листами 03(2), 09 2. Стяжка от застройщика отсутствует 3. Высота потолков принята от чернового пола 4. Н = 3 330 - низшая точка высоты потолка, является основной черновой высотой 5. Н порога = 70 мм 6. Привязка каждого радиатора относительно центра соответствующего окна		
Примечания: 1. Все размеры указаны в миллиметрах без учета чистой отделки 2. Допускаются отклонения в размерах до 5мм в связи с возможным отклонением стен в вертикальных и горизонтальных осях 3. Размеры уточняются во время строительно-монтажных работ, проектные размеры могут отличаться от действительных 4. Отметкой чистого пола является финишное покрытие 5. При устройстве стяжек учитывать разную толщину напольных покрытий. 6. Все прямые углы возводить под 90 градусов 7. Вид, габариты и материалы закладных определяются исполнителями 8. Все габаритные предметы необходимо внести внутрь до монтажа стен и дверных проемов 9. Все подрядчики должны проверять размеры непосредственно на объекте до начала работ. Никакие размеры не могут быть взяты с этого чертежа, как окончательные и неизменные. В случае сомнений связаться с дизайнером. Любые ошибки и упущения, изменения в ходе строительства должны быть сообщены дизайнеру		

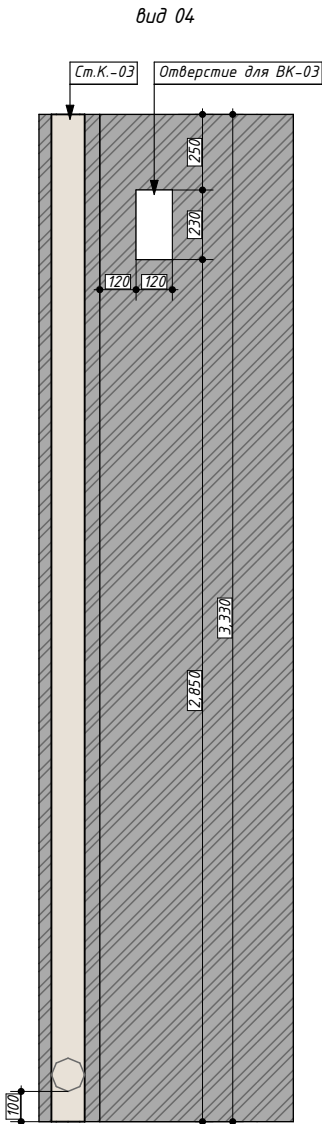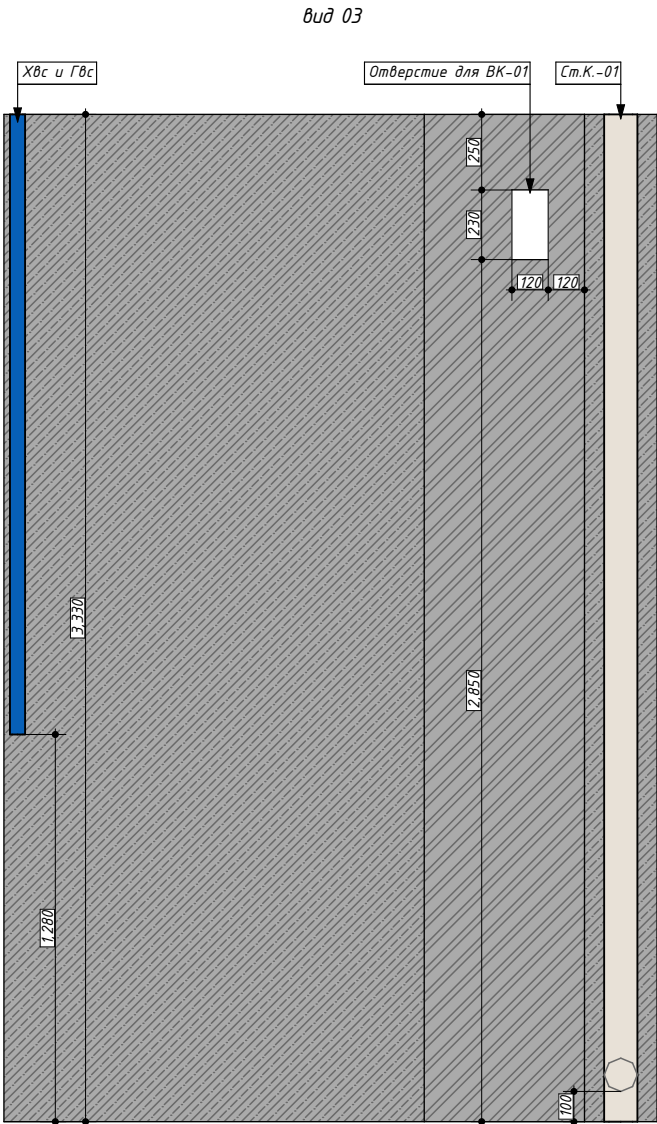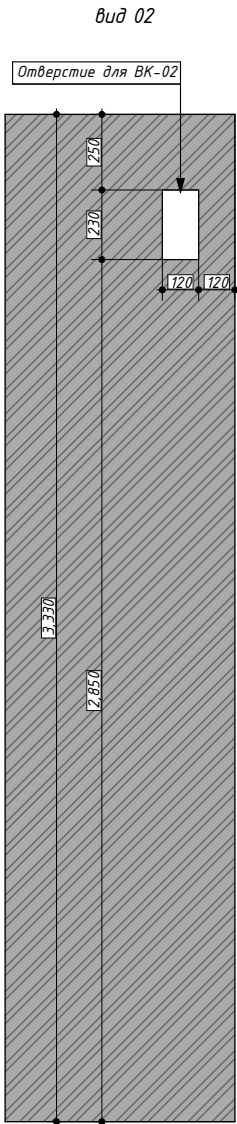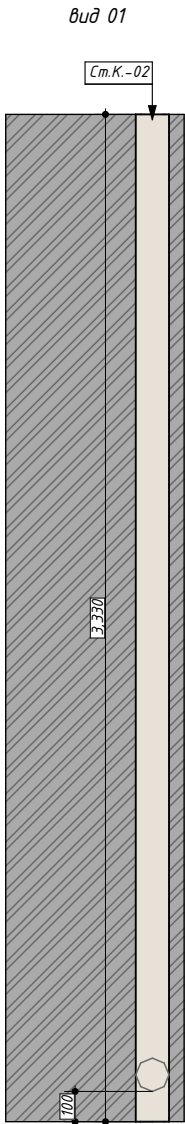

Уточнение к обмерному плану
1:25 лист 03(2)

- Примечания:
1. Все размеры указаны от черновой отделки
 2. Данный лист смотреть совместно с листами 03, 09

Условные обозначения

	- кирпич
	- газоблок
ВК	- вентканал

- Примечания:
1. Все размеры указаны в миллиметрах без учёта чистой отделки
 2. Допускаются отклонения в размерах до 5мм в связи с возможным отклонением стен в вертикальных и горизонтальных осях
 3. Размеры уточняются во время строительно-монтажных работ, проектные размеры могут отличаться от действительных
 4. Отметкой чистого пола является финишное покрытие
 5. При устройстве стяжек учитывать разную толщину напольных покрытий.
 6. Все прямые углы возводить под 90 градусов
 7. Вид, габариты и материалы закладных определяются исполнителями
 8. Все габаритные предметы необходимо внести внутрь до монтажа стен и дверных проемов
 9. Все подрядчики должны проверять размеры непосредственно на объекте до начала работ. Никакие размеры не могут быть взяты с этого чертежа, как окончательные и неизменные. В случае сомнений связаться с дизайнером. Любые ошибки и упущения, изменения в ходе строительства должны быть сообщены дизайнеру

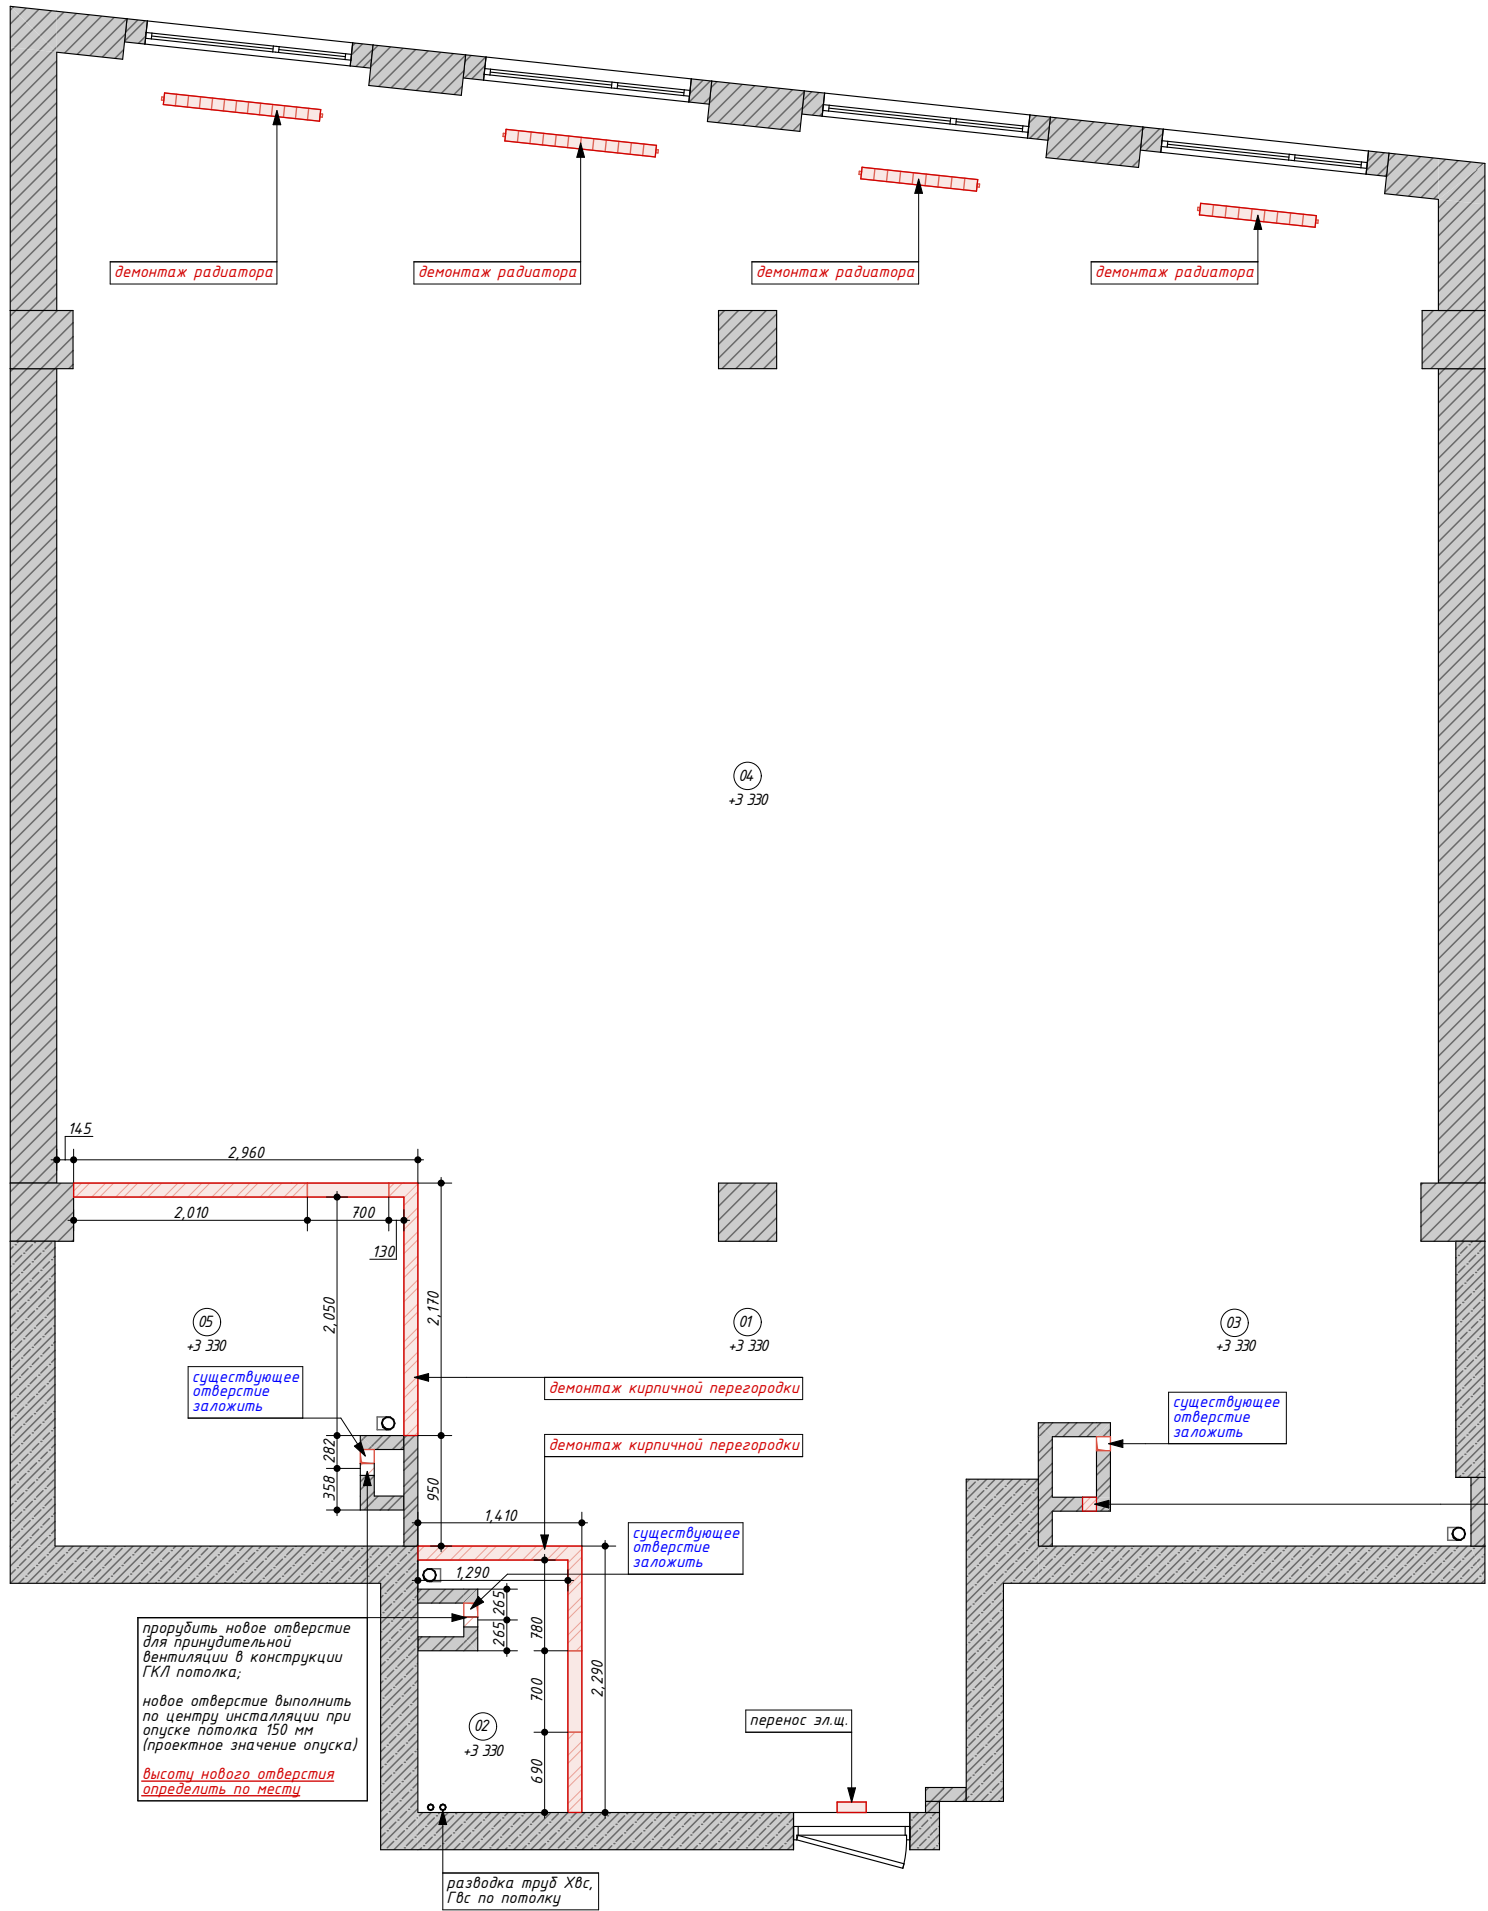


Схема демонтажных работ 1:65 лист 04		
Экспликация до перепланировки		
№	Наименование	S, м2
01	прихожая, гардеробная	23.53
02	с/у	2.52
03	кухня	10.62
04	жилая зона	108.85
05	ванная	8.69
		154.21 м ²
Примечания: 1. Данный лист смотреть совместно с листами 05, 09 2. Радиаторы отопления будут заменены на новые 3. Н = 3 330 - низшая точка высоты потолка, является основной черновой высотой 4. Н порога = 70 мм Условные обозначения - демонтируемые элементы Объем демонтируемых перегородок		
Обозначение на плане		Общий объем м.куб.
		3.10
Примечания: 1. Все размеры указаны в миллиметрах без учёта чистовой отделки 2. Допускаются отклонения в размерах до 5мм в связи с возможным отклонением стен в вертикальных и горизонтальных осях 3. Размеры уточняются во время строительно-монтажных работ, проектные размеры могут отличаться от действительных 4. Отметкой чистого пола является финишное покрытие 5. При устройстве стяжек учитывать разную толщину напольных покрытий. 6. Все прямые углы возводить под 90 градусов 7. Вид, габариты и материалы закладных определяются исполнителями 8. Все габаритные предметы необходимо внести внутрь до монтажа стен и дверных проёмов 9. Все подрядчики должны проверять размеры непосредственно на объекте до начала работ. Никакие размеры не могут быть взяты с этого чертежа, как окончательные и неизменные. В случае сомнений связаться с дизайнером. Любые ошибки и упущения, изменения в ходе строительства должны быть сообщены дизайнеру		

Уточнение к схеме демонтажа лист 04(2)
Примечания: 1. Данный лист смотреть совместно с листами 05, 09 2. Радиаторы отопления будут заменены на новые 3. Н = 3 330 – низшая точка высоты потолка, является основной черновой высотой 4. Н порога = 70 мм Условные обозначения – демонтируемые элементы Примечания: 1. Все размеры указаны в миллиметрах без учёта чистовой отделки 2. Допускаются отклонения в размерах до 5мм в связи с возможным отклонением стен в вертикальных и горизонтальных осях 3. Размеры уточняются во время строительно-монтажных работ, проектные размеры могут отличаться от действительных 4. Отметкой чистого пола является финишное покрытие 5. При устройстве стяжек учитывать разную толщину напольных покрытий. 6. Все прямые углы возводить под 90 градусов 7. Вид, габариты и материалы закладных определяются исполнителями 8. Все габаритные предметы необходимо внести внутрь до монтажа стен и дверных проемов 9. Все подрядчики должны проверять размеры непосредственно на объекте до начала работ. Никакие размеры не могут быть взяты с этого чертежа, как окончательные и неизменные. В случае сомнений связаться с дизайнером. Любые ошибки и упущения, изменения в ходе строительства должны быть сообщены дизайнеру

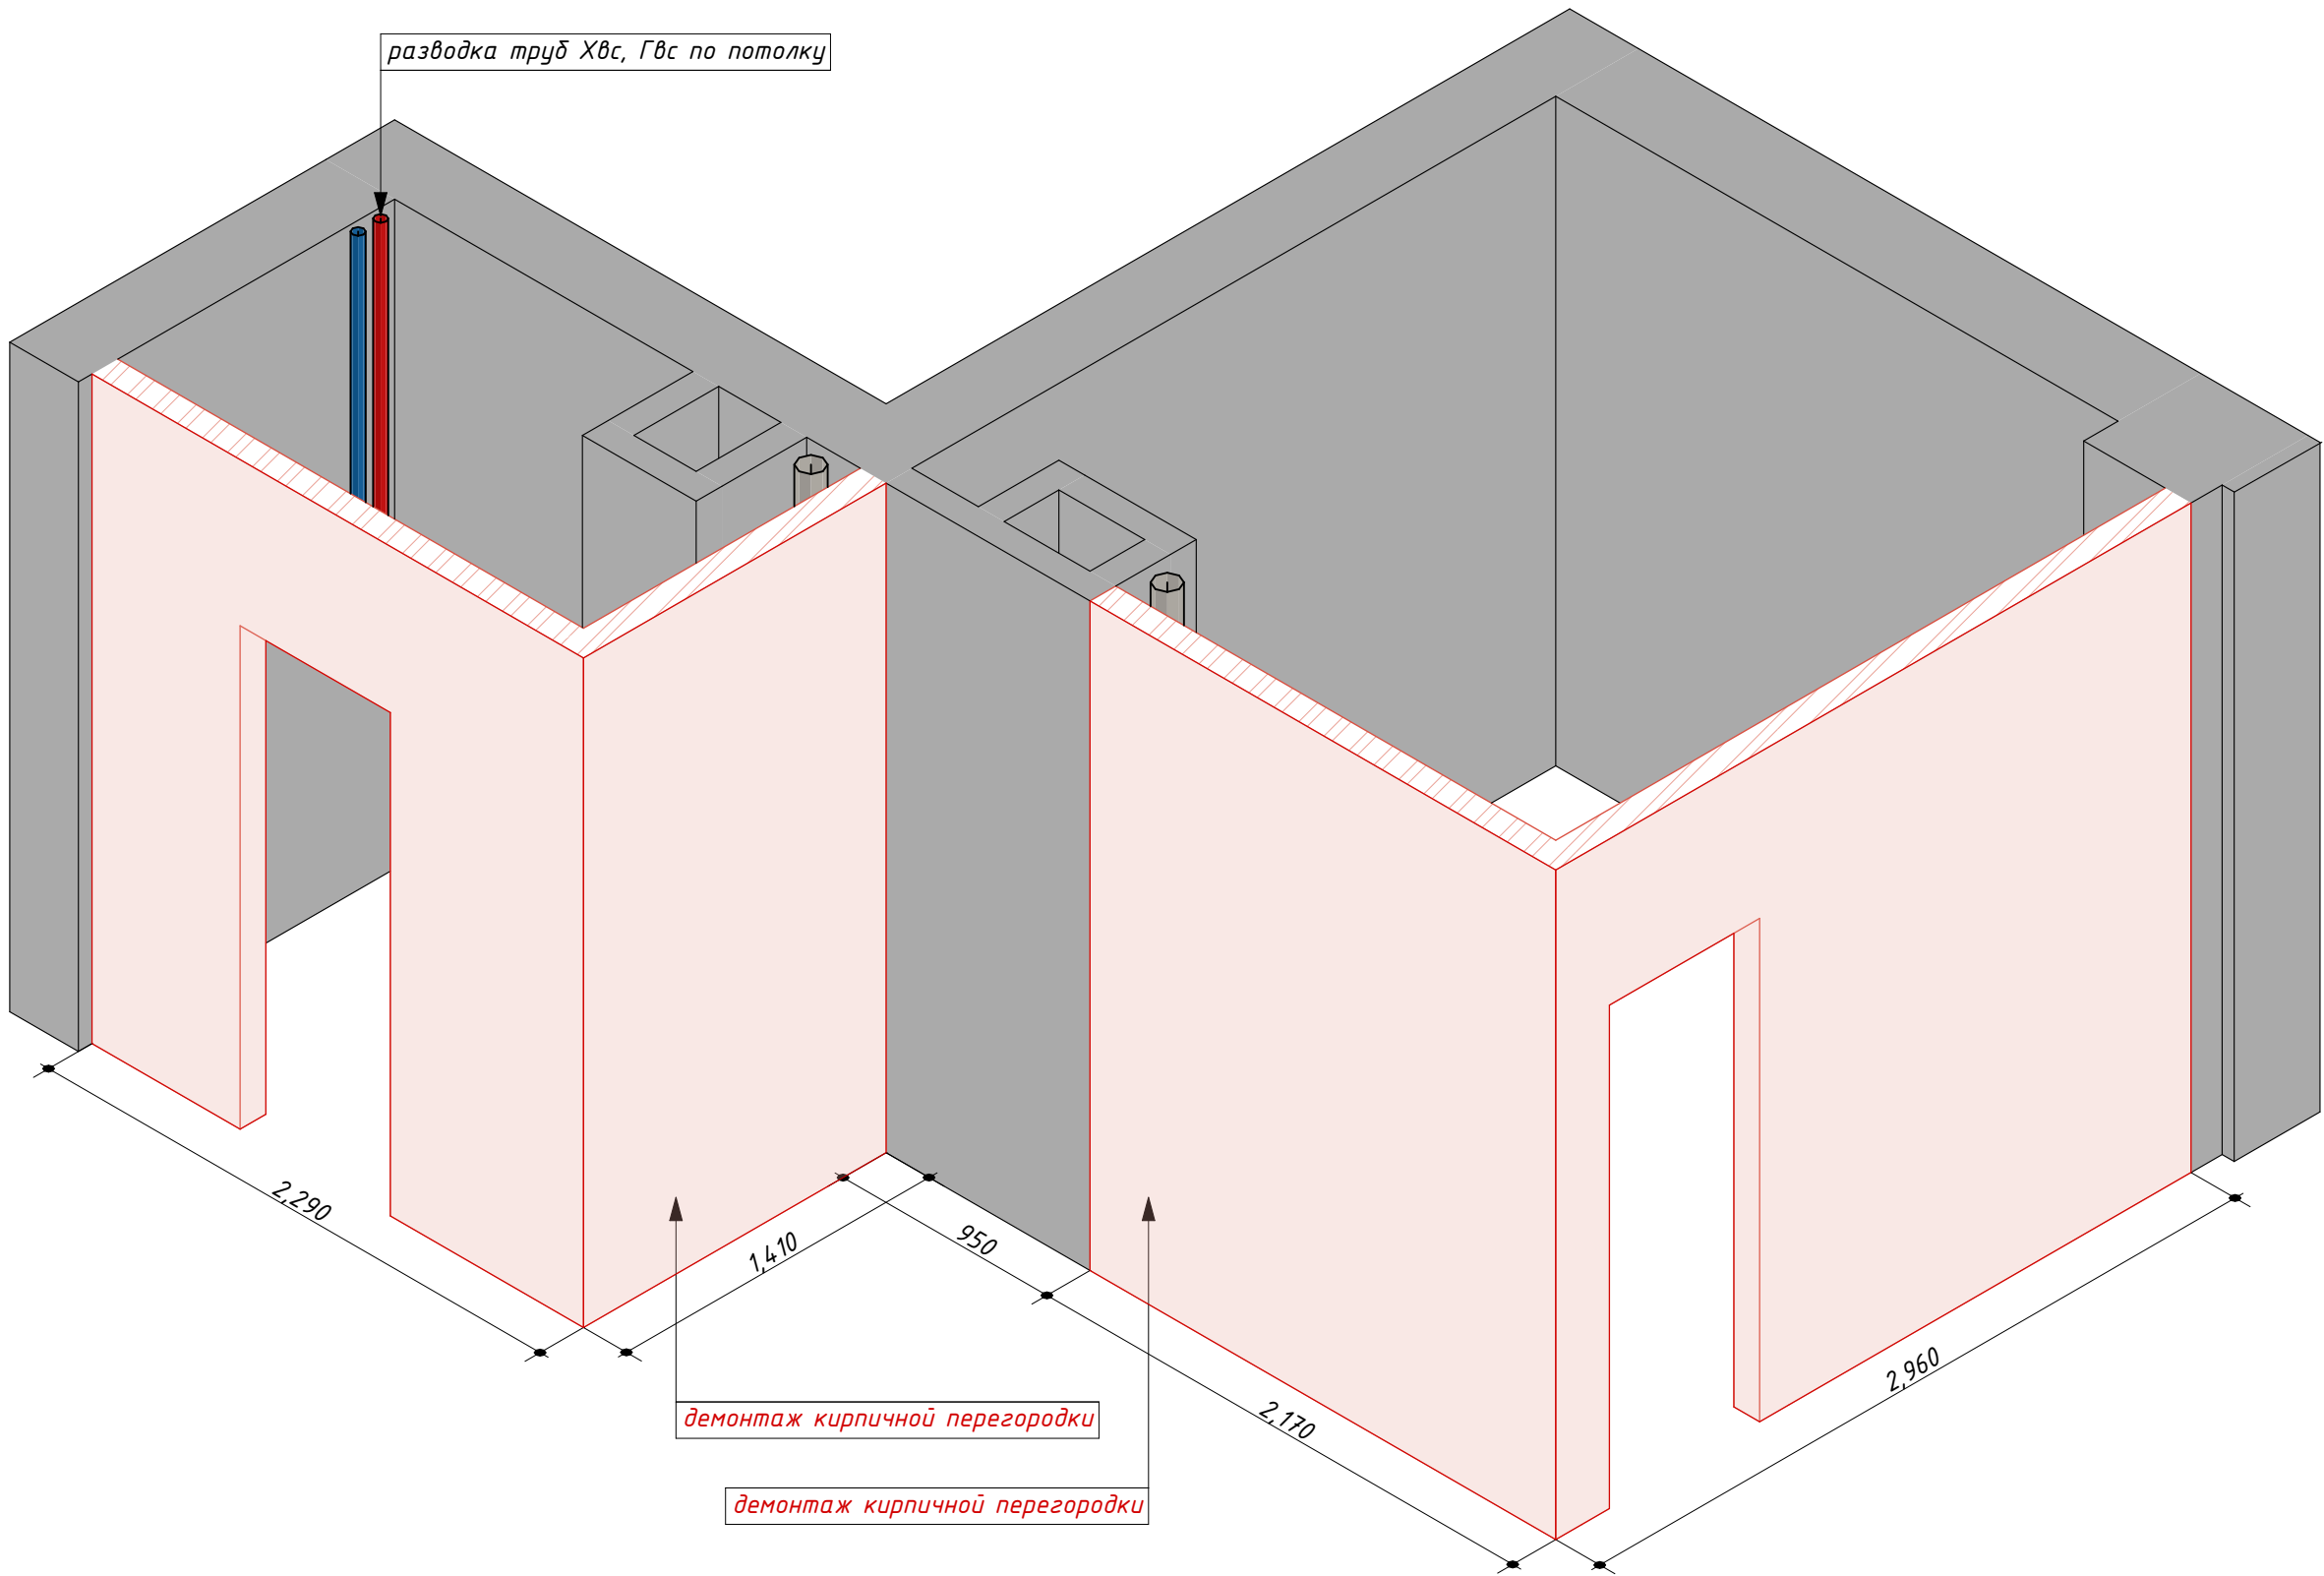


Схема монтажных работ
1:65, 1:50 лист 06

Примечания:

1. Данный лист смотреть совместно с листами 06(2), 06(3), 07, 09
2. Размеры дверных проемов уточнить у производителей дверей скрытого монтажа (на плане размеры с пометкой*)
3. Возможность разворота тройников фановых труб согласовано со строителями (при необходимости развернуть)
4. Н потолка = 3 330 – низшая точка высоты черногового потолка, является основной черновой высотой
5. Н порога = 70 мм

Условные обозначения

-  – возводимые ГК перегородки
 -  – спец. конструкции из ГКЛ не до потолка
 -  – звукоизоляция
 -  – слой штукатурки и чистовых покрытий
- 15
- размер финишных покрытий (плитки и штукатурки)
 - приоритетные размеры (выделены цветом)
- 800


Примечания:

1. Все размеры указаны в миллиметрах с учётом чистой отделки
2. Допускаются отклонения в размерах до 5мм в связи с возможным отклонением стен в вертикальных и горизонтальных осях
3. Размеры уточняются во время строительно-монтажных работ, проектные размеры могут отличаться от действительных
4. Отметкой чистого пола является финишное покрытие
5. При устройстве стяжек учитывать разную толщину напольных покрытий.
6. Все прямые углы возводить под 90 градусов
7. Вид, габариты и материалы закладных определяются исполнителями
8. Все габаритные предметы необходимо внести внутрь до монтажа стен и дверных проёмов
9. Все подрядчики должны проверять размеры непосредственно на объекте до начала работ. Никакие размеры не могут быть взяты с этого чертежа, как окончательные и неизменные. В случае сомнений связаться с дизайнером. Любые ошибки и упущения, изменения в ходе строительства должны быть сообщены дизайнеру

ВНИМАНИЕ: участки стен/конструкций, у которых присутствует синий пунктир, должны быть выведены в одну плоскость. В местах, отмеченных зеленым пунктиром, элементы отцентровать относительно конструкций/проемов и т.д.

ВНИМАНИЕ: планируемая толщина пирога пола (стяжка, напольные покрытия) не более 100мм (по возможности)

разрез порога душевого подиума

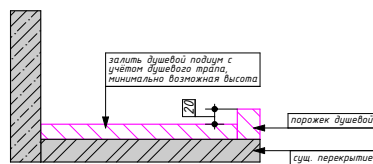

ВНИМАНИЕ:
ванну 1600х700 мм
установить до
укладки плитки,
плитку поставить
на бортик ванны


толщина плитки с
клеем принята 15
мм, соответственно,
чистойой размер
ванны 1570х685 –
при необходимости
скорректировать,
чтобы ванна
легла корректно
без лишних зазоров
(см. изел 01)

монтаж короба ГКЛ
в потолок


короб ГКЛ, (см. 3д вид
узел 01)

[illegible]

фрагмент мастер ванной

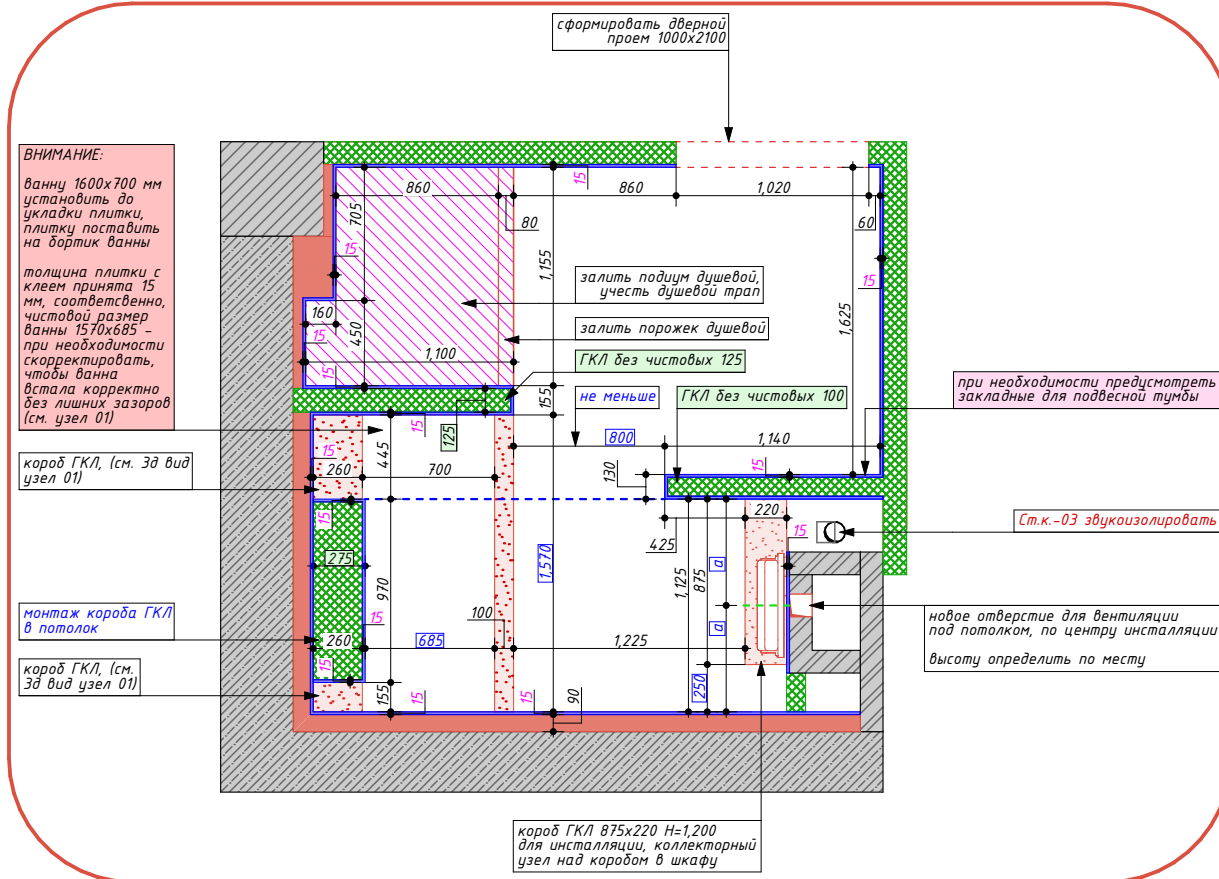


фрагмент гостевого с/у

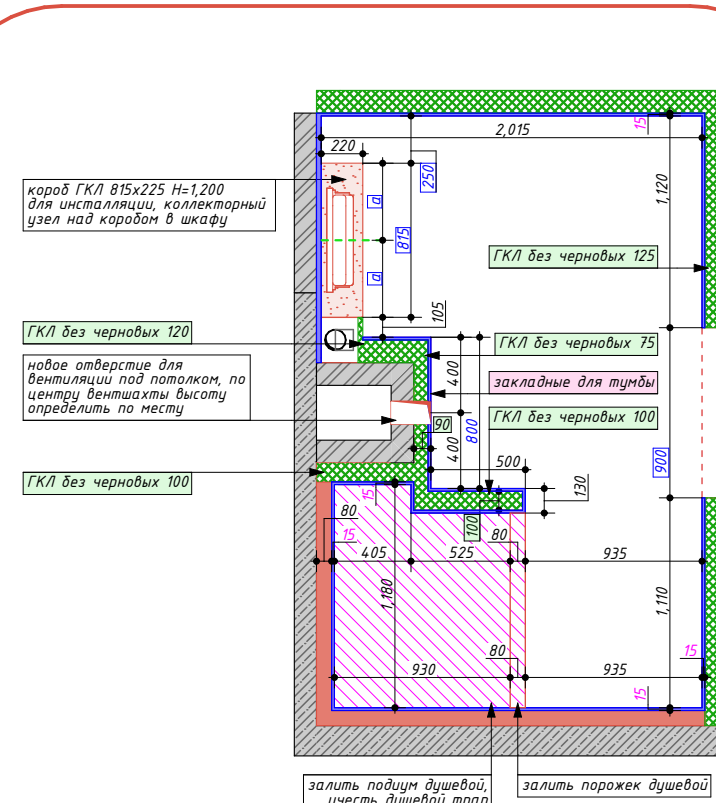


узел 01

встр. ванна в ГКЛ конструкции

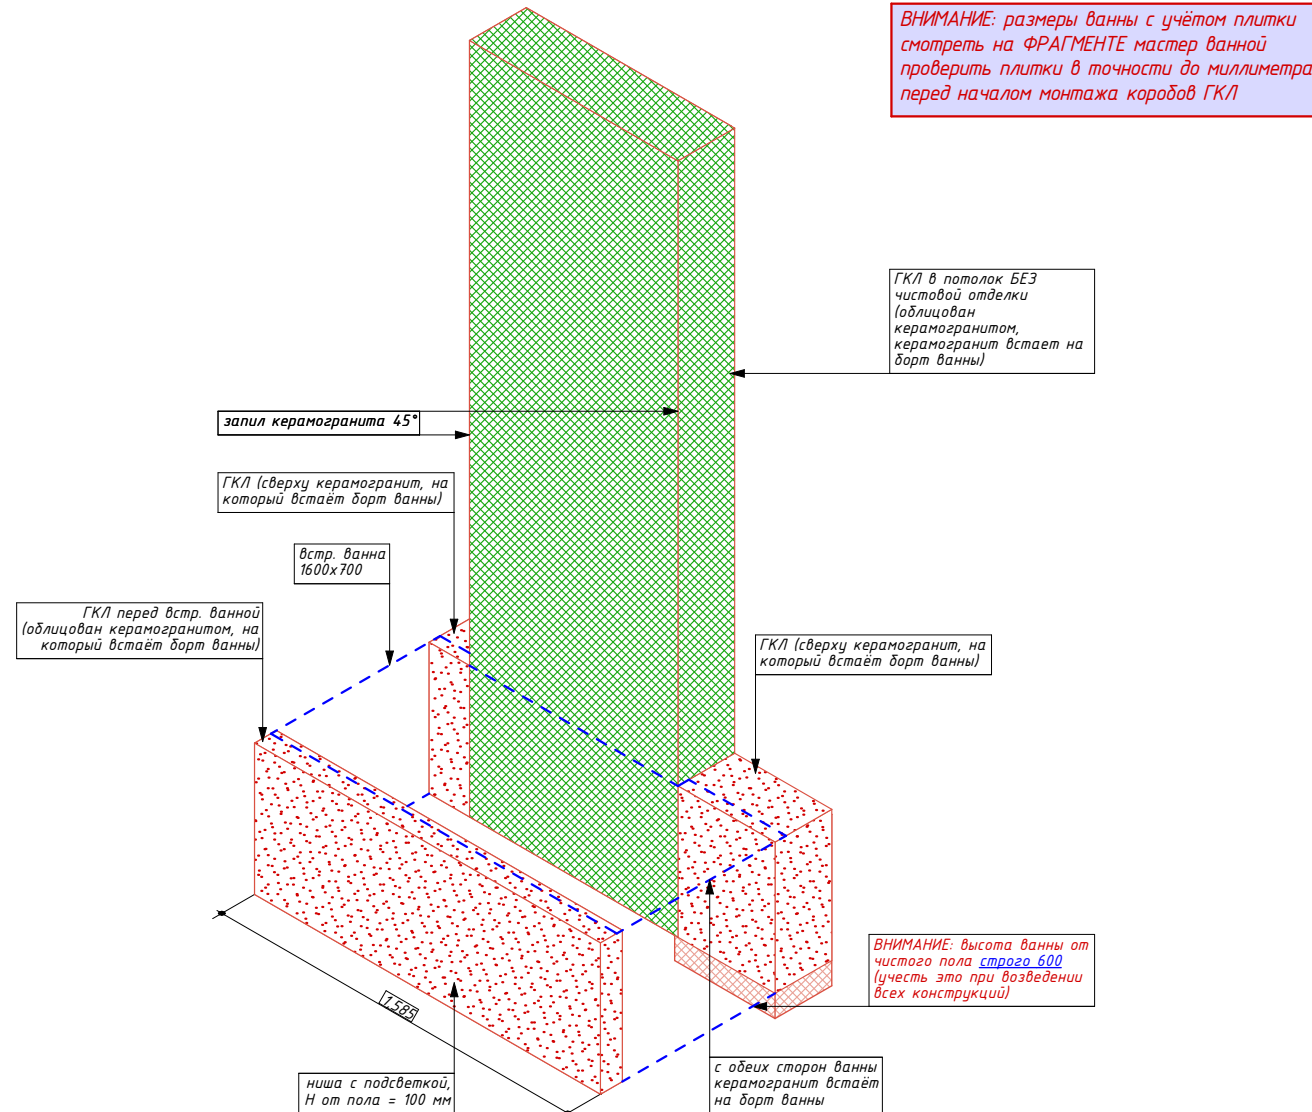

разрез встр. ванны и ГКЛ конструкций

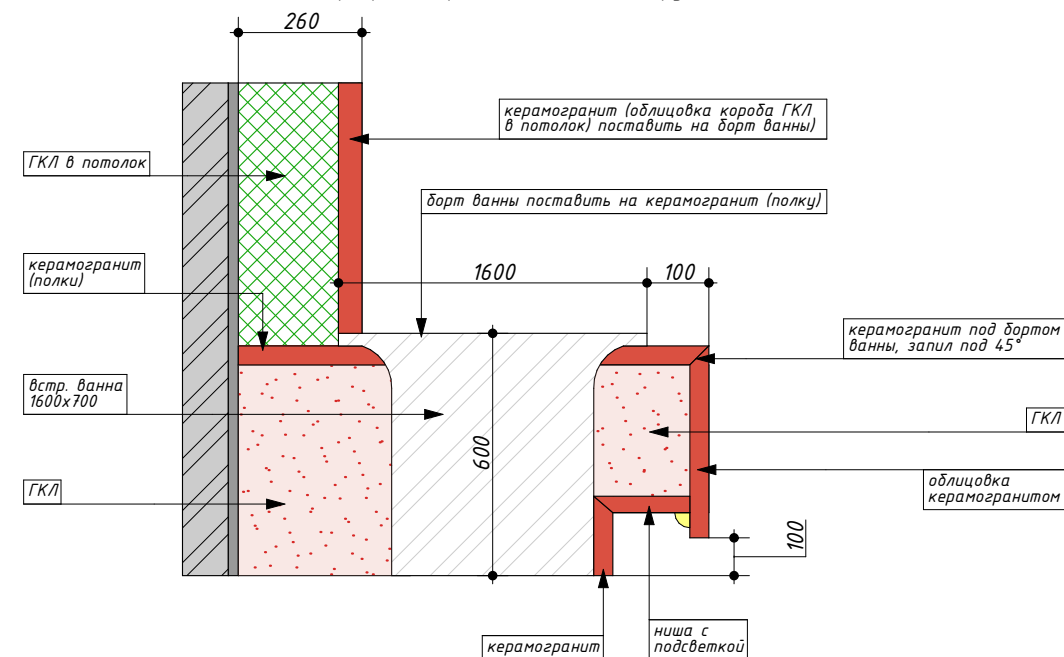

Уточнение к схеме монтажных работ
1:40 лист 06(2)

Примечания:
1. Данный лист смотреть совместно с листами 06, 06(3), 07, 09

Условные обозначения



- возводимые ГК перегородки
- спец.конструкции из ГКЛ не до потолка
- звукоизоляция
- слой штукатурки и чистовых покрытий
- угол строго 90°
- 15 – размер финишных покрытий (плитки и штукатурки)
- 800 – приоритетные размеры (выделены цветом)

Примечания:
1. Все размеры указаны в миллиметрах с учётом чистой отделки
2. Допускаются отклонения в размерах до 5мм в связи с возможным отклонением стен в вертикальных и горизонтальных осях
3. Размеры уточняются во время строительно-монтажных работ, проектные размеры могут отличаться от действительных
4. Отметкой чистого пола является финишное покрытие
5. При устройстве стяжек учитывать разную толщину напольных покрытий.
6. Все прямые углы возводить под 90 градусов
7. Вид, габариты и материалы закладных определяются исполнителями
8. Все габаритные предметы необходимо внести внутрь до монтажа стен и дверных проемов
9. Все подрядчики должны проверять размеры непосредственно на объекте до начала работ. Никакие размеры не могут быть взяты с этого чертежа, как окончательные и неизменные. В случае сомнений связаться с дизайнером. Любые ошибки и упущения, изменения в ходе строительства должны быть сообщены дизайнеру



Примечания:
1. Данный лист смотреть совместно с листами 06, 06(3), 07, 09
2. Привязки профилей даны к центрам профилей


- Условные обозначения
-  – возводимые ГК перегородки
 -  – спец.конструкции из ГКЛ не до потолка
 -  – монолит
 -  – кирпич
 -  – газоблок
 - 800 – приоритетные размеры (выделены цветом)
 - 800 – планируемые размеры (проектные)

Примечания:
1. Все размеры указаны в миллиметрах без учёта чистовой отделки
2. Допускаются отклонения в размерах до 5мм в связи с возможным отклонением стен в вертикальных и горизонтальных осях
3. Размеры уточняются во время строительно-монтажных работ, проектные размеры могут отличаться от действительных
4. Отметкой чистого пола является финишное покрытие
5. При устройстве стяжек учитывать разную толщину напольных покрытий
6. Все прямые углы возводить под 90 градусов
7. Вид, габариты и материалы закладных определяются исполнителями
8. Все габаритные предметы необходимо внести внутрь до монтажа стен и дверных проёмов
9. Все подрядчики должны проверять размеры непосредственно на объекте до начала работ. Никакие размеры не могут быть взяты с этого чертежа, как окончательные и неизменные. В случае сомнений связаться с дизайнером. Любые ошибки и упущения, изменения в ходе строительства должны быть сообщены дизайнеру

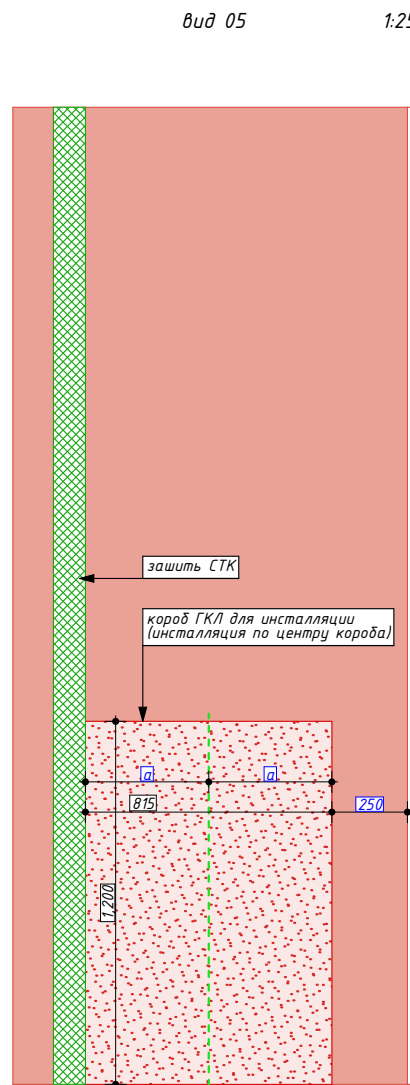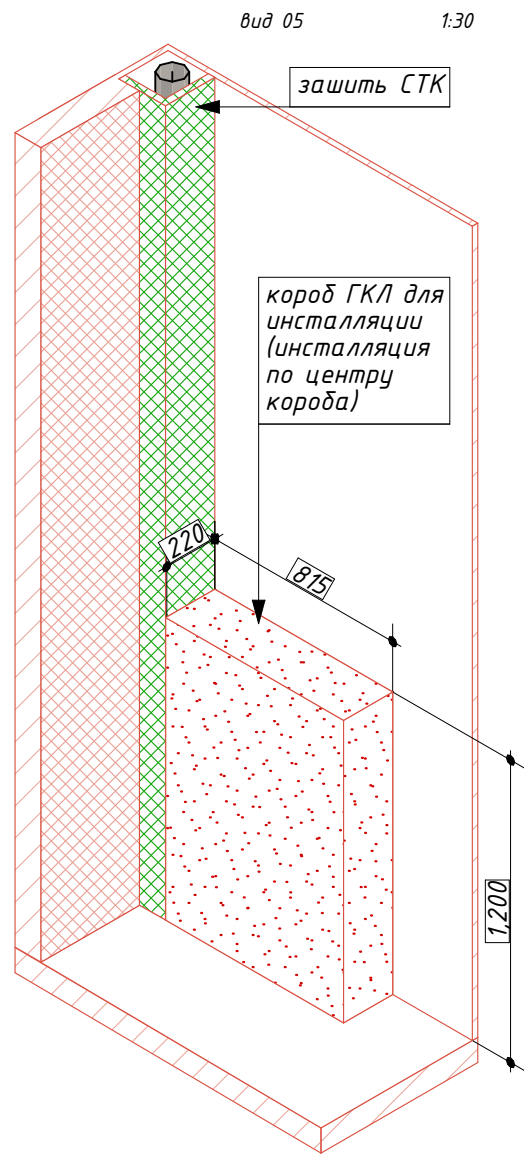


В местах, отмеченных зеленым пунктиром, элементы отцентровать относительно конструкций/проёмов и т.д.

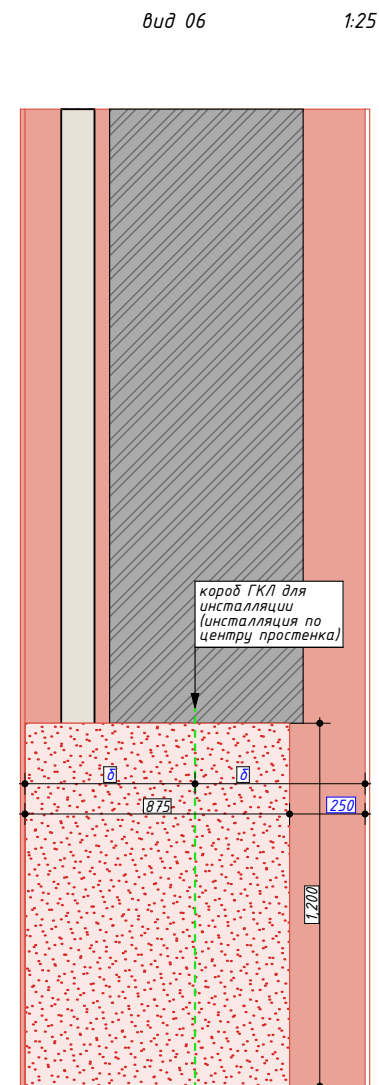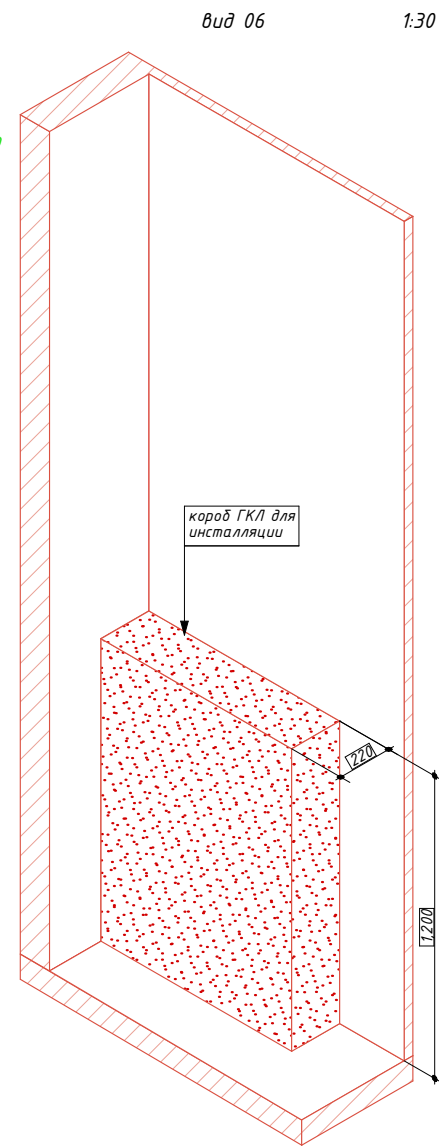

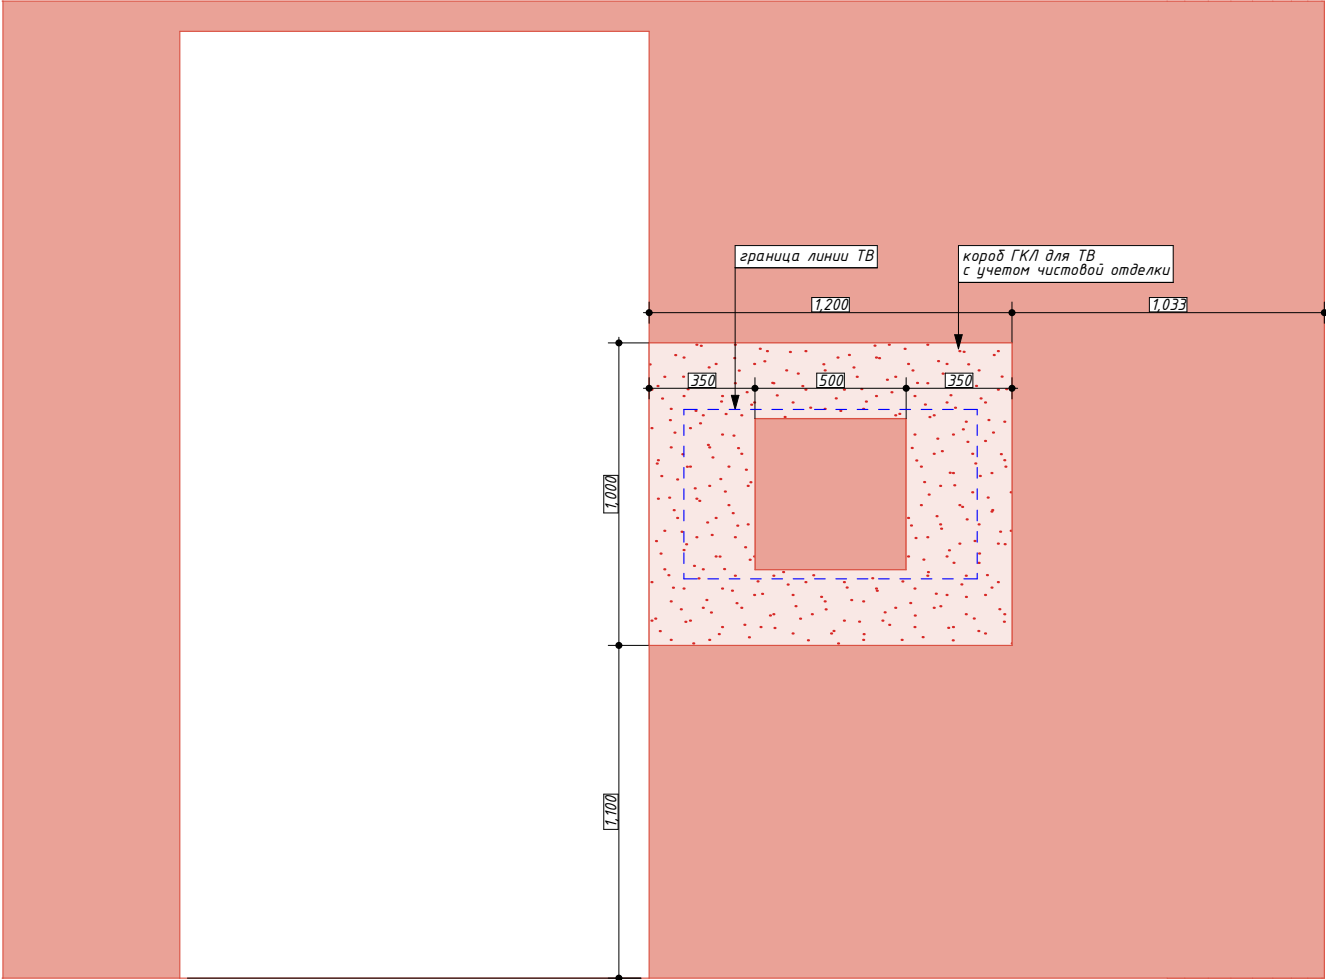

ВНИМАНИЕ: перед началом монтажа короба ГКЛ для ТВ проверить размер плитки в точности до миллиметра

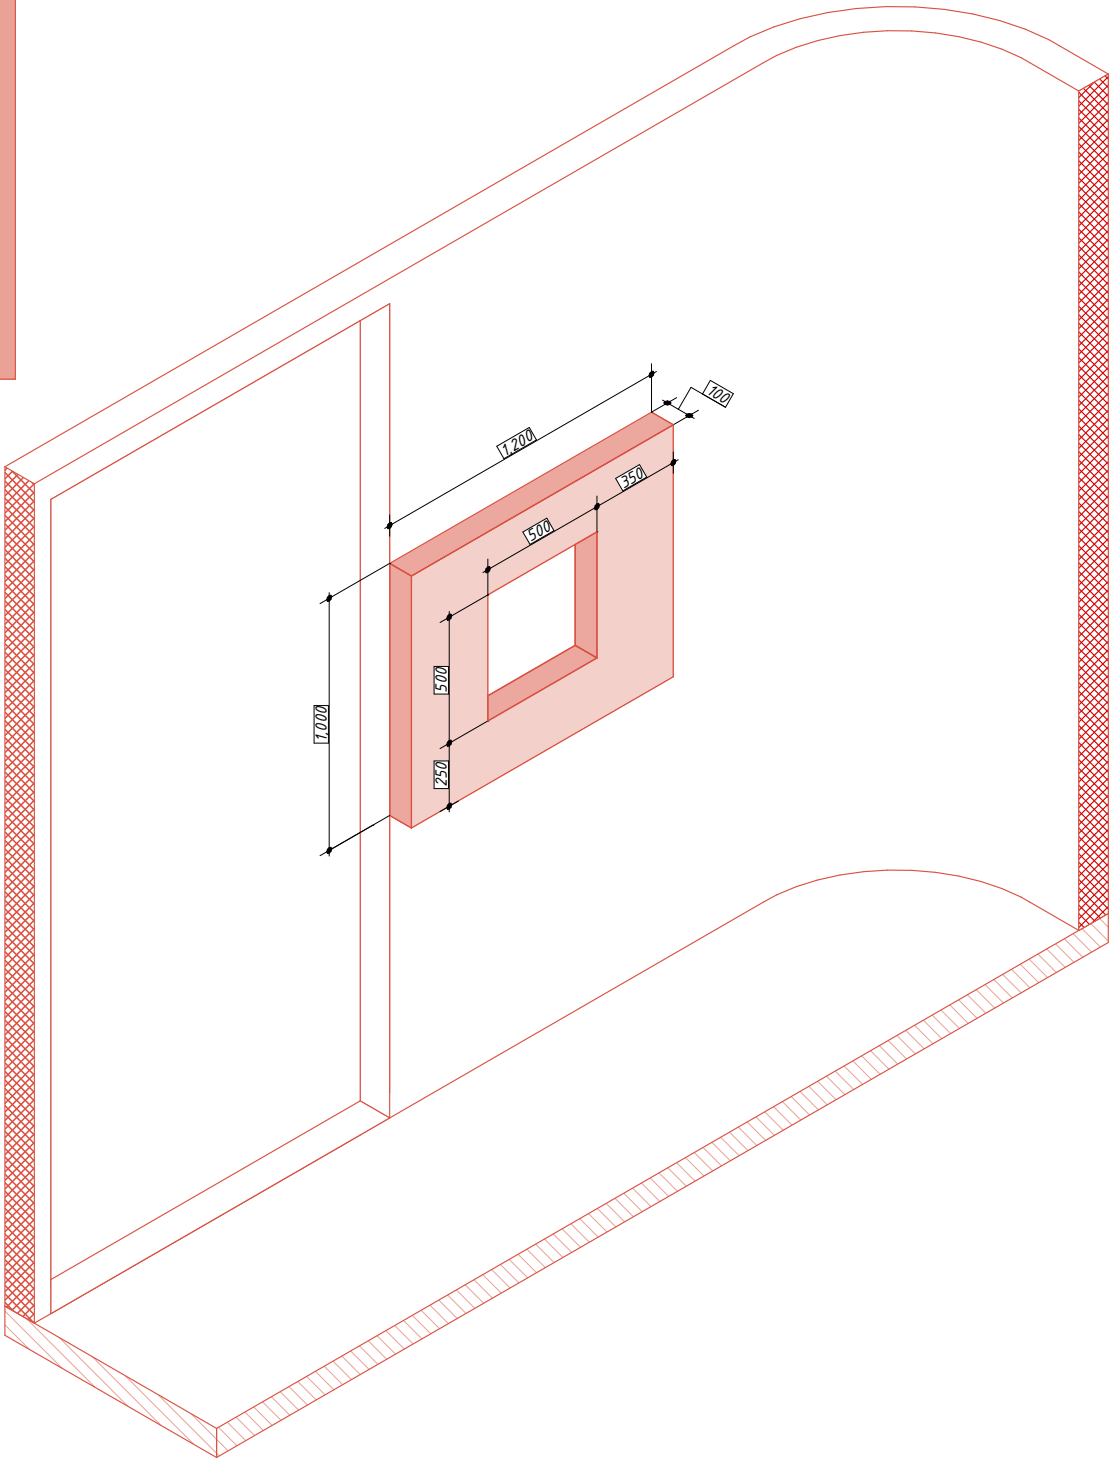

Уточнение к схеме монтажных работ
лист 06(4)

Примечания:
1. Данный лист смотреть совместно с листами 06, 06(3), 07, 09
2. Привязки профилей даны к центрам профилей

Условные обозначения
- спец.конструкции из ГКЛ не до потолка
800 - планируемые размеры (проектные)

Примечания:
1. Все размеры указаны в миллиметрах без учёта чистовой отделки
2. Допускаются отклонения в размерах до 5мм в связи с возможным отклонением стен в вертикальных и горизонтальных осях
3. Размеры уточняются во время строительно-монтажных работ, проектные размеры могут отличаться от действительных
4. Отметкой чистого пола является финишное покрытие
5. При устройстве стяжек учитывать разную толщину напольных покрытий.
6. Все прямые углы возводить под 90 градусов
7. Вид, габариты и материалы закладных определяются исполнителями
8. Все габаритные предметы необходимо внести внутрь до монтажа стен и дверных проемов
9. Все подрядчики должны проверять размеры непосредственно на объекте до начала работ. Никакие размеры не могут быть взяты с этого чертежа, как окончательные и неизменные. В случае сомнений связаться с дизайнером. Любые ошибки и упущения, изменения в ходе строительства должны быть сообщены дизайнеру

Technical drawing showing the layout of a TV cabinet (ГКЛ) and the TV line (ТВ) within a room. The drawing includes dimensions and labels:

- Room Dimensions:**
 - Top wall: 1030
 - Left wall: 1500
 - Bottom wall: 1200
- Cabinet Dimensions:**
 - Width: 2400
 - Height: 1500
- TV Line Dimensions:**
 - Width: 950
 - Height: 500
- Labels:**
 - короб ГКЛ для ТВ с учетом чистой отделки (Cabinet for TV with clean finish)
 - граница линии ТВ (TV line boundary)


Примечания:

1. Данный лист смотреть совместно с листами 06, 06(3), 07, 09
2. Привязки профилей даны к центрам профилей


	- спец.конструкции из ГЛЛ не до потолка
800	- планируемые размеры (проектные)

Примечания:

1. Все размеры указаны в миллиметрах без учёта чистовой отделки
2. Допускаются отклонения в размерах до 5мм в связи с возможным отклонением стен в вертикальных и горизонтальных осях
3. Размеры уточняются во время строительно-монтажных работ, проектные размеры могут отличаться от действительных
4. Отметкой чистого пола является финишное покрытие
5. При устройстве стяжек учитывать разную толщину напольных покрытий.
6. Все прямые углы возводить под 90 градусов
7. Вид, габариты и материалы закладных определяются исполнителями
8. Все габаритные предметы необходимо внести внутрь до монтажа стен и дверных проемов
9. Все подрядчики должны проверять размеры непосредственно на объекте до начала работ. Никакие размеры не могут быть взяты с этого чертежа, как окончательные и неизменные. В случае сомнений связаться с дизайнером. Любые ошибки и упущения, изменения в ходе строительства должны быть сообщены дизайнеру

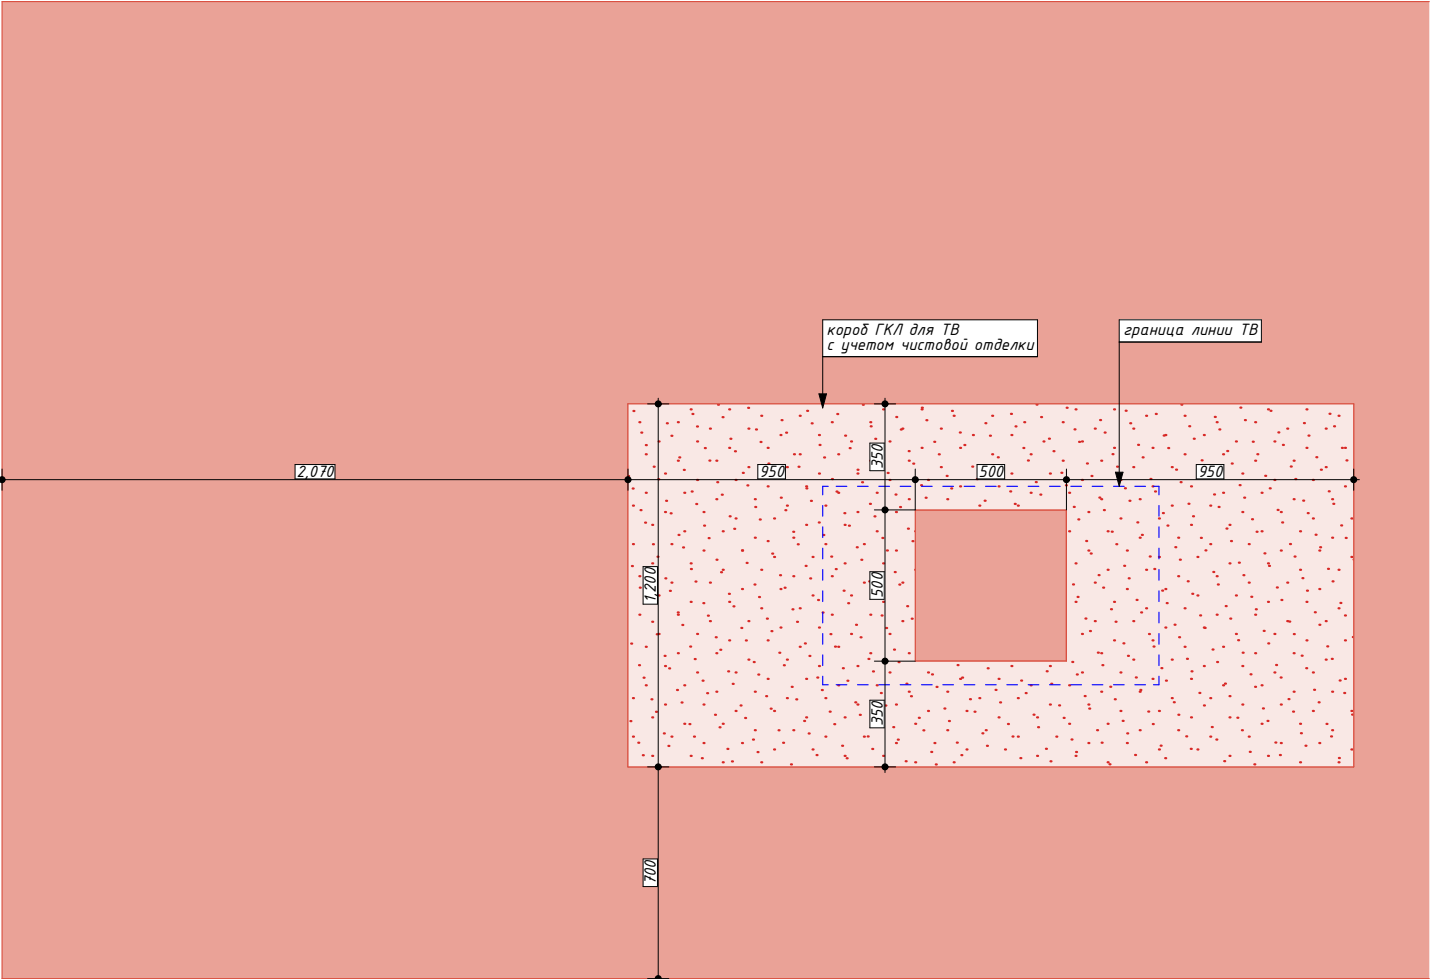

ВНИМАНИЕ: перед началом монтажа короба ГКЛ для ТВ проверить размер плитки в точности до миллиметра

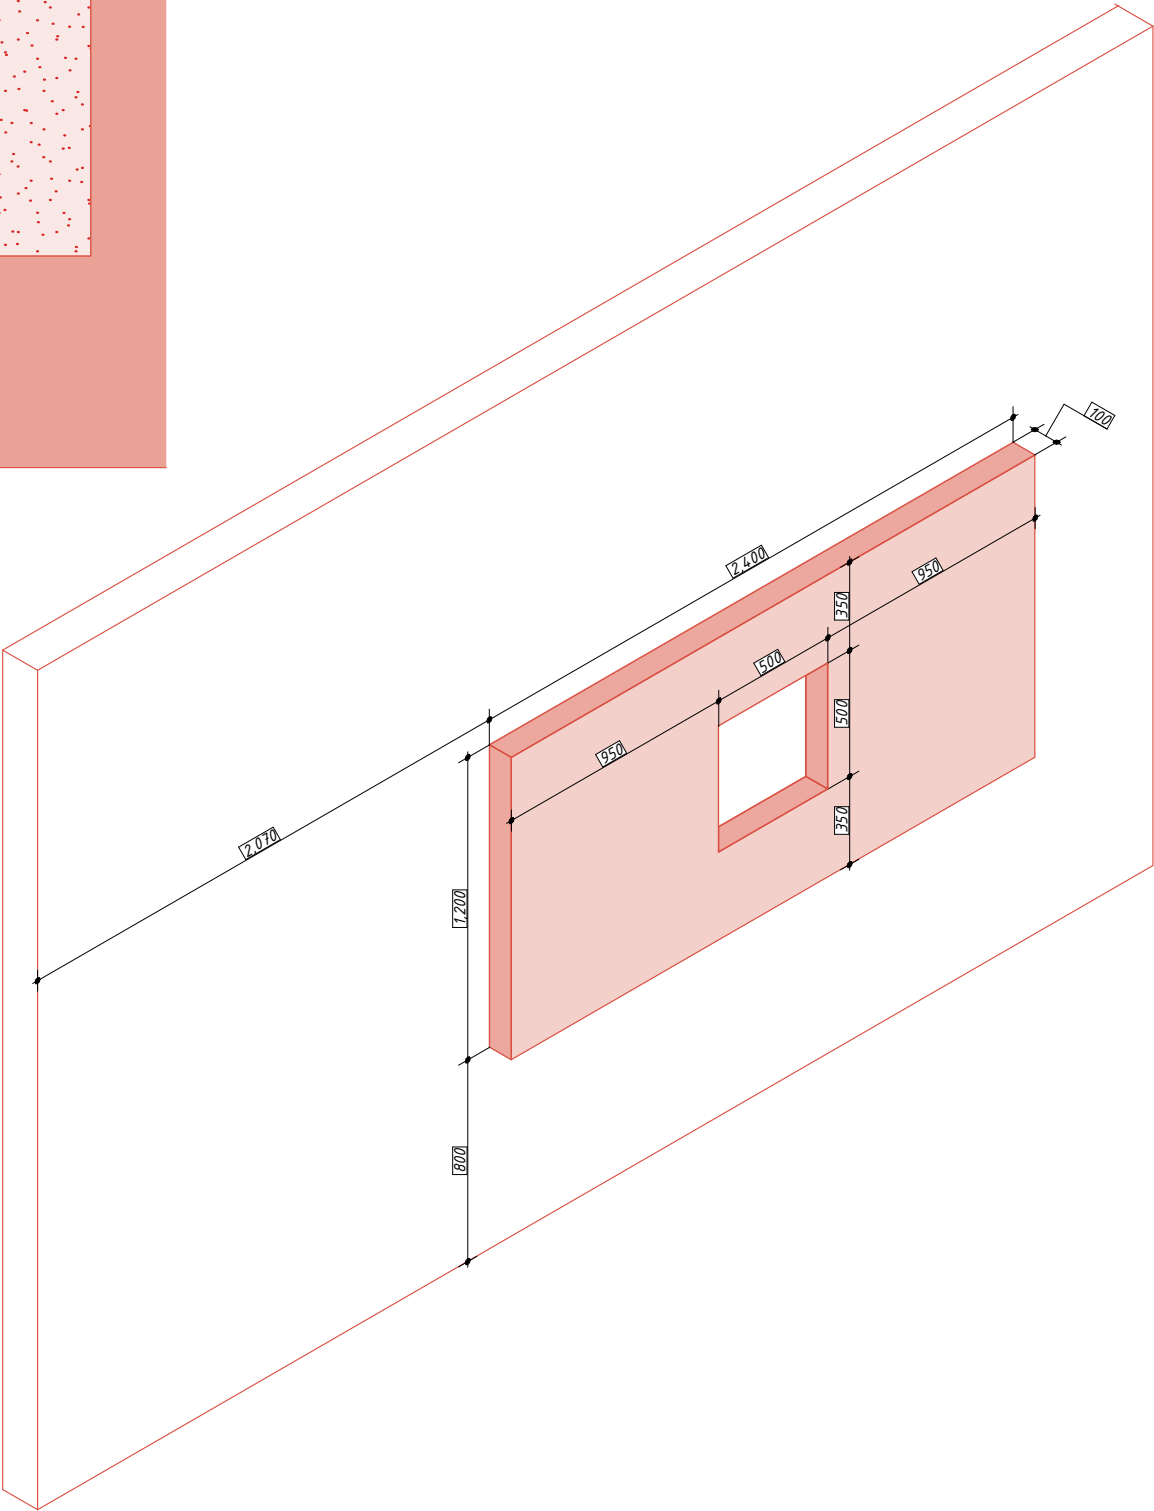


Уточнение к схеме монтажных работ
лист 06(6)


Примечания:
1. Данный лист смотреть совместно с листами 06, 06(3), 07, 09
2. Привязки профилей даны к центрам профилей

Условные обозначения
 - спец.конструкции из ГКЛ не до потолка
800 - планируемые размеры (проектные)

Примечания:
1. Все размеры указаны в миллиметрах без учёта чистовой отделки
2. Допускаются отклонения в размерах до 5мм в связи с возможным отклонением стен в вертикальных и горизонтальных осях
3. Размеры уточняются во время строительно-монтажных работ, проектные размеры могут отличаться от действительных
4. Отметкой чистого пола является финишное покрытие
5. При устройстве стяжек учитывать разную толщину напольных покрытий.
6. Все прямые углы возводить под 90 градусов
7. Вид, габариты и материалы закладных определяются исполнителями
8. Все габаритные предметы необходимо внести внутрь до монтажа стен и дверных проемов
9. Все подрядчики должны проверять размеры непосредственно на объекте до начала работ. Никакие размеры не могут быть взяты с этого чертежа, как окончательные и неизменные. В случае сомнений связаться с дизайнером. Любые ошибки и упущения, изменения в ходе строительства должны быть сообщены дизайнеру

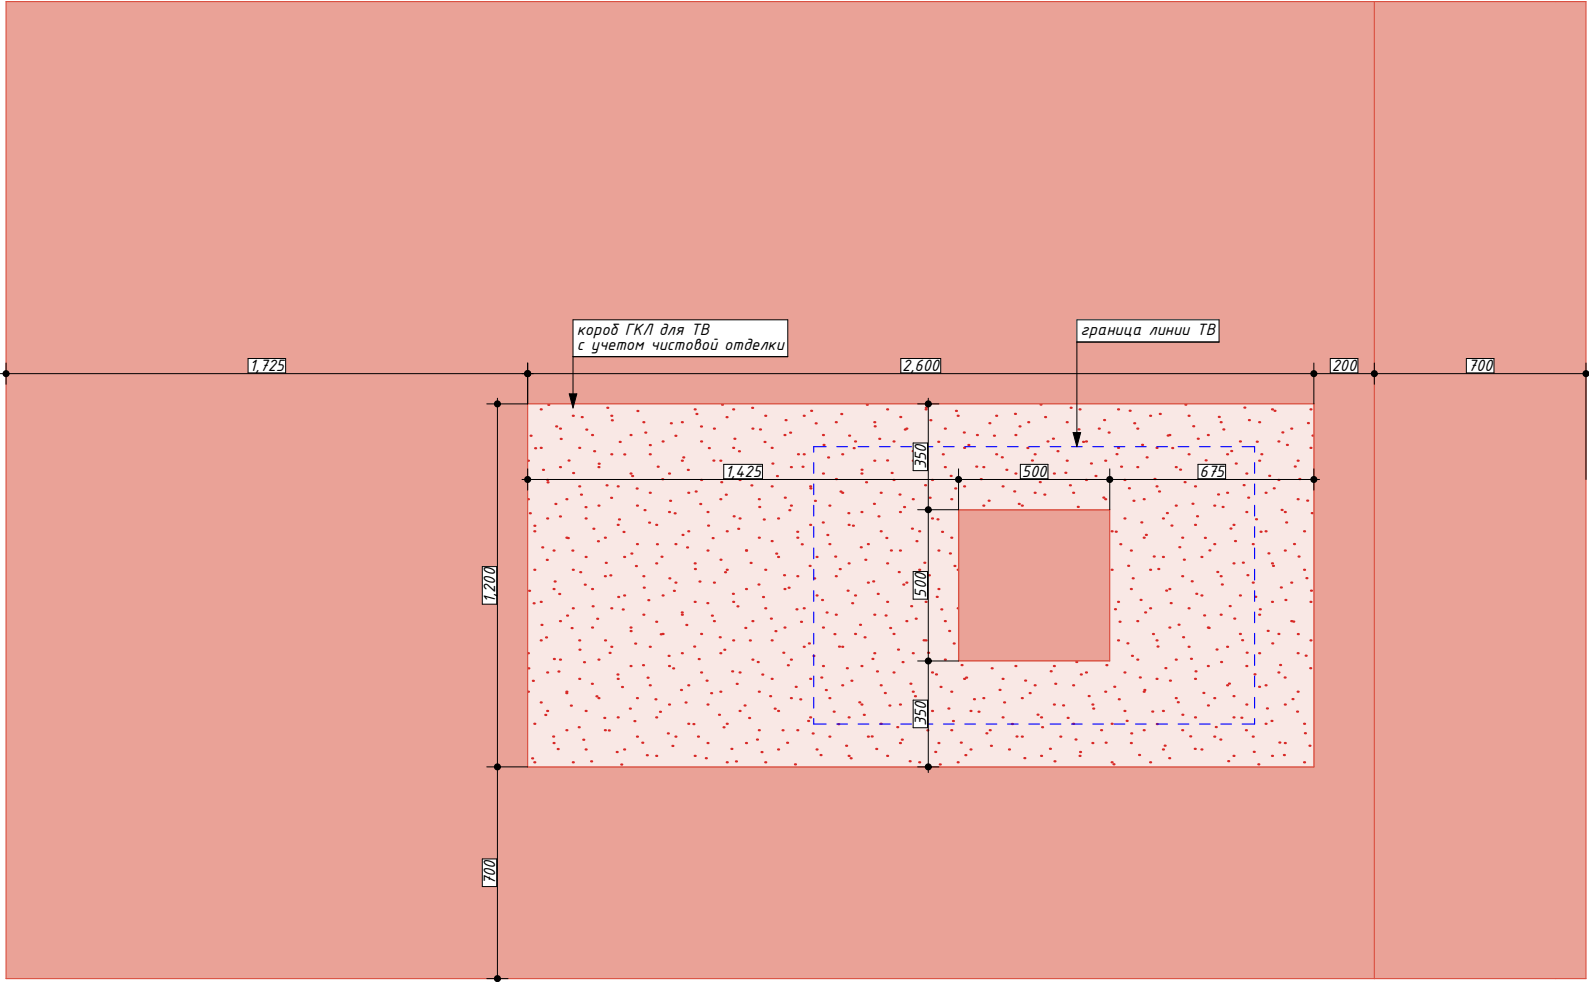

ВНИМАНИЕ: перед началом монтажа короба Г/К/Л для ТВ проверить размер плитки в точности до миллиметра

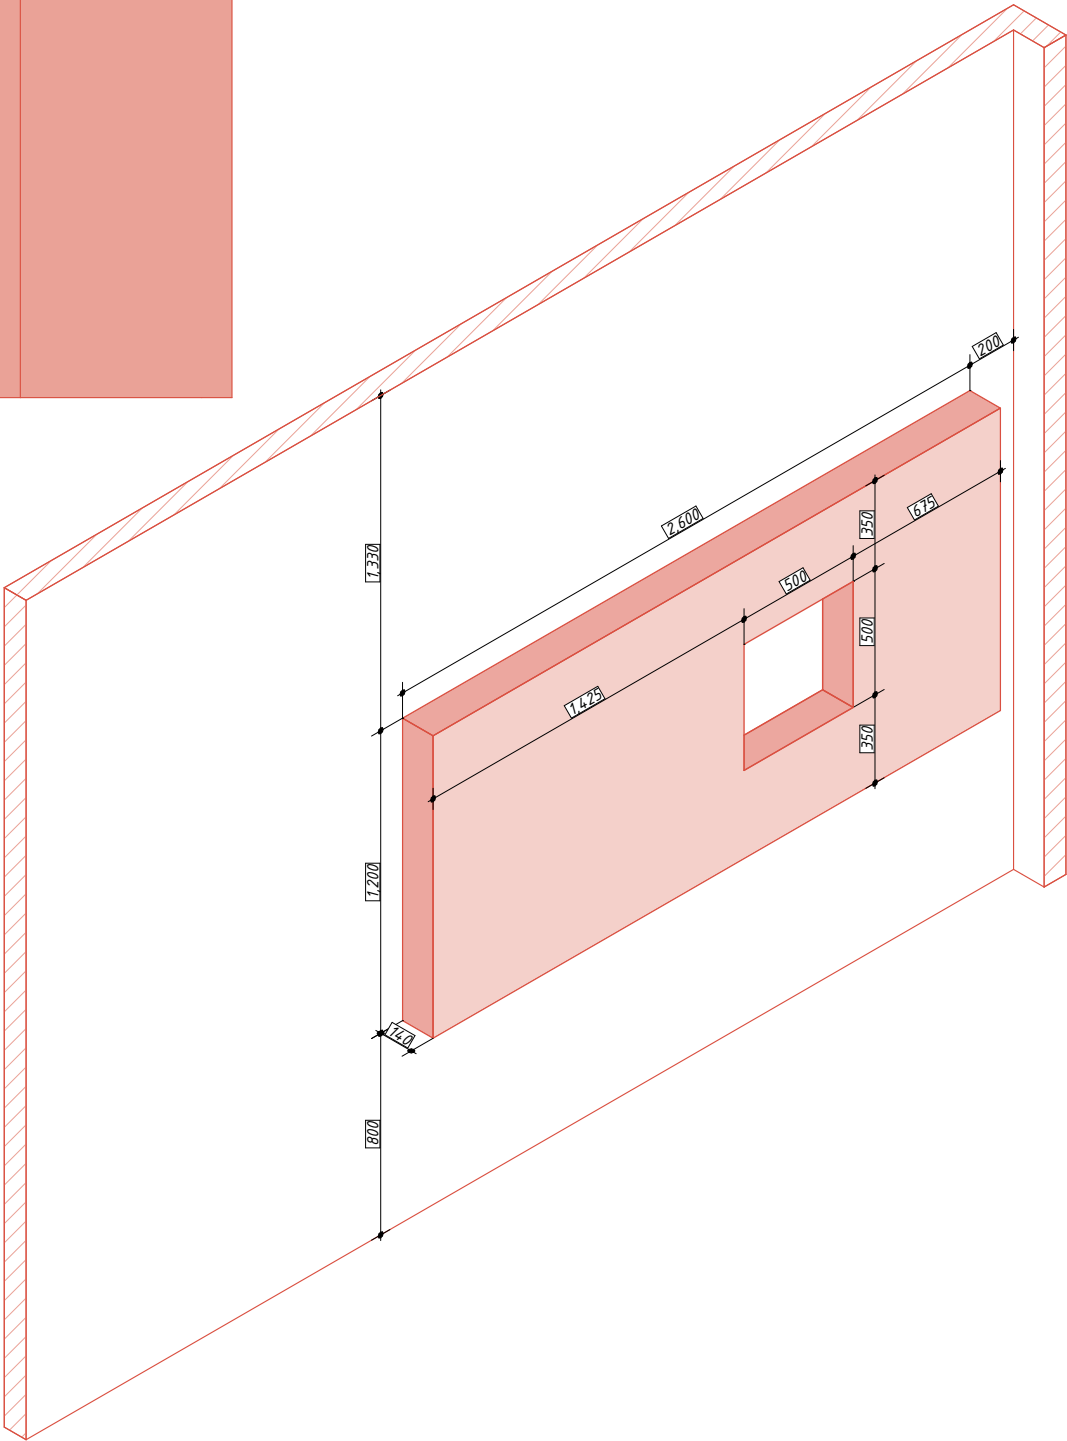

Уточнение к схеме монтажных работ
лист 06(7)

Примечания:
1. Данный лист смотреть совместно с листами 06, 06(3), 07, 09
2. Привязки профилей даны к центрам профилей

Условные обозначения

 - спец.конструкции из Г/К/Л не до потолка

800 - планируемые размеры (проектные)

Примечания:
1. Все размеры указаны в миллиметрах без учёта чистовой отделки
2. Допускаются отклонения в размерах до 5мм в связи с возможным отклонением стен в вертикальных и горизонтальных осях
3. Размеры уточняются во время строительно-монтажных работ, проектные размеры могут отличаться от действительных
4. Отметкой чистого пола является финишное покрытие
5. При устройстве стяжек учитывать разную толщину напольных покрытий.
6. Все прямые углы возводить под 90 градусов
7. Вид, габариты и материалы закладных определяются исполнителями
8. Все габаритные предметы необходимо внести внутрь до монтажа стен и дверных проемов
9. Все подрядчики должны проверять размеры непосредственно на объекте до начала работ. Никакие размеры не могут быть взяты с этого чертежа, как окончательные и неизменные. В случае сомнений связаться с дизайнером. Любые ошибки и упущения, изменения в ходе строительства должны быть сообщены дизайнеру

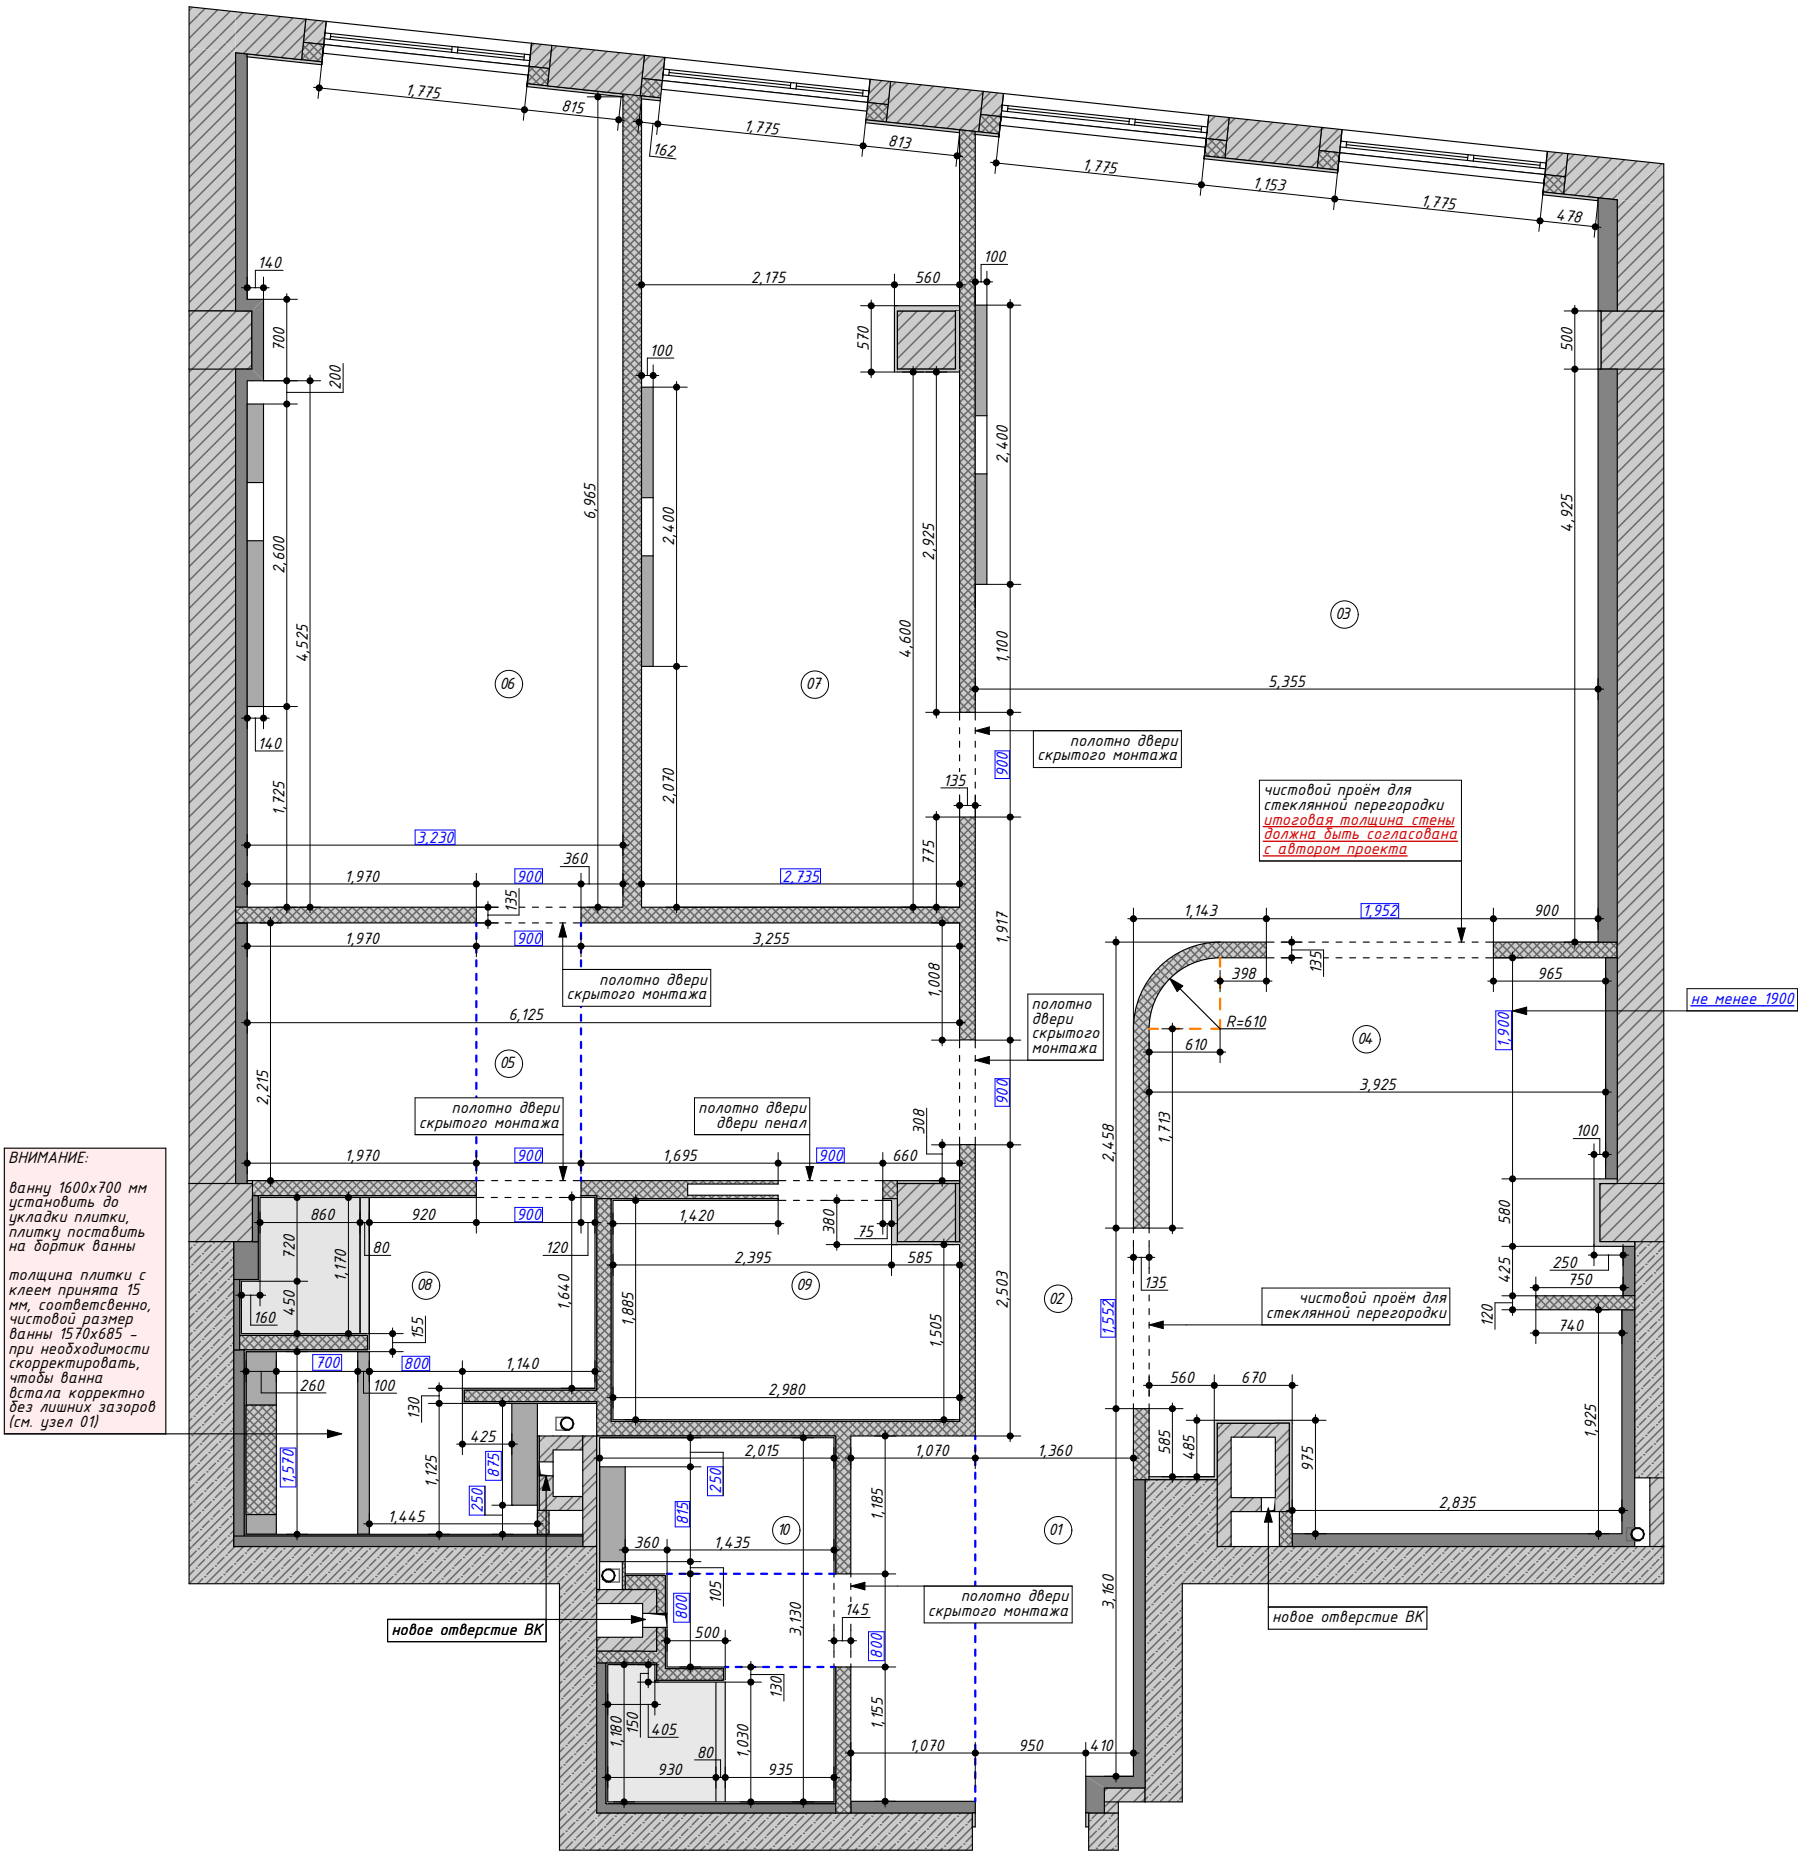



Схема после перепланировки с учётом чистовых покрытий
1:65 лист 07

Экспликация помещений		
№	Наименование	S, м2
01	Прихожая	7.64
02	Коридор	4.76
03	Гостиная	37.14
04	Кухня	18.62
05	Гардеробная	13.57
06	Мастер спальня	23.14
07	Кабинет	18.46
08	Мастер ванная	7.26
09	Хоз. блок	5.40
10	Гостевой с/у	5.41
		141.40 м²

Примечания:
1. Данный лист смотреть совместно с листами 06, 06(2), 06(3), 09
2. Н потолка = 3 330 – низшая точка высоты чернового потолка, является основной черновой высотой


- Условные обозначения
- монолит
 - кирпич
 - газоблок
 - звукоизоляция
 - ГКЛ конструкции не до потолка

Примечания:
1. Все размеры указаны в миллиметрах с учётом чистовой отделки
2. Допускаются отклонения в размерах до 5мм в связи с возможным отклонением стен в вертикальных и горизонтальных осях
3. Размеры уточняются во время строительно-монтажных работ, проектные размеры могут отличаться от действительных
4. Отметкой чистого пола является финишное покрытие
5. При устройстве стяжек учитывать разную толщину напольных покрытий.
6. Все габаритные предметы необходимо внести внутрь до монтажа стен и дверных проёмов
7. Все подрядчики должны проверять размеры непосредственно на объекте до начала работ. Никакие размеры не могут быть взяты с этого чертежа, как окончательные и неизменные. В случае сомнений связаться с дизайнером. Любые ошибки и упущения, изменения в ходе строительства должны быть сообщены дизайнеру

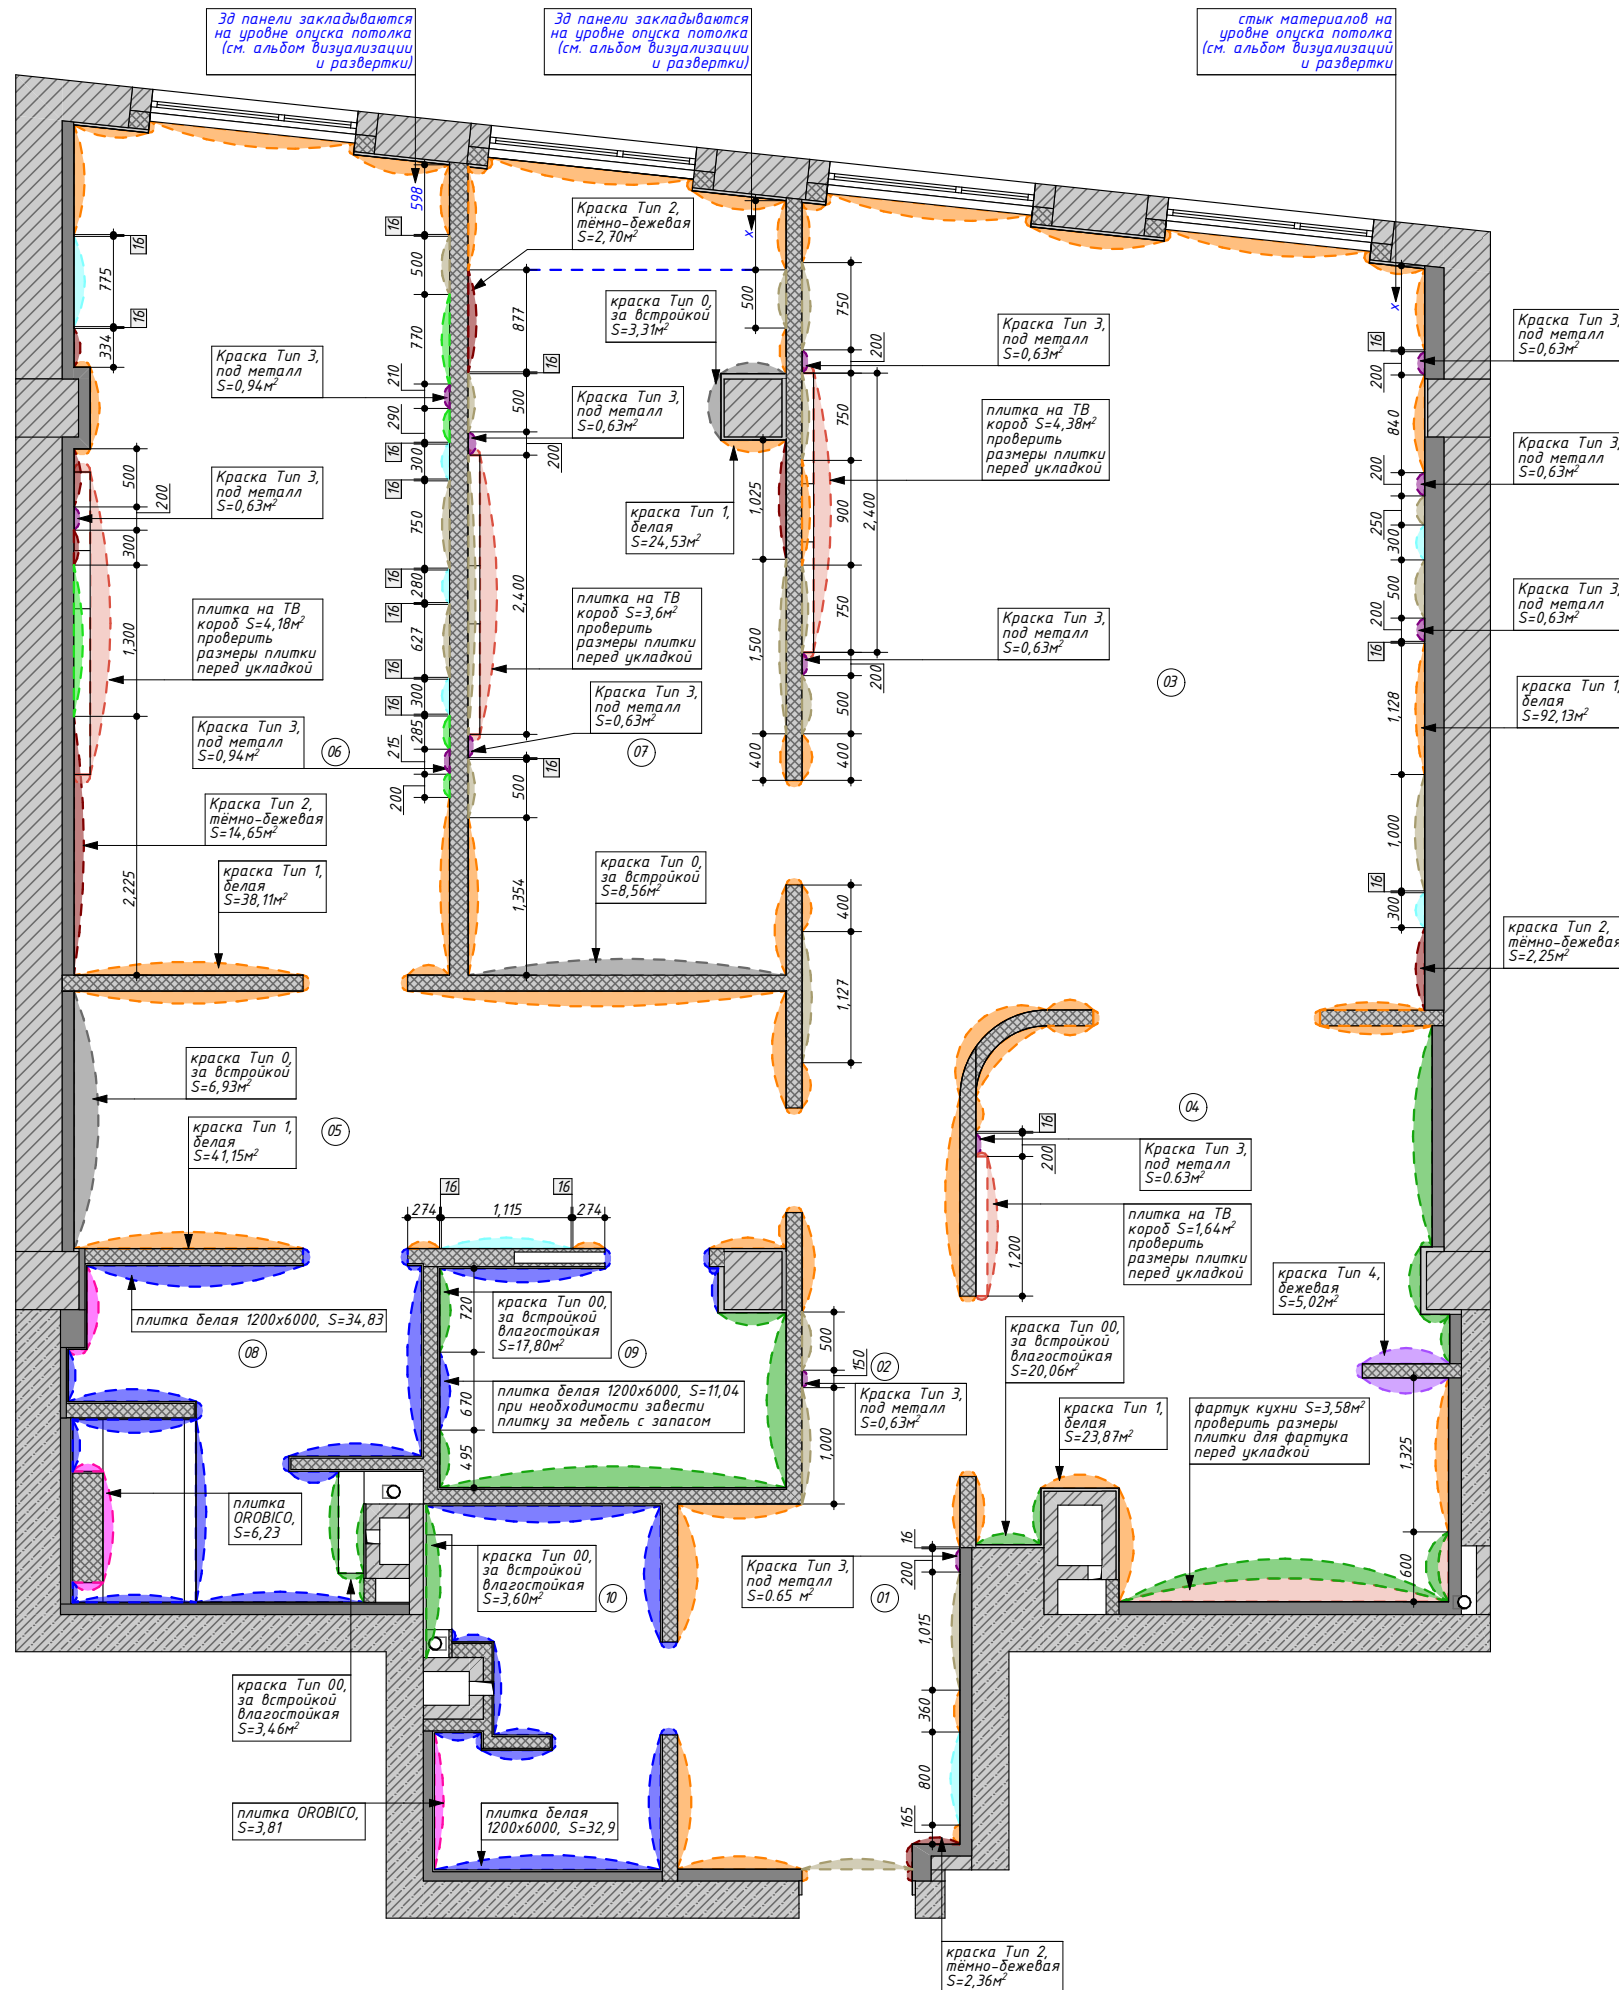

- Условные обозначения
- плитка основная
итог по всей квартире (пол,
стены): 71,02м²
 - плитка акцентная (OROBICO)
итог по всей квартире (пол,
стены): 34,54м²
 - плитка на ТВ короба и
фартук кухни (Estima Oceanmist)
итог по всей квартире: 17,38м²
 - краска, Тип 0 за встройкой
итог по всей квартире
(стены): 15,45м²
 - краска, Тип 00 за встройкой
влажностойкая
итог по всей квартире (стены):
44,92м²
 - краска, Тип 1 белая
итог по всей квартире
(стены): 219,79м²
 - краска, Тип 2 темно-бежевая
итог по всей квартире
(стены): 21,96м²
 - краска, Тип 3, под металл
итог по всей квартире
(стены): 6,93м²
 - краска, Тип4, бежевая
итог по всей квартире
(стены): 5,02м²
 - 3D панель «Рейки» W111 BAR
итог весь: 122 штуки
 - зеркальная
панель
 - деревянные
вставки
 - профиль со светодиодной
лентой
итог по стенам всей
квартиры и в потолке на
кухне по линии вентиляхты
77955мм

Схема отделки стен 1:65 лист 08		
Экспликация помещений		
№	Наименование	S, м2
01	Прихожая	7.64
02	Коридор	4.76
03	Гостиная	37.14
04	Кухня	18.62
05	Гардеробная	13.57
06	Мастер спальня	23.14
07	Кабинет	18.46
08	Мастер ванная	7.26
09	Хоз. блок	5.40
10	Гостевой с/у	5.41
		141.40 м²
Примечания: 1. Данный лист смотреть совместно с развертками и листом 09 2. Расход материала рассчитан без запаса; S краски для откосов дана приближительная 3. Толщину отделки стен уточнить после выбора отделочных материалов 4. Все откосы оштукатурить и покрасить в цвет стен 5. Потолок выкрашен в цвет стены (использована единая краска)		
Примечания: 1. Все размеры указаны в миллиметрах с учётом чистой отделки 2. Допускаются отклонения в размерах до 5мм в связи с возможным отклонением стен в вертикальных и горизонтальных осях 3. Размеры уточняются во время строительно-монтажных работ, проектные размеры могут отличаться от действительных 4. Отметкой чистого пола является финишное покрытие 5. При устройстве стяжек учитывать разную толщину напольных покрытий. 6. Все прямые углы возводить под 90 градусов 7. Вид, габариты и материалы закладных определяются исполнителями 8. Все габаритные предметы необходимо внести внутрь до монтажа стен и дверных проемов 9. Все подрядчики должны проверять размеры непосредственно на объекте до начала работ. Никакие размеры не могут быть взяты с этого чертежа, как окончательные и неизменные. В случае сомнений связаться с дизайнером Лилией Лиликиной и Ириной Ириной		

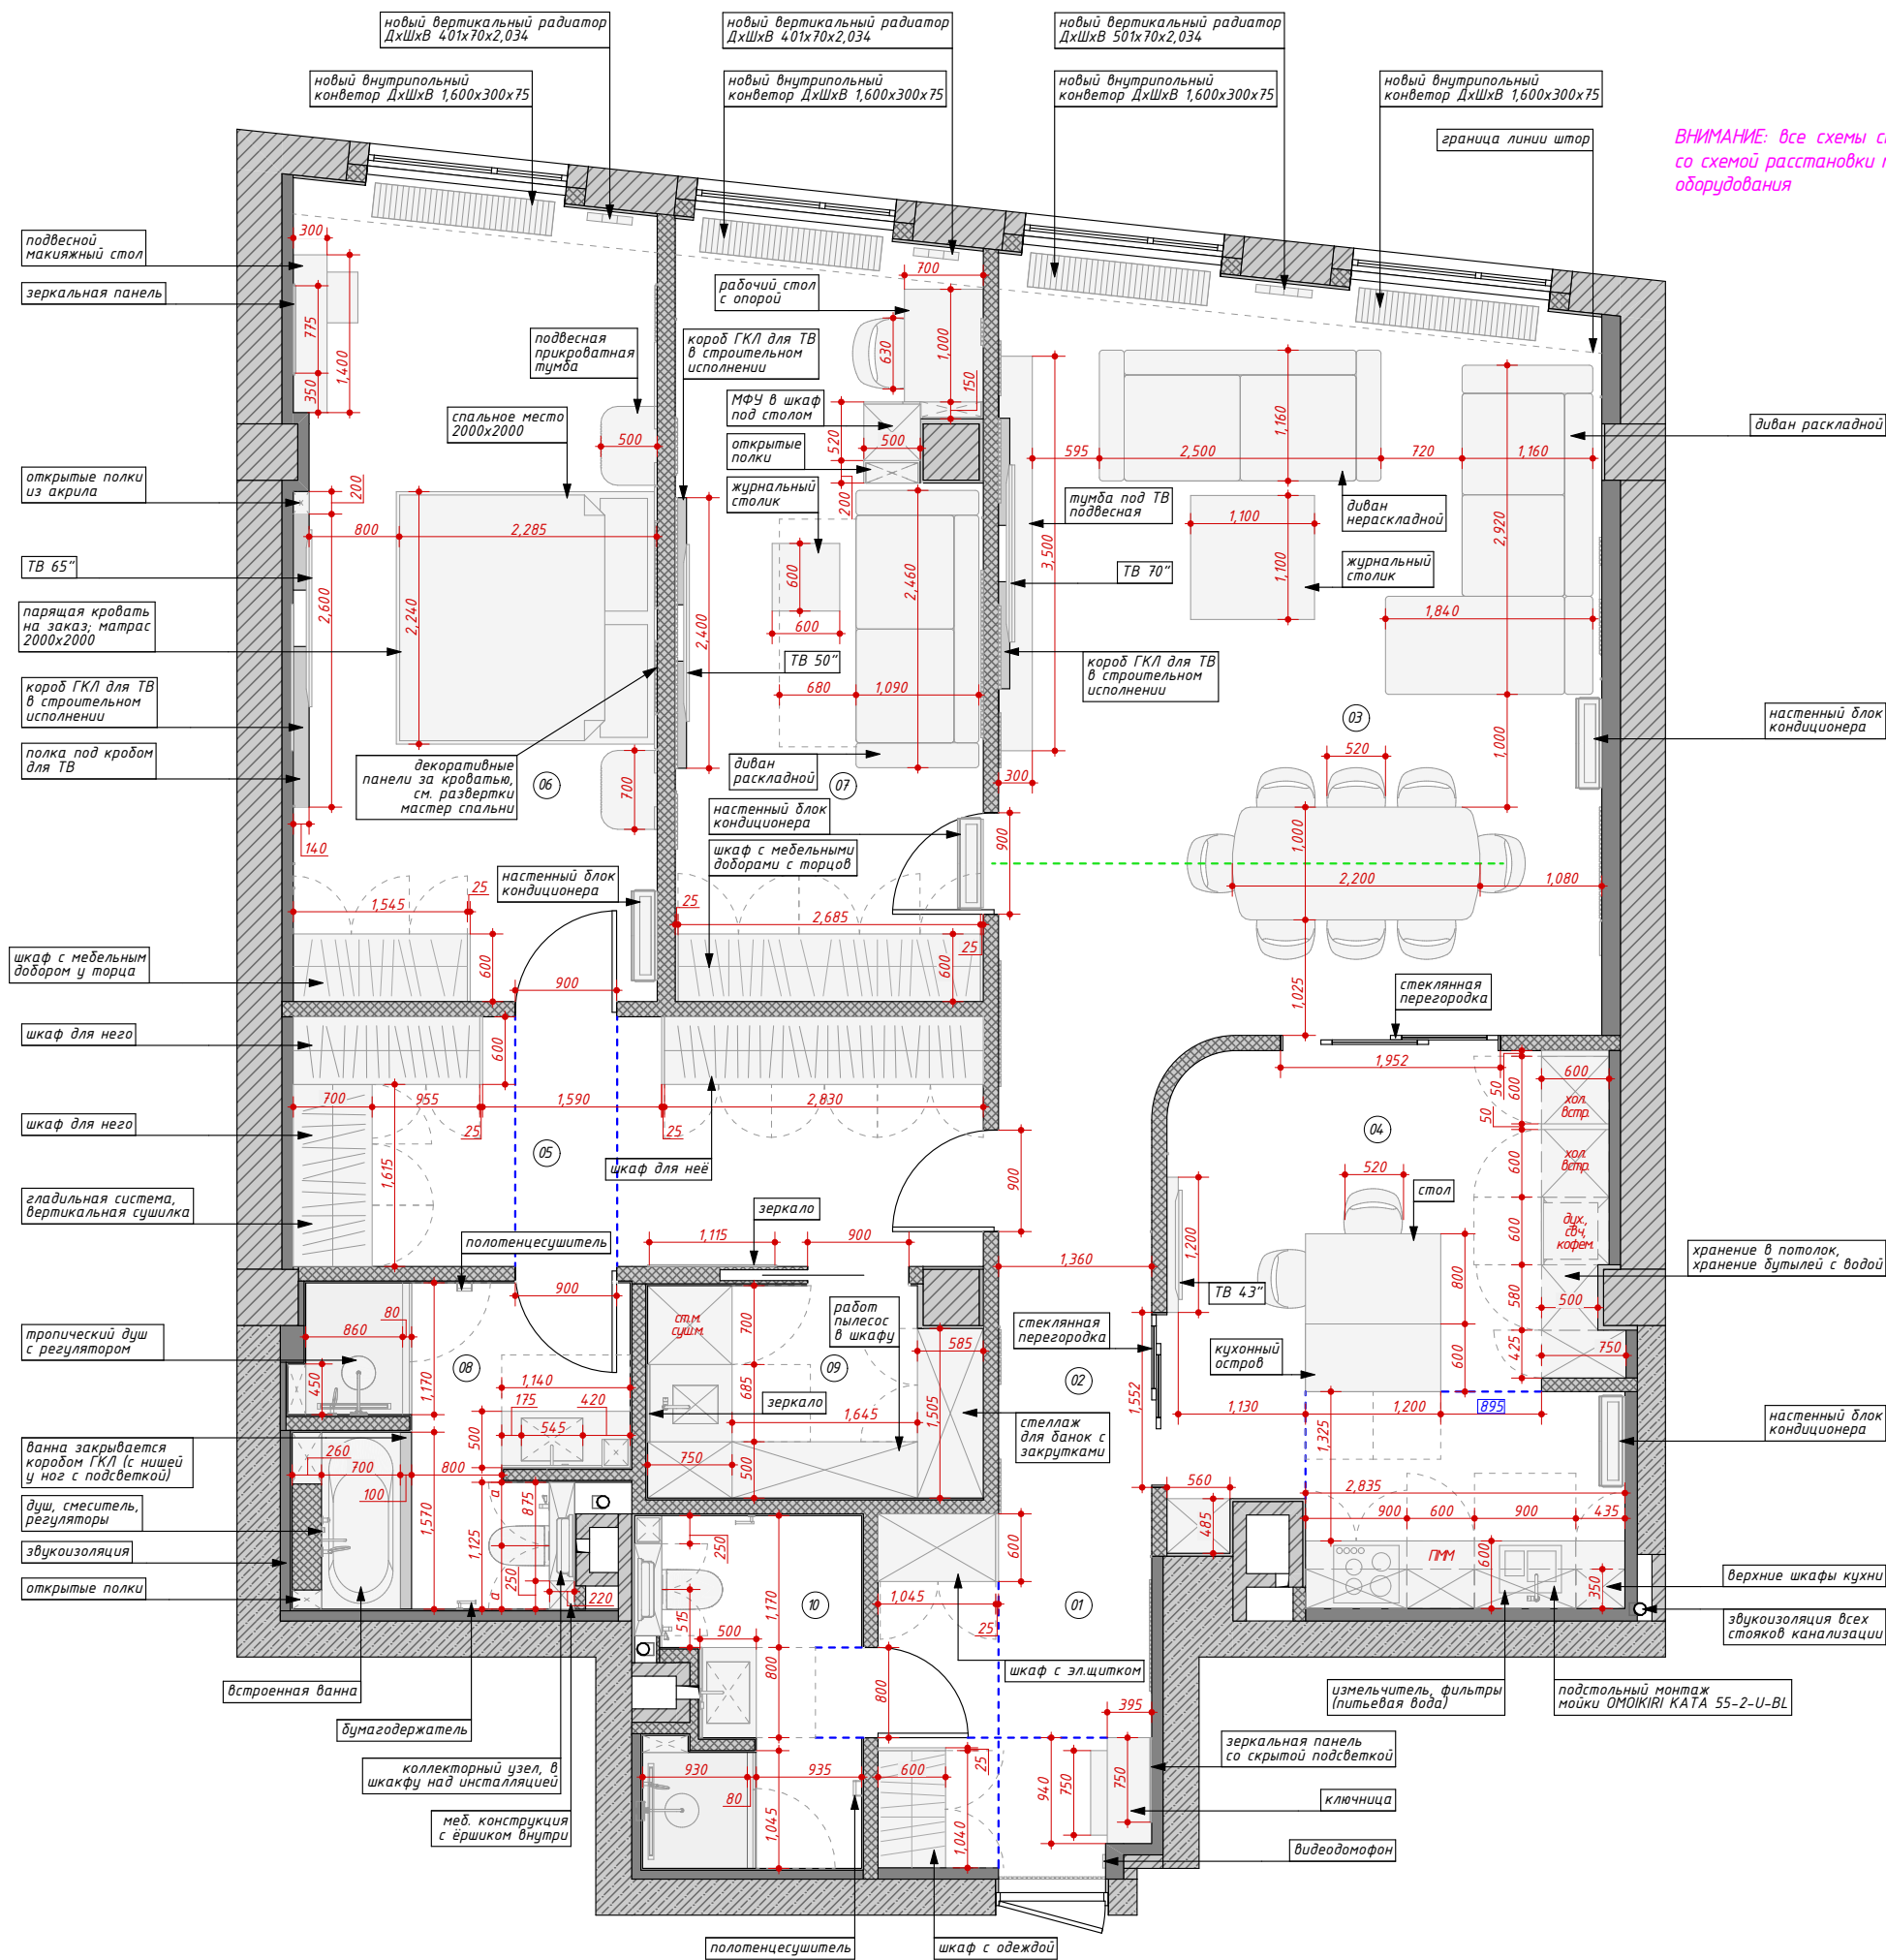


ВНИМАНИЕ: все схемы смотреть со схемой расстановки мебели и оборудования

Схема расстановки мебели и оборудования
1:65 лист 09

Экспликация помещений		
№	Наименование	S, м2
01	Прихожая	7.64
02	Коридор	4.76
03	Гостиная	37.14
04	Кухня	18.62
05	Гардеробная	13.57
06	Мастер спальня	23.14
07	Кабинет	18.46
08	Мастер ванная	7.26
09	Хоз. блок	5.40
10	Гостевой с/у	5.41
		141.40 м²

Примечания:
1. Заказ мебели и мебельных конструкций производить только после замеров производителя мебели, получения от него технических чертежей и рекомендаций по установке
2. Данный лист смотреть совместно с листами 08(2), 08(3), 09 и альбомом индивидуальных изделий
3. Возможность разворота тройников фановых труб согласована со строителями (при необходимости развернуть)
4. В кухне сначала сделать проект, потом проверить электрику и подводы воды. Выполнять только после согласования с производителем кухонной мебели
5. Размеры даны не для изготовления узлов и мебели, требуется фактический замер после чистовой отделки

Примечания:
1. Все размеры указаны в миллиметрах с учётом чистовой отделки
2. Допускаются отклонения в размерах до 5мм в связи с возможным отклонением стен в вертикальных и горизонтальных осях
3. Размеры уточняются во время строительно-монтажных работ, проектные размеры могут отличаться от действительных
4. Отметкой чистого пола является финишное покрытие
5. При устройстве стяжек учитывать разную толщину напольных покрытий.
6. Все габаритные предметы необходимо внести внутрь до монтажа стен и дверных проёмов
7. Все подрядчики должны проверять размеры непосредственно на объекте до начала работ. Никакие размеры не могут быть взяты с этого чертежа, как окончательные и неизменные. В случае сомнений связаться с дизайнером. Любые ошибки и упущения, изменения в ходе строительства должны быть сообщены дизайнеру

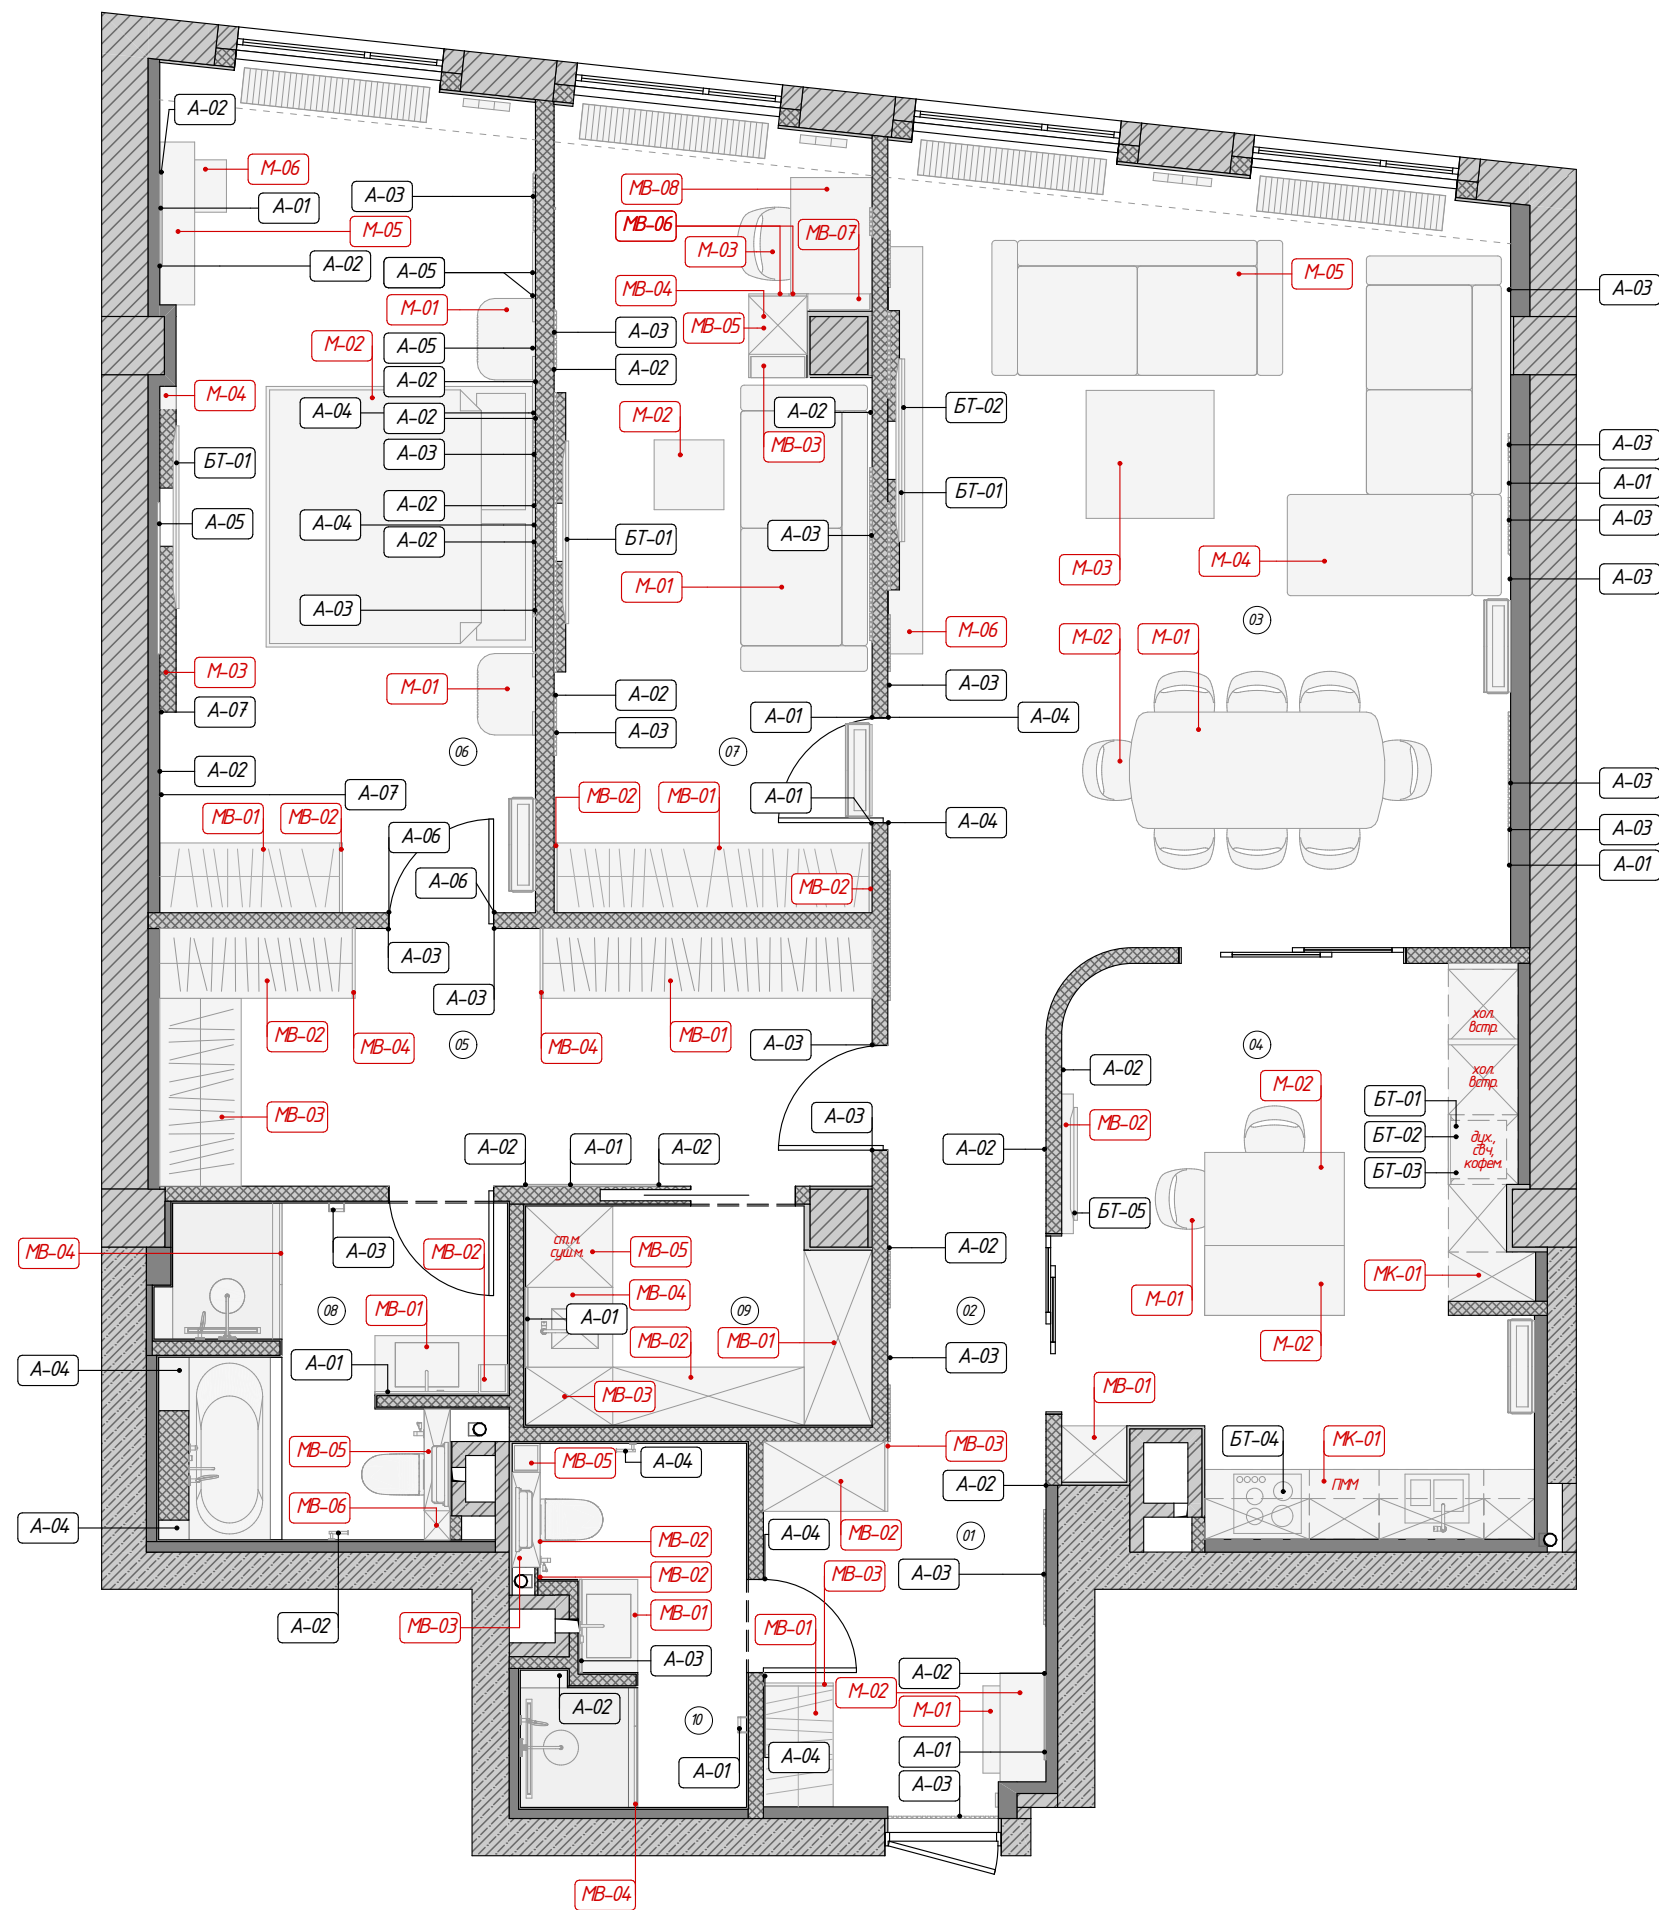

Ведомость покупной мебели:

01 прихожая:
пуф (1 штука)
производитель: MEBELFORM
артикул: GRASS 80см



03 гостиная:
стол (1 штука)
производитель: LAOSTA
артикул: 614M04358/614M05555
размер: 1000x2200



стулья (8 штук)
производитель: RADUGA STILEI
артикул: RsDC111071C



журнальный стол (1 штука)
производитель: MOBILICASA
артикул: MAP060



04 кухня:
стол (1 штука)
производитель: ТОК
артикул: твикс 2



стулья (2 штуки)
производитель: RADUGA STILEI
артикул: RsDC111071C



06 мастер спмьяня:
пуф
производитель: MEBELFORM
артикул: GRASS 80см



07 кабинет:
диван
производитель: ESTETICA
артикул: DOMINO
размер: 2460x1090



стул



журнальный стол:
производитель: MOBILICASA
артикул: MAP062



Схема расстановки мебели и
оборудования (маркировка)
1:65 лист 09(2)

Экспликация помещений

№	Наименование	S, м2
01	Прихожая	7.64
02	Коридор	4.76
03	Гостиная	37.14
04	Кухня	18.62
05	Гардеробная	13.57
06	Мастер спальня	23.14
07	Кабинет	18.46
08	Мастер ванная	7.26
09	Хоз. блок	5.40
10	Гостевой с/у	5.41
		141.40 м²

Примечания:
1. Данный лист смотреть совместно с
листами 09, 09(2), 09(4), 09(5) и альбомом
индивидуальных изделий

Условные обозначения

- M-01 - маркировка
отдельностоящей мебели
- BM-01 - маркировка
встроенной мебели
- MK-01 - маркировка кухонной
мебели
- A-01 - маркировка аксессуаров
- BT-01 - маркировка бытовой
техники

Примечания:

- Все размеры указаны в
миллиметрах с учётом чистовой
отделки
- Допускаются отклонения в
размерах до 5мм в связи с
возможным отклонением стен в
вертикальных и горизонтальных осях
- Размеры уточняются во время
строительно-монтажных работ,
проектные размеры могут
отличаться от действительных
- Отметкой чистого пола является
финишное покрытие
- При устройстве стяжек учитывать
разную толщину напольных
покрытий.
- Все габаритные предметы
необходимо внести внутрь до
монтажа стен и дверных проёмов
- Все подрядчики должны проверять
размеры непосредственно на объекте
до начала работ. Никакие размеры
не могут быть взяты с этого
чертежа, как окончательные и
неизменные. В случае сомнений
связаться с дизайнером. Любые
ошибки и упущения в ходе
строительства должны быть
сообщены дизайнеру

Ведомость Мебели и Оборудования									
Номер помещения	Номер на плане	Наименование	Характеристики	Кол-во	Номер помещения	Номер на плане	Наименование	Характеристики	Кол-во
01, Прихожая						M-02	стол	покупная позиция	1
	A-01	зеркало	на заказ	1		MB-01	встроенный шкаф	на заказ	1
	A-02	встраиваемый профиль с подсветкой	покупная позиция	2		MB-02	мебельный добор	покупная позиция	1
	A-03	3D панель Огас "Рейки" W111 BAR	покупная позиция	12		MK-01	мебель кухни	на заказ	17
	A-04	встр. профиль у двери	покупная позиция	2	05, Гардеробная				
	M-01	пуф	покупная позиция	1		A-01	зеркало	на заказ	1
	M-02	ключница	на заказ	1		A-02	встраиваемый профиль с подсветкой	покупная позиция	2
	MB-01	встроенный шкаф	на заказ	1		A-03	встр. профиль у двери	покупная позиция	4
	MB-02	встроенный шкаф	на заказ	1		A-04	встр. профиль у двери	покупная позиция	2
	MB-03	мебельный добор	на заказ	2		MB-01	встроенный шкаф	на заказ	1
02, Коридор						MB-02	встроенный шкаф	на заказ	1
	A-02	встраиваемый профиль с подсветкой	покупная позиция	2		MB-03	встроенный шкаф	на заказ	1
	A-03	3D панель Огас "Рейки" W111 BAR	покупная позиция	8		MB-04	мебельный добор	на заказ	2
	A-04	встр. профиль у двери	покупная позиция	2	06, Мастер спальня				
03, Гостиная						A-01	зеркало	покупная позиция	1
	A-01	зеркальная вставка	на заказ	2		A-02	встраиваемый профиль с подсветкой	покупная позиция	10
	A-03	3D панель Огас "Рейки" W111 BAR	покупная позиция	44		A-03	3D панель Огас "Рейки" W111 BAR	покупная позиция	16
	A-03	встраиваемый профиль с подсветкой	покупная позиция	3		A-04	зеркальная вставка	на заказ	3
	A-04	встр. профиль у двери	покупная позиция	2		A-05	деревянная вставка	на заказ	6
	БТ-01	телевизор 70"	покупная позиция	1		A-06	встр. профиль у двери	покупная позиция	2
	БТ-02	саундбар	покупная позиция	1		A-07	встраиваемый профиль разделительный	покупная позиция	2
	M-01	стол обеденный	покупная позиция	1		БТ-01	телевизор 70"	имеется у заказчика	1
	M-02	стул	покупная позиция	8		M-01	тумба прикроватная	на заказ	2
	M-03	стол журнальный	покупная позиция	1		M-02	кровать	на заказ	1
	M-04	диван раскладной	на заказ	1		M-03	полка под телевизор	на заказ	1
	M-05	диван раскладной	на заказ	1		M-04	полка акриловая	на заказ	3
	M-06	тумба под телевизор	на заказ	1		M-05	макияжный стол	на заказ	1
04, Кухня						M-06	пуф	покупная позиция	1
	A-02	встраиваемый профиль с подсветкой	покупная позиция	1		MB-01	встроенный шкаф	на заказ	1
	БТ-01	СВЧ встр.	покупная позиция	1		MB-02	мебельный добор	на заказ	1
	БТ-02	духовой шкаф встр.	покупная позиция	1	07, Кабинет				
	БТ-03	кофемашина встр.	покупная позиция	1		A-01	встр. профиль у двери	покупная позиция	2
	БТ-04	варочная панель	покупная позиция	1		A-02	встраиваемый профиль с подсветкой	покупная позиция	4
	БТ-05	телевизор 43"	покупная позиция	1		A-03	3D панель Огас "Рейки" W111 BAR	покупная позиция	42
	M-01	стул	покупная позиция	2		БТ-01	телевизор 50"	покупная позиция	1
	M-02	кухонный остров	на заказ	1		M-01	диван раскладной	покупная позиция	1


Ведомость мебели и оборудования
лист 09(3)

Примечания:
1. Данный лист смотреть совместно с листами 09, 09(2), 09(3), 09(5) и альбомом индивидуальных изделий

Ведомость Мебели и Оборудования									
Номер помещения	Номер на плане	Наименование	Характеристики	Кол-во	Номер помещения	Номер на плане	Наименование	Характеристики	Кол-во
	M-02	стол журнальный	покупная позиция	1		MB-04	стеклянная раздвижная перегородка для душевой	на заказ	1
	M-03	кресло компьютерное	покупная позиция	1			MB-05	мебельная конструкция с ёршиком внутри	на заказ
	MB-01	встроенный шкаф	на заказ	1					
	MB-02	мебельный добор	на заказ	2					
	MB-03	шкаф с открытыми полками	на заказ	1					
	MB-04	шкаф	на заказ	1					
	MB-05	шкаф	на заказ	1					
	MB-06	фальшпанель	на заказ	2					
	MB-07	шкаф с открытыми полками	на заказ	1					
	MB-08	стол рабочий	на заказ	1					
08, Мастер-ванная									
	A-01	зеркало	покупная позиция	1					
	A-02	бумагодержатель подвесной	покупная позиция	1					
	A-03	полотенцесушитель электрический	покупная позиция	1					
	A-04	полка акриловая	на заказ	10					
	MB-01	тумба под раковиной	на заказ	1					
	MB-02	шкаф с открытыми полками	на заказ	1					
	MB-04	стеклянная раздвижная перегородка для душевой	на заказ	1					
	MB-05	шкаф над инсталляцией	на заказ	1					
	MB-06	мебельная конструкция с ёршиком внутри	на заказ	1					
09, Хоз.блок									
	A-01	зеркало	на заказ	1					
	MB-01	встроенный шкаф	на заказ	1					
	MB-02	встроенный шкаф	на заказ	1					
	MB-03	встроенный шкаф	на заказ	1					
	MB-04	тумба под мойку	на заказ	1					
	MB-05	шкаф для ст. и суш. м.	на заказ	1					
10, Гостевой с/у									
	A-01	полотенцесушитель электрический	покупная позиция	1					
	A-02	полка	на заказ	3					
	A-03	зеркало	на заказ	1					
	A-04	бумагодержатель подвесной	покупная позиция	1					
	MB-01	тумба под раковиной	покупная позиция	1					
	MB-02	фальшпанель	на заказ	2					
	MB-03	шкаф над инсталляцией	на заказ	1					

Ведомость мебели и оборудования
лист 09(4)

Примечания:
1. Данный лист смотреть совместно с листами 09, 09(2), 09(3), 09(4) и альбомом индивидуальных изделий

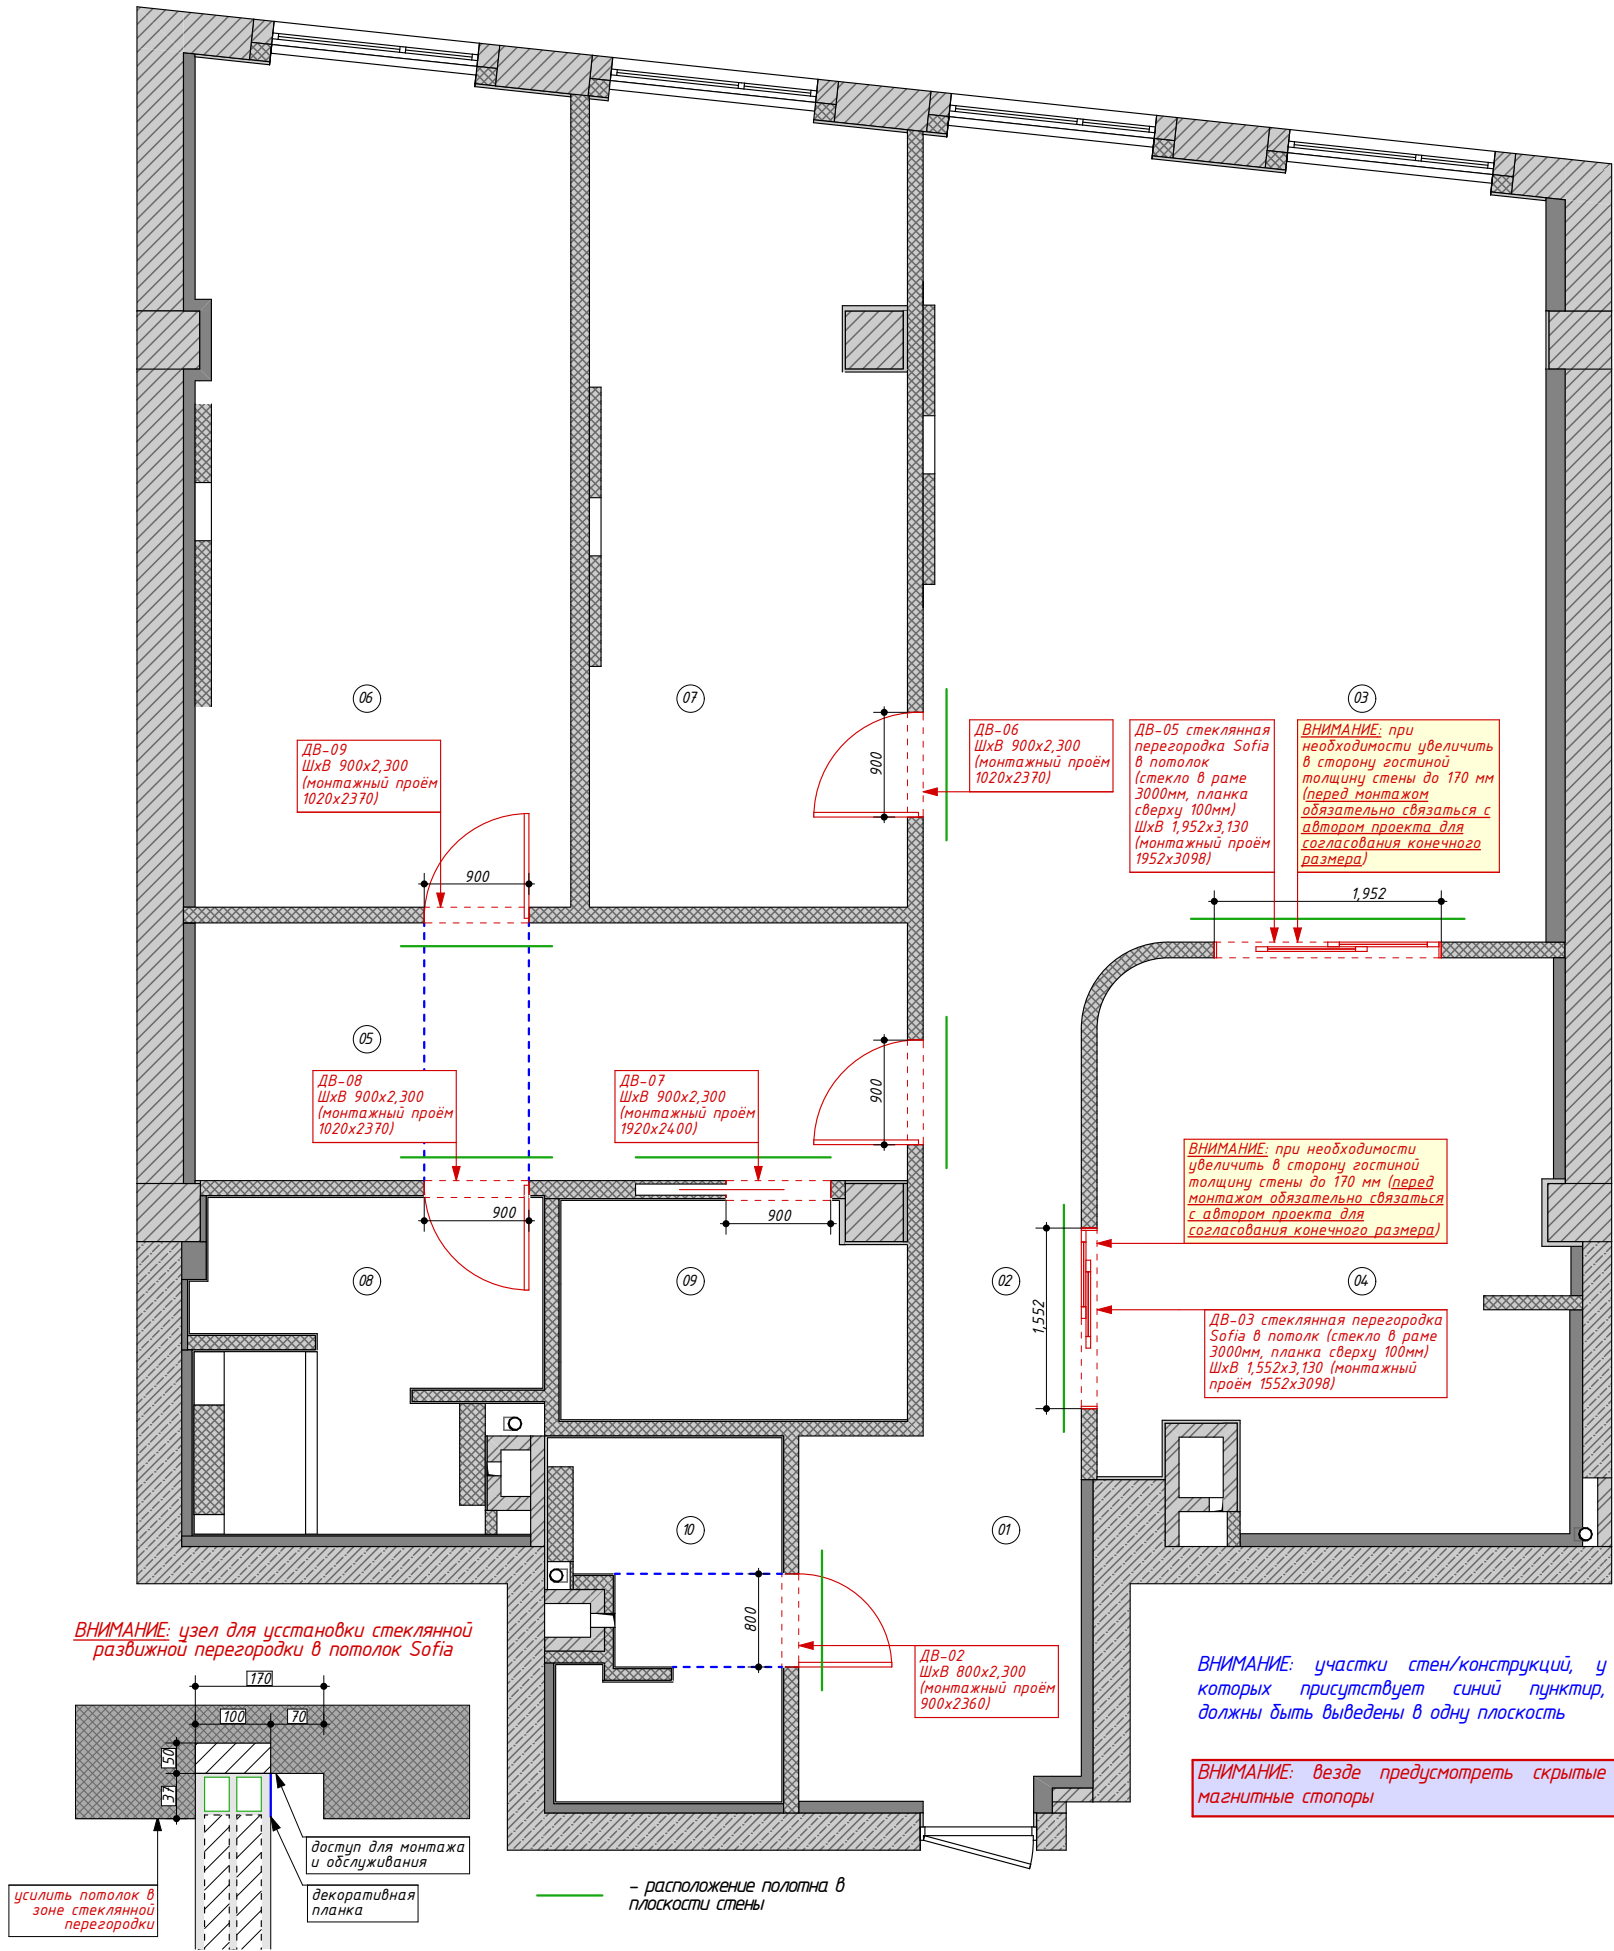

Условные обозначения

ДВ-01 – дверь входная/межкомнатная

— расположение полотна в плоскости стены

Ведомость заполнения проёмов

№ на плане	Размеры по проёму, ШхВ
ДВ-02	800х2,300
ДВ-03	1,552х3,130
ДВ-04	900х2,300
ДВ-05	1,952х3,130
ДВ-06	900х2,300
ДВ-07	900х2,300
ДВ-08	900х2,300
ДВ-09	900х2,300

Ориентация двери и открывания:

ДВ-02 – межкомнатная, скрытого монтажа под покраску, Sofia левая ориентация двери, прямое открывание

ДВ-03 – раздвижная стеклянная перегородка Sofia от пола до потолка

ДВ-04 – межкомнатная, скрытого монтажа под покраску, Sofia правая ориентация двери, прямое открывание

ДВ-05 – раздвижная стеклянная перегородка Sofia от пола до потолка

ДВ-06 – межкомнатная, скрытого монтажа под покраску, Sofia правая ориентация двери, обратное открывание

ДВ-07 – дверь раздвижная (система "пенал"), под покраску, Sofia

ДВ-08 – межкомнатная, скрытого монтажа под покраску, Sofia правая ориентация двери, обратное открывание

ДВ-09 – межкомнатная, скрытого монтажа под покраску, Sofia левая ориентация двери, обратное открывание

перед заказом дверей проверить размеры по месту после возведения перегородок и выравнивания стен; учесть слой отделки;

Схема дверей и окон
1:65
лист 10

Экспликация помещений


№	Наименование	S, м2
01	Прихожая	7.64
02	Коридор	4.76
03	Гостиная	37.14
04	Кухня	18.62
05	Гардеробная	13.57
06	Мастер спальня	23.14
07	Кабинет	18.46
08	Мастер ванная	7.26
09	Хоз. блок	5.40
10	Гостевой с/у	5.41
		141.40 м ²

Примечания:

1. Размеры дверных проёмов уточнить у производителя дверей

Примечания:

1. Все размеры указаны в миллиметрах с учётом чистовой отделки
2. Допускаются отклонения в размерах до 5мм в связи с возможным отклонением стен в вертикальных и горизонтальных осях
3. Размеры уточняются во время строительно-монтажных работ, проектные размеры могут отличаться от действительных
4. Отметкой чистого пола является финишное покрытие
5. При устройстве стяжек учитывать разную толщину напольных покрытий.
6. Все прямые углы возводить под 90 градусов
7. Вид, габариты и материалы закладных определяются исполнителями
8. Все габаритные предметы необходимо внести внутрь до монтажа стен и дверных проёмов
9. Все подрядчики должны проверять размеры непосредственно на объекте до начала работ. Никакие размеры не могут быть взяты с этого чертежа, как окончательные и неизменные. В случае сомнений связаться с дизайнером. Любые ошибки и упущения, изменения в ходе строительства должны быть сообщены дизайнеру

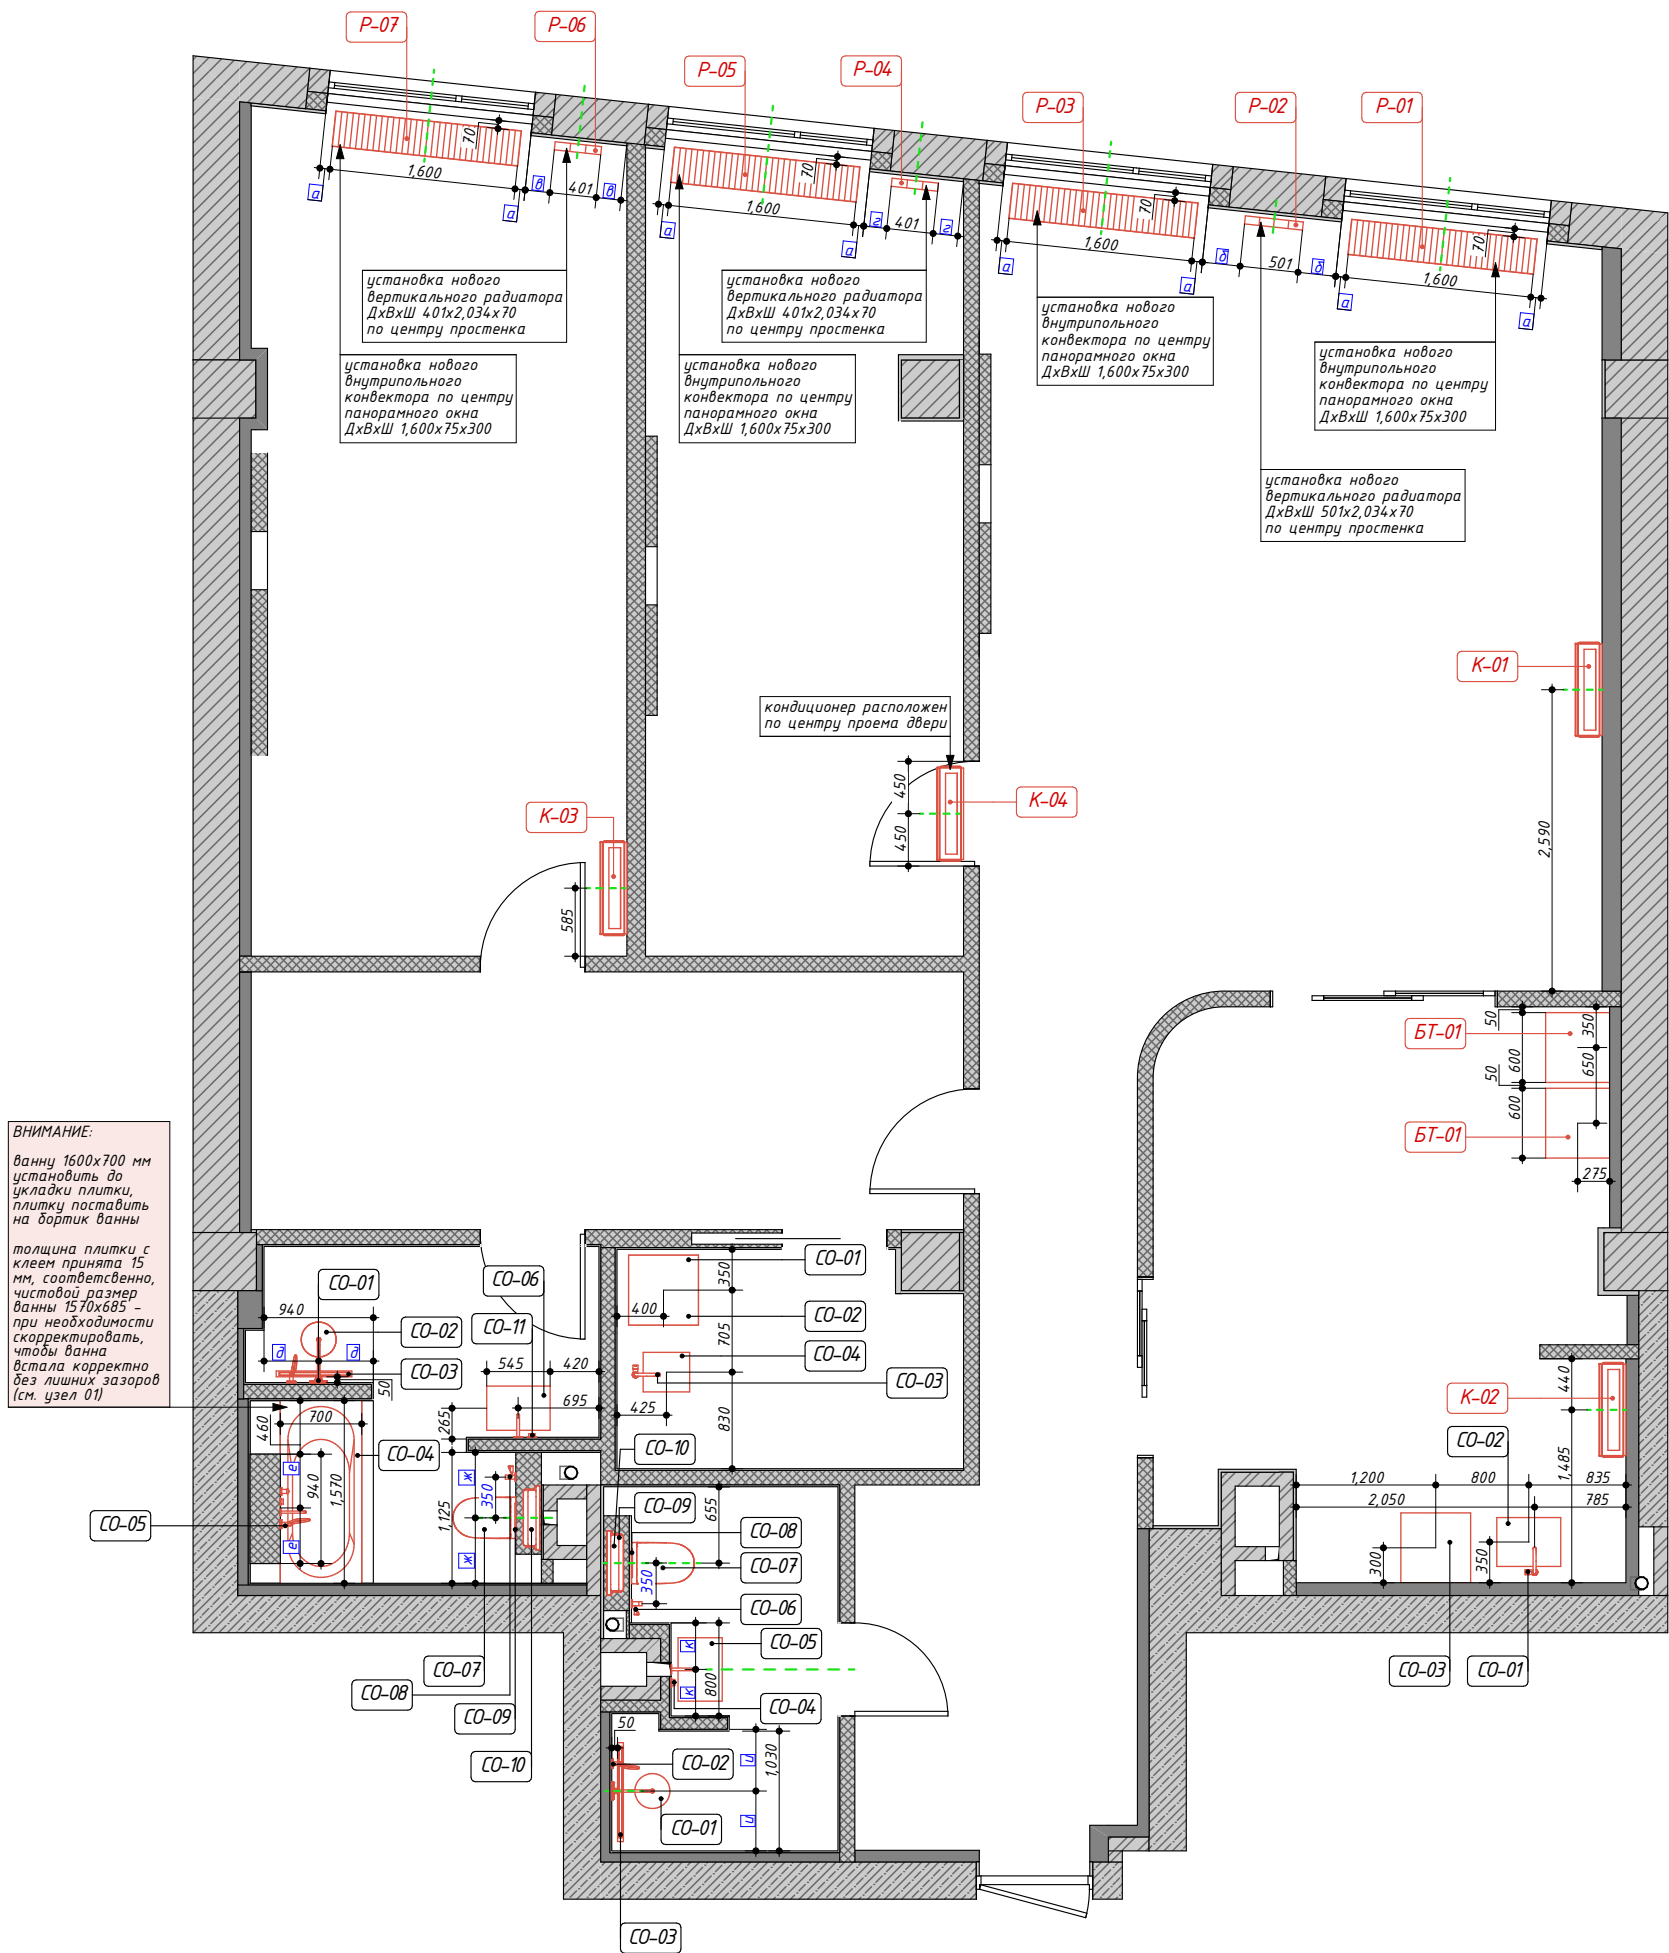

ВНИМАНИЕ: расчёт отопления произведён специалистами смежного профиля

Схема расстановки сантехнического оборудования и приборов отопления
1:65
лист 11

Экспликация помещений		
№	Наименование	S, м2
01	Прихожая	7.64
02	Коридор	4.76
03	Гостиная	37.14
04	Кухня	18.62
05	Гардеробная	13.57
06	Мастер спальня	23.14
07	Кабинет	18.46
08	Мастер ванная	7.26
09	Хоз. блок	5.40
10	Гостевой с/у	5.41
		141.40 м ²

- Примечания:
- Данный лист смотреть совместно с листами 09, 10(2), 10(3)
 - При указании одинаковых (равных) размеров ВАЖНО выдержать ось симметрии
 - Привязки по сантехническим приборам даны по центральным осям, если не указано иное
 - Расположение электро- и сантех-выводов уточнять по тех. картам поставщика оборудования. Монтаж и подвод коммуникаций производить согласно технической документации производителя

Условные обозначения

P-01 - маркировка радиаторов отопления

CO-01 - маркировка сантехнического оборудования

K-01 - маркировка приборов кондиционирования


а-а
б-б - равные размеры

Ведомость сантехнического оборудования							
Номер помещения	Номер на плане	Наименование	Кол-во	Номер помещения	Номер на плане	Наименование	Кол-во
04, Кухня					СО-06	гигиенический душ	1
	БТ-01	встр. холодильник с ледогенератором	2		СО-07	унитаз подвесной	1
	СО-01	смеситель кухонный	1		СО-08	кнопка инсталляции	1
	СО-02	мойка кухни	1		СО-09	инсталляция для унитаза	1
	СО-03	ПММ	1		СО-10	проточный водонагреватель	1
08, Мастер-ванная				Ведомость приборов отопления и кондиционирования			
	СО-01	душ ручной, регулятор тропического душа, регулятор ручного душа	1	Номер помещения	Номер на плане	Наименование	Кол-во
	СО-02	душ тропический	1	03, Гостиная			
	СО-03	трап	1		К-01	кондиционер	1
	СО-04	встроенная ванна	1		Р-01	внутрипольный конвектр с вентилятором	1
	СО-05	излив для ванны, душ ручной, регуляторы	1		Р-02	вертикальный радиатор отопления	1
	СО-06	раковина интегрированная	1		Р-03	внутрипольный конвектр с вентилятором	1
	СО-07	унитаз подвесной	1	04, Кухня			
	СО-08	гигиенический душ	1		К-02	кондиционер	1
	СО-09	кнопка инсталляции	1	06, Спальня			
	СО-10	инсталляция для унитаза	1		К-03	кондиционер	1
	СО-11	встроенный смеситель с регулятором для раковины	1		Р-06	вертикальный радиатор отопления	1
Р-07					внутрипольный конвектр с вентилятором	1	
09, Хоз. блок				07, Кабинет			
	СО-01	стиральная машина	1		К-04	кондиционер	1
	СО-02	сушильная машина	1		Р-04	вертикальный радиатор отопления	1
	СО-03	смеситель для раковины	1		Р-05	внутрипольный конвектр с вентилятором	1
	СО-04	мойка встроенная	1				
10, Гостевой с/у							
	СО-01	душ тропический	1				
	СО-02	душ ручной, регулятор тропического душа, регулятор ручного душа	1				
	СО-03	трап	1				
	СО-04	встроенный смеситель с регулятором для раковины	1				
	СО-05	раковина интегрированная	1				


Ведомости сантехнического оборудования и приборов отопления лист 11(2)

Примечания:
1. Данный лист смотреть совместно с листами 09, 11, 11(3), 11(4), 11(5)


Wall mounted bracket 350 mm - 1/2"

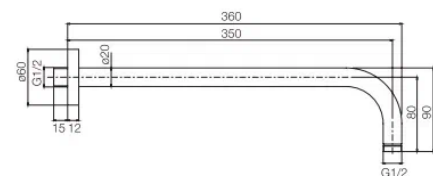

Brass showerhead
• Ø 300 mm

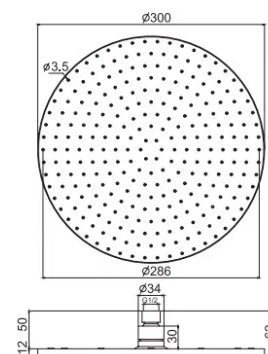

Верхний душ из латуни
• Ø 300 мм

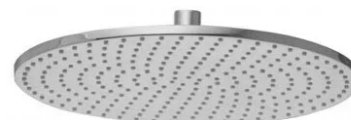


ТЕХНИЧЕСКИЙ ЧЕРТЕЖ BETTOSERB




¹ Для душевых лотков длиной L 550 в комплектация предусмотрены две опоры для регулирования высоты.
 Для душевых лотков длиной L 650, 750, 850 в комплектация предусмотрены четыре опоры для регулирования высоты.

Betto Line	550	650	750	850
L1, HH	539,6	639,6	739,6	839,6
L2, HH	550	650	750	850
L3, HH	598	698	798	898

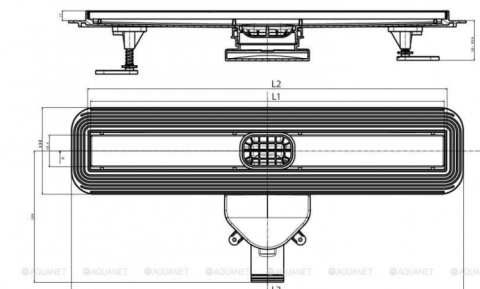

Exposed shower set


- shower holder with water connection
- handshower with antilimestone nozzles
- chromalux flexible hose 1500 mm

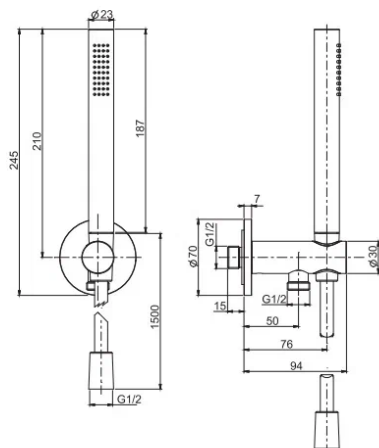

- держатель для душа с подводом воды
- Ручной душ с защитой от извести анти-кальк
- Гибкий шланг хромолюкс 1500 мм




CODE | КОД
F3800

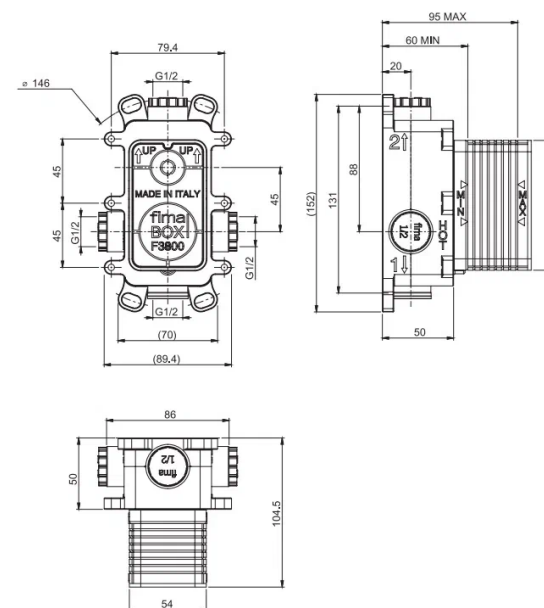

Single lever bath and shower mixer for concealed installation with 2 outlets diverter

- exposed part only
- metal plate
- push-button diverter
- **built-in part to be ordered separately**

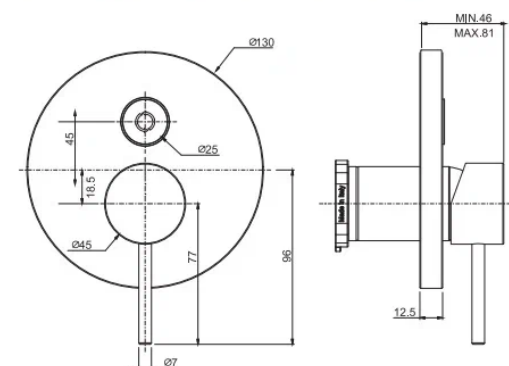


Встроенный смеситель с переключателем на 2 источника

- только внешняя часть
- Металлическая пластина
- кнопочный переключатель
- **внутренняя часть заказывается отдельно**


Wall mounted wash basin mixer

- exposed part only
- spout 200 mm
- 1"1/4 brass click clack waste
- **built-in part to be ordered separately**

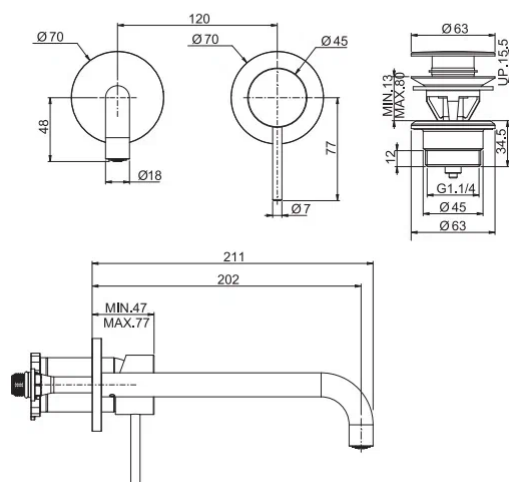

Смеситель для раковины для настенного монтажа

- только внешняя часть
- Излив 200 мм
- донный клапан click-clack 1"1/4
- **внутренняя часть заказывается отдельно**


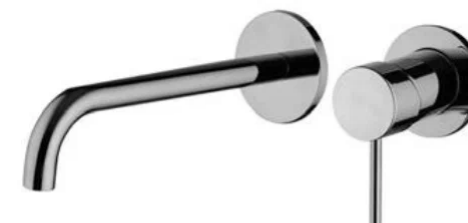


Технические карты сантехники
(мастер-ванная)
лист 11(3)

Примечания:

1. Данный лист смотреть совместно с
листами 09, 11, 11(2), 11(4), 11(5)

CODE | КОД
F3400W

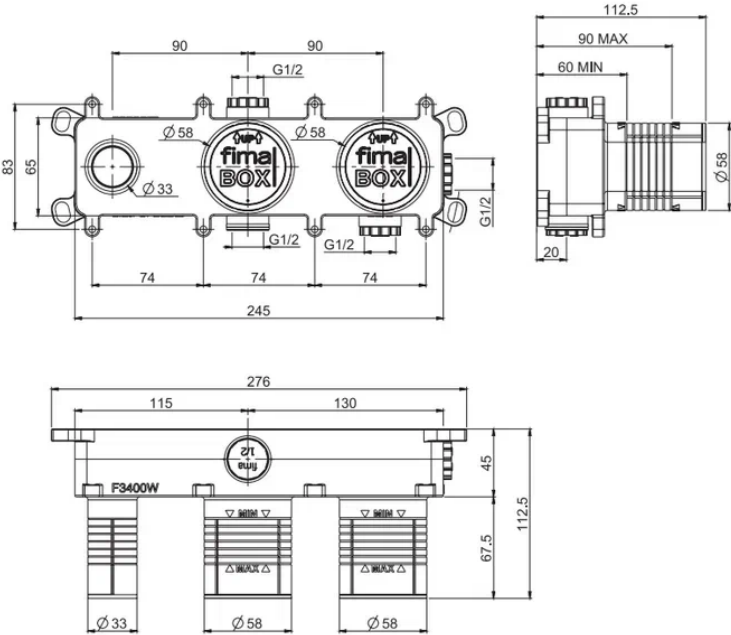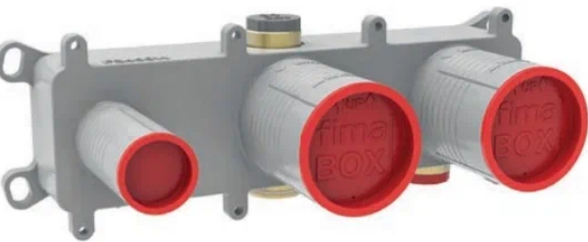


F3049WX8

Single lever bath and shower mixer for concealed installation 2 outlets with shower set

- exposed part only
- shower holder with water connection
- handshower with antilimestone nozzles
- chromalux flexible hose 1500 mm
- **built-in part to be ordered separately**

Встроенный смеситель для душа 2 источника с душевым комплектом

- только внешняя часть
- держатель для душа с подводом воды
- Ручной душ с защитой от известки анти-кальк
- Гибкий шланг хромолюкс 1500 мм
- **внутренняя часть заказывается отдельно**

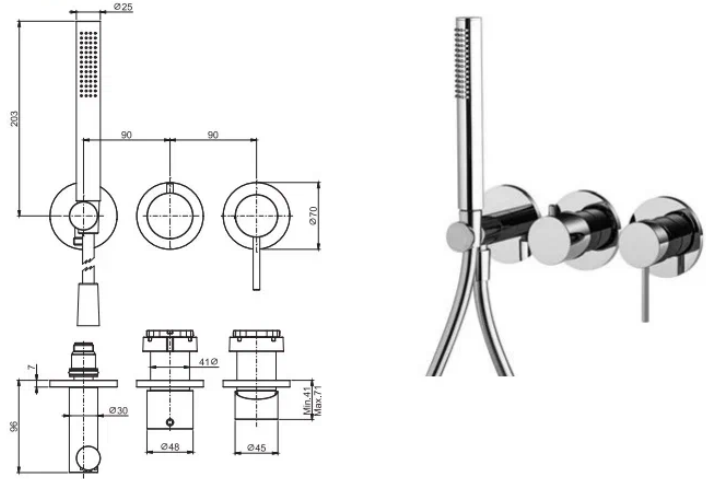


F2929/15

Wall mounted bath spout

- spout 150 mm
- 1/2" thread

Излив для настенного монтажа к борту ванны

- Излив 150 мм
- резьба 1/2

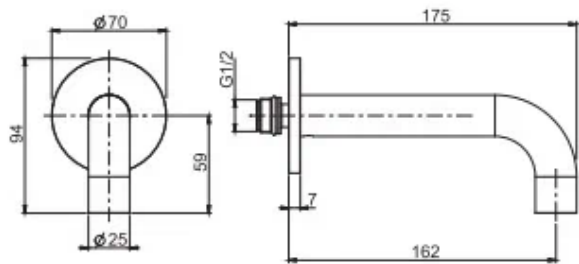


F2320/4

WC hot and cold mixer

- exposed part only
- handshower with Push-button
- shower holder
- flexible stainless steel 1200 mm
- **built-in part to be ordered separately**

WC умный смеситель


- только внешняя часть
- кнопочный ручной душ
- держатель для душа
- гибкий шланг из нержавеющей стали 1200 мм
- **внутренняя часть заказывается отдельно**

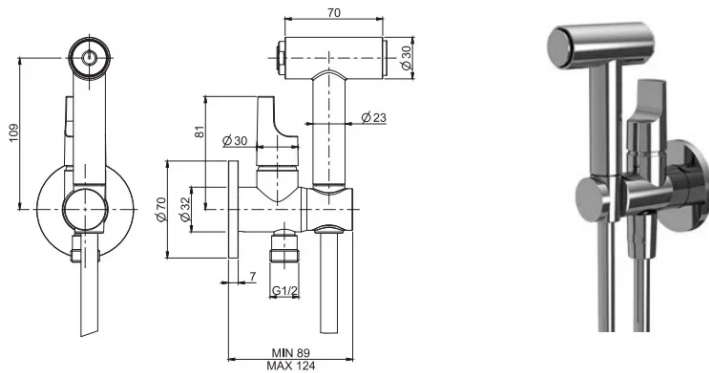

F2138.45

Wall mounted bracket 450 mm - 1/2"

Держатель для монтажа на стену 450 мм-1/2

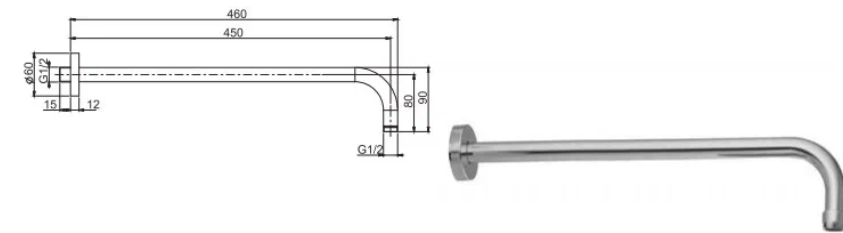



F2224/2

Brass showerhead

- Ø 300 mm

Верхний душ из латуни


- Ø 300 мм

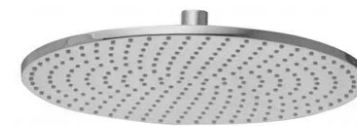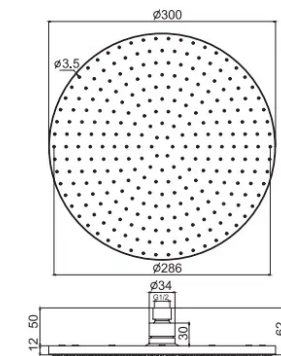

ТЕХНИЧЕСКИЙ ЧЕРТЕЖ BETTOSERB

BETTOSERB

Примечание:
Для душевых леек длиной L 650 в комплектацию предусмотрены две опоры для регулирования высоты.
Для душевых леек длиной L 650/750, 850 в комплектацию предусмотрены четыре опоры для регулирования высоты.

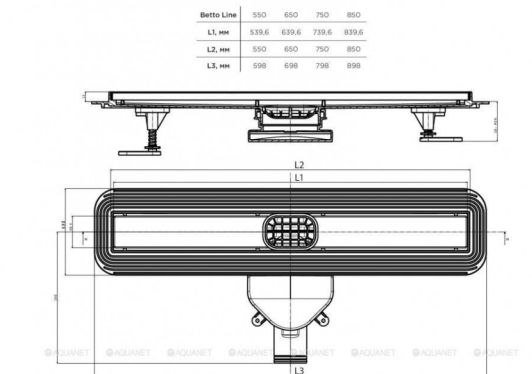


F3039E2

Single lever bath and shower mixer for concealed installation with 2 outlets diverter

- exposed part only
- metal plate
- push-button diverter
- built-in part to be ordered separately

Встроенный смеситель с переключателем на 2 источника

- только внешняя часть
- Металлическая пластина
- кнопочный переключатель
- внутренняя часть заказывается отдельно

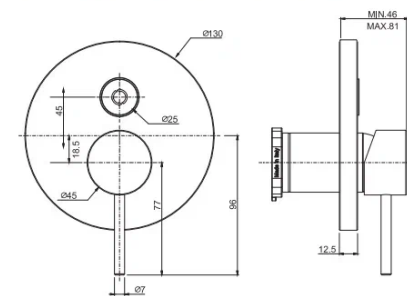


F2287/4NOT

Exposed shower set

- shower holder with water connection
- handshower with antilimestone nozzles
- chromalux flexible hose 1500 mm



Душевой комплект

- держатель для душа с подводом воды
- Ручной душ с защитой от извести анти-кальк
- Гибкий шланг хромолюкс 1500 мм

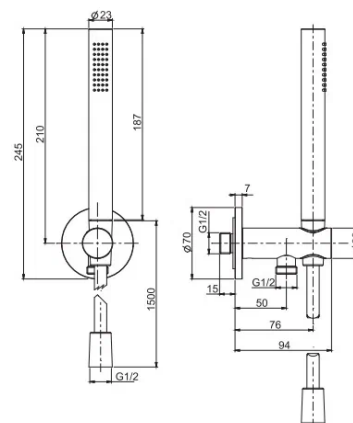

CODE | КОД

F3800

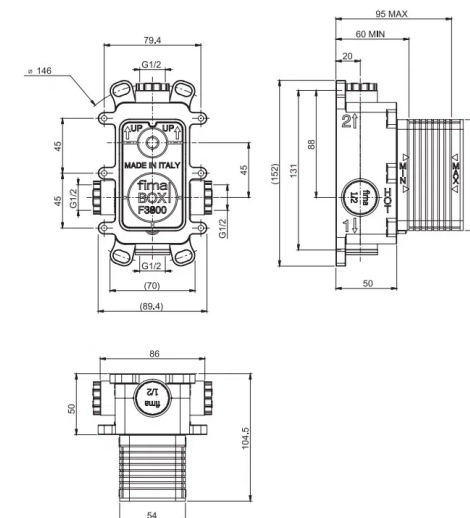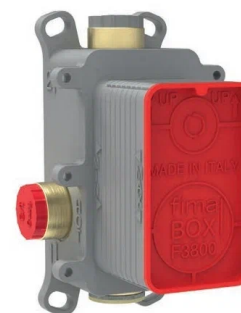



F3051WLX9

Wall mounted wash basin mixer

- exposed part only
- spout 200 mm
- 1"1/4 brass click clack waste
- built-in part to be ordered separately

Смеситель для раковины для настенного монтажа

- только внешняя часть
- Излив 200 мм
- донный клапан click-clack 1"1/4
- внутренняя часть заказывается отдельно

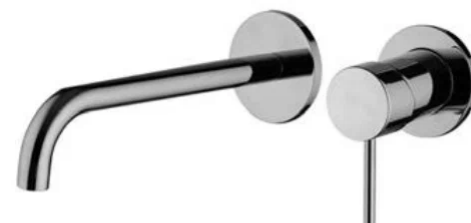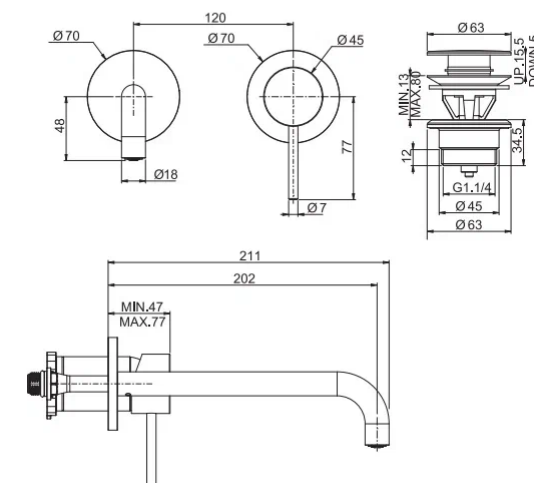



F2320/4

WC hot and cold mixer

- exposed part only
- handshower with Push-button
- shower holder
- flexible stainless steel 1200 mm
- built-in part to be ordered separately

WC умный смеситель

- только внешняя часть
- кнопочный ручной душ
- держатель для душа
- гибкий шланг из нержавеющей стали 1200 мм
- внутренняя часть заказывается отдельно

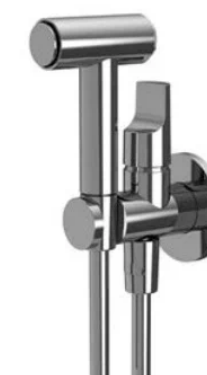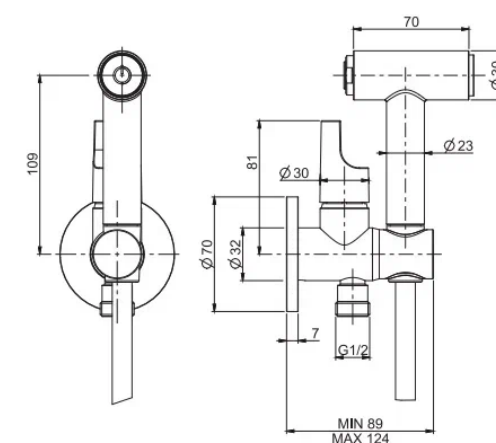


Технические карты сантехники
(гостевой с/у)
лист 11(5)

Примечания:

1. Данный лист смотреть совместно с листами 09, 11, 11(2), 11(3), 11(4)

ВНИМАНИЕ: в проекте автоматизированная система "Умный дом"

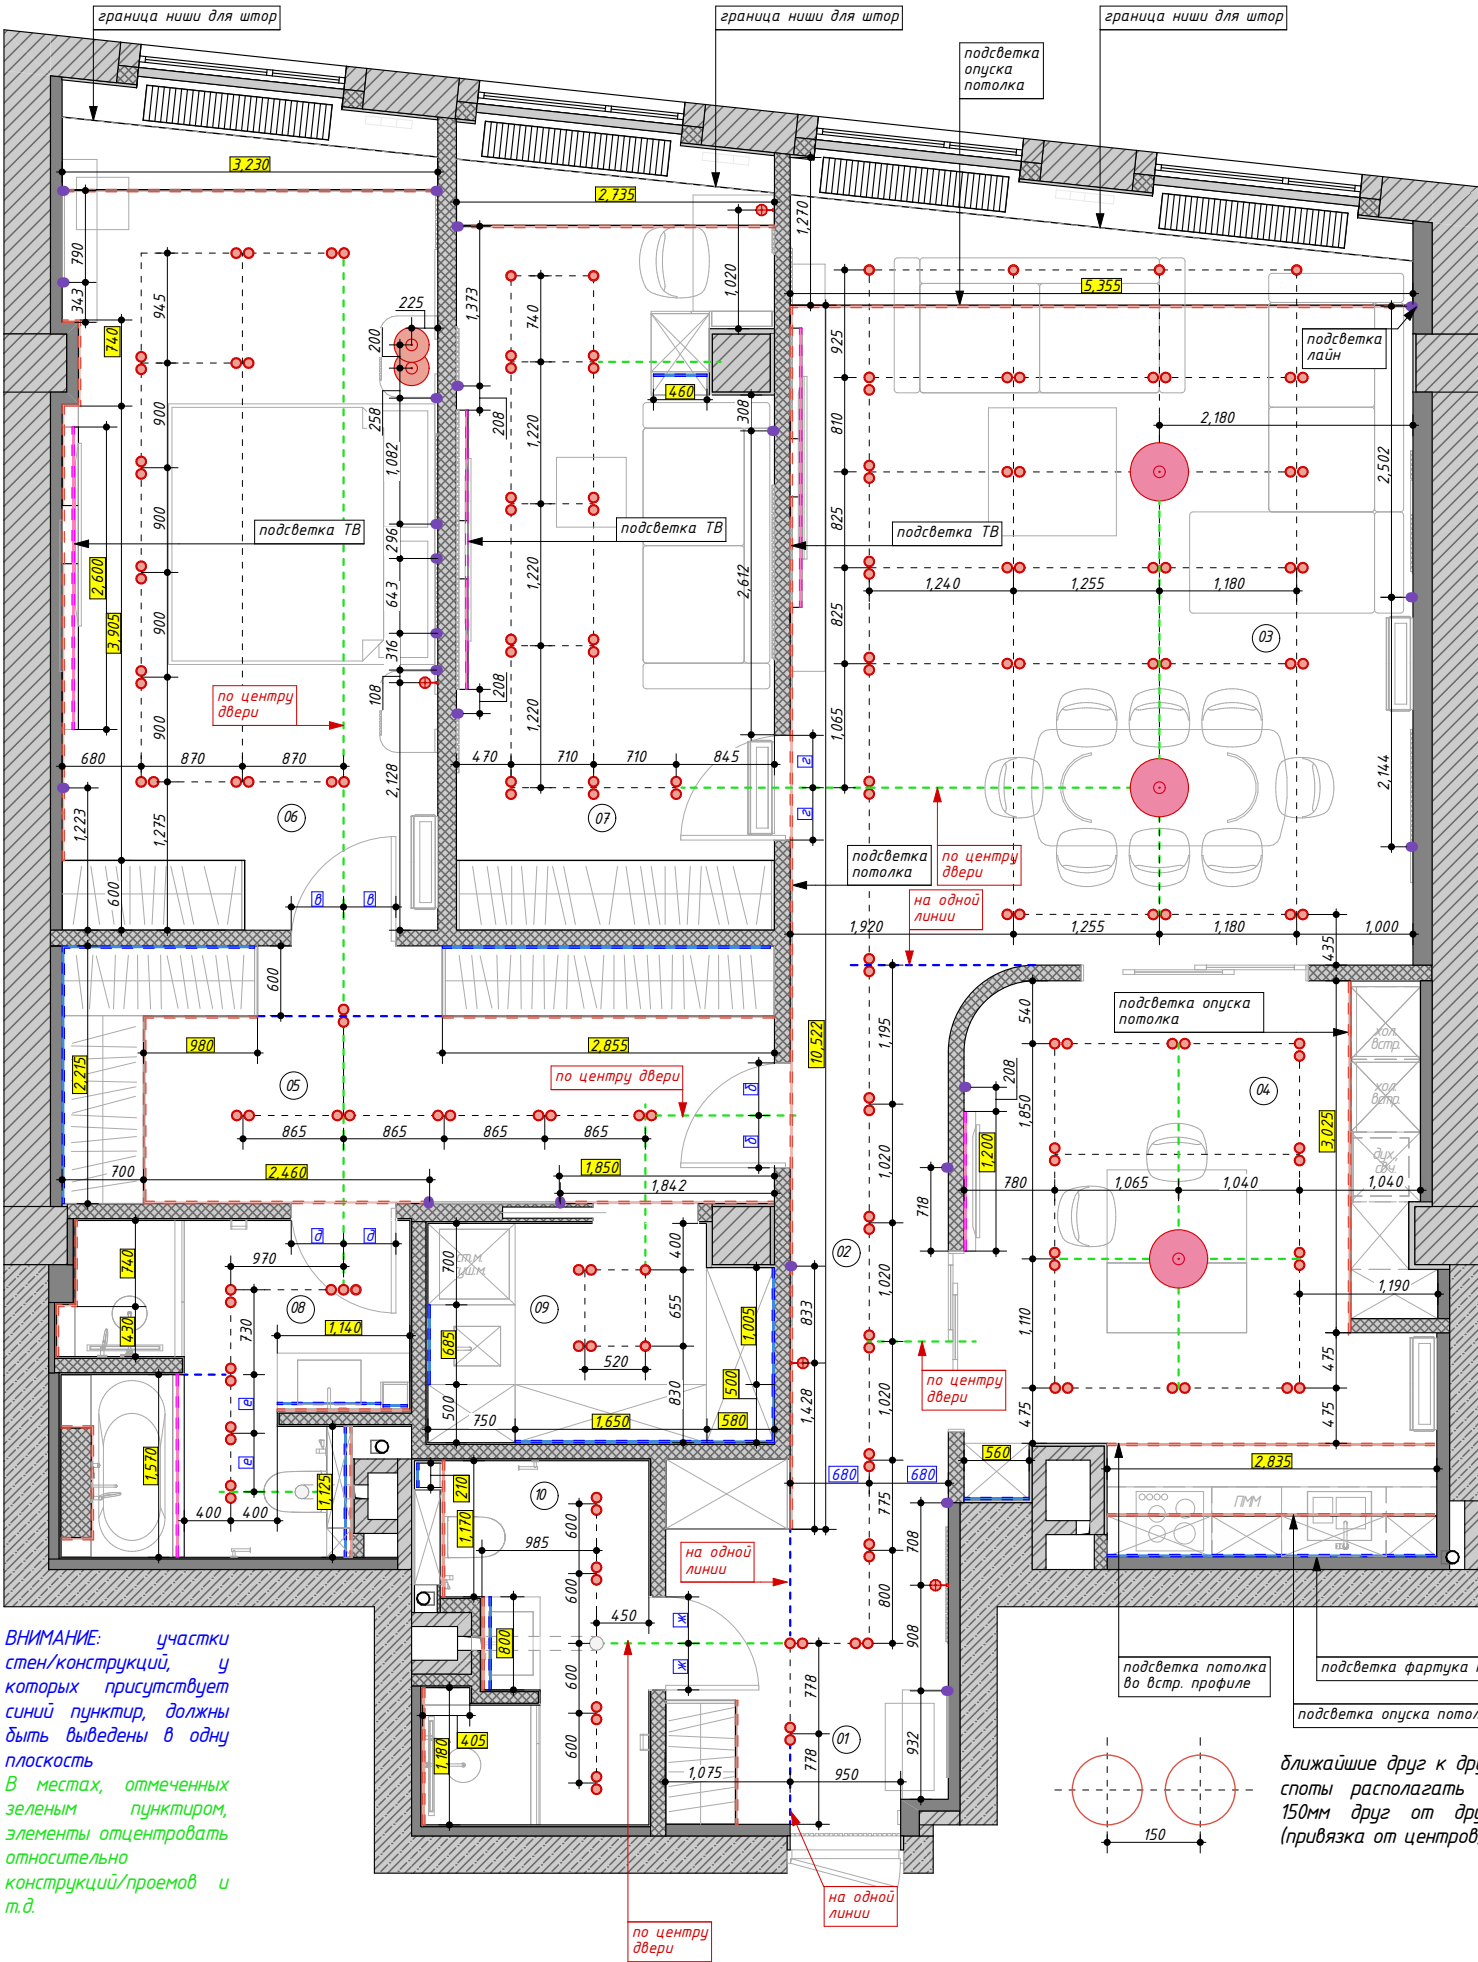

ВНИМАНИЕ: все лампы (в люстрах, спотах) диммируются через выключатели

Ведомость светильников:
01, 02 прихожая, коридор:
настенный бра (2 штуки)
производитель: Denkirs
артикул: DK5014-SG

03 гостиная:
люстра (1 штука)
производитель: Full House
артикул: LPKN104-10

03,04 гостиная, кухня:
люстра (2 штуки)
производитель: Favourite
артикул: Parga 4.161-12P

06 мастер спмальная:
подвесной светильник (2 штуки)
производитель: ЦЕНТРСВЕТ
артикул: PDNT SHARM OVAL
345, PDNT SHARM OVAL 780
размеры: 345 и 780 (овал)

настенный светильник бра
производитель: ЦЕНТРСВЕТ
артикуль: LOCUS NIGHT ZOOM
SHAR

07 кабинет:
настенный светильник бра
производитель: ЦЕНТРСВЕТ
артикул: LOCUS NIGHT LINE C

- Условные обозначения
- люстра
 - подсветка в профилях в строительном исполнении
 - подсветка мебели
 - подсветка потолочная в профилях
 - светильник бра
 - светильник встраиваемый спот
 - светильник подвесной
 - встр. профиль с светодиодной лентой
 - 800 - приоритетные размеры (выделены цветом)
 - 800 - планируемые размеры
 - a-a б-б - равные размеры
 - P-01 - разрез 01-01
 - 800 - размер подсветки

ВНИМАНИЕ: все привязки выключателей, розеток и механизмов даны от центра общей рамы, если не указано иное

отверстия под светильники вырезать ТОЛЬКО после покупки или утверждения модели светильников

в гостевом с/у и мастер-ванной использовать влагозащищенные светильники

в гардеробной и хоз.бл. подсветка шкафов при открытии

все эл.выводы выводить с запасом кабеля (500мм) для возможности корректировать размещения светильников

расход материала рассчитан без запасов

 
ВНИМАНИЕ: расположение пожарной сигнализации уточнить по месту после согласования с дизайнером

Схема расстановки светильников 1:65 лист 12

Экспликация помещений		
№	Наименование	S, м2
01	Прихожая	7.64
02	Коридор	4.76
03	Гостиная	37.14
04	Кухня	18.62
05	Гардеробная	13.57
06	Мастер спальня	23.14
07	Кабинет	18.46
08	Мастер ванная	7.26
09	Хоз. блок	5.40
10	Гостевой с/у	5.41
		141.40 м ²


Примечания:
1. Привязки по высоте даны от уровня чистого пола
2. Расположение и высоты выводов для подсветки мебели уточнить у производителя
3. Расположение эл. выводов уточнять по месту на объекте
4. Подробные характеристики светильников см. в сводной ведомости
5. Данный лист смотреть совместно с листами 09, 12(2), 13, 14

Примечания:
1. Все размеры указаны в миллиметрах с учётом чистовой отделки
2. Допускаются отклонения в размерах до 5мм в связи с возможным отклонением стен в вертикальных и горизонтальных осях
3. Размеры уточняются во время строительно-монтажных работ, проектные размеры могут отличаться от действительных
4. Отметкой чистого пола является финишное покрытие
5. При устройстве стяжек учитывать разную толщину напольных покрытий.
6. Все прямые углы возводить под 90 градусов
7. Вид, габариты и материалы закладных определяются исполнителями
8. Все габаритные предметы необходимо внести внутрь до монтажа стен и дверных проемов
9. Все подрядчики должны проверять размеры непосредственно на объекте до начала работ. Никакие размеры не могут быть взяты с этого чертежа, как окончательные и неизменные. В случае сомнений связаться с дизайнером. Любые ошибки и упущения, изменения в ходе строительства должны быть сообщены дизайнеру

Номер помещения	Номер светильника	Вид на плане	Тип светильника	Кол-во	Номер помещения	Номер светильника	Вид на плане	Тип светильника	Кол-во
01, Прихожая					06, Мастер спальня				
	01		светильник встраиваемый влагозащитный	10		01		светильник встраиваемый влагозащитный	20
	03		светильник бра	1		06		светильник бра	1
	09		подсветка в профилях в строительном исполнении	2		07		светильник подвесной	2
	09		подсветка потолочная в профилях	1		09		подсветка в профилях в строительном исполнении	12
				09			подсветка потолочная в профилях	5	
02, Коридор					07, Кабинет				
	01		светильник встраиваемый влагозащитный	6		01		светильник встраиваемый влагозащитный	18
	03		светильник бра	1		06		светильник бра	1
	09		подсветка в профилях в строительном исполнении	2		09		подсветка в профилях в строительном исполнении	5
	09		подсветка потолочная в профилях	1		09		подсветка мебели	1
				09			подсветка потолочная в профилях	1	
03, Гостиная						08, Мастер-ванная			
	01		светильник встраиваемый влагозащитный	40		08		светильник встраиваемый влагозащитный спот двойной	10
	04		люстра	1		09		подсветка в профилях в строительном исполнении	1
	05		люстра	1		09		подсветка мебели	3
	09		подсветка в профилях в строительном исполнении	2		09		подсветка потолочная в профилях	8
	09		подсветка потолочная в профилях	1					
04, Кухня					09, Хоз. блок				
	01		светильник встраиваемый спот двойной	20		01		светильник встраиваемый влагозащитный	4
	02		светильник встраиваемый спот	6		09, Хоз.блок			
	04		люстра	1		07		светильник встраиваемый влагозащитный	3
	09		подсветка в профилях в строительном исполнении	2		09		подсветка мебели	5
	09		подсветка мебели	2	10, Гостевой с/у				
	09		подсветка потолочная в профилях	3		08		светильник встраиваемый влагозащитный спот двойной	8
				09			подсветка мебели	2	
	01		светильник встраиваемый влагозащитный	12		09		подсветка потолочная в профилях	3
	09		подсветка в профилях в строительном исполнении	4					
	09		подсветка мебели	3					
					09		подсветка потолочная в профилях	5	

Ведомость освещения
лист 12(2)

Примечания:
1. Данный лист смотреть совместно с листом 12, 13, 14

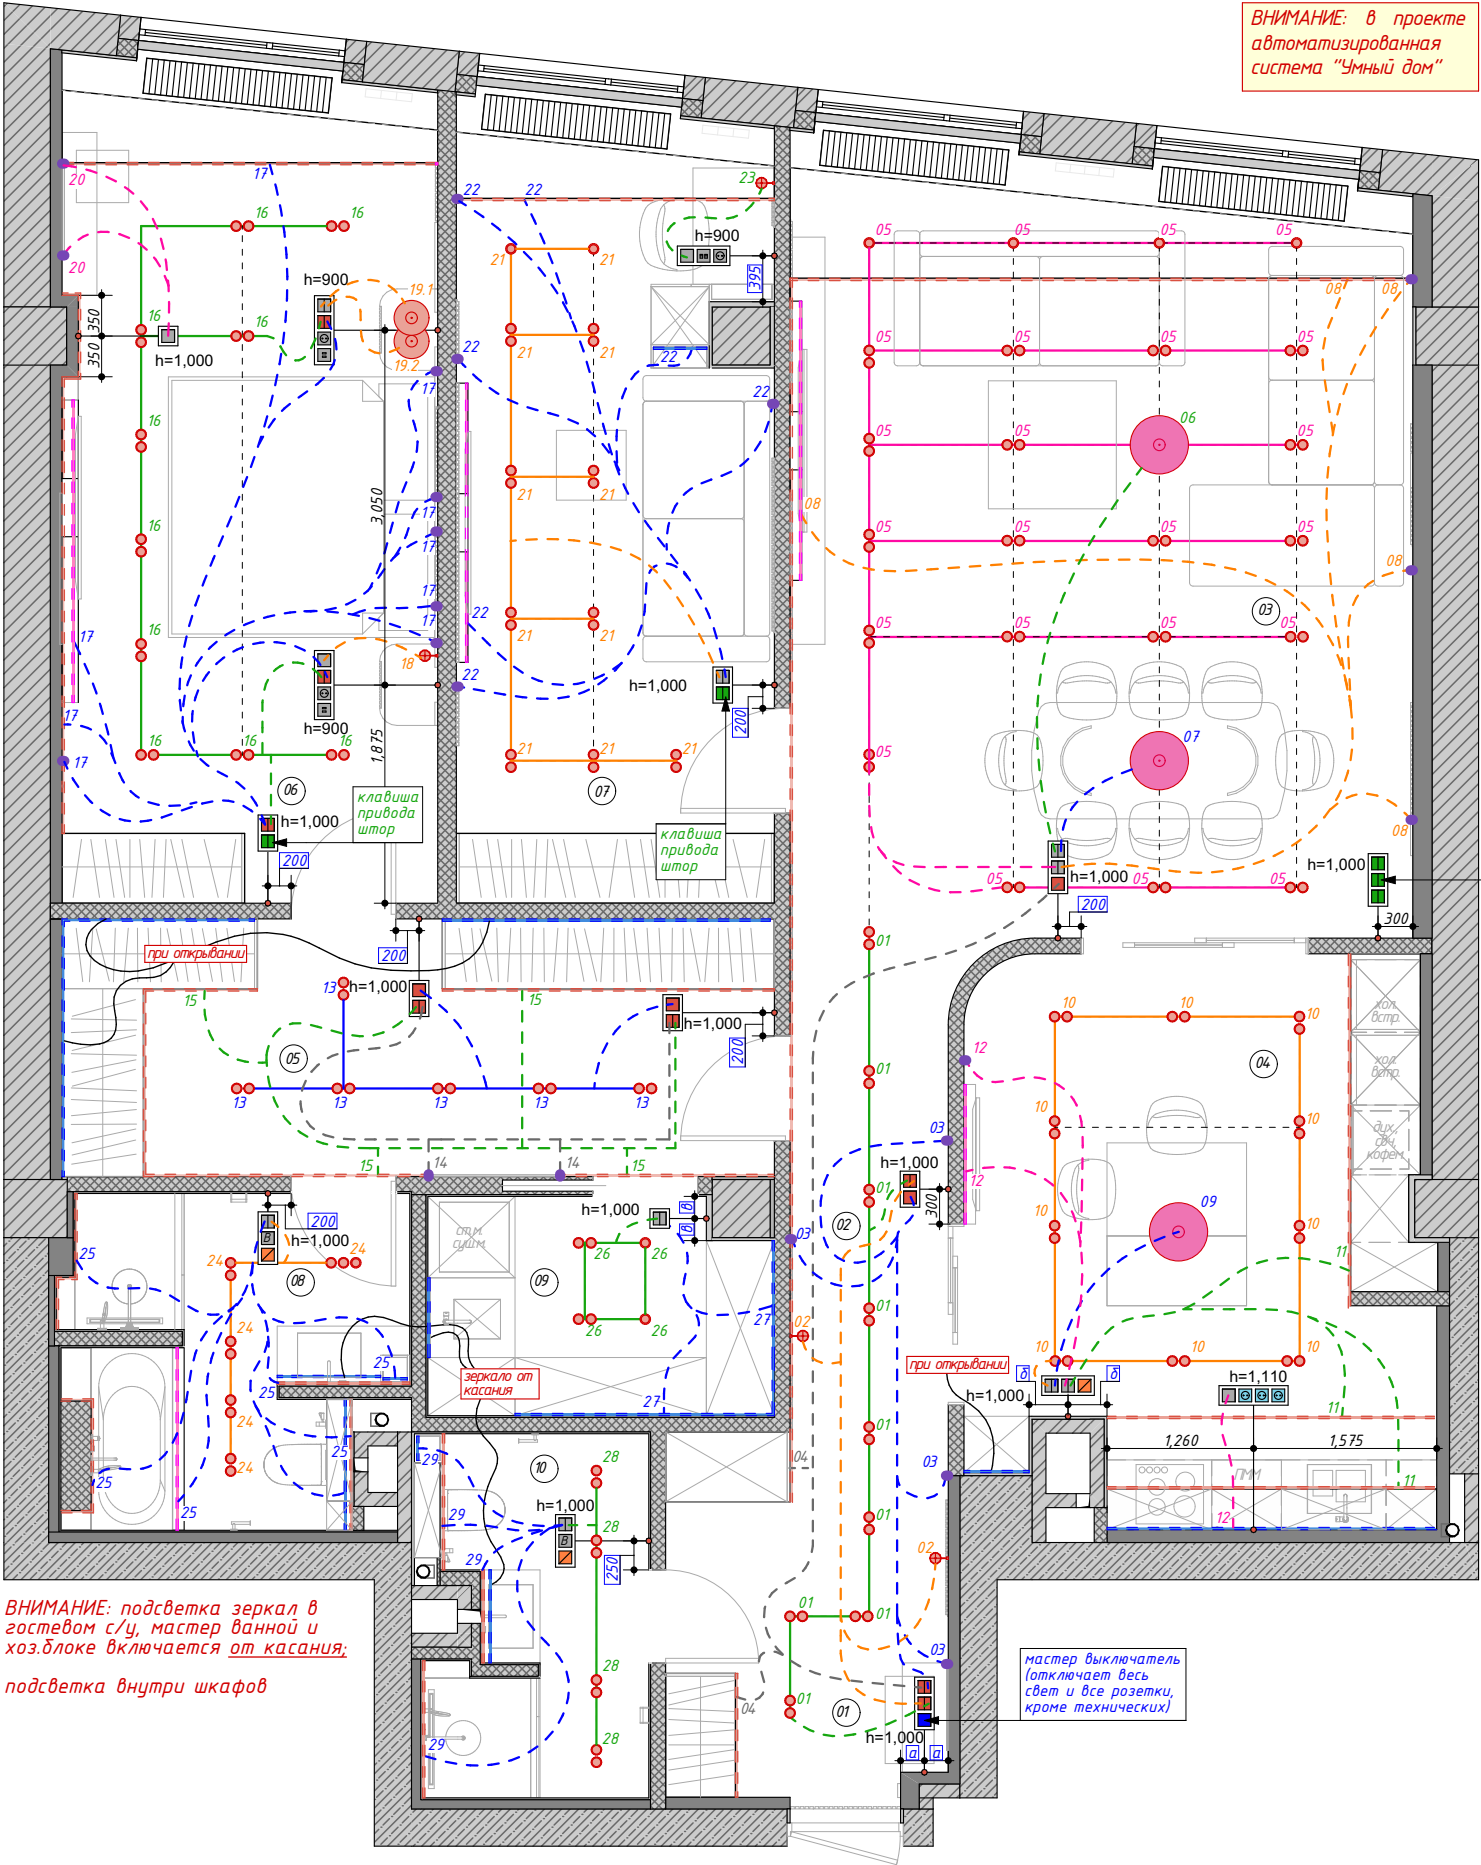

ВНИМАНИЕ: подсветка зеркал в гостевом с/у, мастер ванной и хоз.блоке включается от касания, подсветка внутри шкафов

мастер выключатель (отключает весь свет и все розетки, кроме технических)

клавиши привода штор

- Условные обозначения
- люстра
 - подсветка в профилях в строительном исполнении
 - подсветка мебели
 - подсветка потолочная в профилях
 - светильник бра
 - светильник встраиваемый спот
 - светильник подвесной
 - встр. профиль с светодиодной лентой
 - одна группа светильников
 - выключатель одноклавишный
 - выключатель двухклавишный
 - переключатель одноклавишный
 - переключатель двухклавишный
 - выключатель для вентиляции
 - мастер-выключатель
 - кнопка привода штор
 - выключатель влагозащещенный
 - терморегулятор теплого пола
 - терморегулятор внутрипольных конвекторов
 - приоритетные размеры (выделены цветом)
 - h - высота размещения, мм
 - 01, 02 - номер группы включения

ВНИМАНИЕ: все привязки выключателей, розеток и механизмов даны от центра общей рамы, если не указано иное


Схема привязки выключателей 1:65 лист 13

Экспликация помещений

№	Наименование	S, м2
01	Прихожая	7.64
02	Коридор	4.76
03	Гостиная	37.14
04	Кухня	18.62
05	Гардеробная	13.57
06	Мастер спальня	23.14
07	Кабинет	18.46
08	Мастер ванная	7.26
09	Хоз. блок	5.40
10	Гостевой с/у	5.41
		141.40 м ²

- Примечания:
- Розетки Тип 1 - розетки из одной коллекции с выключателями
 - Вертикальные рамки на плане означают вертикальное расположение рамки на стене, горизонтальные - соответственно, горизонтальное
 - Данный лист см. совместно с листами 09, 12, 14, 14(2), 14(3), 14(4), 14(5), 15
 - Все высоты указаны от уровня чистого пола
 - ВНИМАНИЕ: размещение подрозетников в монолитных участках стен возможно только после получения технического заключения о том, что штукатурный слой в каждом конкретном месте позволяет выполнить штробление, не затрагивая арматуру и не ослабляя всю конструкцию стены

- Примечания:
- Все размеры указаны в миллиметрах без учёта чистовой отделки
 - Допускаются отклонения в размерах до 5мм в связи с возможным отклонением стен в вертикальных и горизонтальных осях
 - Размеры уточняются во время строительно-монтажных работ, проектные размеры могут отличаться от действительных
 - Отметкой чистого пола является финишное покрытие
 - При устройстве стяжек учитывать разную толщину напольных покрытий.
 - Все прямые углы возводить под 90 градусов
 - Все габаритные предметы необходимо внести внутрь до монтажа стен и дверных проемов
 - Все подрядчики должны проверять размеры непосредственно на объекте до начала работ. Никакие размеры не могут быть взяты с этого чертежа, как окончательные и неизменные. В случае сомнений связаться с дизайнером. Любые ошибки и упущения, изменения в ходе строительства должны быть сообщены дизайнеру

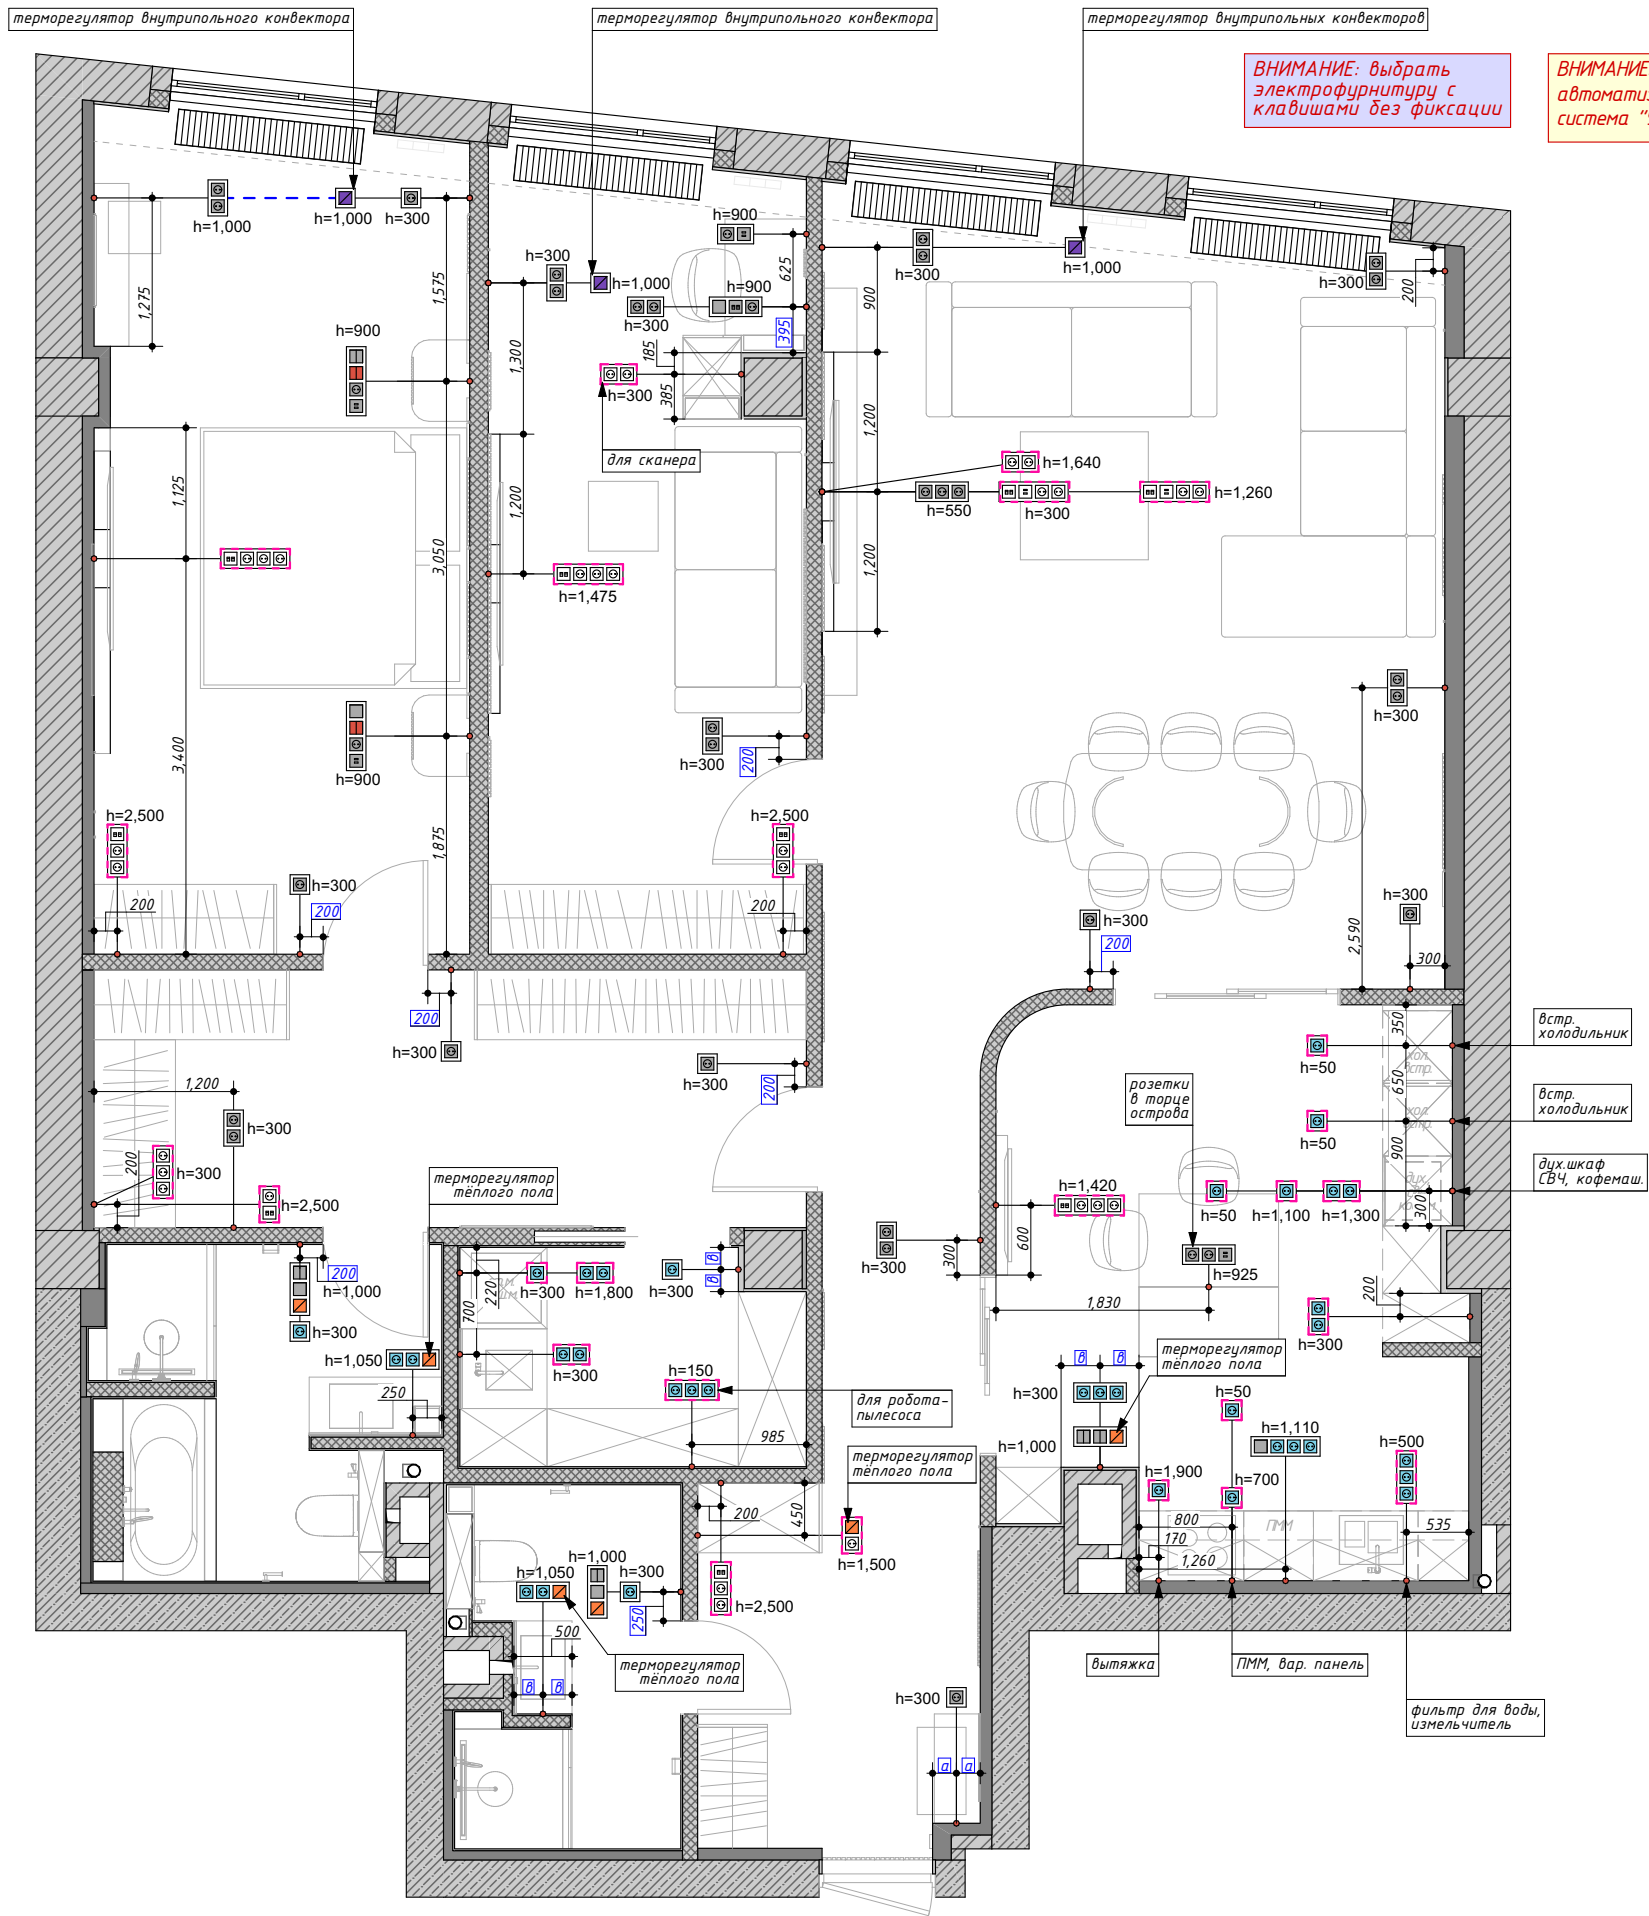

- Условные обозначения
- терморегулятор теплого пола
 - терморегулятор внутрипольных конвекторов
 - розетка, Тип 1
 - розетка, Тип 2 – скрытая за мебельными фасадами
 - розетка, Тип 3 – влагозащищенная
 - интернет-розетка
 - Туре-С/USB розетка
 - приоритетные размеры (выделены цветом)
 - высота размещения, мм




ВНИМАНИЕ: все привязки выключателей, розеток и механизмов даны от центра общей рамы, если не указано иное

Внимание: вся электрофурнитура в цвет соответствующей стены/покрытия

Схема розеток
1:65 лист 14


Экспликация помещений		
№	Наименование	S, м2
01	Прихожая	7.64
02	Коридор	4.76
03	Гостиная	37.14
04	Кухня	18.62
05	Гардеробная	13.57
06	Мастер спальня	23.14
07	Кабинет	18.46
08	Мастер ванная	7.26
09	Хоз. блок	5.40
10	Гостевой с/у	5.41
		141.40 м²

- Примечания:
- Вертикальные рамки на плане означают вертикальное расположение рамки на стене, горизонтальные – соответственно, горизонтальное
 - Данный лист см. совместно с листами 09, 12, 13, 14, 14(2), 14(3), 14(4)
 - Все высоты указаны от уровня чистого пола
 - ВНИМАНИЕ Размещение подрозетников в монолитных участках стен возможно только после получения технического заключения о том, что штукатурный слой в каждом конкретном месте позволяет выполнить штробление, не затрагивая арматуру и не ослабляя всю конструкцию стены
- Примечания:
- Все размеры указаны в миллиметрах с учётом чистовой отделки
 - Допускаются отклонения в размерах до 5мм в связи с возможным отклонением стен в вертикальных и горизонтальных осях
 - Размеры уточняются во время строительно-монтажных работ, проектные размеры могут отличаться от действительных
 - Отметкой чистого пола является финишное покрытие
 - При устройстве стяжек учитывать разную толщину напольных покрытий.
 - Все прямые углы возводить под 90 градусов
 - Вид, габариты и материалы закладных определяются исполнителями
 - Все габаритные предметы необходимо внести внутрь до монтажа стен и дверных проёмов
 - Все подрядчики должны проверять размеры непосредственно на объекте до начала работ. Никакие размеры не могут быть взяты с этого чертежа, как окончательные и неизменные. В случае сомнений связаться с дизайнером. Любые ошибки и упущения, изменения в ходе строительства должны быть сообщены дизайнеру

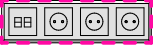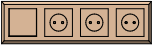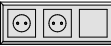Образец	Выкл. 1 кл.	Выкл. 2 кл.	Димер	Розетк а 220V	Розетк а TV	Розетк а тел.	Розетк а сетев.	Теплый пол	Заглушк а	Позиция 1	Позиция 2	Позиция 3	Позиция 4
, IP20													
	0	0	0	3	0	0	1	0	0	Розетка сетевая RJ45 x2	Розетка 220V с заземляющими контактами	Розетка 220V с заземляющими контактами	Розетка 220V с заземляющими контактами
	1	0	0	3	0	0	0	0	0	Выключатель 1 клавишный	Розетка 220V с заземляющими контактами	Розетка 220V с заземляющими контактами	Розетка 220V с заземляющими контактами
	0	0	0	2	0	0	0	0	0	Розетка 220V с заземляющими контактами	Розетка 220V с заземляющими контактами	-	-
	0	0	0	1	0	0	0	0	0	Розетка 220V с заземляющими контактами	-	-	-
	0	0	0	1	0	0	1	0	0	Розетка 220V с заземляющими контактами	Розетка сетевая RJ45 x2	-	-
	0	0	0	1	0	0	0	0	0	Розетка 220V с заземляющими контактами	-	-	-
	0	0	0	2	0	0	0	1	0	Розетка 220V с заземляющими контактами	Розетка 220V с заземляющими контактами	Спец. – Терморегулятор теплого пола	-
	0	0	0	2	0	0	1	0	0	Розетка сетевая RJ45 x2	Розетка 220V с заземляющими контактами	Розетка 220V с заземляющими контактами	-


Ведомость электрофурнитуры
лист 14(1)

Примечания:
1. Данный лист смотреть совместно с
листами 12, 12(2), 13, 14
2. Электро механизмы с розовой обводкой
скрыты за мебелью, их визуал не важен

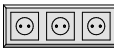	0	0	0	2	0	0	0	0	0	Розетка 220V с заземляющими контактами	Розетка 220V с заземляющими контактами	-	-
	0	0	0	2	0	0	0	0	0	Розетка 220V с заземляющими контактами	Розетка 220V с заземляющими контактами	-	-
	0	0	0	2	0	0	2	0	0	Розетка сетевая RJ45 x2	Розетка сетевая HDMI x2	Розетка 220V с заземляющими контактами	Розетка 220V с заземляющими контактами
	0	0	0	1	0	0	0	0	0	Розетка 220V с заземляющими контактами	-	-	-
	0	0	0	2	0	0	0	0	0	Розетка 220V с заземляющими контактами	Розетка 220V с заземляющими контактами	-	-
	0	0	0	1	0	0	0	0	0	Розетка 220V с заземляющими контактами	-	-	-
	0	0	0	2	0	0	2	0	0	Розетка сетевая RJ45 x2	Розетка сетевая HDMI x2	Розетка 220V с заземляющими контактами	Розетка 220V с заземляющими контактами
	0	0	0	3	0	0	0	0	0	Розетка 220V с заземляющими контактами	Розетка 220V с заземляющими контактами	Розетка 220V с заземляющими контактами	-
	0	0	0	1	0	0	0	0	0	Розетка 220V с заземляющими контактами	-	-	-
	0	0	0	1	0	0	0	0	0	Розетка 220V с заземляющими контактами	-	-	-
	0	0	0	2	0	0	0	0	0	Розетка 220V	Розетка 220V с заземляющими контактами	-	-

Ведомость электрофурнитуры
лист 14(2)

Примечания:
1. Данный лист смотреть совместно с
листами 12, 12(2), 13, 14
2. Электро механизмы с розовой обводкой
скрыты за мебелью, их визуал не важен

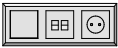	0	0	0	2	0	0	0	0	0	Розетка 220V с заземляющими контактами	Розетка 220V с заземляющими контактами	-	-
	0	0	0	1	0	0	0	0	0	Розетка 220V с заземляющими контактами	-	-	-
	0	0	0	1	0	0	0	0	0	Розетка 220V с заземляющими контактами	-	-	-
	0	0	0	2	0	0	0	0	0	Розетка 220V с заземляющими контактами	Розетка 220V с заземляющими контактами	-	-
	1	0	0	1	0	0	1	0	0	Выключатель 1 клавишный	Розетка сетевая RJ45 x2	Розетка 220V с заземляющими контактами	-
	0	0	0	2	0	0	0	0	0	Розетка 220V с заземляющими контактами	Розетка 220V с заземляющими контактами	-	-
	0	0	0	2	0	0	0	0	0	Розетка 220V с заземляющими контактами	Розетка 220V с заземляющими контактами	-	-
	0	0	0	3	0	0	0	0	0	Розетка 220V с заземляющими контактами	Розетка 220V с заземляющими контактами	Розетка 220V с заземляющими контактами	-
	0	0	0	1	0	0	0	0	0	Розетка 220V с заземляющими контактами	-	-	-
	0	0	0	2	0	0	0	0	0	Розетка 220V с заземляющими контактами	Розетка 220V с заземляющими контактами	-	-



Ведомость электрофурнитуры
лист 14(3)

Примечания:
1. Данный лист смотреть совместно с листами 12, 12(2), 13, 14
2. Электро механизмы с розовой обводкой скрыты за мебелью, их визуал не важен

	0	0	0	1	0	0	0	0	0	Розетка 220V с заземляющими контактами	-	-	-
	0	0	0	2	0	0	0	0	0	Розетка 220V с заземляющими контактами	Розетка 220V с заземляющими контактами	-	-
	0	0	0	3	0	0	1	0	0	Розетка сетевая RJ45 x2	Розетка 220V с заземляющими контактами	Розетка 220V с заземляющими контактами	Розетка 220V с заземляющими контактами
	0	0	0	1	0	0	0	0	0	Розетка 220V с заземляющими контактами	-	-	-
	0	0	0	2	0	0	0	1	0	Розетка 220V с заземляющими контактами	Розетка 220V с заземляющими контактами	Спец. – Терморегулятор теплого пола	-
	1	2	0	0	0	0	0	0	0	Выключатель 2 клавишный	Выключатель 2 клавишный	Выключатель 1 клавишный	-
	1	1	0	0	0	0	0	1	0	Выключатель 2 клавишный	Выключатель 1 клавишный	Спец. – Терморегулятор теплого пола	-
	1	1	0	0	0	0	0	0	0	Выключатель 2 клавишный	Выключатель 1 клавишный	-	-
	1	2	0	0	0	0	0	0	0	Выключатель 2 клавишный	Выключатель 2 клавишный	Выключатель 1 клавишный	-
	1	1	0	0	0	0	0	0	0	Выключатель 1 клавишный	Выключатель 2 клавишный	-	-
	1	1	0	0	0	0	0	0	0	Выключатель 1 клавишный	Выключатель 2 клавишный	-	-


Ведомость электрофурнитуры
лист 14(4)

Примечания:
1. Данный лист смотреть совместно с
листами 12, 12(2), 13, 14
2. Электро механизмы с розовой обводкой
скрыты за мебелью, их визуал не важен

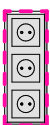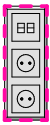	1	1	0	1	0	0	1	0	0	Выключатель 1 клавишный	Выключатель 2 клавишный	Розетка 220V с заземляющими контактами	Розетка сетевая HDMI x2
	0	2	0	1	0	0	1	0	0	Выключатель 2 клавишный	Выключатель 2 клавишный	Розетка 220V с заземляющими контактами	Розетка сетевая HDMI x2
	0	2	0	0	0	0	0	0	0	Выключатель 2 клавишный	Выключатель 2 клавишный	-	-
	1	0	0	0	0	0	0	0	0	Выключатель 1 клавишный	-	-	-
	0	2	0	0	0	0	0	0	0	Выключатель 2 клавишный	Выключатель 2 клавишный	-	-
	0	1	0	0	0	0	0	0	0	Выключатель 2 клавишный	-	-	-
	1	1	0	0	0	0	0	1	0	Выключатель 2 клавишный	Выключатель 1 клавишный	Спец. - Терморегулятор теплого пола	-
	0	0	0	3	0	0	0	0	0	Розетка 220V с заземляющими контактами	Розетка 220V с заземляющими контактами	Розетка 220V с заземляющими контактами	-
	0	0	0	2	0	0	1	0	0	Розетка сетевая RJ45 x2	Розетка 220V с заземляющими контактами	Розетка 220V с заземляющими контактами	-
	0	0	0	1	0	0	0	1	0	Терморегулятор теплого пола	Розетка 220V с заземляющими контактами	-	-
	0	0	0	1	0	0	0	0	0	Розетка 220V с заземляющими контактами	-	-	-


Ведомость электрофурнитуры
лист 14(5)

Примечания:
1. Данный лист смотреть совместно с листами 12, 12(2), 13, 14
2. Электро механизмы с розовой обводкой скрыты за мебелью, их визуал не важен

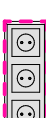	0	0	0	1	0	0	0	0	0	Розетка 220V с заземляющими контактами	-	-	-
	0	3	0	0	0	0	0	0	0	Выключатель 2 клавишный	Выключатель 2 клавишный	Выключатель 2 клавишный	-
	0	0	0	3	0	0	1	0	0	Розетка сетевая RJ45 x2	Розетка 220V с заземляющими контактами	Розетка 220V с заземляющими контактами	Розетка 220V с заземляющими контактами
	0	2	0	0	0	0	0	1	0	Выключатель 2 клавишный	Выключатель 2 клавишный	Спец. – Терморегулятор теплого пола	-
	0	0	0	3	0	0	0	0	0	Розетка 220V с заземляющими контактами	Розетка 220V с заземляющим контактом	Розетка 220V с заземляющими контактами	-
	0	0	0	1	0	0	0	0	0	Розетка 220V с заземляющими контактами	-	-	-
	0	0	0	1	0	0	0	0	0	Розетка 220V с заземляющими контактами	-	-	-
	0	0	0	2	0	0	0	0	0	Розетка 220V с заземляющими контактами	Розетка 220V с заземляющими контактами	-	-
	0	0	0	1	0	0	0	0	0	Розетка 220V с заземляющими контактами	-	-	-
	0	0	0	2	0	0	0	0	0	Розетка 220V с заземляющими контактами	Розетка 220V с заземляющими контактами	-	-
	0	0	0	3	0	0	0	0	0	Розетка 220V с заземляющими контактами	Розетка 220V с заземляющими контактами	Розетка 220V с заземляющими контактами	-

Вкдомость электрофурнитуры
лист 14(6)

Примечания:
1. Данный лист смотреть совместно с
листами 12, 12(2), 13, 14
2. Электро механзмы с розовой обводкой
скрыты за мебелью, их визуал не важен

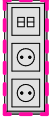	0	0	0	2	0	0	1	0	0	Розетка 220V с заземляющими контактами	Розетка 220V с заземляющими контактами	Розетка сетевая HDMI x2	-
	0	0	0	1	0	0	0	0	0	Розетка 220V с заземляющими контактами	-	-	-
	0	0	0	2	0	0	0	0	0	Розетка 220V с заземляющими контактами	Розетка 220V с заземляющими контактами	-	-
	0	0	0	1	0	0	0	0	0	Розетка 220V с заземляющими контактами	-	-	-
	0	0	0	0	0	0	0	1	0	Терморегулятор конвектора			
	0	0	0	2	0	0	1	0	0	Розетка сетевая RJ.			
	0	0	0	0	0	0	0	1	0	Терморегулятор конвектора	-	-	-
	0	0	0	1	0	0	1	0	0	Розетка 220V с заземляющими контактами	Розетка сетевая HDMI x2	-	-
	0	0	0	2	0	0	0	0	0	Розетка 220V с заземляющими контактами	Розетка 220V с заземляющими контактами, за мебелью	-	-
	0	0	0	0	0	0	0	1	0	Терморегулятор конвектора	-	-	-
	11	22	0	97	0	0	16	9	0				

Ведомость электрофурнитуры
лист 14(7)

Примечания:
1. Данный лист смотреть совместно с
листами 12, 12(2), 13, 14
2. Электро механизмы с розовой обводкой
скрыты за мебелью, их визуал не важен





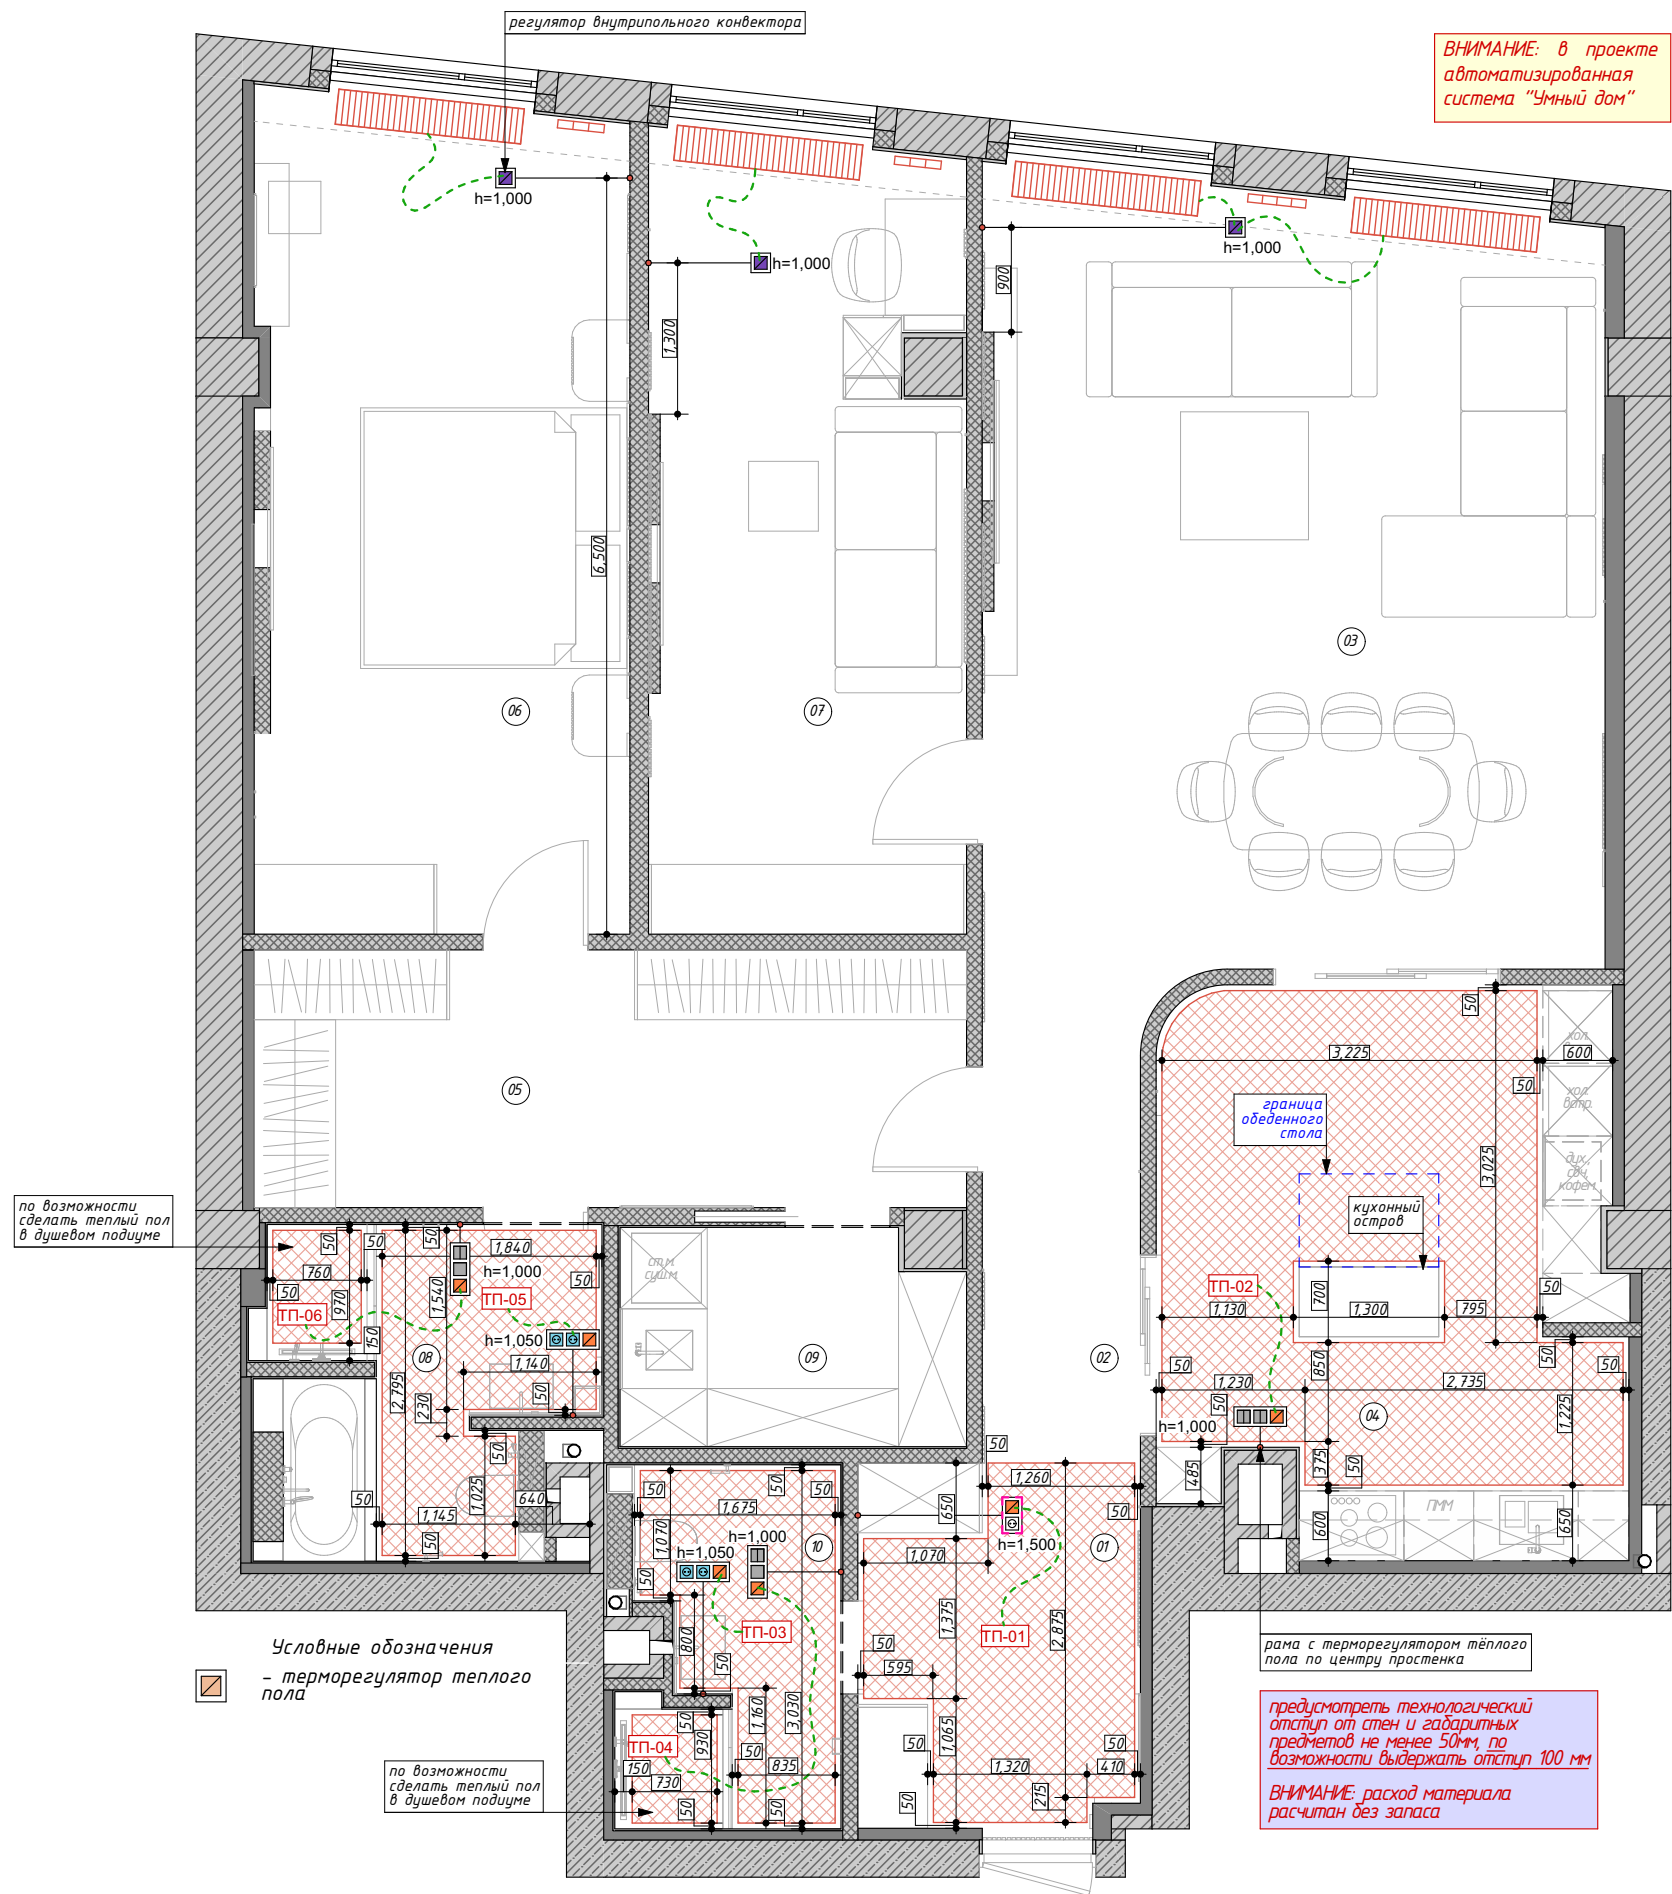



Схема теплого пола 1:65 лист 15		
Экспликация помещений		
№	Наименование	S, м2
01	Прихожая	7.64
02	Коридор	4.76
03	Гостиная	37.14
04	Кухня	18.62
05	Гардеробная	13.57
06	Мастер спальня	23.14
07	Кабинет	18.46
08	Мастер ванная	7.26
09	Хоз. блок	5.40
10	Гостевой с/у	5.41
		141.40 м ²
Примечания: 1. Смотреть совместно с листом 09 2. Предусмотреть технологический отступ от стен и габаритных предметов не менее 50 мм, уточнить в тех. карте к изделию (по возможности 100 мм) 3. Привязка регуляторов дана от центра общей рамы 4. Соблюдать рекомендации производителя по укладке теплого пола		
Ведомость теплого пола		
№	Обозначение на плане	Площадь
ТП-01		5.78
ТП-02		13.17
ТП-03		3.83
ТП-04		0.68
ТП-05		4.17
ТП-06		0.74

- Примечания:
1. Данный лист смотреть совместно с листом 16
 2. Толщина стяжки взята условно, уточнить по месту
 3. Соблюдать рекомендации производителя по укладке отделочных материалов
 4. Стыковка напольных покрытий осуществляется герметиком по центру дверного полотна
 5. Монтаж теневого профиля произвести до укладки напольных покрытий
 6. Расход материалов рассчитан БЕЗ запасов

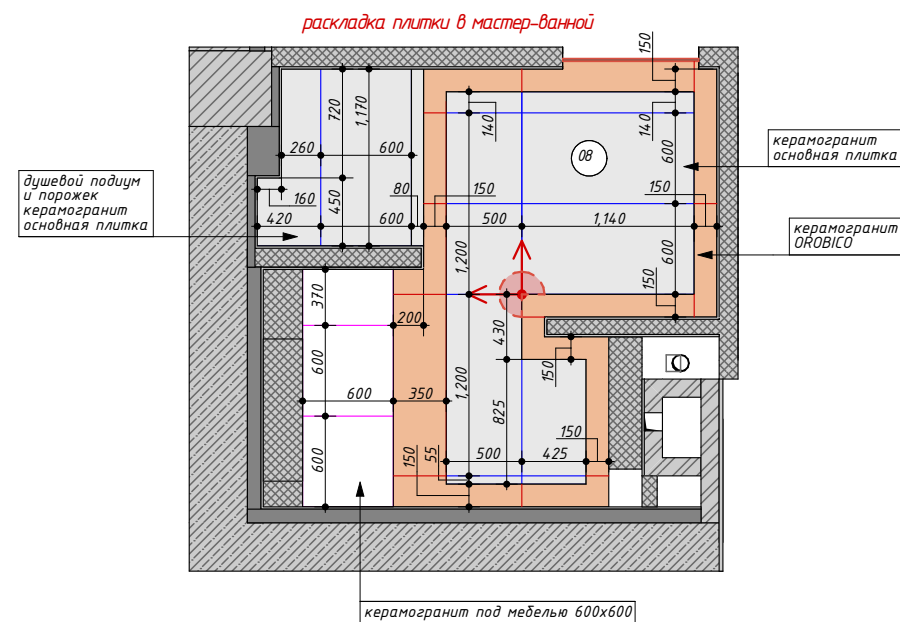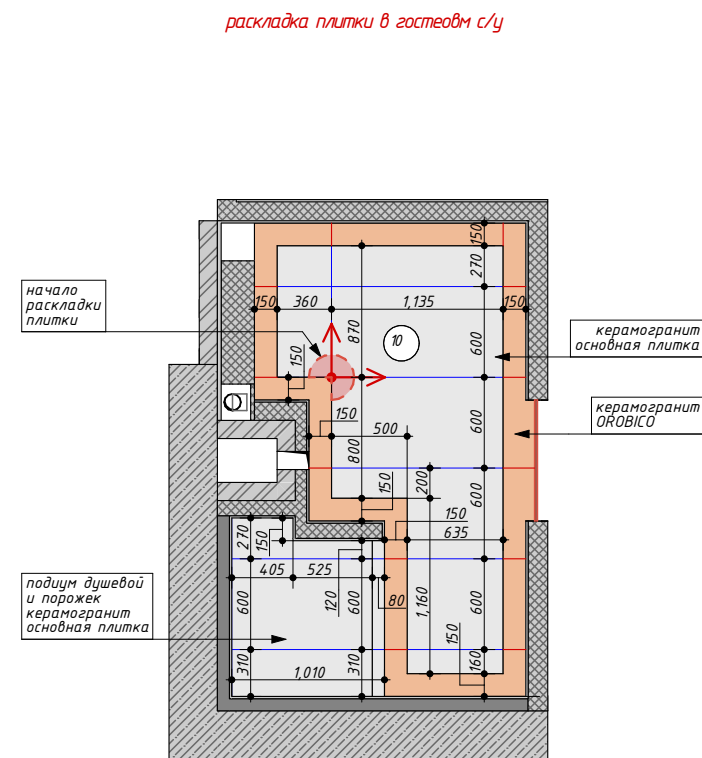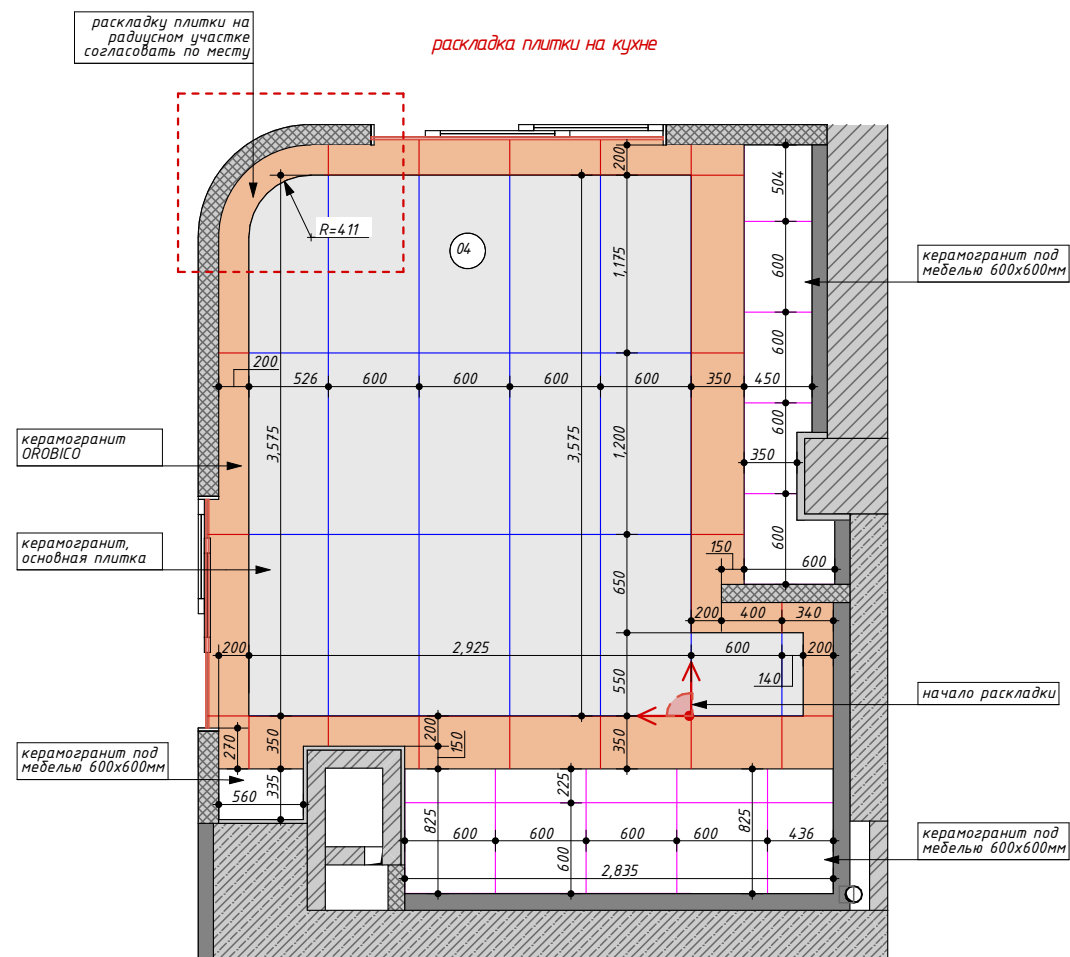

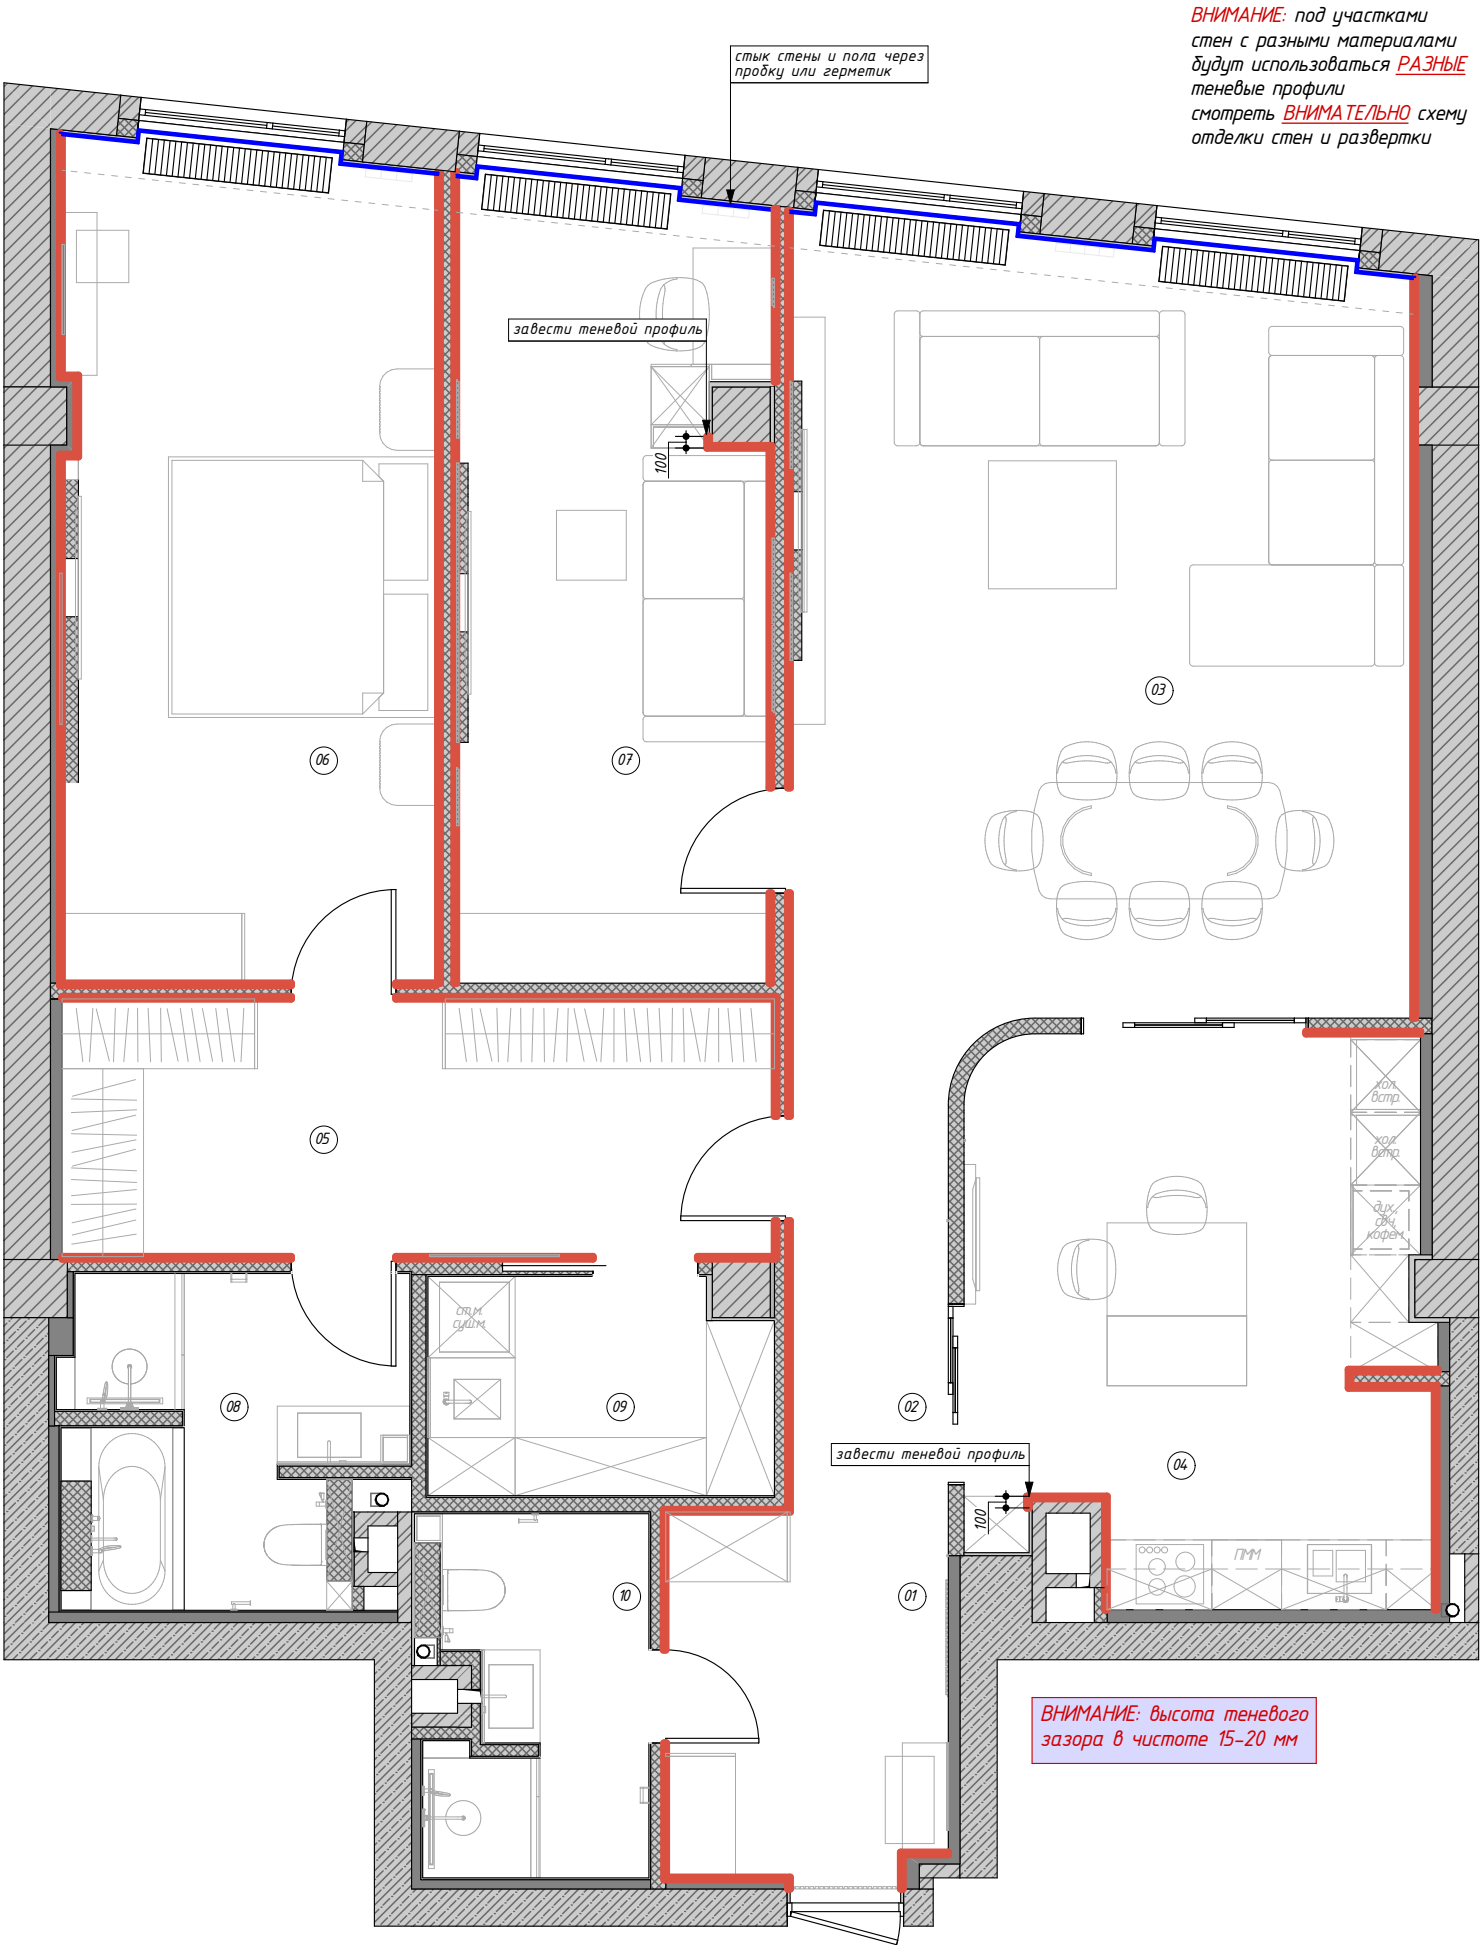

Условные обозначения		
- теневой профиль		
- стыковка стен и пола через пробку или герметик		
длина теневого профиля на примыкании стен к полу по каждому помещению:		
прихожая, коридор, гостиная – <u>21080мм</u> кухня – <u>6255мм</u> гардеробная – <u>10885мм</u> мастер спальня – <u>16875мм</u> кабинет – <u>12775мм</u>		
итого по всей квартире – <u>67870мм</u>		
Схема раскладки теневых профилей 1:65 лист 17		
Экспликация помещений		
№	Наименование	S, м2
01	Прихожая	7.64
02	Коридор	4.76
03	Гостиная	37.14
04	Кухня	18.62
05	Гардеробная	13.57
06	Мастер спальня	23.14
07	Кабинет	18.46
08	Мастер ванная	7.26
09	Хоз. блок	5.40
10	Гостевой с/у	5.41
		141.40 м ²
Примечания: 1. Данный лист смотреть совместно с листами 09, 15, 20 2. Напольное покрытие завести под теневой профиль, при необходимости оставить тех.зазор (скрыть резаный край покрытия с помощью профиля) 3. Места стыка подсечки и дверей со скрытым коробом уточнить по месту, согласовав узел с проектировщиком 4. Расположение теневых профилей и стыковка их с мебелью, мебельными конструкциями (шкафами), дверями уточнить по месту 5. При необходимости, тенвой профиль немного завести за встроенную мебель, мебельные конструкции (учесть запас) ИЛИ выполнить монтаж теневого профиля за всей встроенной мебелью, мебельными конструкциями (уточнить по месту) Примечания: 1. Все размеры указаны в миллиметрах без учёта чистовой отделки 2. Допускаются отклонения в размерах до 5мм в связи с возможным отклонением стен в вертикальных и горизонтальных осях 3. Размеры уточняются во время строительно-монтажных работ, проектные размеры могут отличаться от действительных 4. Отметкой чистого пола является финишное покрытие 5. При устройстве стяжек учитывать разную толщину напольных покрытий. 6. Все габаритные предметы необходимо внести внутрь до монтажа стен и дверных проемов 7. Все подрядчики должны проверять размеры непосредственно на объекте до начала работ. Никакие размеры не могут быть взяты с этого чертежа, как окончательные и неизменные. В случае сомнений связаться с дизайнером. Любые ошибки и упущения, изменения в ходе строительства должны быть сообщены дизайнеру		

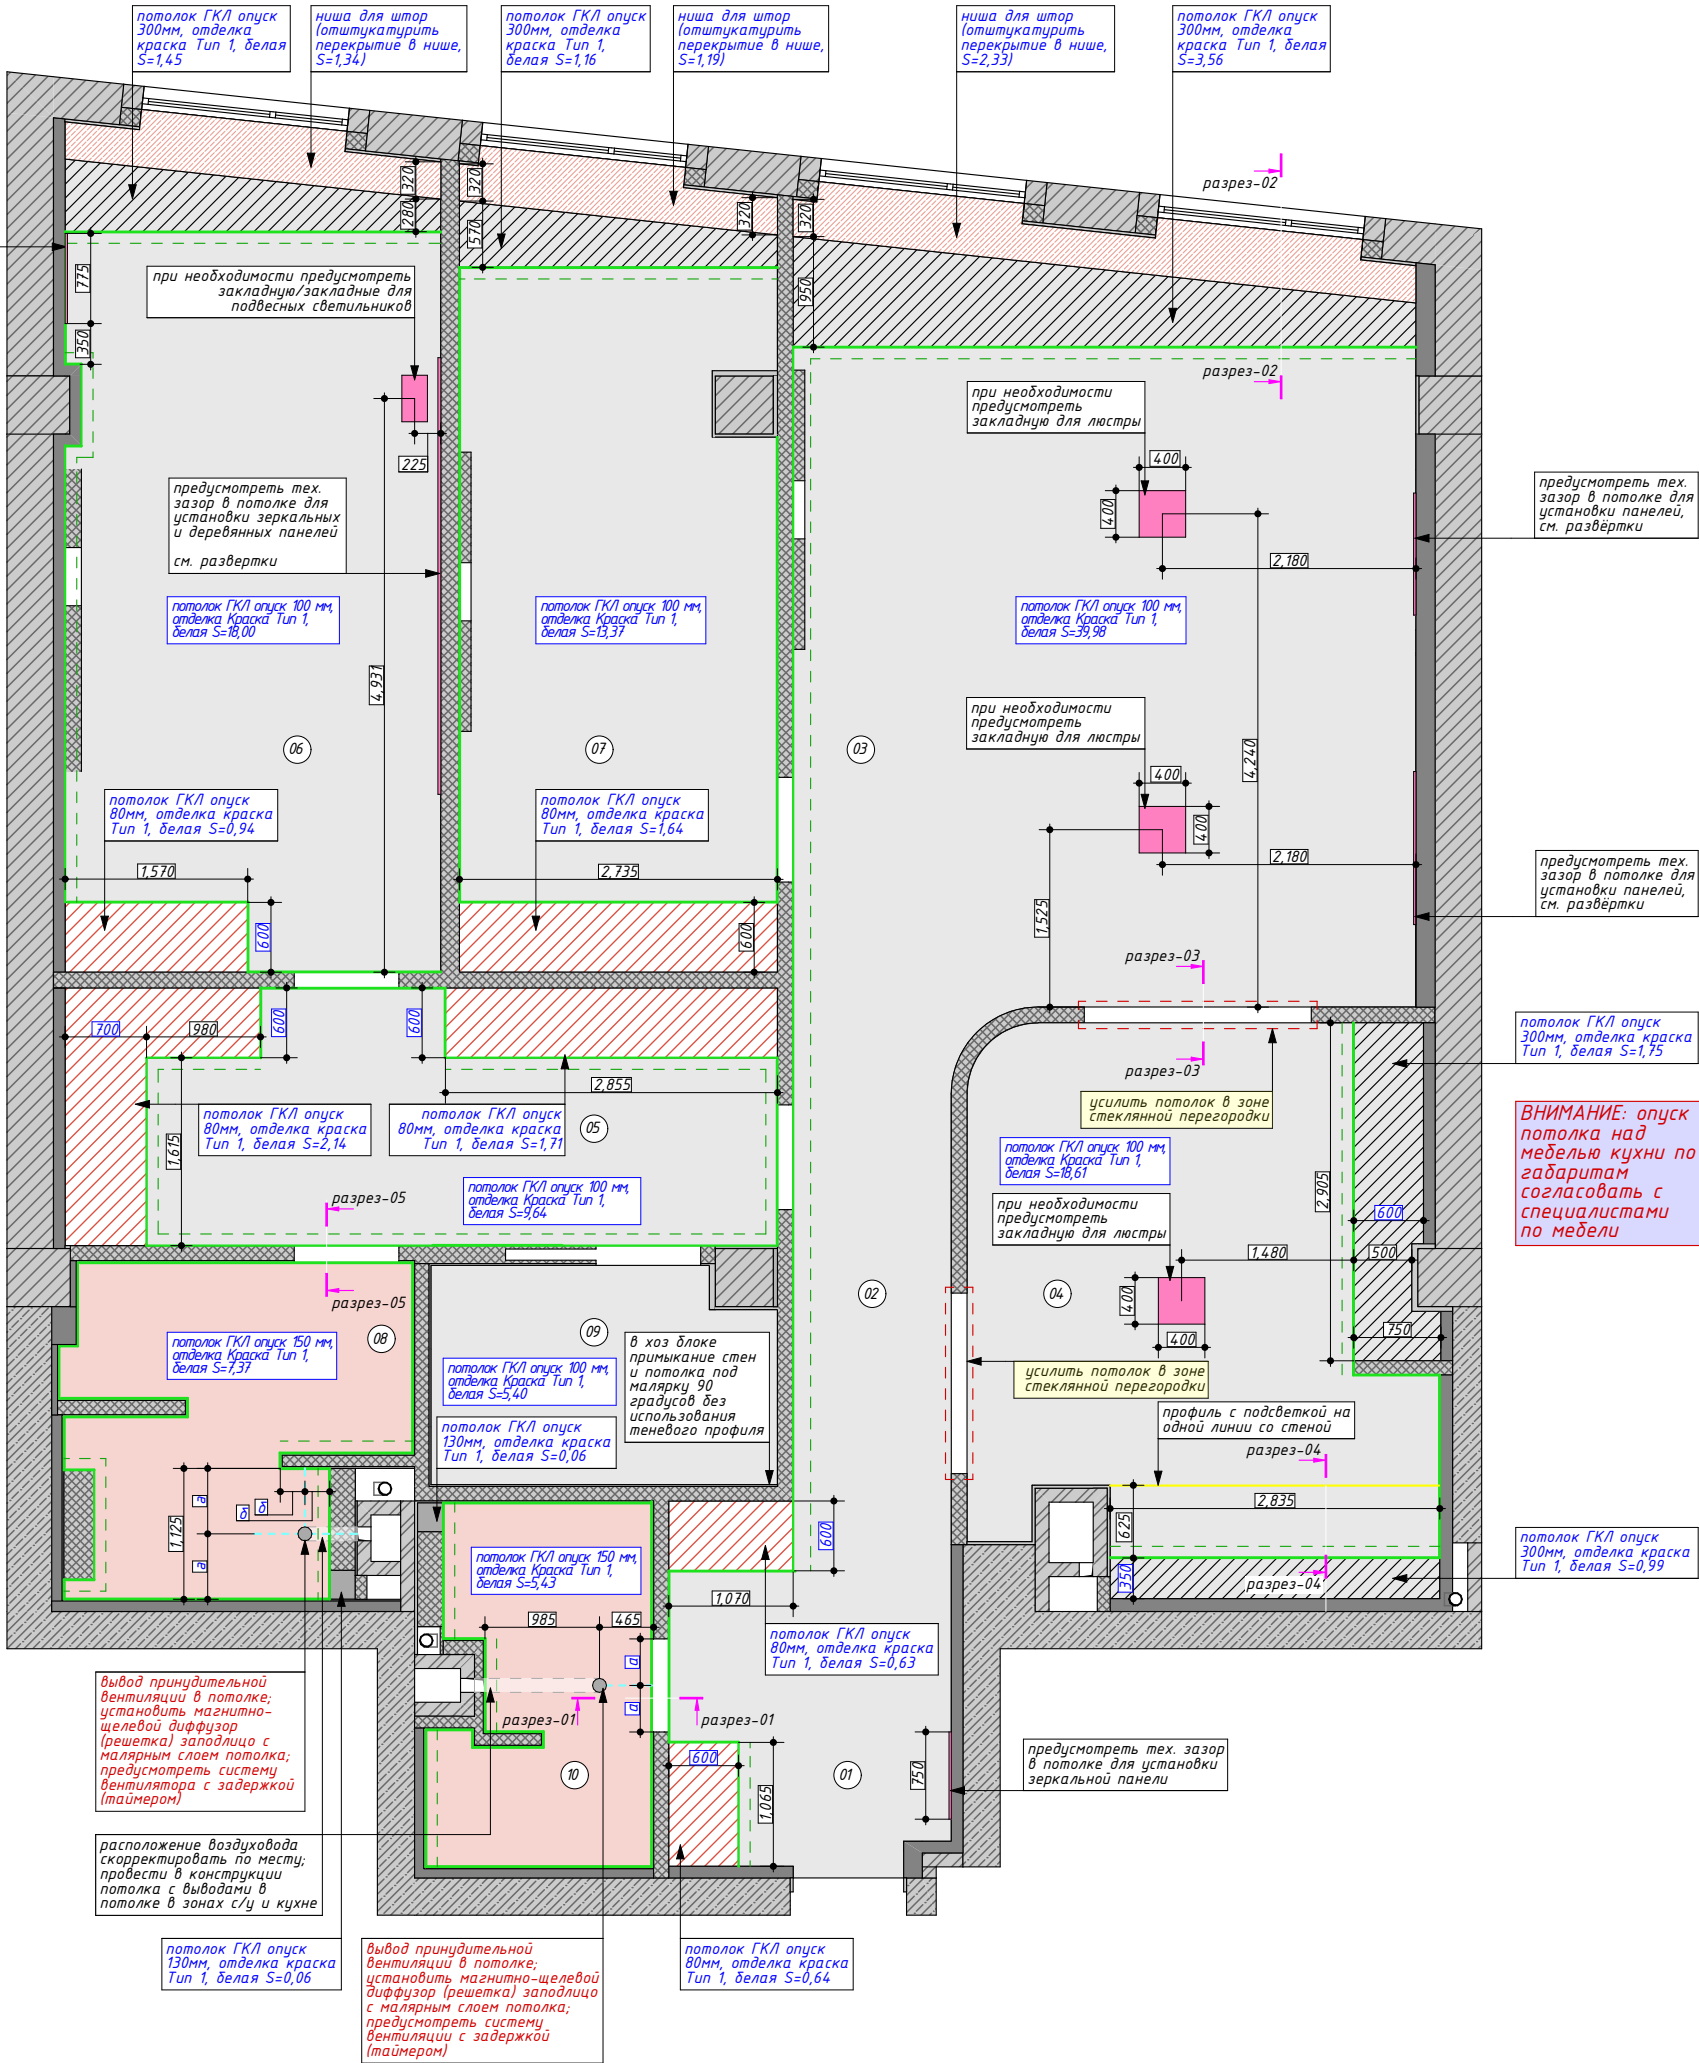

- Условные обозначения
- ниша для штор, отделка штукатуркой (S=4,86)
 - опуск ГКЛ потолка на 300 мм, отделка краска Тип 1, белая (S=8,91)
 - опуск ГКЛ потолка на 130 мм (уточнить по месту), отделка краска Тип 1, белая (S=0,12)
 - опуск ГКЛ потолка на 80 мм (уточнить по месту), отделка краска Тип 1, белая (S=1,7)
 - опуск ГКЛ потолка на 100 мм, отделка краска Тип 1, белая (S=104,0)
 - опуск ГКЛ потолка на 150 мм, отделка краска Тип 1, белая (S=12,8)
 - потолочный теневой профиль
 - потолочный теневой профиль со светодиодной лентой
 - потолочный профиль с подсветкой, кухне
 - закладные для потолка
 - 800 - приоритетные размеры (выделены цветом)

ВНИМАНИЕ: использовать один тип потолочного теневого профиля (в который есть возможность встроить светодиодную ленту), т.к. профиль с подсветкой будет стыковаться с профилем без подсветки

длина теневого профиля на примыкании стен потолку по каждому помещению:

прихожая, коридор, гостиная - 20690мм
кухня - 11010мм
гардеробная - 15280мм
мастер спальня - 13105мм
кабинет - 14920мм
мастер ванная - 15360мм
гостевой с/у - 12170мм

итог по всей квартире - 102535мм

Схема конструкций потолка 1:65 лист 18

Экспликация помещений






№	Наименование	S, м2
01	Прихожая	7.64
02	Коридор	4.76
03	Гостиная	37.14
04	Кухня	18.62
05	Гардеробная	13.57
06	Мастер спальня	23.14
07	Кабинет	18.46
08	Мастер ванная	7.26
09	Хоз. блок	5.40
10	Гостевой с/у	5.41
		141.40 м ²

Примечания:



1. Точные габариты вентиляционных решеток уточнить после выбора поставщика
2. Уровень потолка указан с учетом ровности плоскости потолка, ПРИ КРИВИЗНЕ высоту отмерить от нижней точки
3. Соблюдать разницу в высотах
4. Расход материала рассчитан без запаса
5. Данный лист смотреть совместно схемой расстановки мебели (лист 09) и с схемой освещения (лист 12)

Примечания:

1. Все размеры указаны в миллиметрах с учётом чистовой отделки
2. Допускаются отклонения в размерах до 5мм в связи с возможным отклонением стен в вертикальных и горизонтальных осях
3. Размеры уточняются во время строительно-монтажных работ, проектные размеры могут отличаться от действительных
4. Отметкой чистого пола является финишное покрытие
5. При устройстве стяжек учитывать разную толщину напольных покрытий.
6. Все прямые углы возводить под 90 градусов
7. Вид, габариты и материалы закладных определяются исполнителями
8. Все габаритные предметы необходимо внести внутрь до монтажа стен и дверных проемов
9. Все подрядчики должны проверять размеры непосредственно на объекте до начала работ. Никакие размеры не могут быть взяты с этого чертежа, как окончательные и неизменные. В случае сомнений связаться с дизайнером. Любые ошибки и упущения, изменения в ходе строительства должны быть сообщены дизайнеру

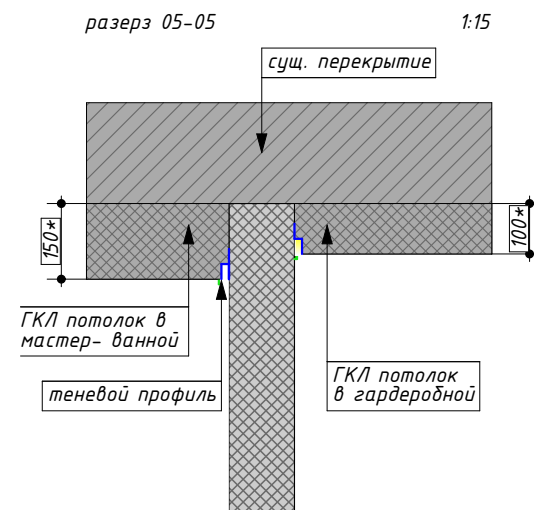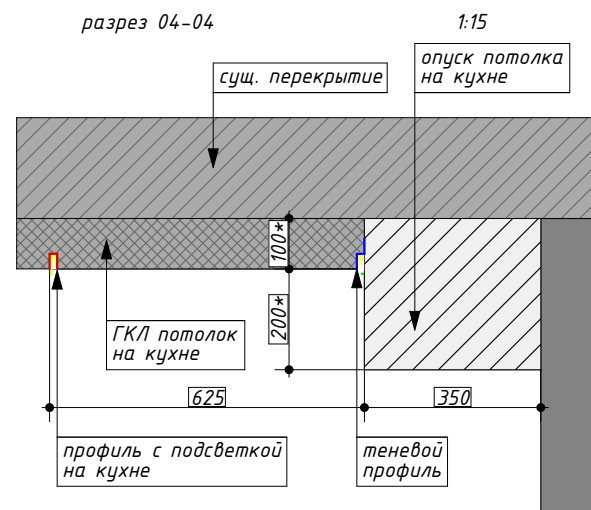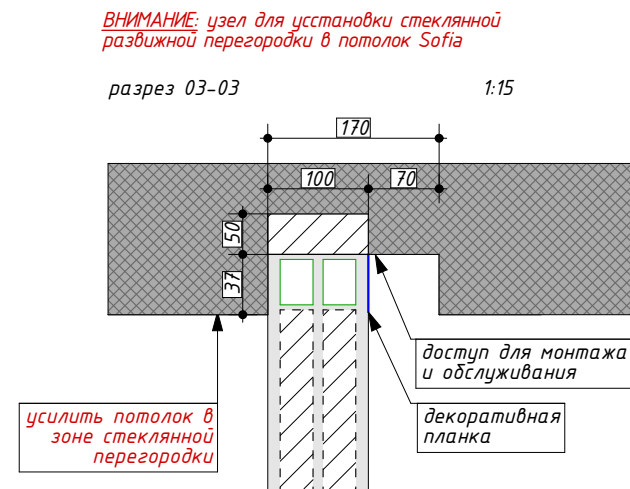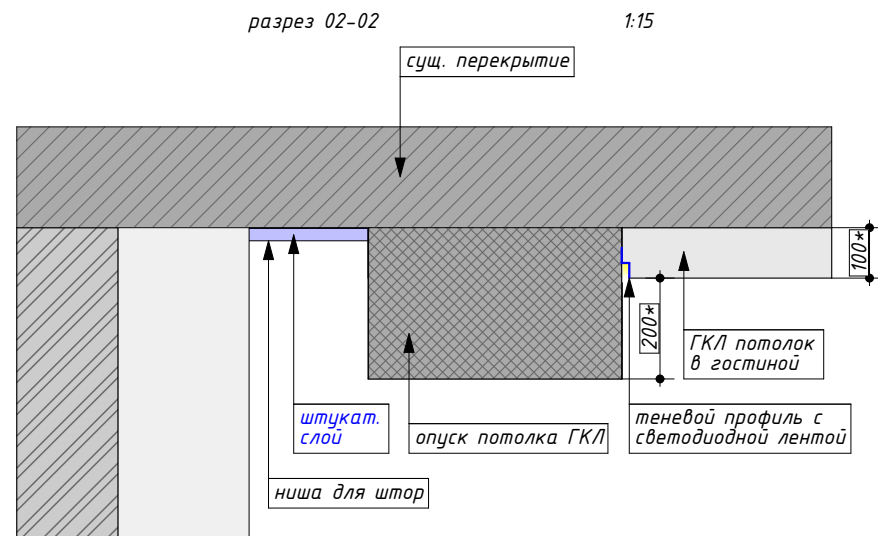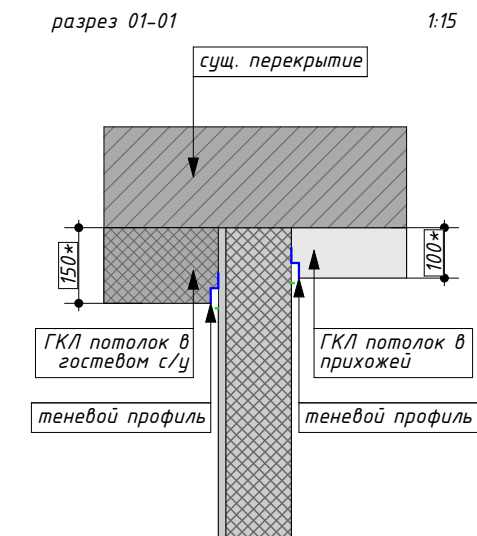

Примечания:
1. Данный лист смотреть совместно с
листами 09, 18

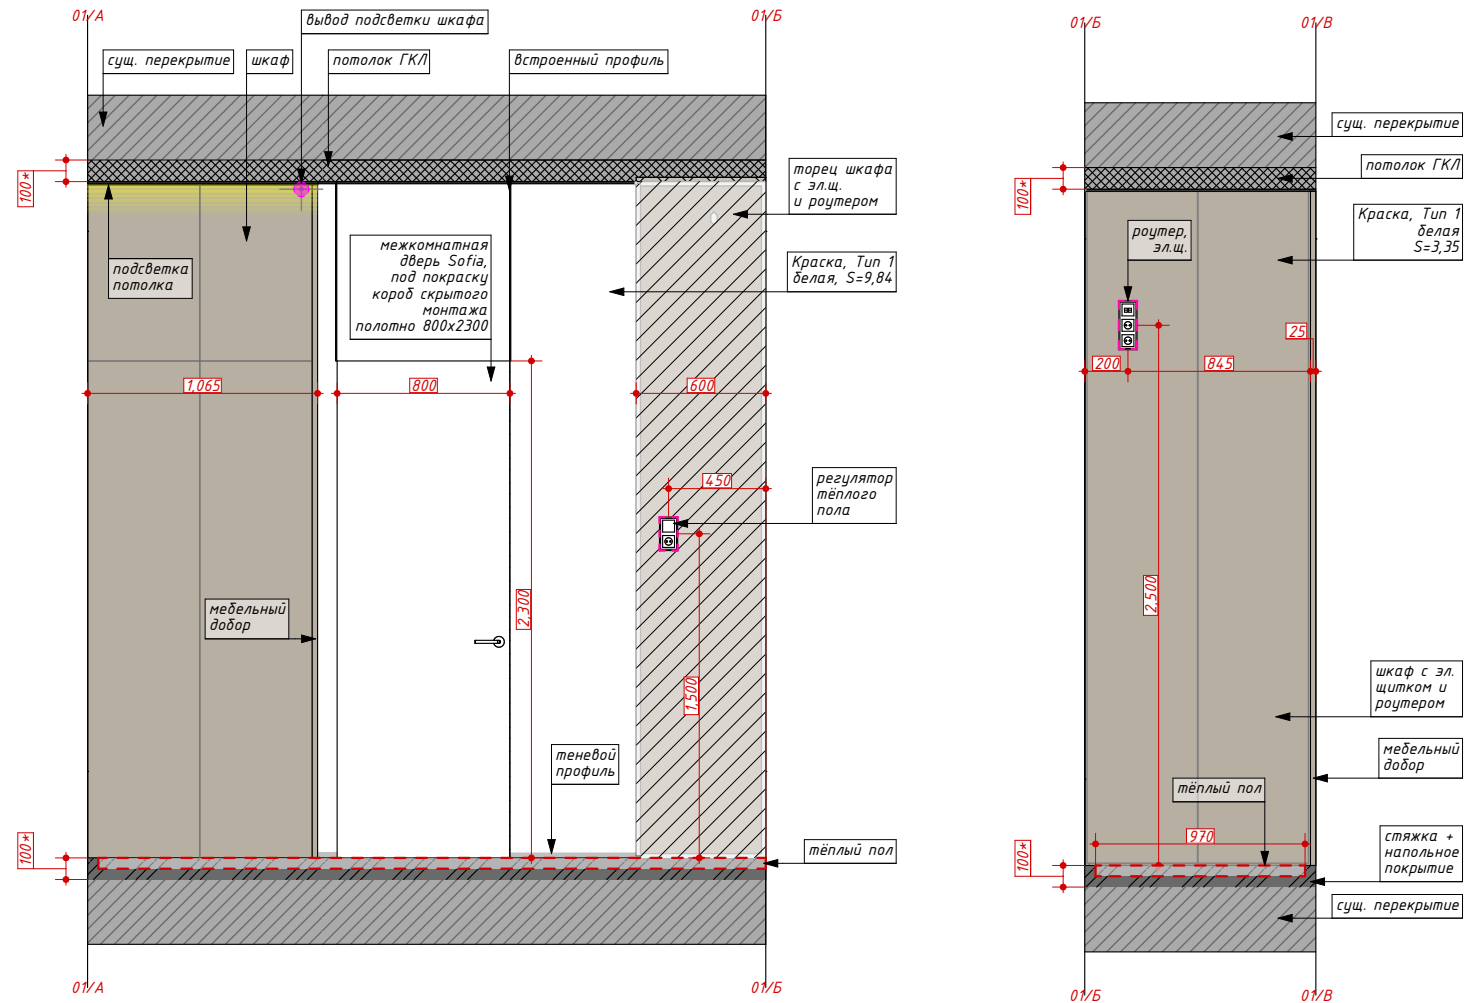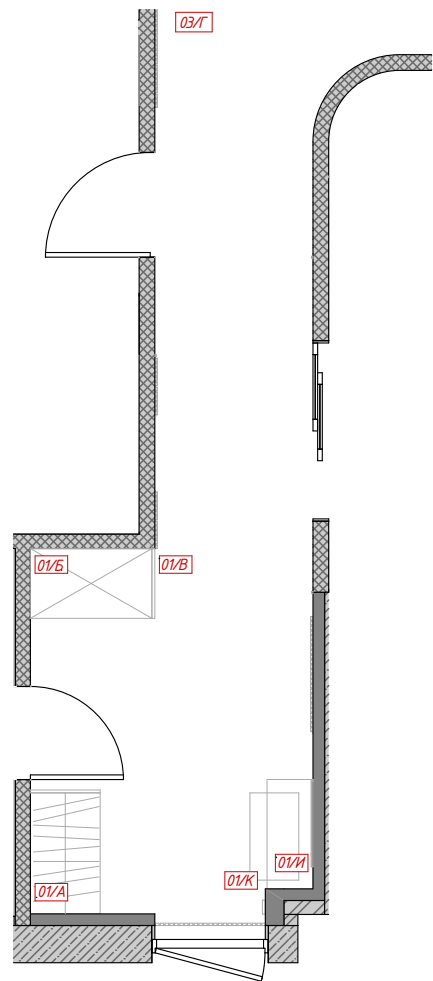

Развертки (прихожая, коридор, гостиная)
лист 19

Примечания:


1. Все размеры указаны от уровня чистого пола
2. Размеры даны приблизительно, при отличии размеров проверять соответствия с розетками, выключателями, открыванием дверей
3. Расход материалов рассчитан БЕЗ запасов
4. Заказ мебели и мебельных конструкций проходит только после замов производителя/поставщика мебели, получения от него технических чертежей и рекомендаций по установке
5. Данный лист смотреть совместно с схемой расстановки мебели (лист 09) и схемой отделки стен (лист 07)




ВНИМАНИЕ: в местах отмеченных зелёным пунктиром, элементы отцентровать относительно конструкций/проёмов/проходов и тп

Условные обозначения

- существующее перекрытие
- конструкция потолка ГКЛ
- конструкция пола
- Краска, Тип 1, белая
- Краска, Тип 2, тёмно-бежевая
- Краска, Тип 3, под металл
- керамогранит на ТВ зоны
- стык 3д панелей

ВНИМАНИЕ: все привязки эл. выводов уточнять по месту в зависимости от их назначения; никакие привязки не могут быть приняты как окончательные и неизменные

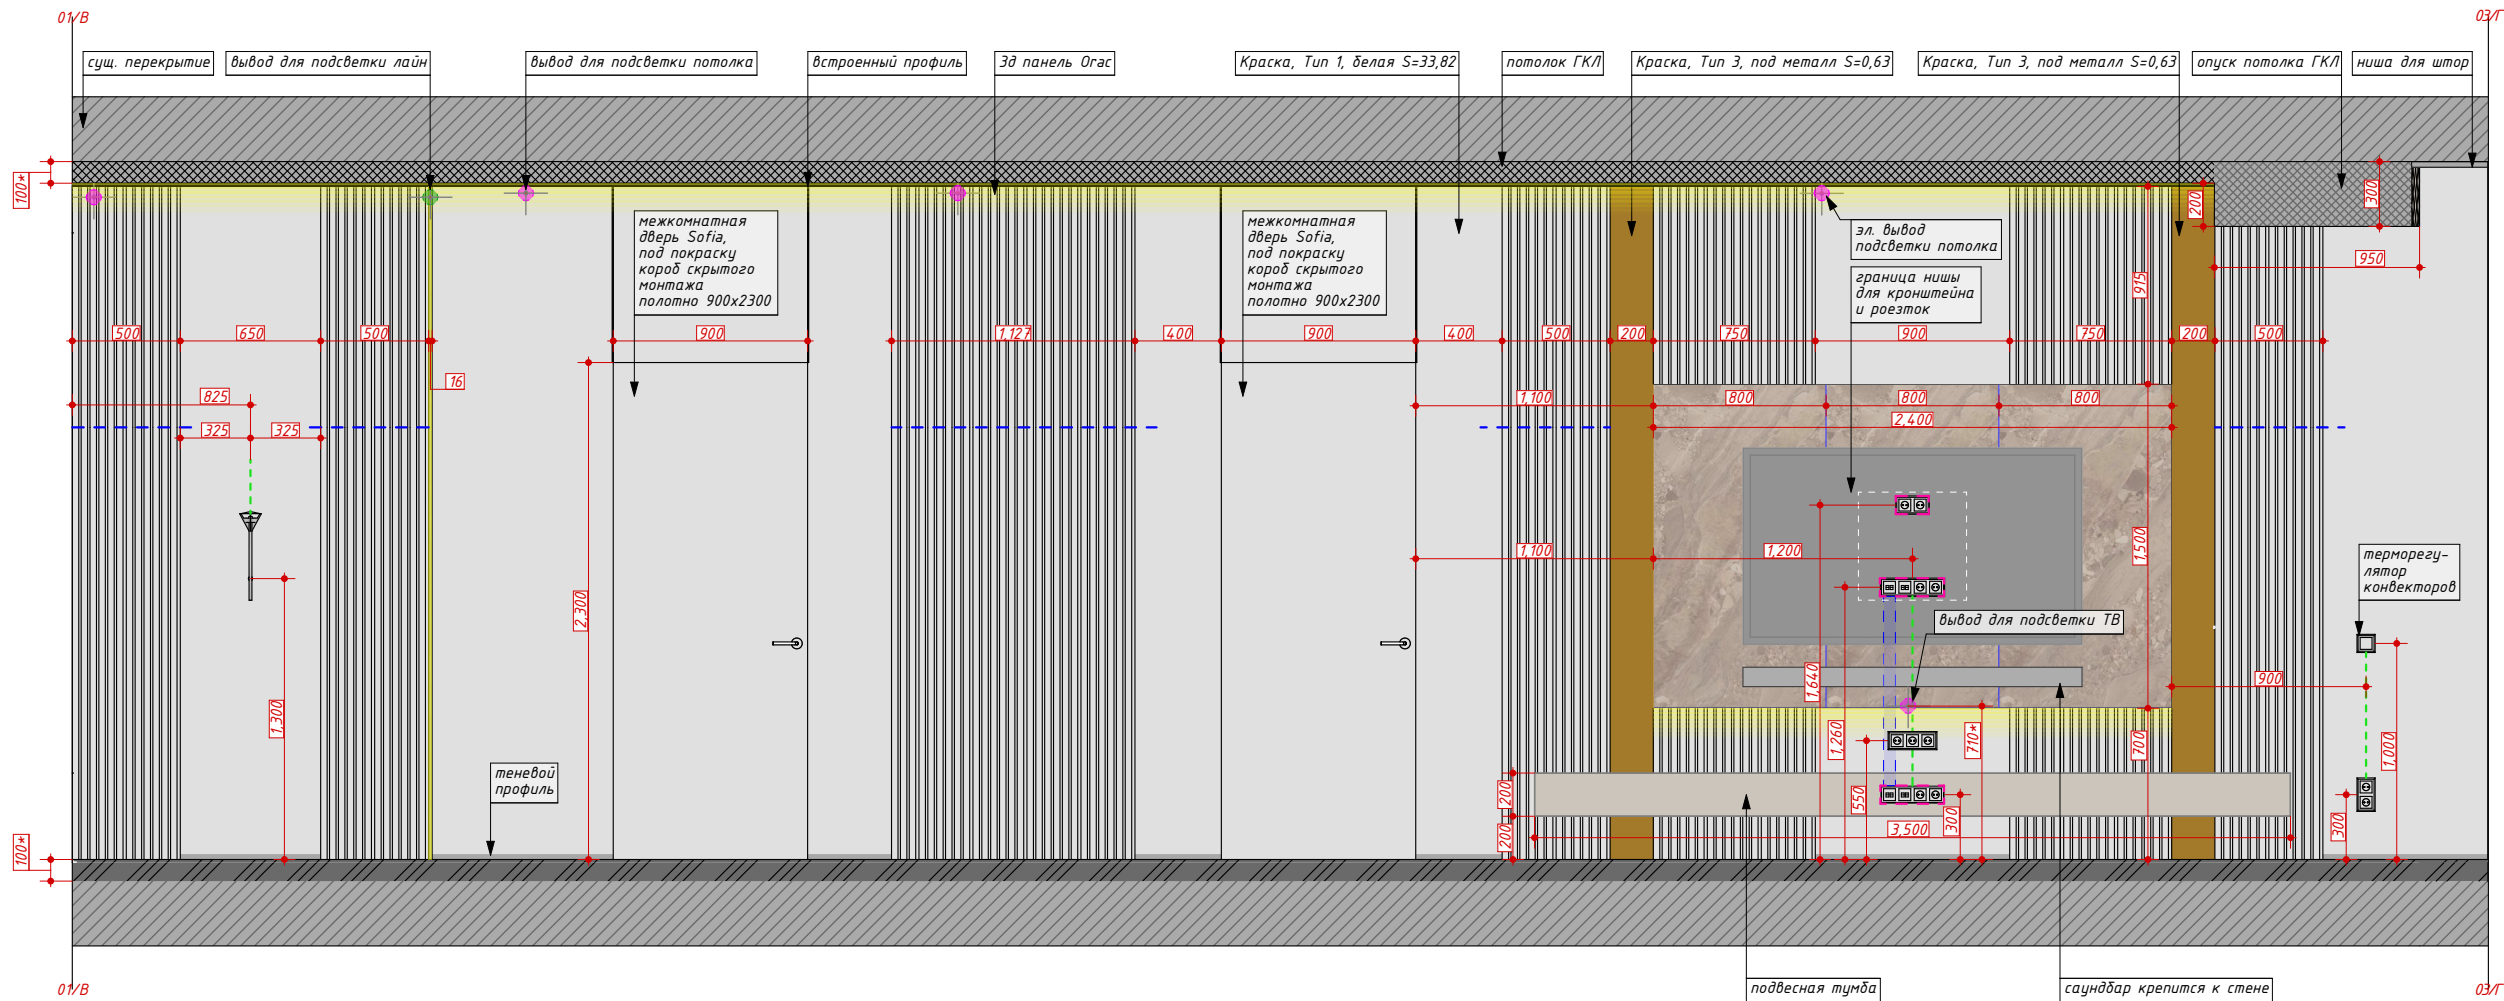

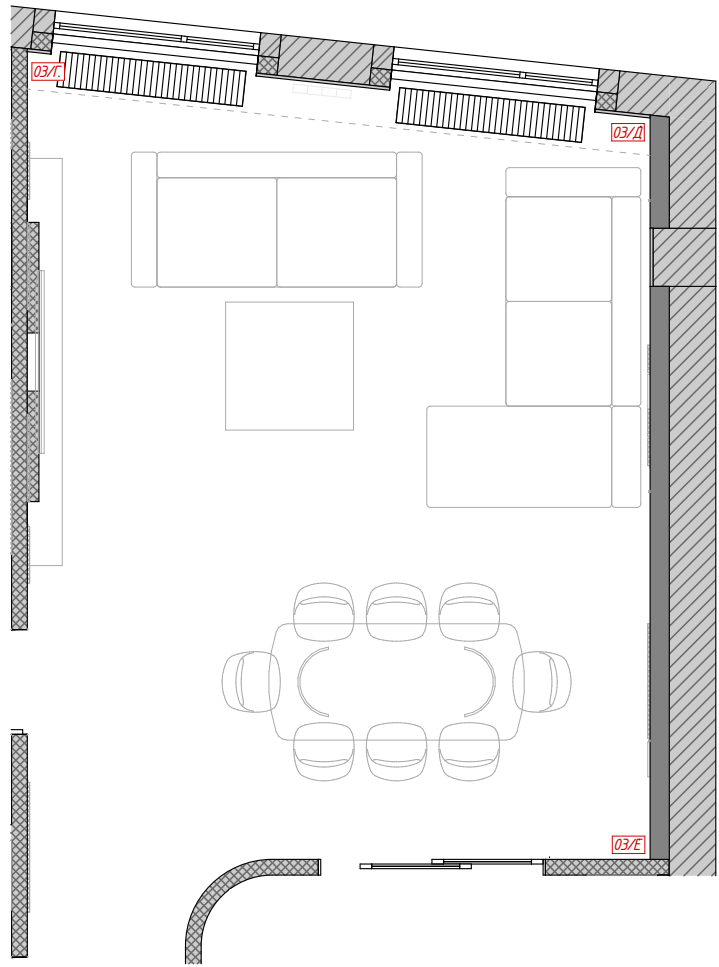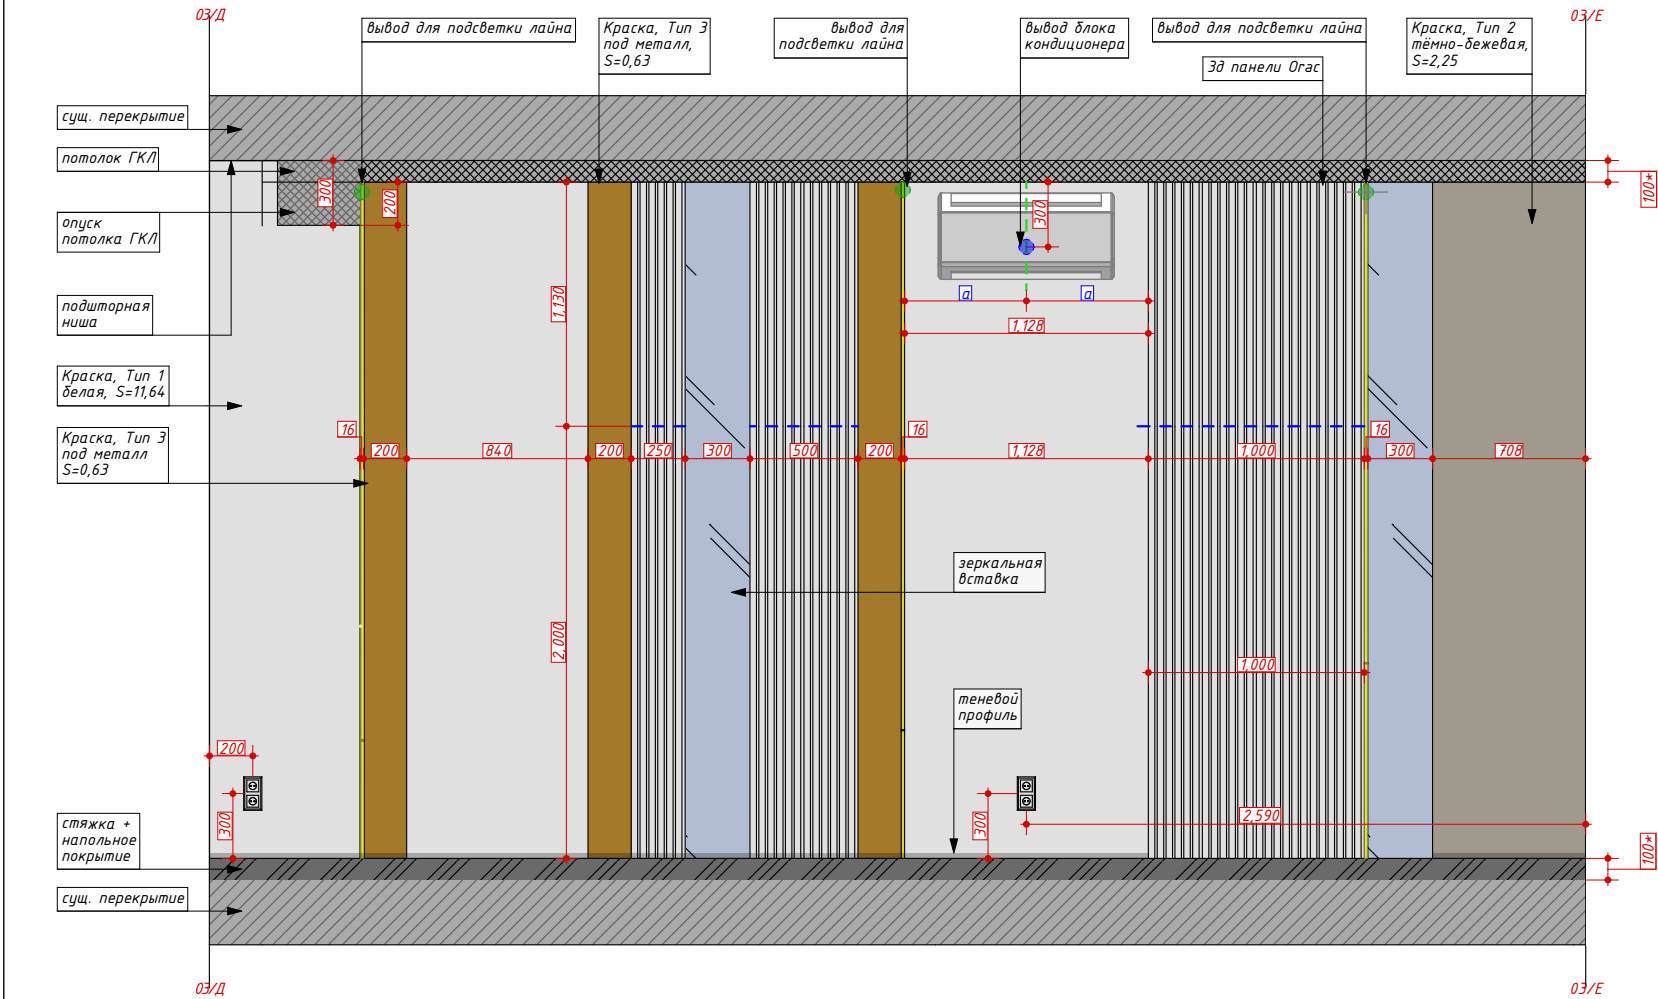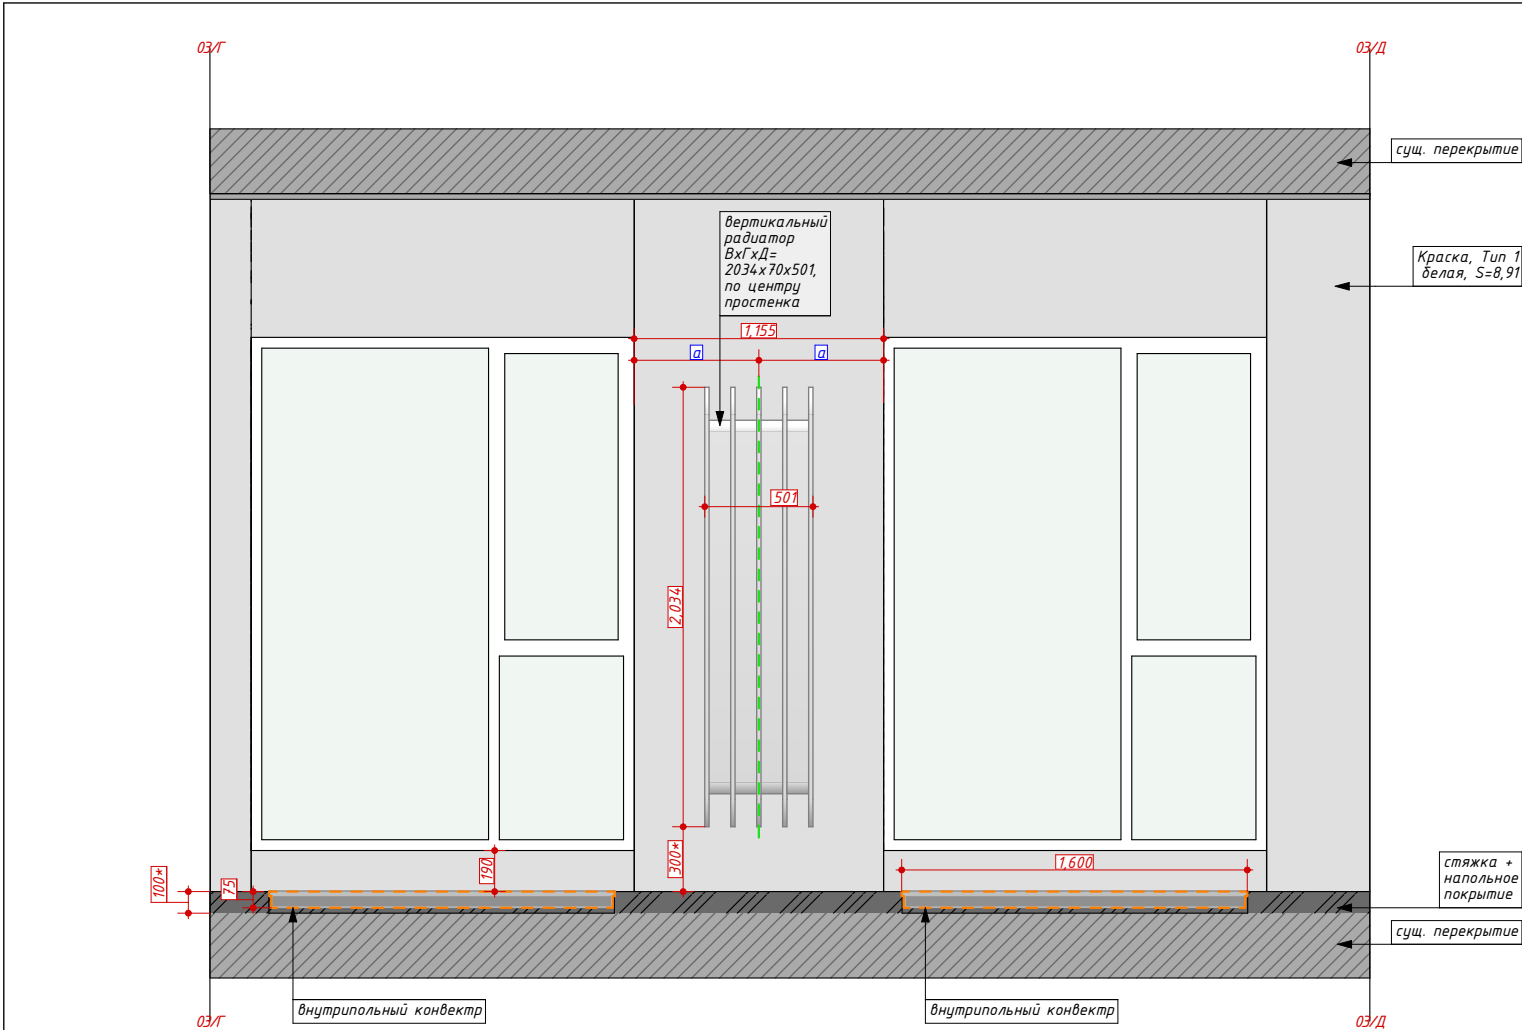





Развертки (прихожая, коридор,
гостиная)
лист 20

- Примечания:
1. Все размеры указаны от уровня чистого пола
 2. Размеры даны приблизительно, при отличии размеров проверять соответствия с розетками, выключателями, открыванием дверей
 3. Расход материалов рассчитан БЭЗ запасов
 4. Заказ мебели и мебельных конструкций проходит только после замров производителя/поставщика мебели, получения от него технических чертежей и рекомендаций по установке
 5. Данный лист смотреть совместно с схемой расстановки мебели (лист 09) и схемой отделки стен (лист 07)

ВНИМАНИЕ: в местах отмеченных зелёным пунктиром, элементы отцентровать относительно конструкций/проемов/проходов и тп

- Условные обозначения
- существующее перекрытие
 - конструкция потолка ГКЛ
 - конструкция пола
 - Краска, Тип 1, белая
 - Краска, Тип 2, тёмно-бежевая
 - Краска, Тип 3, под металл
 - зеркальная вставка
 - стык 3д панелей

ВНИМАНИЕ: все привязки эл. выводов уточнять по месту в зависимости от их назначения; никакие привязки не могут быть приняты как окончательные и неизменные

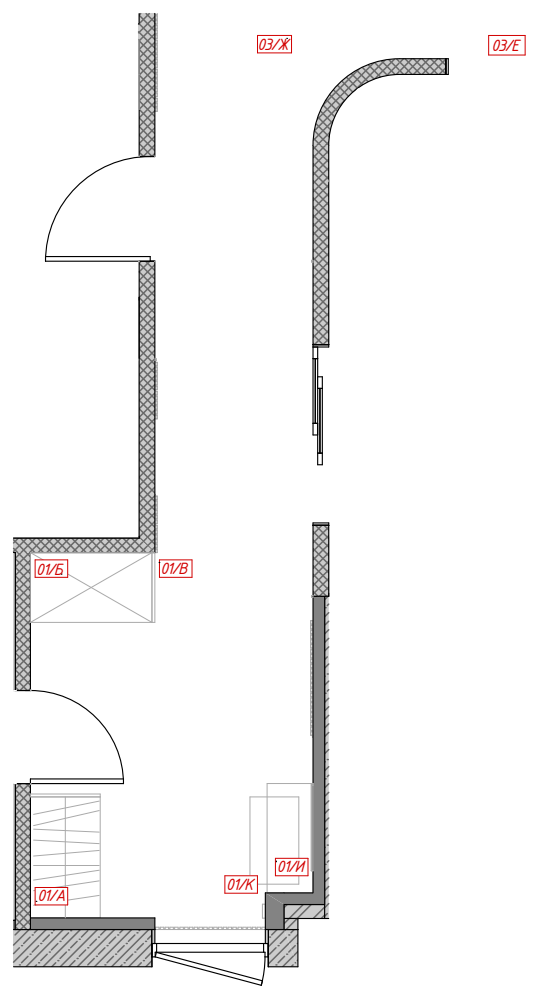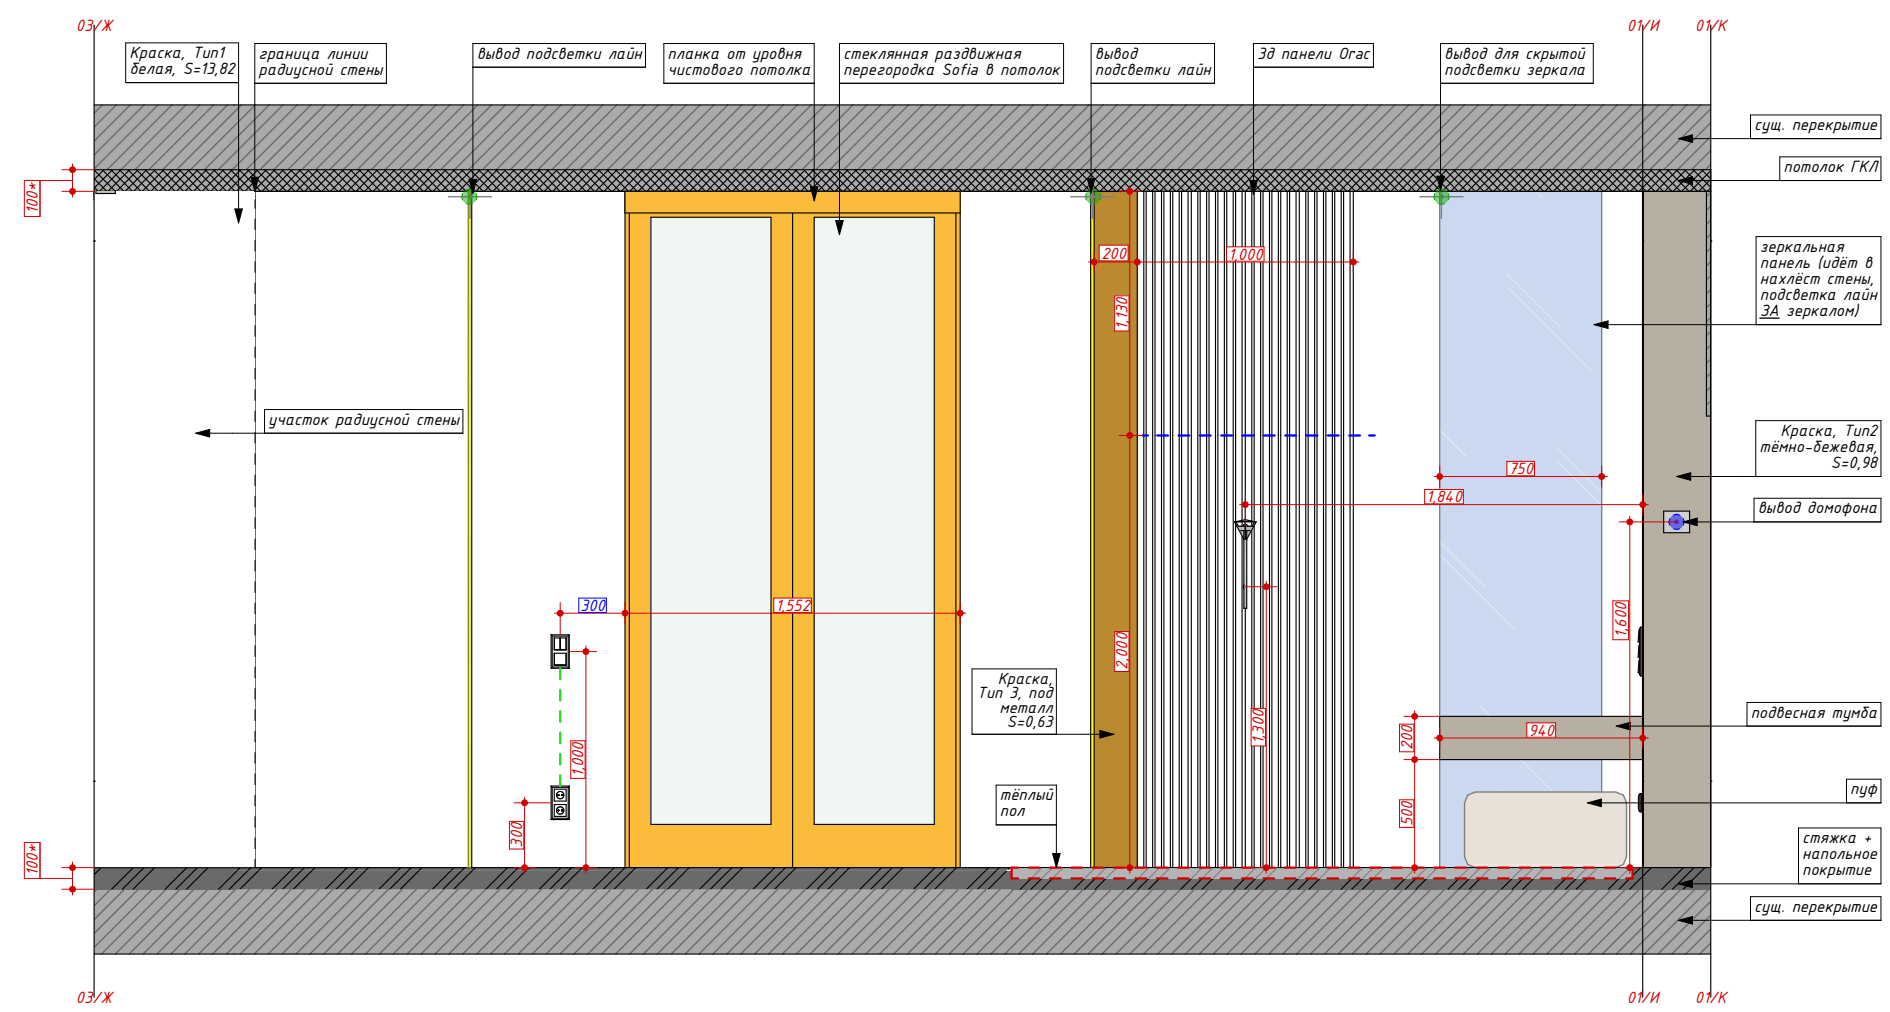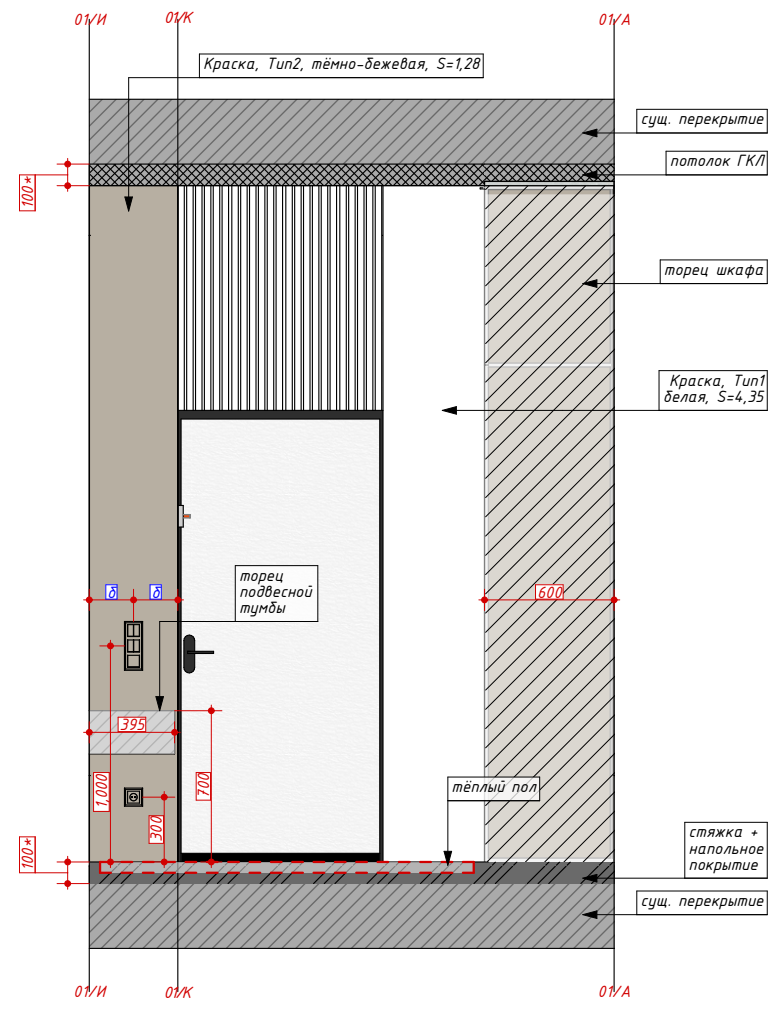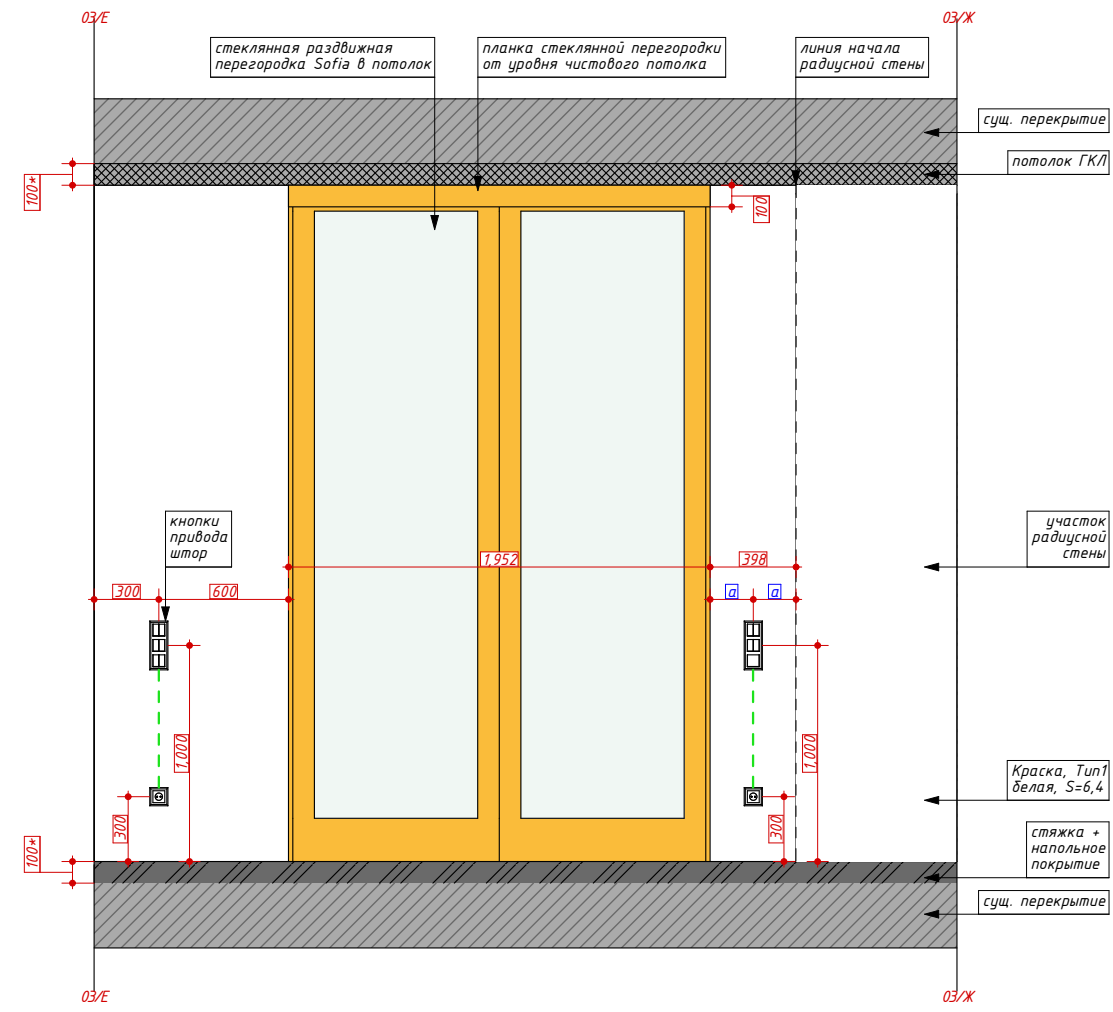

Развертки (прихожая, коридор, гостиная)
лист 21

- Примечания:
1. Все размеры указаны от уровня чистого пола
 2. Размеры даны приблизительно, при отличии размеров проверять соответствия с розетками, выключателями, открыванием дверей
 3. Расход материалов рассчитан БЕЗ запасов
 4. Заказ мебели и мебельных конструкций проходит только после замров производителя/поставщика мебели, получения от него технических чертежей и рекомендаций по установке
 5. Данный лист смотреть совместно с схемой расстановки мебели (лист 09) и схемой отделки стен (лист 07)

ВНИМАНИЕ: в местах отмеченных зелёным пунктиром, элементы отцентровать относительно конструкций/проёмов/проходов и тп

- Условные обозначения
- существующее перекрытие
 - конструкция потолка ГКЛ
 - конструкция пола
 - Краска, Тип 1, белая
 - Краска, Тип 2, тёмно-бежевая
 - Краска, Тип 3, под металл
 - стык 3д панелей

ВНИМАНИЕ: все привязки эл. выводов уточнять по месту в зависимости от их назначения; никакие привязки не могут быть приняты как окончательные и неизменные

Примечания:


1. Все размеры указаны от уровня чистого пола
2. Размеры даны приблизительно, при отличии размеров проверять соответствия с розетками, выключателями, открыванием дверей
3. Расход материалов рассчитан БЭЗ запасов
4. Заказ мебели и мебелиз конструкций проходит только после замов производителя/поставщика мебели, получения от него технических чертежей и рекомендаций по установке
5. Данный лист смотреть совместно с схемой расстановки мебели (лист 09) и схемой отделки стен (лист 07)


ВНИМАНИЕ: в местах отмеченных зелёным пунктиром, элементы отцентровать относительно конструкций/проемов/проходов и тп

Условные обозначения

- существующее перекрытие
- конструкция потолка ГКЛ
- конструкция пола
- Краска, Тип 1, белая
- Краска, Тип 2, тёмно-бежевая
- Краска, Тип 3, под металл
- керамогранит на ТВ зоны

ВНИМАНИЕ: все привязки эл. выводов уточнять по месту в зависимости от их назначения; никакие привязки не могут быть приняты как окончательные и неизменные

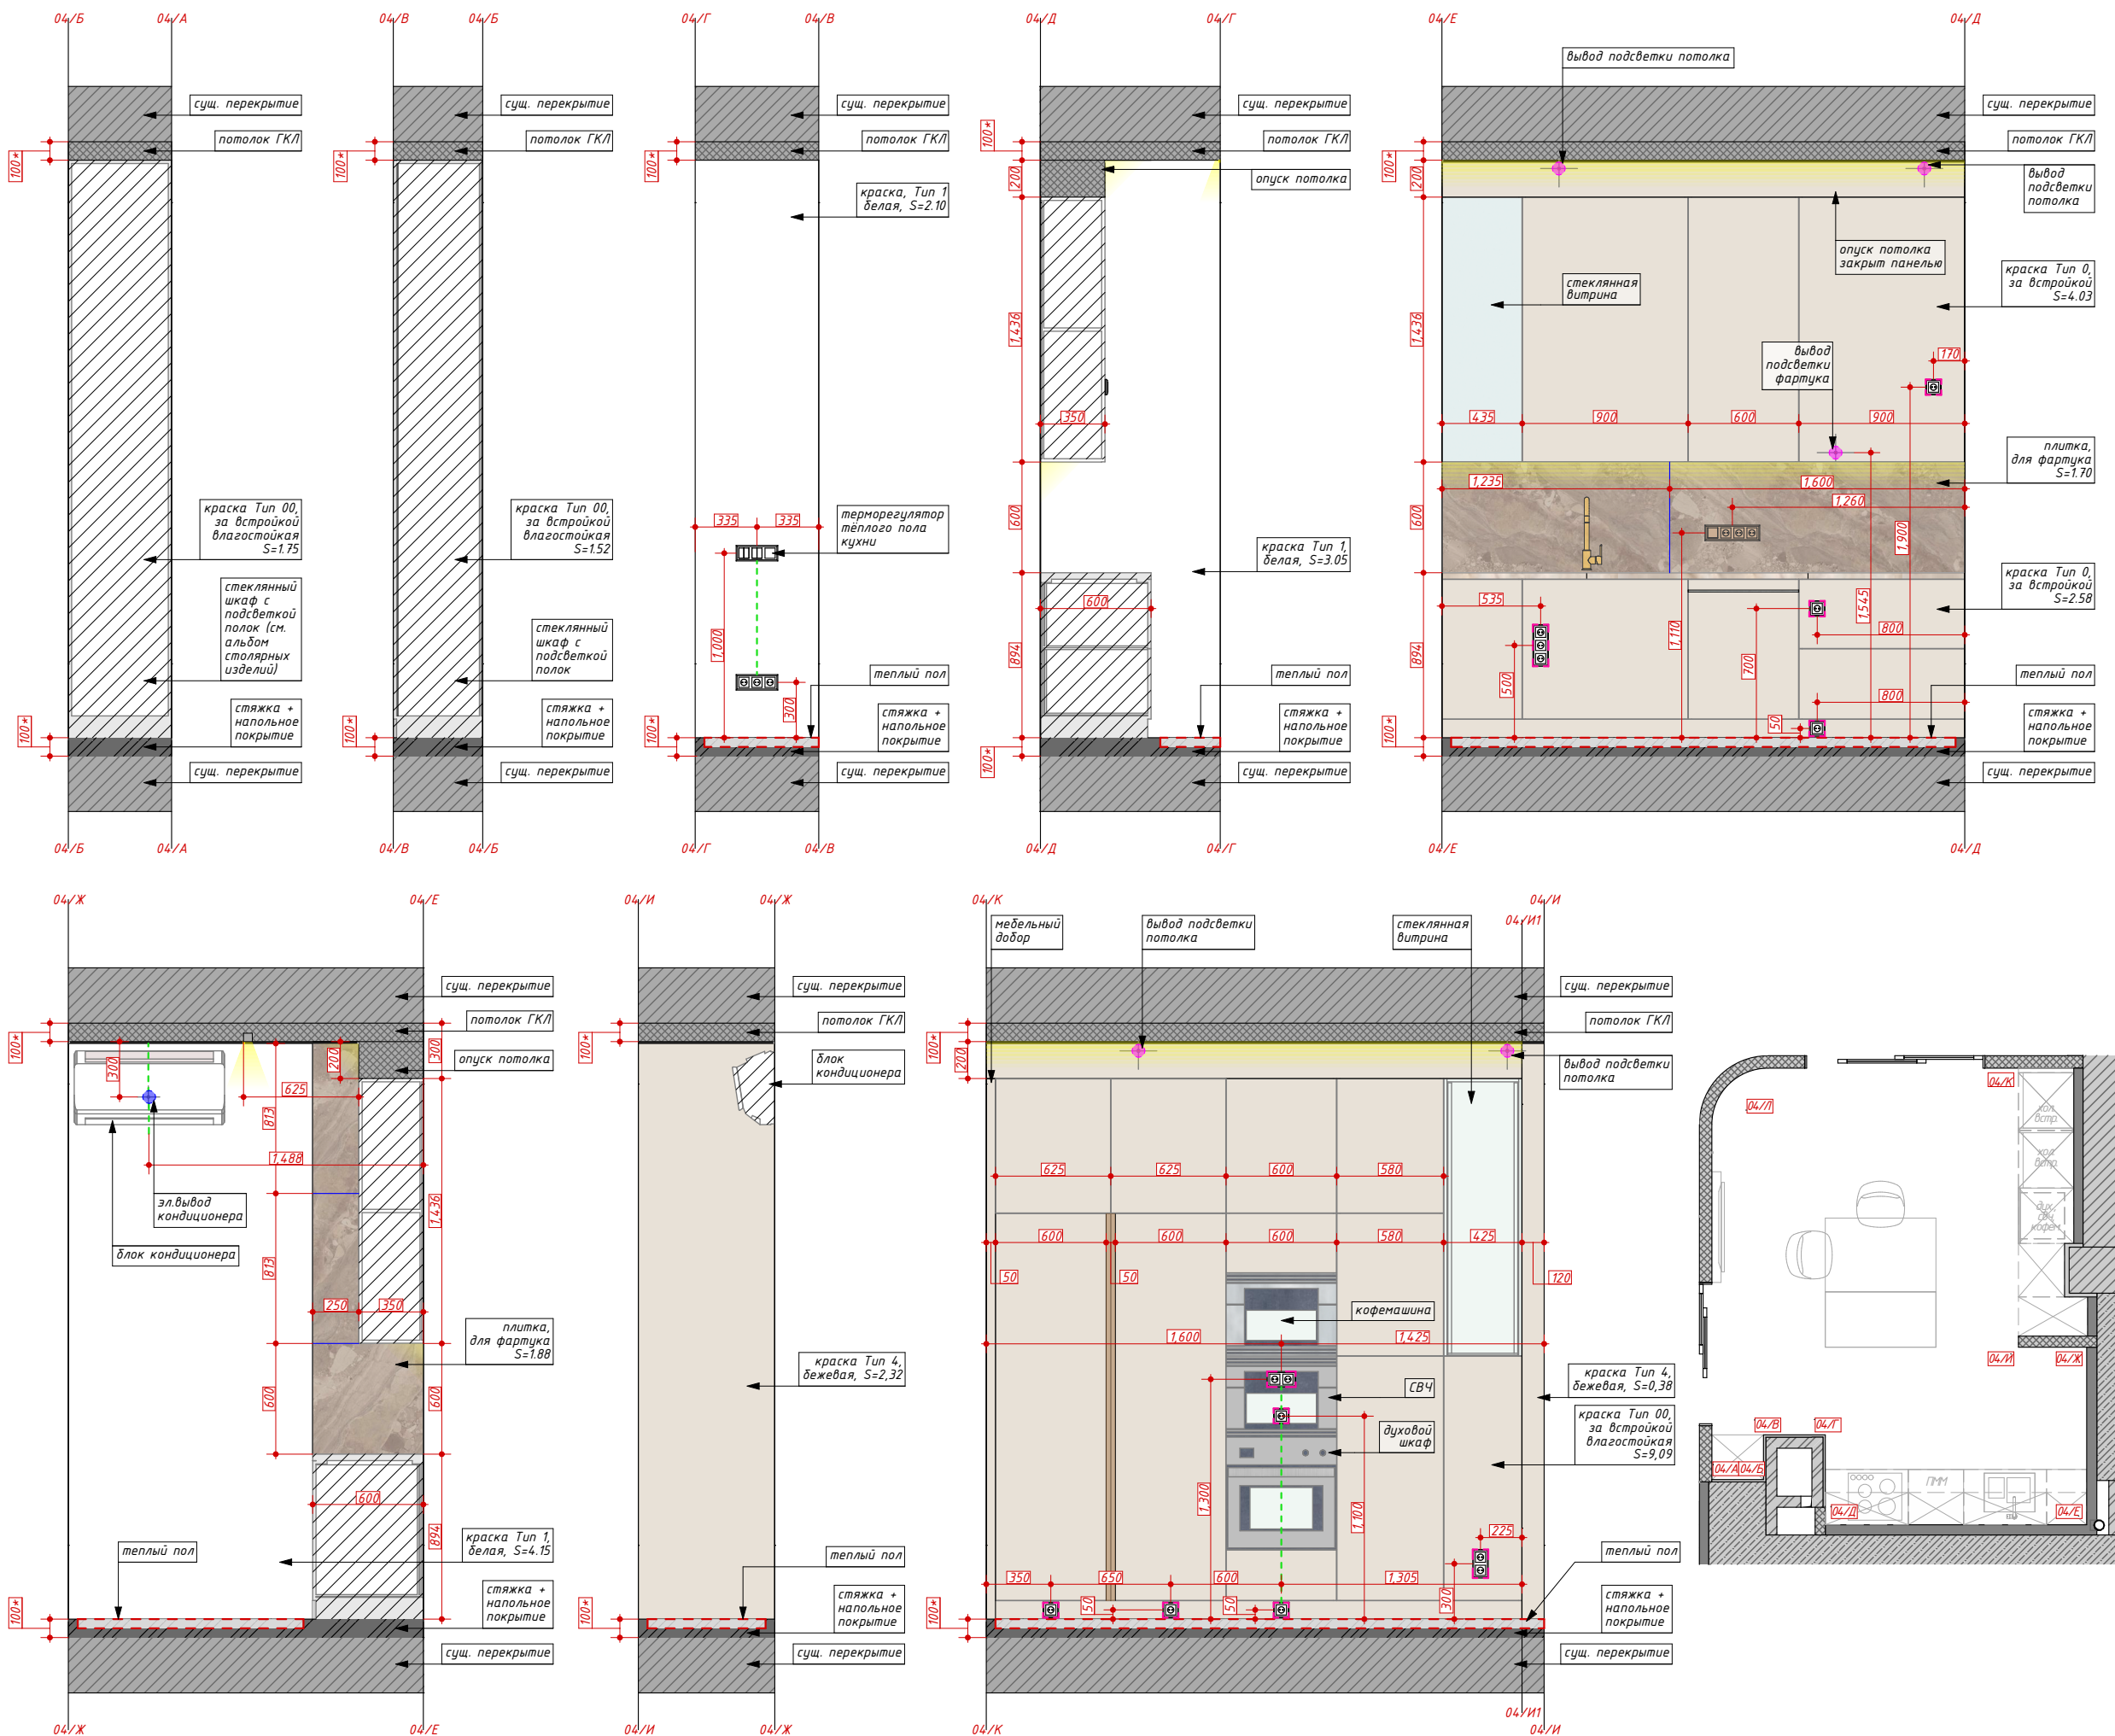

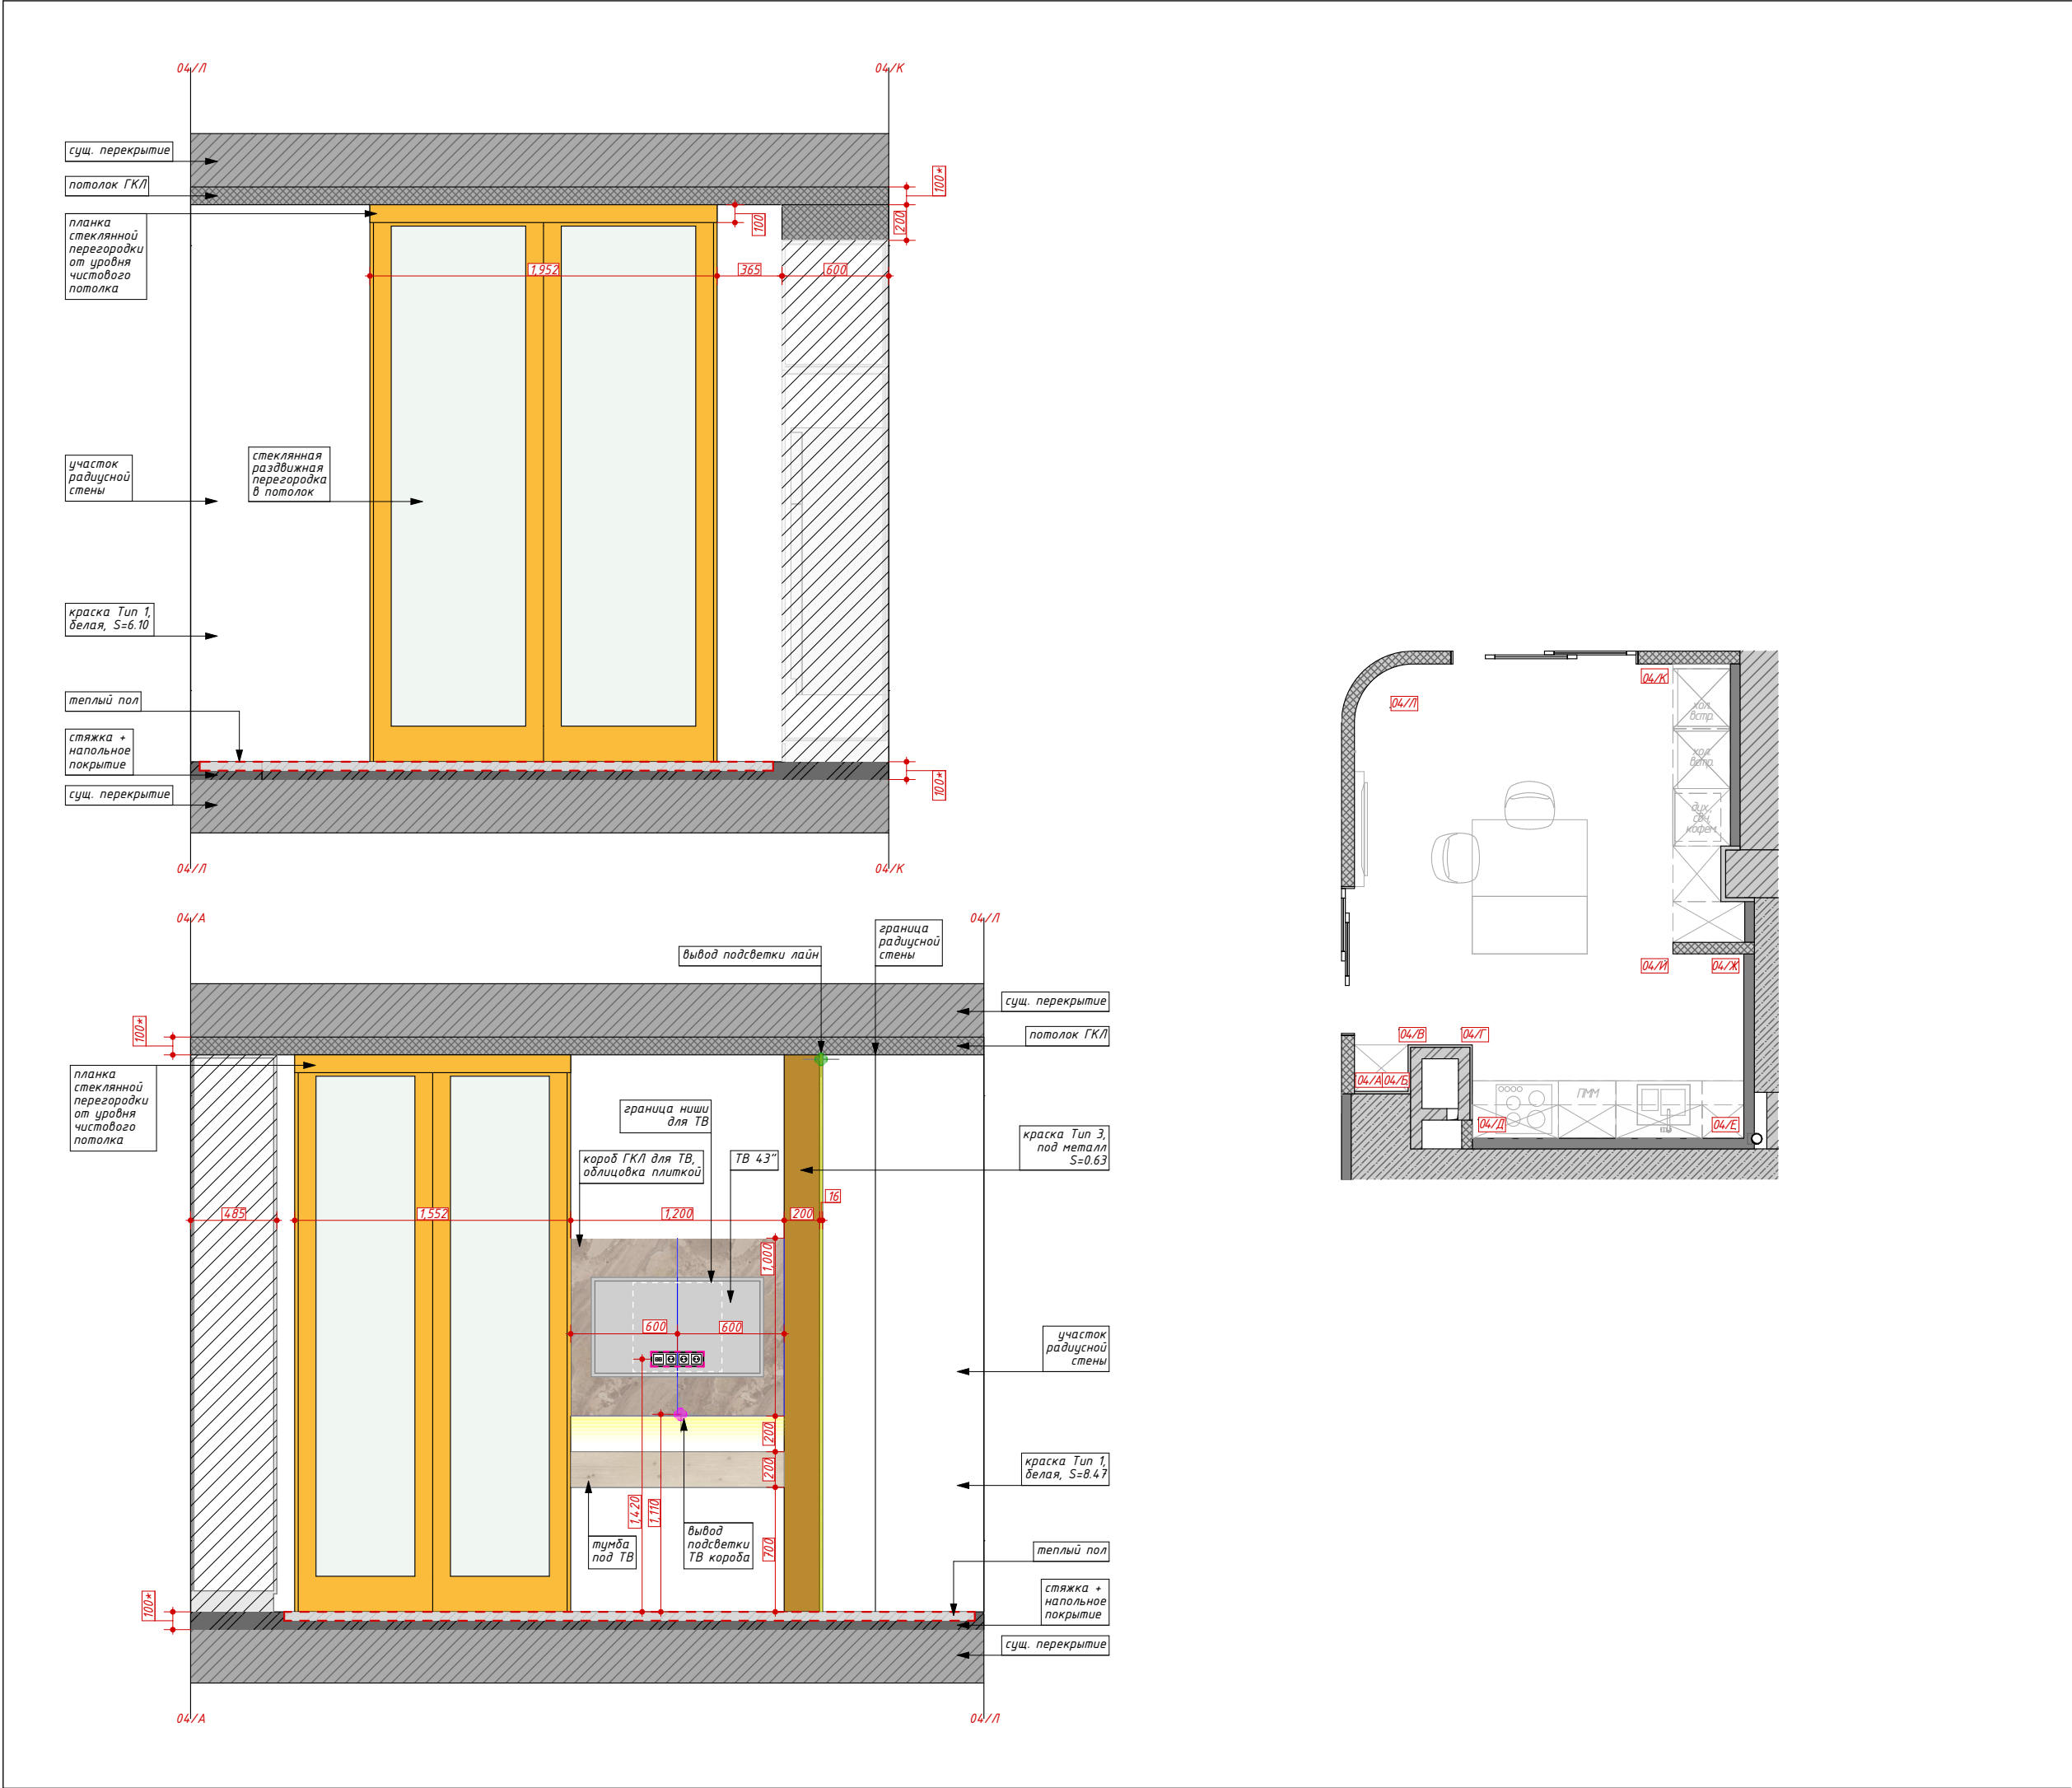

Развертки (кухня)
1:35 лист 23

Примечания:




1. Все размеры указаны от уровня чистого пола
2. Размеры даны приблизительно, при отличии размеров проверять соответствия с розетками, выключателями, открыванием дверей
3. Расход материалов рассчитан БЕЗ запасов
4. Заказ мебели и мебельных конструкций проходит только после замов производителя/поставщика мебели, получения от него технических чертежей и рекомендаций по установке
5. Данный лист смотреть совместно с схемой расстановки мебели (лист 09) и схемой отделки стен (лист 07)

ВНИМАНИЕ: в местах отмеченных зелёным пунктиром, элементы отцентровать относительно конструкций/проемов/проходов и тп

Условные обозначения

	-существующее перекрытие
	-конструкция потолка ГКЛ
	-конструкция пола
	-Краска, Тип 1, белая
	-Краска, Тип 2, темно-бежевая
	-Краска, Тип 3, под металл
	-керамогранит на ТВ зоны

ВНИМАНИЕ: все привязки эл. выводов уточнять по месту в зависимости от их назначения; никакие привязки не могут быть приняты как окончательные и неизменные

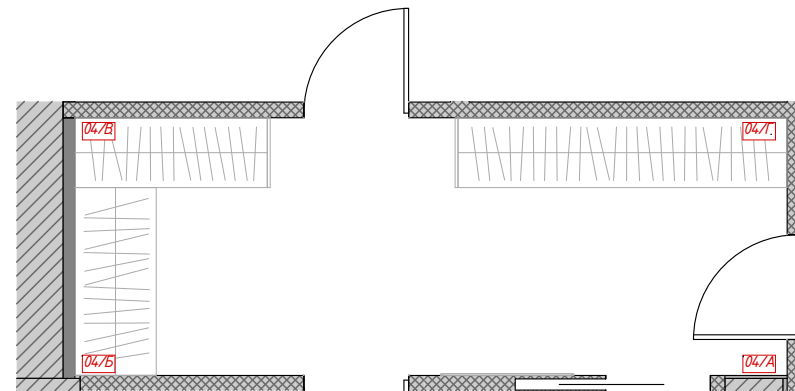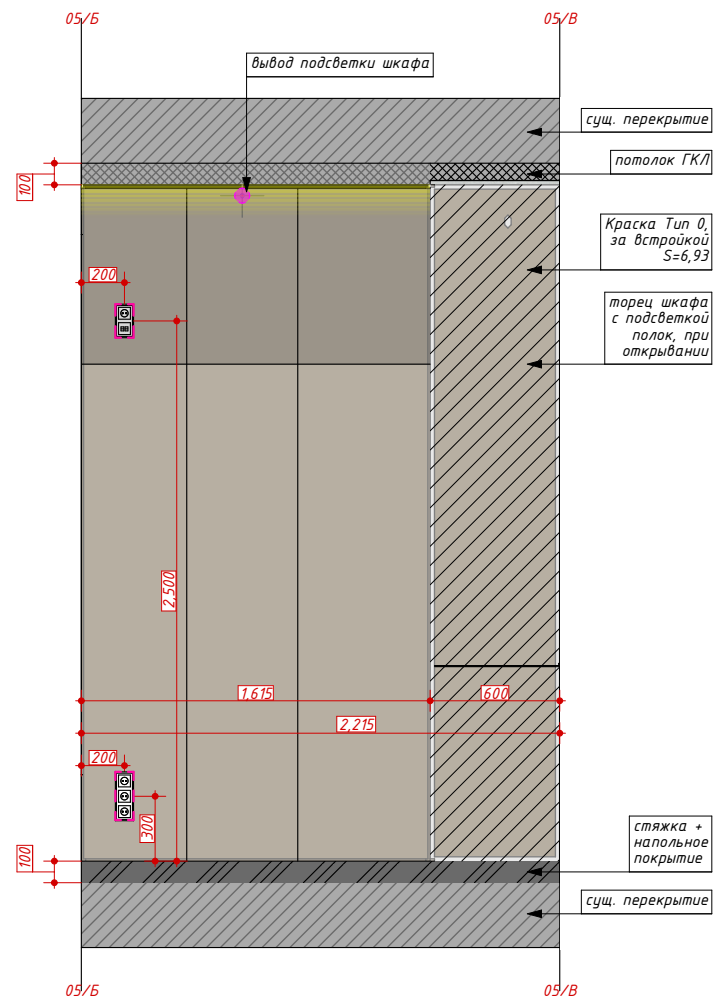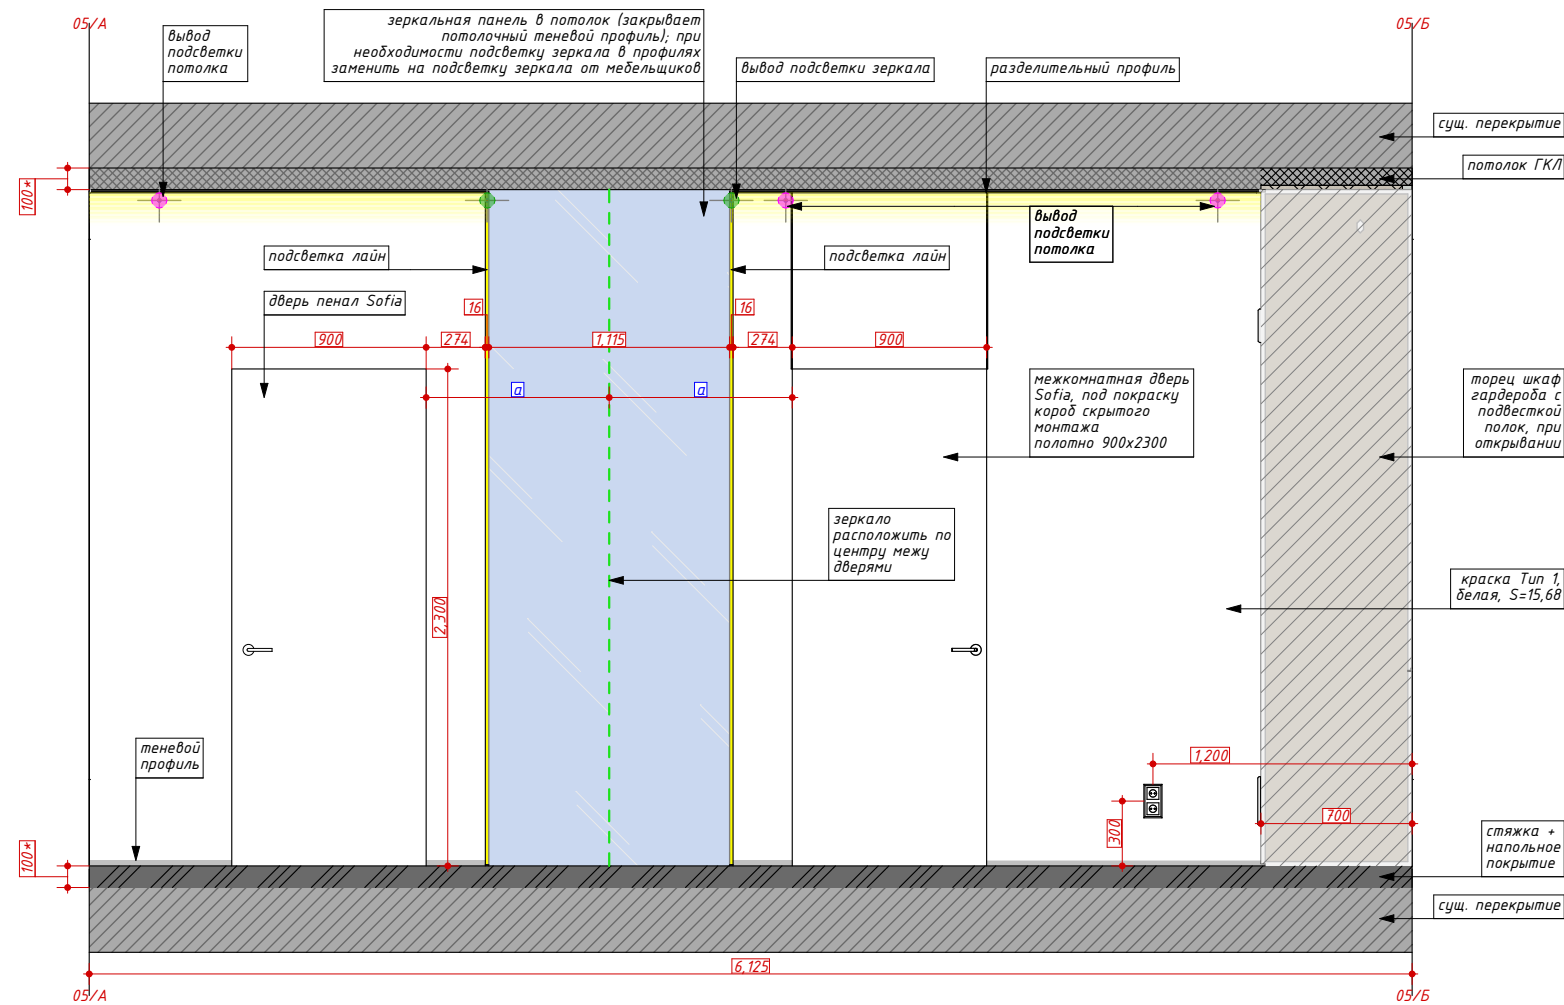

Развертки (гардеробная)
1:35 лист 24




- Примечания:
1. Все размеры указаны от уровня чистого пола
 2. Размеры даны приблизительно, при отличии размеров проверять соответствия с розетками, выключателями, открыванием дверей
 3. Расход материалов рассчитан БЕЗ запасов
 4. Заказ мебели и мебельных конструкций проходит только после замров производителя/поставщика мебели, получения от него технических чертежей и рекомендаций по установке
 5. Данный лист смотреть совместно с схемой расстановки мебели (лист 09) и схемой отделки стен (лист 07)

ВНИМАНИЕ: в местах отмеченных зелёным пунктиром, элементы отцентровать относительно конструкций/проёмов/проходов и тп

Условные обозначения

- существующее перекрытие
- конструкция потолка ГКЛ
- конструкция пола
- Краска, Тип 1, белая
- Краска, Тип 2, тёмно-бежевая
- Краска, Тип 3, под металл
- зеркальная вставка

ВНИМАНИЕ: все привязки эл. выводов уточнять по месту в зависимости от их назначения; никакие привязки не могут быть приняты как окончательные и неизменные

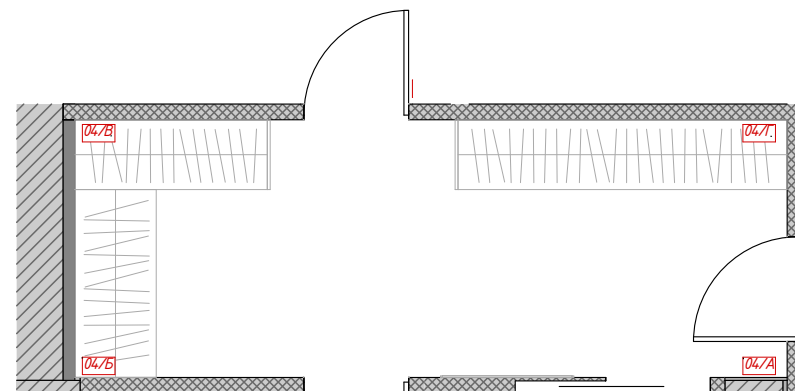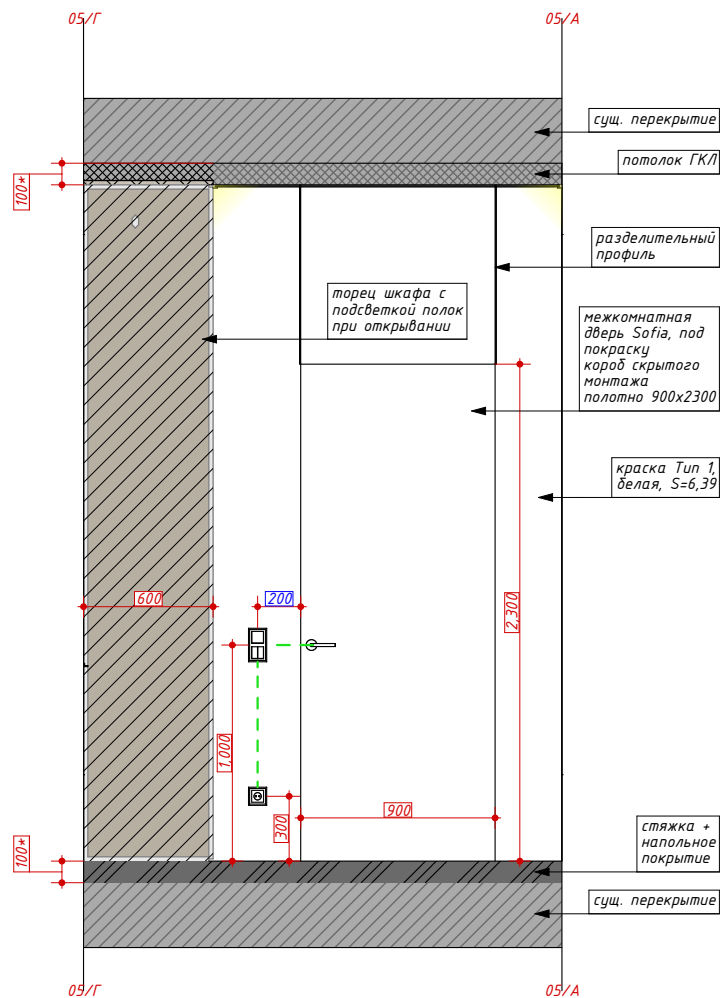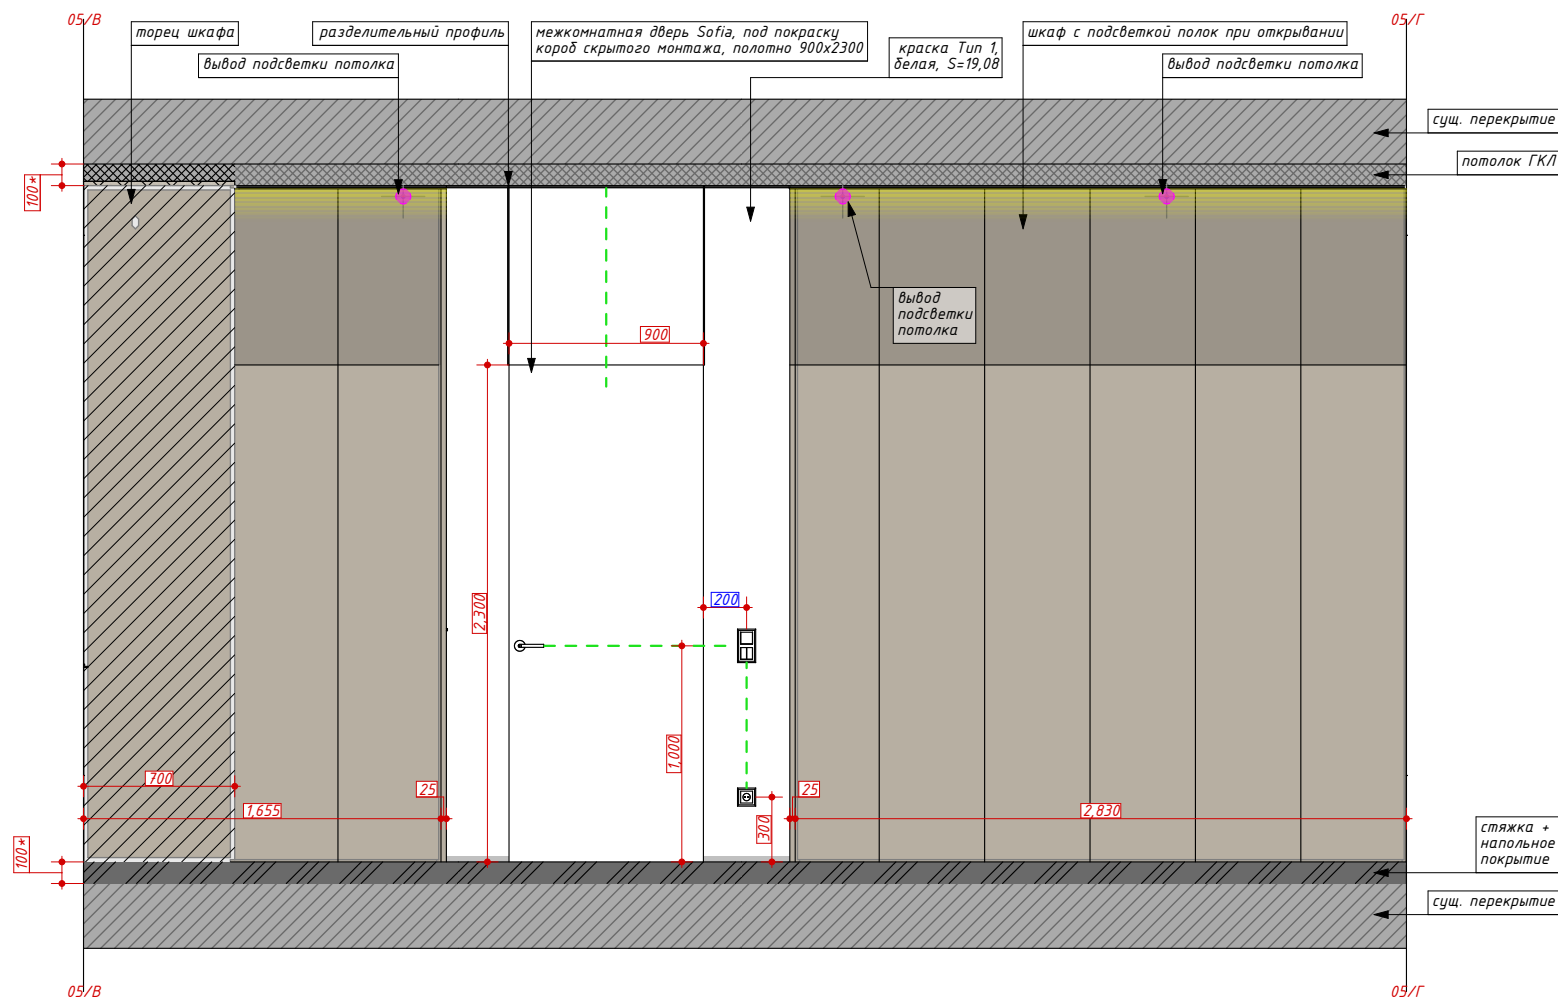

Развертки (гардеробная)
1:35 лист 25

- Примечания:
1. Все размеры указаны от уровня чистого пола
 2. Размеры даны приблизительно, при отличии размеров проверять соответствия с розетками, выключателями, открыванием дверей
 3. Расход материалов рассчитан БЭЗ запасов
 4. Заказ мебели и мебельных конструкций проходит только после замеров производителя/поставщика мебели, получения от него технических чертежей и рекомендаций по установке
 5. Данный лист смотреть совместно с схемой расстановки мебели (лист 09) и схемой отделки стен (лист 07)

ВНИМАНИЕ: в местах отмеченных зелёным пунктиром, элементы отцентровать относительно конструкций/проёмов/проходов и тп

Условные обозначения	
	-существующее перекрытие
	-конструкция потолка ГКЛ
	-конструкция пола
	-Краска, Тип 1, белая
	-Краска, Тип 2, тёмно-бежевая
	-Краска, Тип 3, под металл

ВНИМАНИЕ: все привязки эл. выводов уточнять по месту в зависимости от их назначения; никакие привязки не могут быть приняты как окончательные и неизменные

Условные обозначения


- | | |
|---|-------------------------------|
|  | -существующее перекрытие |
|  | -конструкция потолка ГКЛ |
|  | -конструкция пола |
|  | -Краска, Тип 1, белая |
|  | -Краска, Тип 2, темно-бежевая |
|  | -Краска, Тип 3, под металл |
|  | -зеркальная вставка |
|  | -стык 3д панелей |

ВНИМАНИЕ: все привязки эл. выводов уточнять по месту в зависимости от их назначения; никакие привязки не могут быть приняты как окончательные и неизменные

Условные обозначения

- | | |
|---|-------------------------------|
|  | существующее перекрытие |
|  | -конструкция потолка ГКЛ |
|  | -конструкция пола |
|  | -Краска, Тип 1, белая |
|  | -Краска, Тип 2, темно-бежевая |
|  | -Краска, Тип 3, под металл |
|  | -керамогранит на ТВ зоны |
|  | -стык 3д панелей |

ВНИМАНИЕ: все привязки эл. выводов уточнять по месту в зависимости от их назначения; никакие привязки не могут быть приняты как окончательные и неизменные

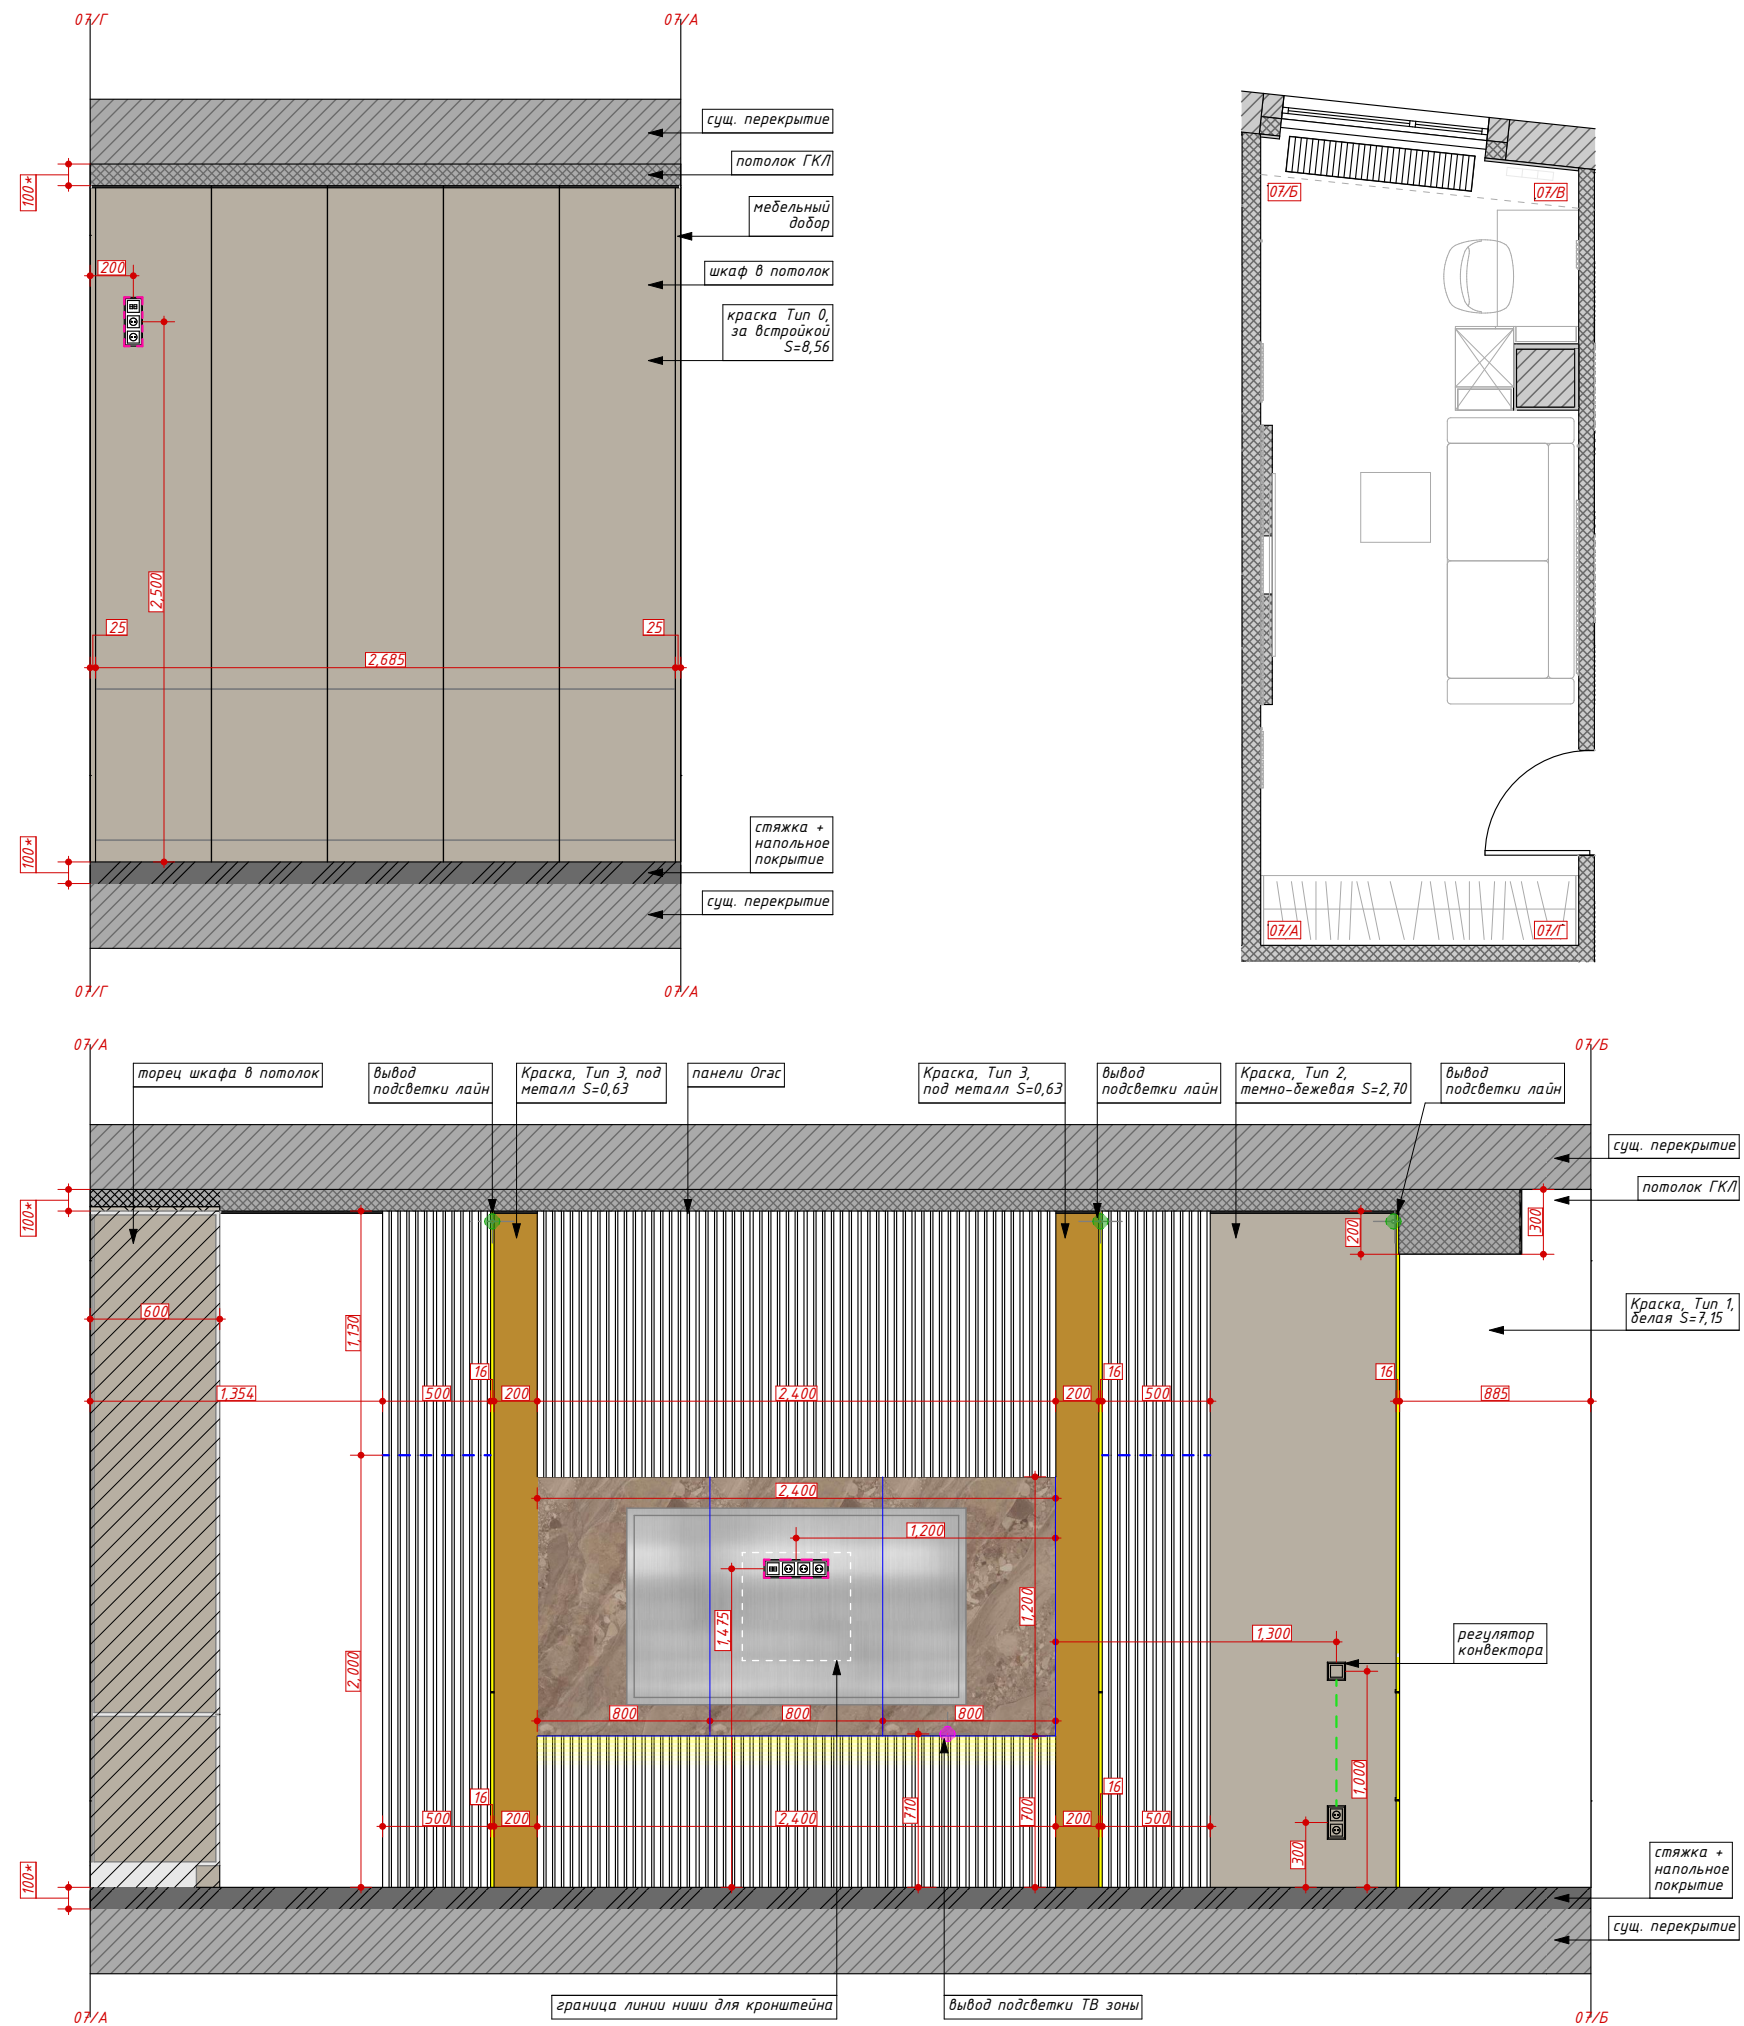

Примечания:

1. Все размеры указаны от уровня чистого пола
2. Размеры даны приблизительно, при отличии размеров проверять соответствия с розетками, выключателями, открыванием дверей
3. Расход материалов рассчитан БЭЗ запасов
4. Заказ мебели и мебельных конструкций проходит только после замов производителя/поставщика мебели, получения от него технических чертежей и рекомендаций по установке
5. Данный лист смотреть совместно с схемой расстановки мебели (лист 09) и схемой отделки стен (лист 07)






ВНИМАНИЕ: в местах отмеченных зелёным пунктиром, элементы отцентровать относительно конструкций/проемов/проходов и тп

Условные обозначения



- существующее перекрытие
- конструкция потолка ГКЛ
- конструкция пола
- керамогранит OROBICO

-стык, отмеченный данным знаком совпадает с стыком на полу

ВНИМАНИЕ: все привязки эл. выводов уточнять по месту в зависимости от их назначения; никакие привязки не могут быть приняты как окончательные и неизменные

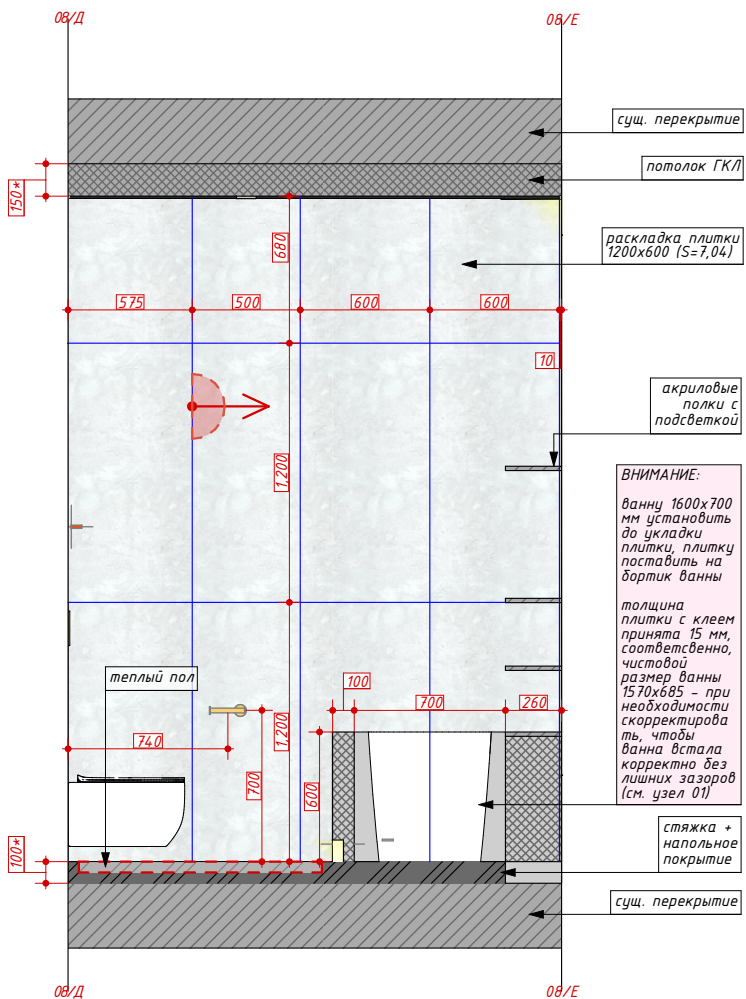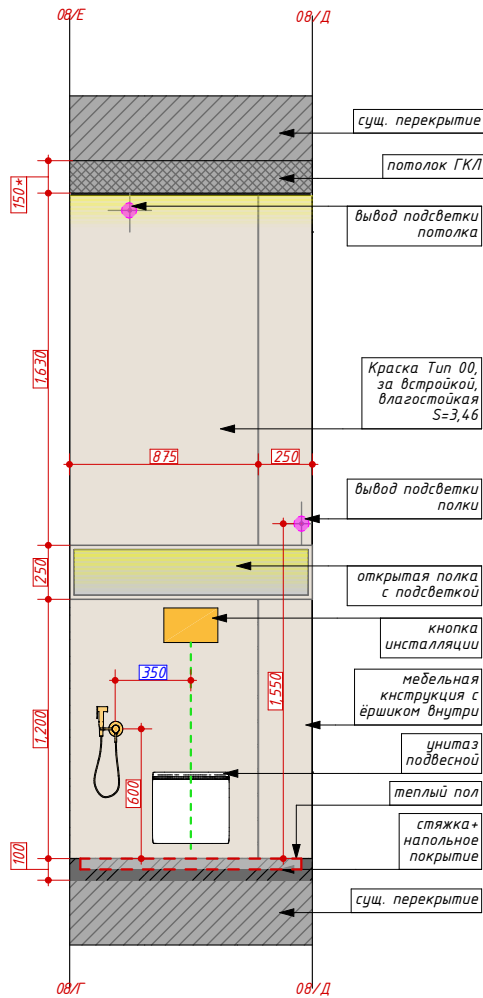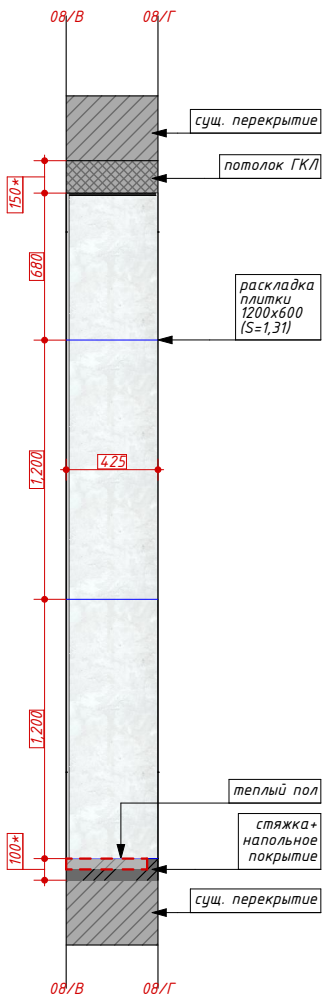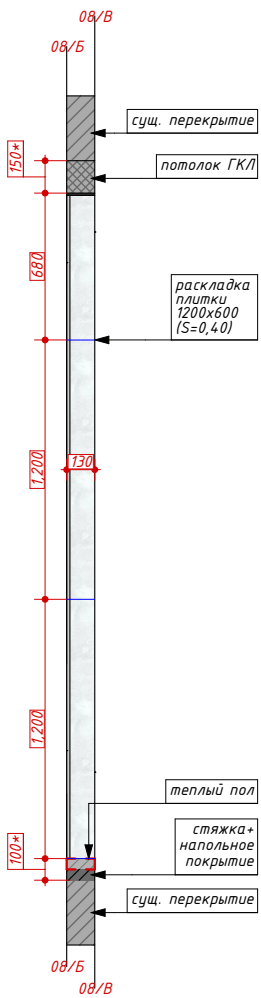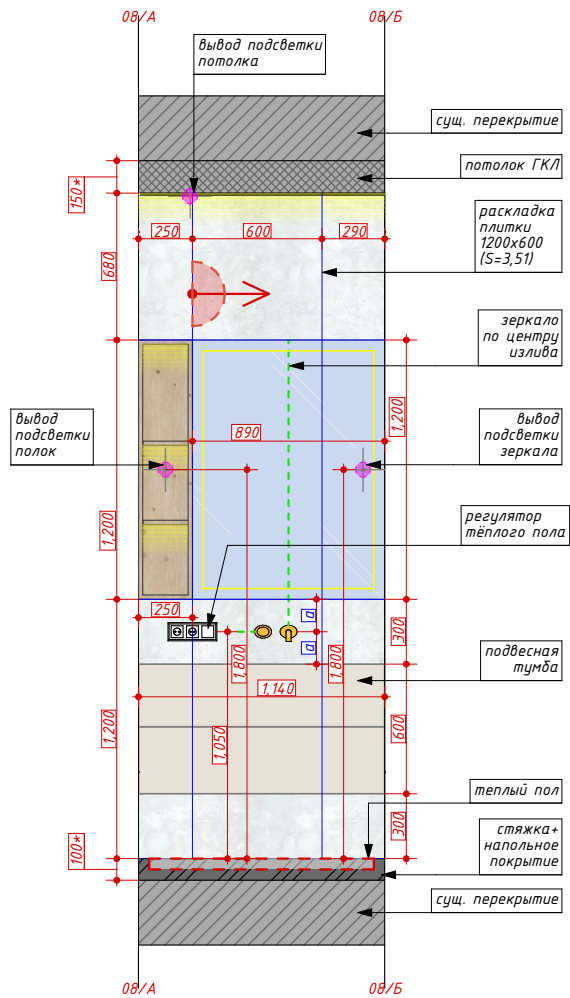


ВНИМАНИЕ:
ванну 1600x700 мм установить до укладки плитки, плитку поставить на бортик ванны
толщина плитки с клеем принята 15 мм, соответственно, чистой размер ванны 1570x685 - при необходимости скорректировать, чтобы ванна встала корректно без лишних зазоров (см. узел 01)

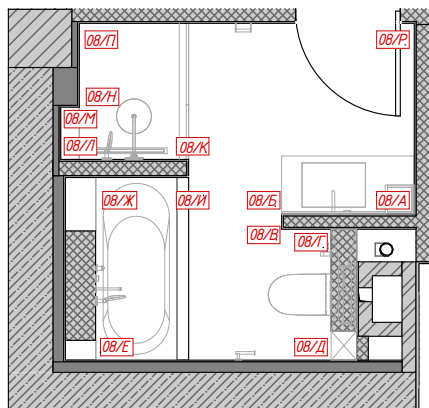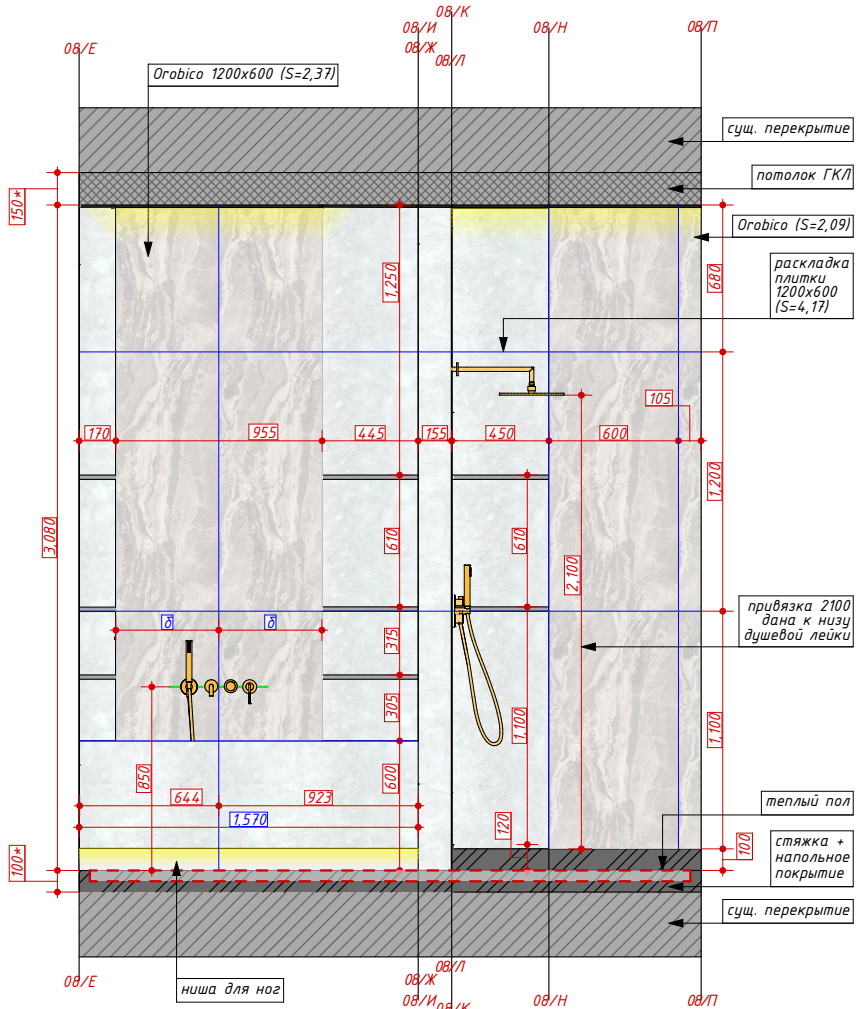

Условные обозначения

	-конструкция потолка ГКЛ
	-конструкция пола
	-керамогранит OROVICO

ВНИМАНИЕ: все привязки эл. выводов уточнять по месту в зависимости от их назначения; никакие привязки не могут быть приняты как окончательные и неизменные

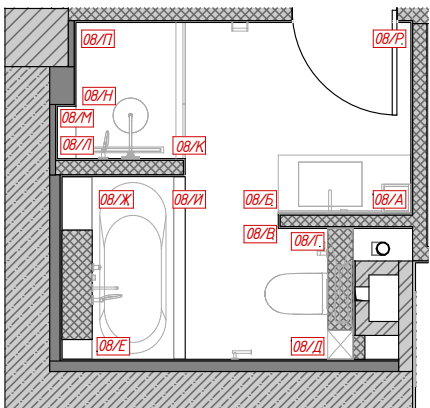






Примечания:

1. Все размеры указаны от уровня чистого пола
2. Размеры даны приблизительно, при отличии размеров проверять соответствия с розетками, выключателями, открыванием дверей
3. Расход материалов рассчитан БЕЗ запасов
4. Заказ мебели и мебельных конструкций проходит только после замов производителя/поставщика мебели, получения от него технических чертежей и рекомендаций по установке
5. Данный лист смотреть совместно с схемой расстановки мебели (лист 09) и схемой отделки стен (лист 07)

ВНИМАНИЕ: в местах отмеченных зелёным пунктиром, элементы отцентровать относительно конструкций/проемов/проходов и тп

- Условные обозначения
- существующее перекрытие
 - конструкция потолка ГКЛ
 - конструкция пола

ВНИМАНИЕ: все привязки эл. выводов уточнять по месту в зависимости от их назначения; никакие привязки не могут быть приняты как окончательные и неизменные

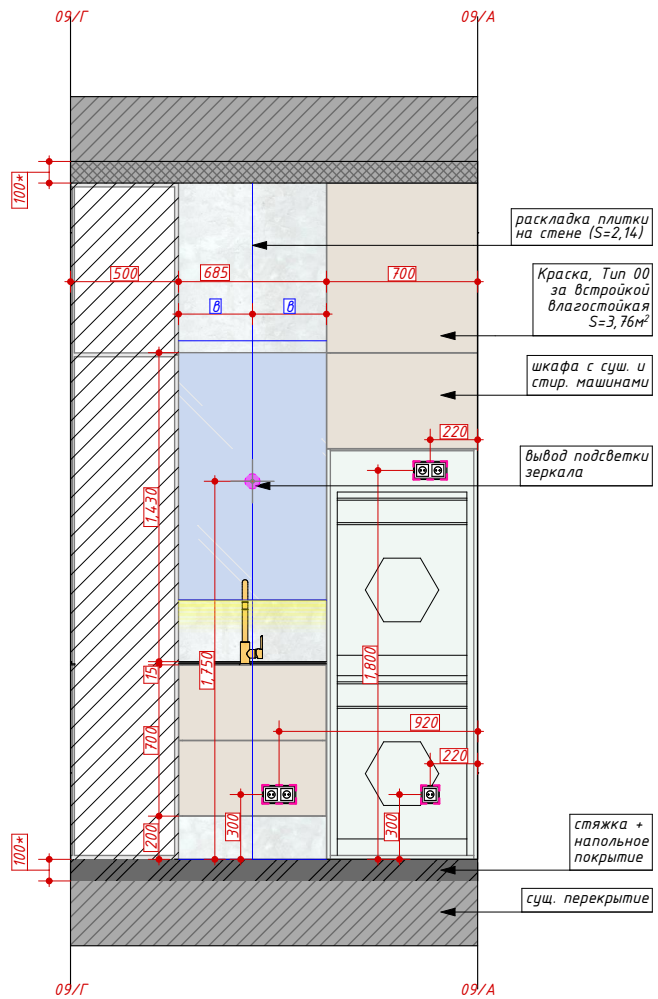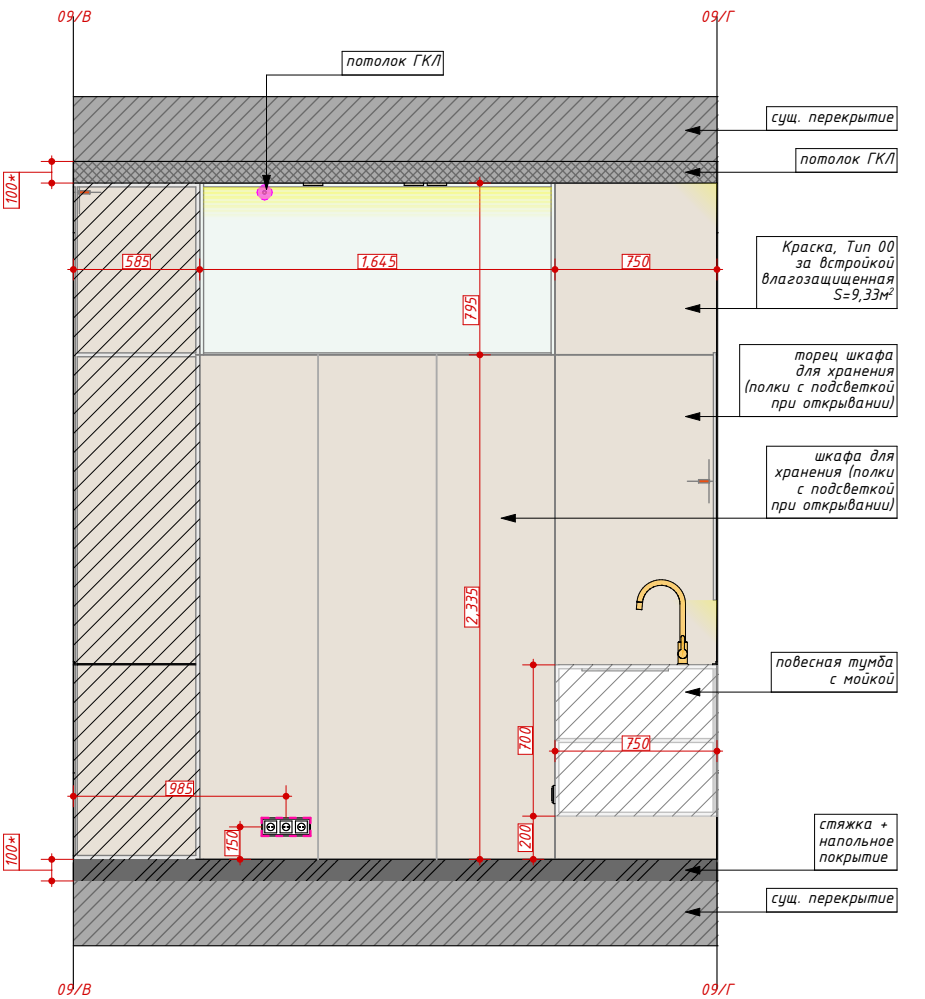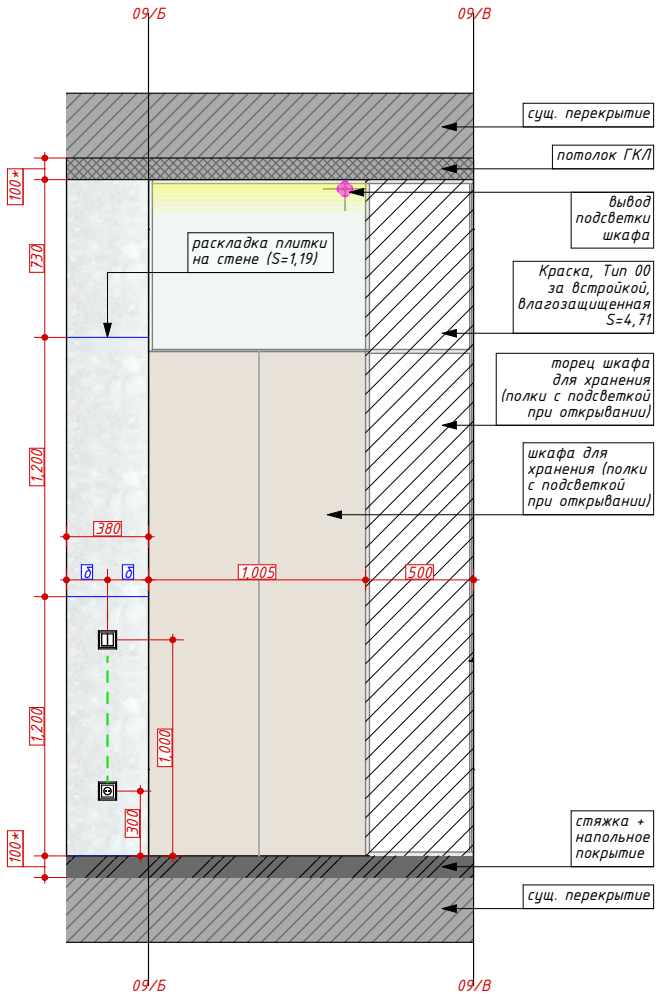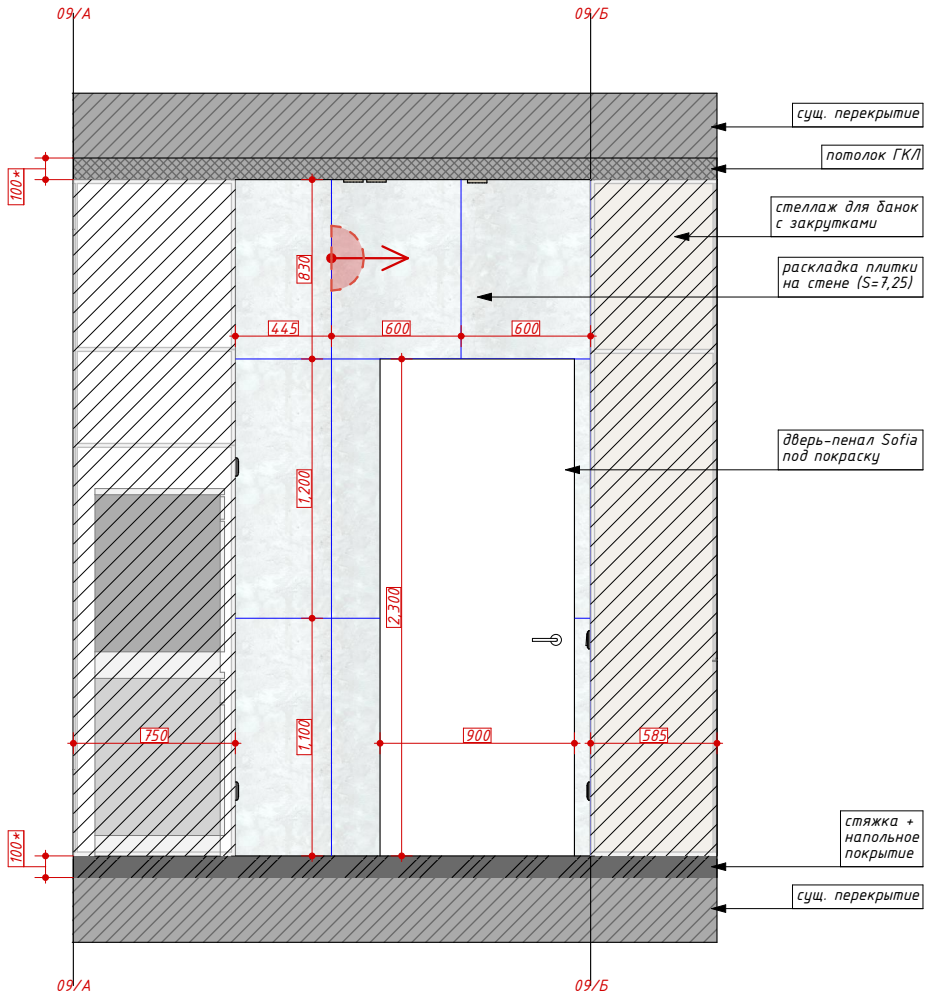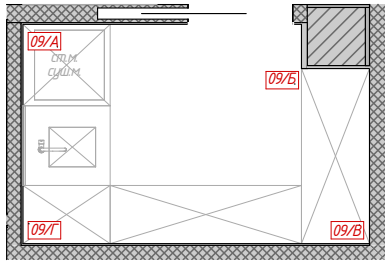

Примечания:






1. Все размеры указаны от уровня чистого пола
2. Размеры даны приблизительно, при отличии размеров проверять соответствия с розетками, выключателями, открыванием дверей
3. Расход материалов рассчитан БЕЗ запасов
4. Заказ мебели и мебелиз конструкций проходит только после замров производителя/поставщика мебели, получения от него технических чертежей и рекомендаций по установке
5. Данный лист смотреть совместно с схемой расстановки мебели (лист 09) и схемой отделки стен (лист 07)



ВНИМАНИЕ: в местах отмеченных зелёным пунктиром, элементы отцентровать относительно конструкций/проемов/проходов и тп

Условные обозначения

- существующее перекрытие
- конструкция потолка ГКЛ
- конструкция пола
- керамогранит OROBICO
- стык, отмеченный данным знаком совпадает с стыком на полу

ВНИМАНИЕ: все привязки эл. выводов уточнять по месту в зависимости от их назначения; никакие привязки не могут быть приняты как окончательные и неизменные

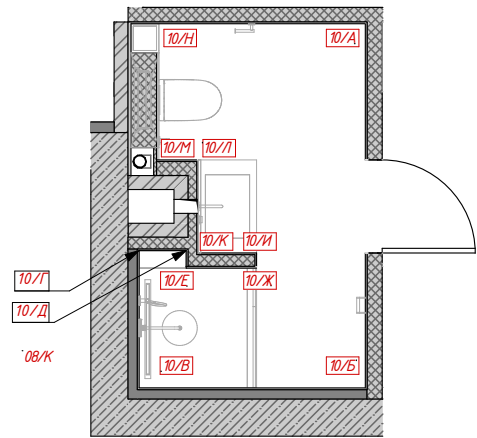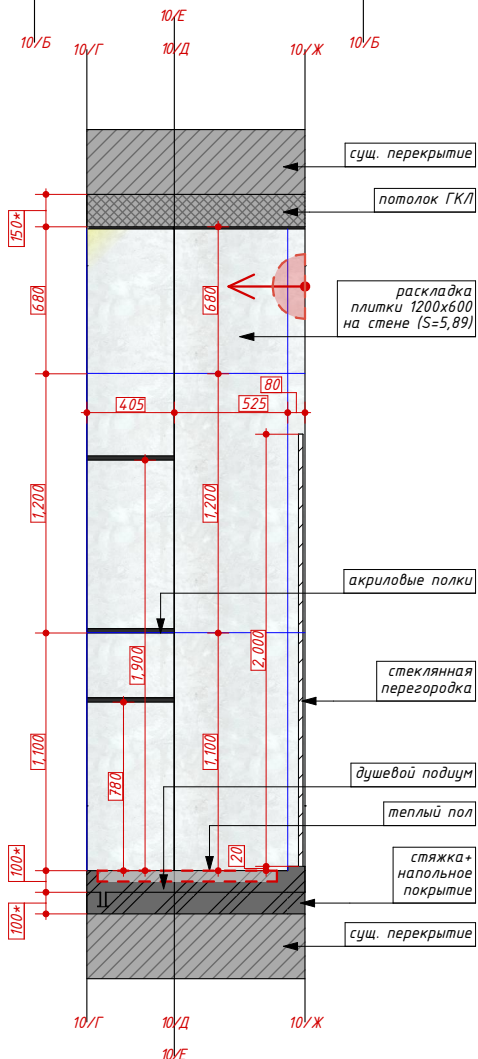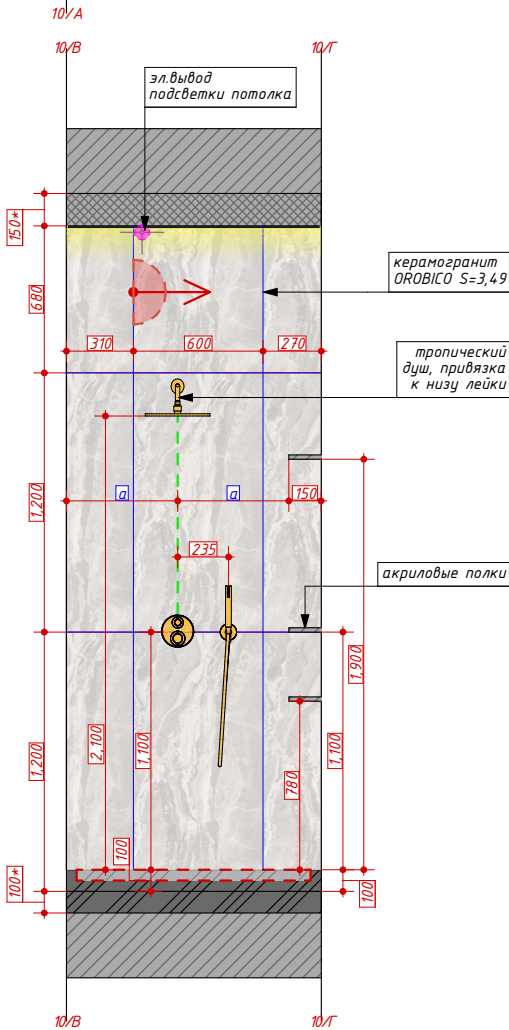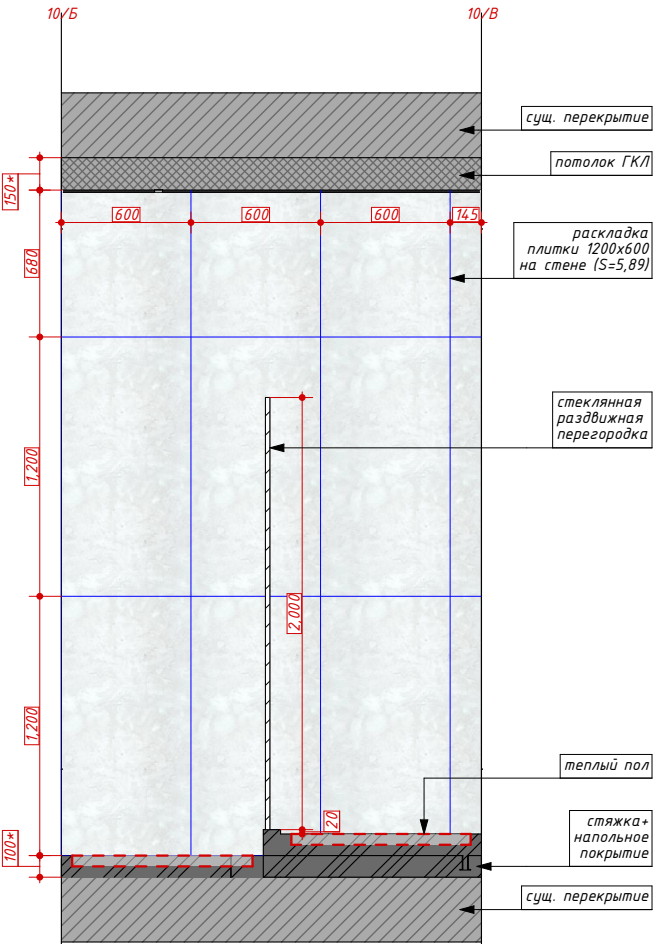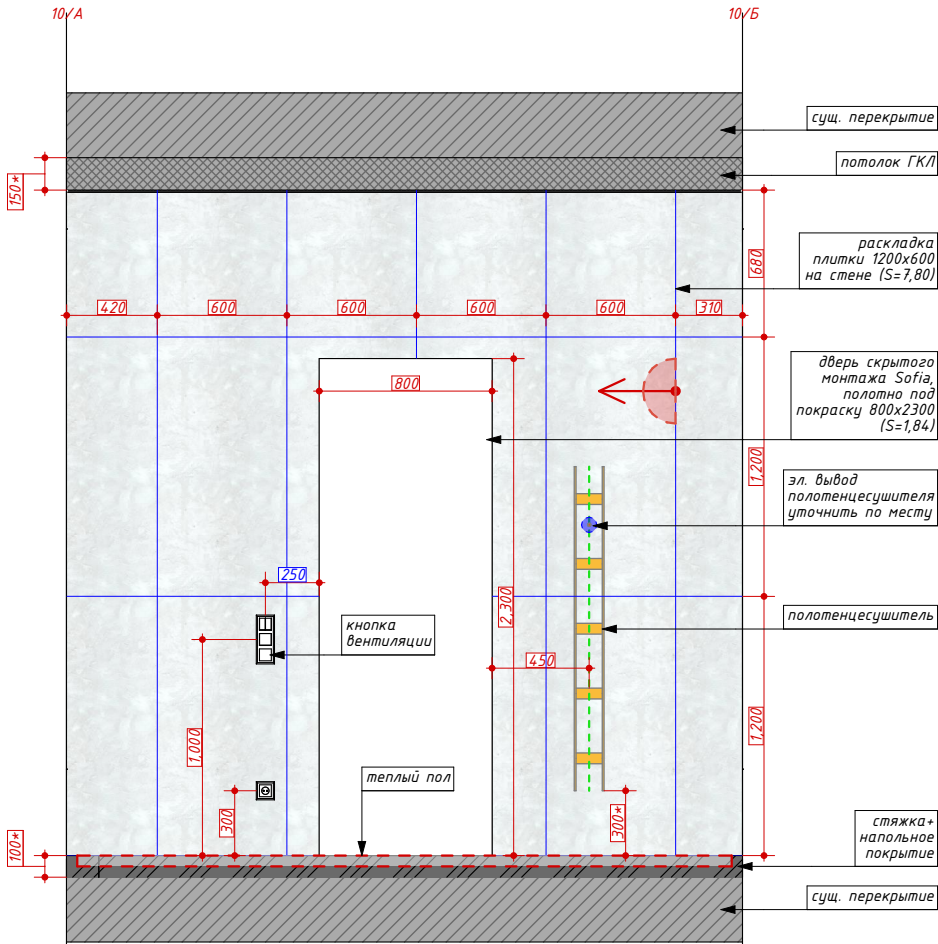

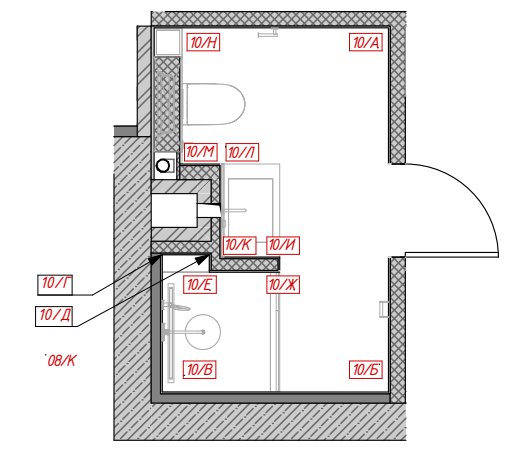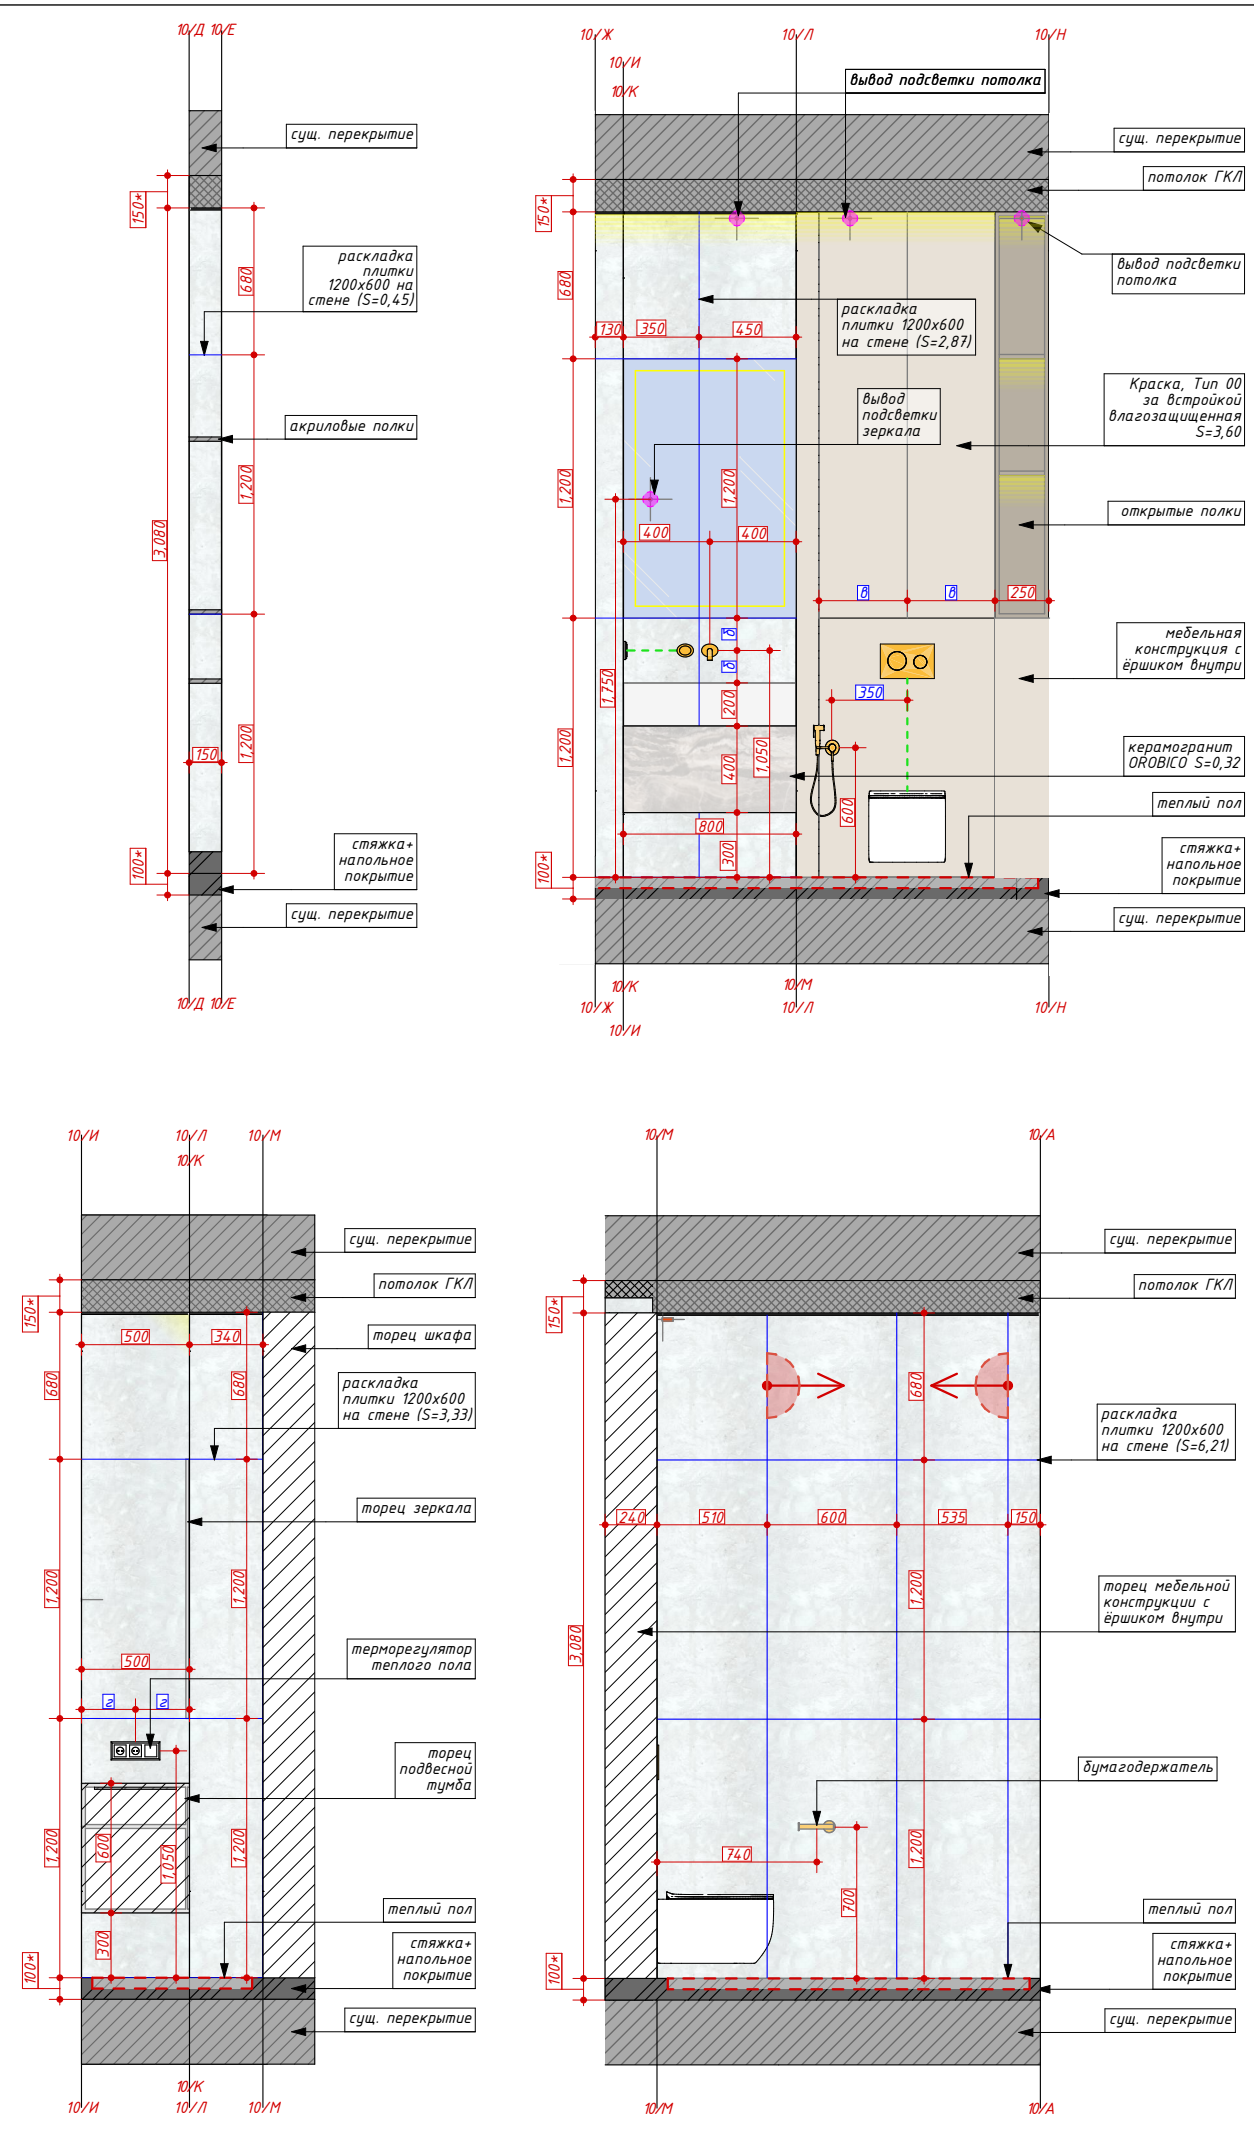

Развертки (гостевой с/у)
лист 34

Примечания:
1. Все размеры указаны от уровня чистого пола
2. Размеры даны приблизительно, при отличии размеров проверять соответствия с розетками, выключателями, открыванием дверей
3. Расход материалов рассчитан БЕЗ запасов
4. Заказ мебели и мебельных конструкций проходит только после замов производителя/поставщика мебели, получения от него технических чертежей и рекомендаций по установке
5. Данный лист смотреть совместно с схемой расстановки мебели (лист 09) и схемой отделки стен (лист 07)

ВНИМАНИЕ: в местах отмеченных зелёным пунктиром, элементы отцентровать относительно конструкций/проёмов/проходов и тп

Условные обозначения

- существующее перекрытие
- конструкция потолка ГКЛ
- конструкция пола
- керамогранит OROBICO
- стык, отмеченный данным знаком совпадает с стыком на полу

ВНИМАНИЕ: все привязки эл. выводов уточнять по месту в зависимости от их назначения; никакие привязки не могут быть приняты как окончательные и неизменные

заботимся как о результате, так и о процессах проектирования
и реализации на каждом этапе