


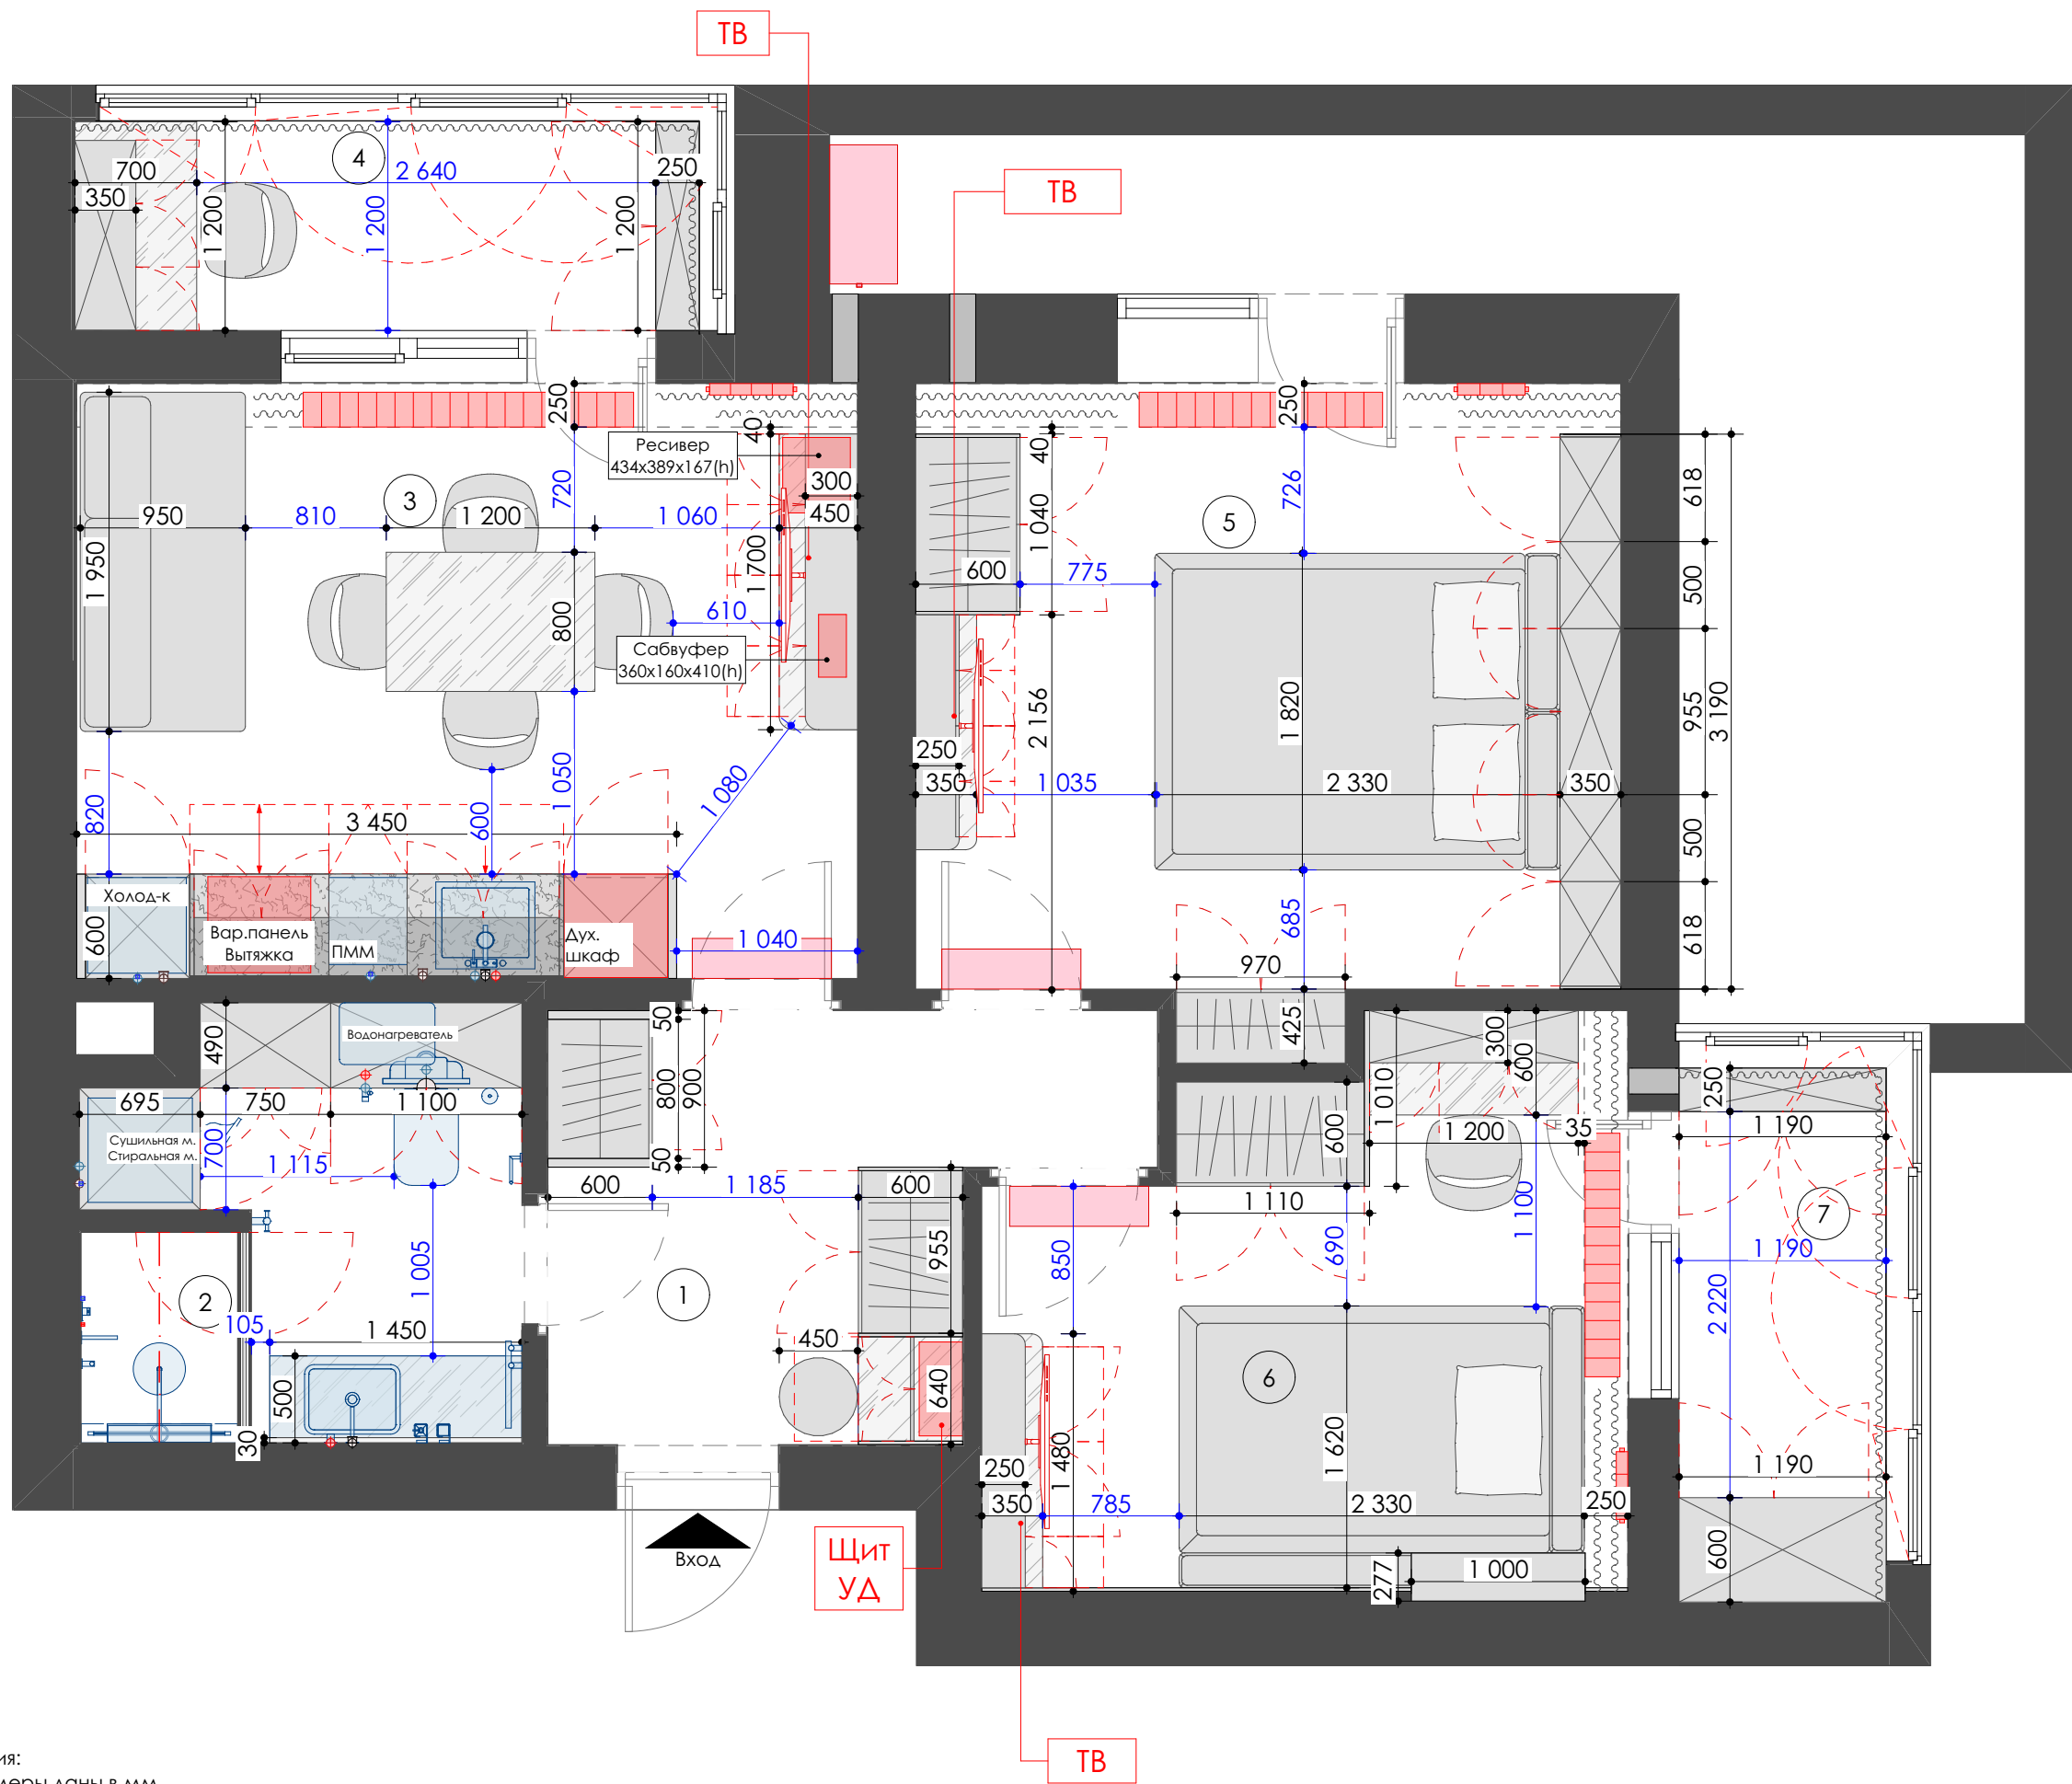

Примечания:

1. Все размеры даны в мм.
2. Заказ мебельных конструкций производить после обмеров, произведенных изготовителем мебели по факту окончания всех строительно-монтажных работ.
3. Возможность разворота тройников фановых труб согласована со строителями (при необходимости развернуть)
4. В кухне сначала сделать проект, потом проверить электрику и подводы воды. Выполнять только после согласования с производителем кухонной мебели.
5. Смотреть совместно с листами:
 - Схема возводимых перегородок и конструкций (лист 5)
 - Схема отделки стен (лист 12)

Экспликация помещений

№	Наименование	Площадь, м2
1	Прихожая	7,02
2	СУ	6,10
3	Кухня-гостиная	15,43
4	Лоджия при кухне	4,33
5	Мастер спальня	14,61
6	Детская	10,94
7	Лоджия при детской	3,65
		62,08 м2

Условные обозначения:

- Открытые столешницы
- Шкафы
- Шторная ниша
- Штора
- ЭОМ Электрический щит
- 500 Приоритетный размер
- 500* Размер прохода
- Равные отрезки
- Линия оси

Схема расстановки мебели

Адрес объекта
г.Ростов-на-Дону
ул.339-Стрелковой дивизии, 10а/18, эт.3, кв.2.
КД "Вместе".

Контакты
Россия, г. Ростов-на-Дону
СК "Белый слон"
www.belyislon.com

