


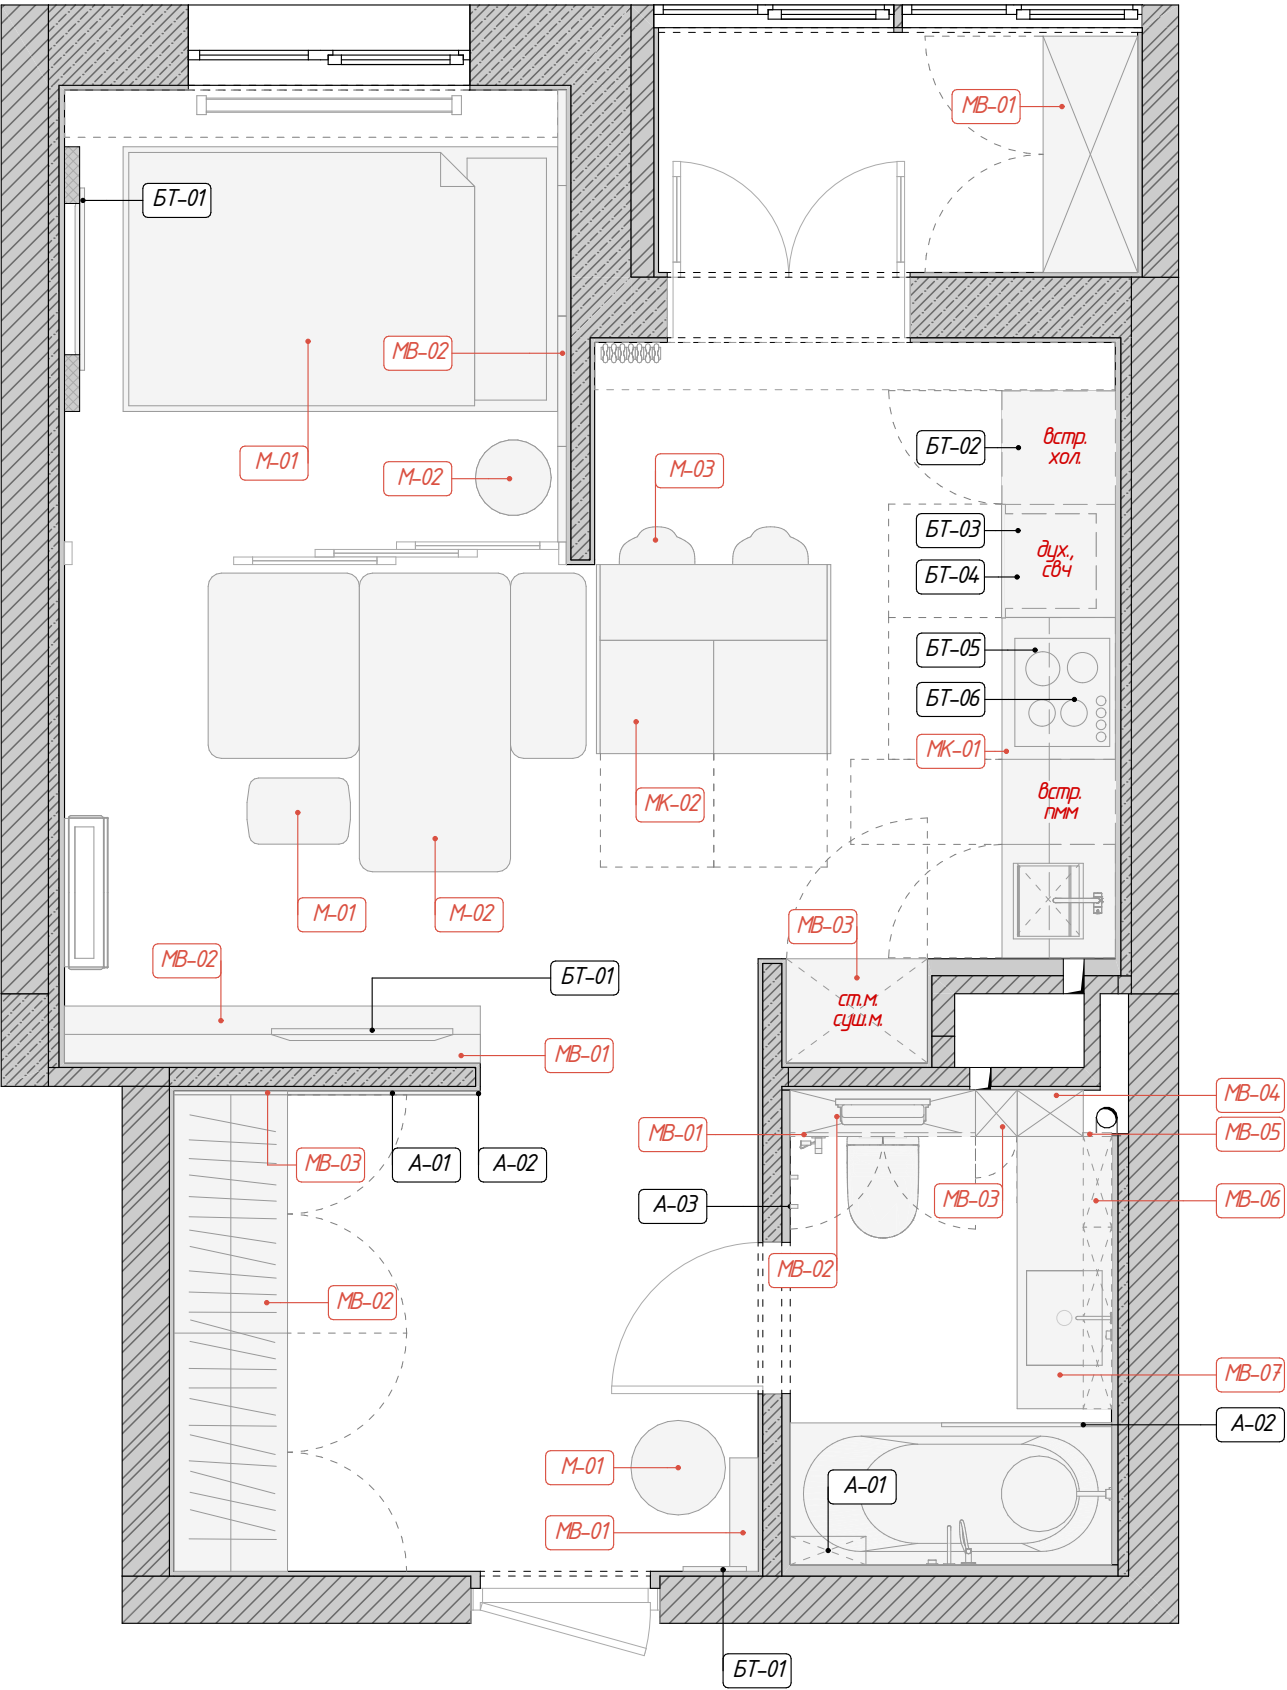

Жилая квартира, 11 этаж
ЖК "Новый горизонт"
г. Ростов-на-Дону, ул. Тибетская 1б,
кв. 273

Экспликация помещений		
№	Наименование	S, м2
01	Прихожая	7,96
02	Кухня-гостиная	17,37
03	Спальня	6,66
04	Санузел	3,98
05	Балкон	3,22
		39,19 м ²

- Условные обозначения
- M-01 - маркировка отдельной мебели
 - BM-01 - маркировка встроенной мебели
 - MK-01 - маркировка кухонной мебели
 - A-01 - маркировка аксессуаров
 - BT-01 - маркировка бытовой техники

Примечания:

- Смотреть совместно с листами 08, 08(2)
- Все размеры указаны в миллиметрах с учётом чистовой отделки, если не указано иное
- Допускаются отклонения в размерах до 5мм в связи с возможным отклонением стен в вертикальных и горизонтальных осях
- Размеры уточняются во время строительно-монтажных работ, проектные размеры могут отличаться от действительности
- Отметкой чистого пола является финишное покрытие
- При устройстве стяжек учитывать разную толщину напольных покрытий
- Все прямые углы возводить под 90 градусов
- Вид, габариты и материалы закладных определяются исполнителями
- Все габаритные предметы необходимо внести внутрь до монтажа стен и дверных проёмов
- Все подрядчики должны проверять размеры непосредственно на объекте до начала работ. Никакие размеры не могут быть взяты с чертежа как окончательные и неизменные. в случае сомнений связаться с дизайнером. Любые ошибки и упущения, изменения в ходе строительства должны быть сообщены дизайнеру.