


План с размещением мебели и сантехники
вариант 3_3

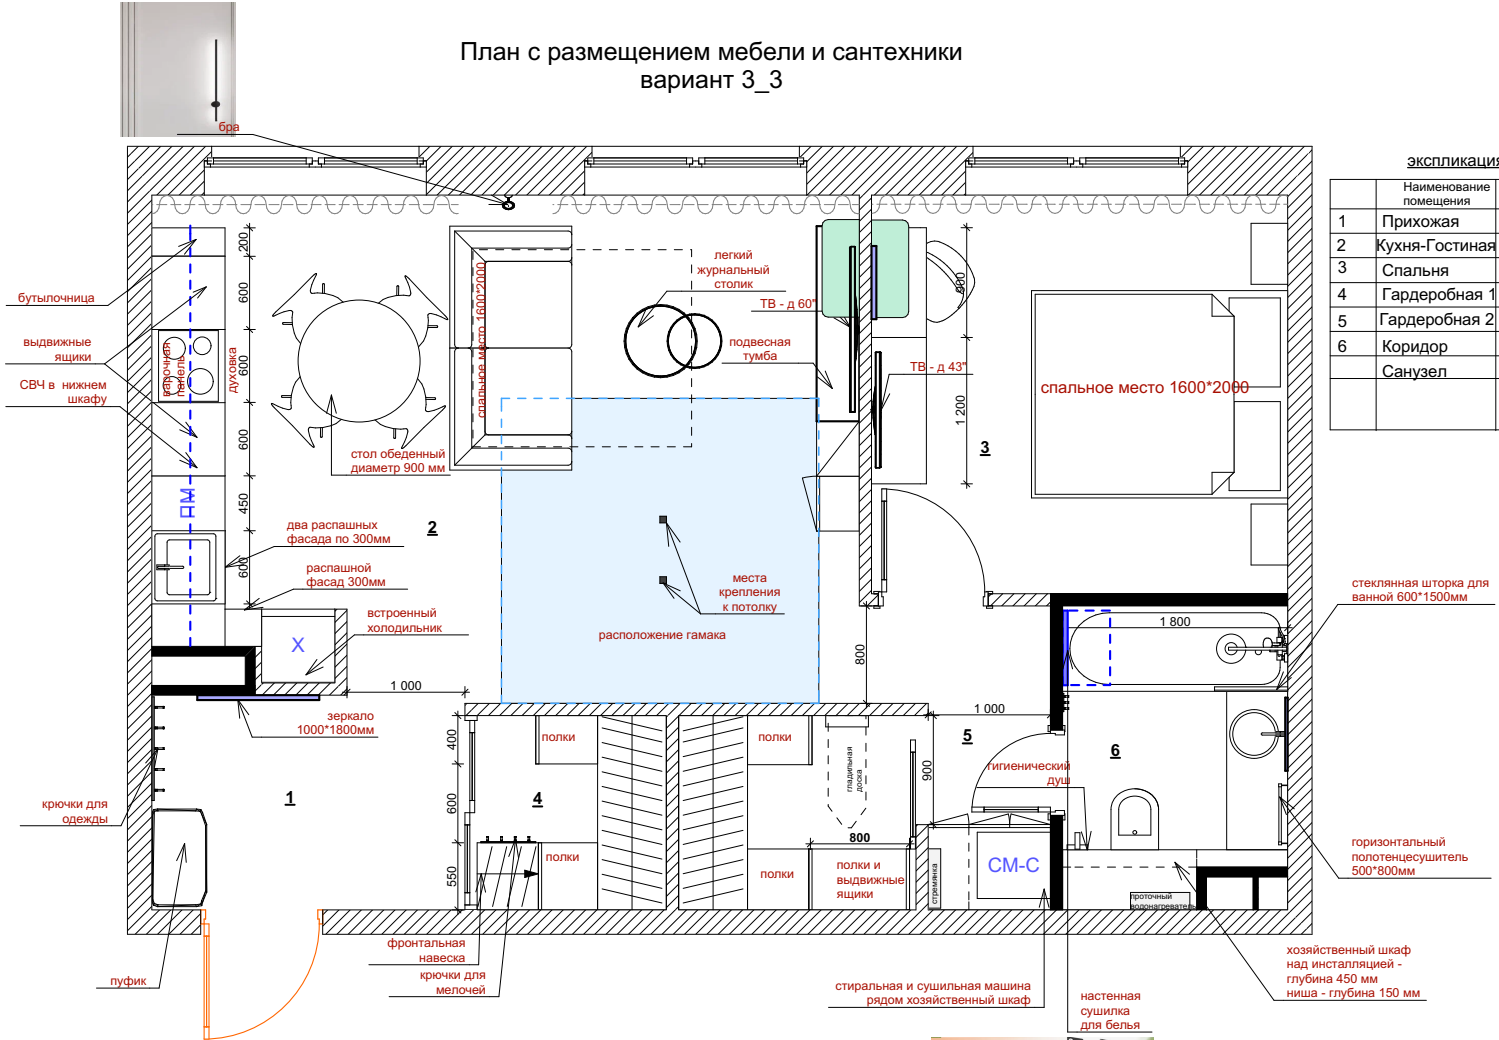

экспликация помещений:

	Наименование помещения	Площадь	Комментарии
1	Прихожая	4.5	
2	Кухня-Гостиная	24.2	
3	Спальня	11.1	
4	Гардеробная 1	2.5	
5	Гардеробная 2	3.1	
6	Коридор	2.6	
	Санузел	4.0	

условные обозначения:

- возводимые перегородки двойной ГКЛ со звукоизоляцией и вставкой толщина 100мм
- существующие перегородки
- обозначение места верхних кухонных шкафов
- кондиционер

