


План пола с обозначением напольных покрытий
вариант 2

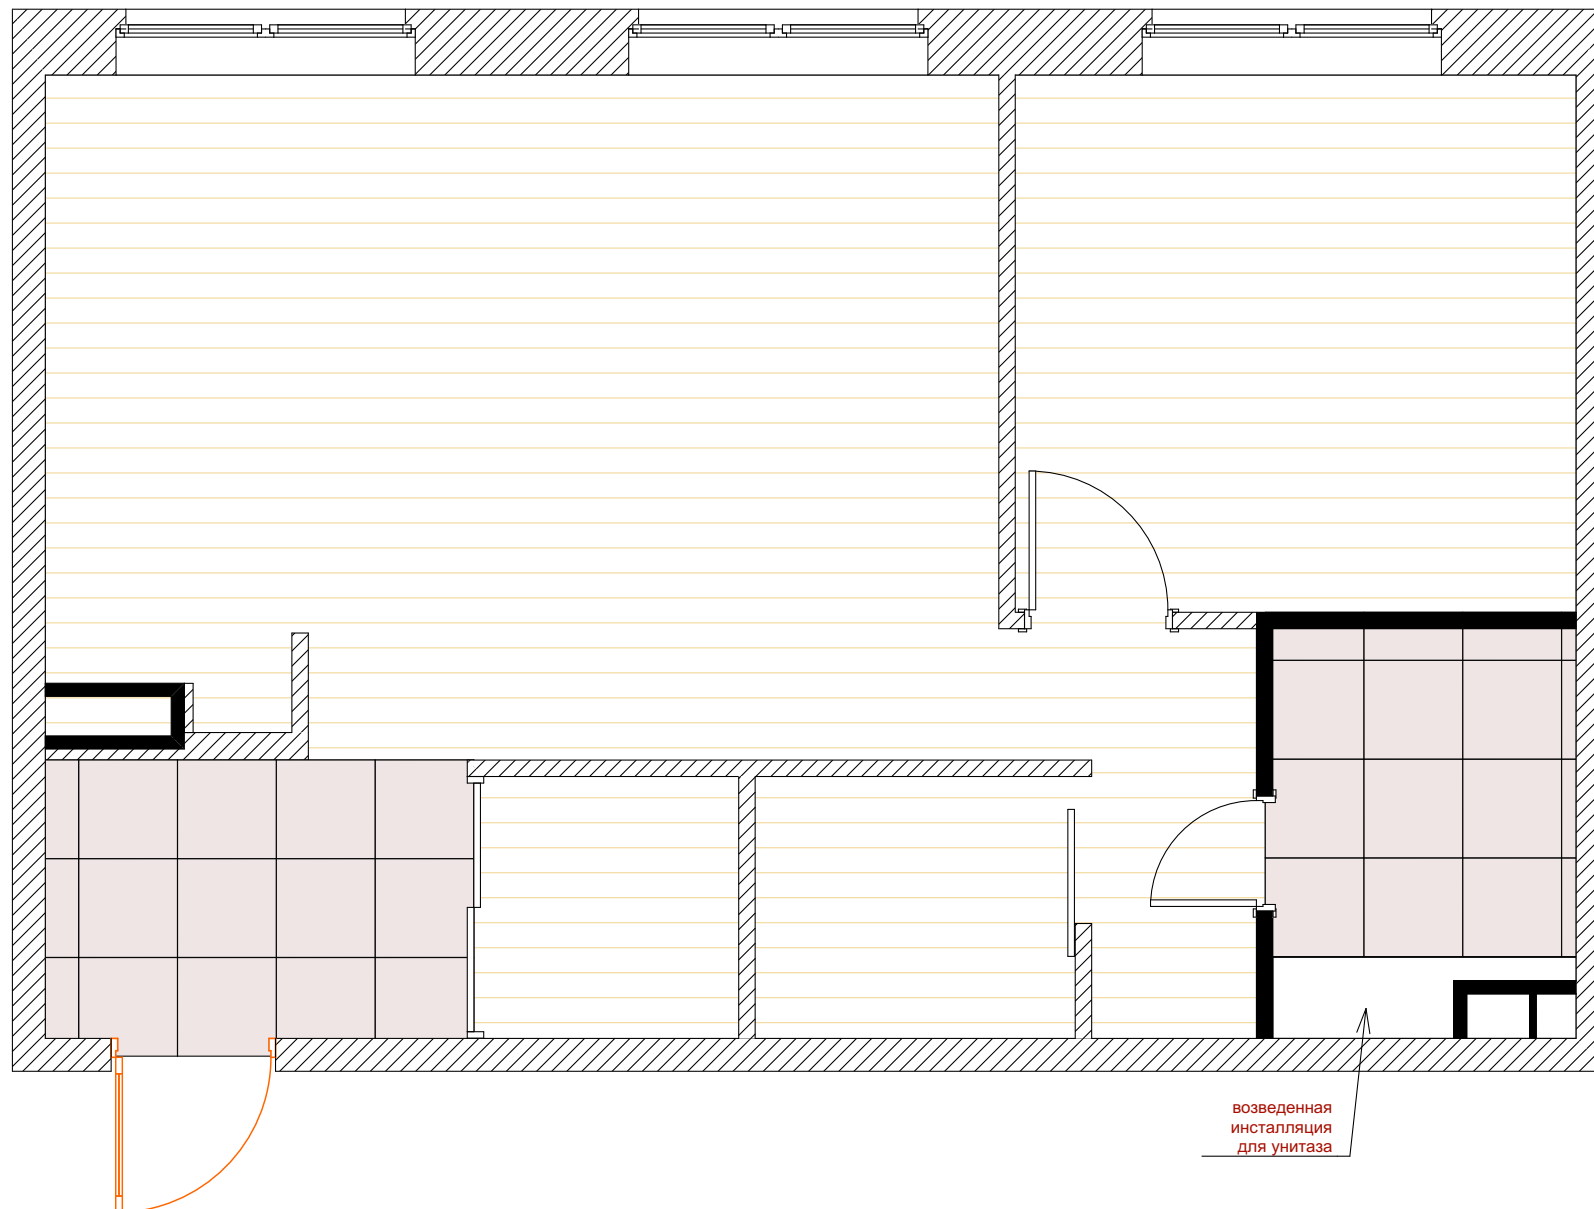

условные обозначения:



- керамогранит 600*600



- ламинат

возведенная
инсталляция
для унитаза