


План пола с обозначением напольных покрытий вариант 1

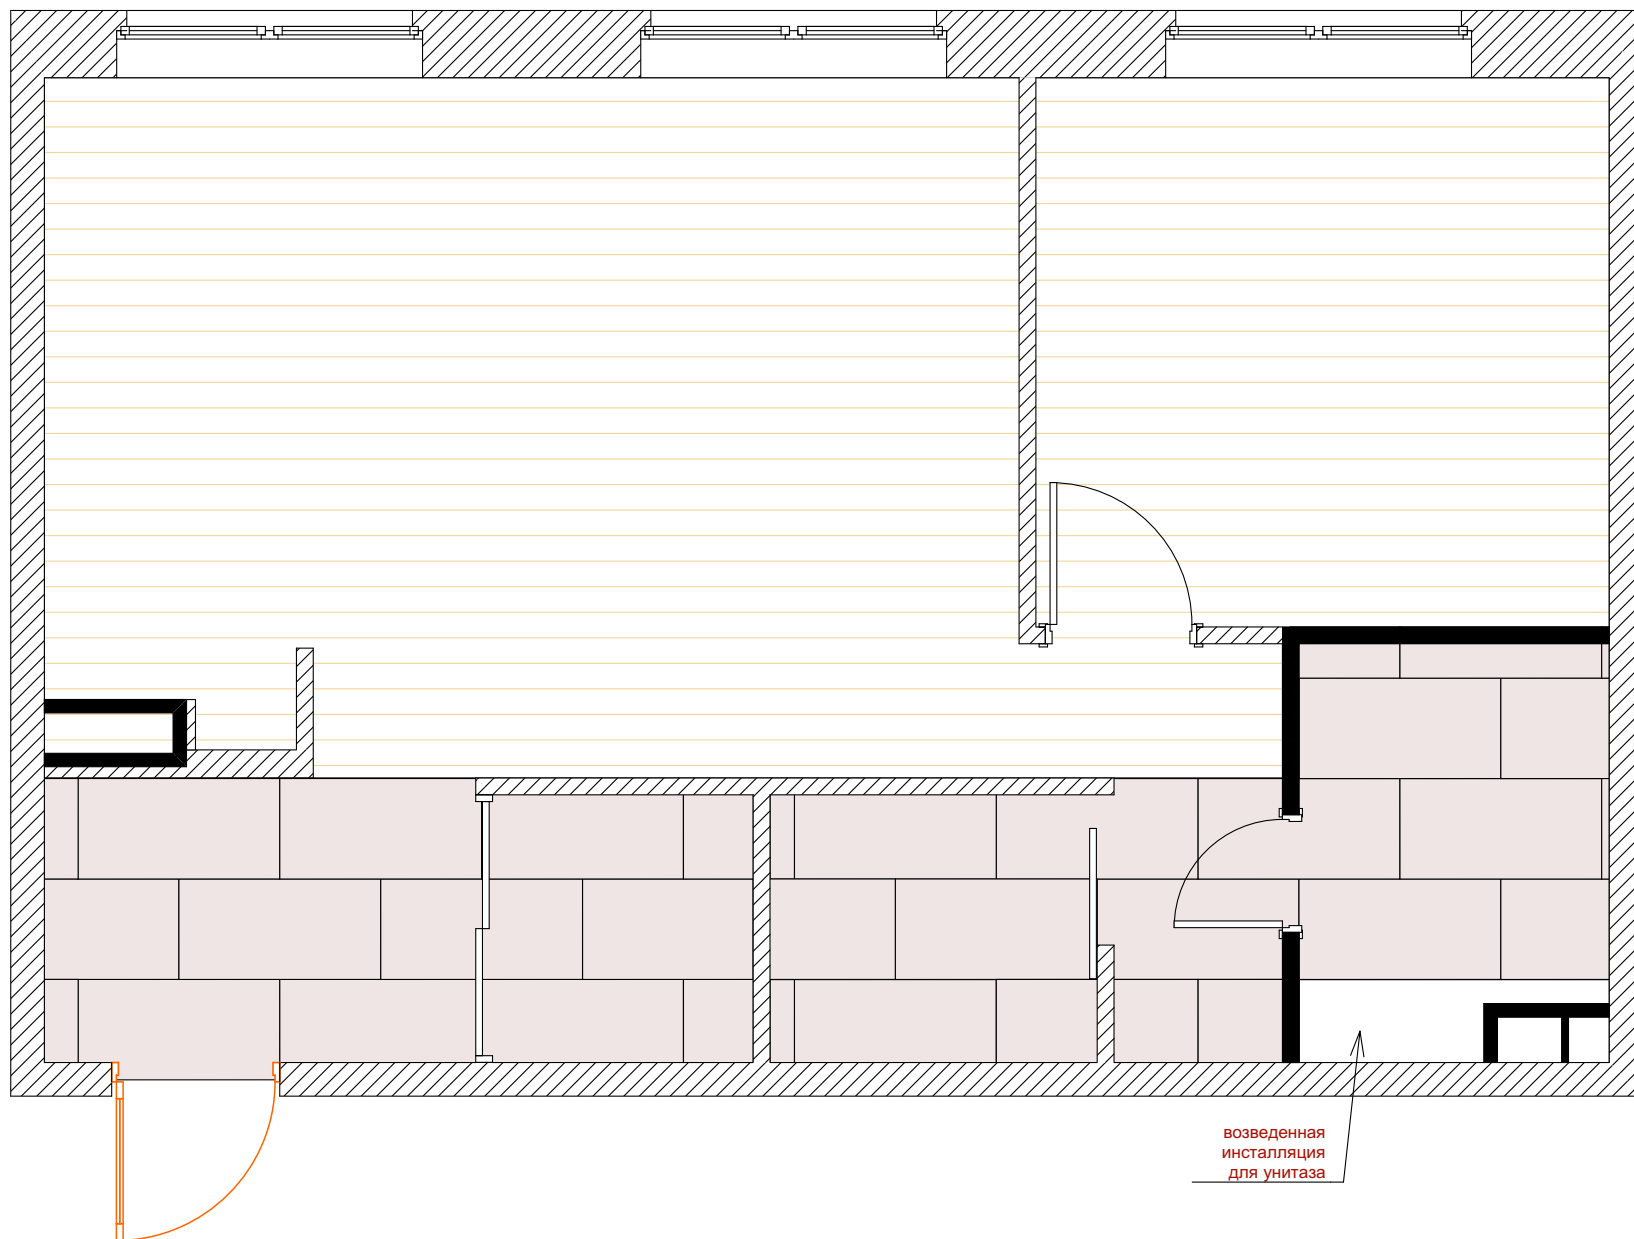

условные обозначения:



- керамогранит
600*1200



- ламинат

возведенная
инсталляция
для унитаза