


План с размещением мебели и сантехники
вариант 3_1

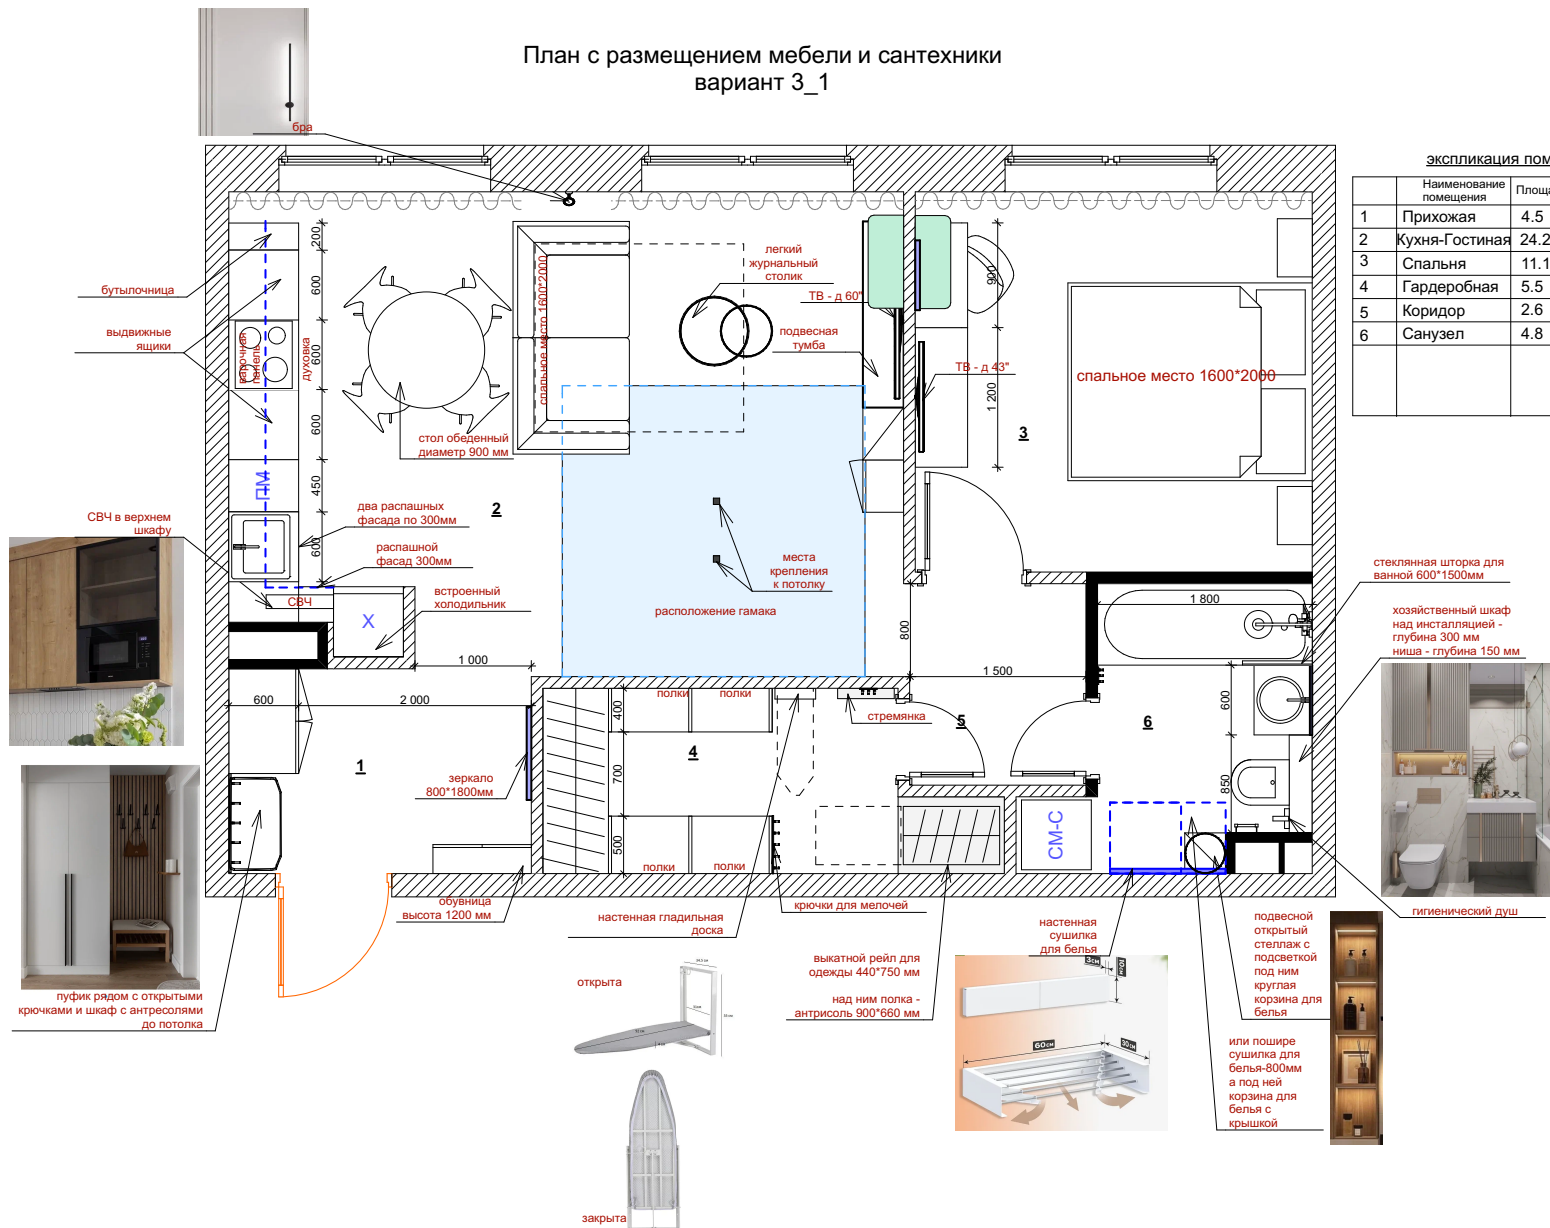

экспликация помещений:

	Наименование помещения	Площадь	Комментарии
1	Прихожая	4.5	
2	Кухня-Гостиная	24.2	
3	Спальня	11.1	
4	Гардеробная	5.5	
5	Коридор	2.6	
6	Санузел	4.8	

условные обозначения:

- возводимые перегородки двойной ГКЛ со звукоизоляцией и вставкой толщина 100мм
- существующие перегородки
- обозначение места верхних кухонных шкафов
- кондиционер