


Обмерный план

ПРИМЕЧАНИЕ: все размеры даны в мм, все размеры по оштукатуренным, оштатлеванным стенам (от застройщика)

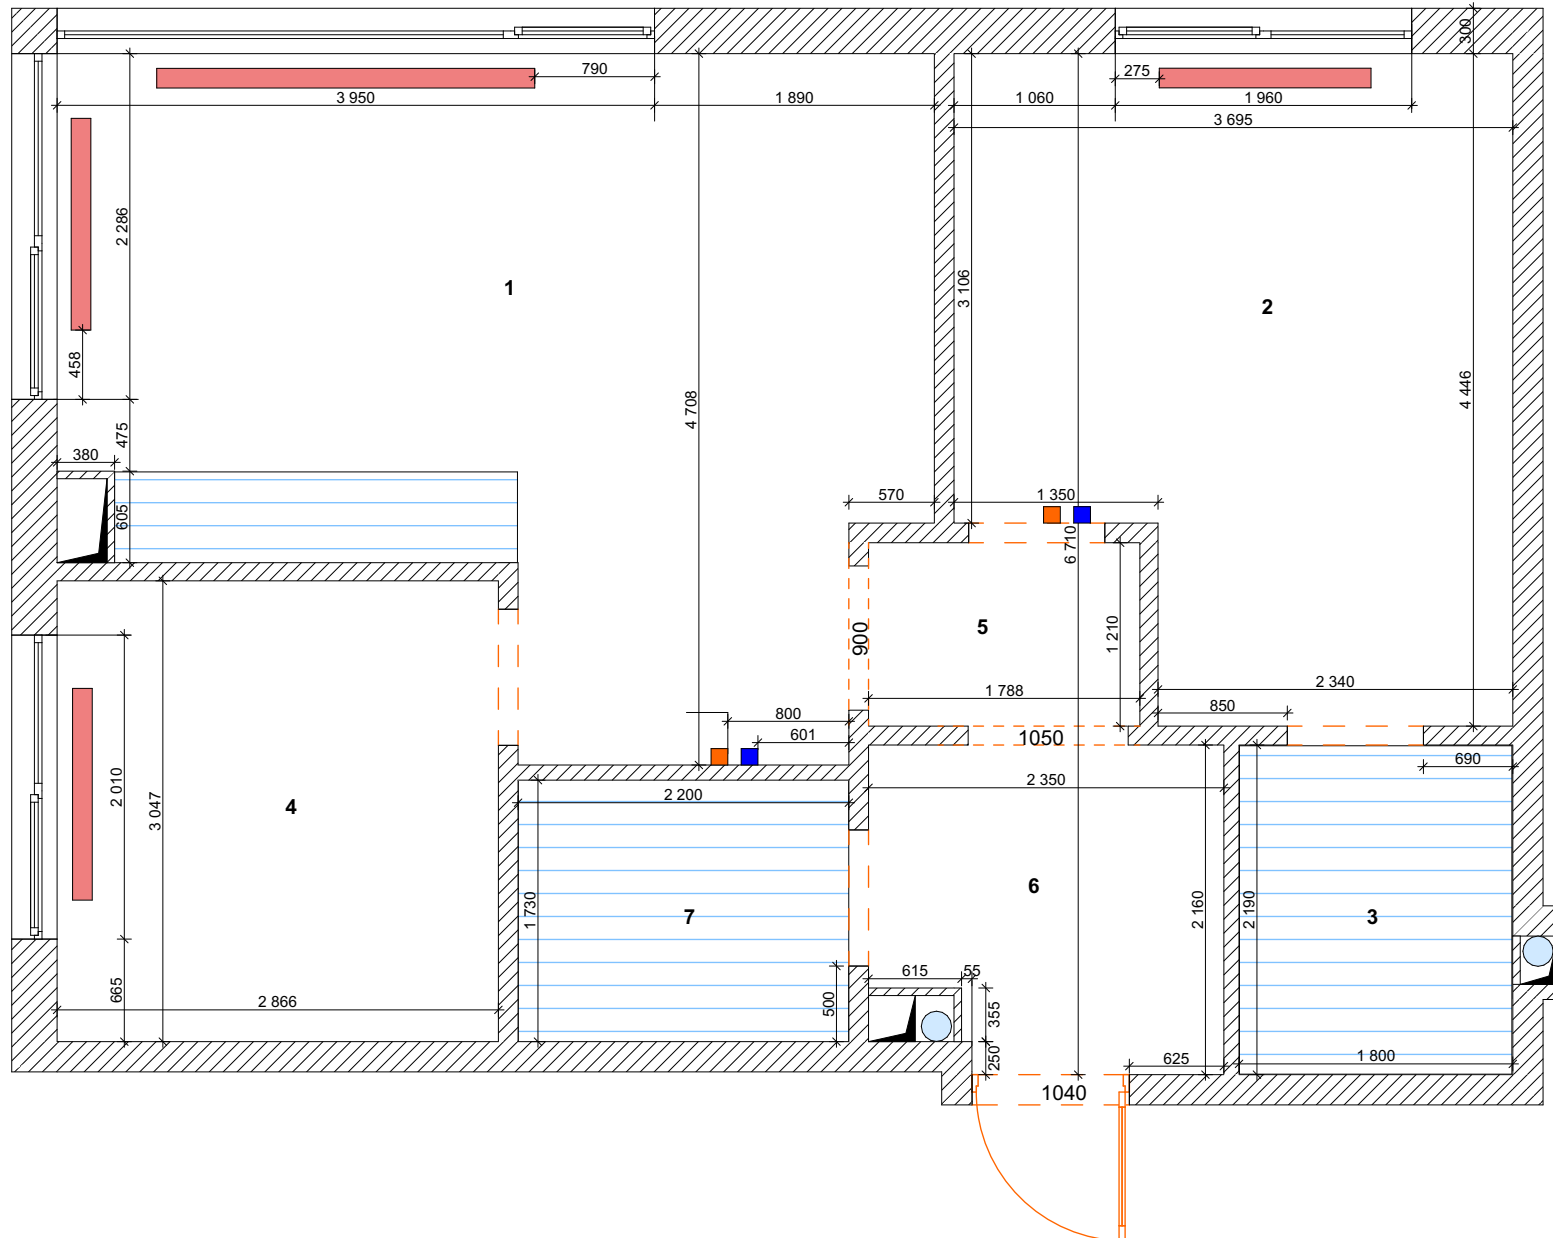

экспликация помещений:

№	Наименование помещения	Площадь
1	Кухня-гостиная	23
2	Мастер спальня	14,9
3	Мастер санузел	3,9
4	Спальня	9,1
5	Коридор	2,4
6	Холл	4,8
7	Санузел	3,8

условные обозначения:

- существующие перегородки
- вентиляционные каналы
- труба общей канализации
- напольный радиатор
- вывод кондиционера
- вывод электричества
- обозначение мокрых зон