


План монтажа перегородок, сантехнических приборов и устройства дверных проемов

ПРИМЕЧАНИЕ: все размеры даны в мм, все размеры по оштукатуренным, оштукатуренным стенам (от застройщика)

Внимание: данный план является эскизным и требует уточнения информации на этапе реализации

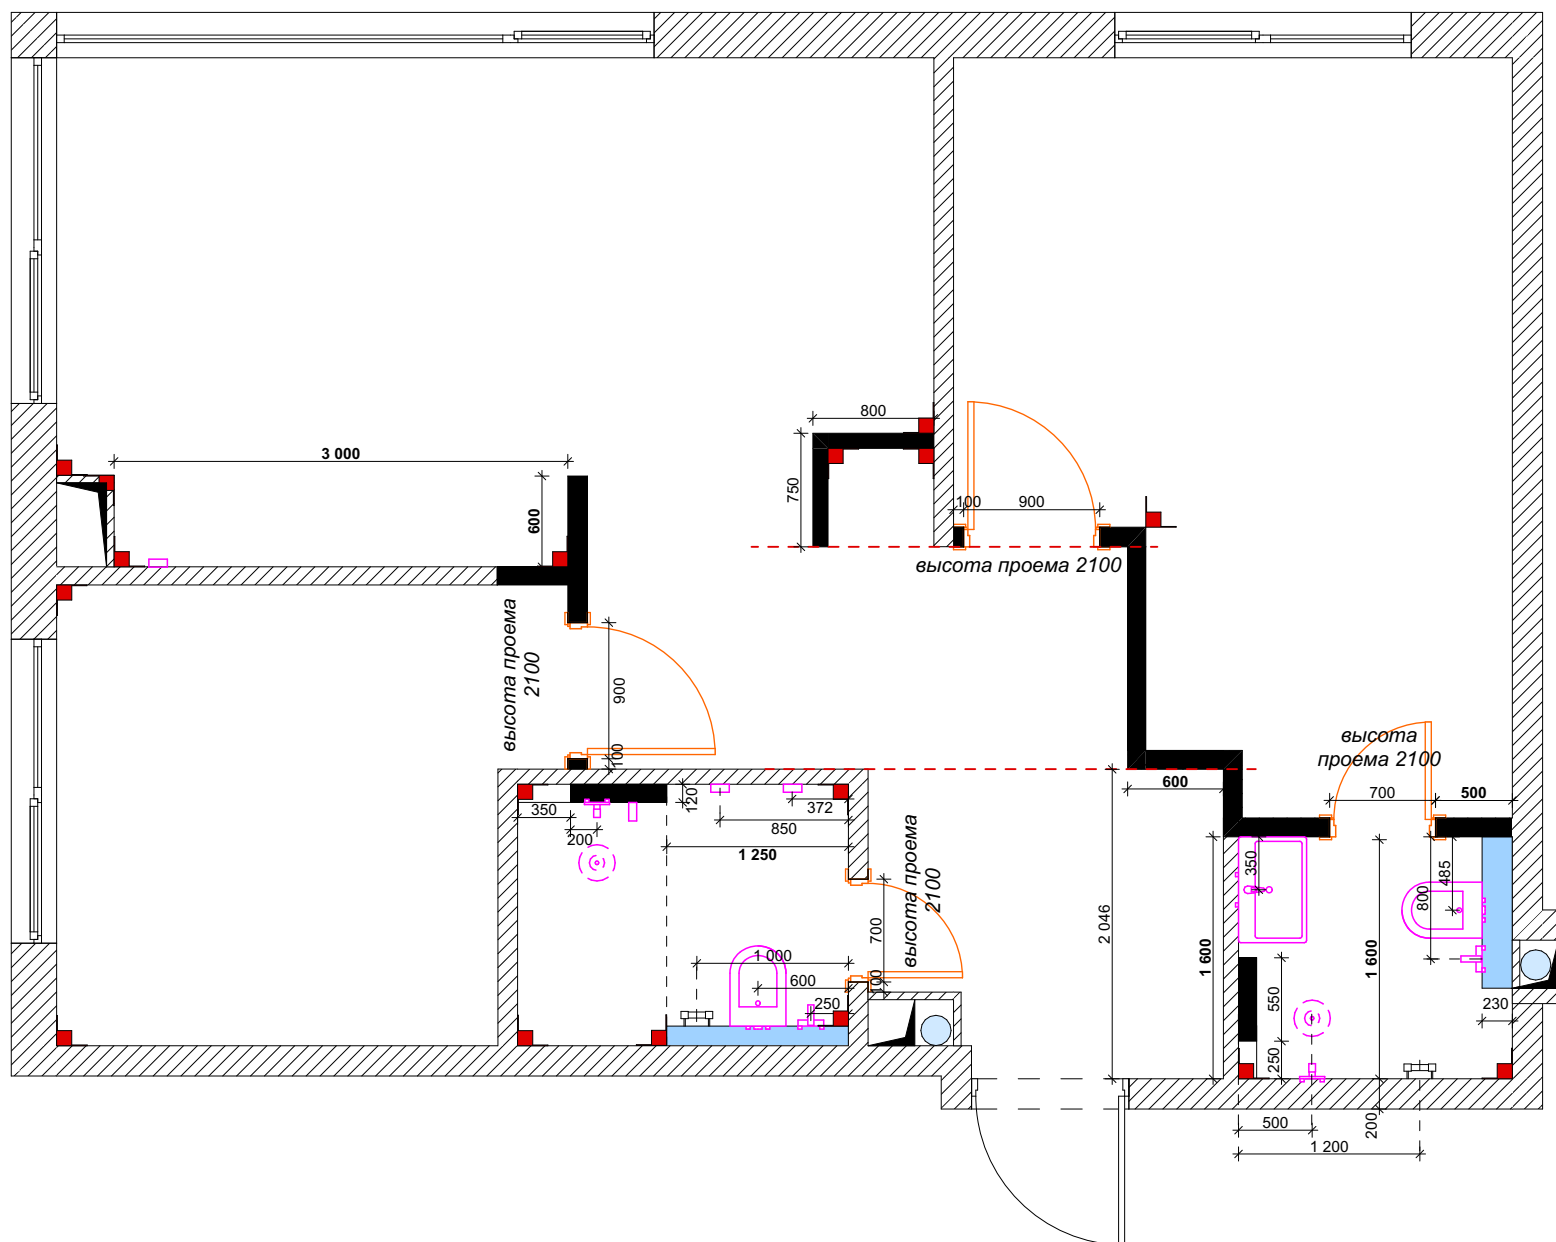

условные обозначения:

 - существующие перегородки

 - возводимые перегородки
толщина - в зависимости от используемого материала

 - расположение короба, закрывающего инсталляцию

 - размеры, выделенные **жирным** шрифтом - ключевые размеры

 - опорные линии для возведения перегородок

 - указание угла 90°