


План размещения мебели и сантехники

ПРИМЕЧАНИЕ: все размеры даны в мм, все размеры по оштукатуренным, оштплеванным стенам (от застройщика)

Внимание: данный план является эскизным и требует уточнения информации на этапе реализации

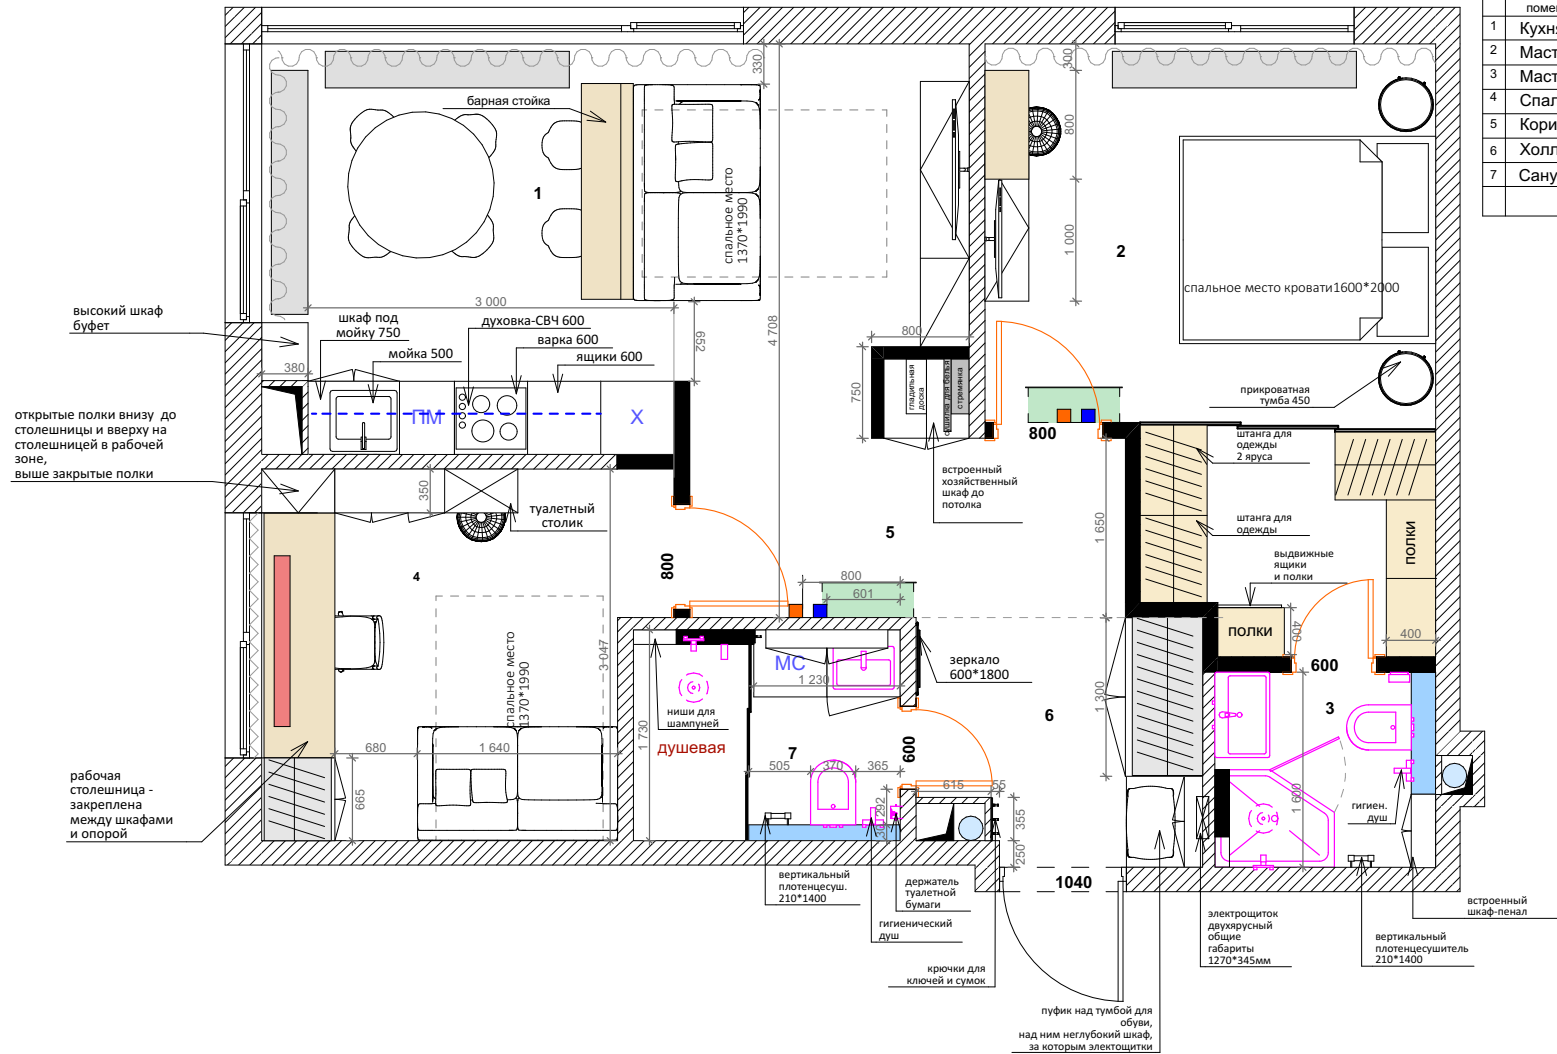

экспликация помещений:

Наименование помещения	Площадь
1 Кухня-гостиная	22,0
2 Мастер спальня	14,8
3 Мастер санузел	3,9
4 Спальня	9,6
5 Коридор	3,0
6 Холл	4,8
7 Санузел	3,8
ИТОГО:	61,9

условные обозначения:

- существующие перегородки
- возведенные перегородки
- вентиляционные каналы
- труба общей канализации
- напольный радиатор
- внутрипольный радиатор
- вывод кондиционера
- вывод электричества
- кондиционер
- обозначение полок и столешниц
- проемы, расположение которых переносится
- встроенная душевая стойка
- шкаф с вешалками для одежды