


План потолка с размещением потолочного освещения

Примечание: привязки размеров и высот электроустановочных приборов даны от чистового пола до центра прибора или первого прибора в группе (при групповом вертикальном расположении)

все размеры даны в мм, все размеры по оштукатуренным, оштплеванным стенам (от застройщика)

Внимание: данный план является эскизным и требует уточнения информации на этапе реализации

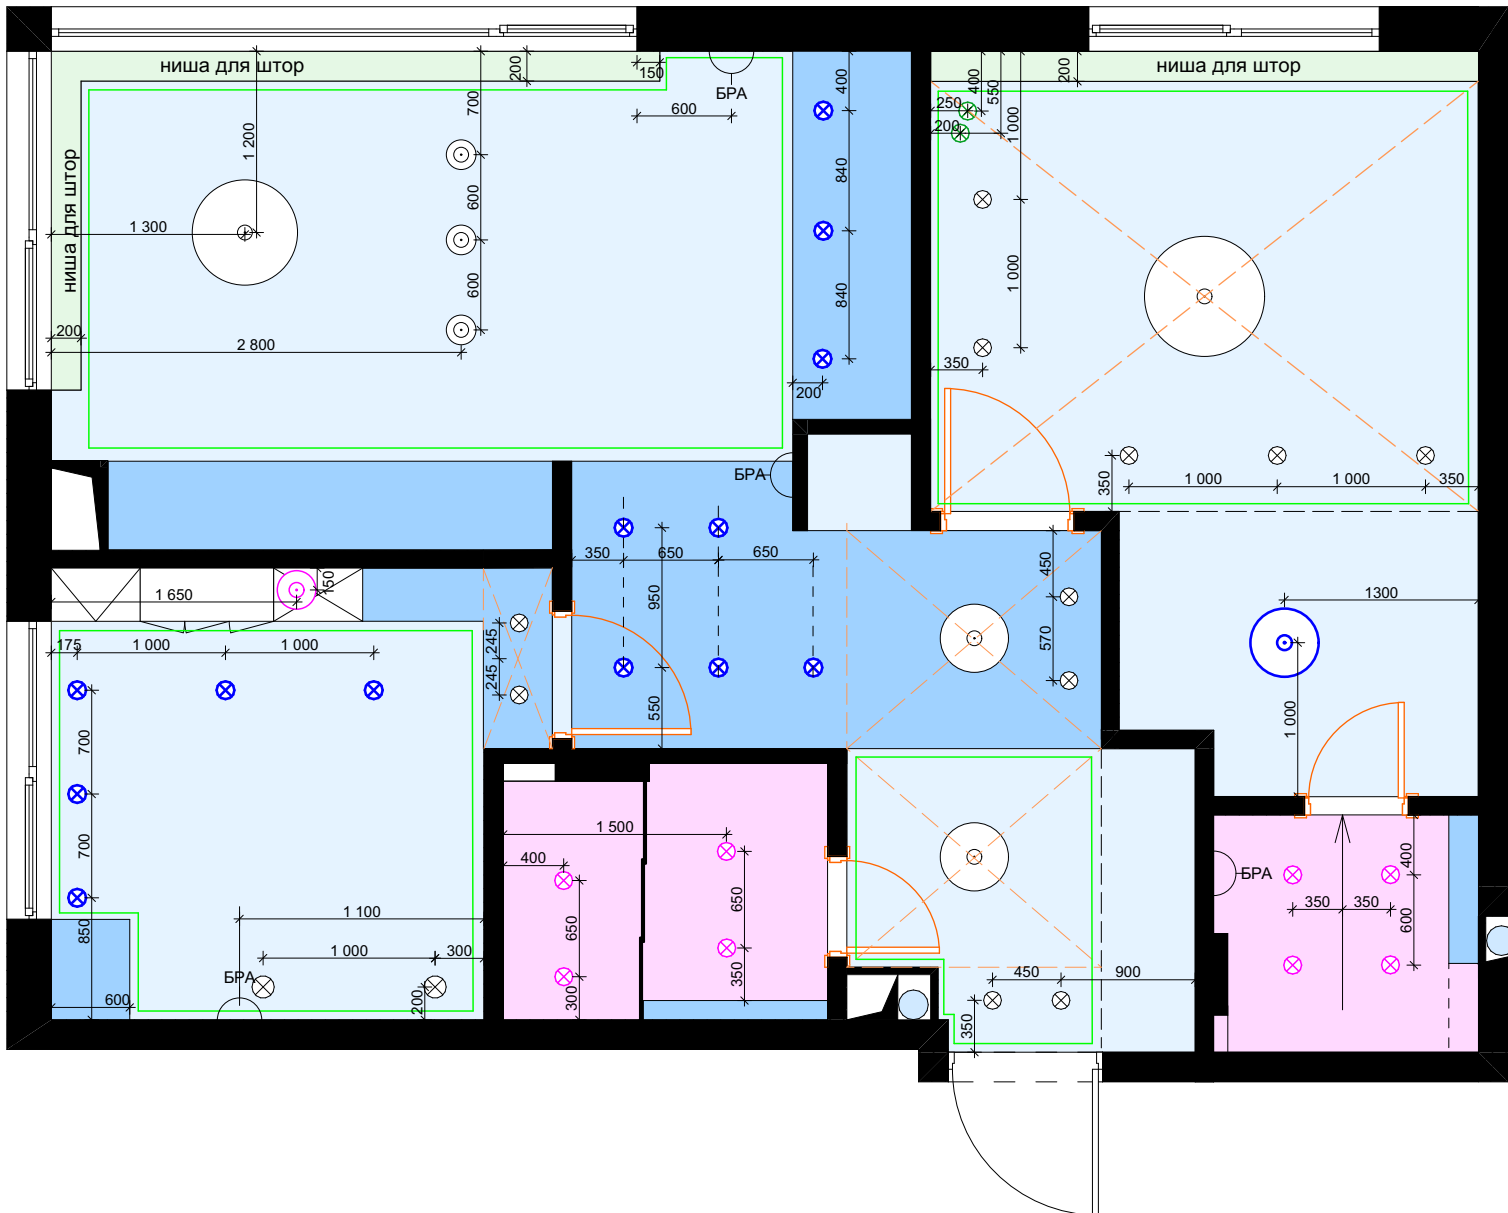

условные обозначения:

- ⊗ - влагостойкий потолочный светильник
- ⊗ - направленный потолочный светильник
- ⊗ - встроенный потолочный светильник
- ⊗ - подвесной потолочный светильник 1
- ⊗ - подвесной потолочный светильник 2
- ⊗ - подвесной потолочный светильник 3
- ⊗ - подвесной потолочный светильник 4
- ⊗ - потолочный светильник плоский
- ⊗ - подвесная люстра
- ⊗ - потолочная люстра
- БРА - настенный светильник
- ↑ - обозначение центра
- - потолочный карниз (плинтус)
- - минимальный опуск
- - 50 мм опуск от минимального
- - минимальный опуск, влагостойкая краска
- - обозначение ниши для карнизов