


карниз для шторы
(выделила темный, но
подберем под цвет
раскладки на витражах)

перегородка с
витражами

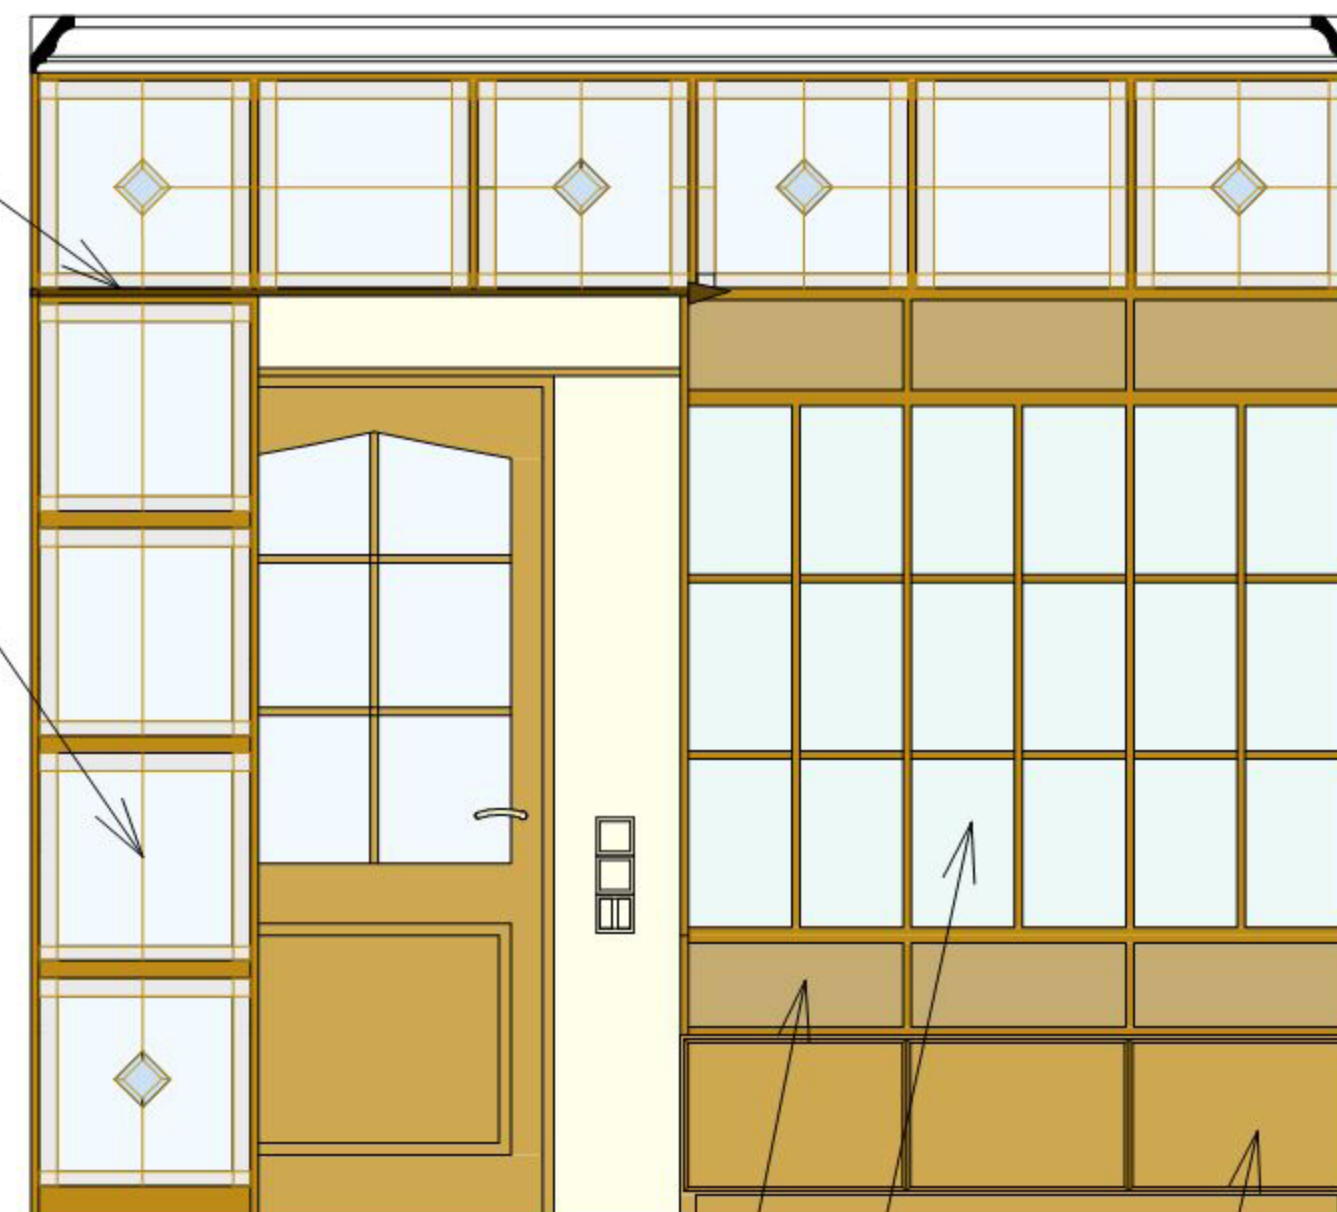


открытые полки

открытые полки с зеркалом
на задней стенке стеллажа

полки, закрытые
фасадами

молдинг для
разграничения цвета

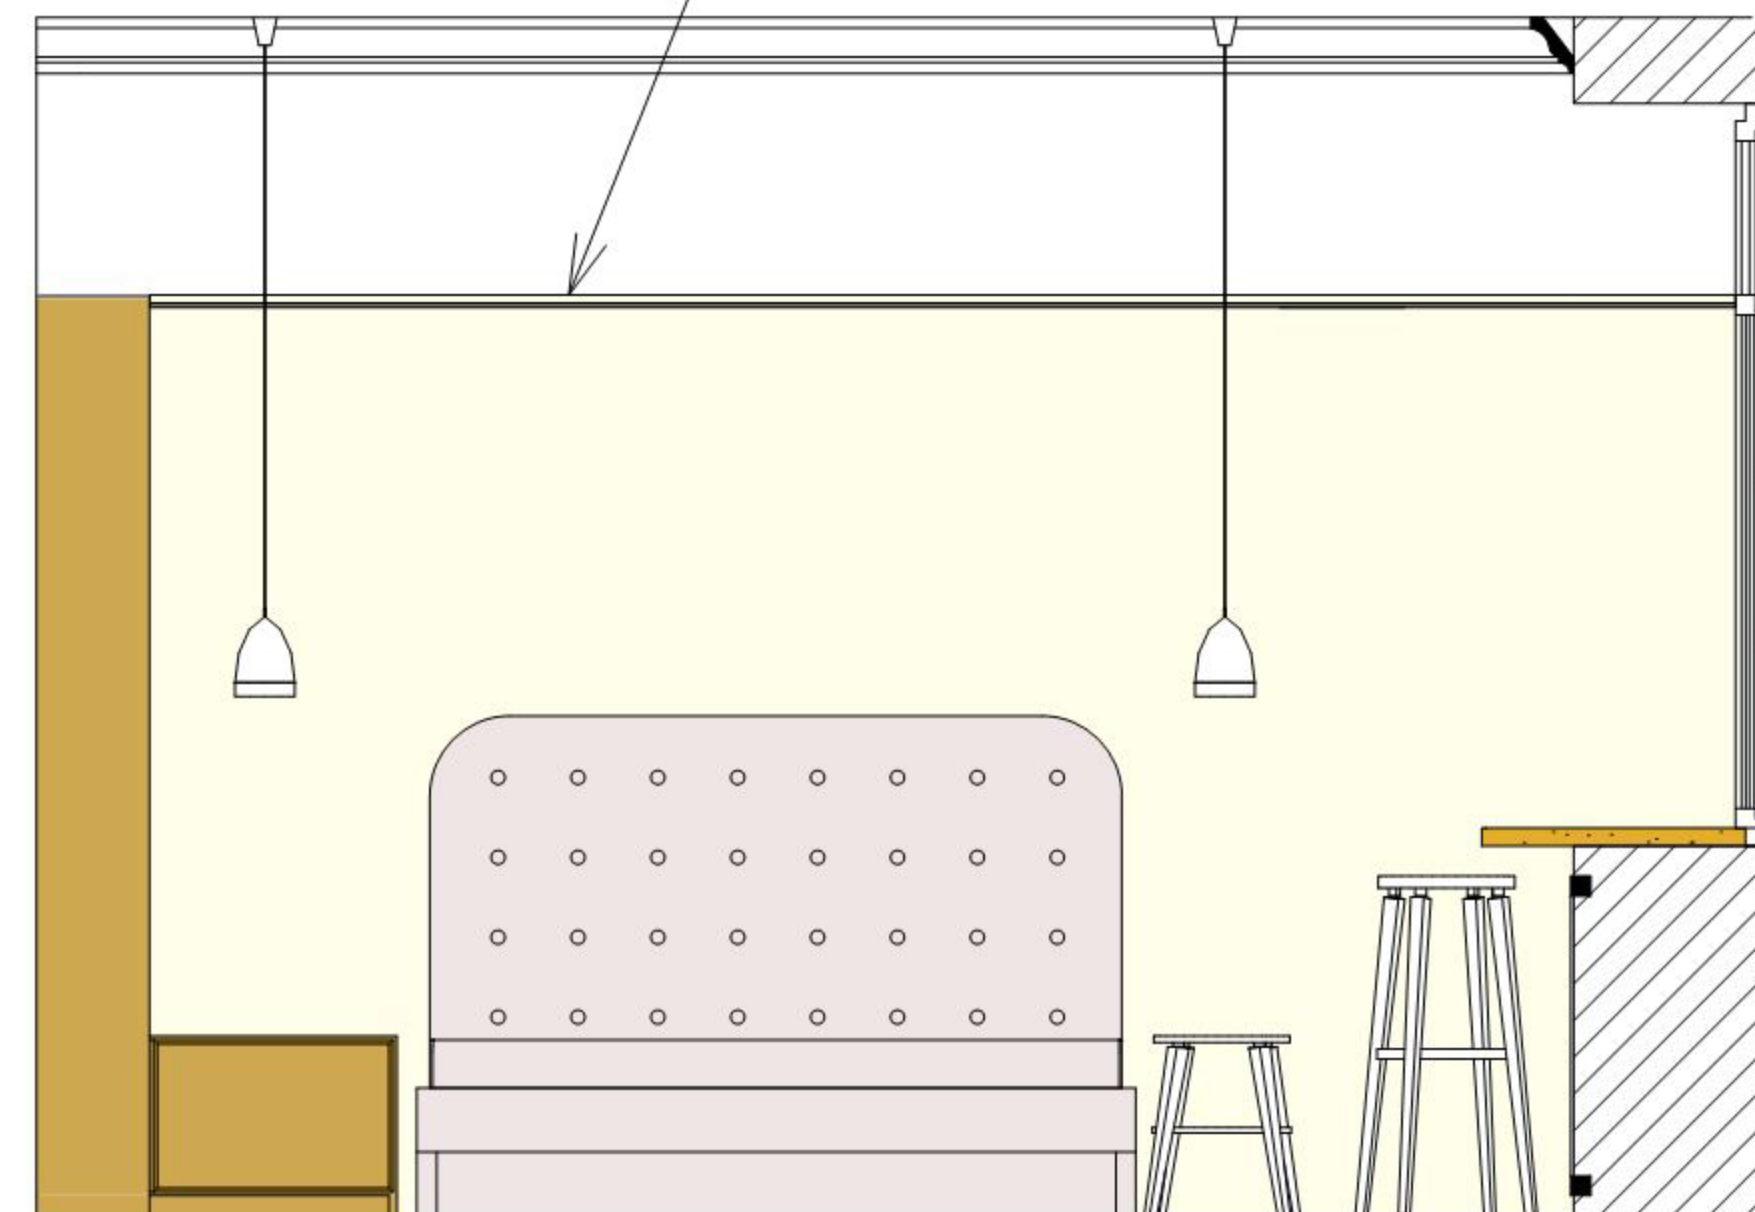

откосы отделанны как стены(с
молдингом)

