



Архитектурно-строительный план

Примечание: стены в ванной, душевой и санузле возводятся из влагостойкого ПГП

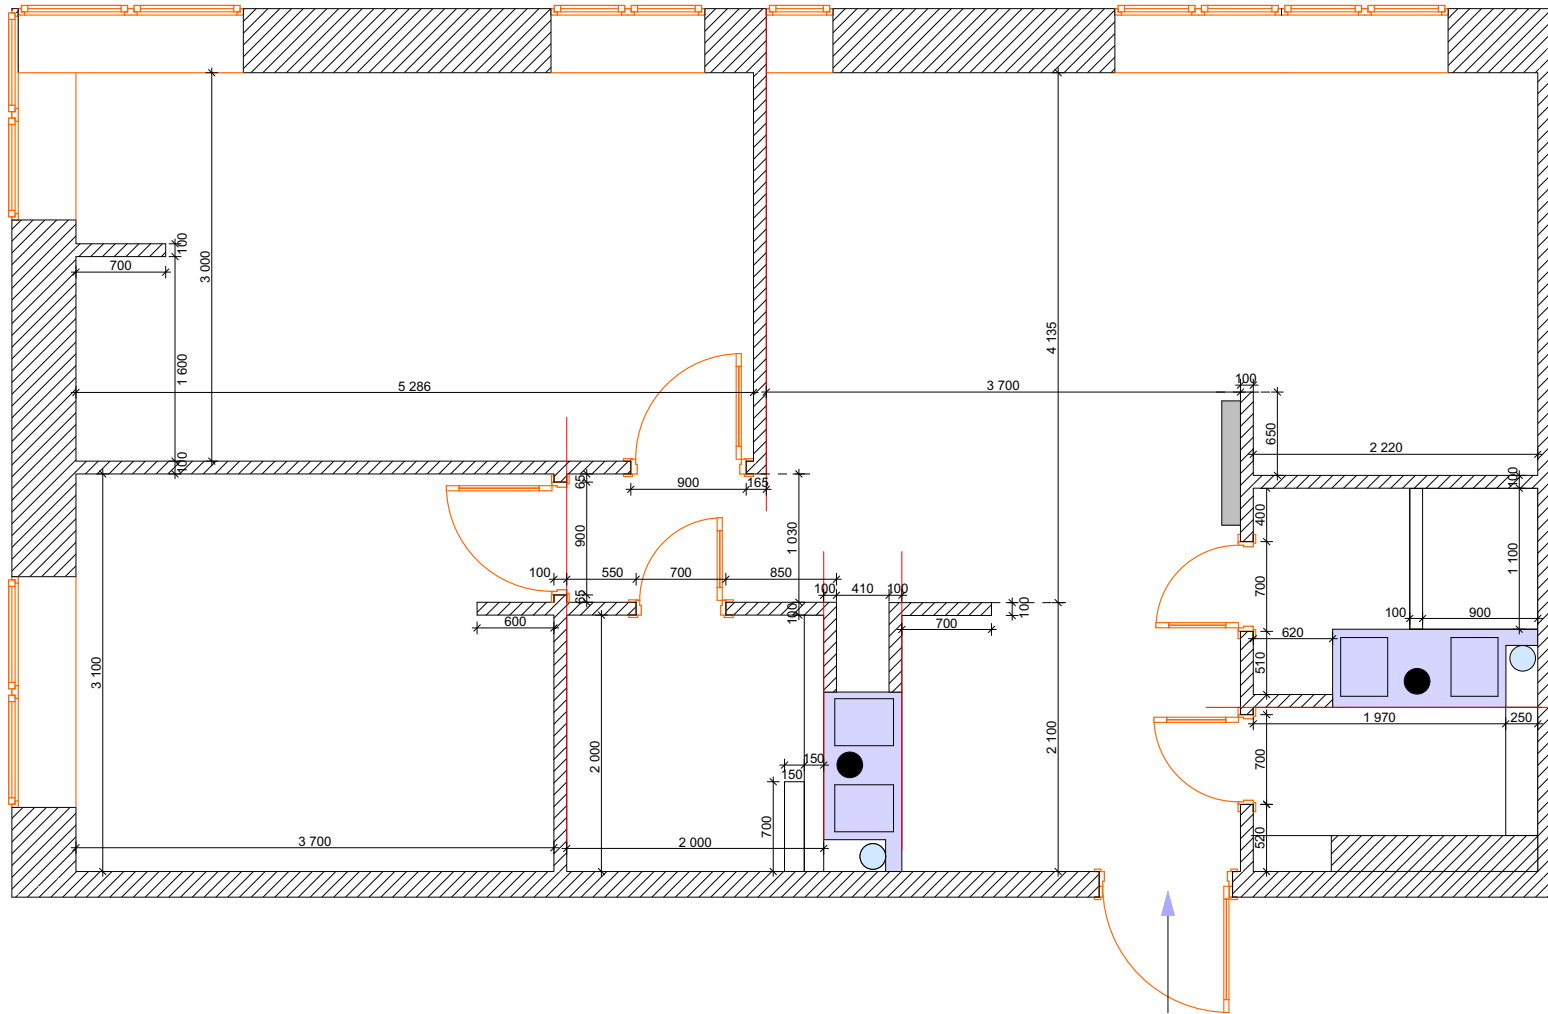

условные обозначения:

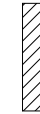

- пазогребневая плита (ПГП) 667x500x100мм полнотелая



- основные линии привязки размеров