


План потолка с материалами, размещением потолочного освещения и размерами

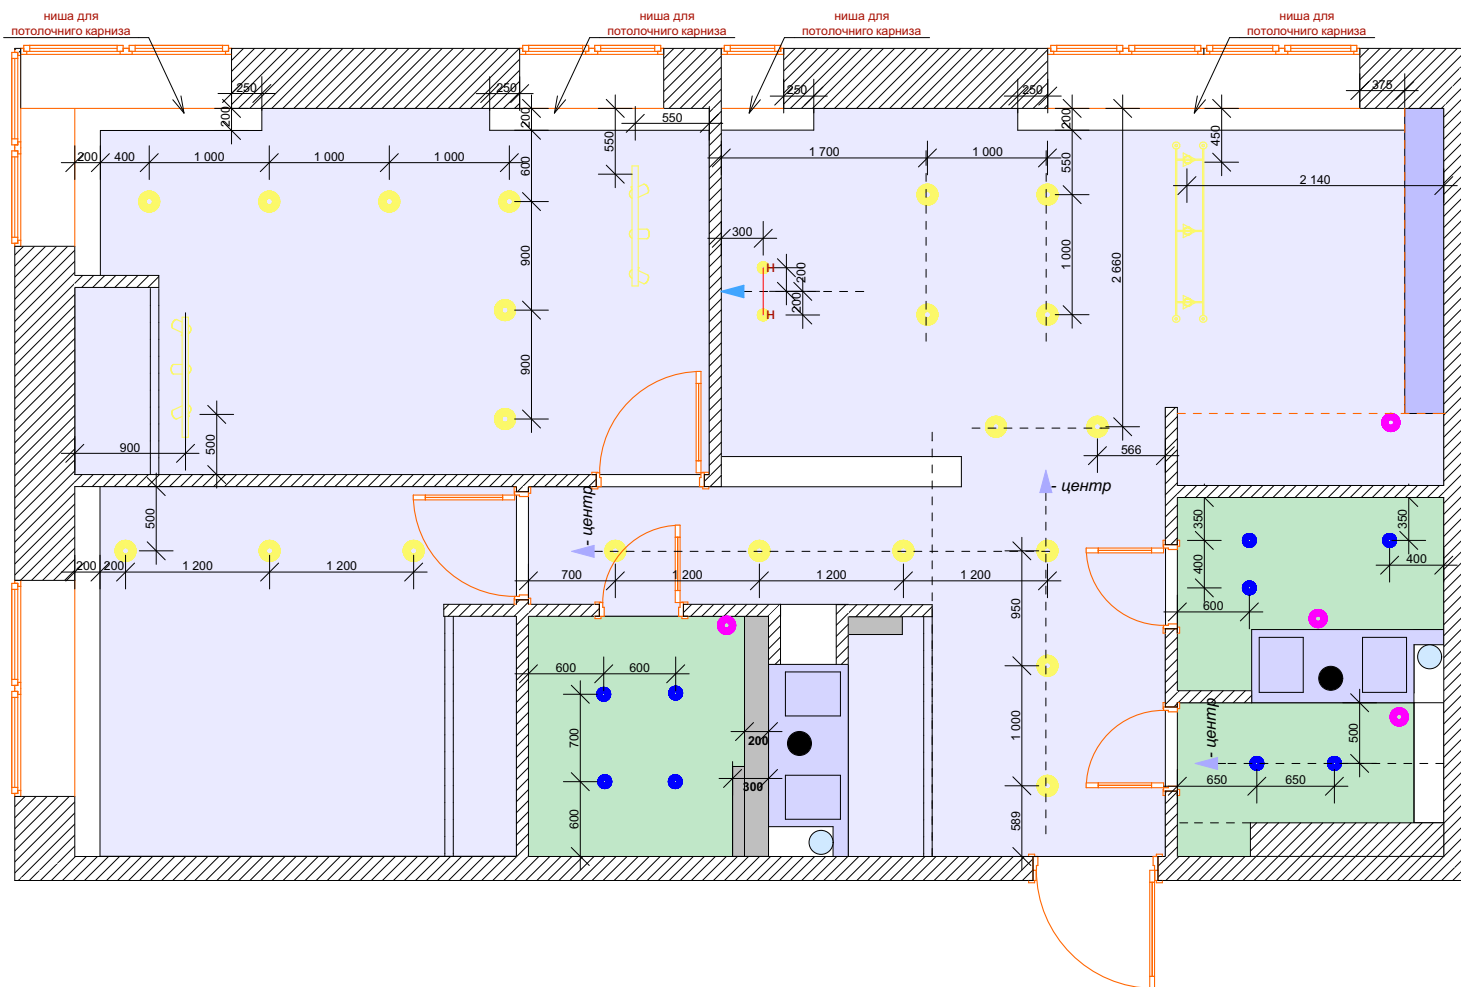

условные обозначения:

-  - люстра над обеденным столом
-  - направленные светильники на шине
-  - встроенный потолочный LED светильник Д-173 мм
-  - встроенный потолочный LED светильник для влажных зон Д-106 мм
-  - вытяжка Д-150мм
-  - светильник направленного света Д-92мм (подсветка картины)
-  - потолок ГКЛ опуск от черного потолка 125мм
-  - потолок ГКЛ опуск от черного потолка 125мм
Покраска влагостойкой краской, защите краски матовым акриловым лаком
-  - потолок ГКЛ опуск от черного потолка
зависит от высоты верхних кухонных шкафов