




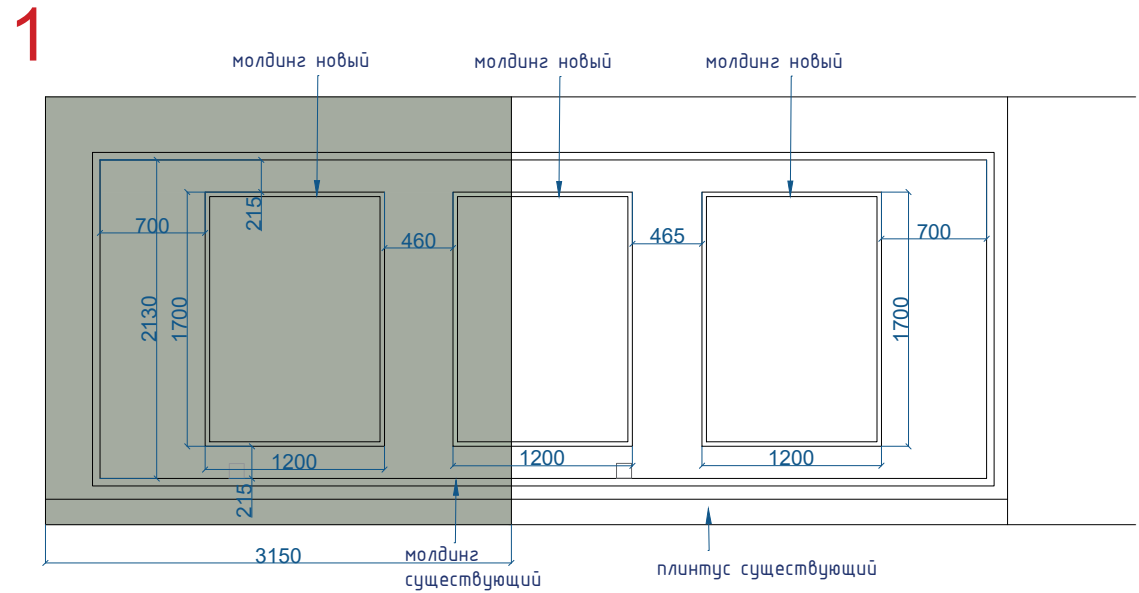

Монтаж рамок из молдингов внутри существующей
Покраска – напольный плинтус, молдинг, стена.

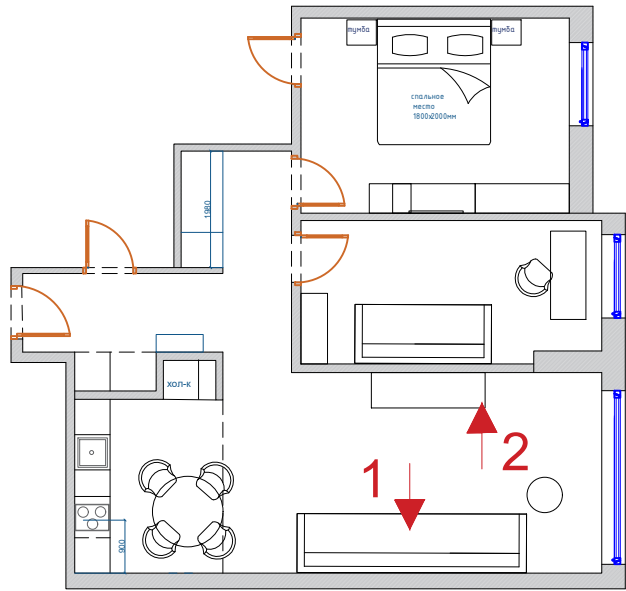


Покраска – напольный плинтус, молдинг, стена.

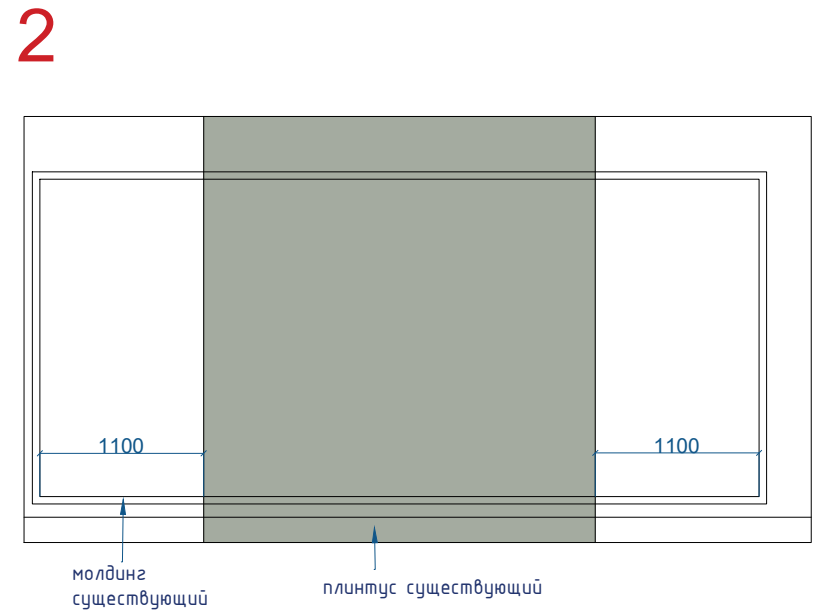


Согласовано			
Инв. N подл.	Взамен инв. N	Подпись и дата	



Изм.	Кол.	Лист.	N док.	Подпись	Дата	Отделка стен - гостиная	Стадия	Лист	Листов
					09.2024		Р		
Заказчик									
Дизайнер		Терновья М. А.							
					Масштаб 1:50				

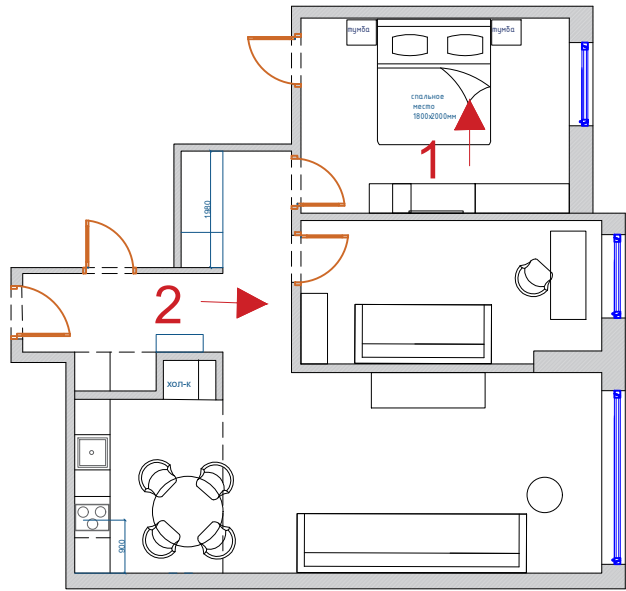


1

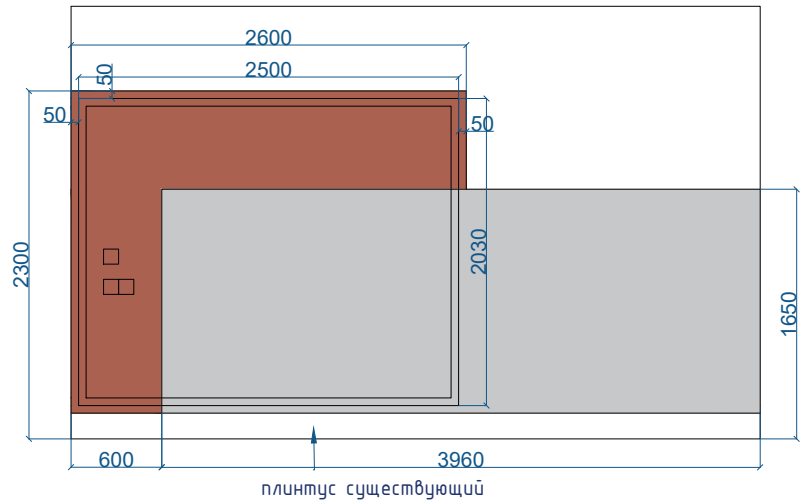


Демонтировать существующий молдинг и отделку стены
Покраска и монтаж нового молдинга

2

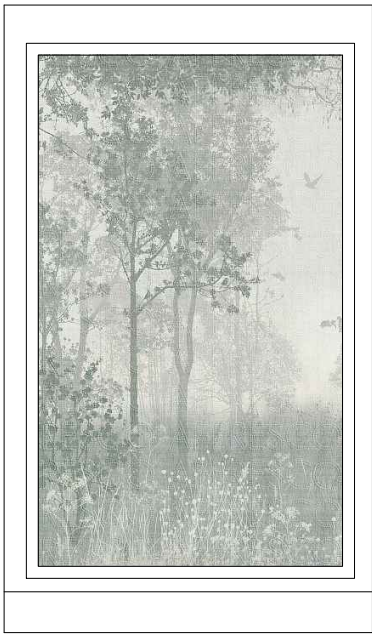

Фреска Affresco Каталог
Wallpaper part 1, арт. AB52-COL4
размер 1300x2200мм


Вклеить фреску в существующую рамку молдингов

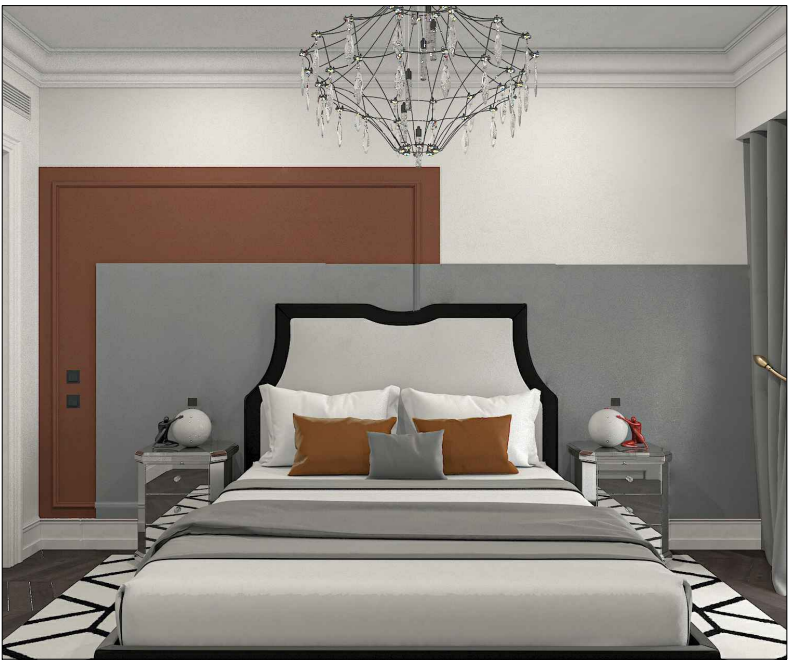


Согласовано					
Инв. N подл.	Взамен инв. N	Подпись и дата			



Изм.	Кол.	Лист.	N док.	Подпись	Дата	Отделка стен - спальня, коридор	Стадия	Лист	Листов
					09.2024		Р		
Заказчик									
Дизайнер		Терновоя М. А.							
						Масштаб 1:50			

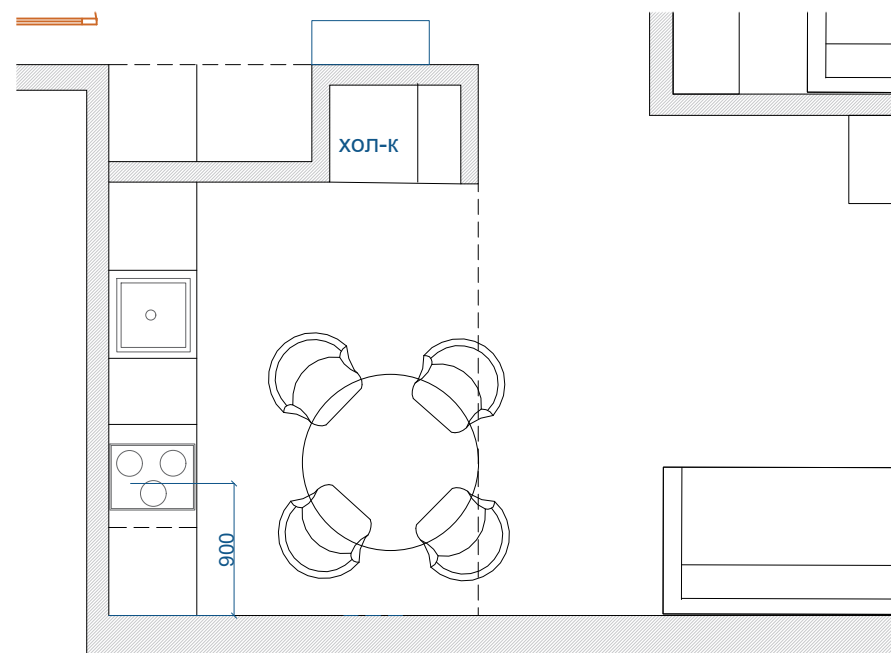

вывод для вытяжки закрыть, при возможности перенести над варочной поверхностью

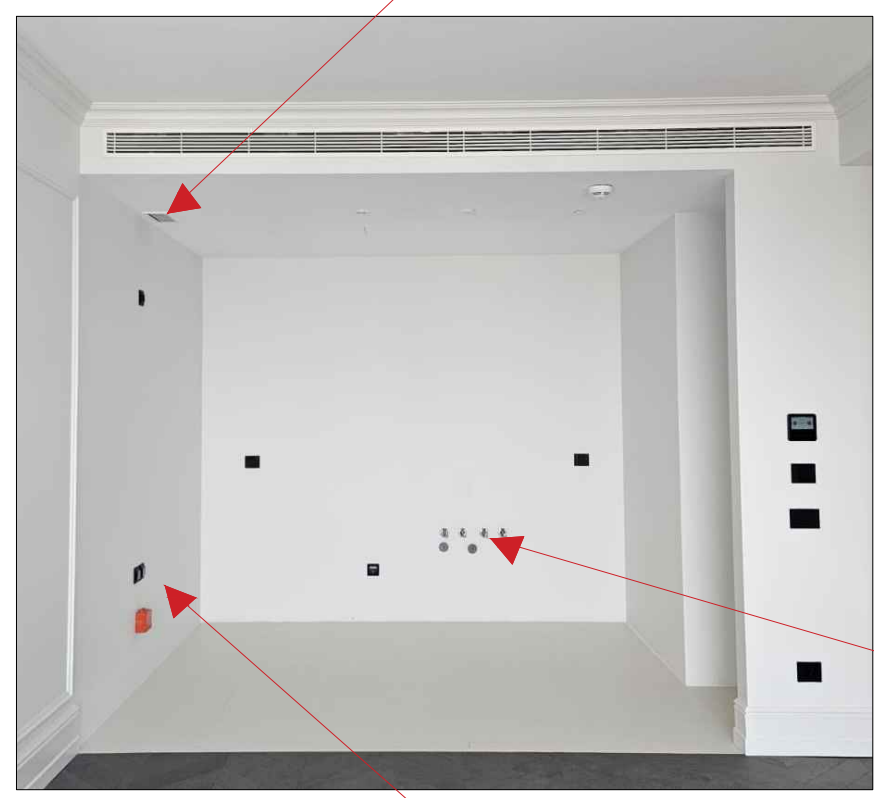

информацию по воде и канализации уточнить

убрать все розетки с этой стены и переделать электрику согласно плана.



Согласовано				
Инв. N подл.	Взамен инв. N			
	Подпись и дата			



Изм.	Кол.	Лист	N док.	Подпись	Дата	Кухня	Стадия	Лист	Листов
					09.2024		Р		
Заказчик									
Дизайнер		Терновая М. А.							
						Масштаб 1:50			