

ПЛАН С РАСПОЛОЖЕНИЕМ МЕБЕЛИ

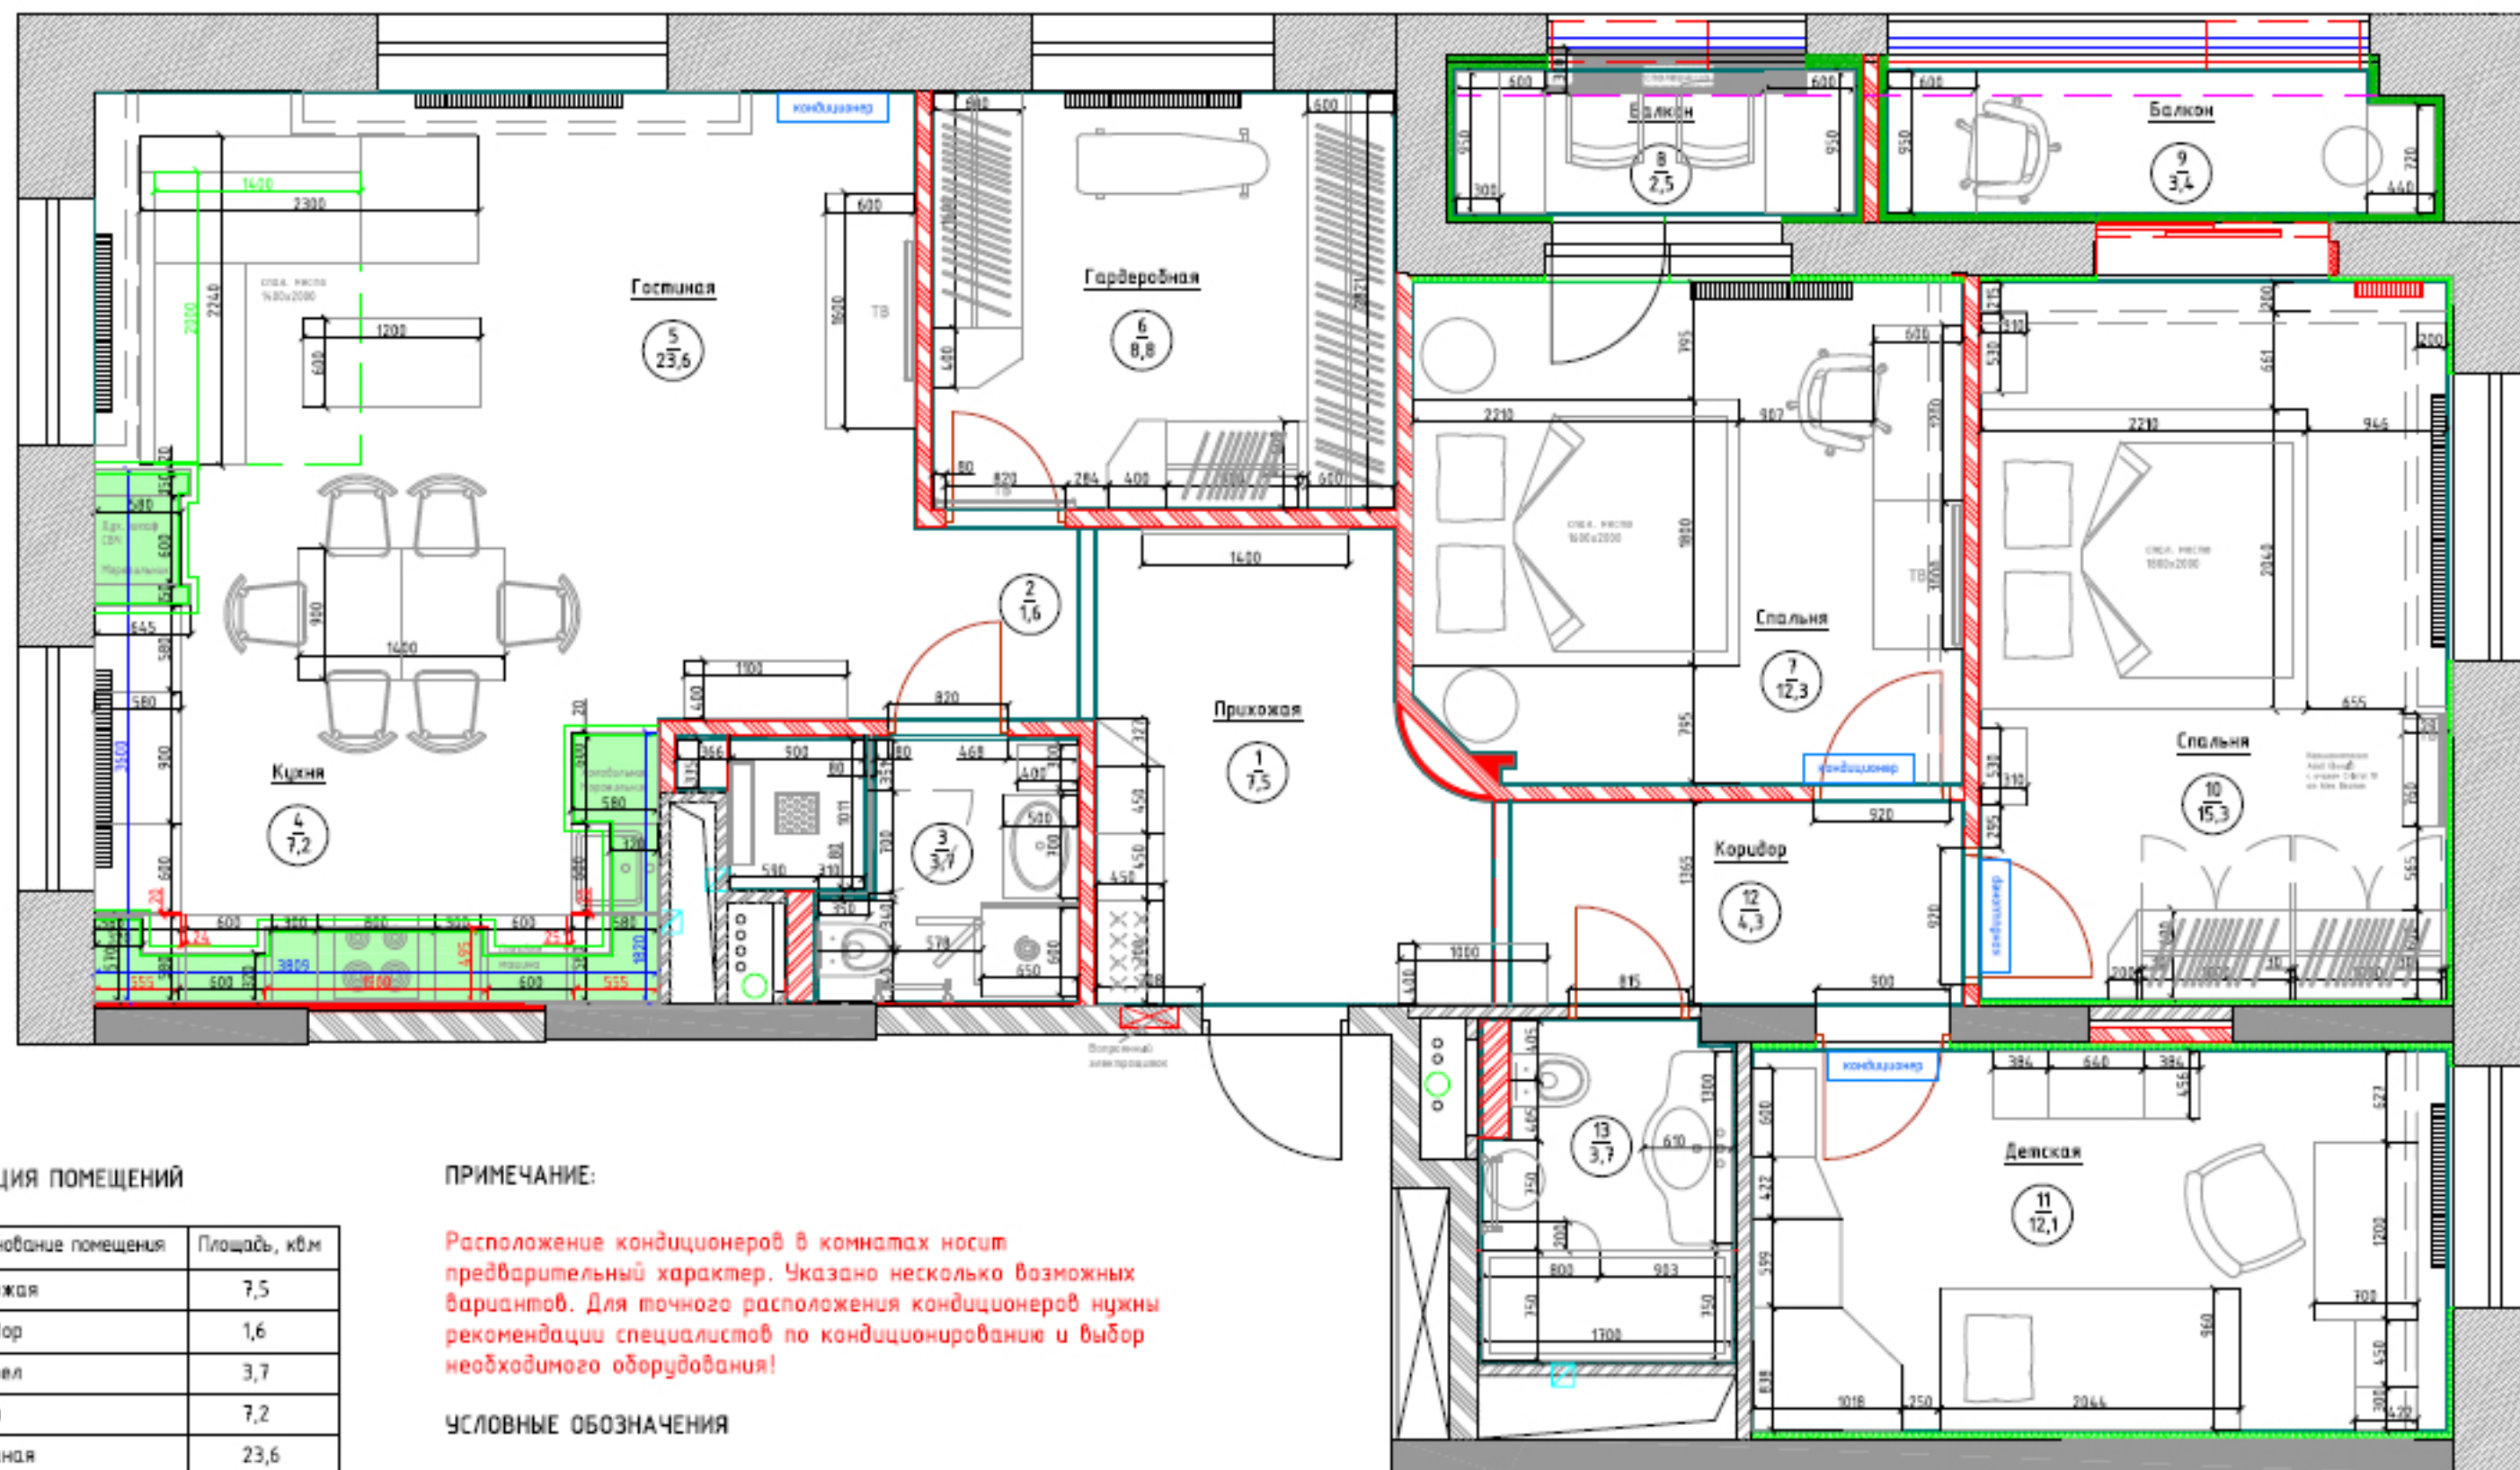


ТАБЛИЦА ПОМЕЩЕНИЙ

Наименование помещения	Площадь, кв.м
Прихожая	7,5
Коридор	1,6
Санузел	3,7
Кухня	7,2
Гостиная	23,6
Гардеробная	8,8
Спальня	12,3

ПРИМЕЧАНИЕ:

Расположение кондиционеров в комнатах носит предварительный характер. Указано несколько возможных вариантов. Для точного расположения кондиционеров нужны рекомендации специалистов по кондиционированию и выбор необходимого оборудования!

УСЛОВНЫЕ ОБОЗНАЧЕНИЯ

	несущие стены
	существующие стены