


ПЛАН С РАССТАНОВКОЙ МЕБЕЛИ

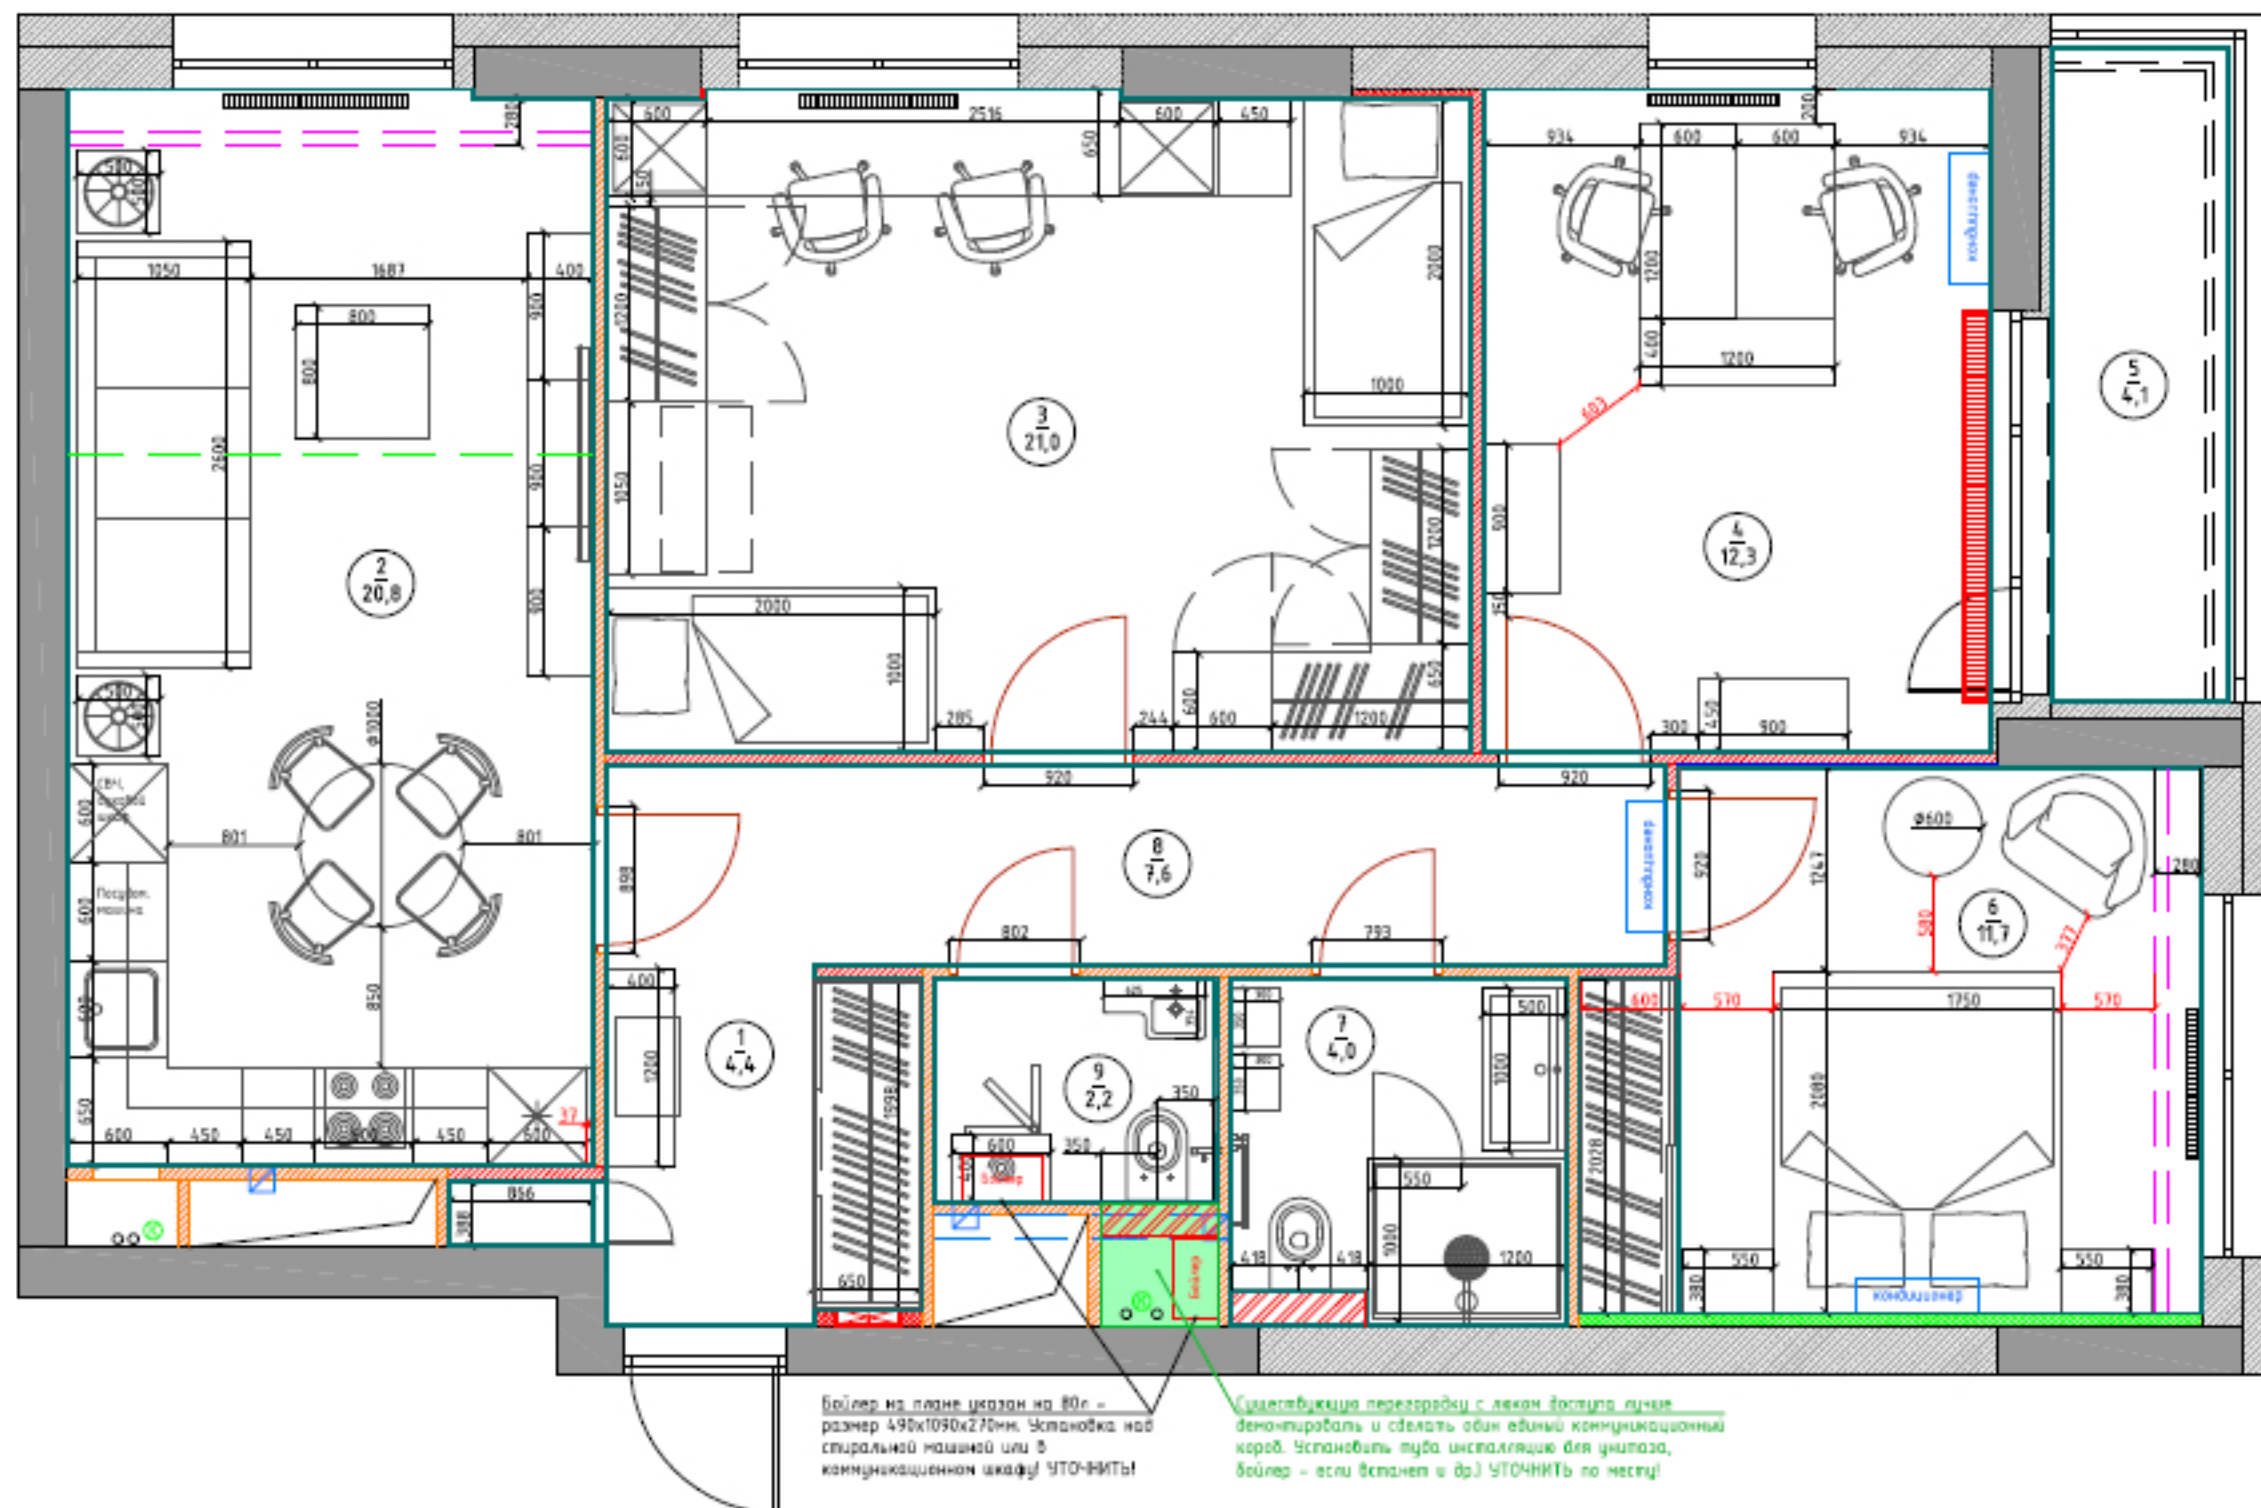

ЭКСПЛИКАЦИЯ ПОМЕЩЕНИЙ

№	Наименование помещения	Площадь, кв.м
1.	Прихожая	4,4
2.	Кухня-гостиная	20,8
3.	Детская	21,0
4.	Кабинет	12,3
5.	Балкон	4,1
6.	Спальня	11,7
7.	Санузел основной	4,0
8.	Коридор	7,6
9.	Санузел общий	2,2
Общая площадь		88,1

УСЛОВНЫЕ ОБОЗНАЧЕНИЯ

	несущие стены
	сущ. перегородки из стропт. блоков
	существующие перегородки
	от Застройщика, толщ. 70мм
	новые перегородки из газогр. бл., 70мм
	инсталляция для унитаза
	новые перегородки из ГКЛ
	листы ГКЛ, 10мм
	шумоизоляция, 70мм
	финишное покрытие стен (15-20мм)