


ПЛАН С РАССТАНОВКОЙ МЕБЕЛИ - 2 ЭТАЖ

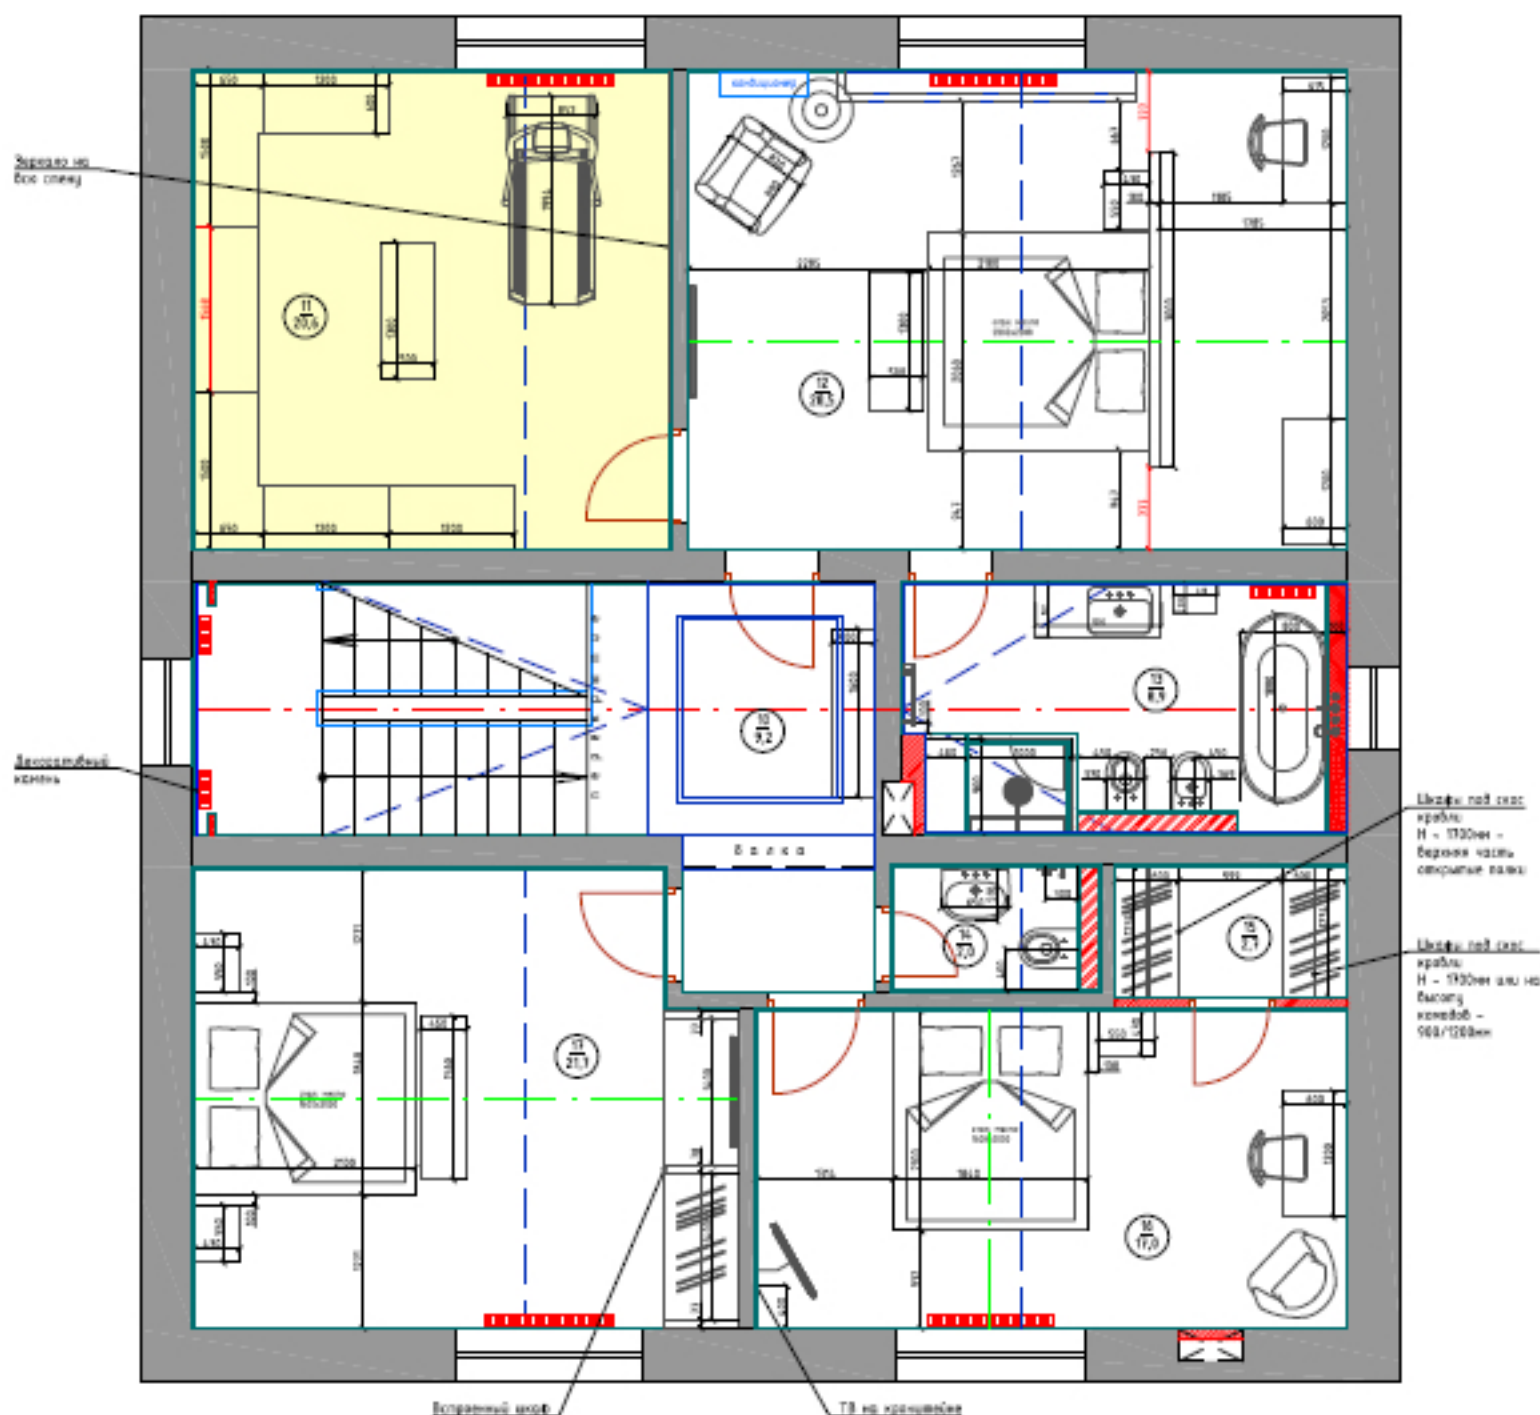

ЭКСПЛИКАЦИЯ ПОМЕЩЕНИЙ

№	Наименование помещения	Площадь, кв.м
10.	Холл	9,2
11.	Гардеробная	20,6
12.	Спальня хозяйская	28,5
13.	Санузел хозяйский	8,9
14.	Санузел общий	2,0
15.	Гардеробная	2,7
16.	Спальня гостевая	17,0
17.	Спальня гостевая	21,7
	Общая площадь	110,6
		90,0