


ПЛАН С РАССТАНОВКОЙ МЕБЕЛИ - 1 ЭТАЖ

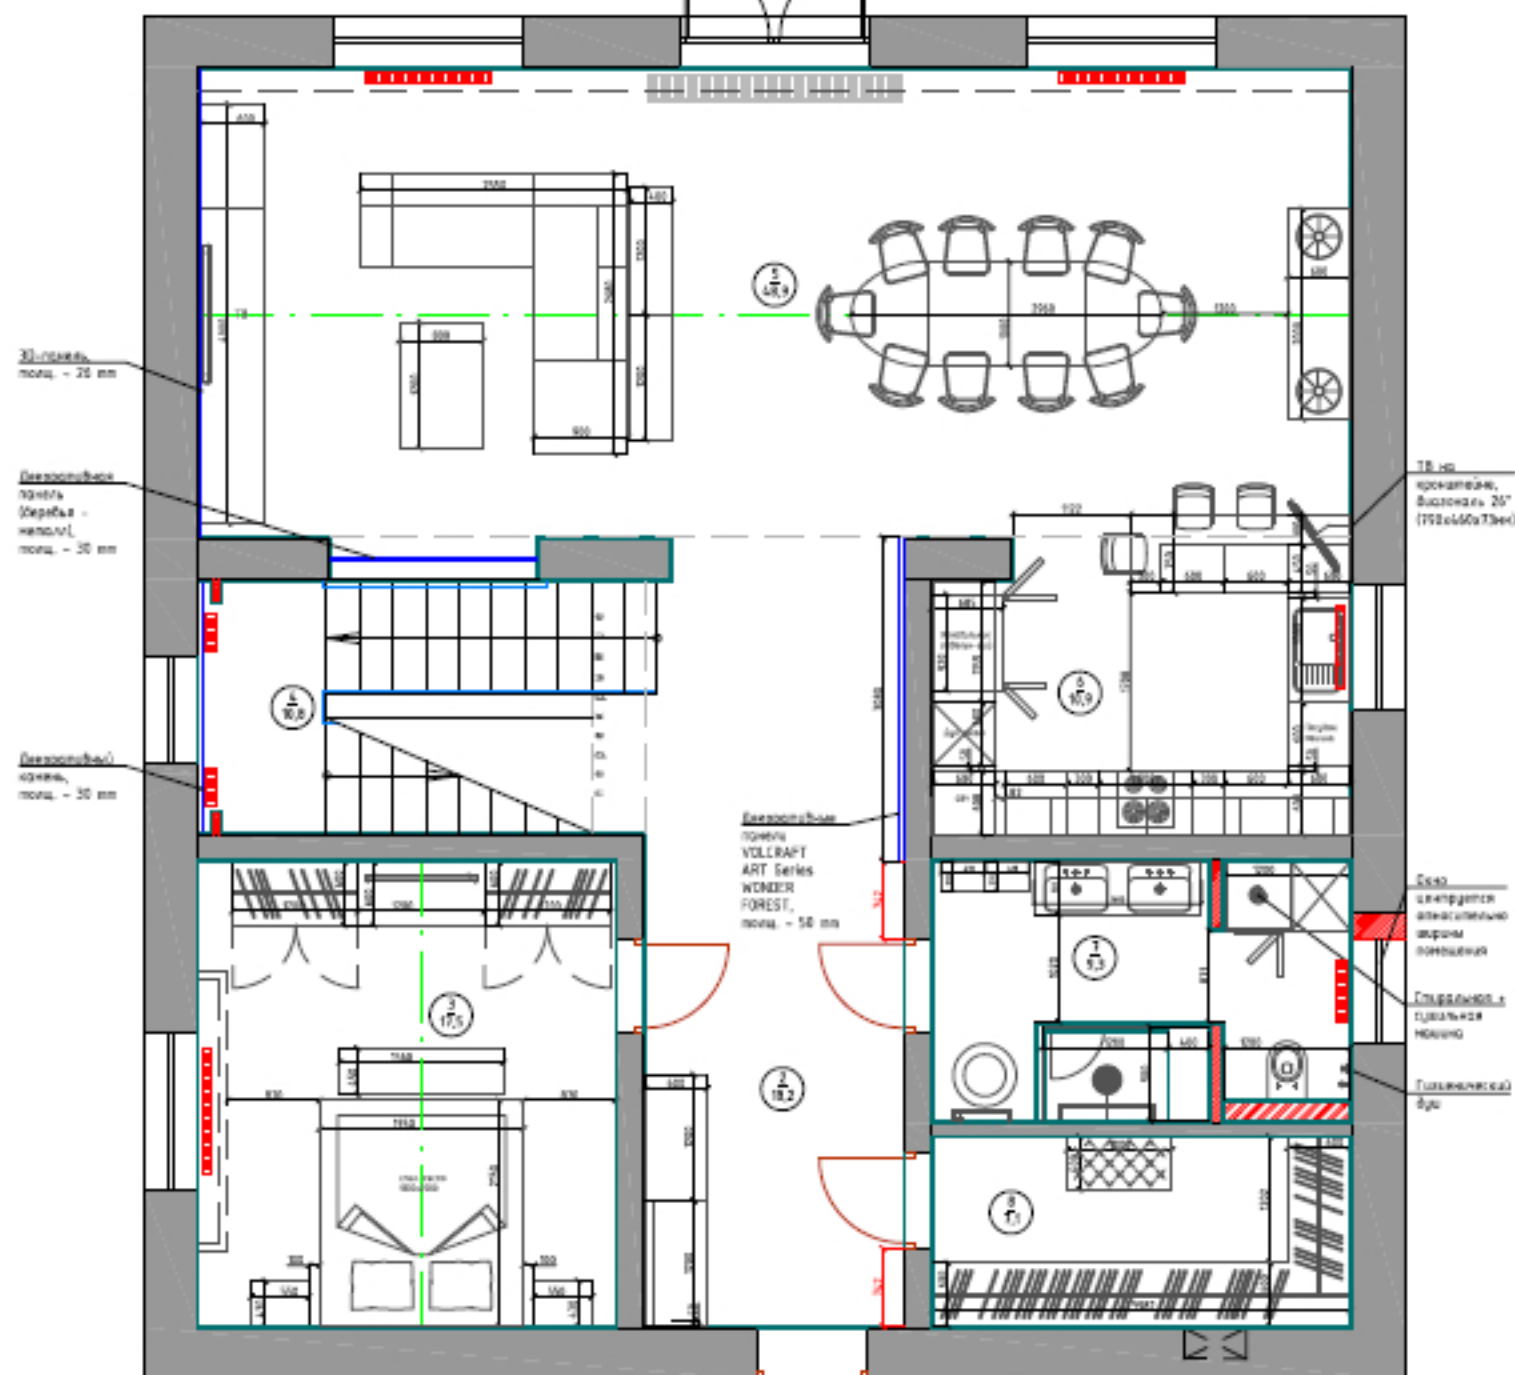

ЭКСПЛИКАЦИЯ ПОМЕЩЕНИЙ

№	Наименование помещения	Площадь, кв.м
1.	Прихожая	6,6
2.	Холл	18,2
3.	Спальня родителей	17,5
4.	Лестница	10,8
5.	Гостиная	48,9
6.	Кухня	10,9
7.	Санузел	9,3
8.	Гардеробная	7,1
9.	Балконная	8,5
	Общая площадь	137,8
		129,3