


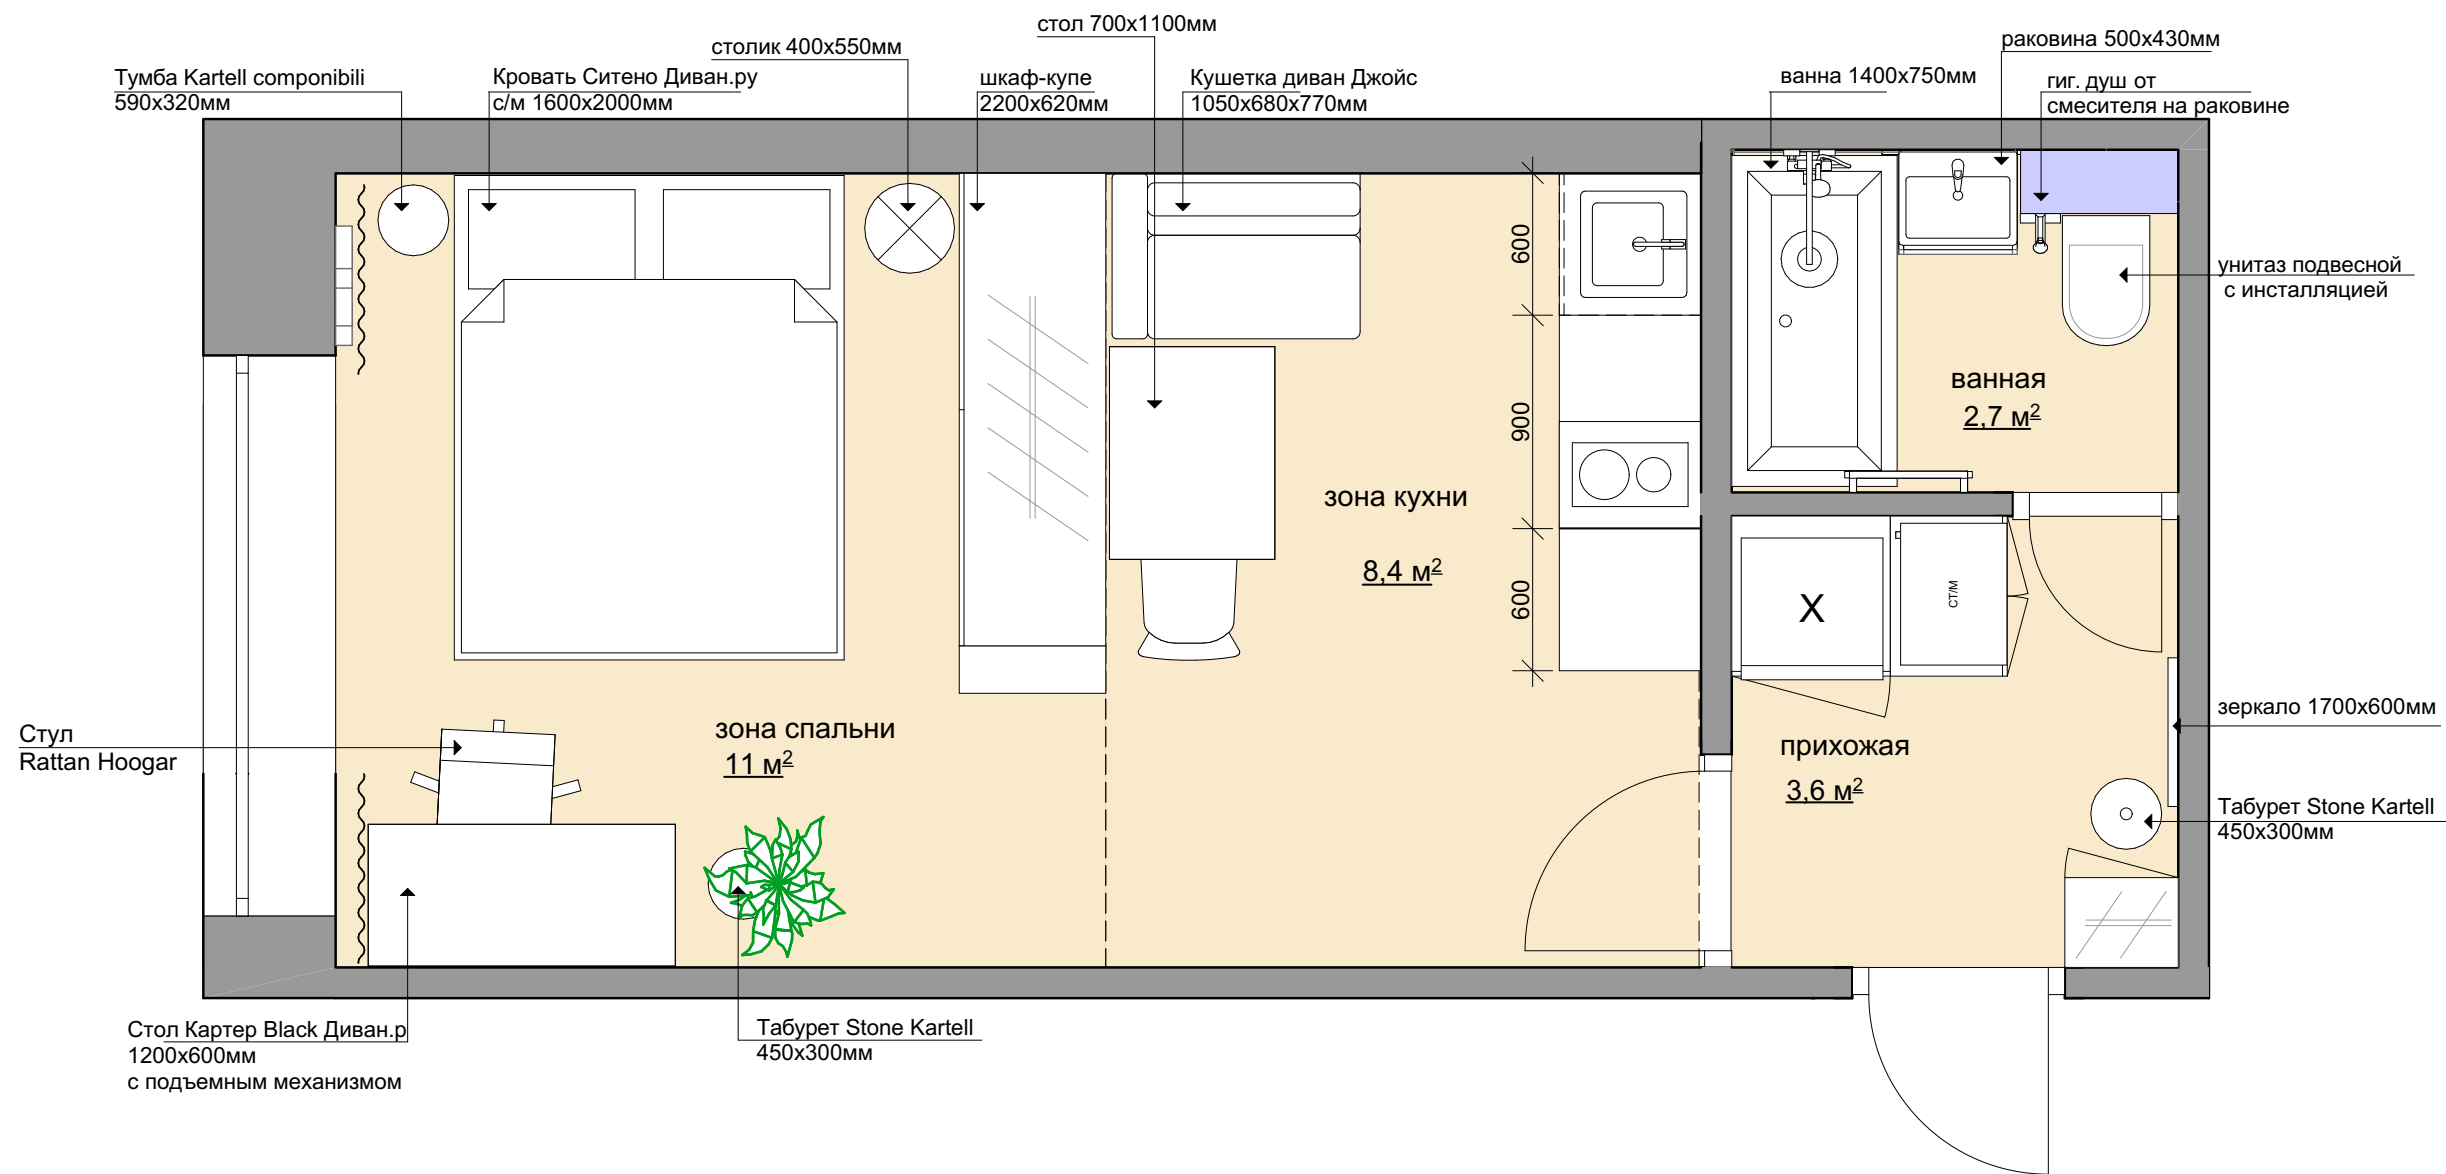

				Дизайн-проект интерьера студии			
				схема зонирования и расстановки мебели М 1:30	Стадия	Лист	Листов
Заказчик	А.А.				Уфа-2025 г.		
Выполнил	Комисарова И. А.						