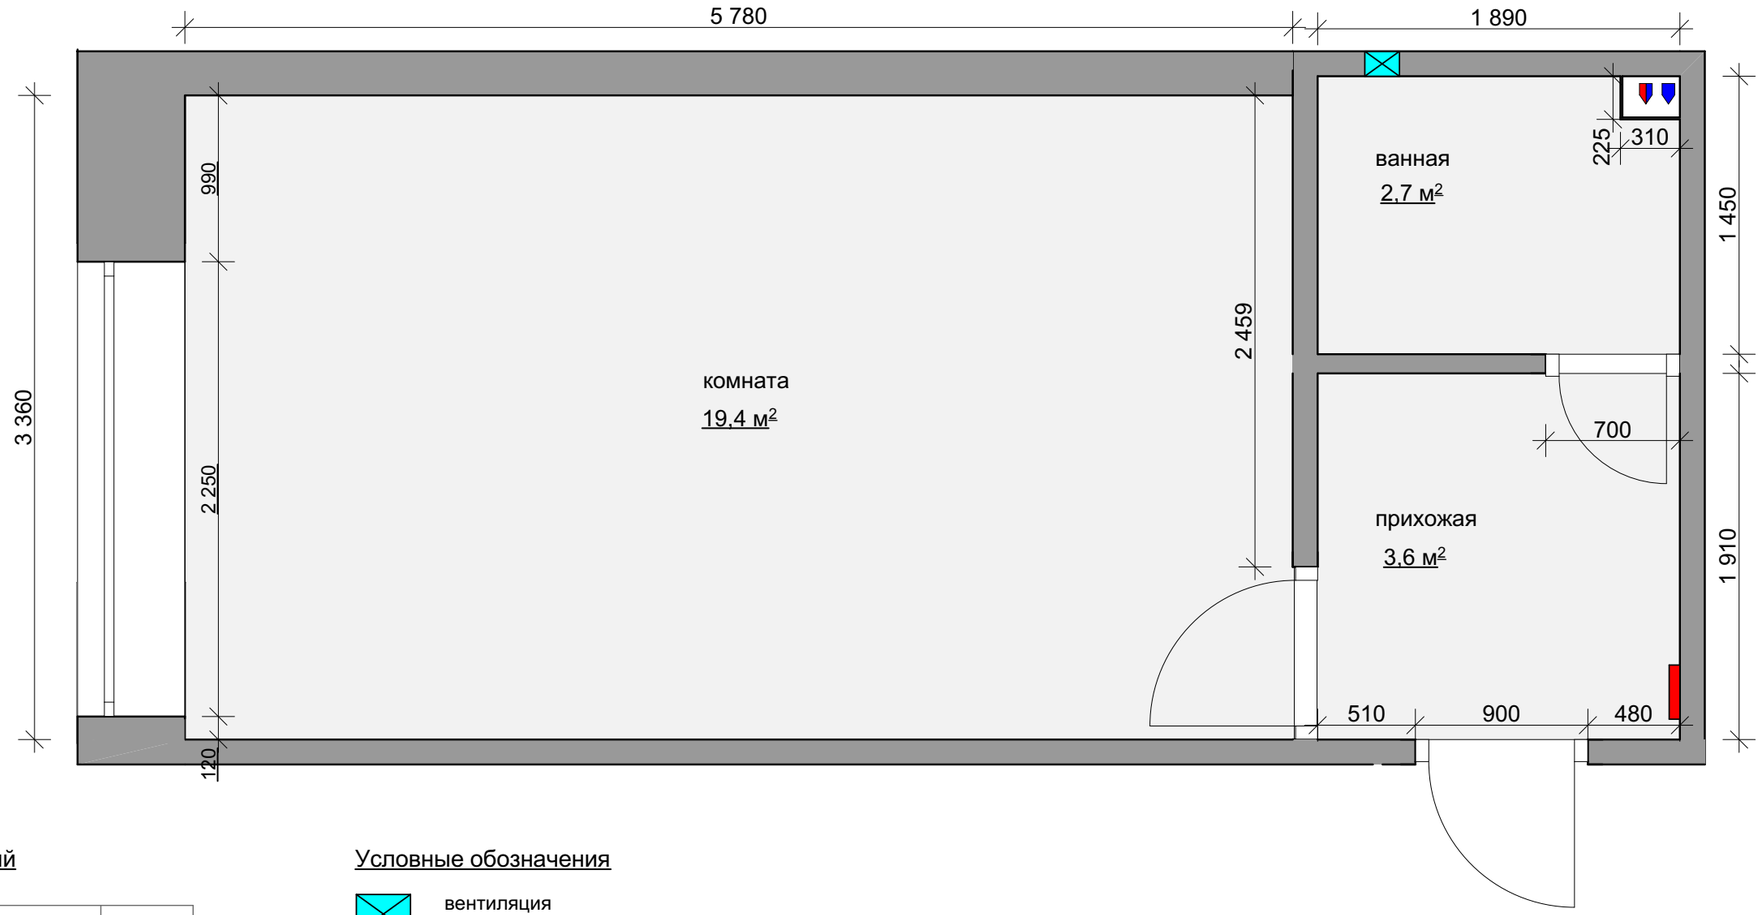

Экспликация помещений

N	Наименование помещения	S кв.м.
1	прихожая	3,6
2	комната	19,4
3	ванная	2,7
	Общая площадь	**25,7**

Условные обозначения

- вентиляция
- эл. щит
- вывод ВО
- вывод ГВС+ХВС

Дополнительные размеры

1. Высота помещений 2500мм
2. Высота дверных проемов 2100мм
3. Высота подоконника 700мм, высота окна 1500мм, глубина откоса 400мм

Примечания

1. Все размеры предварительные, могут быть скорректированы во время ремонтных работ

				Дизайн-проект интерьера студии		
				обмерный план М 1:30	Стадия	Лист	Листов
Заказчик	А.А.					
Выполнил	Комисарова И. А.				Уфа-2025 г.	