


План потолка

УСЛОВНЫЕ ОБОЗНАЧЕНИЯ:

- потолок ГКЛ белый матовый на отметке +0.080
- потолок ГКЛ белый матовый на отметке +0.190
- потолок ГКЛ белый матовый на отметке +0.220
- потолок ГКЛ синий матовый на отметке +0.080
- потолок ГКЛ синий матовый на отметке +0.190
- потолок ГКЛ молочный матовый на отметке +0.080
- потолок ГКЛ крем брюле матовый,на отметке +0.080
- потолок ГКЛ белый матовый на отметке +0.170
- потолок на отметке ±0.000 окрашен, цвет белый.
- потолок ГКЛ белый матовый на отметке +0.410
- контур потолка одного уровня
- Карниз Орас C332 NOBLESSE 2000 x 110 x 226 мм
- Карниз Орас C342 HERITAGE L 2000 x 140 x190 мм
- Карниз Орас C341 HERITAGE M 2000 x 88 x 122 мм

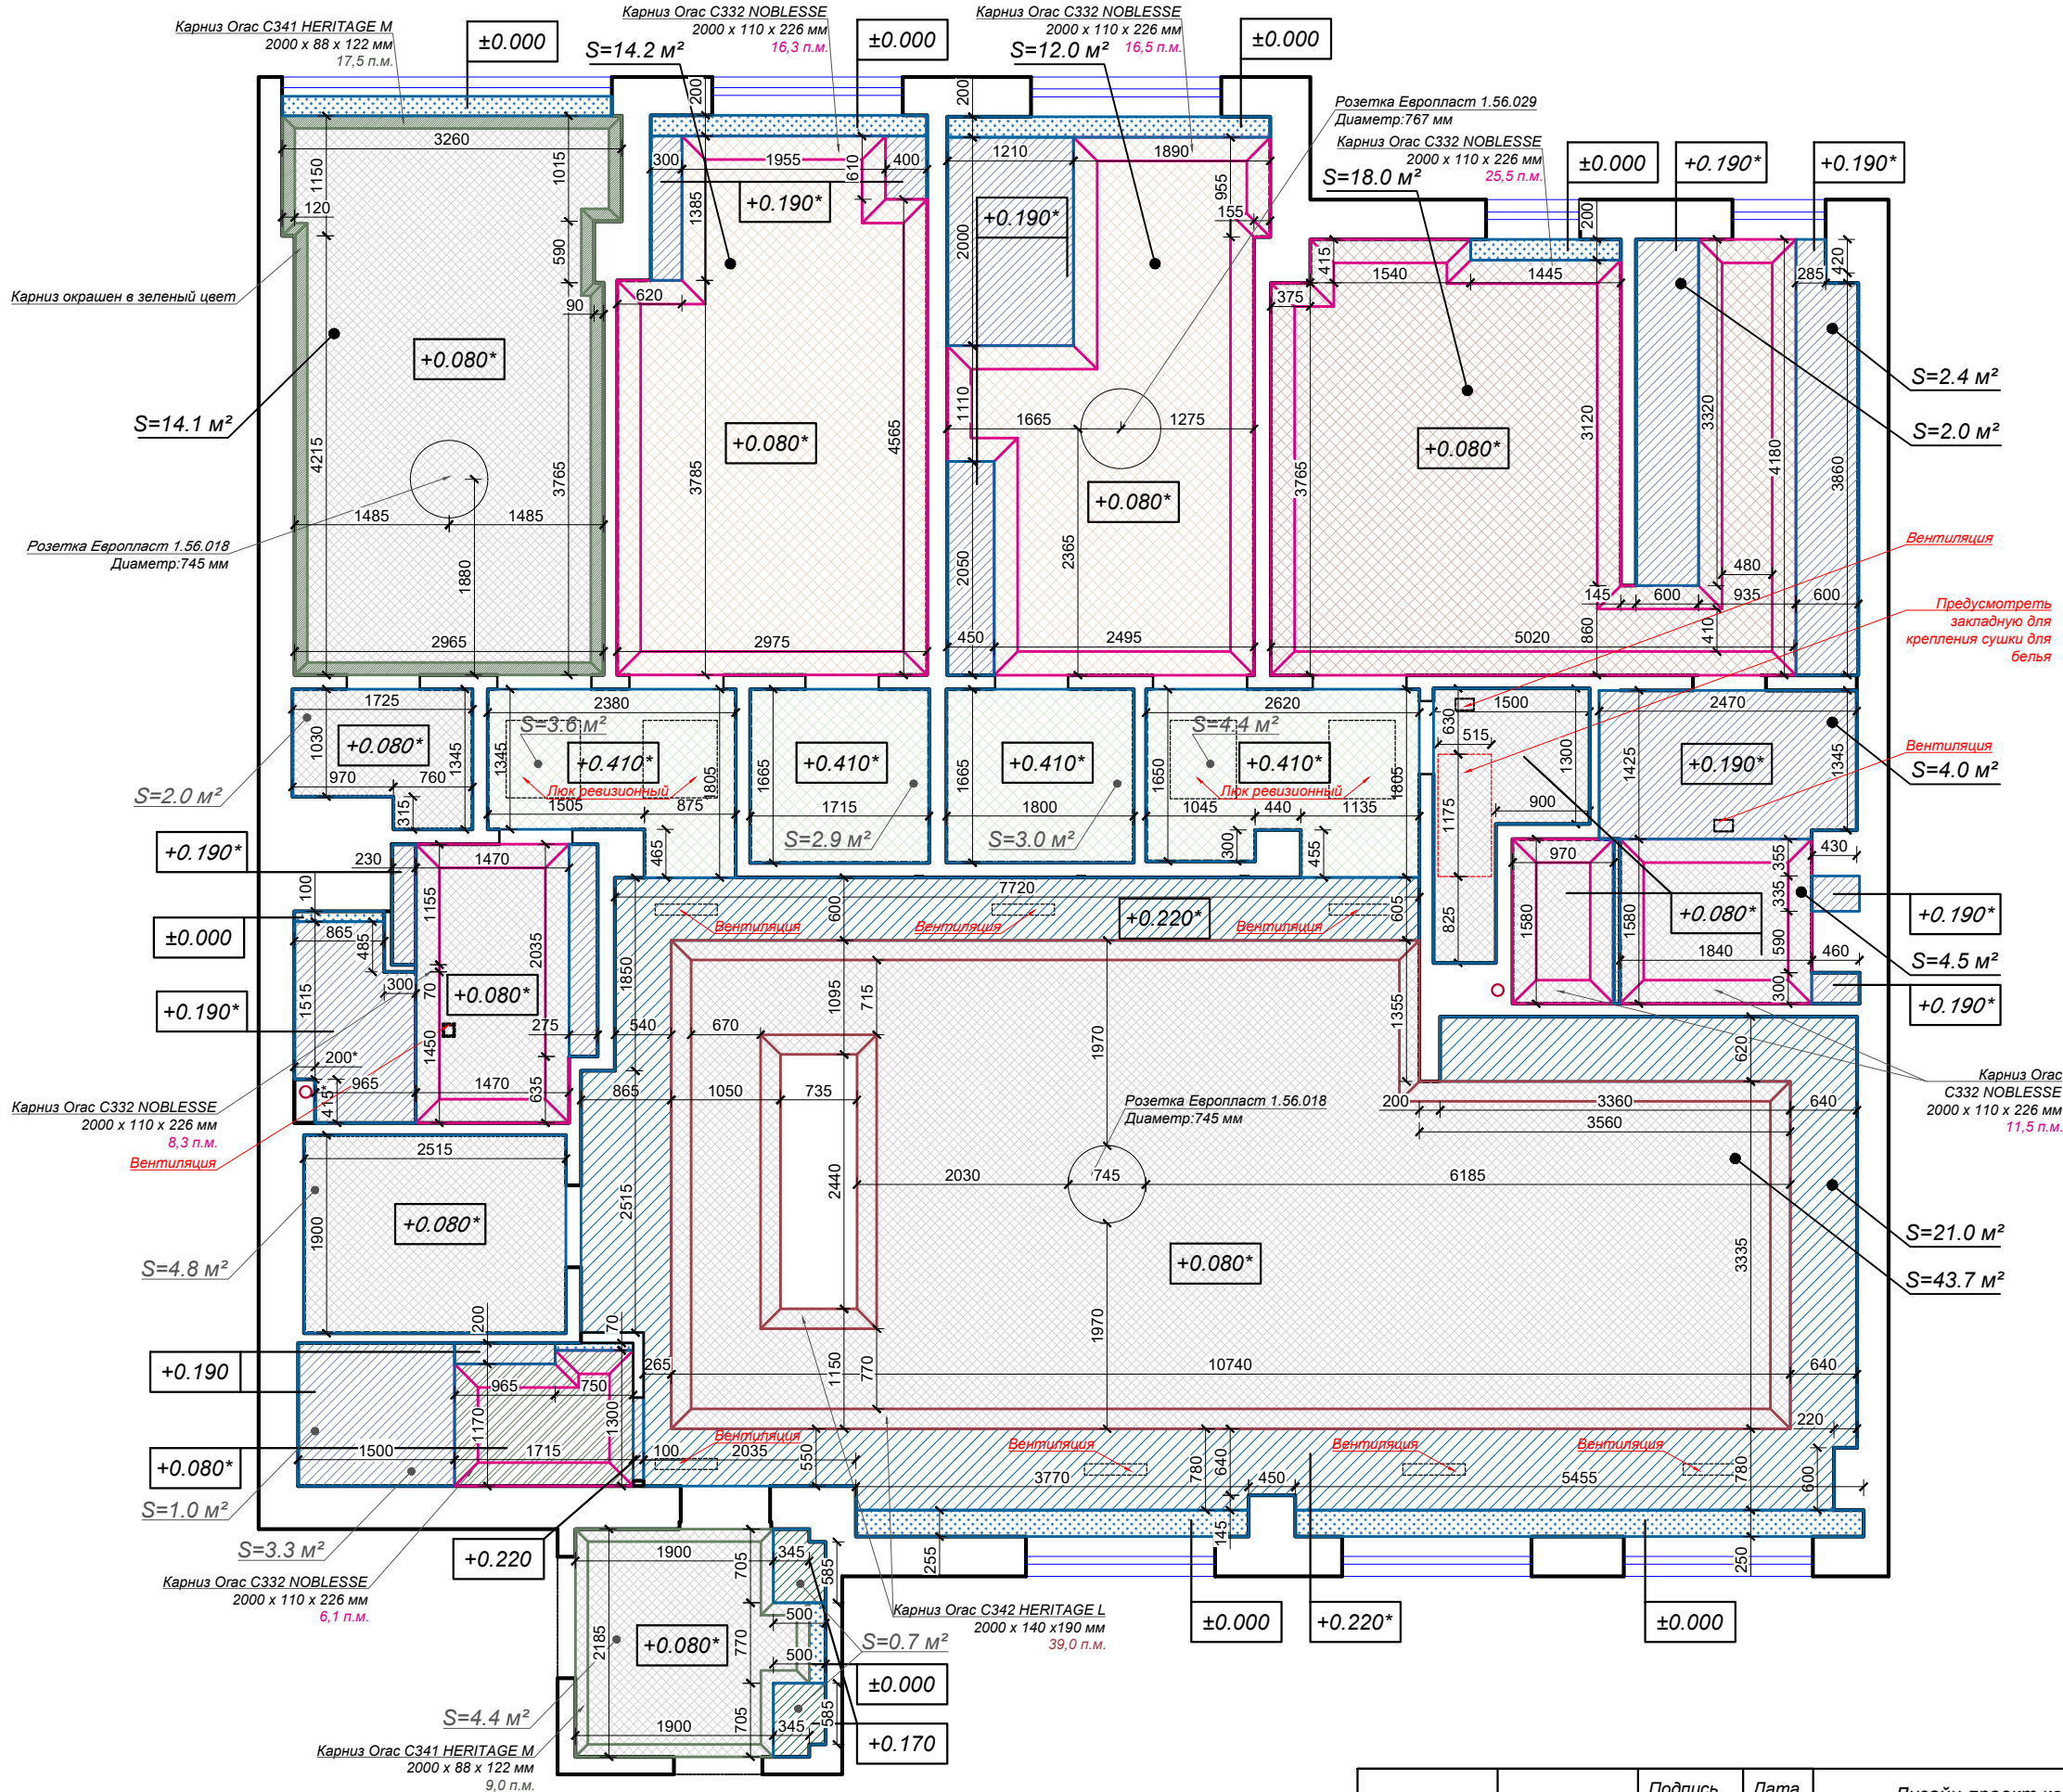

ПРИМЕЧАНИЯ:

- За отметку 0.000 принять выровненный и оштукатуренный потолок
- Перед монтажом потолков уточнить монтажную глубину выбранных светильников
- Размеры/отметки со знаком (*) уточнить по факту.

	Подпись	Дата	Дизайн-проект квартиры по адресу: г. Ростов-на-Дону, ул. Чехова, 63	Стадия	Лист	Масштаб
Руководитель	Арсеньева М.А.	2025 г.		ДП	8	М 1:40
Дизайнер	Арсеньева М.А.	2025 г.	План потолка	TOLKO DESIGN architecture & design		
Выполнила	Арсеньева М.А.	2025 г.				
Заказчик	Седых А.А.	2025 г.				