


Обмерный план

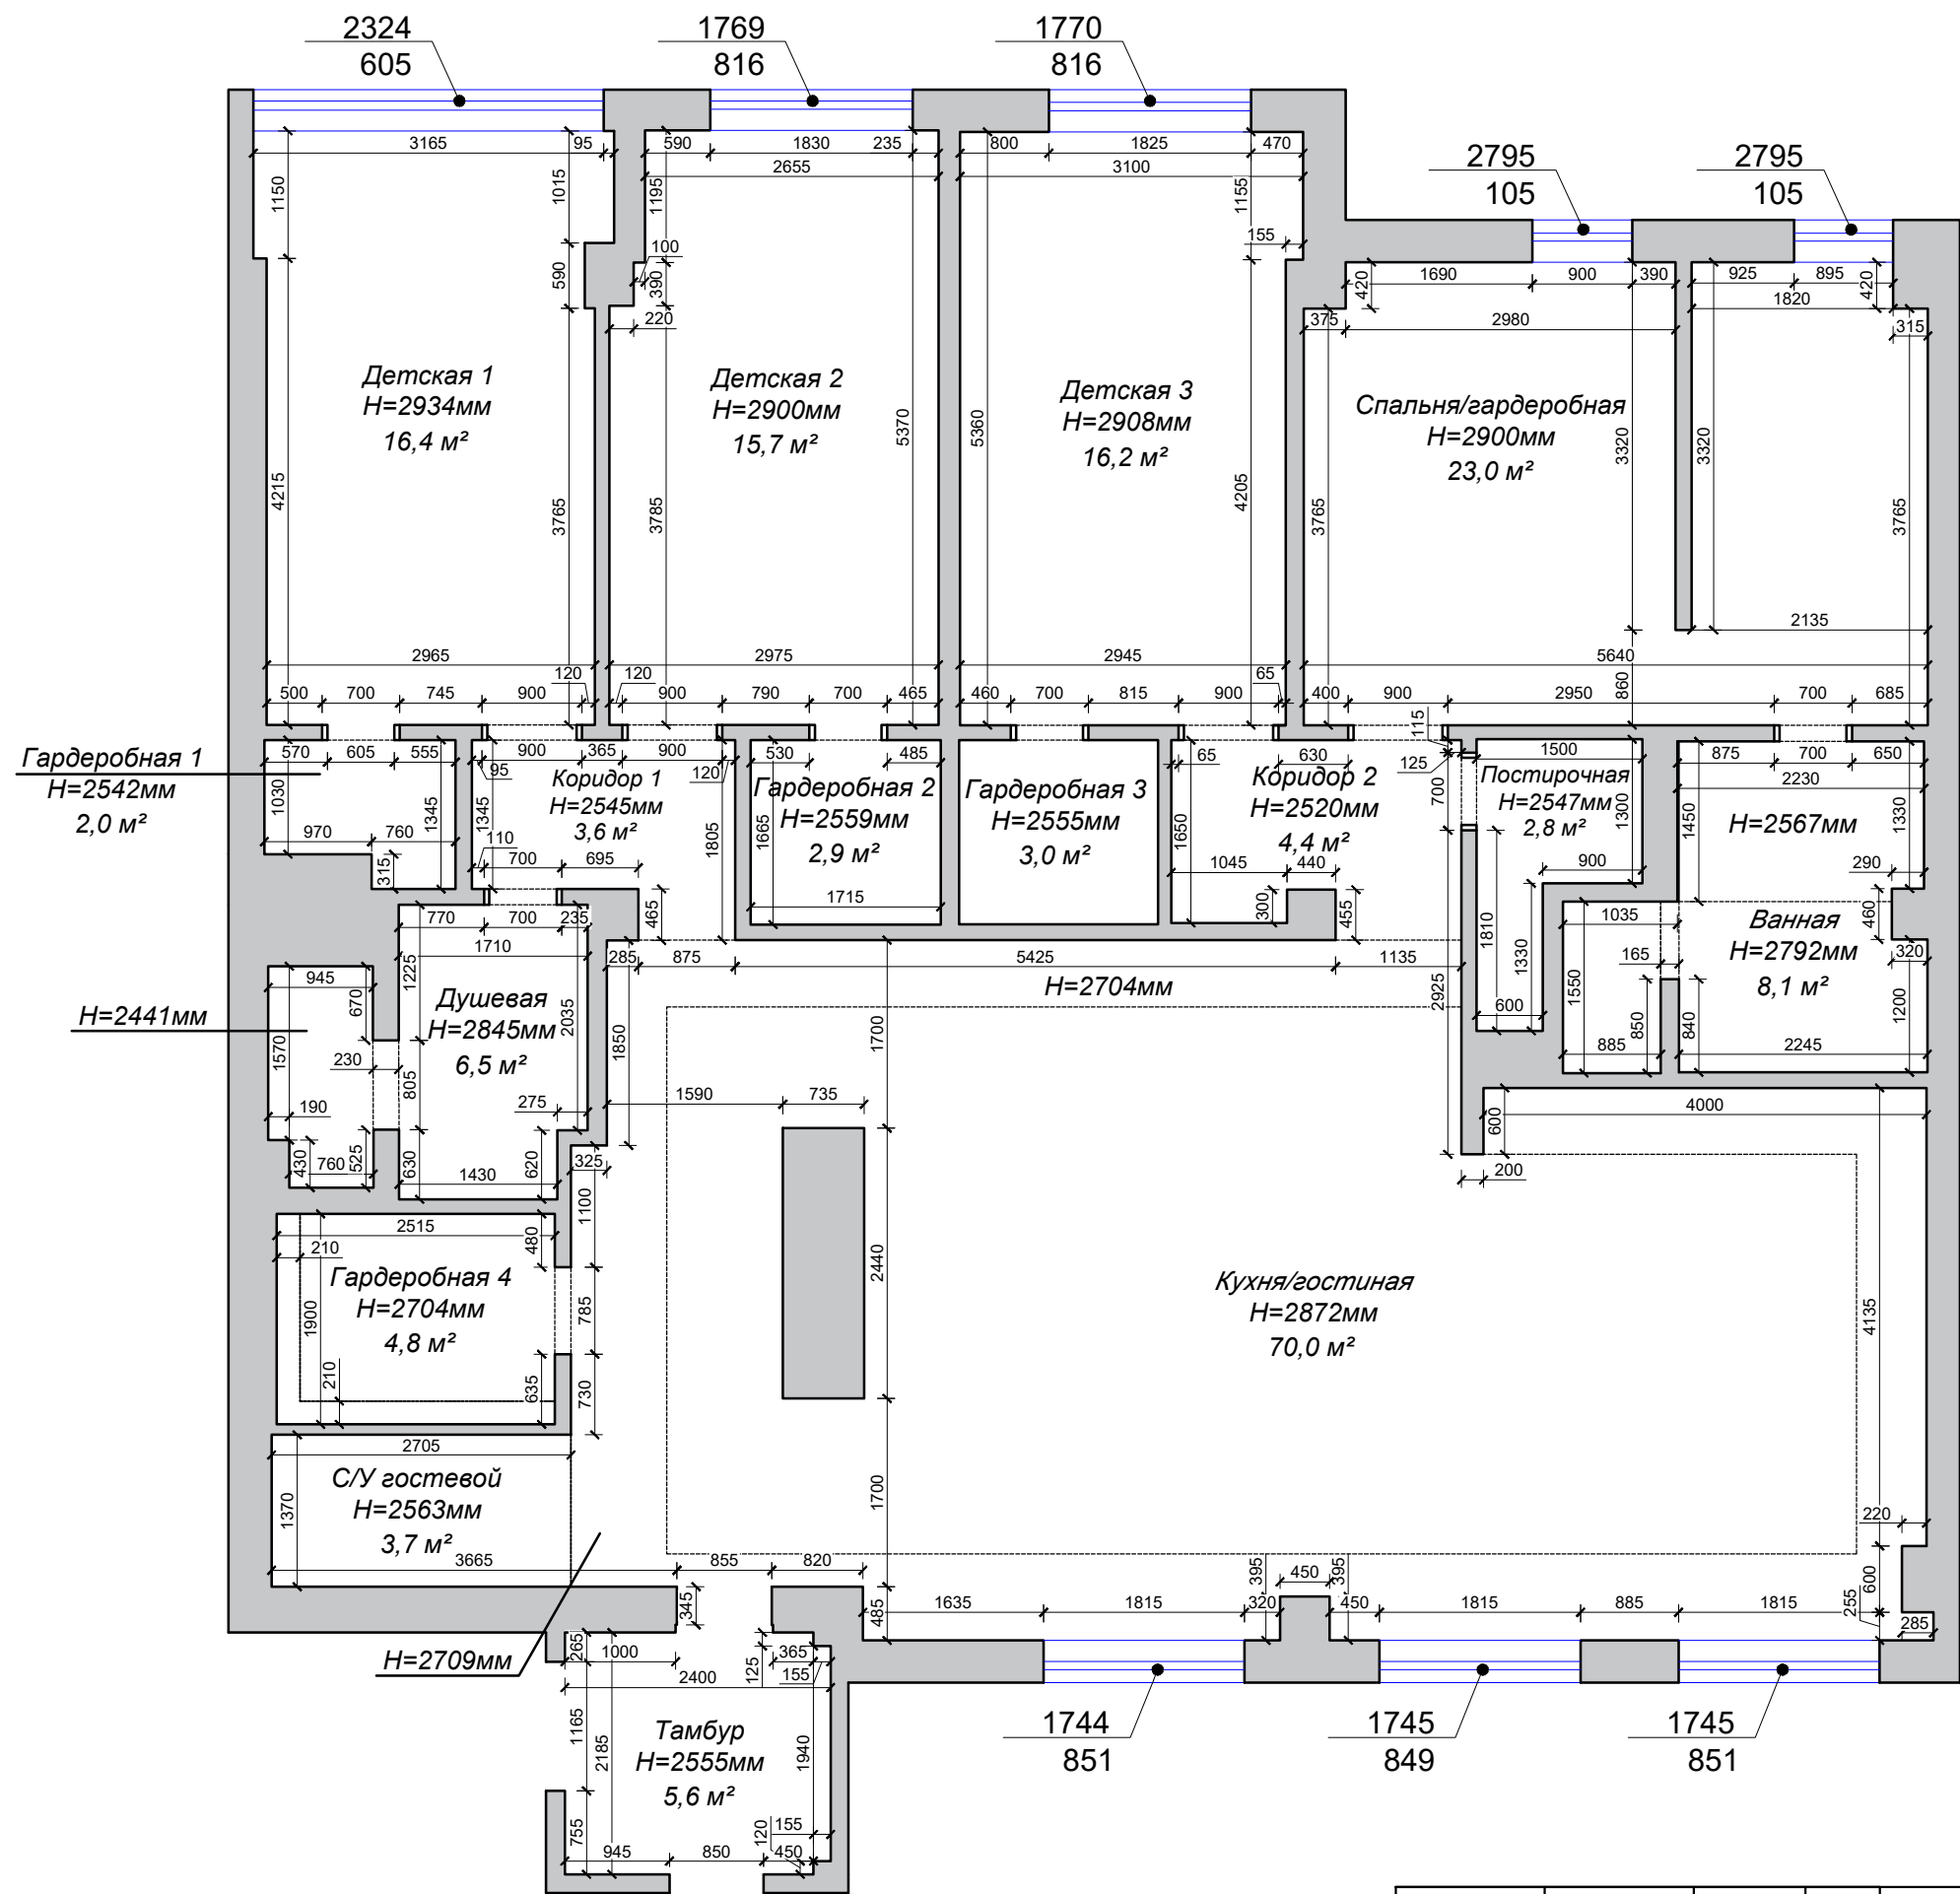

Соби. квартиры с тамбуром= 188.7 м²

Соби. квартиры без тамбура= 183.1 м²

Примечания:

На момент замера стены были оштукатурены

		Подпись	Дата	Дизайн-проект квартиры по адресу: г. Ростов-на-Дону, ул. Чехова, 63	Стадия	Лист	Масштаб
Руководитель	Арсеньева М.А.		2025 г.		ДП	1	М 1:40
Дизайнер	Арсеньева М.А.		2025 г.				
Выполнила	Арсеньева М.А.		2025 г.				
Заказчик				Обмерный план	TOLKO DESIGN architecture & design		