


План расстановки мебели

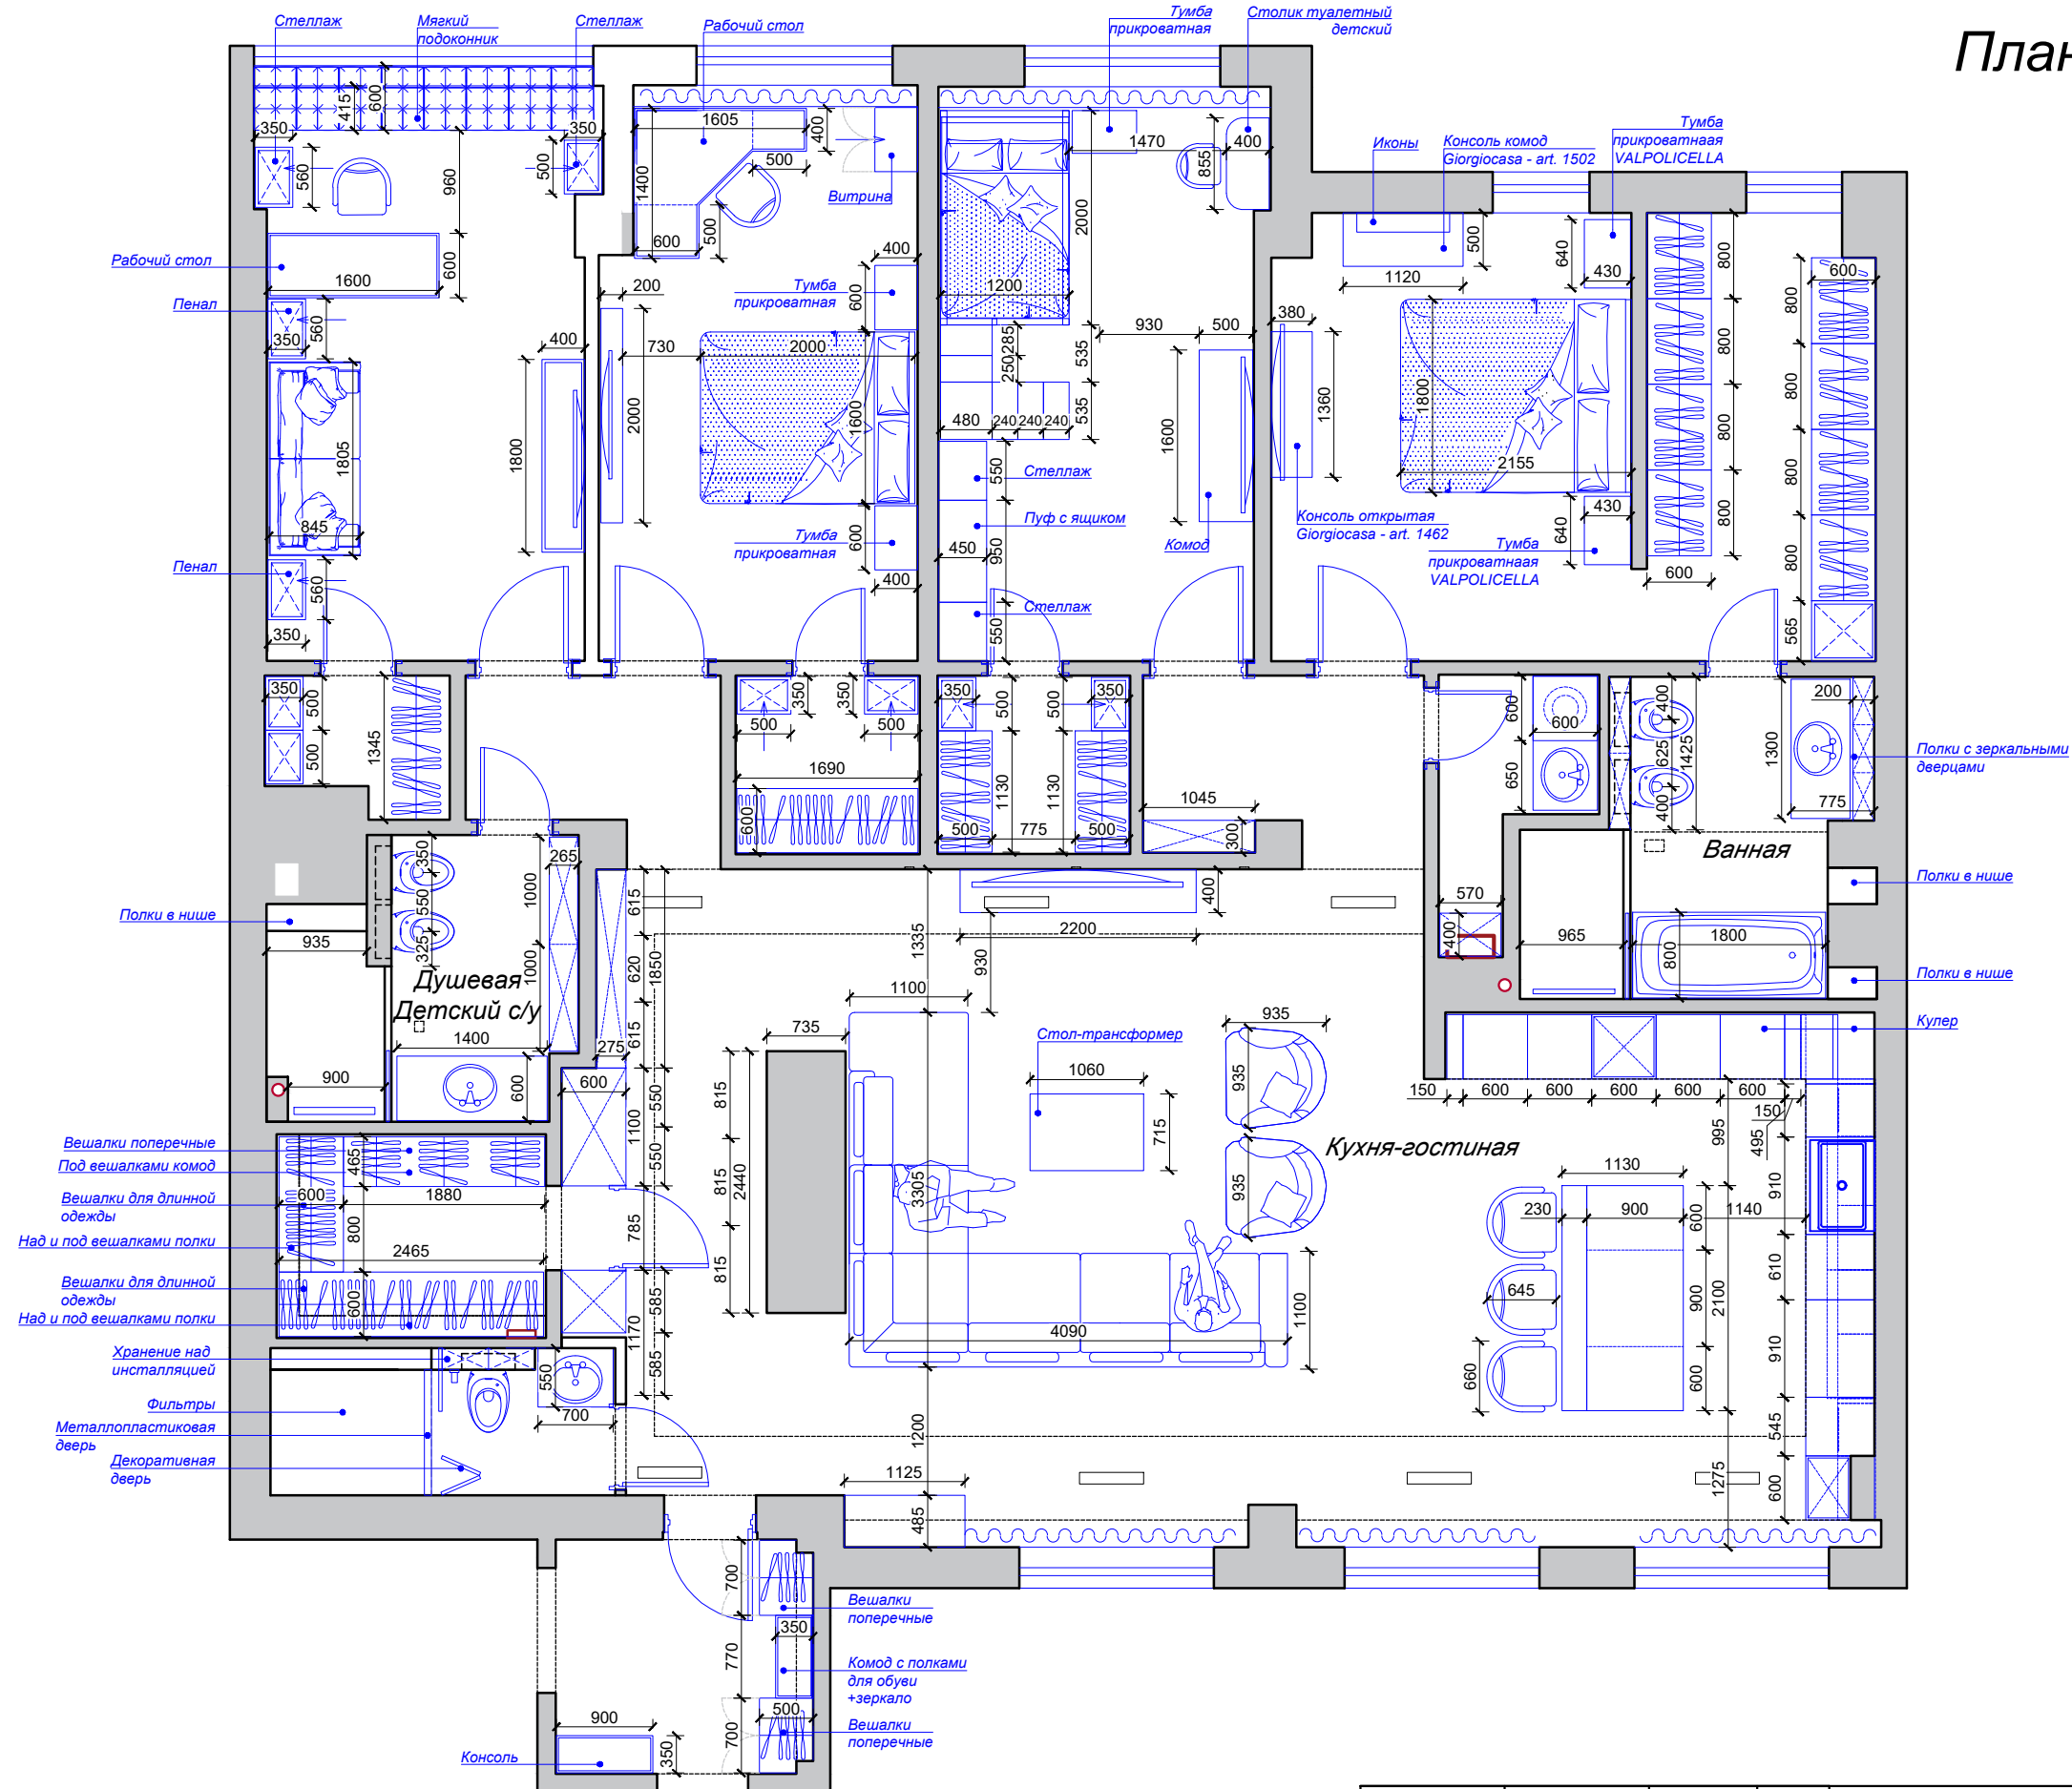

		Подпись	Дата	Дизайн-проект квартиры по адресу: г. Ростов-на-Дону, ул. Чехова, 63	Стадия	Лист	Масштаб
Руководитель	Арсеньева М.А.		2025 г.		ДП	4	М 1:40
Дизайнер	Арсеньева М.А.		2025 г.	План расстановки мебели	TOLKO DESIGN architecture & design		
Выполнила	Арсеньева М.А.		2025 г.				
Заказчик	Седых А.А.		2025 г.				