


План электрики

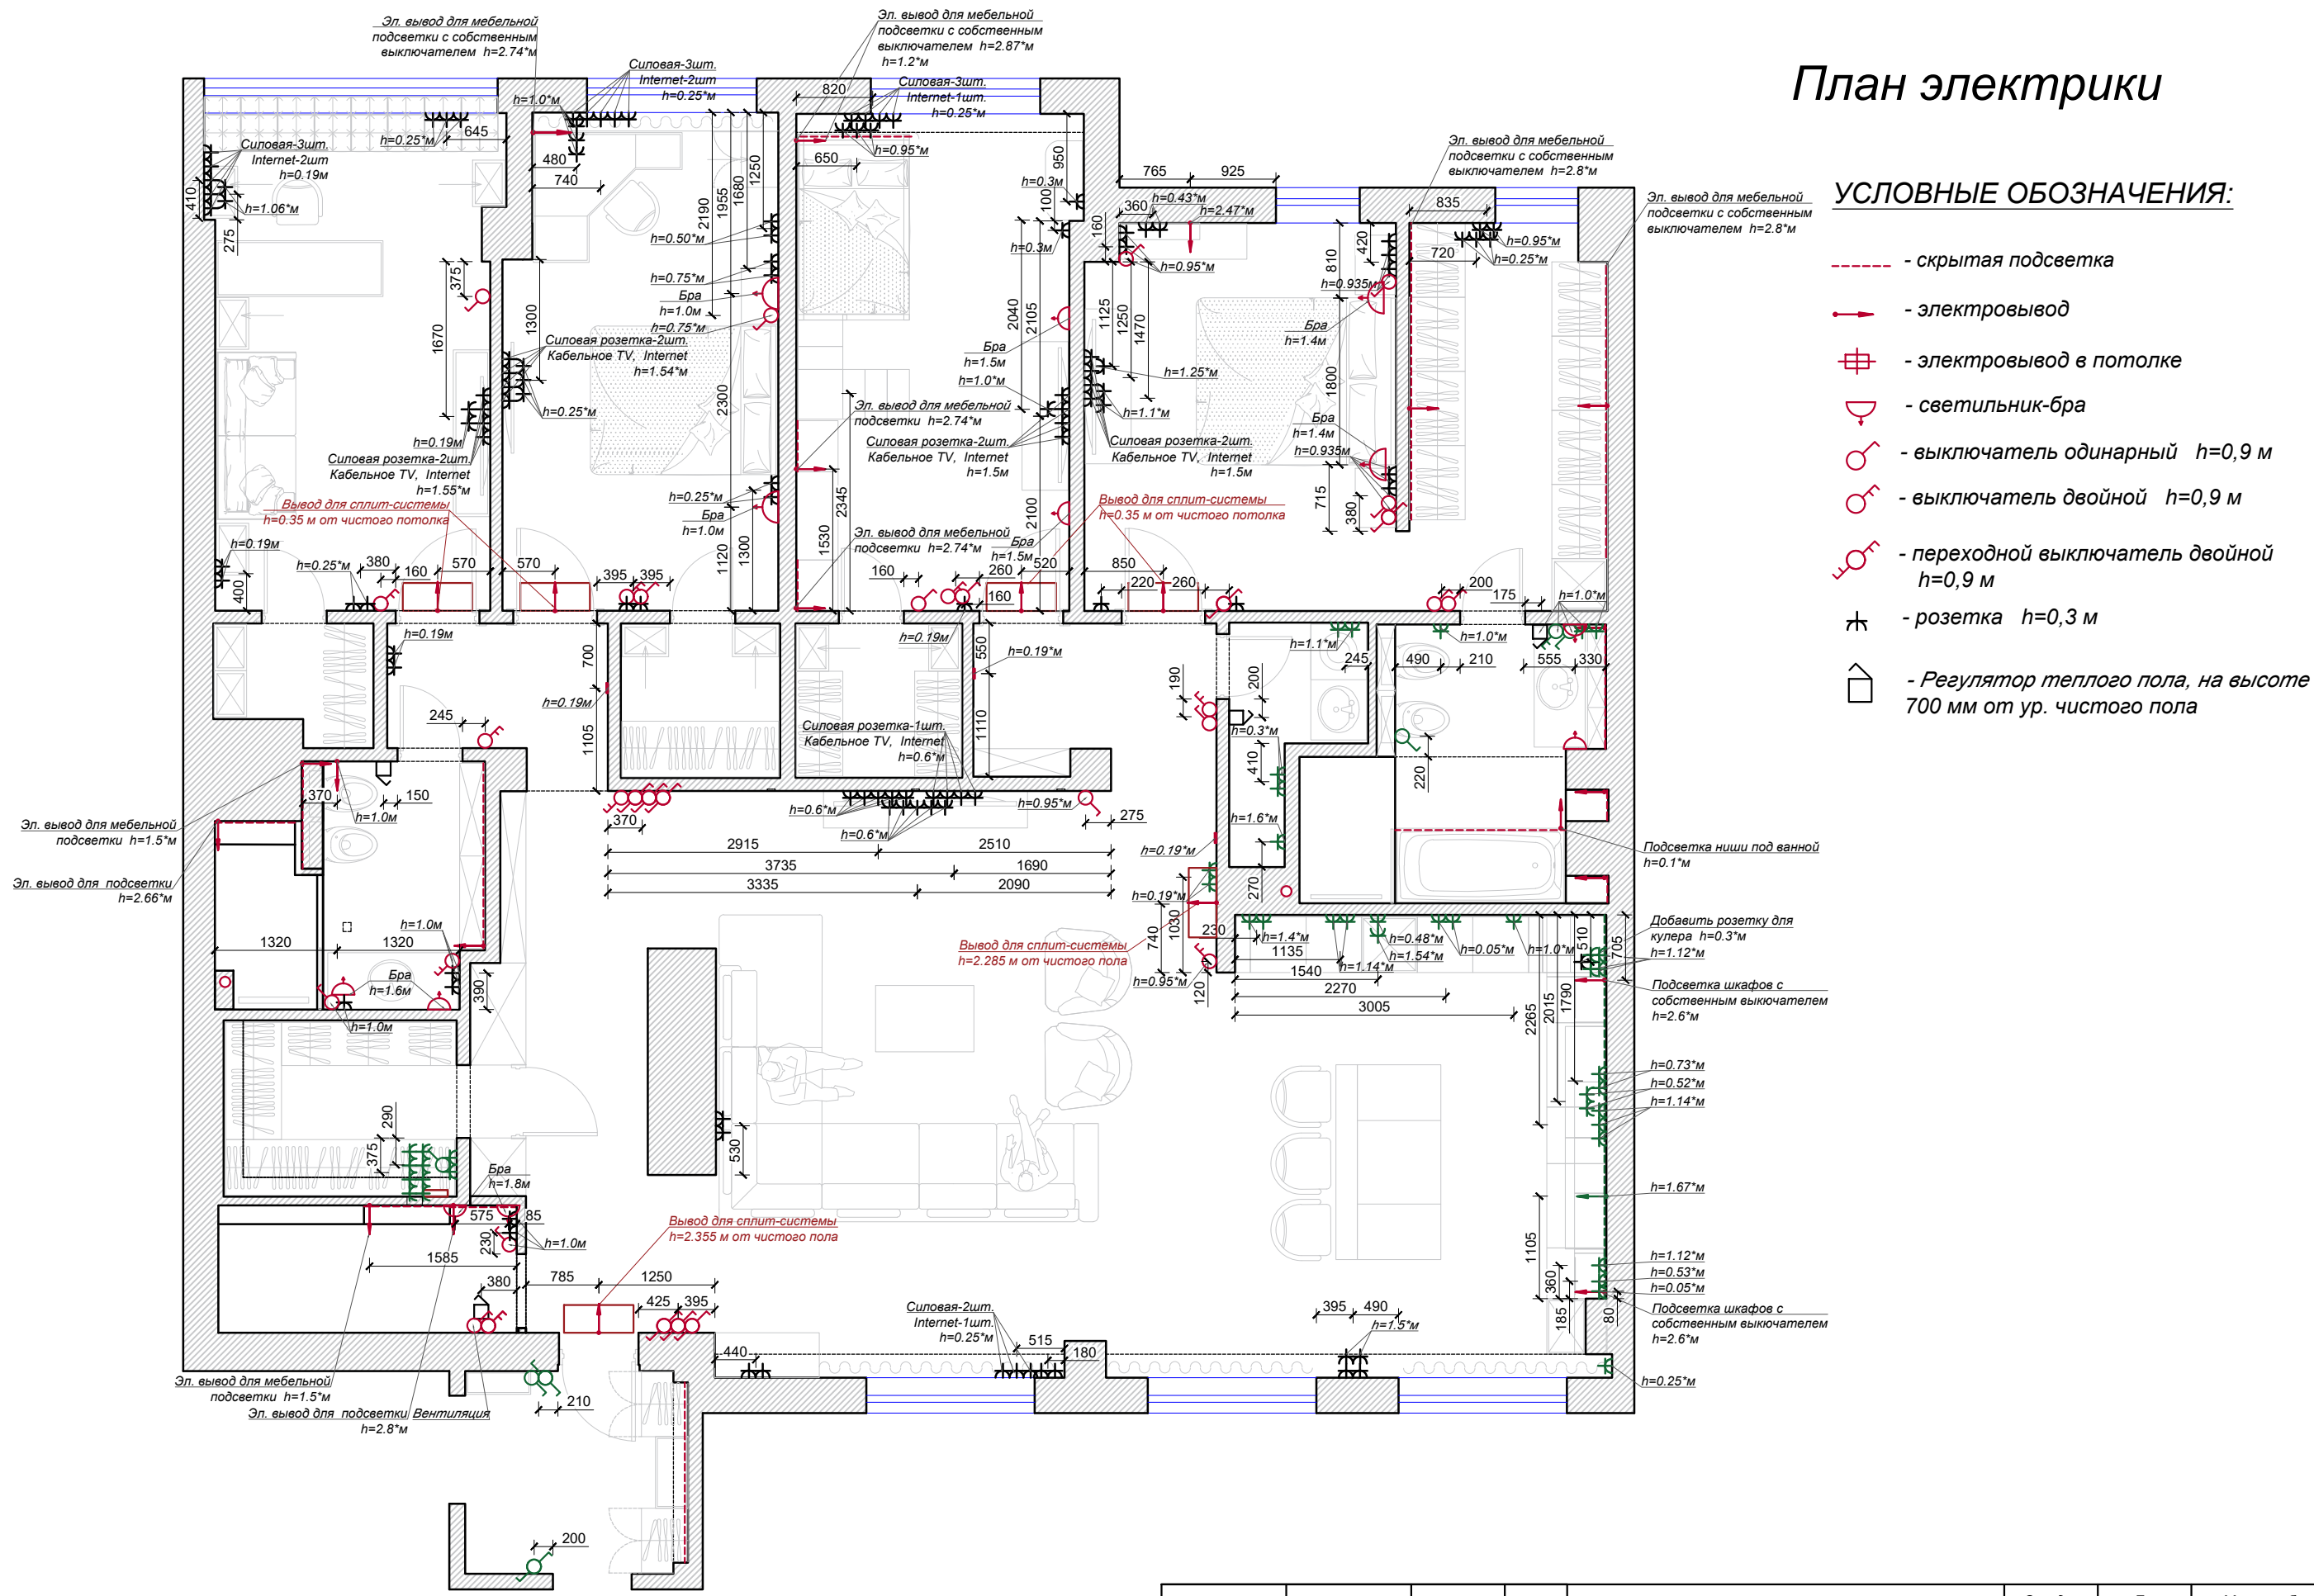

ПРИМЕЧАНИЯ:

1. Все размеры указаны от центра светильников, электрооборудования и внутренних блоков сплит-систем.
2. Размеры со знаком (*) уточнить по месту
3. Предусмотреть запас провода
4. При разводке электрики смотреть развертки
5. Уточнить размеры после черновой отделки.

		Подпись	Дата	Дизайн-проект квартиры по адресу: г. Ростов-на-Дону, ул. Чехова, 63	Стадия	Лист	Масштаб
Руководитель	Арсеньева М.А.		2025 г.		ДП	11	М 1:40
Дизайнер	Арсеньева М.А.		2025 г.	План электрики	TOLKO DESIGN architecture & design		
Выполнила	Арсеньева М.А.		2025 г.				
Заказчик	Седых А.А.		2025 г.				