


План электрики
2-ого этажа

ЭКСПЛИКАЦИЯ ПОМЕЩЕНИЙ

НОМЕР ПОМЕЩЕНИЯ	НАИМЕНОВАНИЕ ПОМЕЩЕНИЯ	ПЛОЩАДЬ м²
6	Холл с лестницей	17,0
7	Спальня Димы и Наташи	26,1
8	Детская Лёни	27,2
9	Гостевая комната	15,3
Площадь проектируемых помещений 2-ого этажа - 85,6 м²		

УСЛОВНЫЕ ОБОЗНАЧЕНИЯ:

- скрытая подсветка
- электровывод
- светильник-бра
- выключатель одинарный h=0,9 м
- выключатель двойной h=0,9 м
- переходной выключатель одинарный h=0,9 м
- переходной выключатель двойной h=0,9 м
- розетка h=0,3 м
- Регулятор теплого пола, на высоте 700 мм от ур. чистого пола

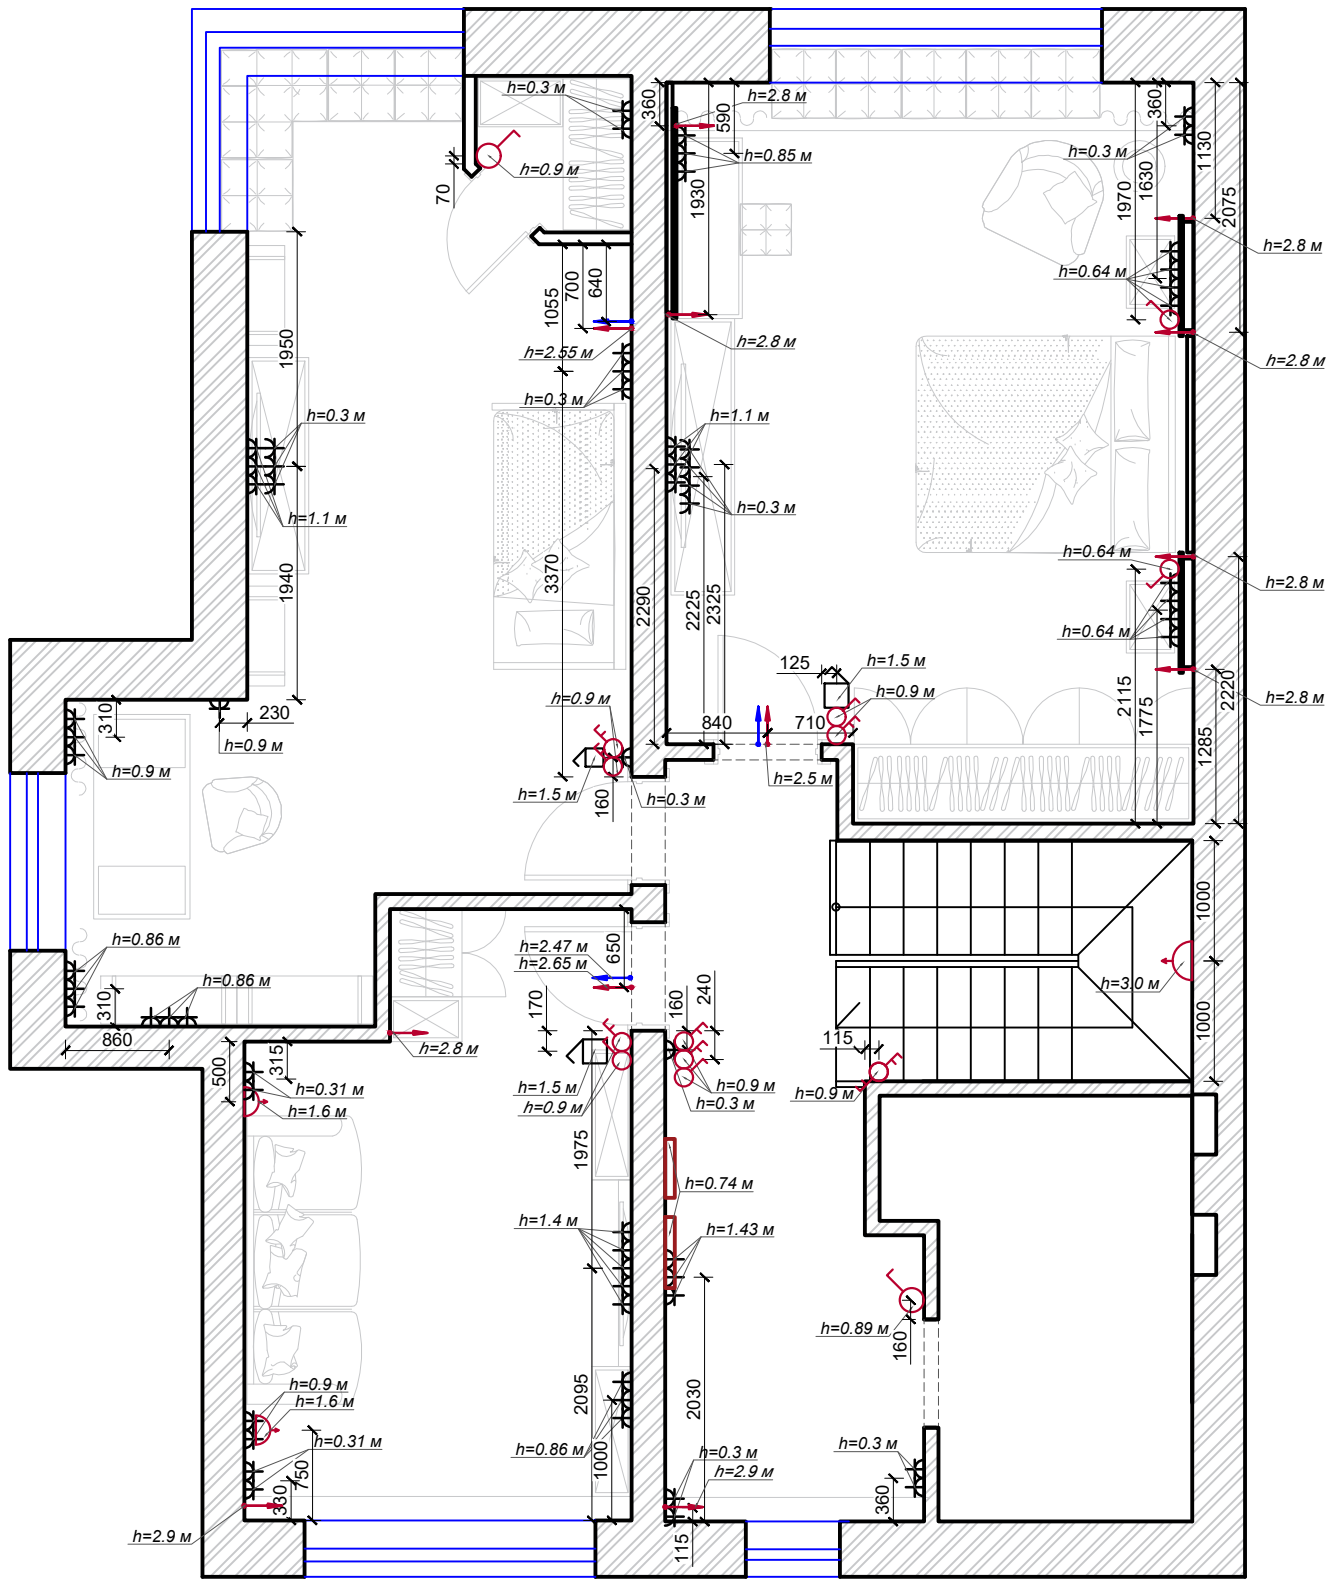

ПРИМЕЧАНИЯ:

- Все размеры указаны от центра светильников, электрооборудования и внутренних блоков сплит-систем.
- Расположение выводов под сплит-системы уточнить после выбора оборудования и согласования с монтажной организацией.
- Расположение телевизионных розеток уточнить в зависимости от TV блока
- Размеры со знаком (*) уточнить по месту
- Предусмотреть запас провода
- При разводке электрики смотреть развертки**
- Уточнить размеры после черновой отделки.

Телефон для вопросов по проекту:
+79896158947
+79885805898
Арсеньева Марина

		Подпись	Дата	Дизайн - проект интерьера по адресу: Московская обл., г. Солнечногорск, деревня Пятница, мкр.Прибрежный, ул. Летняя, д. 108	Стадия	Лист	Масштаб
Руководитель	Арсеньева М. А.		2026 г.		ДП	16	М 1:50
Дизайнер	Арсеньева М. А.		2026 г.	План электрики 2-ого этажа	TOLKO DESIGN architecture & design		
Выполнила	Арсеньева М. А.		2026 г.				
Заказчик	Зюзина Н.В.		2026 г.				