


План расстановки мебели
1-ого этажа

ЭКСПЛИКАЦИЯ ПОМЕЩЕНИЙ

НОМЕР ПОМЕЩЕНИЯ	НАИМЕНОВАНИЕ ПОМЕЩЕНИЯ	ПЛОЩАДЬ м²
1	Тамбур	3,2
2	Прихожая	4,8
3	Гостиная	34,7
4	Кухня	22,8
5	Спальня бабушки	13,0
Площадь проектируемых помещений 1-ого этажа - 78,5 м²		

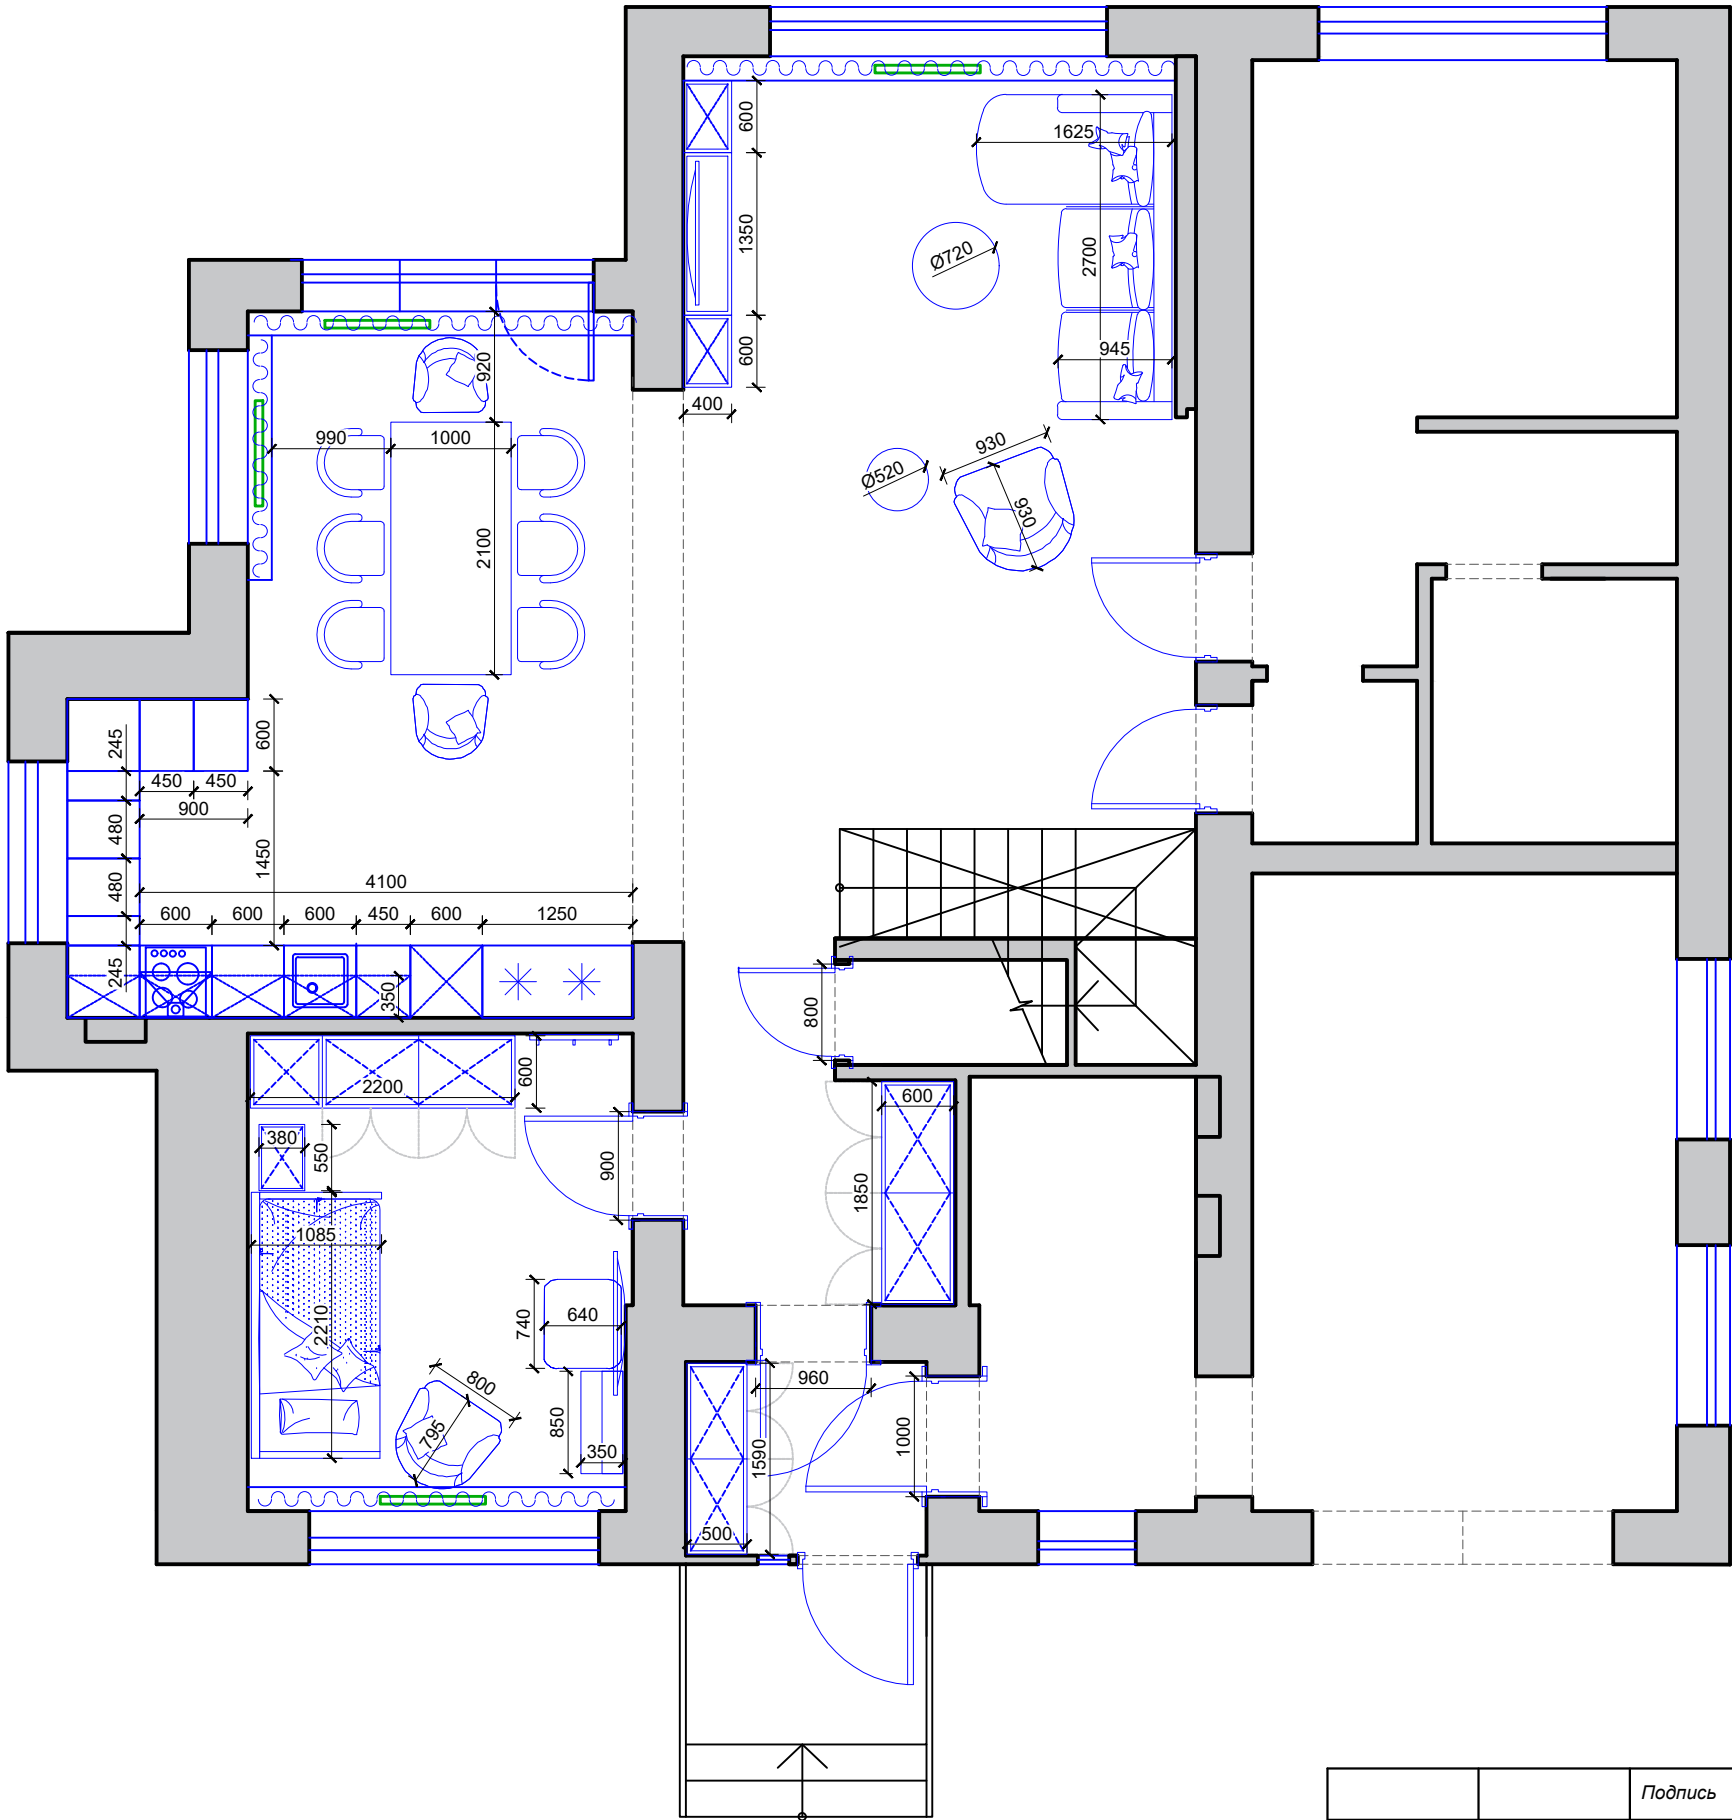

Примечания:

1. Высоту проемов межкомнатных дверей вывести на Н=2080*мм
2. Лист смотреть совместно с 3D визуализацией и развертками стен.
3. Замеры для заказа мебели произвести после чистовой отделки стен.

Телефон для вопросов по проекту:
+79896158947
+79885805898
Арсеньева Марина

		Подпись	Дата	Дизайн - проект интерьера по адресу: Московская обл., г. Солнечногорск, деревня Пятница, мкр.Прибрежный, ул. Летняя, д. 108	Стадия	Лист	Масштаб
Руководитель	Арсеньева М.А.		2026 г.		ДП	5	М 1:50
Дизайнер	Арсеньева М.А.		2026 г.	План расстановки мебели 1-ого этажа	TOLKO DESIGN architecture & design		
Выполнила	Арсеньева М.А.		2026 г.				
Заказчик	Зюзина Н.В.		2026 г.				