


УСЛОВНЫЕ ОБОЗНАЧЕНИЯ:

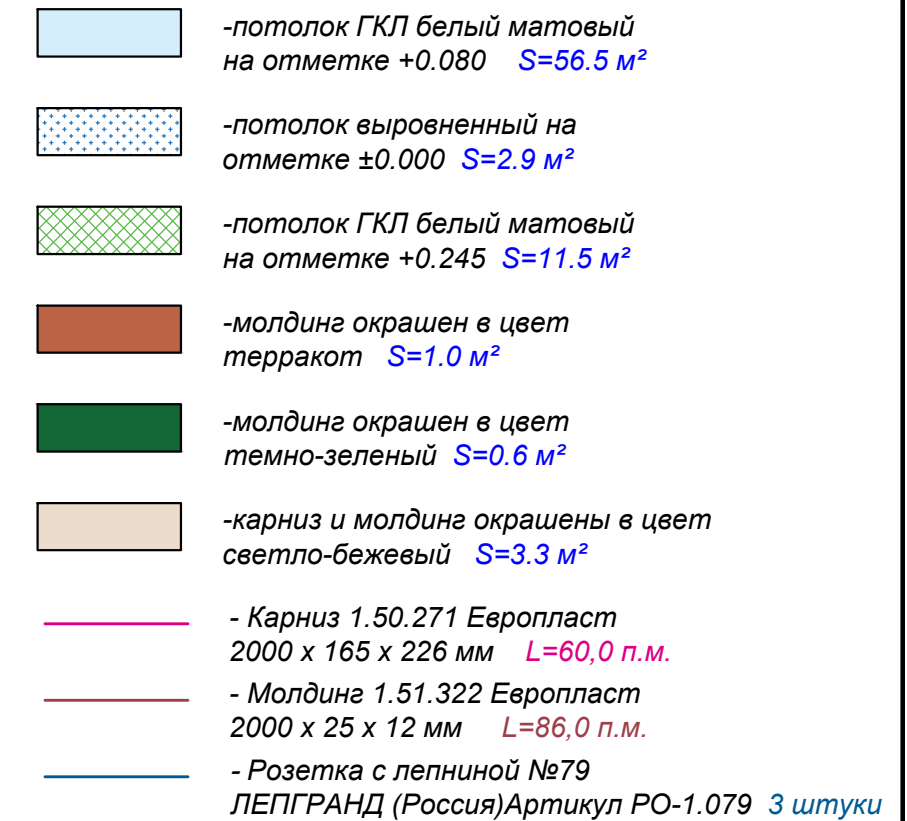

1. Лист смотреть совместно с 3Д визуализациями
2. Размеры даны без учета отделочных слоев.
3. Высоты даны от уровня чистого потолка
4. Размеры и цвета со знаком(*) уточнить по месту.
5. Материал посчитан без учета подрезки и запаса

Телефон для вопросов по проекту:
+79896158947
+79885805898
Арсеньева Марина

		Подпись	Дата	Дизайн - проект интерьера по адресу: Московская обл., г. Солнечногорск, деревня Пятница, мкр.Прибрежный, ул. Летняя, д.108	Стадия	Лист	Масштаб
Руководитель	Арсеньева М. А.		2026 г.		ДП	9	М 1:50
Дизайнер	Арсеньева М. А.		2026 г.	План потолка 1-ого этажа			
Выполнила	Арсеньева М. А.		2026 г.				
Заказчик	Зюзина Н.В.		2026 г.				