


ПЛАН С РАСПОЛОЖЕНИЕМ МЕБЕЛИ

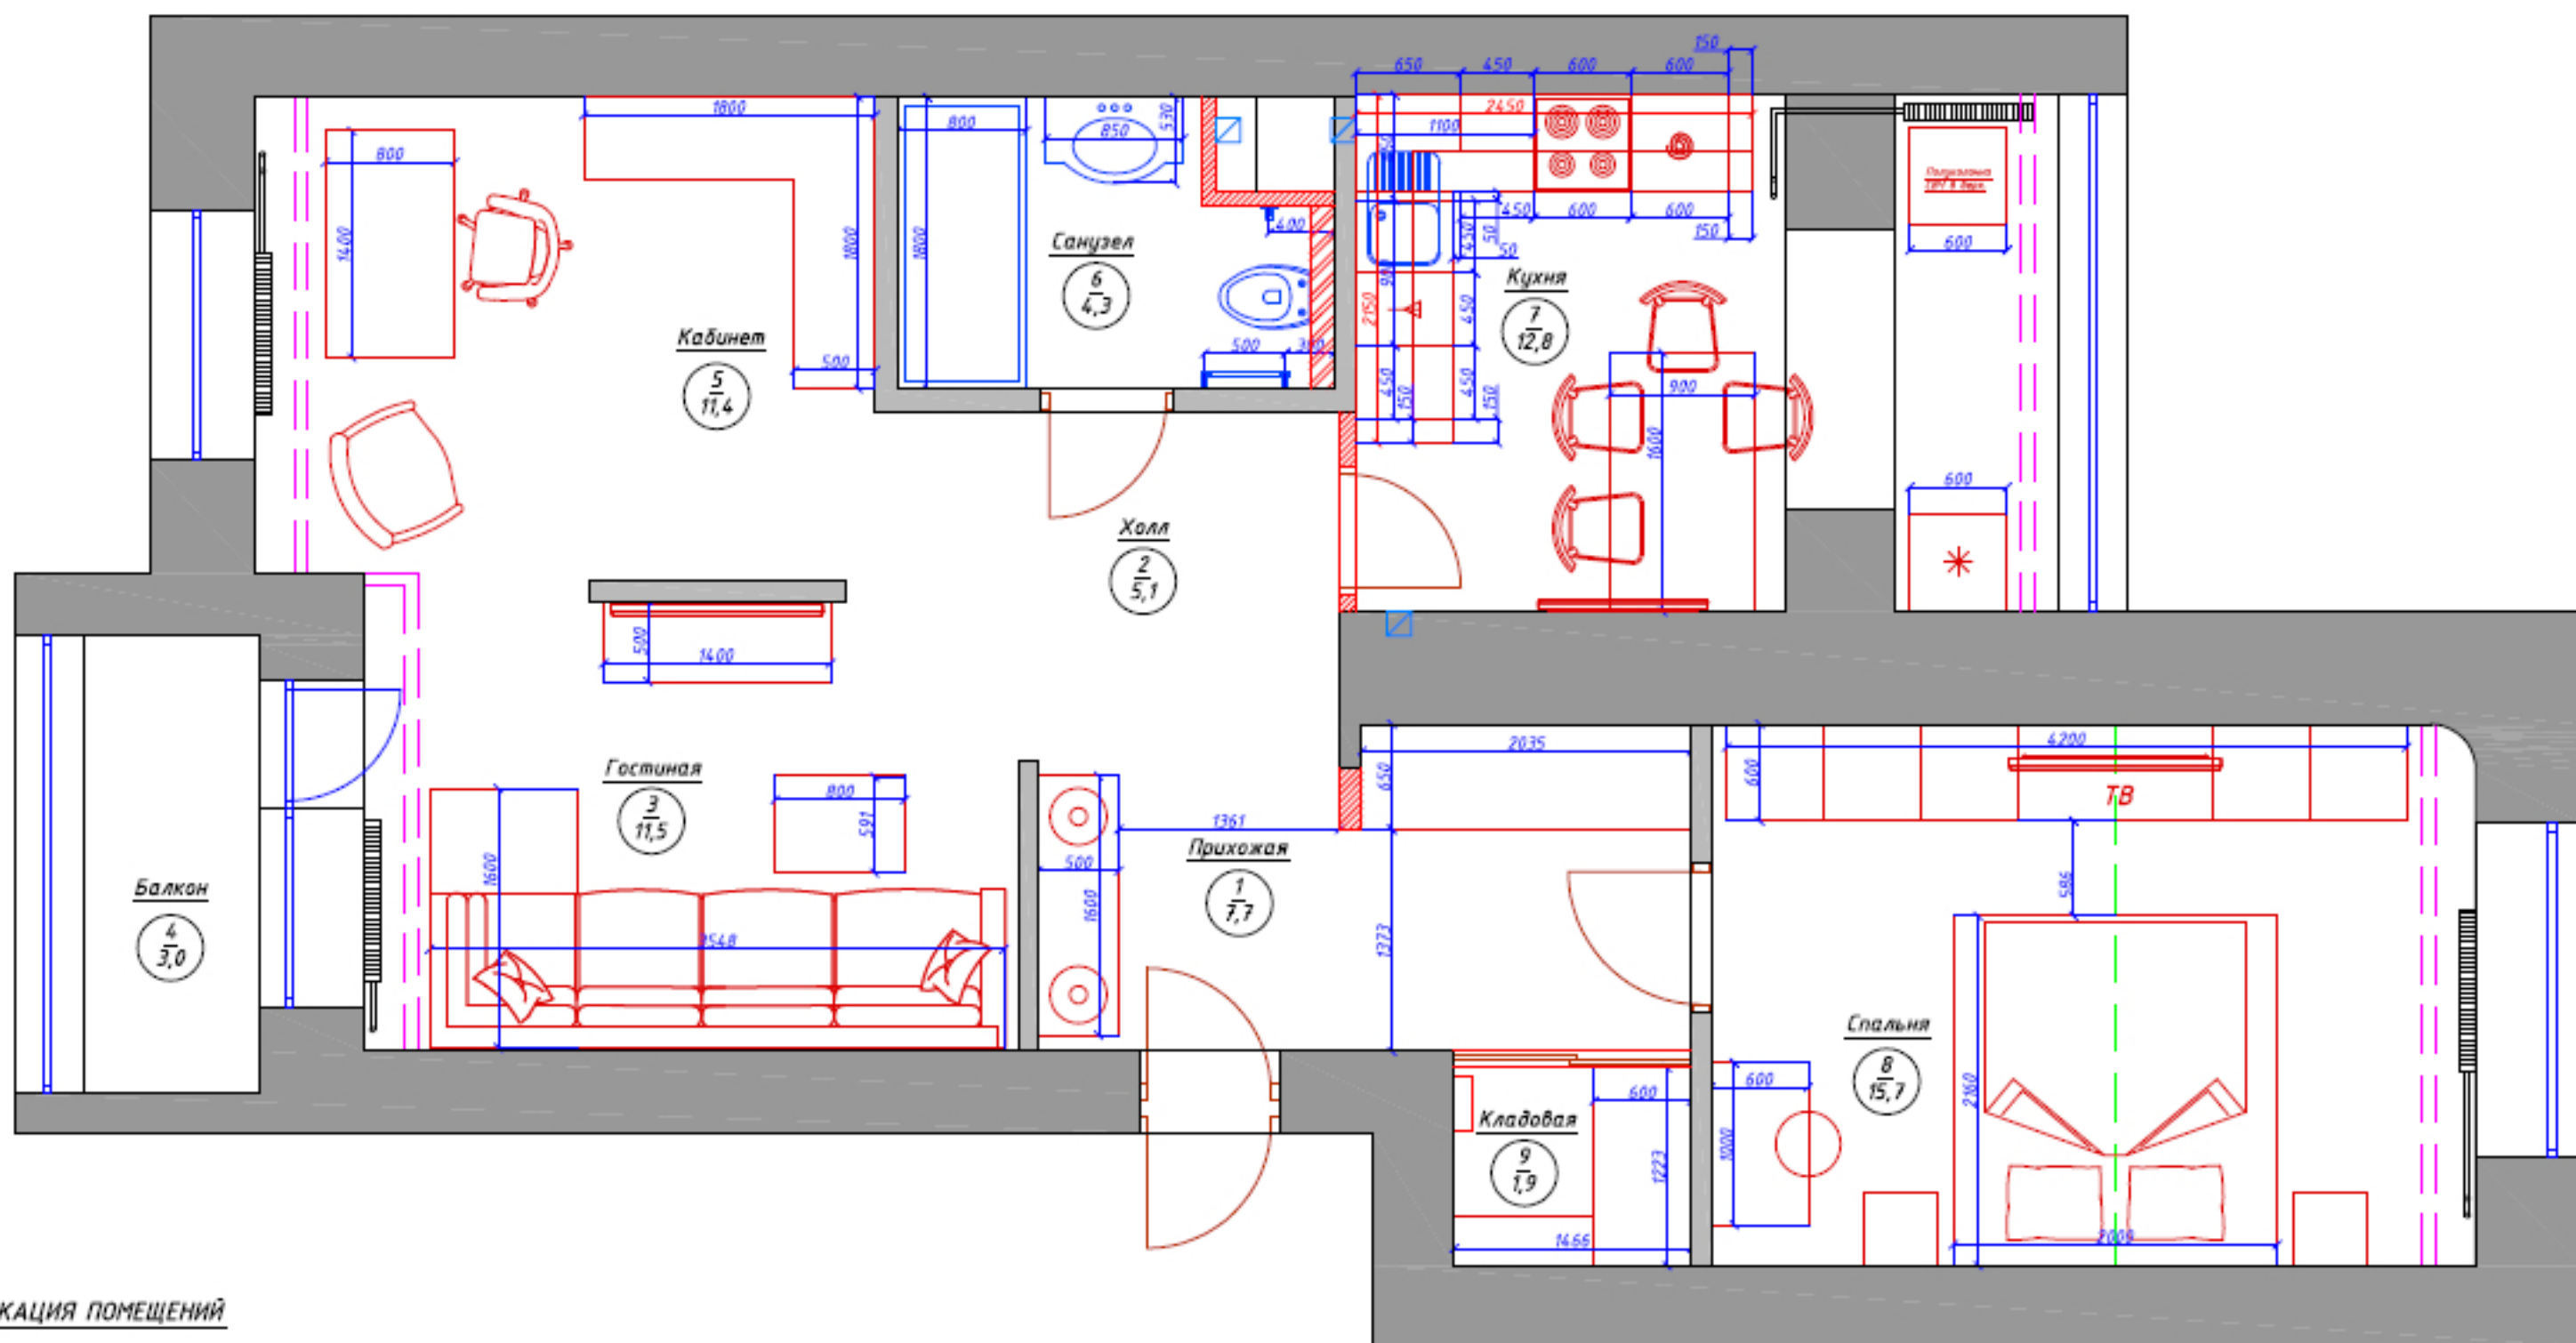

ЭКСПЛИКАЦИЯ ПОМЕЩЕНИЙ

№	Наименование помещения	Площадь, кв.м
1.	Прихожая	7,7