


Обмерный план

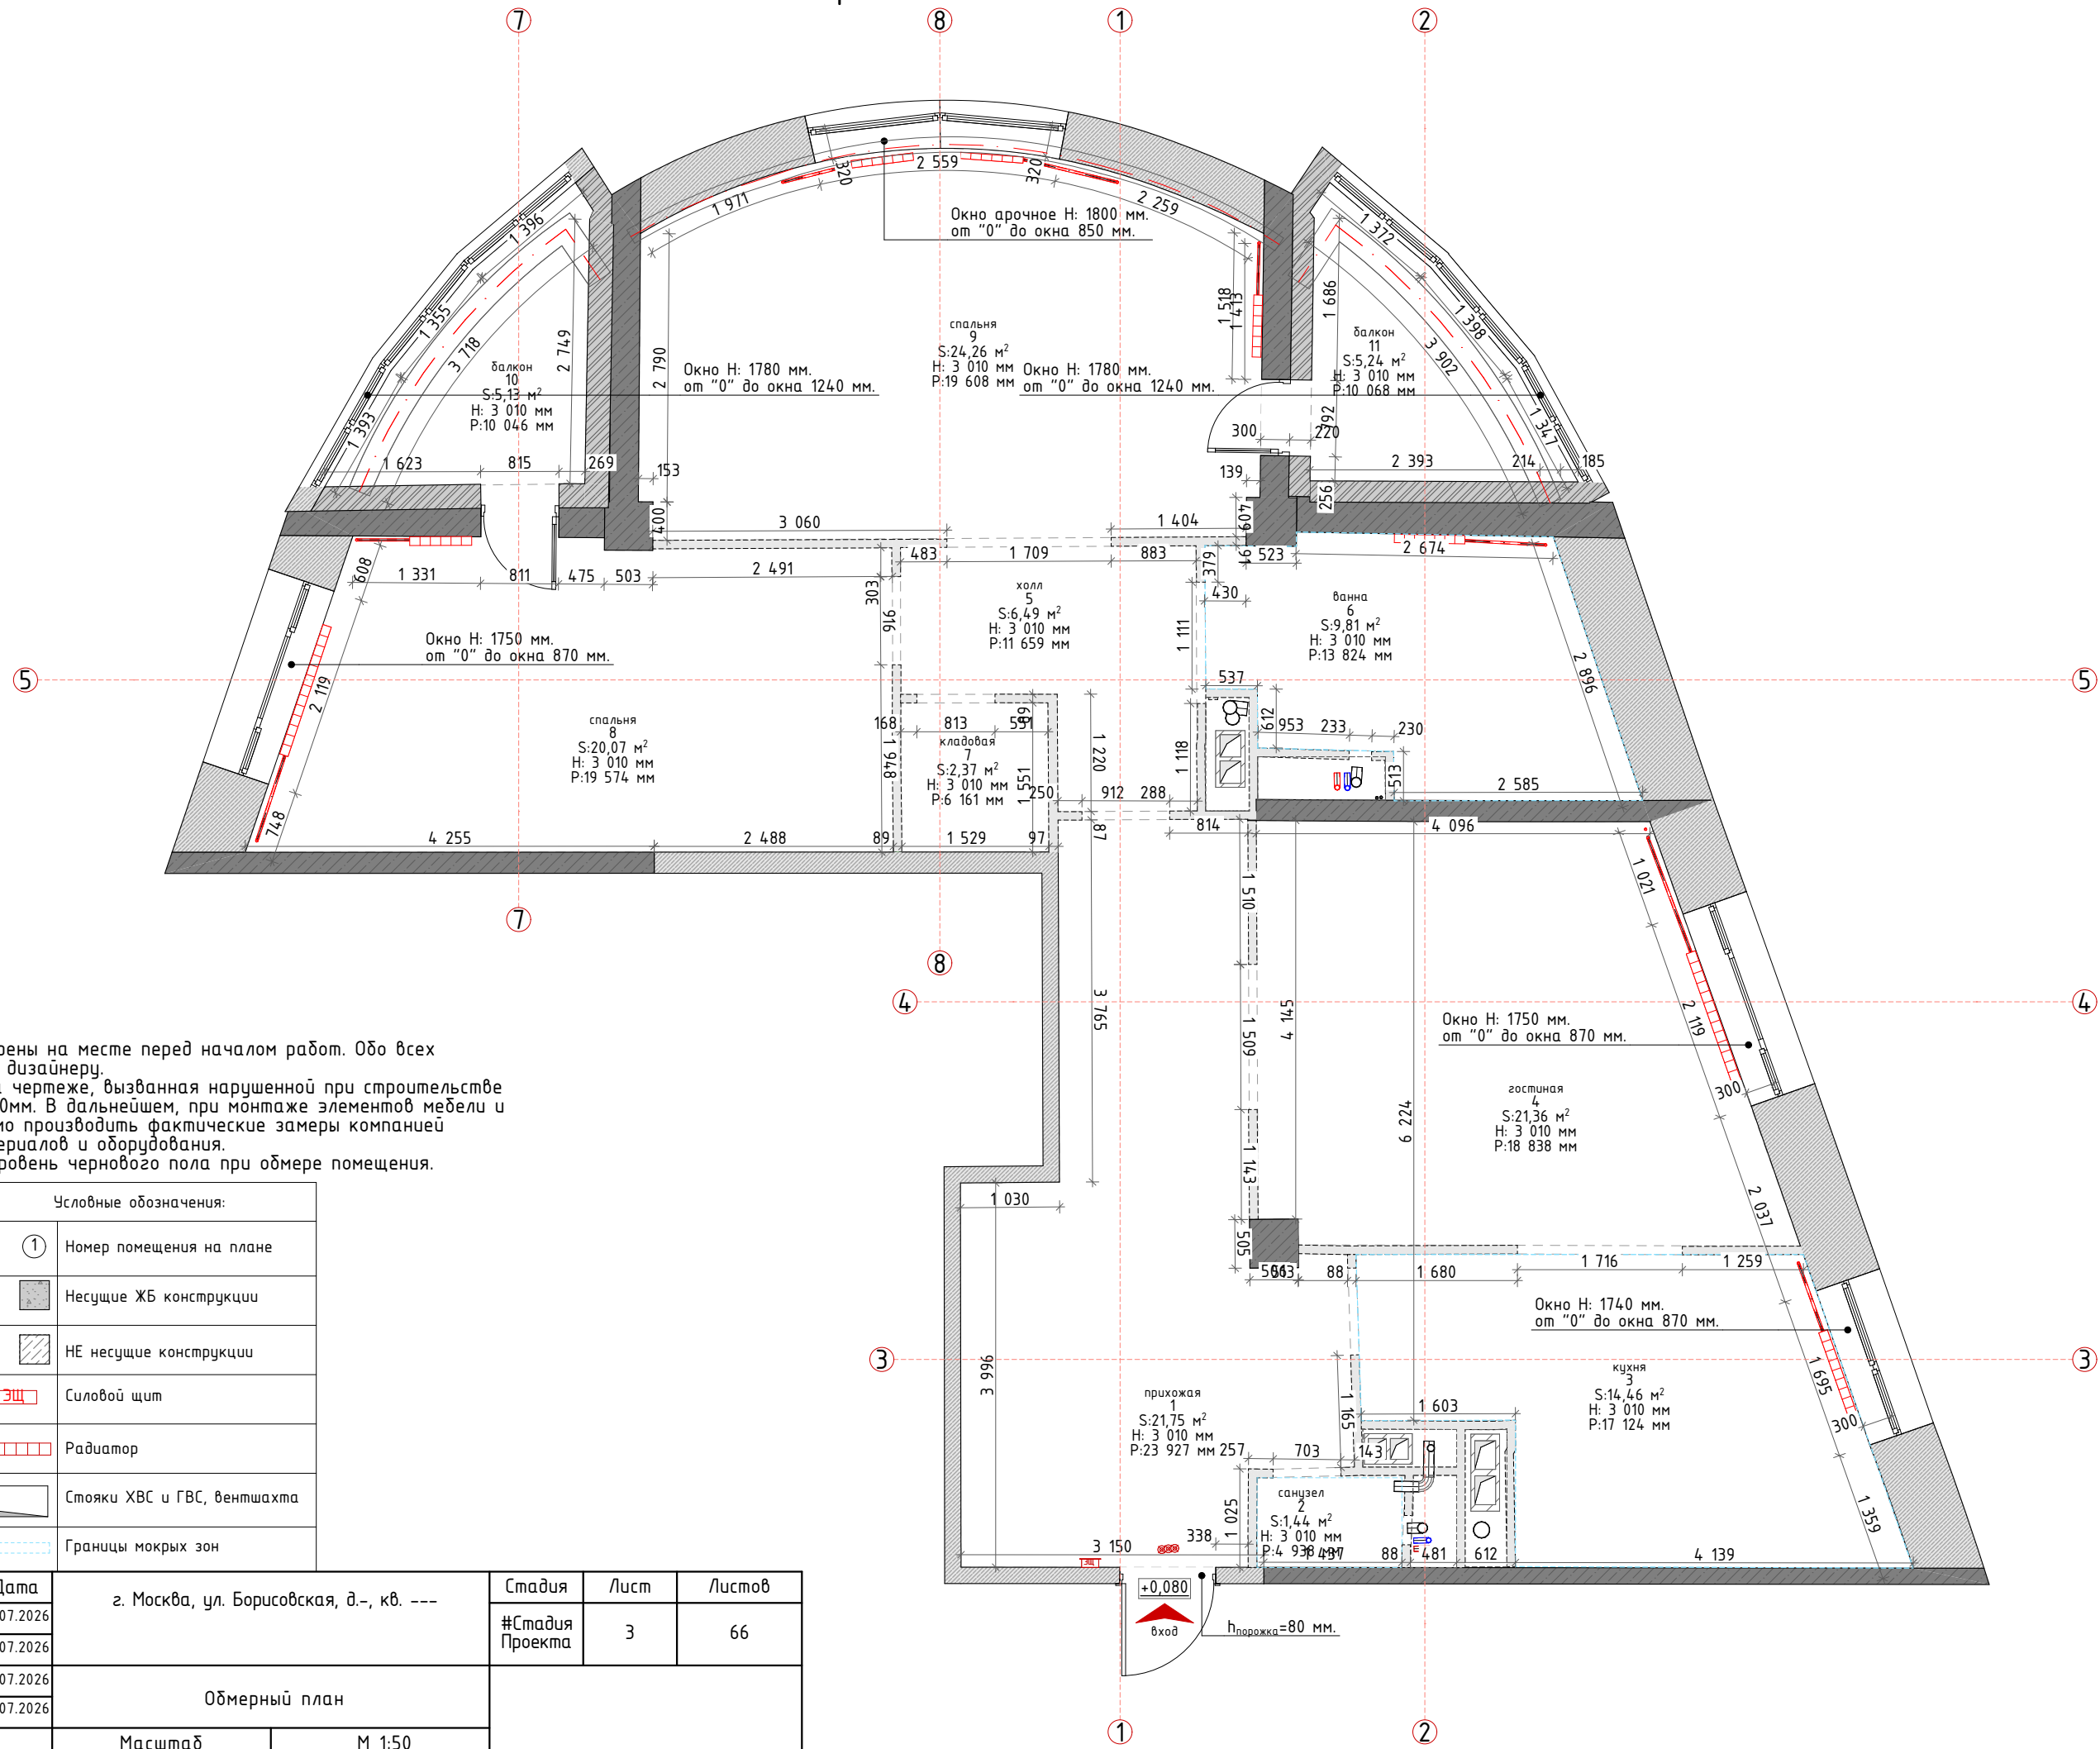

ПРИМЕЧАНИЕ:

1. Все размеры должны быть проверены на месте перед началом работ. Обо всех неточностях необходимо сообщить дизайнеру.
2. Допустимая ошибка размеров на чертёже, вызванная нарушением при строительстве геометрии стен, составляет 10–40 мм. В дальнейшем, при монтаже элементов мебели и отделочных материалов, необходимо производить фактические замеры компаний производителем-поставщиком материалов и оборудования.
3. Отметке +0,000 соответствует уровень чернового пола при обмере помещения.

Экспликация			Условные обозначения:	
№	Наименование	Площадь	①	Номер помещения на плане
1	прихожая	21,75		Несущие ЖБ конструкции
2	санузел	1,44		НЕ несущие конструкции
3	кухня	14,46		Силовой щит
4	гостиная	21,36		Радиатор
5	холл	6,49		Стойки ХВС и ГВС, вентшахта
6	ванна	9,81		Границы мокрых зон
7	кладовая	2,37		
8	спальня	20,07		
9	спальня	24,26		
10	балкон	5,13		
11	балкон	5,24		
		132,38 м²		

Должность	ФИО	Подпись	Дата	г. Москва, ул. Борисовская, д. --, кв. ---		Стадия	Лист	Листов
Руководитель			18.07.2026			#Стадия Проекта	3	66
Дизайнер	Крыгина Л.		18.07.2026	Обмерный план				
Заказчик			18.07.2026					
Заказчик			18.07.2026					
				Масштаб	М 1:50			