


| Экспликация |                  |           |              |
|-------------|------------------|-----------|--------------|
| №           | Наименование     | Площадь   | Общий Пер... |
| 1           | Прихожая         | 12,00     | 15 133       |
| 2           | санузел          | 1,85      | 5 805        |
| 3           | кухня-гостиная   | 44,10     | 30 222       |
| 4           | коридор          | 8,42      | 16 321       |
| 5           | ванная комната   | 8,14      | 14 430       |
| 6           | гардероб         | 5,73      | 10 360       |
| 7           | кабинет          | 5,14      | 10 148       |
| 8           | мастер-спальня   | 24,31     | 19 576       |
| 9           | кабинет          | 4,91      | 10 114       |
| 10          | детская/гостевая | 14,09     | 15 529       |
|             |                  | 128,69 м² |              |

План расстановки мебели с размерами

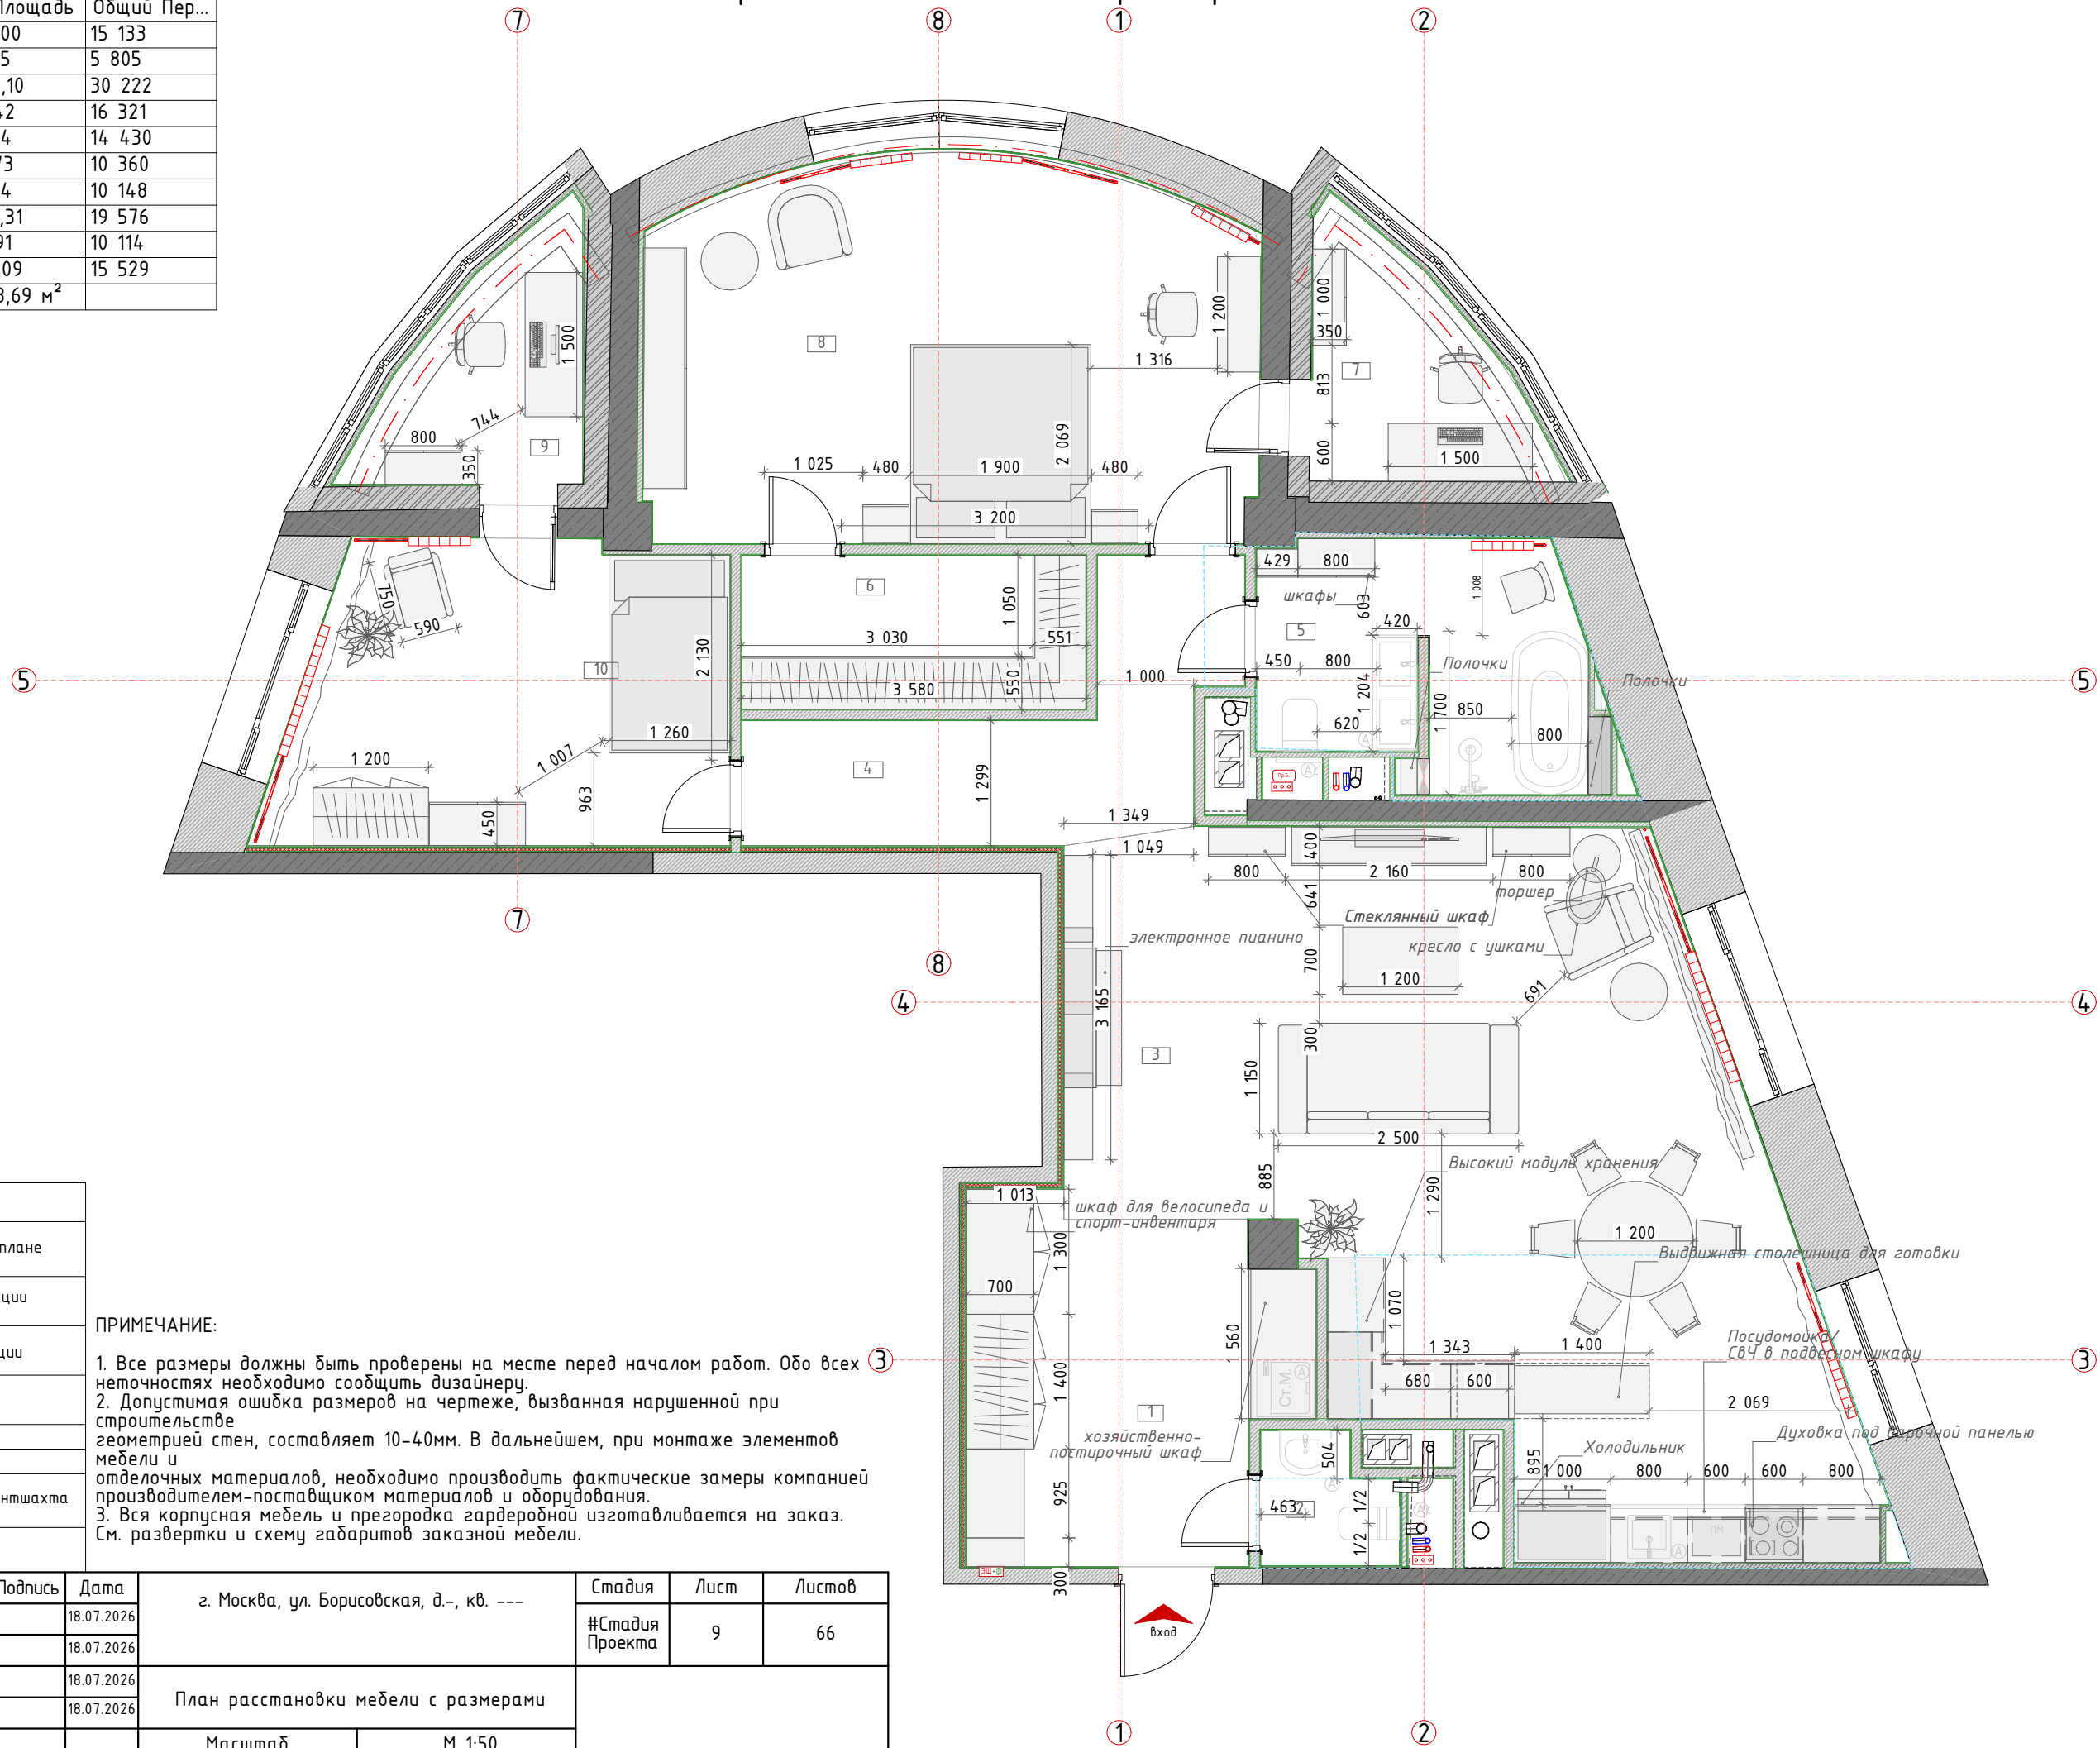

| Условные обозначения: |                             |
|-----------------------|-----------------------------|
| ①                     | Номер помещения на плане    |
| ■                     | Несущие ЖБ конструкции      |
| ▨                     | НЕ несущие конструкции      |
| Щ                     | Силовой щит                 |
| □                     | Радиатор                    |
| □                     | Конвектор                   |
| □                     | Стояки ХВС и ГВС, вентшахта |
| □                     | Границы мокрых зон          |

ПРИМЕЧАНИЕ:

1. Все размеры должны быть проверены на месте перед началом работ. Обо всех неточностях необходимо сообщить дизайнеру.

2. Допустимая ошибка размеров на чертеже, вызванная нарушением при строительстве геометрии стен, составляет 10-40мм. В дальнейшем, при монтаже элементов мебели и отделочных материалов, необходимо производить фактические замеры компаний производителем-поставщиком материалов и оборудования.

3. Вся корпусная мебель и перегородка гардеробной изготавливается на заказ. См. развертки и схему габаритов заказной мебели.

| Должность    | ФИО        | Подпись | Дата       | г. Москва, ул. Борисовская, д.---, кв. --- | Стадия          | Лист   | Листов |
|--------------|------------|---------|------------|--------------------------------------------|-----------------|--------|--------|
| Руководитель |            |         | 18.07.2026 |                                            | #Стадия Проекта | 9      | 66     |
| Дизайнер     | Крыгина Л. |         | 18.07.2026 |                                            |                 |        |        |
| Заказчик     |            |         | 18.07.2026 |                                            |                 |        |        |
| Заказчик     |            |         | 18.07.2026 |                                            |                 |        |        |
|              |            |         |            | План расстановки мебели с размерами        |                 |        |        |
|              |            |         |            | Масштаб                                    |                 | М 1:50 |        |