


План демонтажа

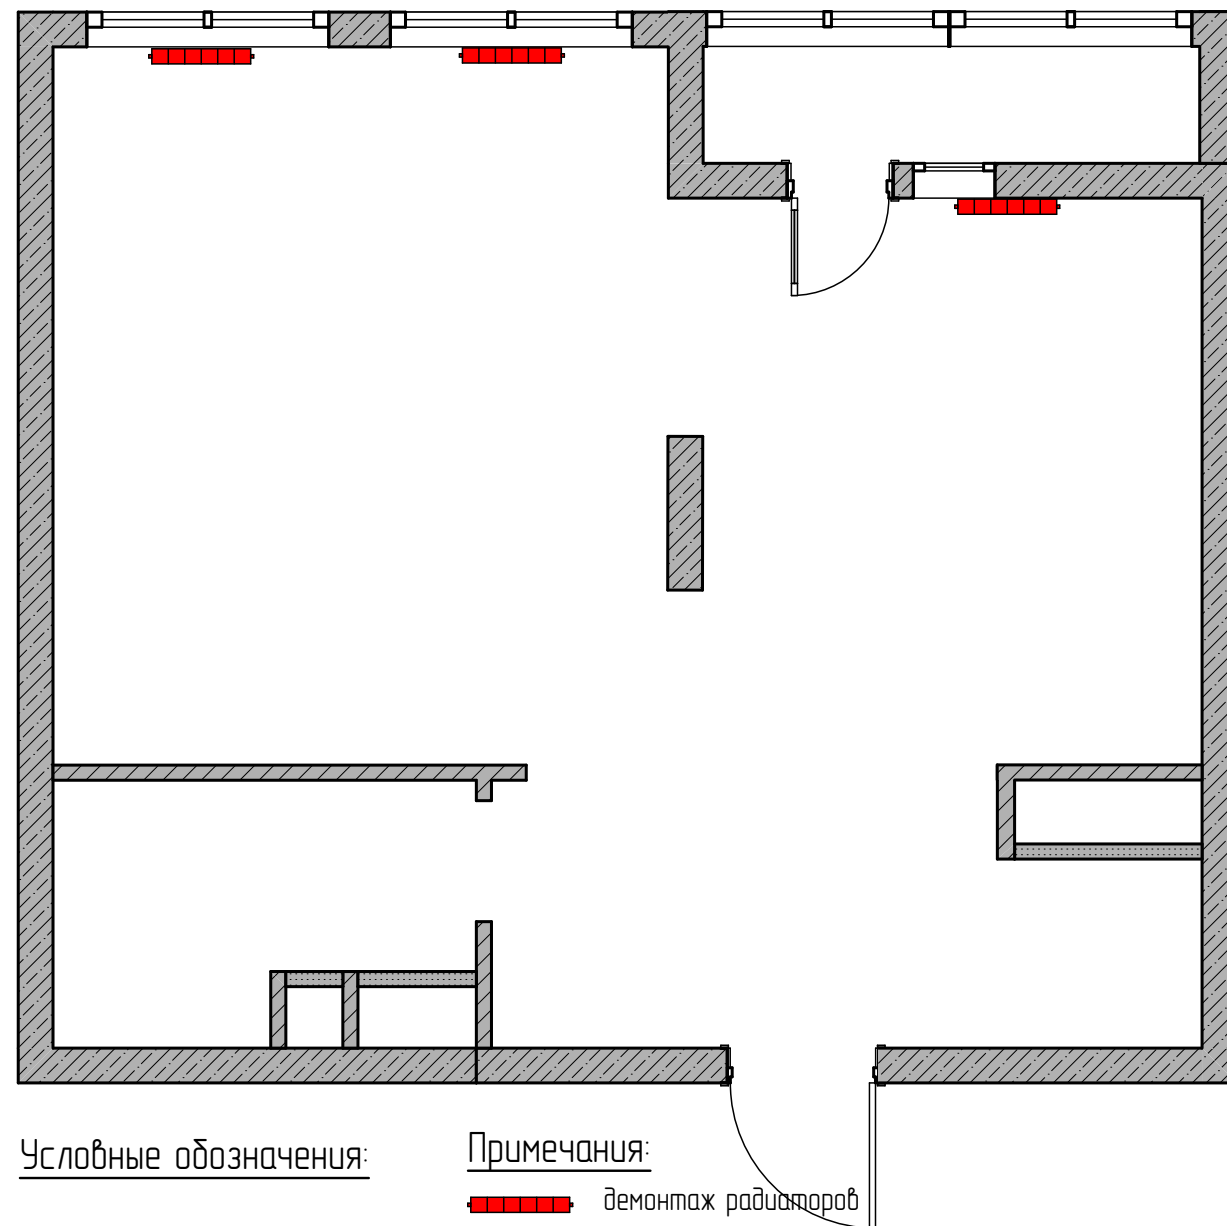

Квартура ЖК Парковый		
Выполнил: Абозина Елена	План демонтажа	лист
		3
Масштаб 1:50		листоф