


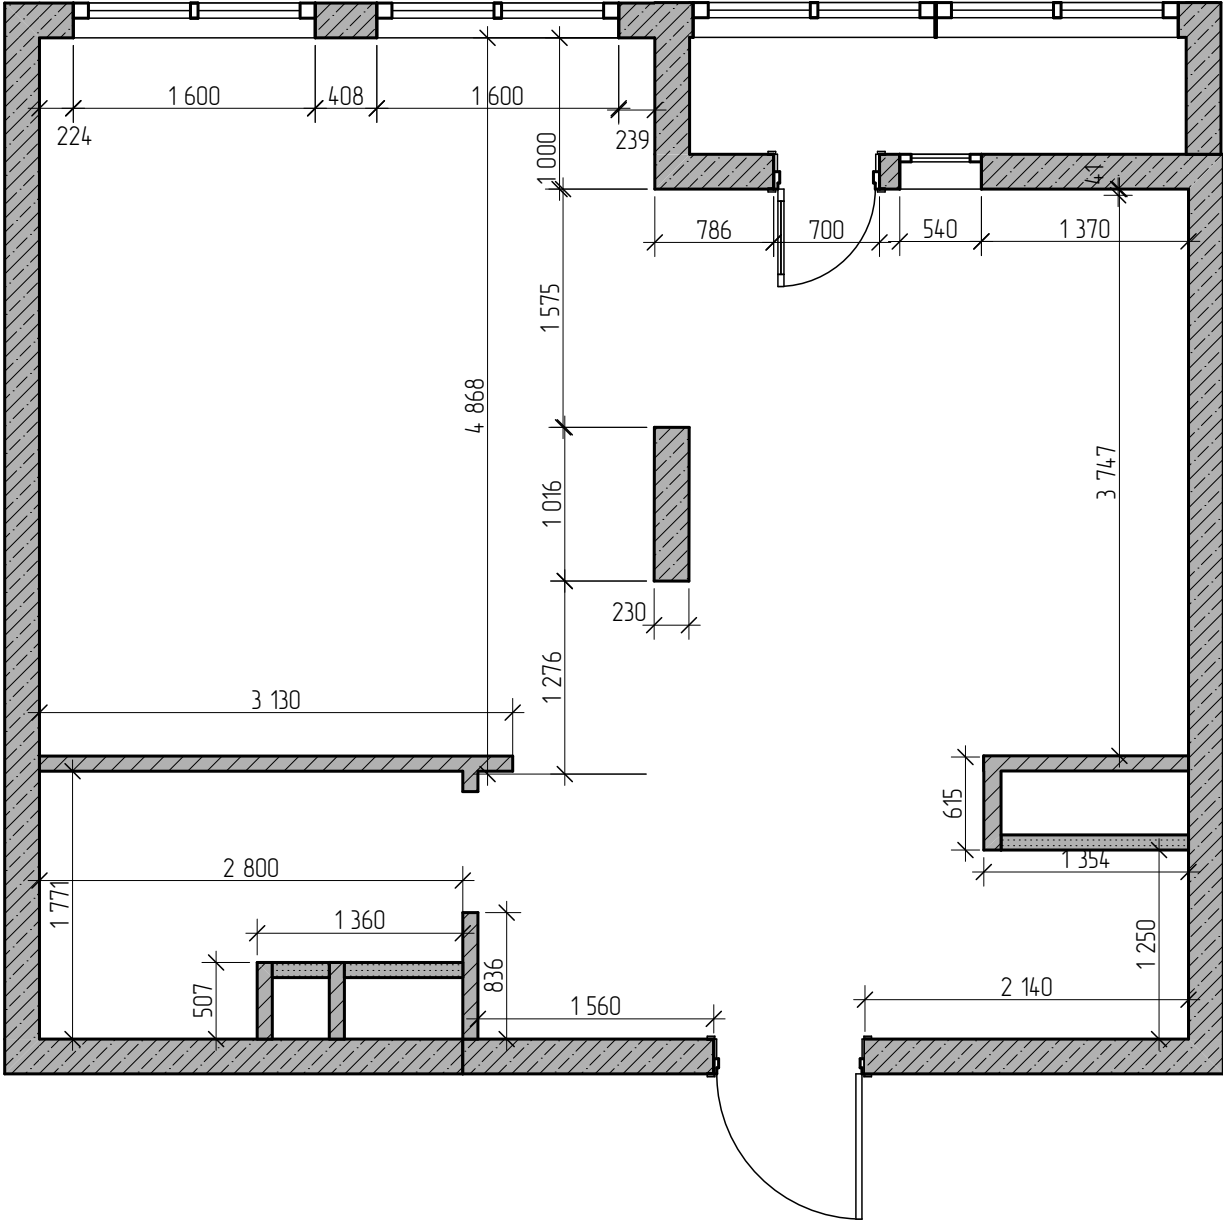

Квартира ЖК Парковый		
Выполнил: Абазина Е. В.	Обмерный план	лист
		2
Масштаб 1:50		листов