


План монтажа

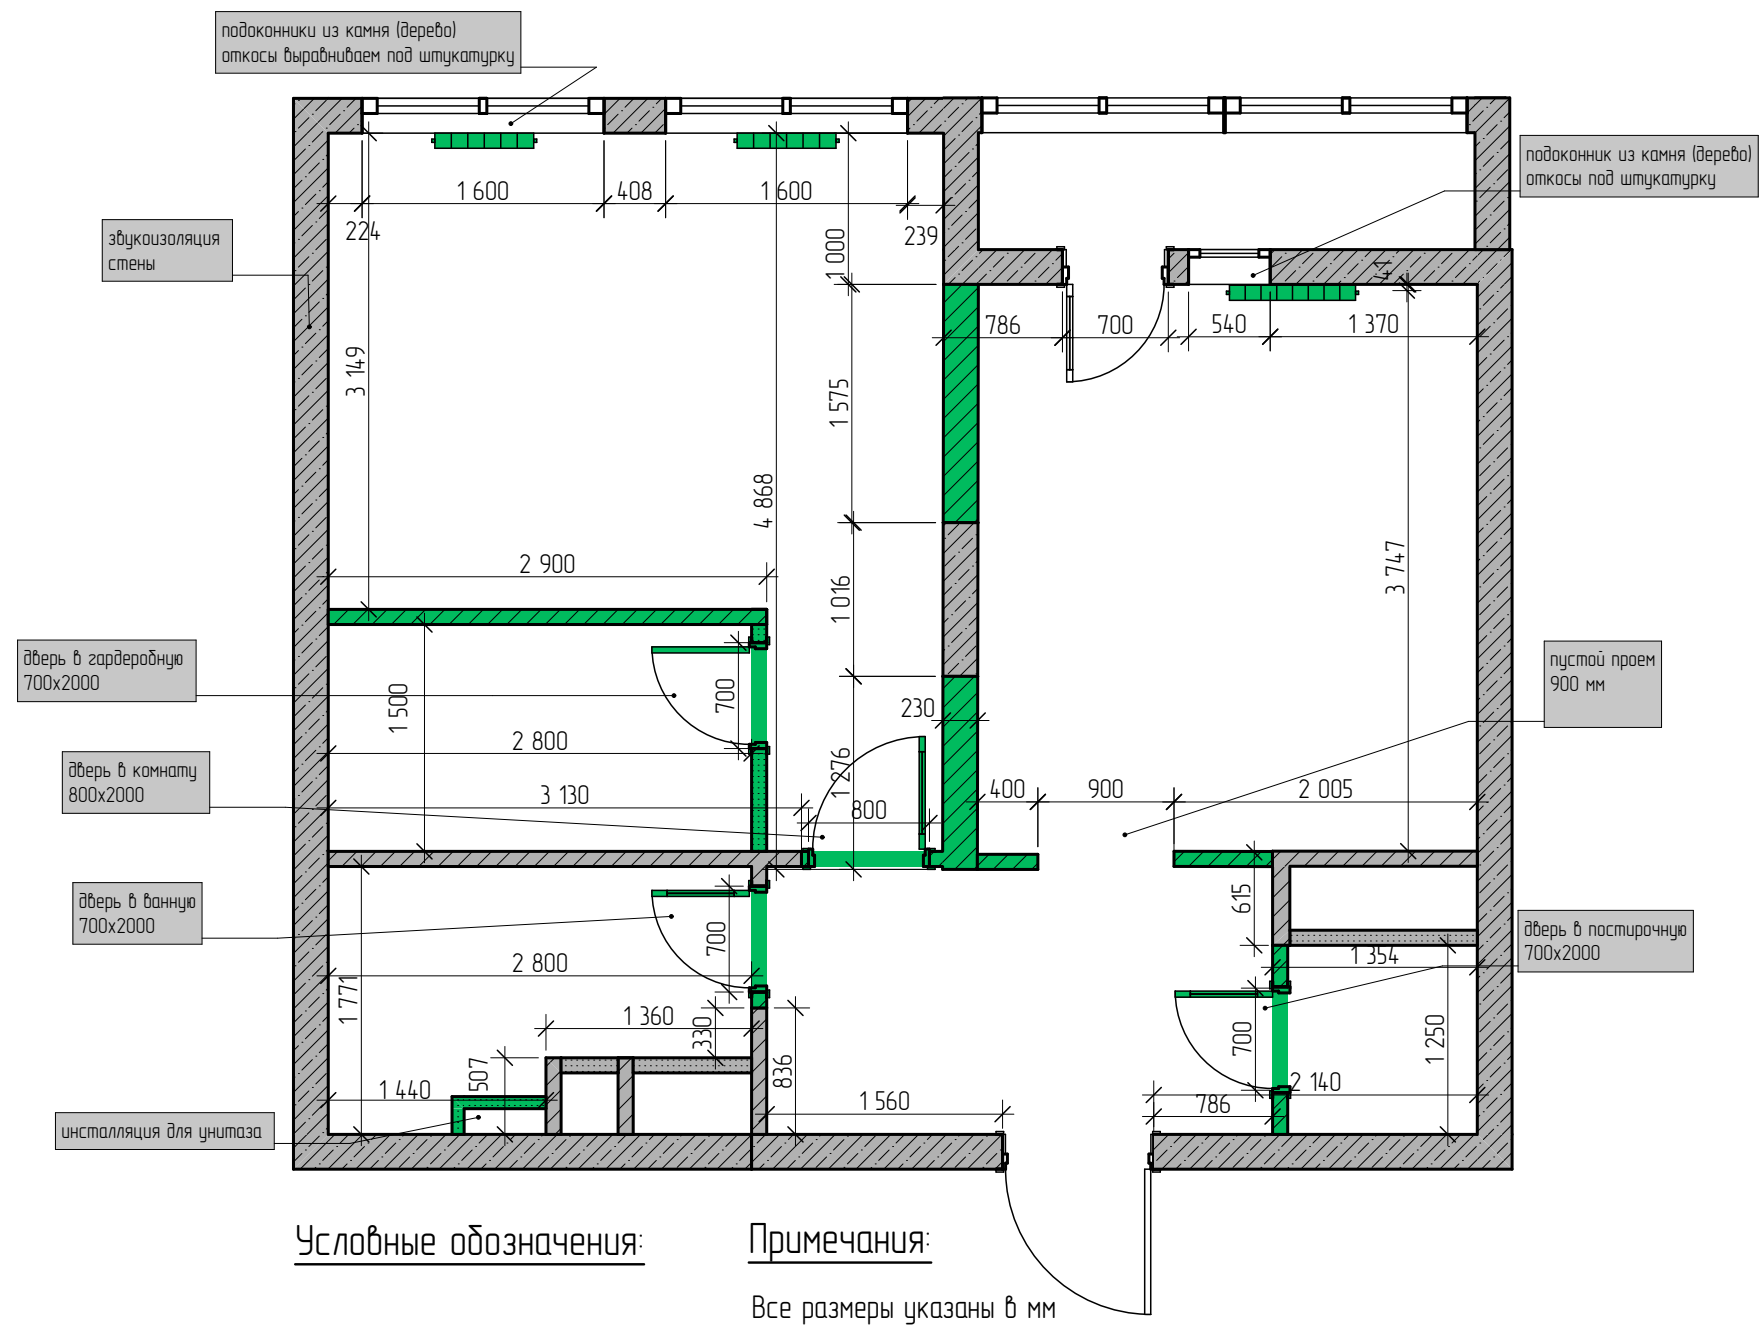

|                            |              |        |
|----------------------------|--------------|--------|
| Квартира ЖК Парковый       |              |        |
| Выполнил:<br>Абозина Елена | План монтажа | лист   |
|                            |              | 4      |
| Масштаб 1:50               |              | листов |
|                            |              |        |