


План экспликации помещений

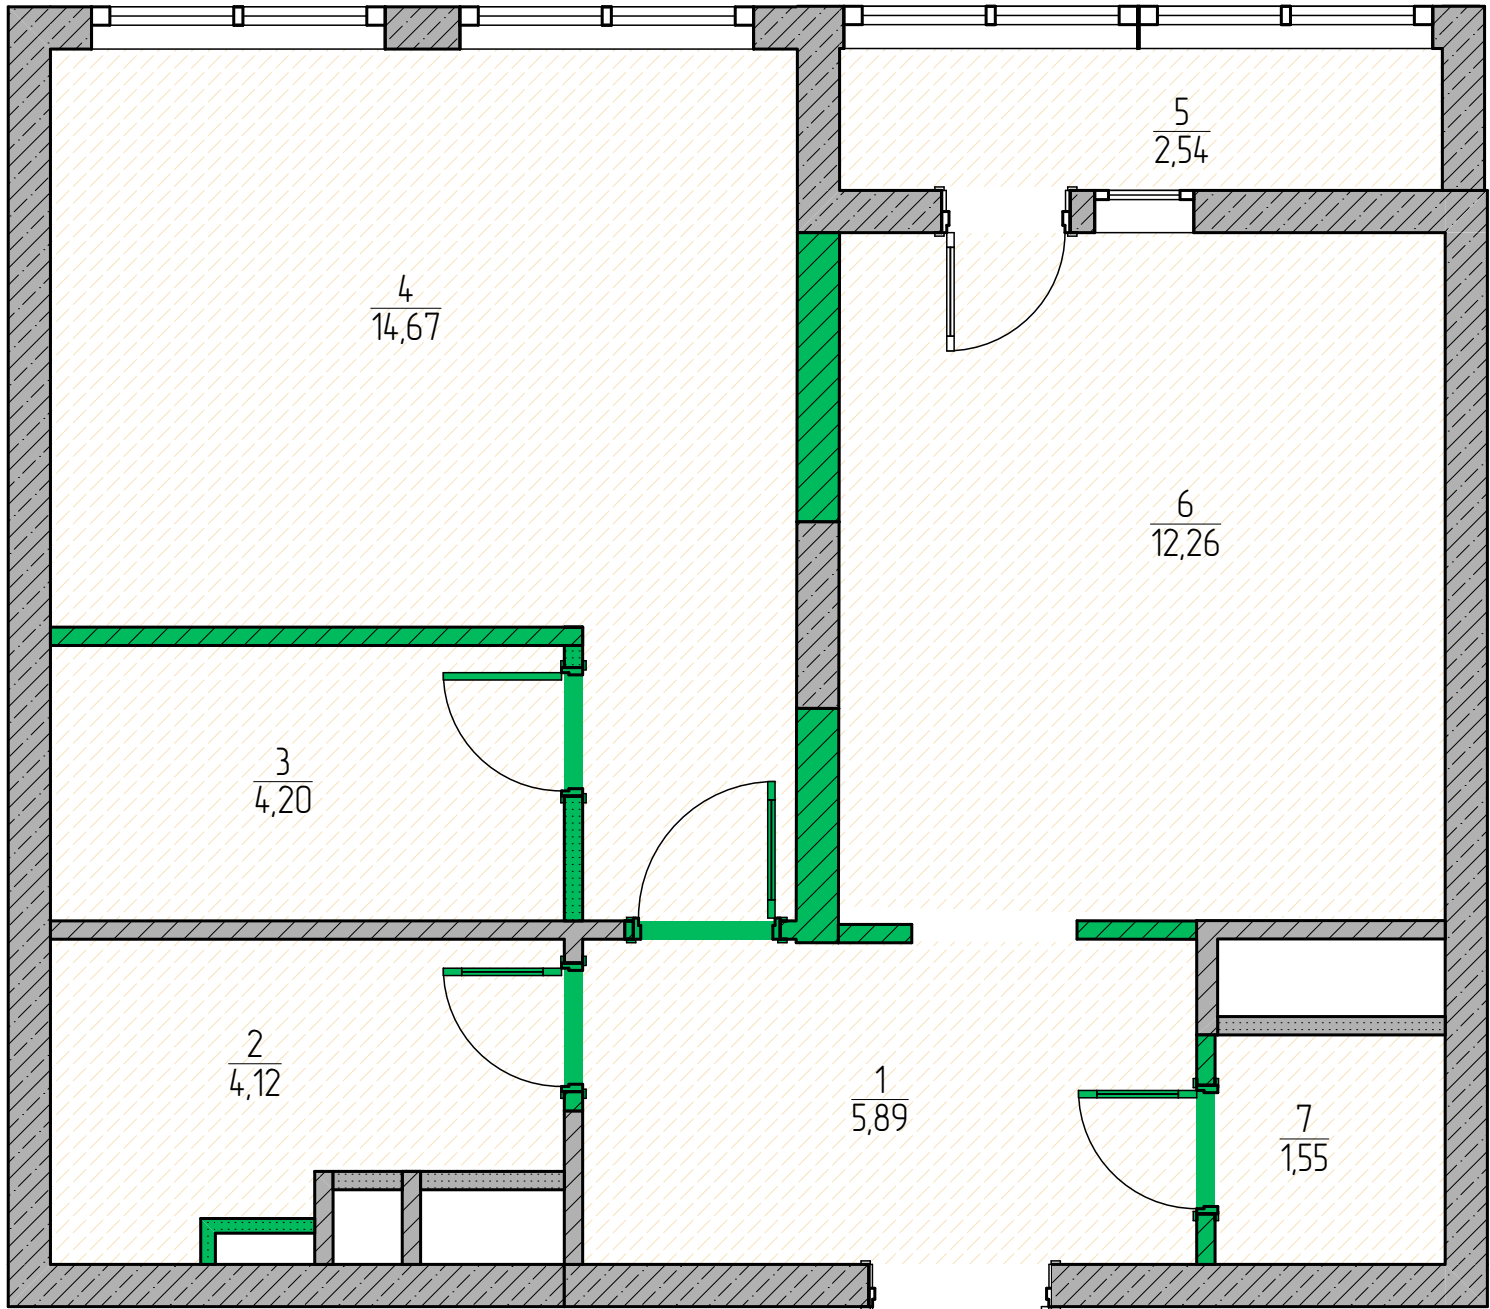

Экспликация помещений		
№	Наименование	S,м2
1	коридор	5,89
2	санузел	4,12
3	гардеробная	4,20
4	мастер-спальня	14,67
5	лоджия	2,54
6	кухня	12,26
7	постирочная	1,55
		45,23 м²

Условные обозначения:

Примечания:

Все размеры указаны в мм

Квартира ЖК Парковый		
Выполнил: Абозина Елена	План экспликации помещений	лист 05
Масштаб 1:50		листов