


План размещения электроблоков

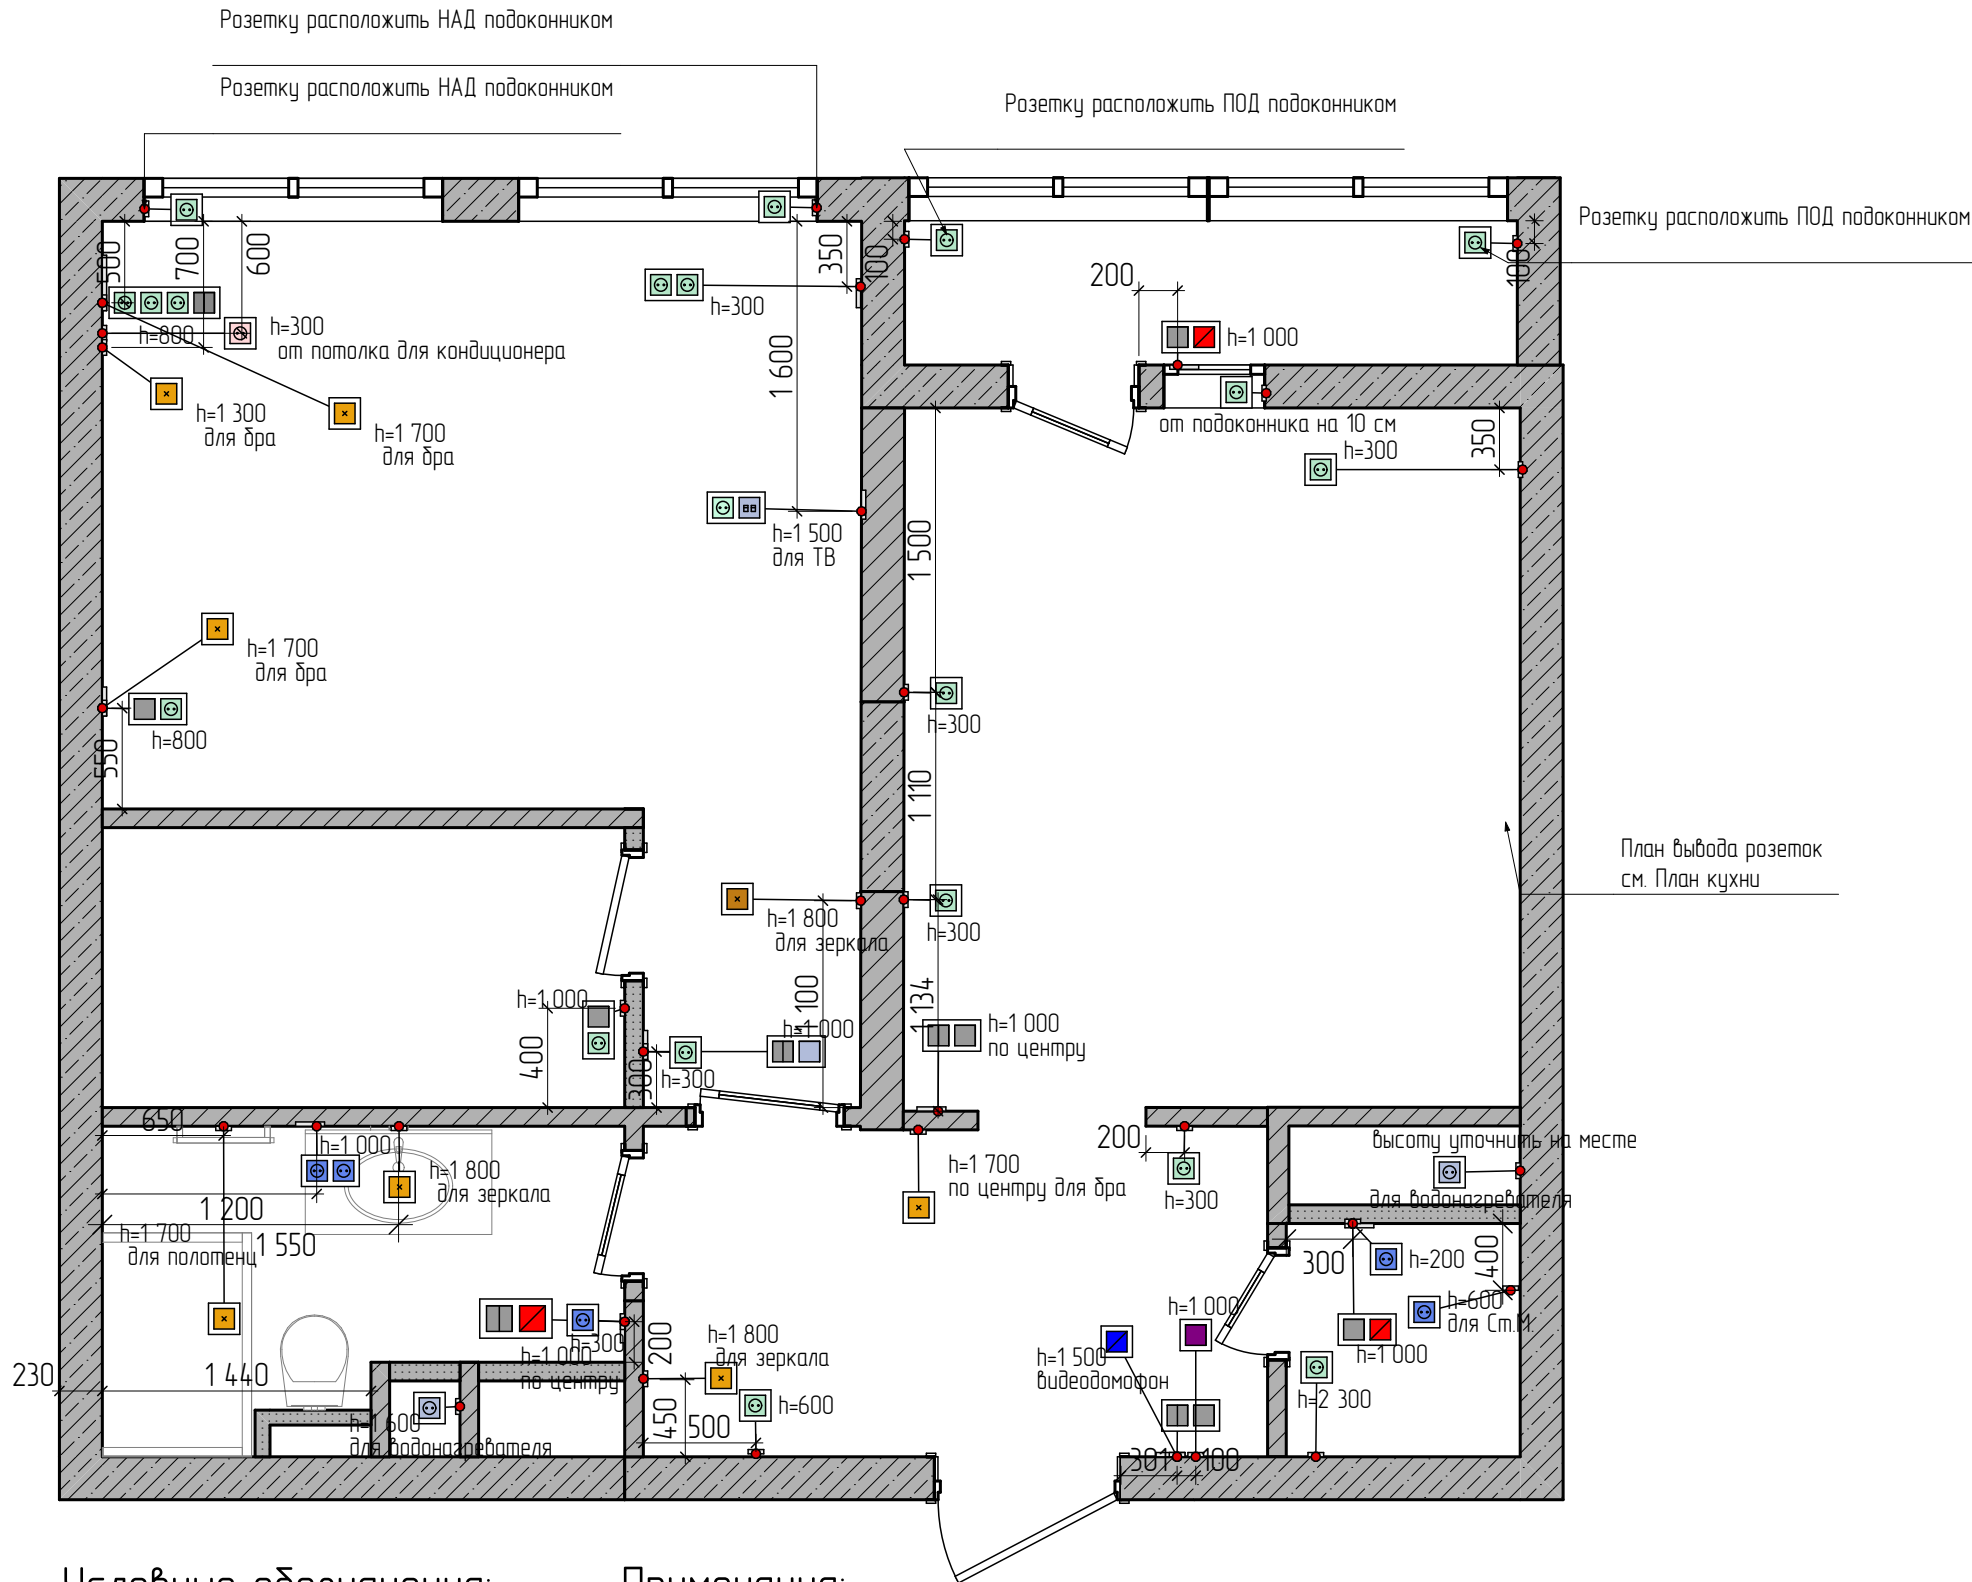

Условные обозначения:

- | | |
|---|--------------------------------|
|  | Розетка сетевая |
|  | Розетка IP44 с заземлением |
|  | Розетка 220V |
|  | Розетка 220V с заземлением |
|  | Электровывод |
|  | Выключатель 2 клавишный |
|  | Выключатель 1 клавишный |
|  | Мастер-выключатель 1 клавишный |
|  | Терморегулятор теплого пола |
|  | Видеодамофон |

Примечания:

1. Все размеры указаны в мм
2. Высота розеток и выключателей от уровня чистого пола 1000, если не указано иное
3. Все размеры указаны до центра блока
4. Выводы проводов оставлять с запасом не менее 1 м
5. Размещение электровывода на балконе уточнить на месте

Квартира ЖК Парковый		
Выполнил: Абозина Елена	План размещения электроблоков	лист
		05
Масштаб 1:50		листов