


План размещения светильников

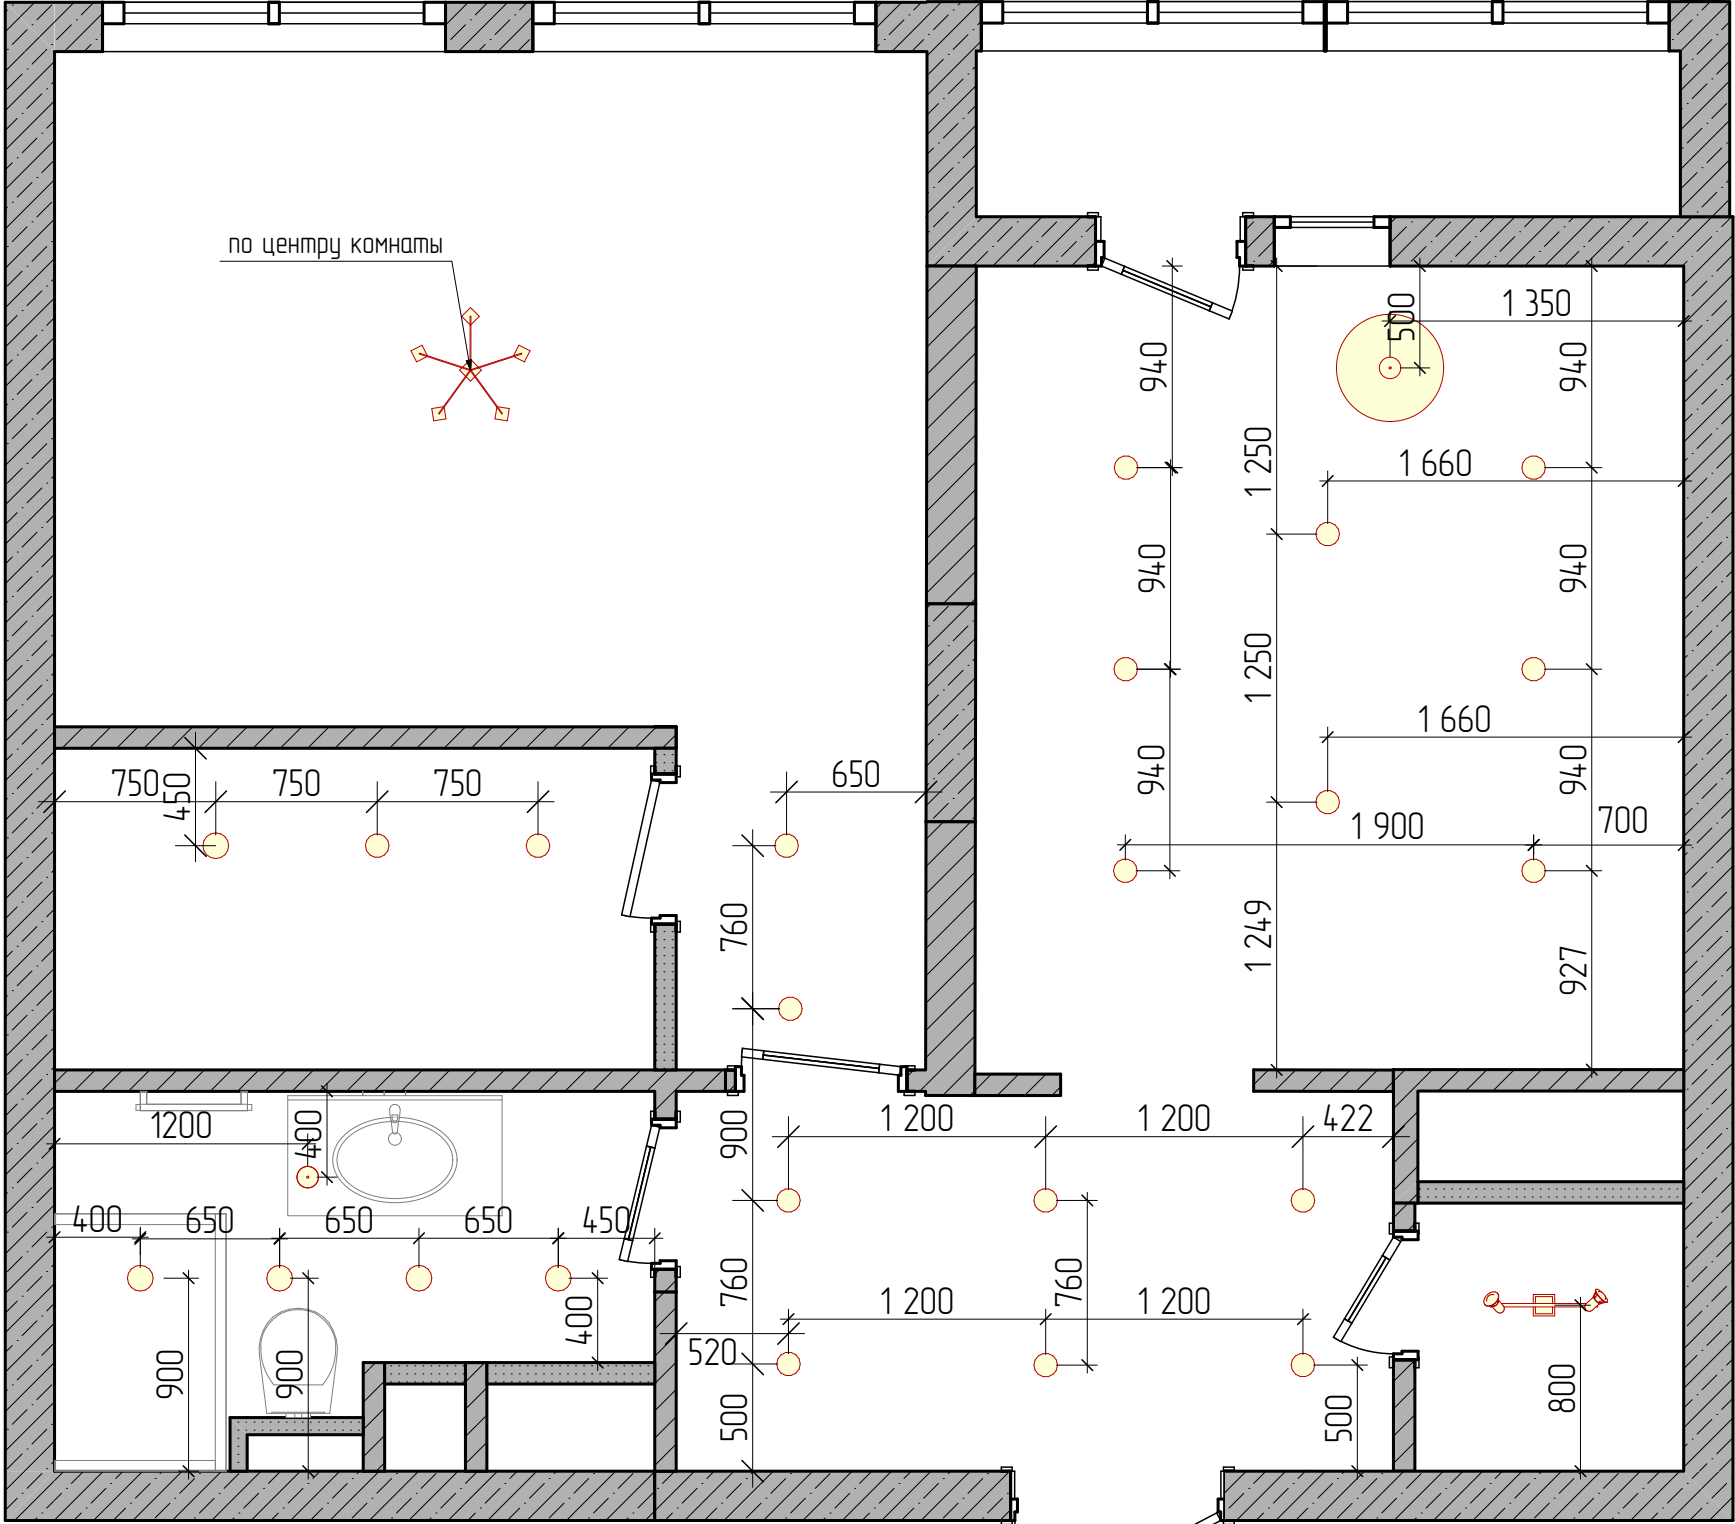

Условные обозначения:

Примечания:

Квартира ЖК Парковый		
Выполнил: Абозина Елена	План размещения светильников	лист 06
Масштаб 1:50		листов