


План привязок осветительного оборудования к выключателям

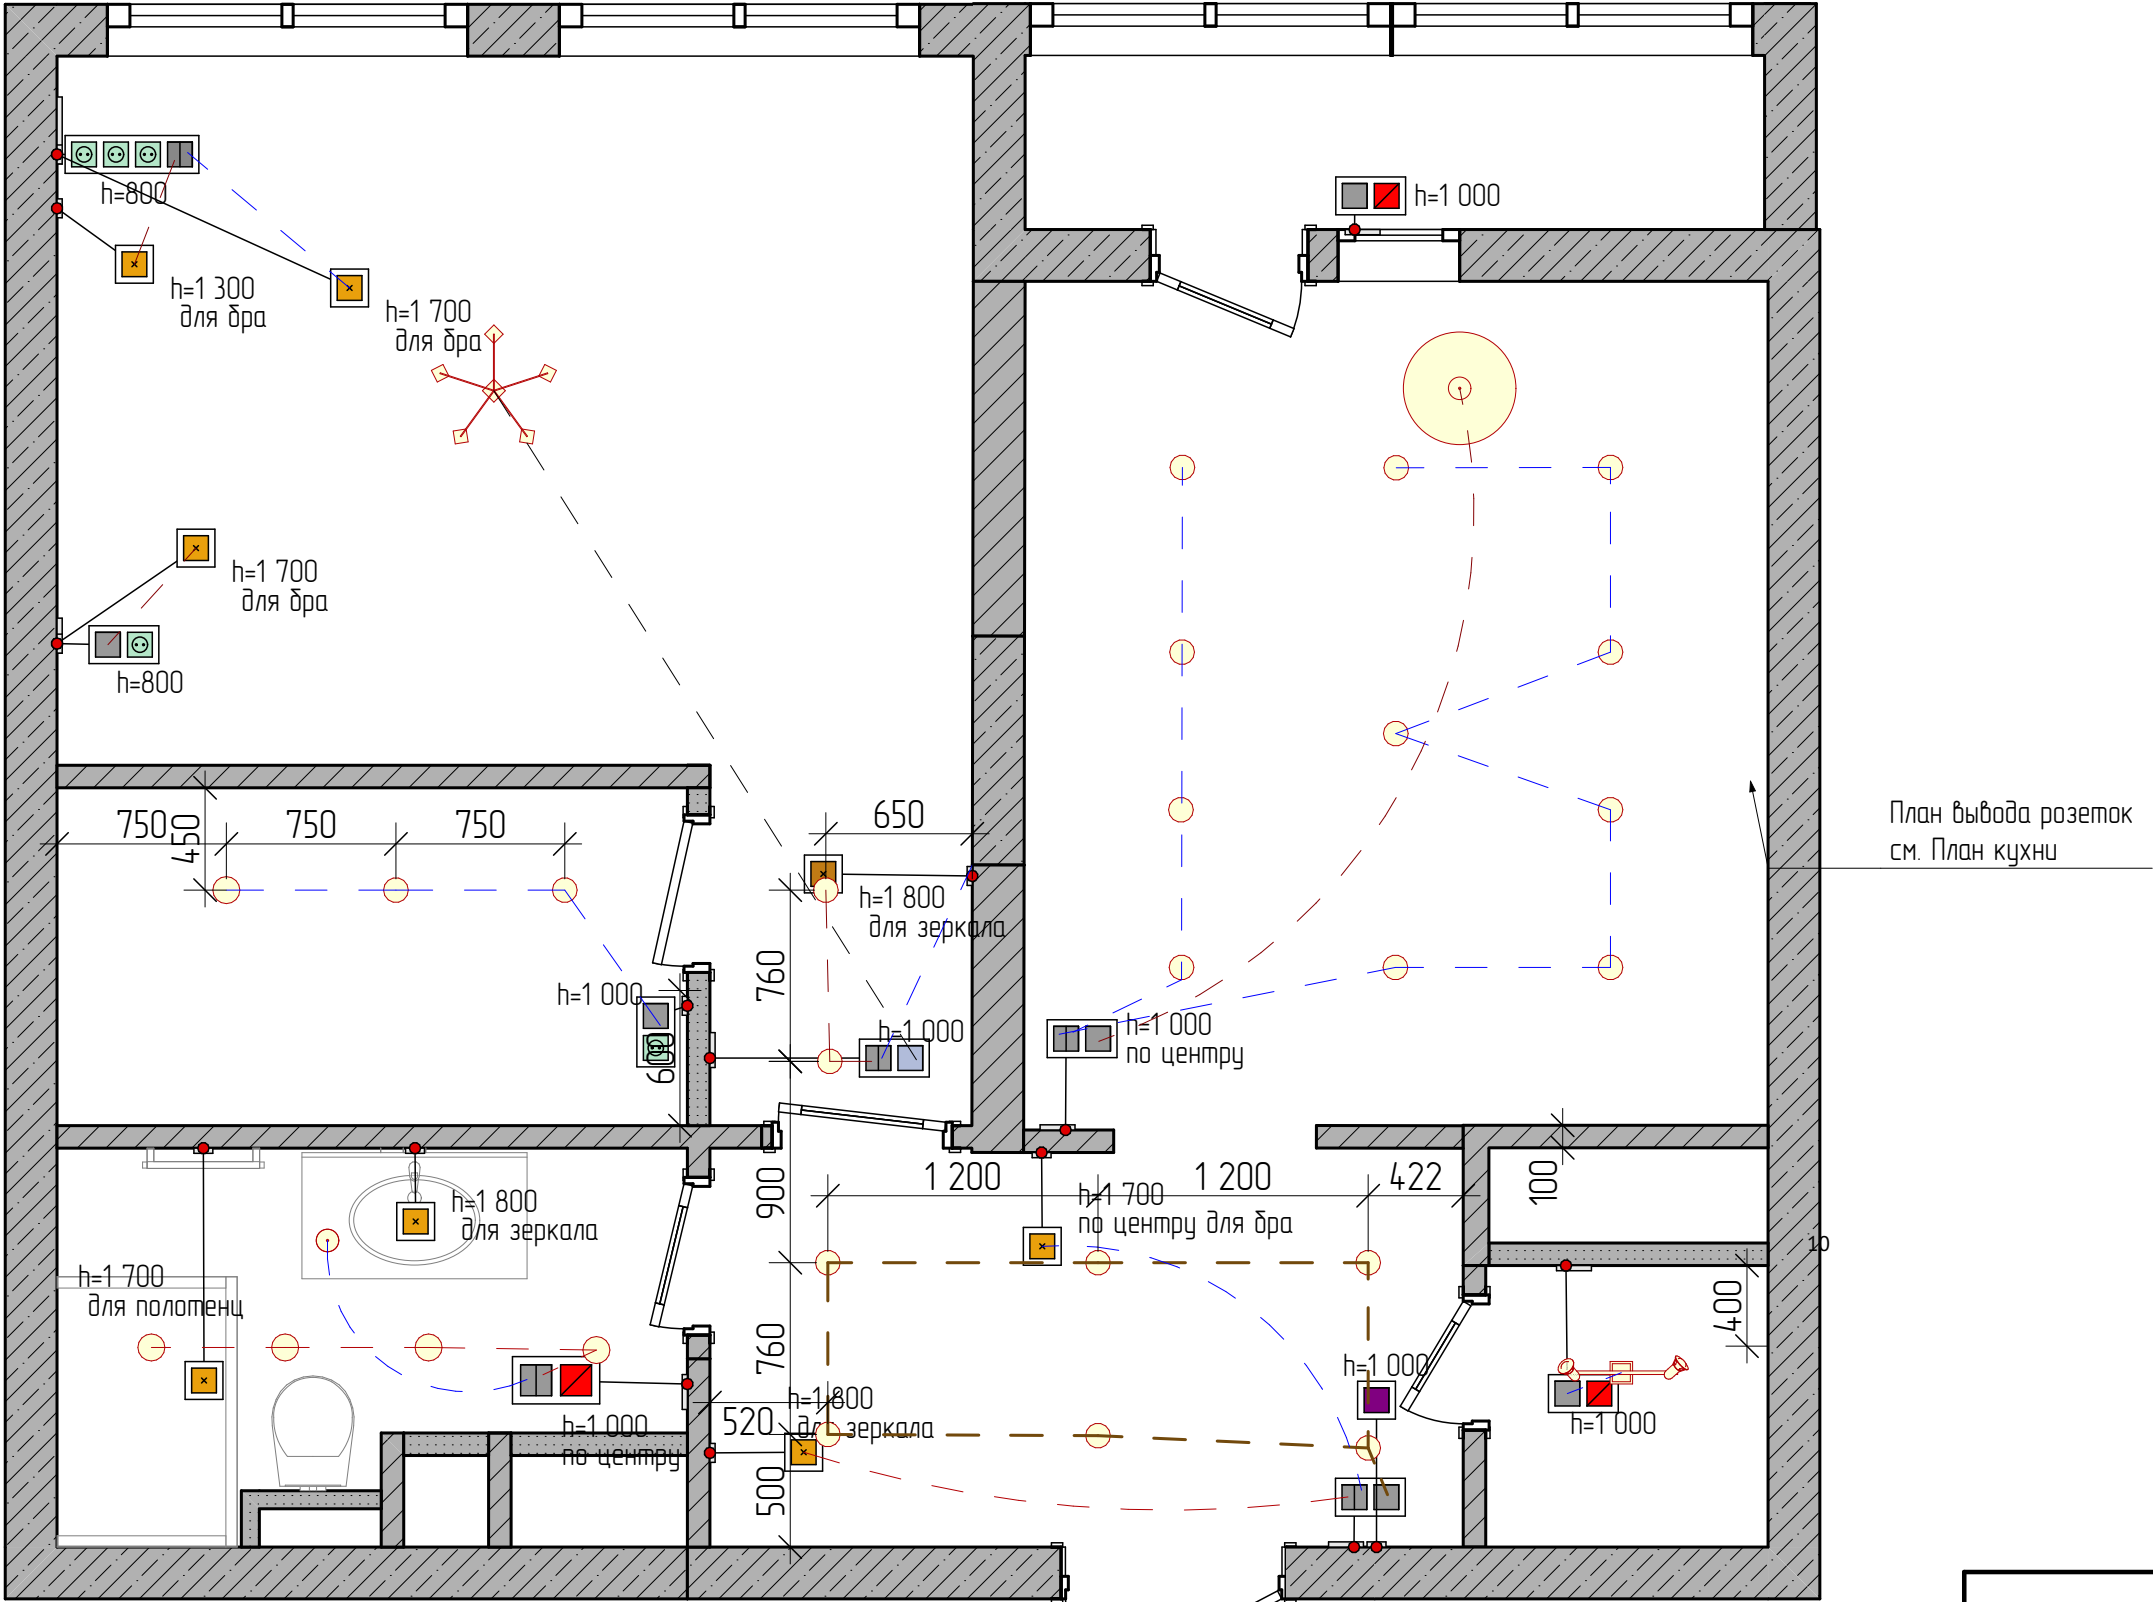

Условные обозначения:

Примечания:

На мастер-выключатель замыкаются все выключатели в квартире

Квартира ЖК Парковый		
Выполнил: Абозина Елена	План привязок осветительных приборов к выключателям	лист 05
Масштаб 1:50		листов