



ДИЗАЙН - ПРОЕКТ


квартиры общей площадью 67,80 кв.м,
расположенной по адресу:
г.Зеленоградск, ул.Большая Окружная,
дом 2Б, корпус 2, этаж 9,
квартира 36

Москва 2025

СОСТАВ ПРОЕКТА

Лист	Наименование чертежа	Лист
1.	Обмерочный чертеж.	01
2.	Обмерочный чертеж (коммуникации).	02
3.	План демонтажа.	03
4.	План привязки перегородок.	04
5.	План с расстановкой мебели и оборудования.	05
6.	План полов.	06
7.	План размещения электрофурнитуры и электровыводов.	07
8.	План потолка. План освещения.	08
9.	План размещения электровыключателей.	09
10.	План-схема отделки стен.	10
11.	Развертка стен прихожей.	11...12
12.	Развертка стен кухни.	13...14
13.	Развертка стен гостиной.	15
14.	Развертка стен спальни.	16...17
15.	План ванной комнаты.	18
16.	Развертка стен ванной комнаты.	19
17.	Спецификация керамической плитки ванной комнаты.	20
18.	Подобранная сантехника.	21...23
19.	Входная дверь.	24
20.	Перегородка между кухней и гостиной.	25
21.	Межкомнатные двери в ванную комнату и спальню.	26
22.	Подбор кухни.	27
23.	Подбор техники для кухни.	28
24.	Подбор светильников.	29...30
25.	Подбор обоев.	31

Должность	Фамилия И.О.	Подпись	Дата	Адрес: г. Зеленоградск, ул. Большая Окружная, дом 2Б, этаж 9, квартира 36	Масштаб	Стадия	Лист
Дизайнер	Крылова Г.Б.				1:50	АС	00
Дизайнер	Серова Т.А.			Состав проекта.			
Заказчик							

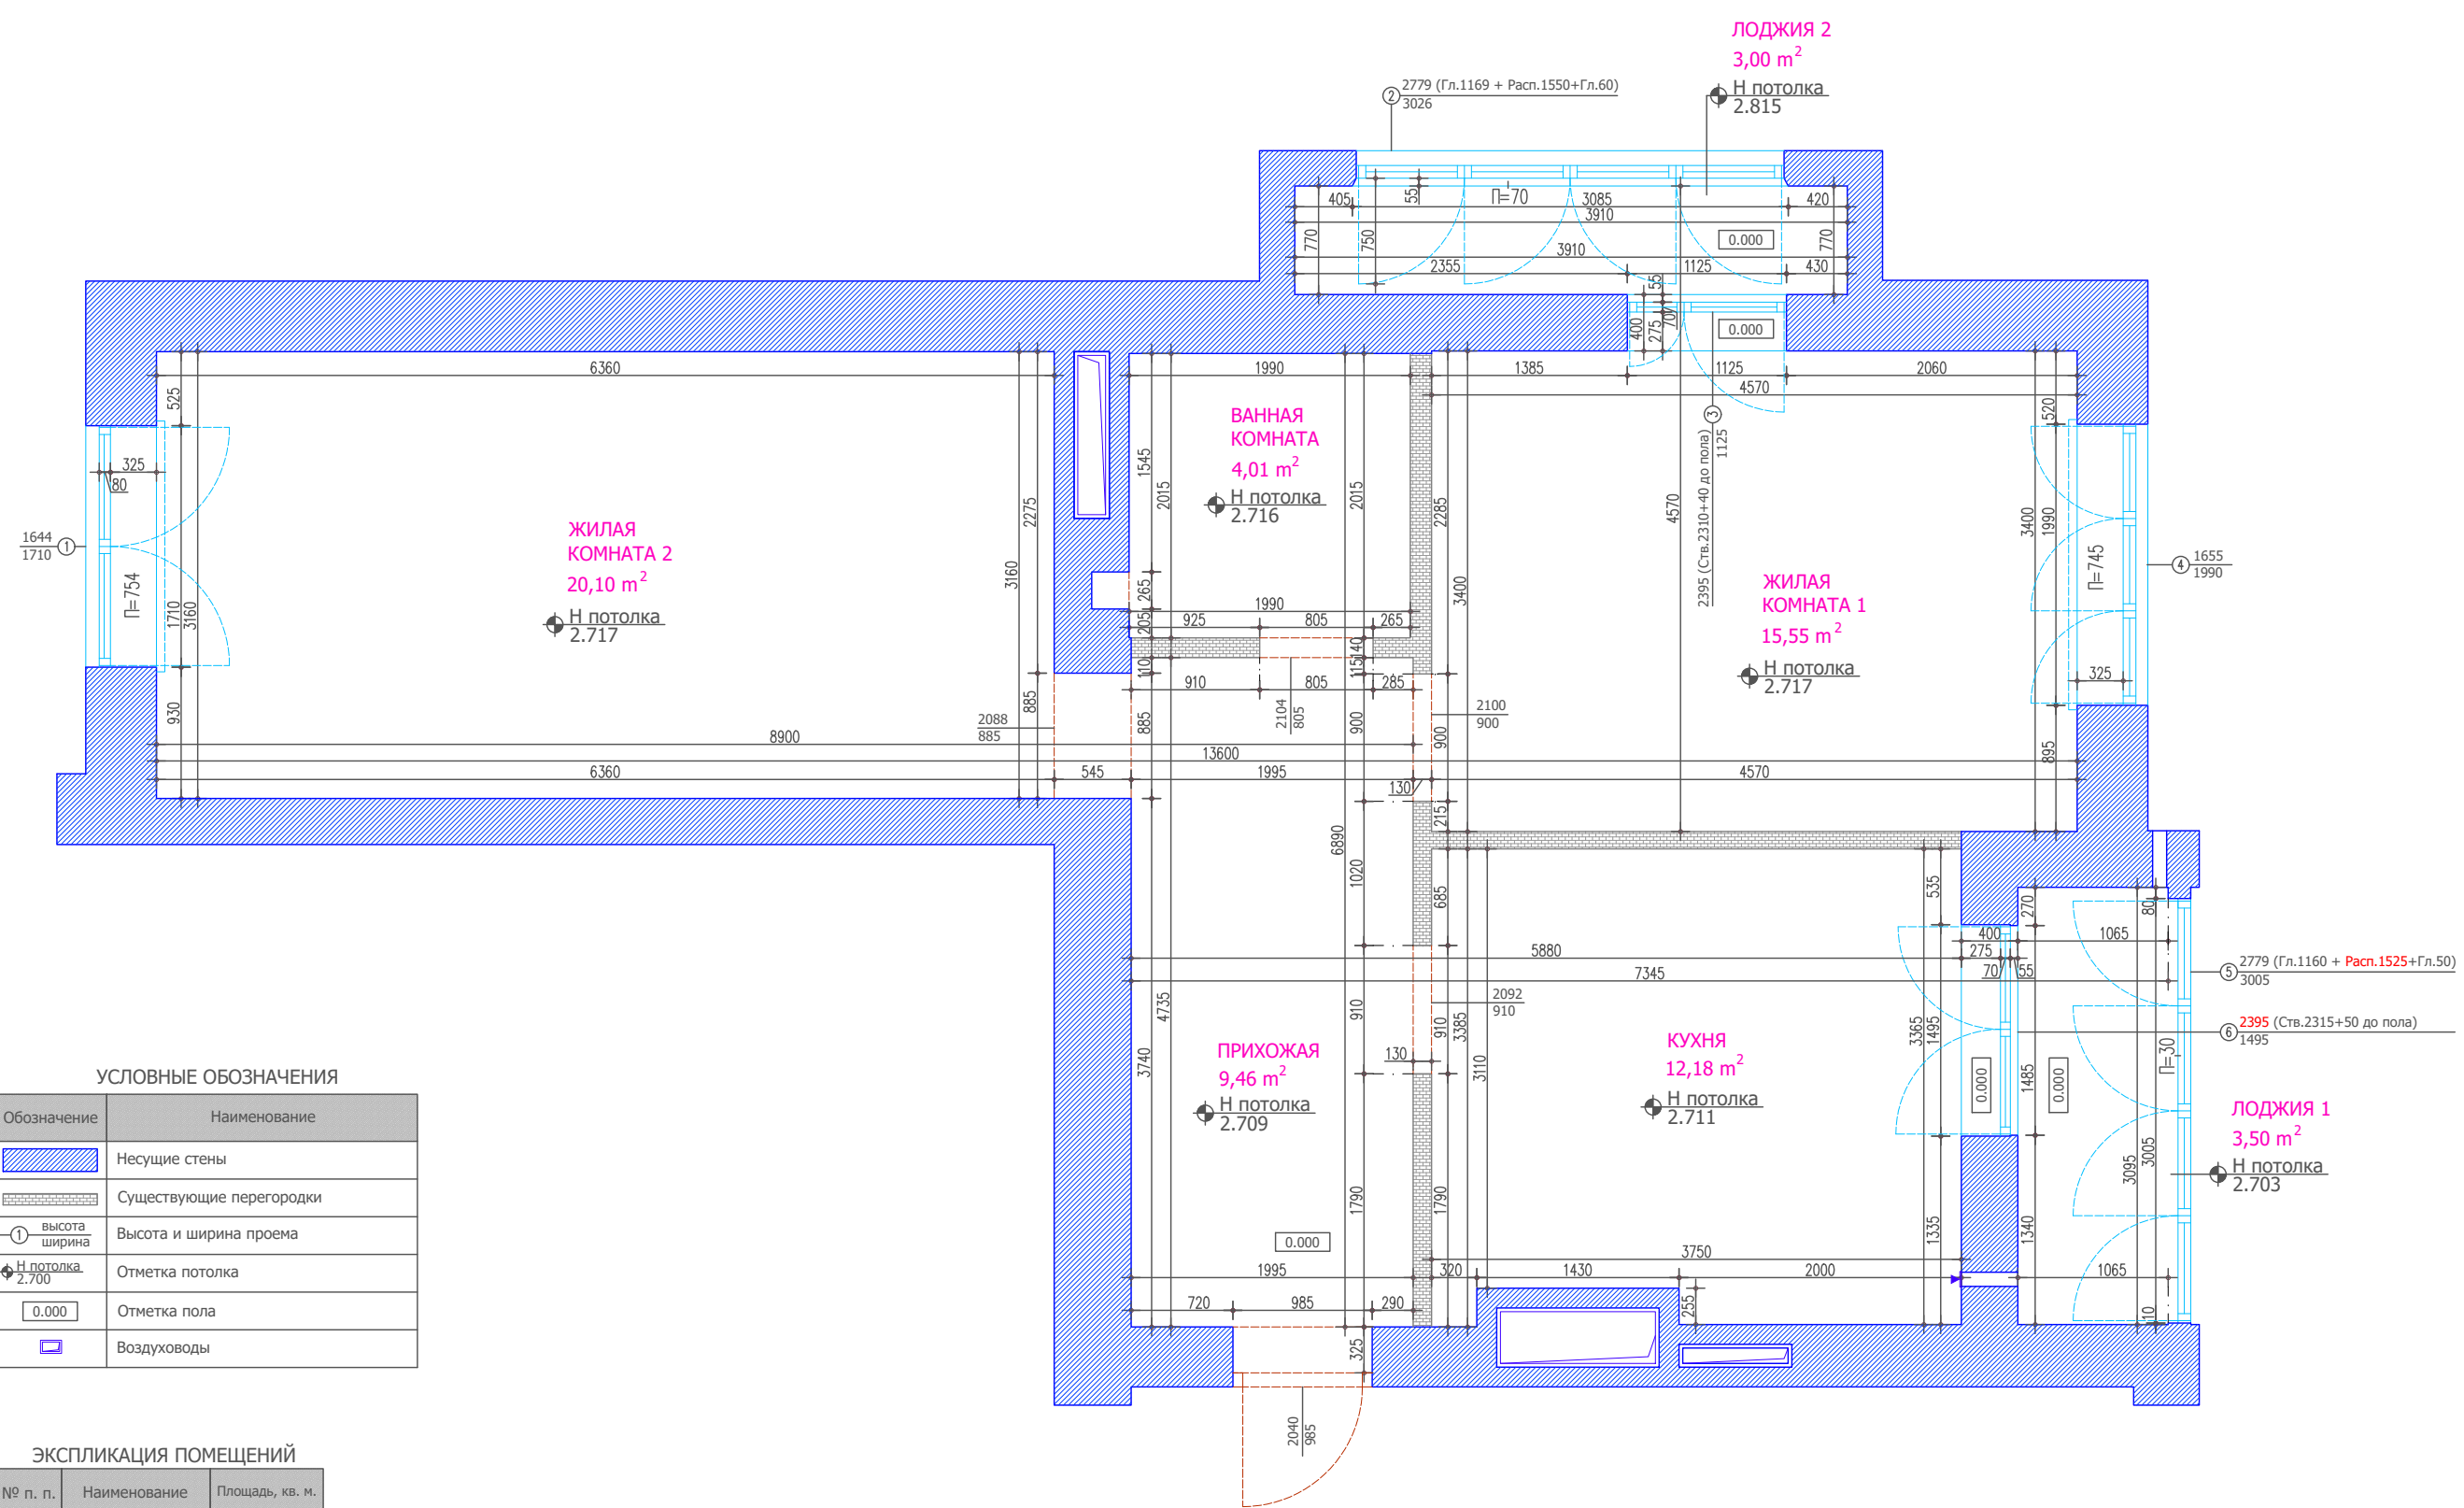

УСЛОВНЫЕ ОБОЗНАЧЕНИЯ

Обозначение	Наименование
	Несущие стены
	Существующие перегородки
	Высота и ширина проема
	Отметка потолка
	Отметка пола
	Воздуховоды


ЭКСПЛИКАЦИЯ ПОМЕЩЕНИЙ

№ п. п.	Наименование	Площадь, кв. м.
1.	Прихожая	9,46
2.	Кухня	12,18
3.	Жилая комната 1	15,55
4.	Жилая комната 2	20,10
5.	Ванная комната	4,01
ИТОГО		61,30
6.	Лоджия 1	3,50
7.	Лоджия 2	3,00
ВСЕГО		67,80

ПРИМЕЧАНИЯ:

1) За отметку 0.000 принята отметка черного пола квартиры.

Должность	Фамилия И.О.	Подпись	Дата	Адрес: г. Зеленоградск, ул. Большая Окружная, дом 2Б, этаж 9, квартира 36	Масштаб	Стадия	Лист
Дизайнер	Крылова Г.Б.				1:50	АС	01
Дизайнер	Серова Т.А.						
Заказчик				Обмерочный чертеж.			

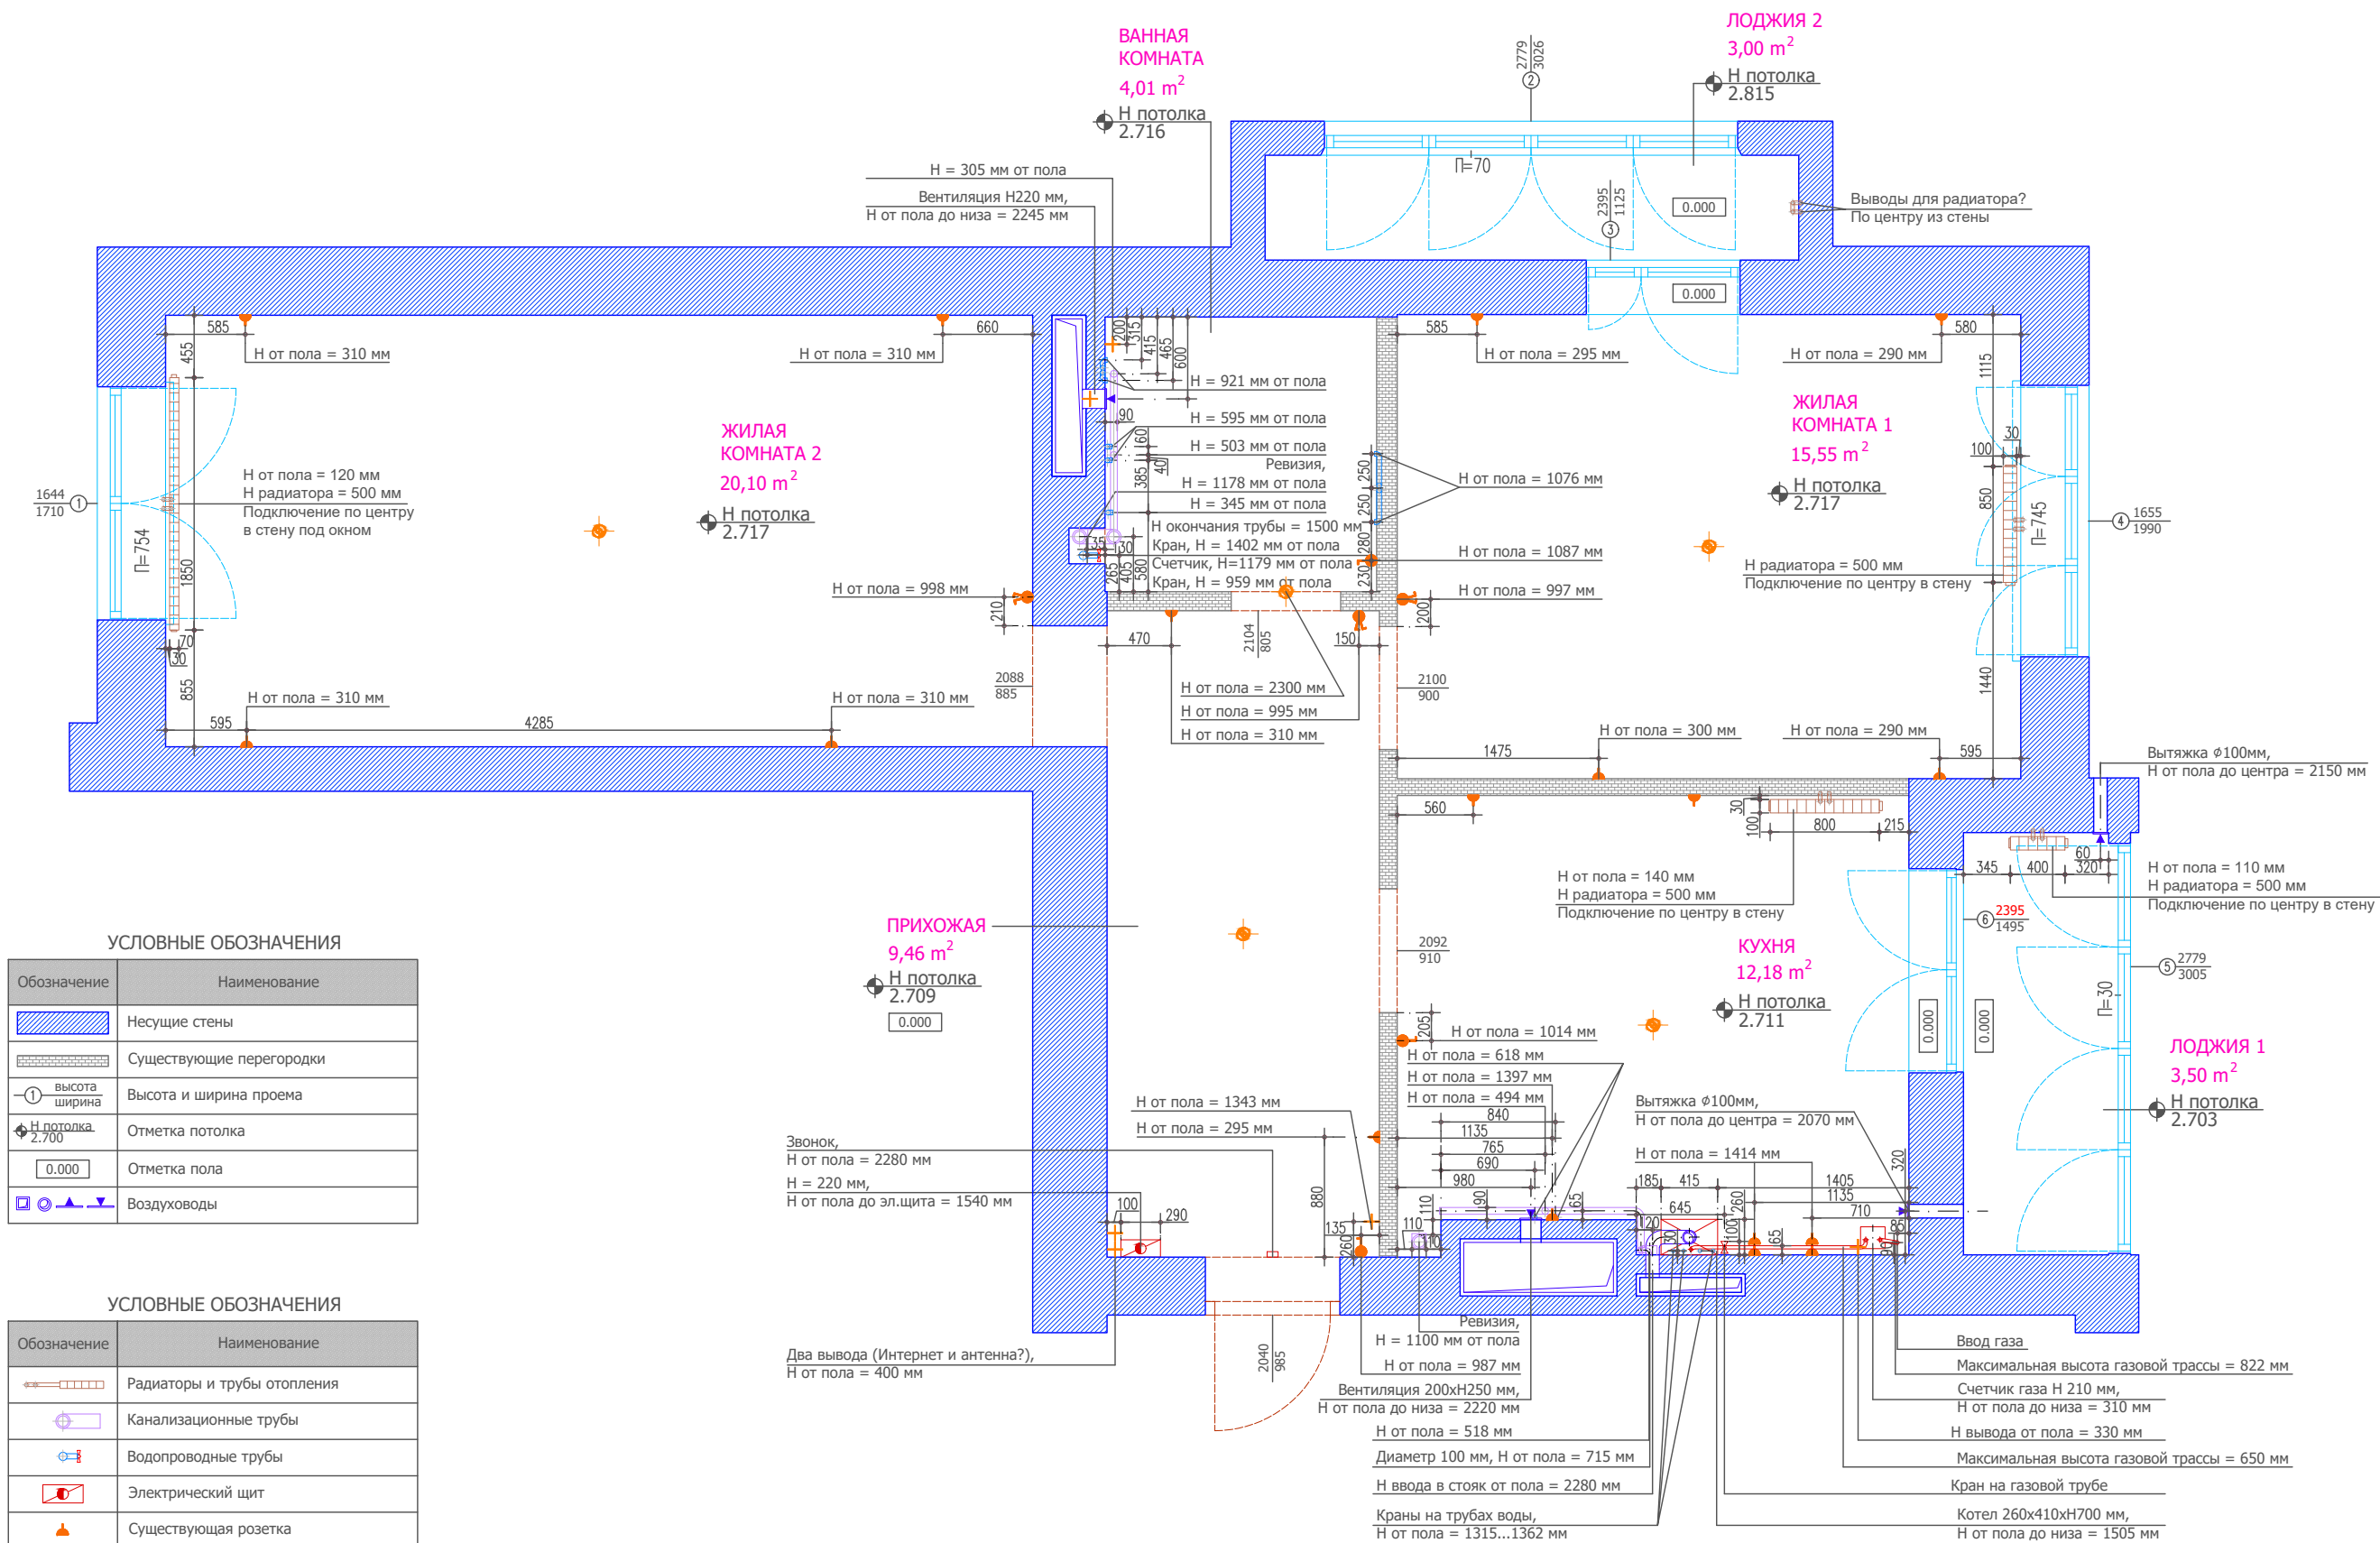


УСЛОВНЫЕ ОБОЗНАЧЕНИЯ	
Обозначение	Наименование
	Несущие стены
	Существующие перегородки
	Высота и ширина проема
	Отметка потолка
	Отметка пола
	Воздуховоды

УСЛОВНЫЕ ОБОЗНАЧЕНИЯ	
Обозначение	Наименование
	Радиаторы и трубы отопления
	Канализационные трубы
	Водопроводные трубы
	Электрический щит
	Существующая розетка
	Существующий одноклавишный выключатель
	Существующий двухклавишный выключатель
	Датчик газа
	Существующий электрический вывод
	Существующий вывод для светильника

ПРИМЕЧАНИЯ:

1) За отметку 0.000 принята отметка черного пола квартиры.

Должность	Фамилия И.О.	Подпись	Дата	Адрес: г. Зеленоградск, ул. Большая Окружная, дом 2Б, этаж 9, квартира 36	Масштаб	Стадия	Лист
Дизайнер	Крылова Г.Б.				1:50	АС	02
Дизайнер	Серова Т.А.						
Заказчик				Обмерочный чертеж (коммуникации).			

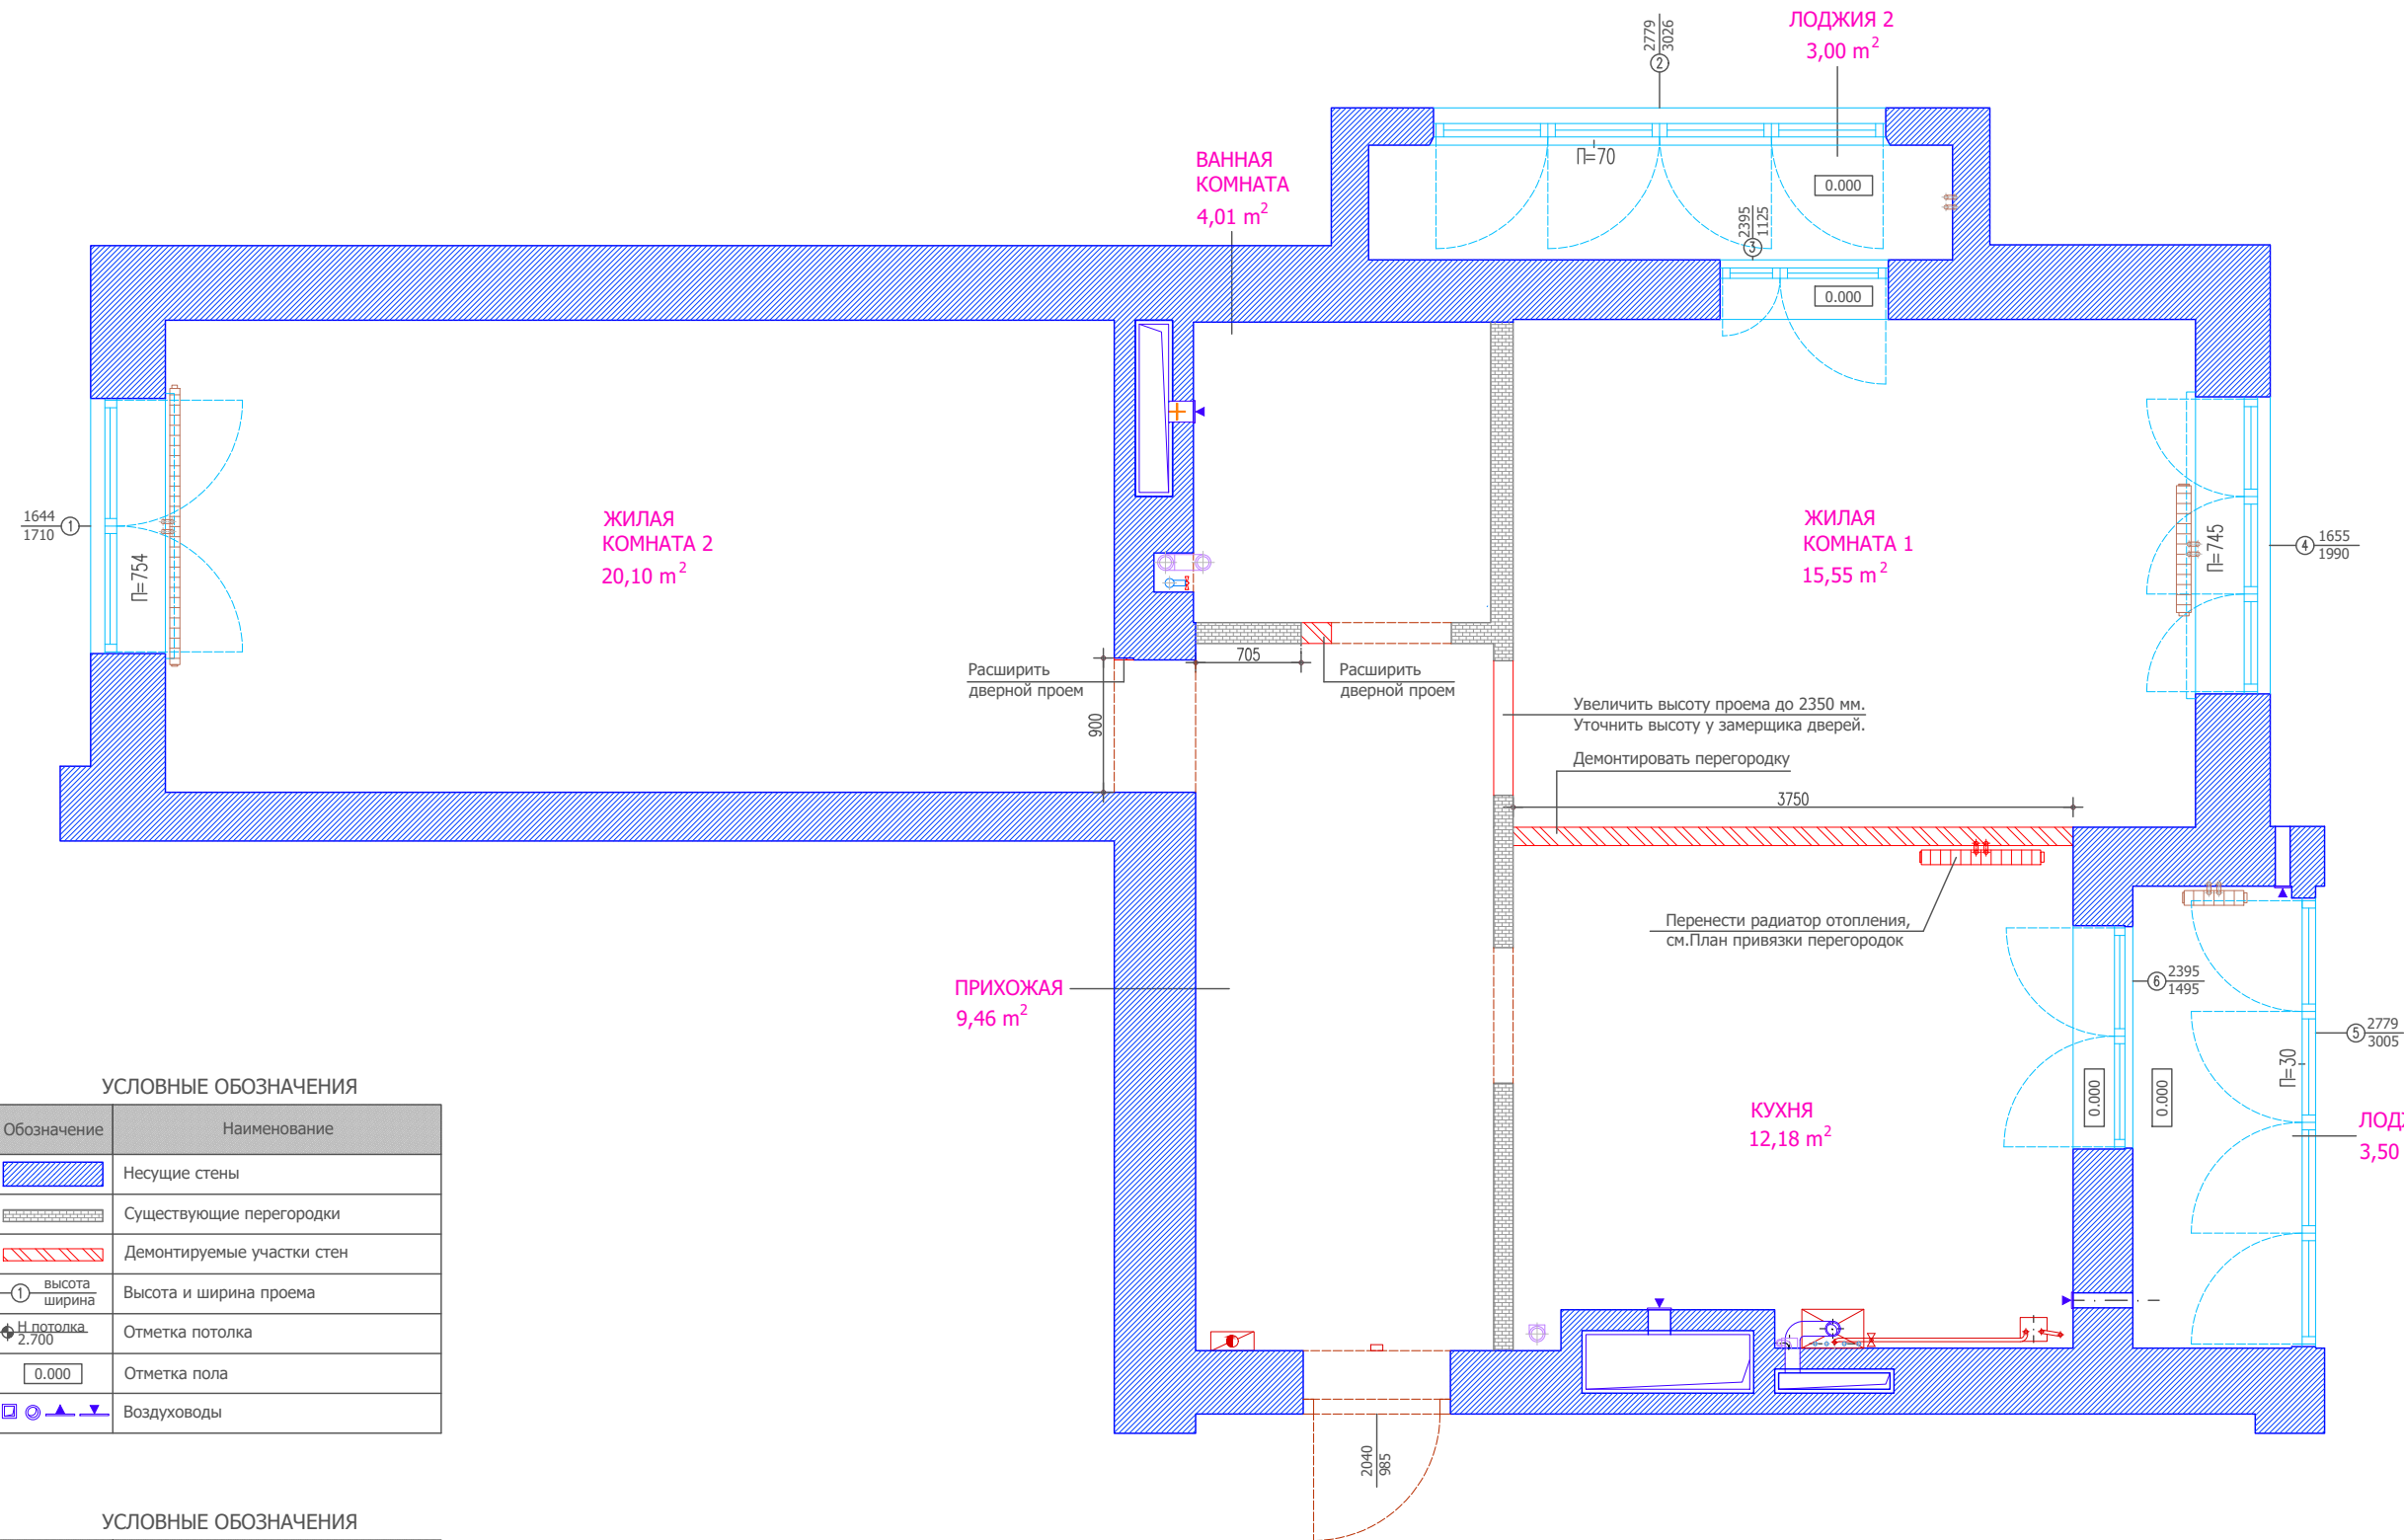

УСЛОВНЫЕ ОБОЗНАЧЕНИЯ

Обозначение	Наименование
	Несущие стены
	Существующие перегородки
	Демонтируемые участки стен
	Высота и ширина проема
	Отметка потолка
	Отметка пола
	Воздуховоды


УСЛОВНЫЕ ОБОЗНАЧЕНИЯ

Обозначение	Наименование
	Радиаторы и трубы отопления
	Канализационные трубы
	Водопроводные трубы
	Электрический щит (существующий)

ПРИМЕЧАНИЯ:

- 1) За отметку 0.000 принята отметка черного пола квартиры.
2) План выполнен по фактическим обмерам. Возможны незначительные изменения размеров помещений после проведения работ по выравниванию стен.
3) Обмерочный план взят в качестве основания для дальнейшего проектирования.

Должность	Фамилия И.О.	Подпись	Дата	Адрес: г. Зеленоградск, ул. Большая Окружная, дом 2Б, этаж 9, квартира 36	Масштаб	Стадия	Лист
Дизайнер	Крылова Г.Б.				1:50	АС	03
Дизайнер	Серова Т.А.						
Заказчик				План демонтажа.			

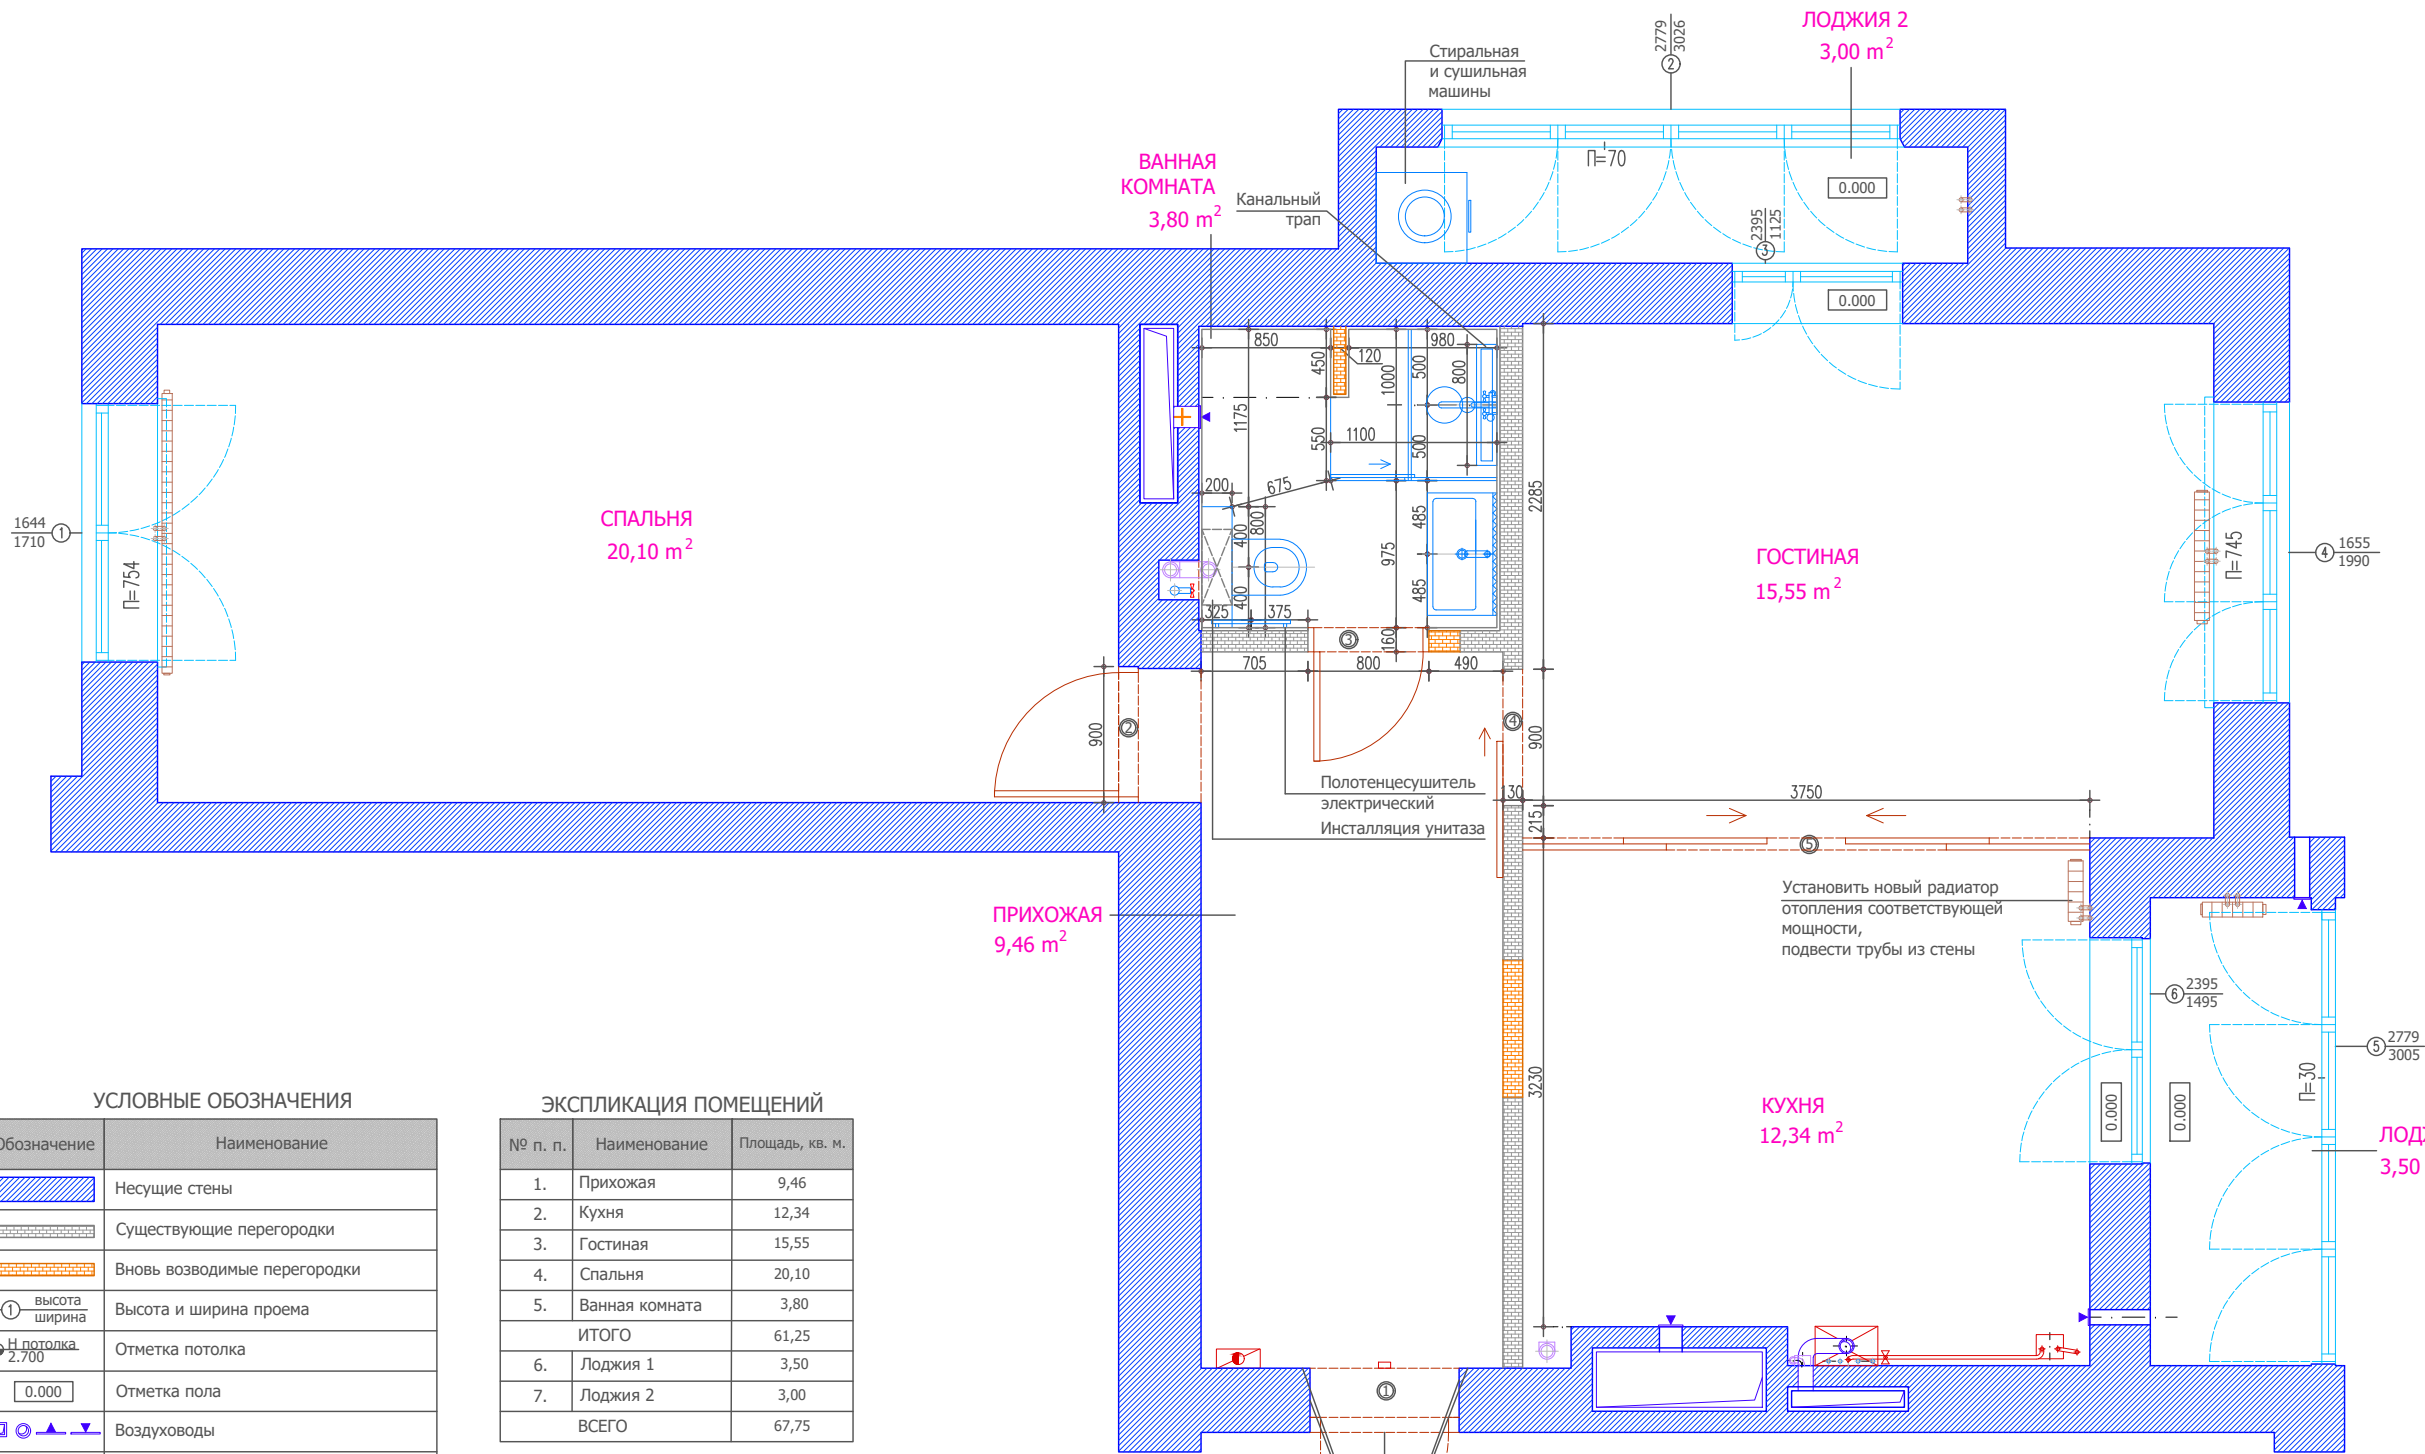

УСЛОВНЫЕ ОБОЗНАЧЕНИЯ

Обозначение	Наименование
	Несущие стены
	Существующие перегородки
	Вновь возводимые перегородки
	Высота и ширина проема
	Отметка потолка
	Отметка пола
	Воздуховоды
	Дверной проем

ЭКСПЛИКАЦИЯ ПОМЕЩЕНИЙ

№ п. п.	Наименование	Площадь, кв. м.
1.	Прихожая	9,46
2.	Кухня	12,34
3.	Гостиная	15,55
4.	Спальня	20,10
5.	Ванная комната	3,80
ИТОГО		61,25
6.	Лоджия 1	3,50
7.	Лоджия 2	3,00
ВСЕГО		67,75

УСЛОВНЫЕ ОБОЗНАЧЕНИЯ

Обозначение	Наименование
	Радиаторы и трубы отопления
	Канализационные трубы
	Водопроводные трубы
	Электрический щит (существующий)

ВЕДОМОСТЬ ЗАПОЛНЕНИЯ ДВЕРНЫХ ПРОЕМОВ


№ п. п.	Размер проема, мм	Примечание
①	L 985 Н 2040	Входная, металлическая, распашная, одностворчатая, левая
②	L 900 Н 2060	Распашная, одностворчатая, правая
③	L 800 Н 2060	Распашная, одностворчатая, левая
④	L 900 Н 2350	Откатная, одностворчатая, глухая
⑤	L 3750* Н 2695*	Откатная, четырехстворчатая перегородка со стеклом

* Размеры уточнить по обмерам после укладки напольного покрытия и монтажа/демонтажа перегородок.
** Уточнить необходимые размеры проема у производителя откатной двери.

ПРИМЕЧАНИЯ:

- За отметку 0.000 принята отметка чистового пола квартиры.
- План выполнен по фактическим обмерам. Возможны незначительные изменения размеров помещений после проведения работ по выравниванию стен.
- Обмерочный план взят в качестве основания для дальнейшего проектирования.
- В ванной комнате размеры даны с учетом клея и плитки (20 мм).
- Детальные чертежи ванной комнаты - см. листы разверток стен ванной комнаты.

Должность	Фамилия И.О.	Подпись	Дата	Адрес: г. Зеленоградск, ул. Большая Окружная, дом 2Б, этаж 9, квартира 36	Масштаб	Стадия	Лист
Дизайнер	Крылова Г.Б.				1:50	АС	04
Дизайнер	Серова Т.А.						
Заказчик				План привязки перегородок.			

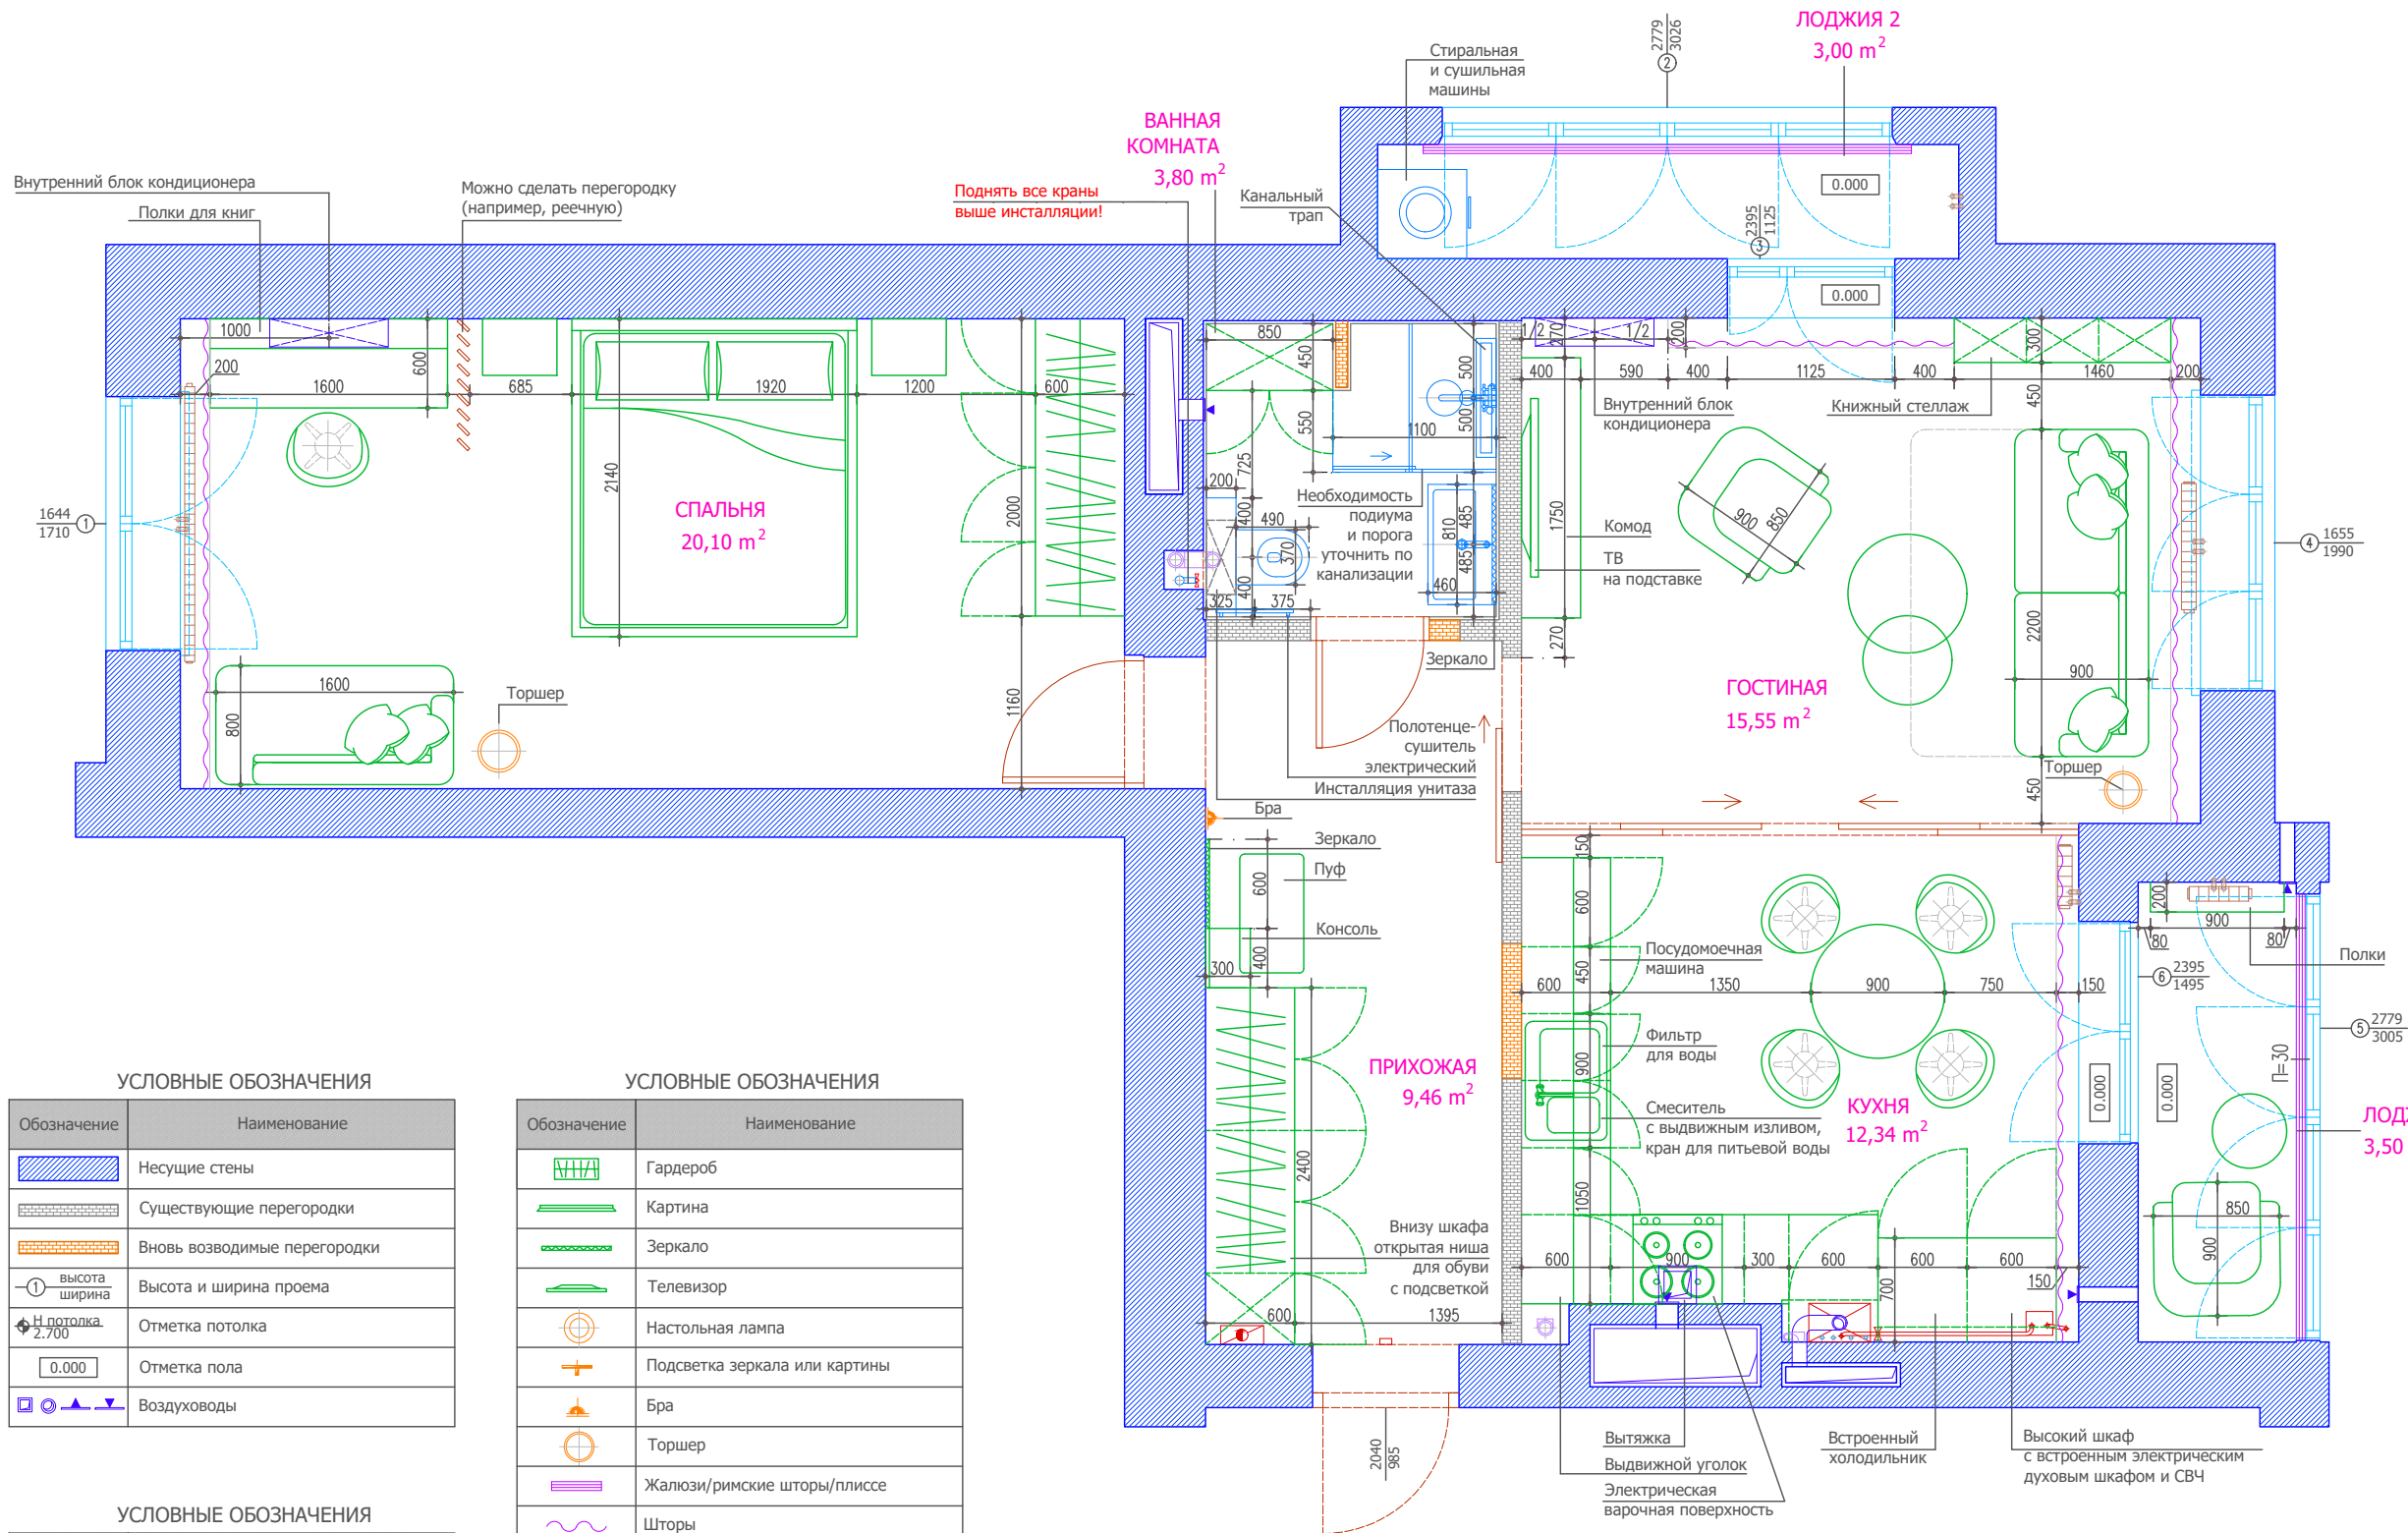


УСЛОВНЫЕ ОБОЗНАЧЕНИЯ	
Обозначение	Наименование
	Несущие стены
	Существующие перегородки
	Вновь возводимые перегородки
	Высота и ширина проема
	Отметка потолка
	Отметка пола
	Воздуховоды

УСЛОВНЫЕ ОБОЗНАЧЕНИЯ	
Обозначение	Наименование
	Радиаторы и трубы отопления
	Канализационные трубы
	Водопроводные трубы
	Электрический щит (существующий)

УСЛОВНЫЕ ОБОЗНАЧЕНИЯ	
Обозначение	Наименование
	Гардероб
	Картина
	Зеркало
	Телевизор
	Настольная лампа
	Подсветка зеркала или картины
	Бра
	Торшер
	Жалюзи/римские шторы/плиссе
	Шторы
	Внутренний блок кондиционера (настенный)

- ПРИМЕЧАНИЯ:
- 1) За отметку 0.000 принята отметка черного пола квартиры.
 - 2) План выполнен по фактическим обмерам. Возможны незначительные изменения размеров помещений после проведения работ по выравниванию стен.
 - 3) Обмерочный план взят в качестве основания для дальнейшего проектирования.
 - 4) В ванной комнате размеры даны с учетом клея и плитки (20 мм).
 - 5) Детальные чертежи ванной комнаты - см. листы разверток стен ванной комнаты.

Должность	Фамилия И.О.	Подпись	Дата	Адрес: г. Зеленоградск, ул. Большая Окружная, дом 2Б, этаж 9, квартира 36	Масштаб	Стадия	Лист
Дизайнер	Крылова Г.Б.				1:50	АС	05
Дизайнер	Серова Т.А.						
Заказчик				План с расстановкой мебели и оборудования.			

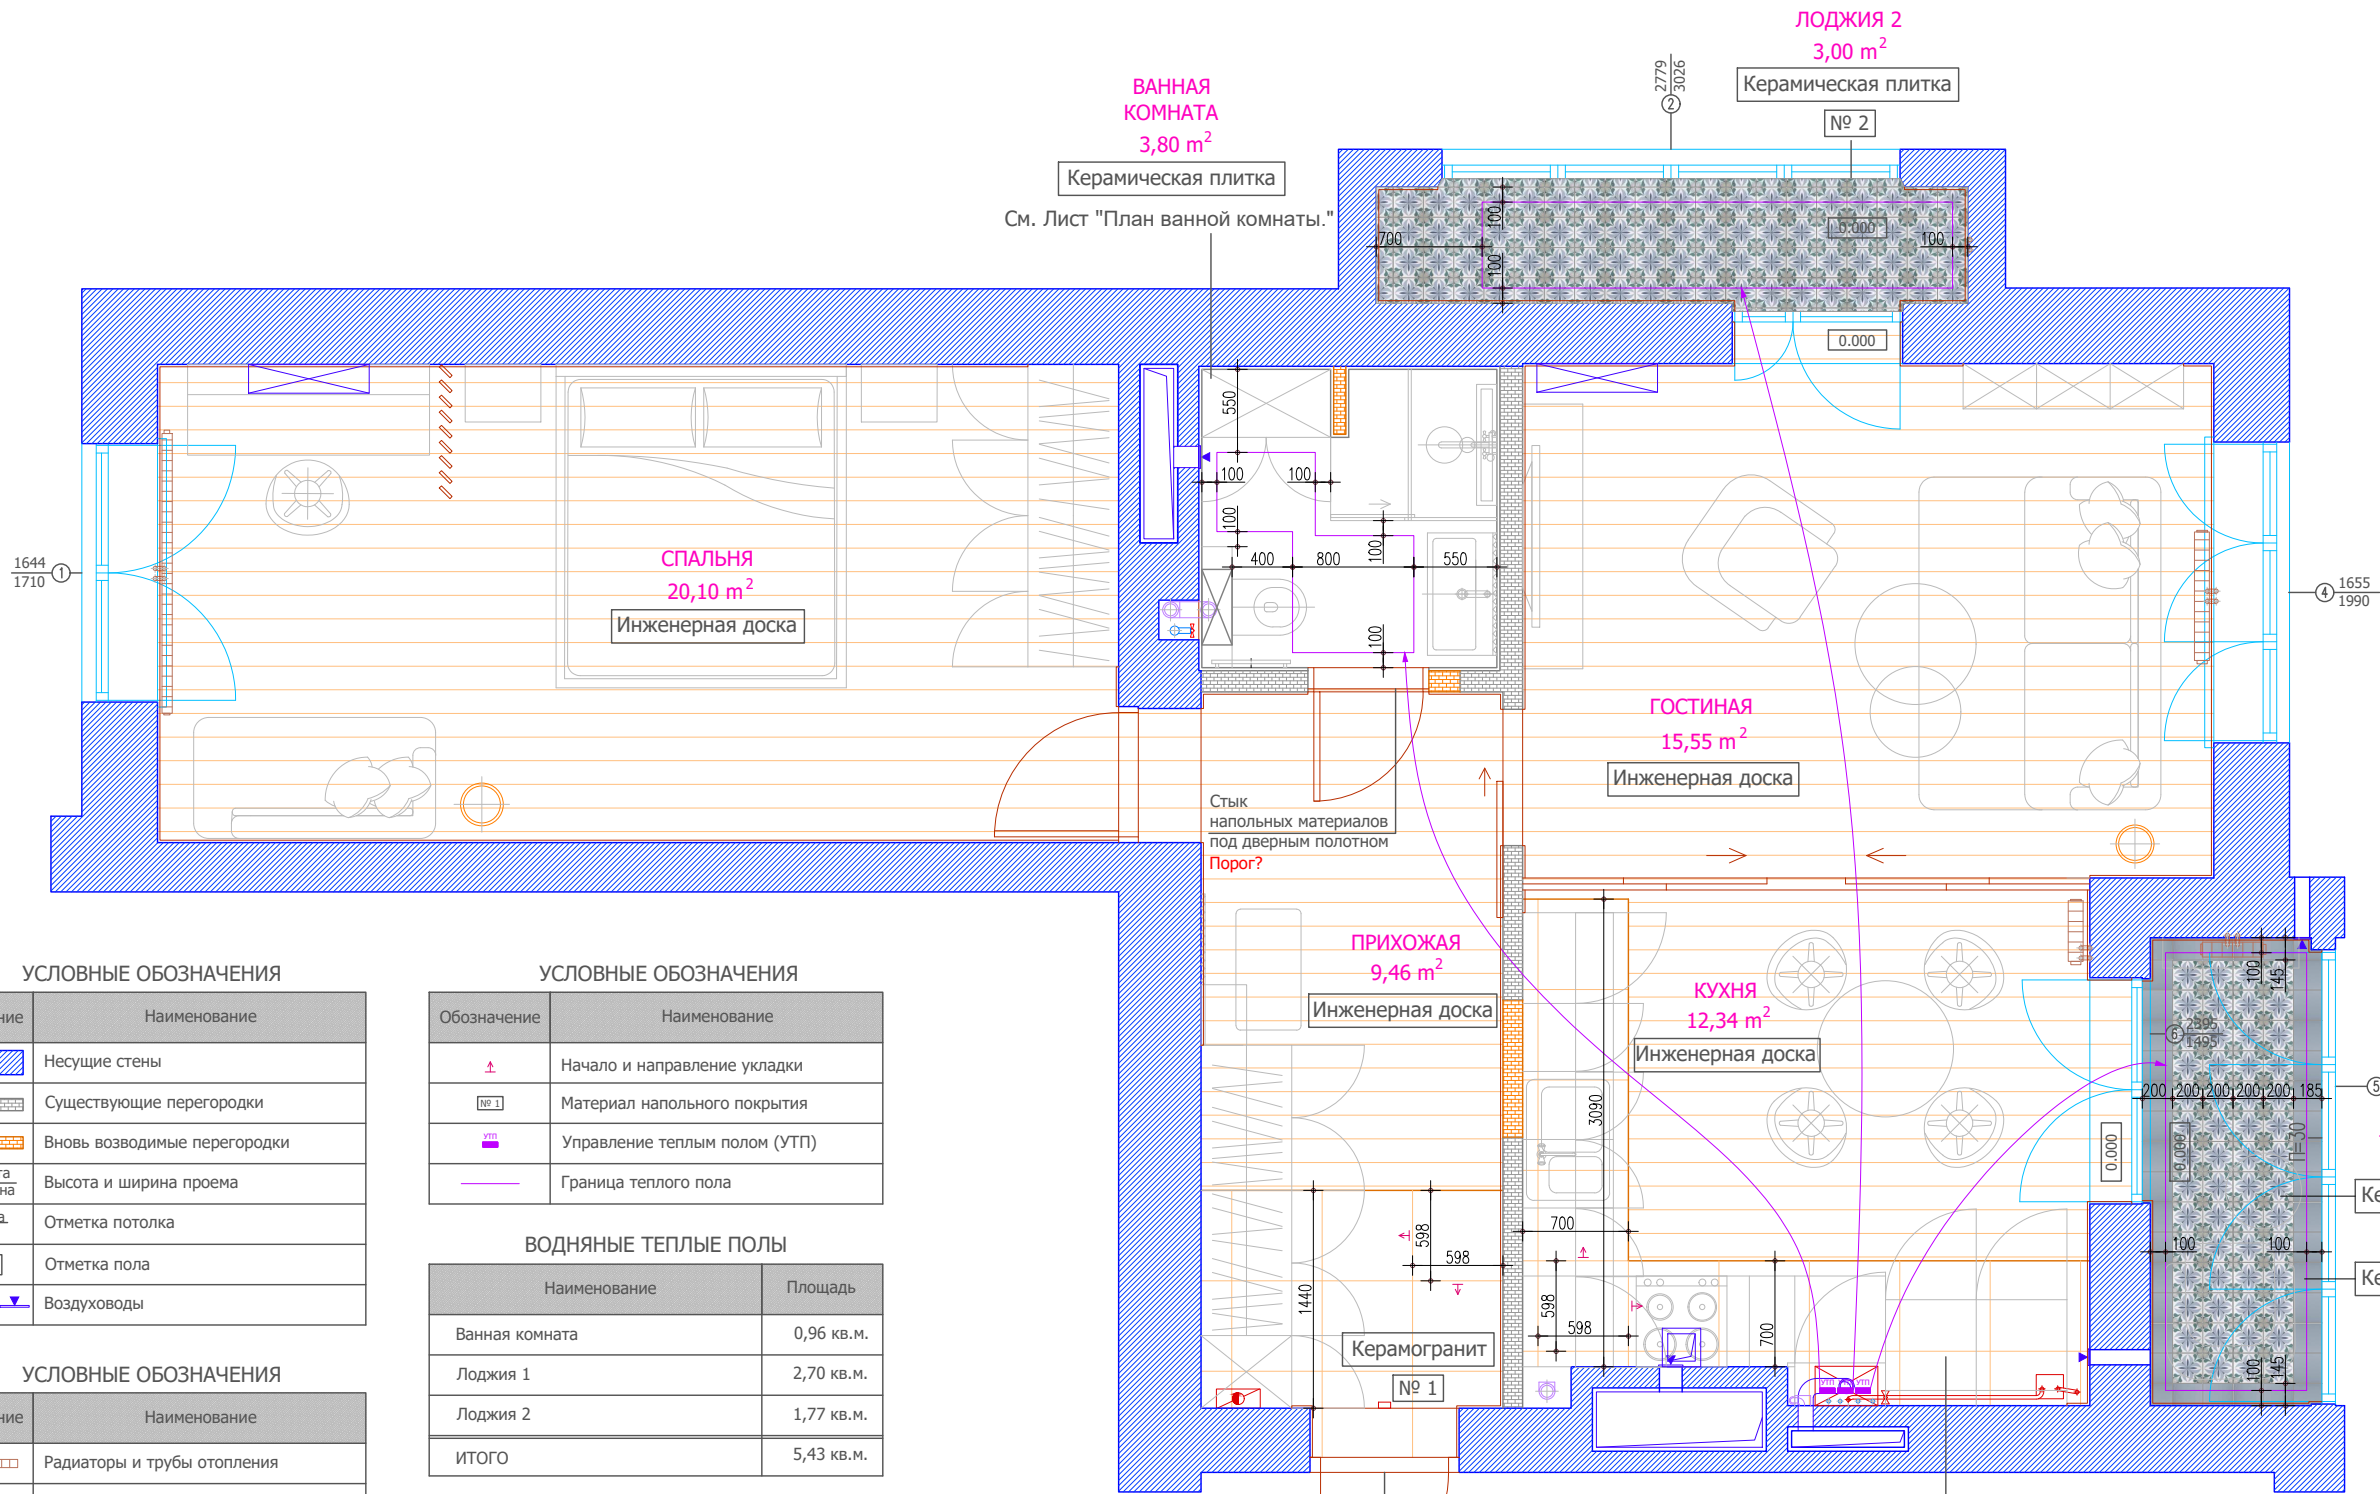

УСЛОВНЫЕ ОБОЗНАЧЕНИЯ	
Обозначение	Наименование
	Несущие стены
	Существующие перегородки
	Вновь возводимые перегородки
	Высота и ширина проема
	Отметка потолка
	Отметка пола
	Воздуховоды

УСЛОВНЫЕ ОБОЗНАЧЕНИЯ	
Обозначение	Наименование
	Радиаторы и трубы отопления
	Канализационные трубы
	Водопроводные трубы
	Электрический щит (существующий)

УСЛОВНЫЕ ОБОЗНАЧЕНИЯ	
Обозначение	Наименование
	Начало и направление укладки
	Материал напольного покрытия
	Управление теплым полом (УТП)
	Граница теплого пола

ВОДЯНЫЕ ТЕПЛЫЕ ПОЛЫ	
Наименование	Площадь
Ванная комната	0,96 кв.м.
Лоджия 1	2,70 кв.м.
Лоджия 2	1,77 кв.м.
ИТОГО	5,43 кв.м.

ИНЖЕНЕРНАЯ ДОСКА
Lab Arte Дуб Рустик Агат*
от 400 до 1500x150x15/3



Необходимо: 52 кв.м.
Заказано с запасом: 56 кв.м.
Для доски заказан клей SikaBond-151
для паркета, 4 банки по 14 кг.

КЕРАМОГРАНИТ
в прихожую и на кухню
фабрика Tubadzin каталог Monolith
OD1 beige MAT 59,8x59,8 см



Необходимо: 28 шт.
Заказано с запасом:
30 шт. (10,74 кв.м)
(5 шт. в коробке)

ПЛИТКА
НА ЛОДЖИЯХ 1 И 2
фабрика Mainzu
Normandy Ruan
20x20 см



Необходимо: 144 шт.
Заказано с запасом:
150 шт. (6,00 кв.м)
(25 шт. в коробке)

ПЛИТКА
НА ЛОДЖИИ 1
фабрика Mainzu
Technical Jean
20x20 см




Необходимо: 40 шт.
Заказано с запасом:
50 шт. (2,00 кв.м)
(25 шт. в коробке)

ПРИМЕЧАНИЯ:

- 1) За отметку 0.000 принята отметка черного пола квартиры.
- 2) План выполнен по фактическим обмерам. Возможны незначительные изменения размеров помещений после проведения работ по выравниванию стен.
- 3) Обмерочный план взят в качестве основания для дальнейшего проектирования.
- 4) В ванной комнате размеры даны с учетом клея и плитки (20 мм).
- 5) Детальные чертежи ванной комнаты - см. листы разверток стен ванной комнаты.
- 6) Плинтус за встроенной мебелью и гардеробными шкафами не предусмотрен.

Должность	Фамилия И.О.	Подпись	Дата	Адрес: г. Зеленоградск, ул. Большая Окружная, дом 2Б, этаж 9, квартира 36	Масштаб	Стадия	Лист	
Дизайнер	Крылова Г.Б.				1:50	АС	06	
Дизайнер	Серова Т.А.				План полов.			
Заказчик								

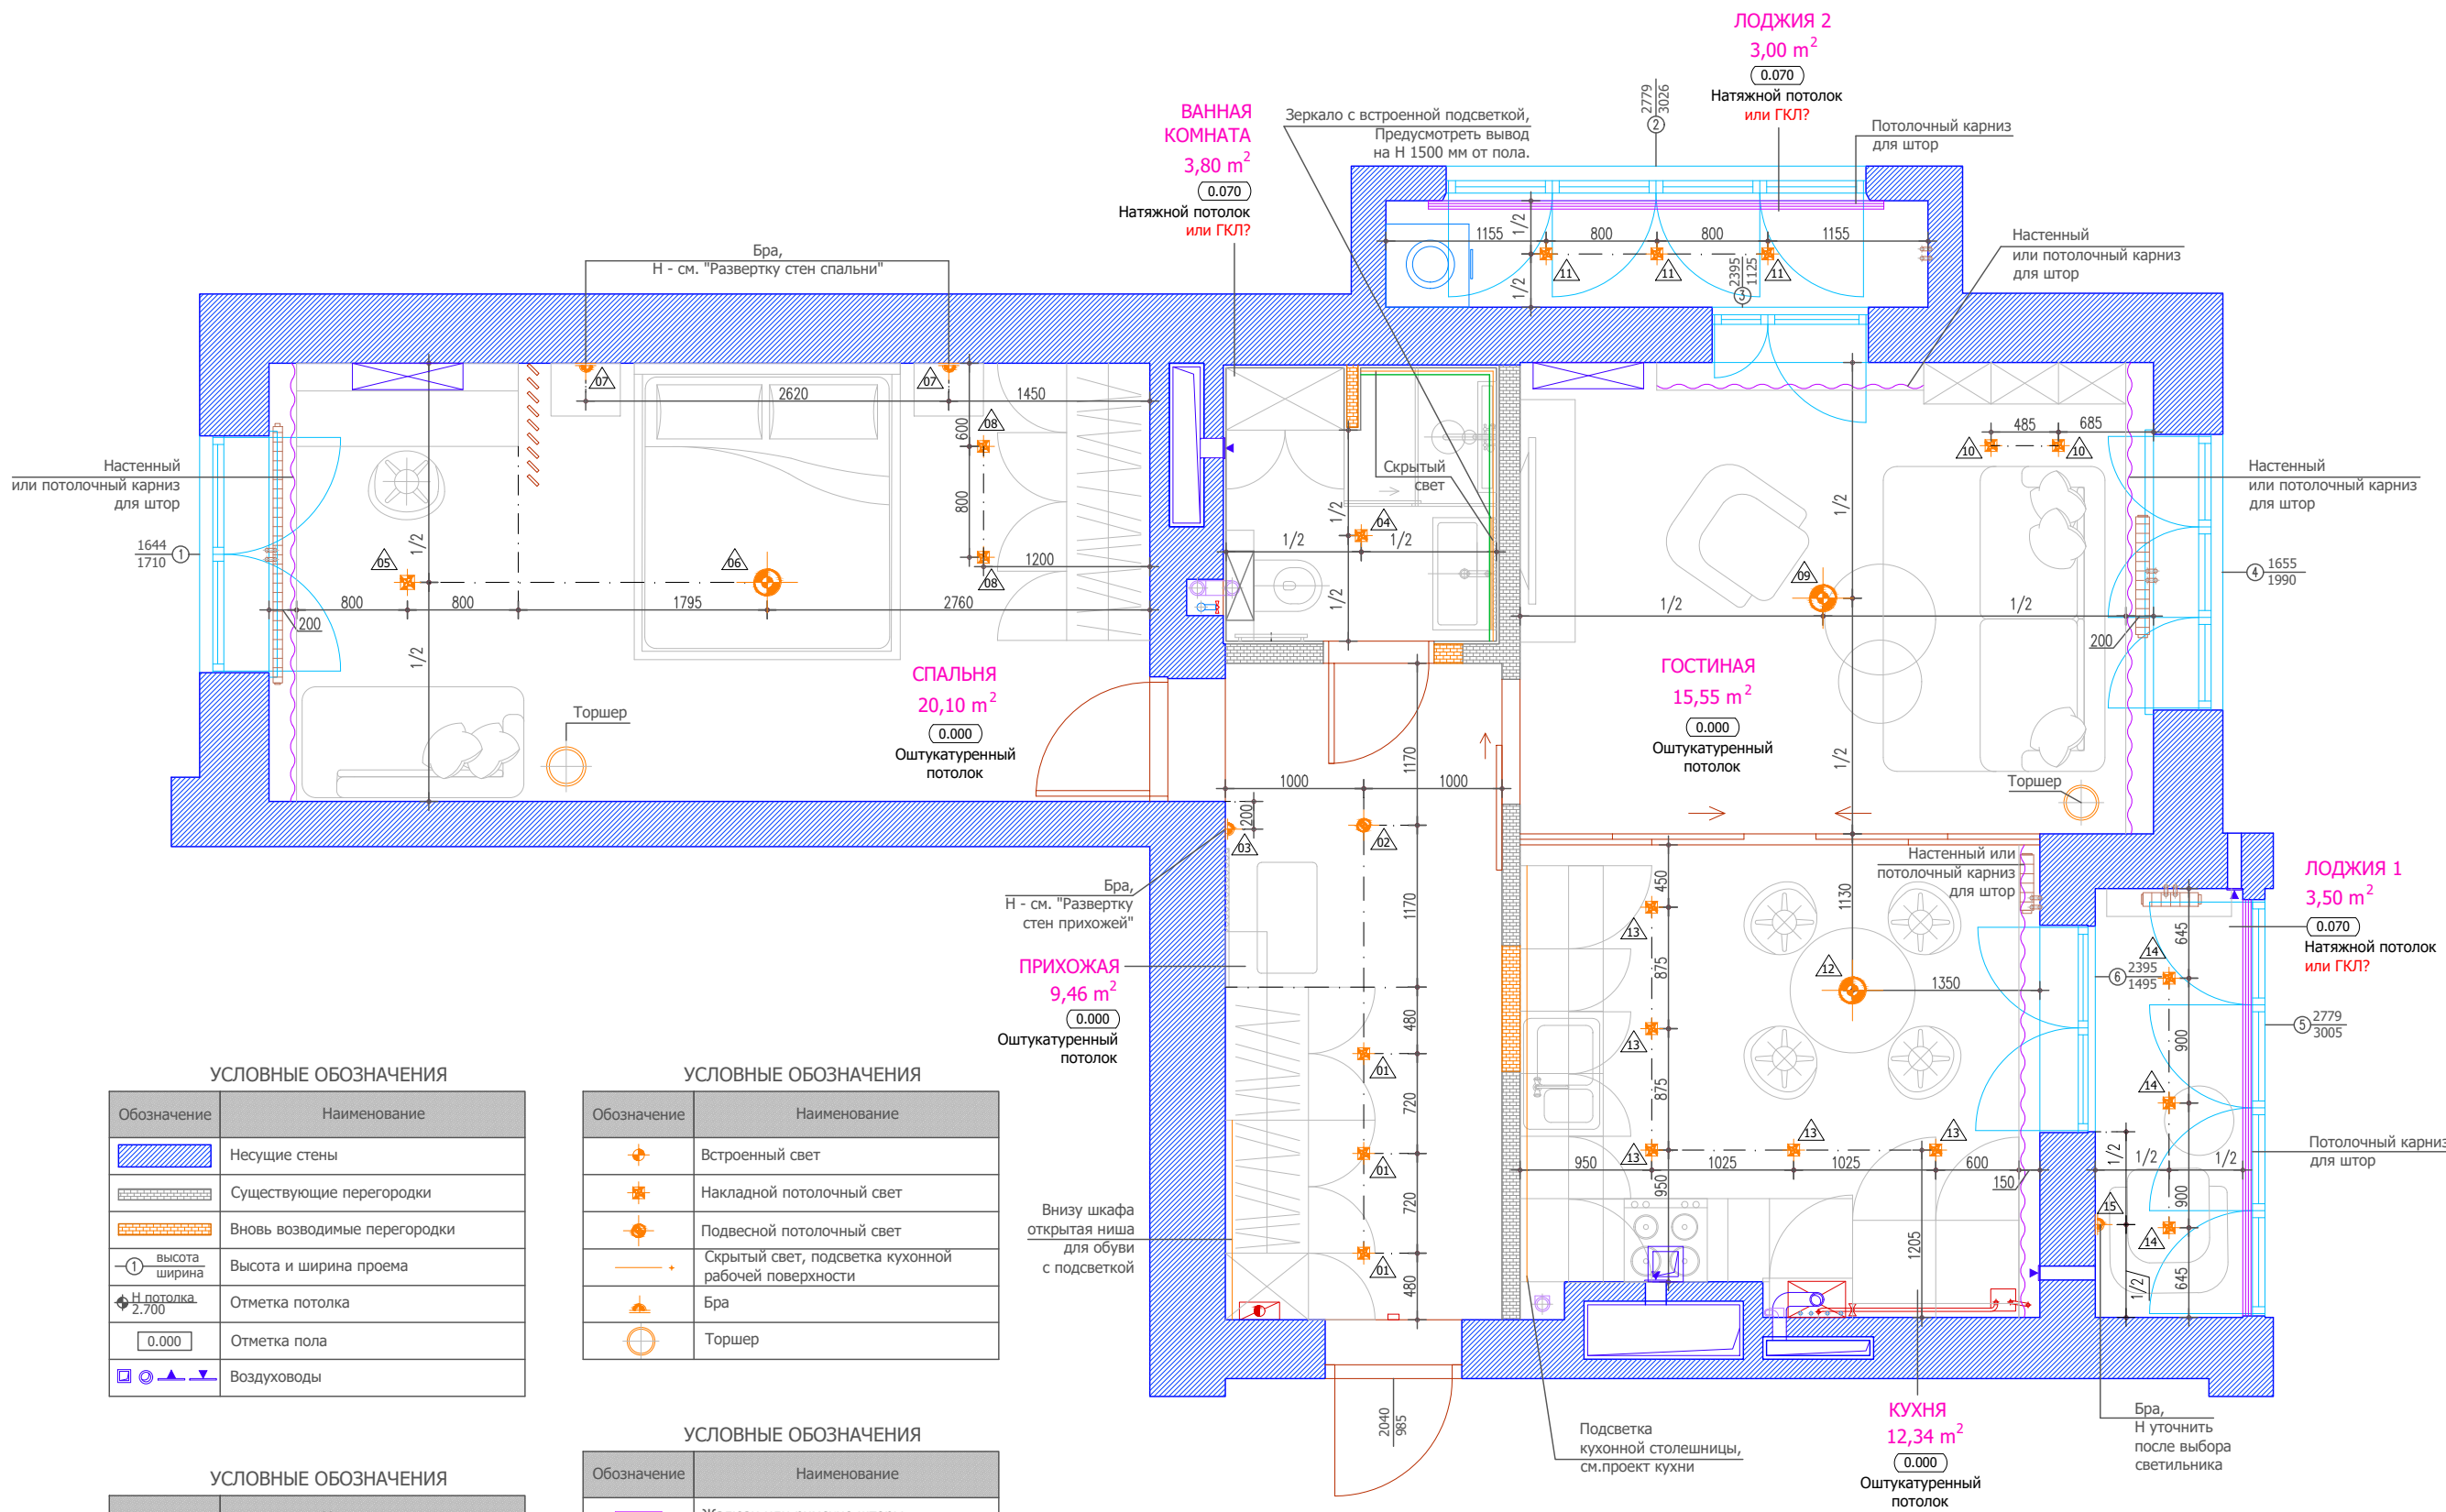

УСЛОВНЫЕ ОБОЗНАЧЕНИЯ	
Обозначение	Наименование
	Несущие стены
	Существующие перегородки
	Вновь возводимые перегородки
	Высота и ширина проема
	Отметка потолка
	Отметка пола
	Воздуховоды


УСЛОВНЫЕ ОБОЗНАЧЕНИЯ	
Обозначение	Наименование
	Радиаторы и трубы отопления
	Канализационные трубы
	Водопроводные трубы
	Электрический щит (существующий)
	Внутренний блок кондиционера (настенный)

УСЛОВНЫЕ ОБОЗНАЧЕНИЯ	
Обозначение	Наименование
	Встроенный свет
	Накладной потолочный свет
	Подвесной потолочный свет
	Скрытый свет, подсветка кухонной рабочей поверхности
	Бра
	Торшер

УСЛОВНЫЕ ОБОЗНАЧЕНИЯ	
Обозначение	Наименование
	Жалюзи или римские шторы
	Шторы
	Отметка потолка
	Обозначение светильника

- ПРИМЕЧАНИЯ:
- 1) За отметку 0.000 принята отметка черного пола квартиры.
 - 2) План выполнен по фактическим обмерам. Возможны незначительные изменения размеров помещений после проведения работ по выравниванию стен.
 - 3) Обмерочный план взят в качестве основания для дальнейшего проектирования.
 - 4) В ванной комнате размеры даны с учетом клея и плитки (20 мм).
 - 5) Детальные чертежи ванной комнаты - см. листы разверток стен ванной комнаты.

Должность	Фамилия И.О.	Подпись	Дата	Адрес: г. Зеленоградск, ул. Большая Окружная, дом 2Б, этаж 9, квартира 36	Масштаб	Стадия	Лист
Дизайнер	Крылова Г.Б.				1:50	АС	08
Дизайнер	Серова Т.А.						
Заказчик				План потолка. План освещения.			

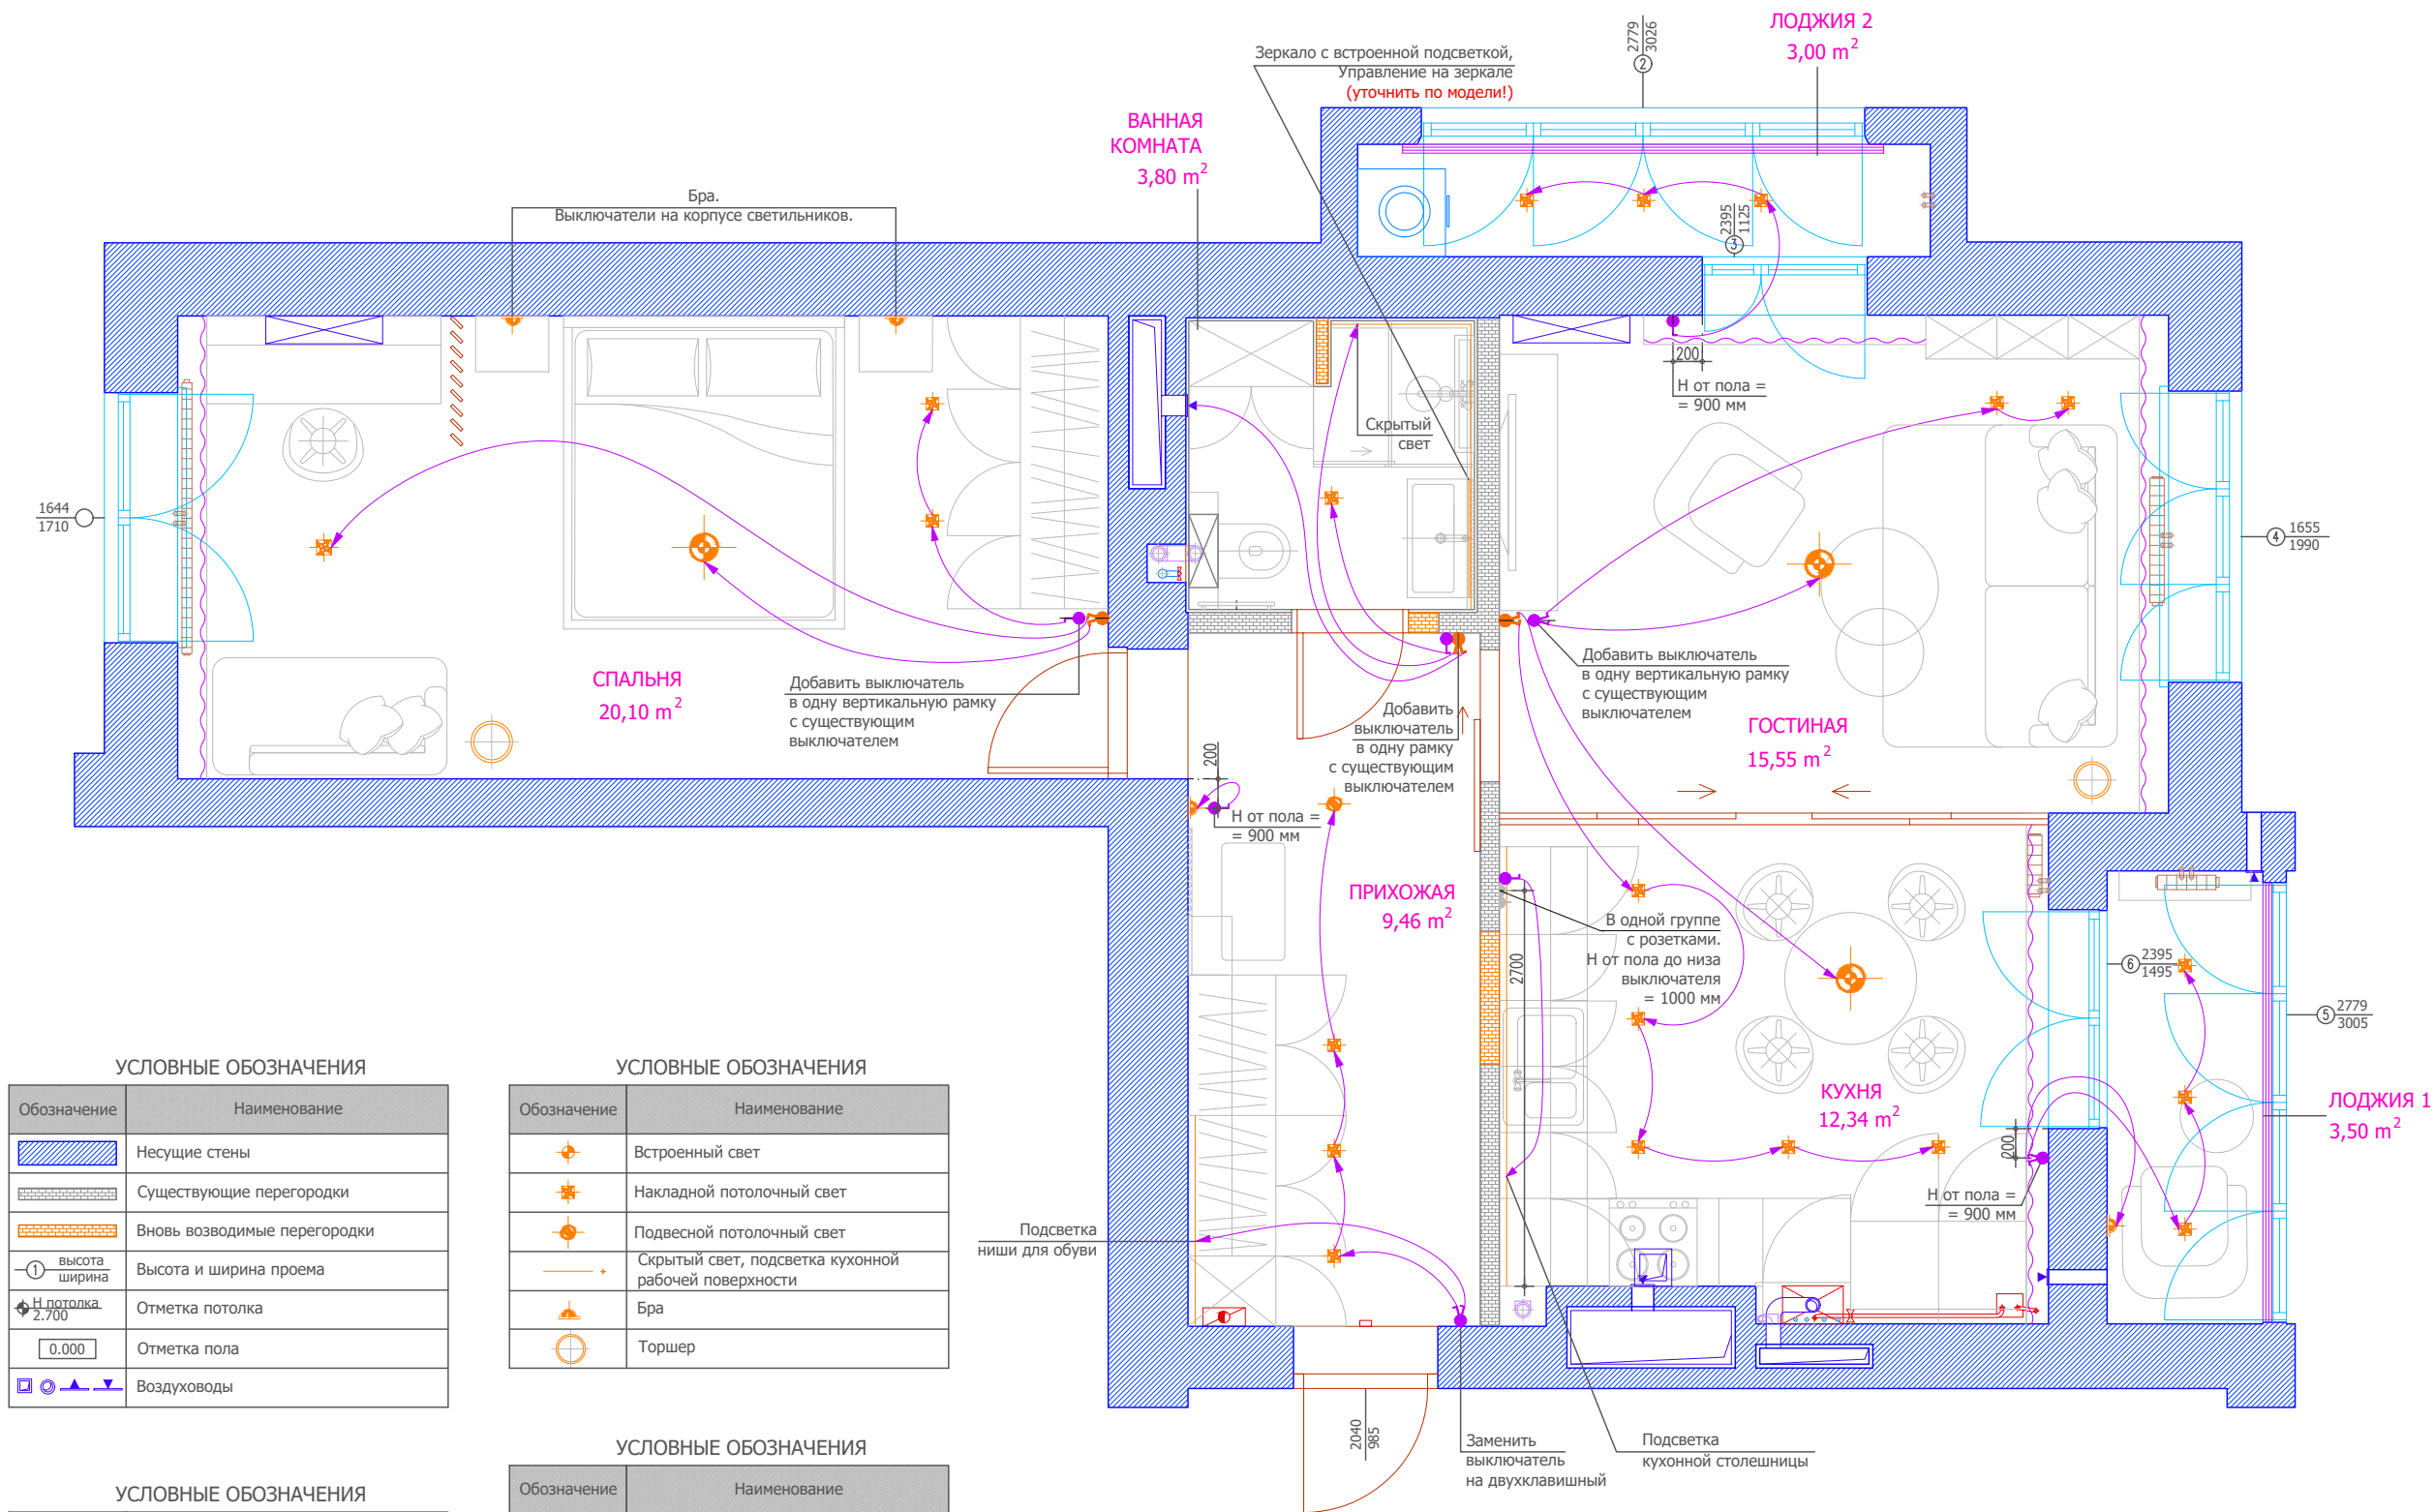

УСЛОВНЫЕ ОБОЗНАЧЕНИЯ	
Обозначение	Наименование
	Несущие стены
	Существующие перегородки
	Вновь возводимые перегородки
	Высота и ширина проема
	Отметка потолка
	Отметка пола
	Воздуховоды

УСЛОВНЫЕ ОБОЗНАЧЕНИЯ	
Обозначение	Наименование
	Радиаторы и трубы отопления
	Канализационные трубы
	Водопроводные трубы
	Электрический щит (существующий)
	Внутренний блок кондиционера (настенный)


УСЛОВНЫЕ ОБОЗНАЧЕНИЯ	
Обозначение	Наименование
	Встроенный свет
	Накладной потолочный свет
	Подвесной потолочный свет
	Скрытый свет, подсветка кухонной рабочей поверхности
	Бра
	Торшер

УСЛОВНЫЕ ОБОЗНАЧЕНИЯ	
Обозначение	Наименование
	Жалюзи или римские шторы
	Шторы
	Существующий одноклавишный выключатель
	Существующий двухклавишный выключатель
	Новый одноклавишный выключатель
	Новый овухклавишный выключатель

ПРИМЕЧАНИЯ:

- 1) За отметку 0.000 принята отметка черного пола квартиры.
- 2) План выполнен по фактическим обмерам. Возможны незначительные изменения размеров помещений после проведения работ по выравниванию стен.
- 3) Обмерочный план взят в качестве основания для дальнейшего проектирования.
- 4) В ванной комнате размеры даны с учетом клея и плитки (20 мм).
- 5) Детальные чертежи ванной комнаты - см. листы разверток стен ванной комнаты.

Должность	Фамилия И.О.	Подпись	Дата	Адрес: г. Зеленоградск, ул. Большая Окружная, дом 2Б, этаж 9, квартира 36	Масштаб	Стадия	Лист
Дизайнер	Крылова Г.Б.				1:50	АС	09
Дизайнер	Серова Т.А.						
Заказчик				План размещения электровыключателей.			

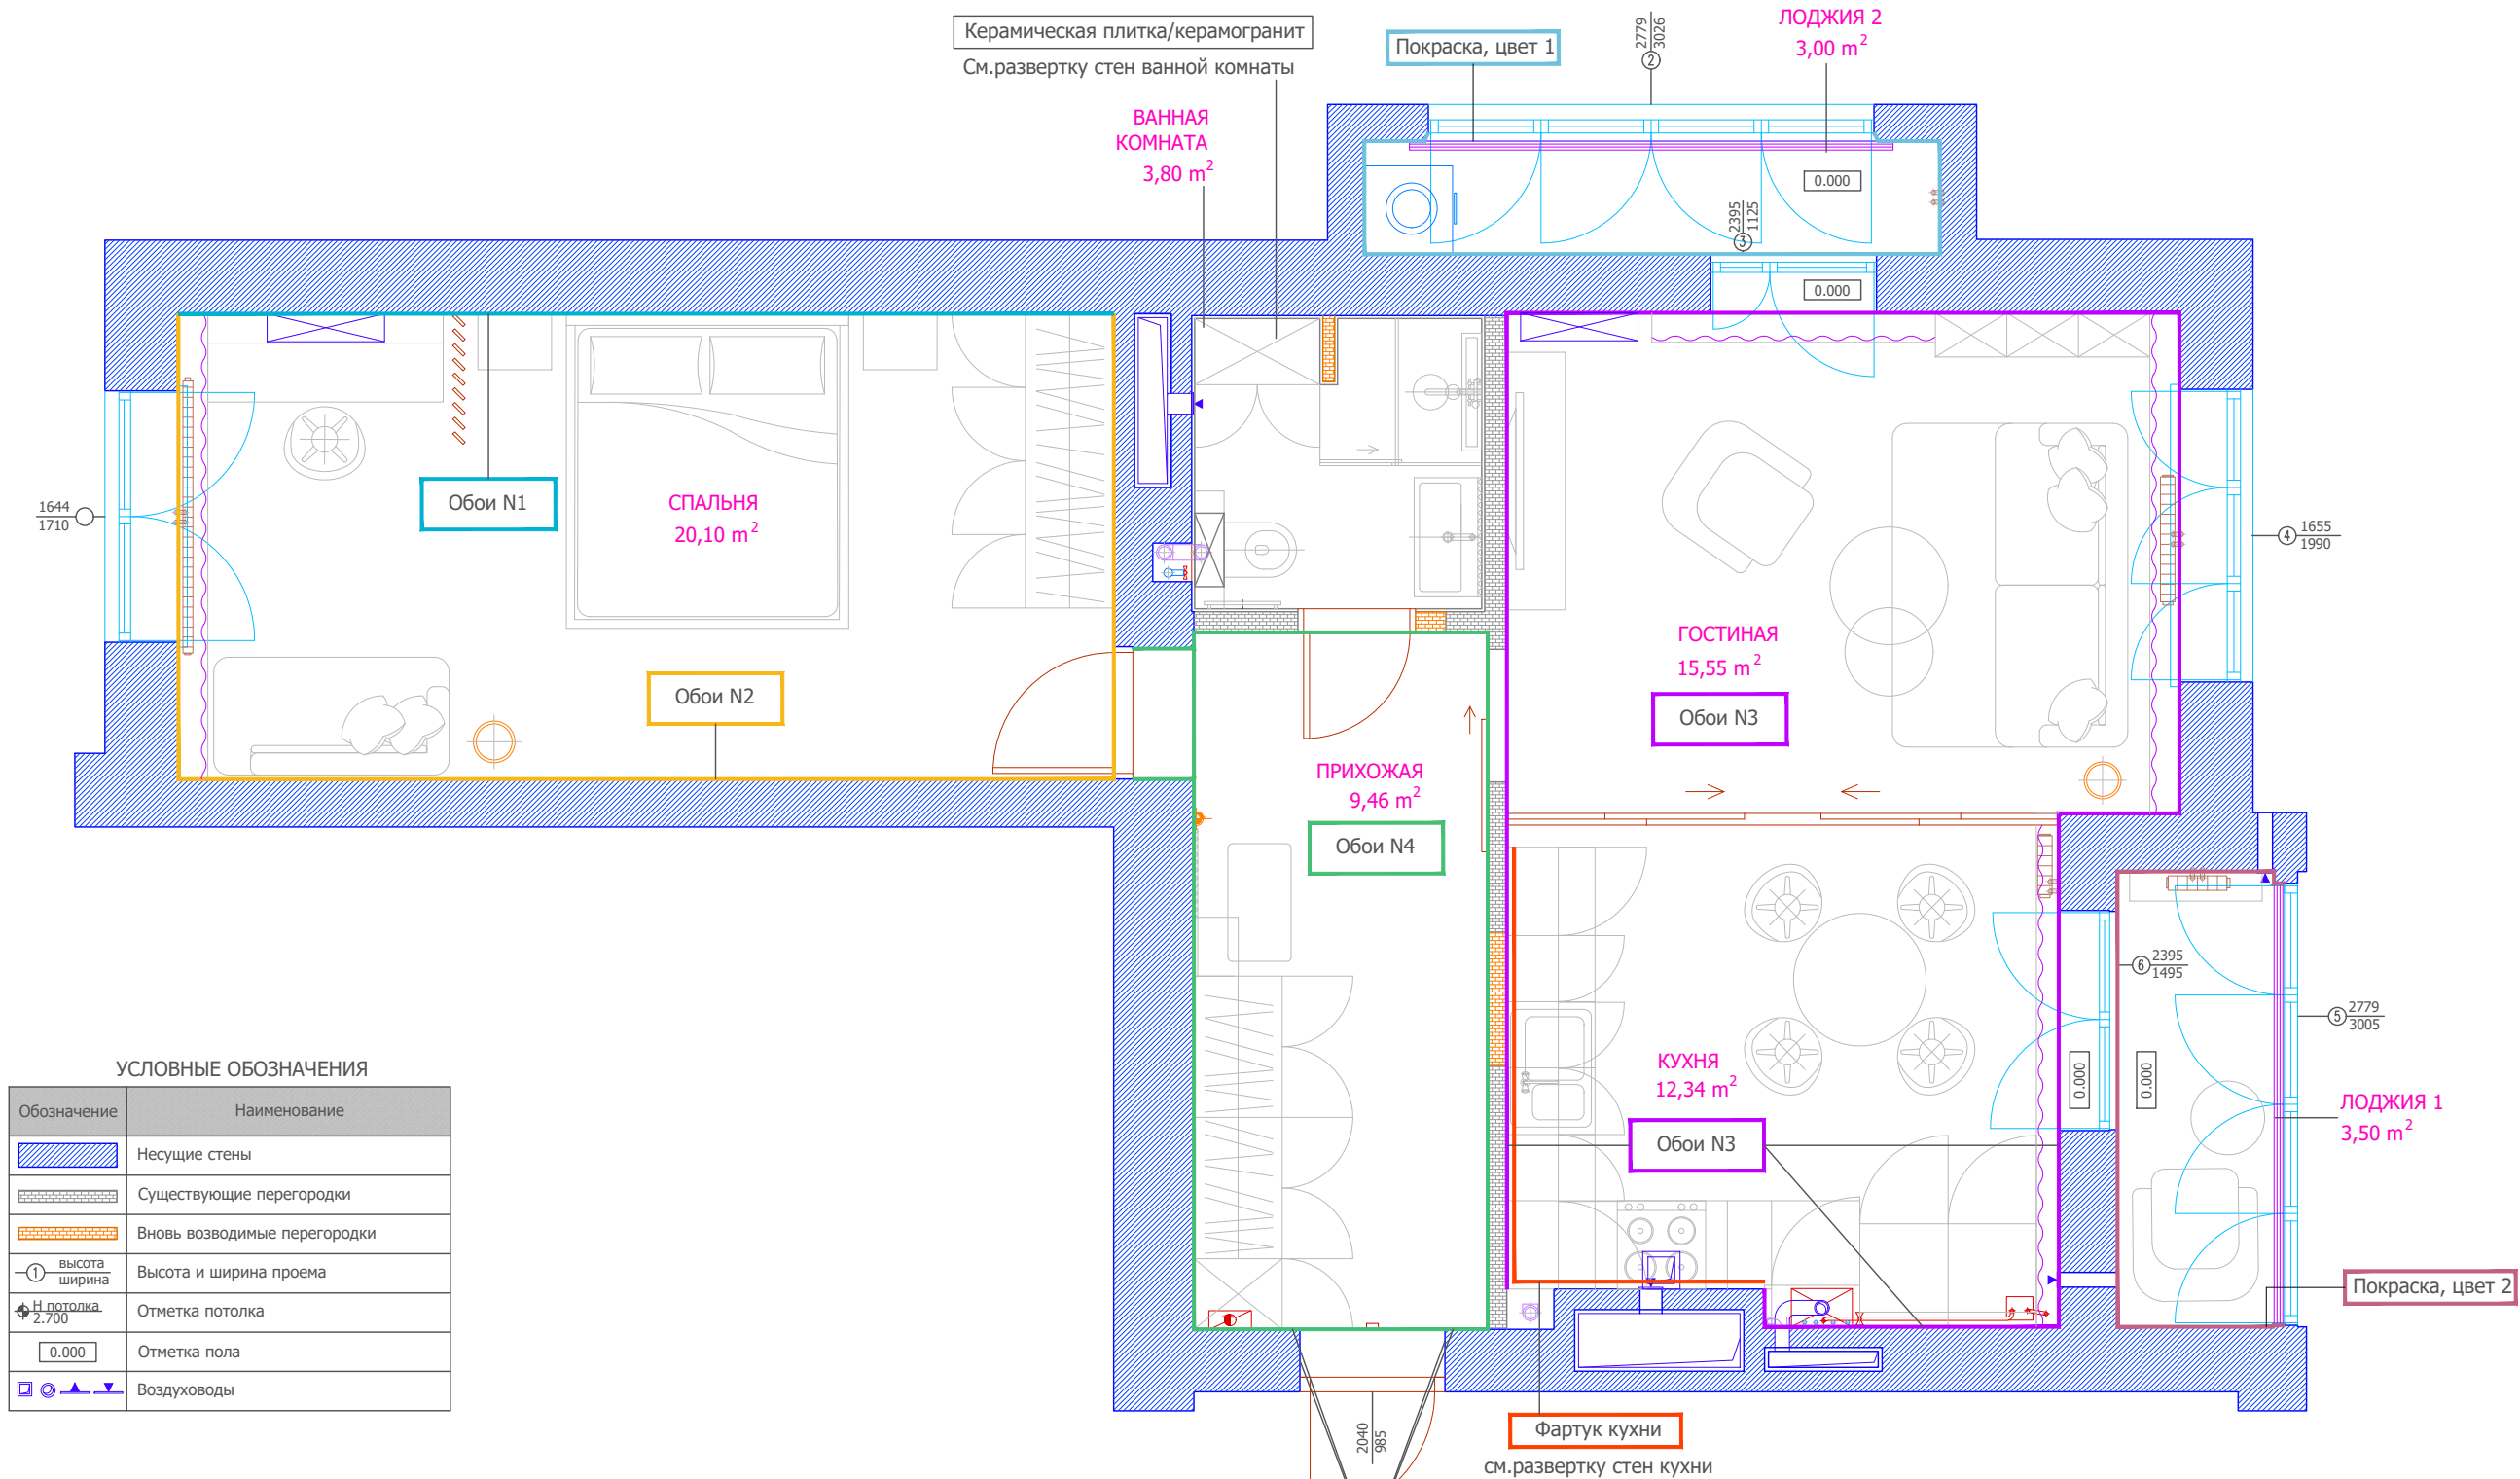

УСЛОВНЫЕ ОБОЗНАЧЕНИЯ

Обозначение	Наименование
	Несущие стены
	Существующие перегородки
	Вновь возводимые перегородки
	Высота и ширина проема
	Отметка потолка
	Отметка пола
	Воздуховоды



УСЛОВНЫЕ ОБОЗНАЧЕНИЯ

Обозначение	Наименование
	Радиаторы и трубы отопления
	Канализационные трубы
	Водопроводные трубы
	Электрический щит (существующий)
	Внутренний блок кондиционера (настенный)


ПРИМЕЧАНИЯ:

- 1) За отметку 0.000 принята отметка чернового пола квартиры.
- 2) План выполнен по фактическим обмерам. Возможны незначительные изменения размеров помещений после проведения работ по выравниванию стен.
- 3) Обмерочный план взят в качестве основания для дальнейшего проектирования.
- 4) В ванной комнате размеры даны с учетом клея и плитки (20 мм).
- 5) Детальные чертежи ванной комнаты - см. листы разверток стен ванной комнаты.

Должность	Фамилия И.О.	Подпись	Дата	Адрес: г. Зеленоградск, ул. Большая Окружная, дом 2Б, этаж 9, квартира 36	Масштаб	Стадия	Лист
Дизайнер	Крылова Г.Б.				1:50	АС	10
Дизайнер	Серова Т.А.						
Заказчик				План-схема отделки стен.			

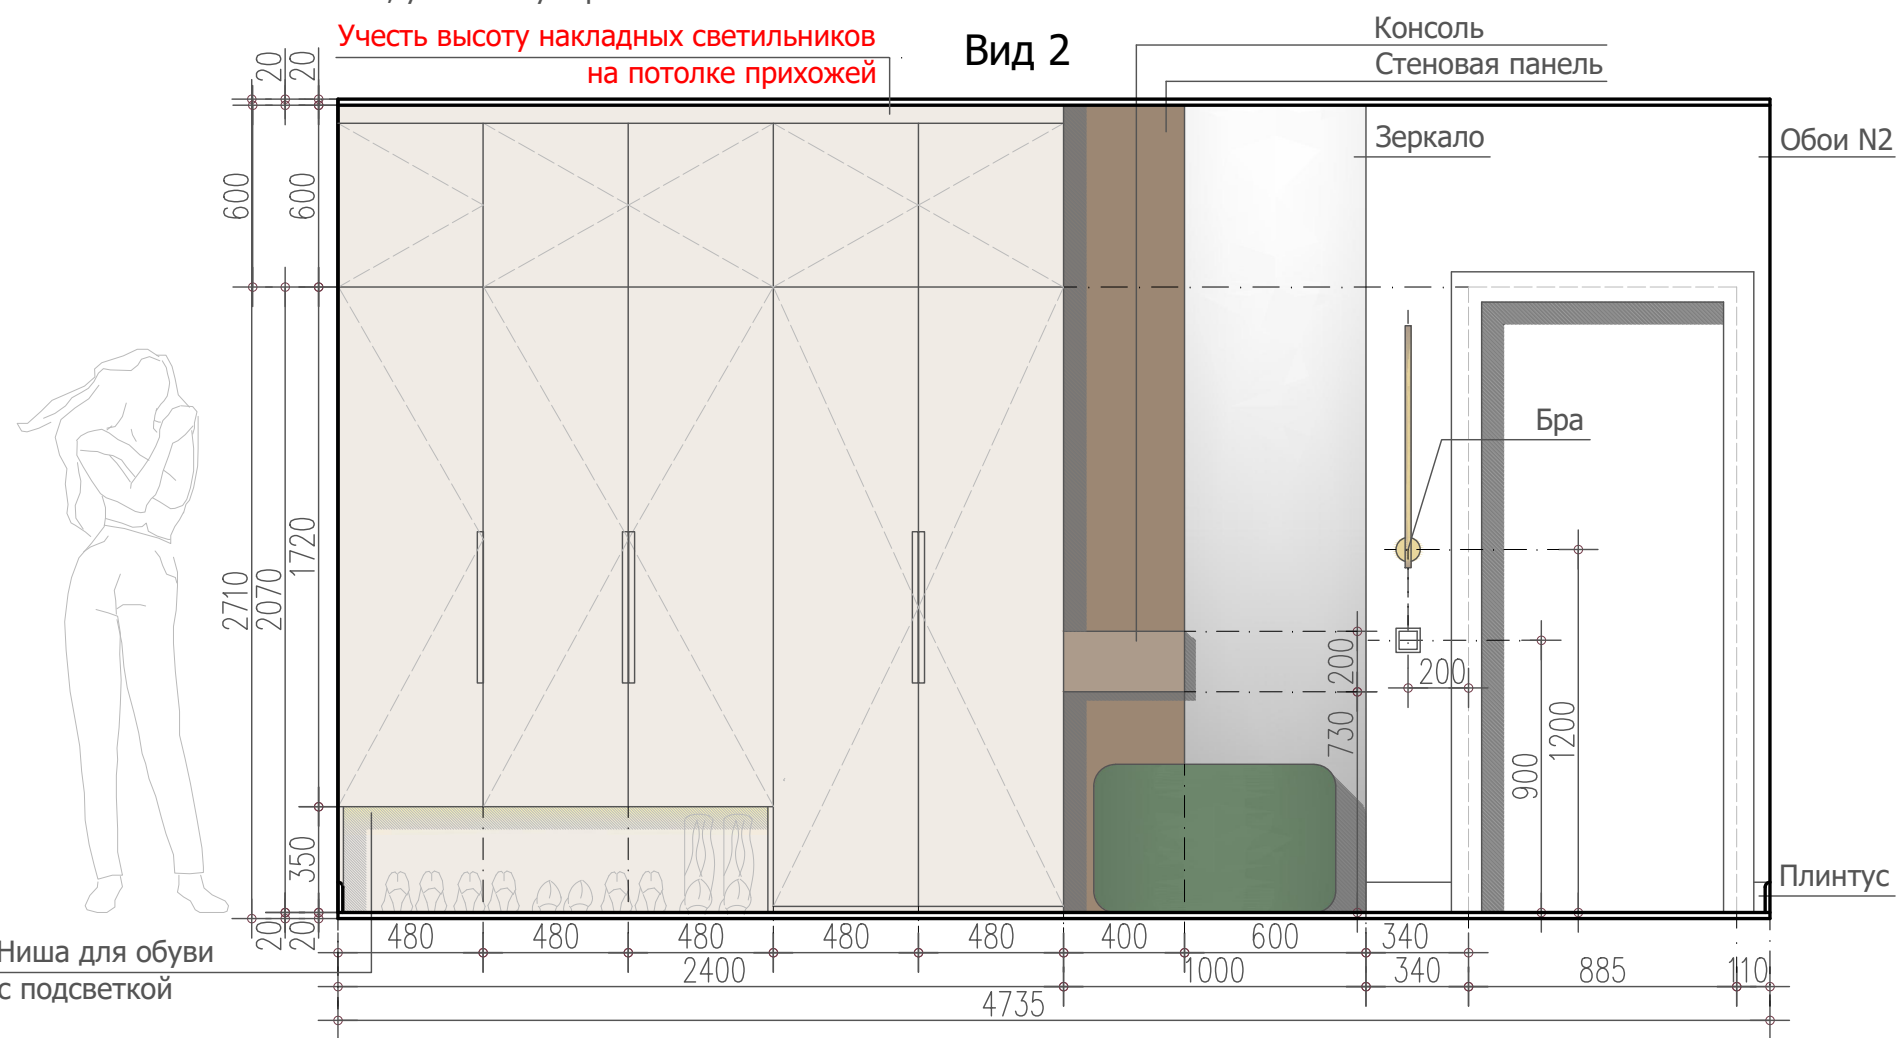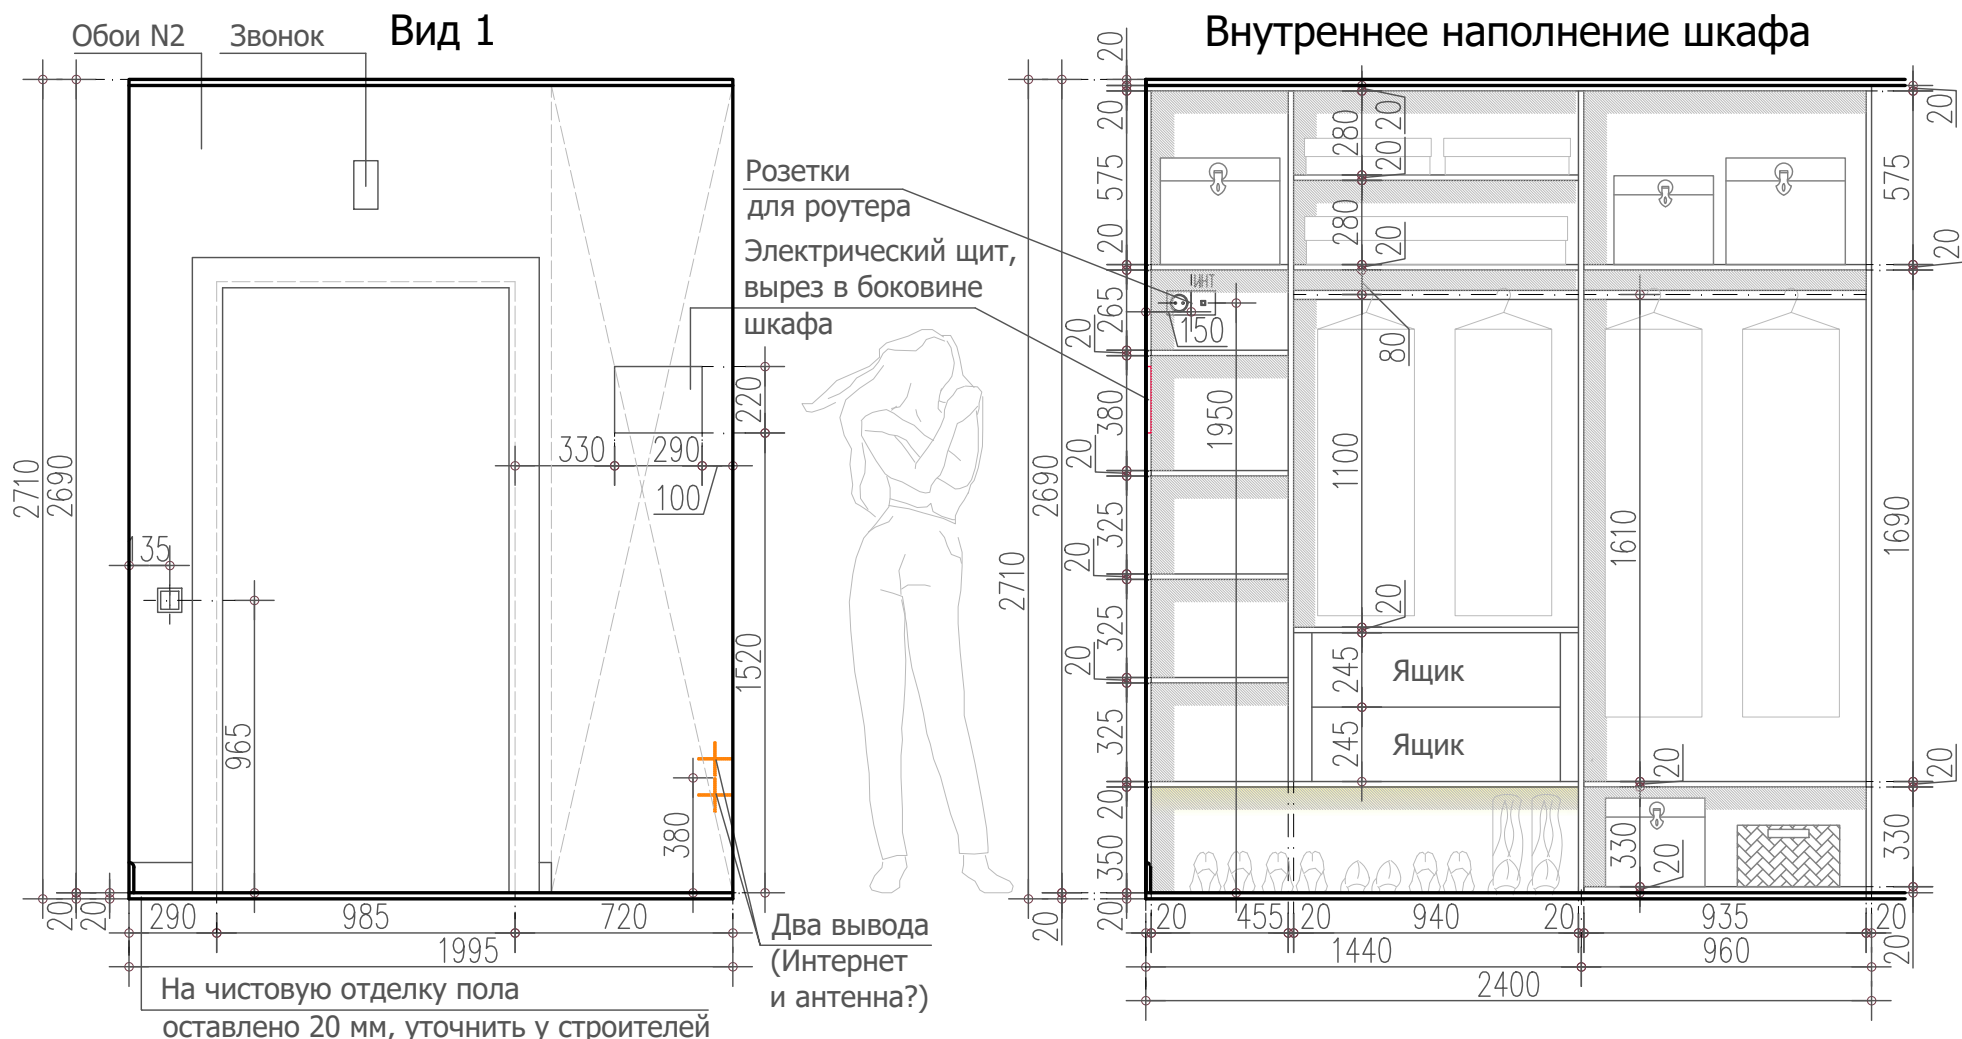


ПЛАН ПРИХОЖЕЙ

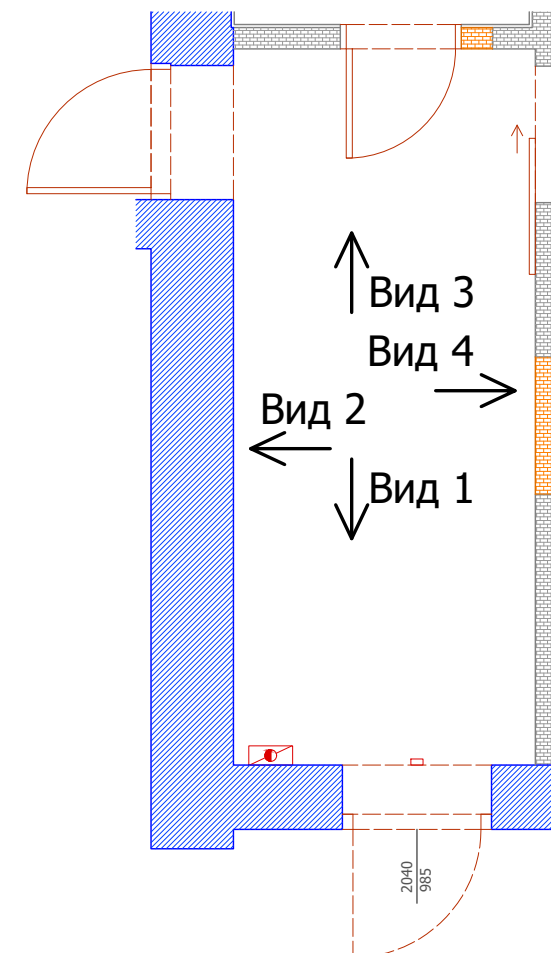


УСЛОВНЫЕ ОБОЗНАЧЕНИЯ

Обозначение	Наименование
	Розетка 220 V
	Выключатели
	Интернет розетка


Должность	Фамилия И.О.	Подпись	Дата	Адрес: г. Зеленоградск, ул. Большая Окружная, дом 2Б, этаж 9, квартира 36	Масштаб	Стадия	Лист
Дизайнер	Крылова Г.Б.				1:50	АС	11
Дизайнер	Серова Т.А.						
Заказчик				Развертка стен прихожей (1).			

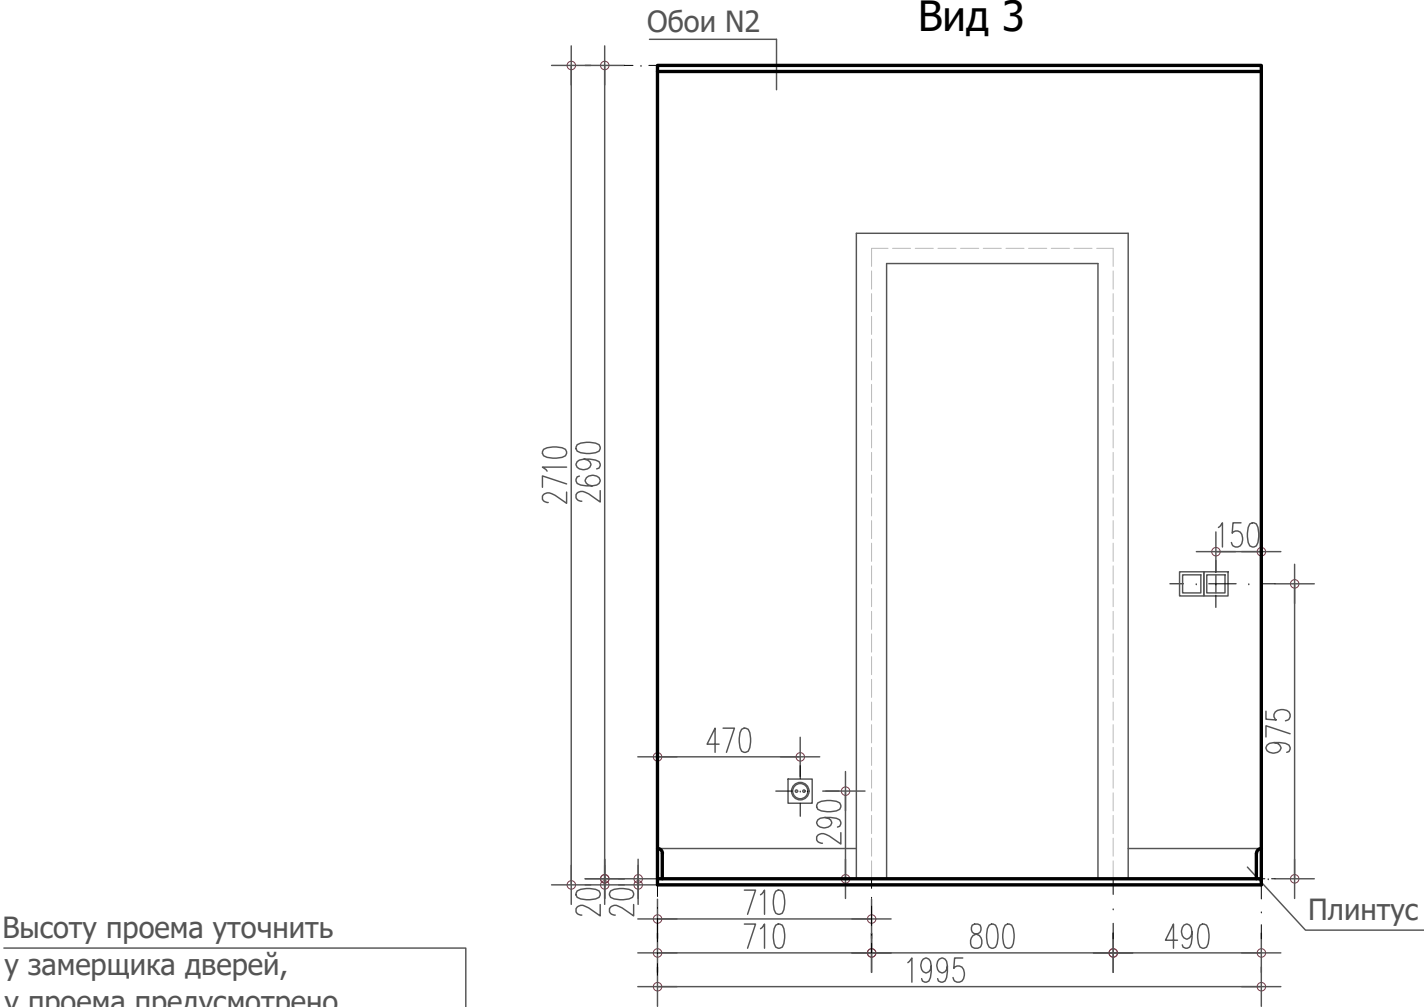

Высоту проема уточнить
у замерщика дверей,
у проема предусмотрено
обрамление

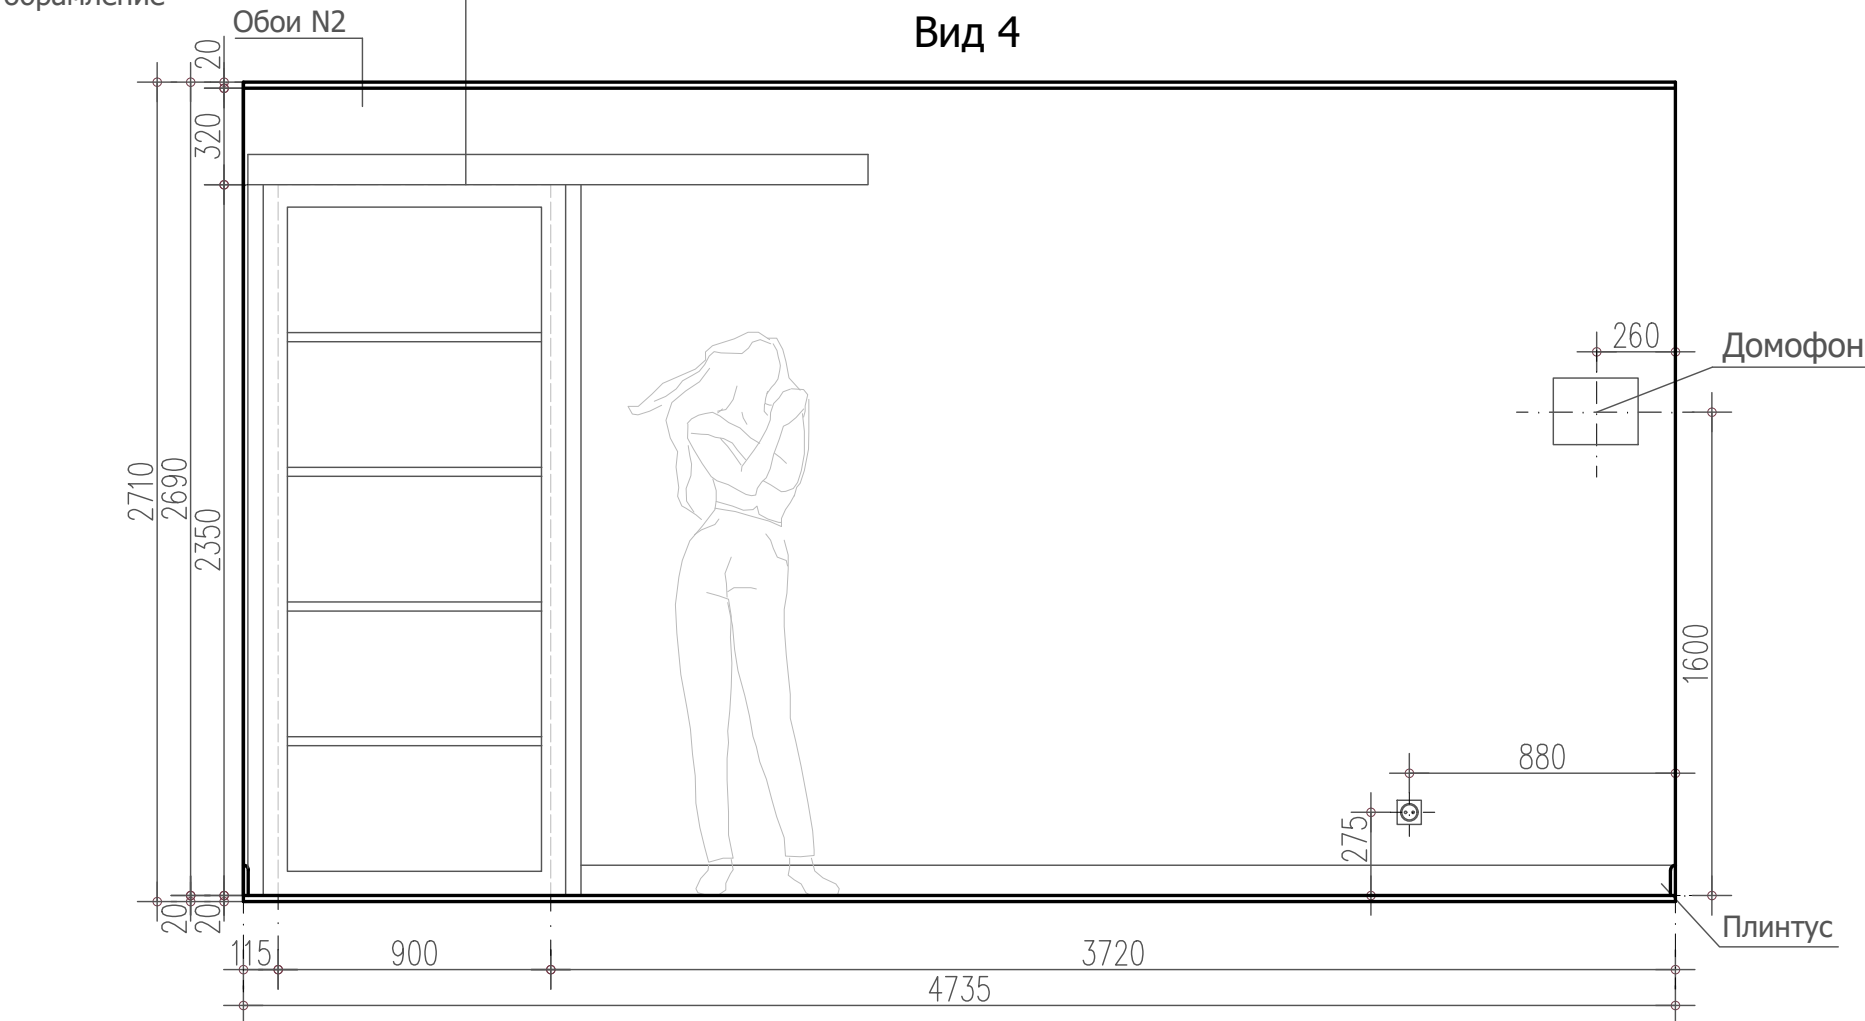


ПЛАН ПРИХОЖЕЙ

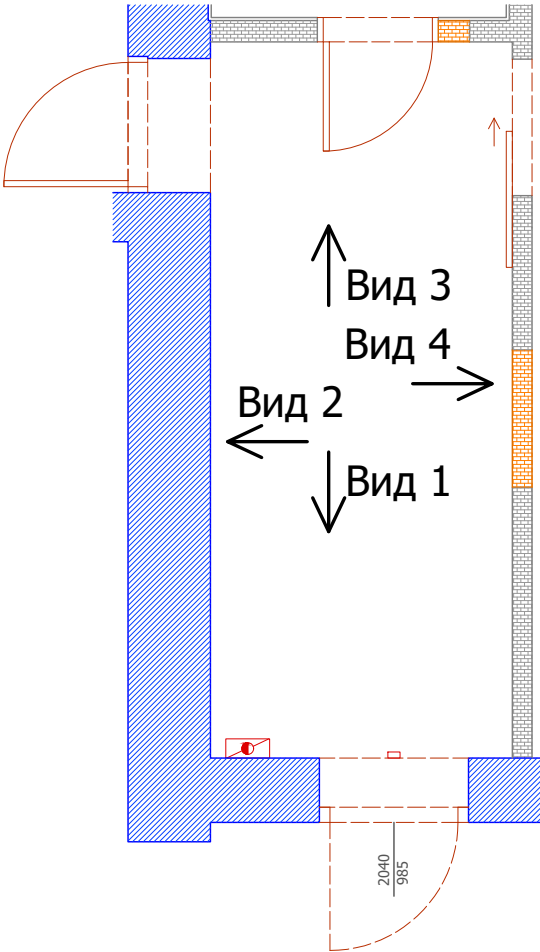

УСЛОВНЫЕ ОБОЗНАЧЕНИЯ

Обозначение	Наименование
⊙	Розетка 220 V
□ □	Выключатели
ИНТ □	Интернет розетка

Должность	Фамилия И.О.	Подпись	Дата	Адрес: г. Зеленоградск, ул. Большая Окружная, дом 2Б, этаж 9, квартира 36	Масштаб	Стадия	Лист
Дизайнер	Крылова Г.Б.				1:50	АС	12
Дизайнер	Серова Т.А.						
Заказчик				Развертка стен прихожей (2).			

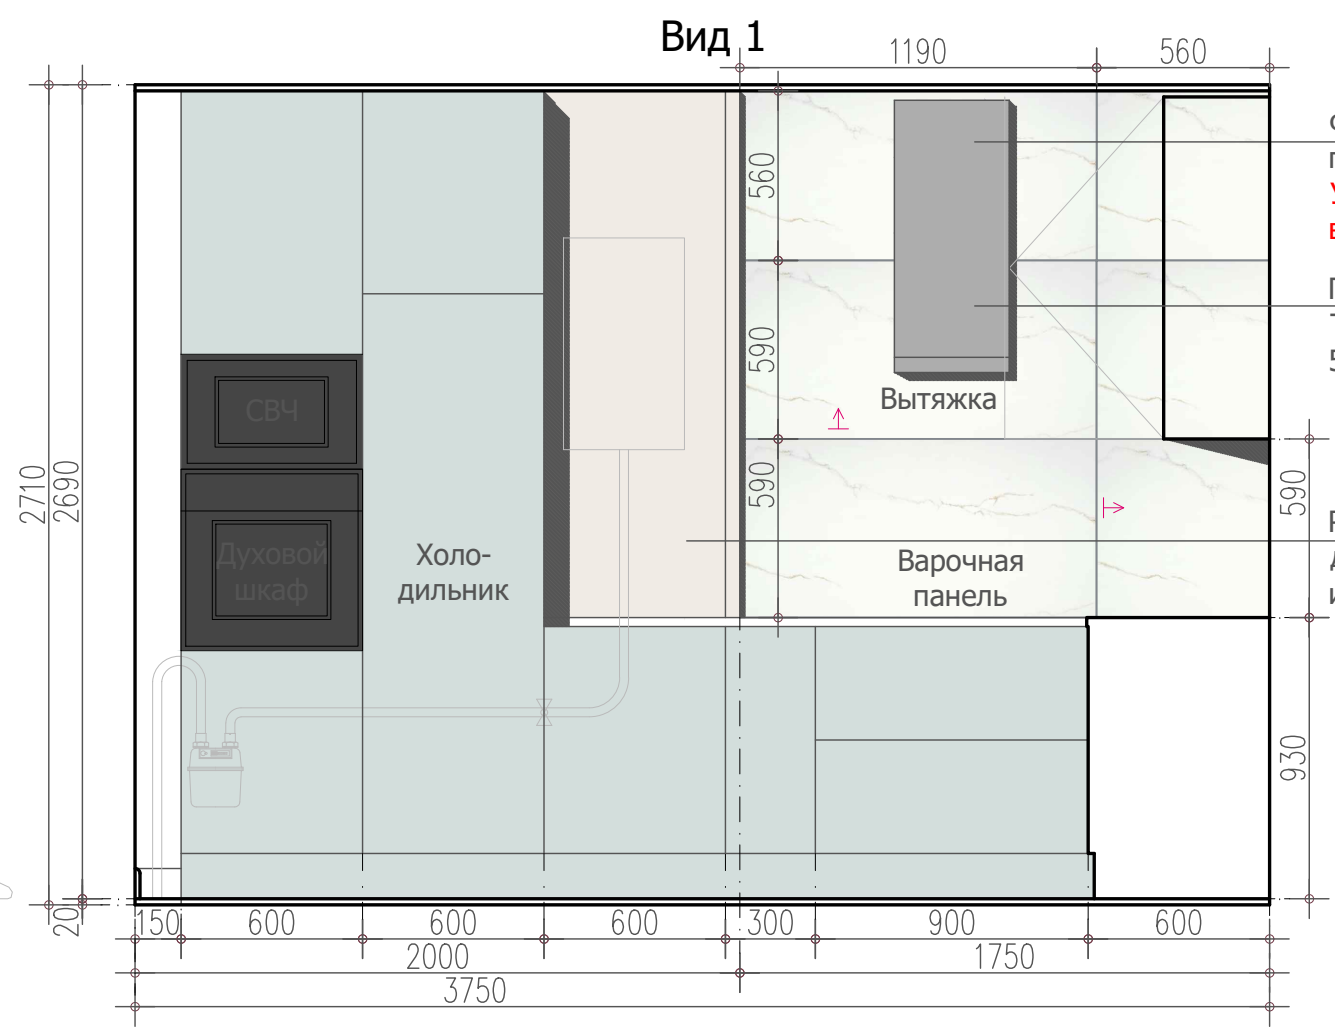

Фасад углового шкафа не полностью открывается.
Уточнить по размеру вытяжки

Плитка
Thuile White Pul. Rect.
59x119 см

Вытяжка


Распашной фасад для доступа к котлу и газовой трубе

Вид 2

Открытый шкаф

ПЛИТКА для фартука на кухне
Thuile White Pul. Rect.
59x119 см


Необходимо: 8 шт.
(2 шт. в коробке)

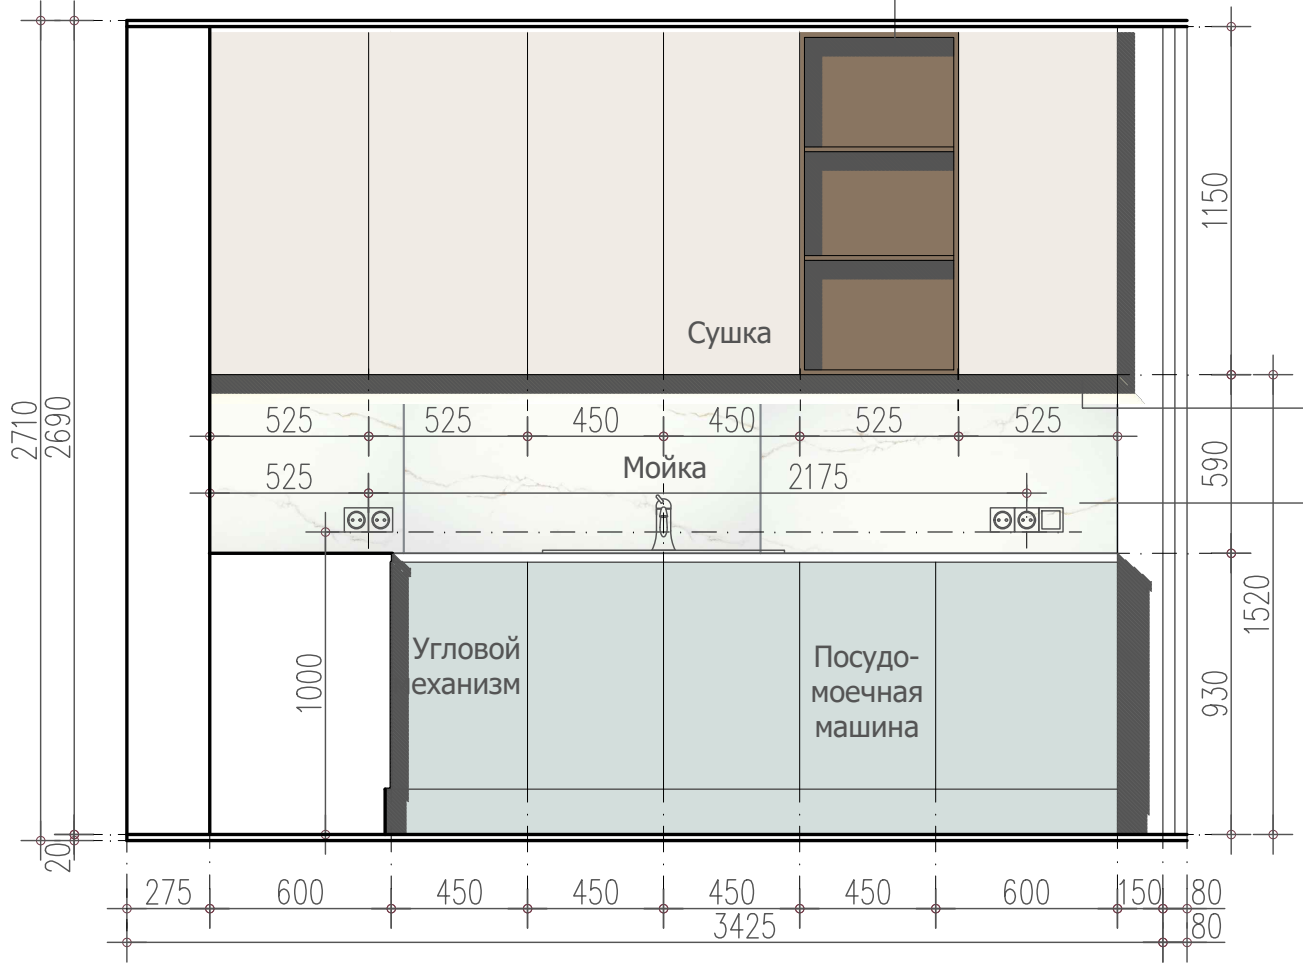

Подсветка
кухонной столешницы

Плитка
Thuile White Pul. Rect.
59x119 см

ПЛАН КУХНИ

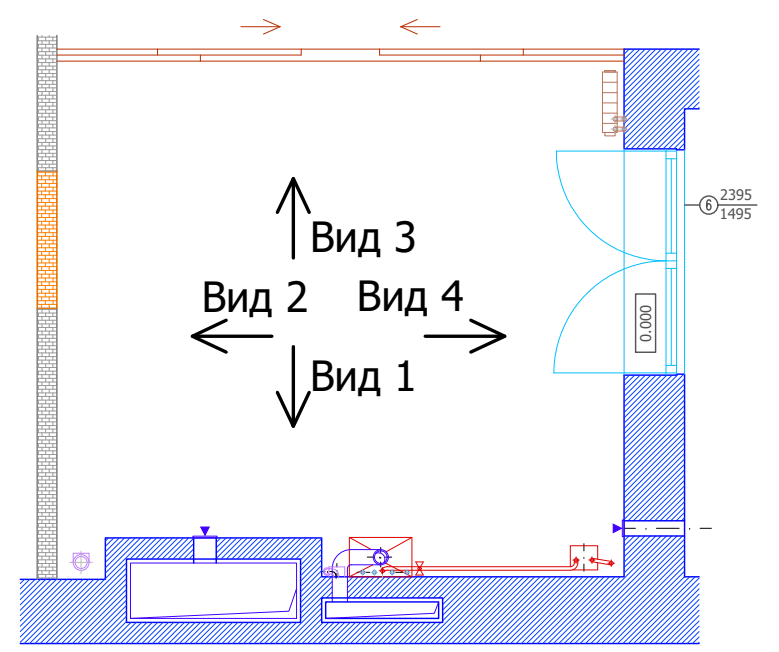


УСЛОВНЫЕ ОБОЗНАЧЕНИЯ


Обозначение	Наименование
⊙	Розетка 220 V
□ □	Выключатели
INT □	Интернет розетка
↑	Начало и направление укладки плитки

Должность	Фамилия И.О.	Подпись	Дата	Адрес: г. Зеленоградск, ул. Большая Окружная, дом 2Б, этаж 9, квартира 36	Масштаб	Стадия	Лист
Дизайнер	Крылова Г.Б.				1:50	АС	13
Дизайнер	Серова Т.А.						
Заказчик							
				Развертка стен кухни (1).			


Вид 3

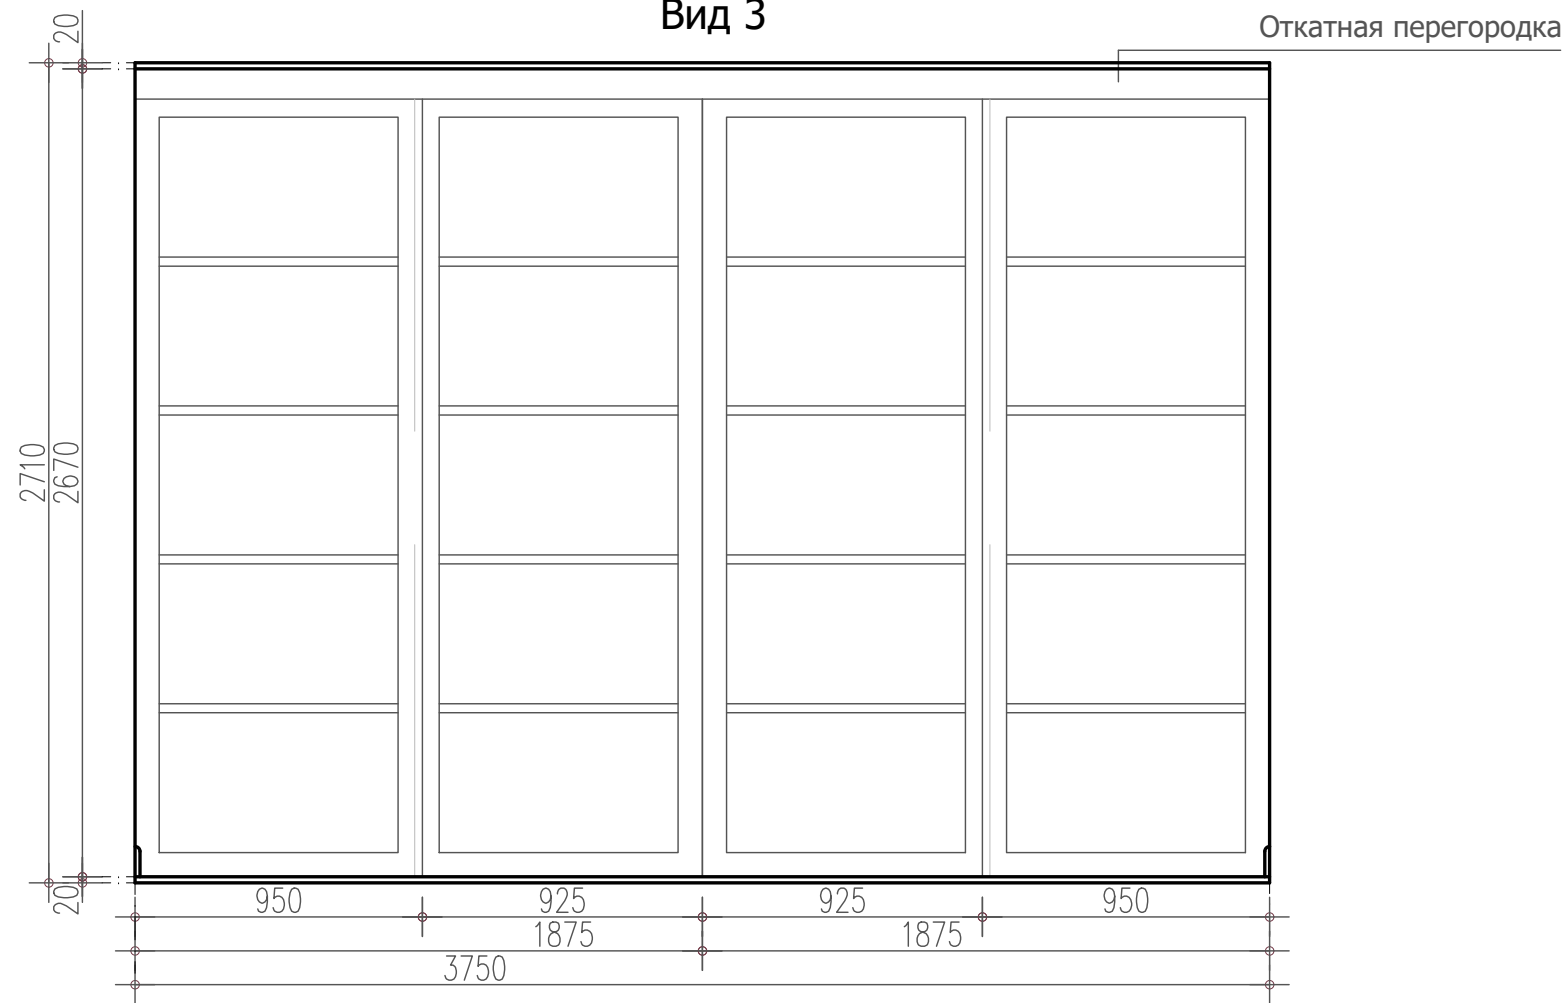

Вид 4

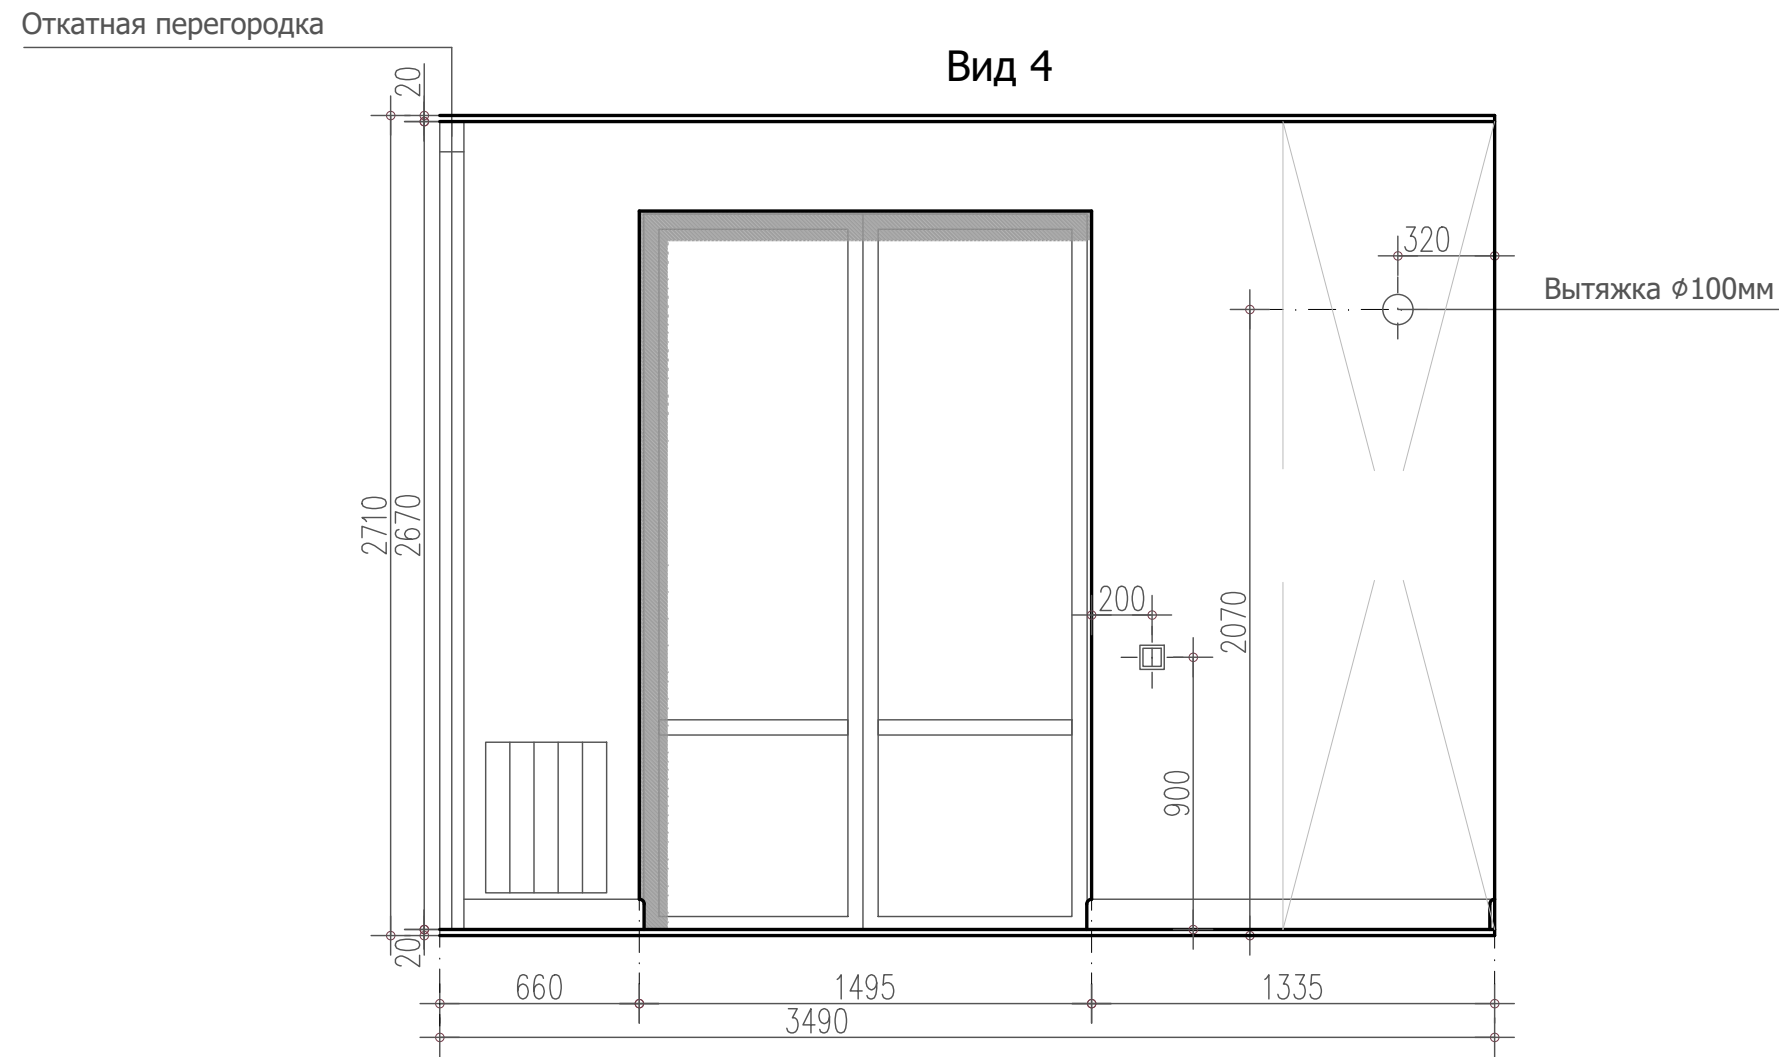

ПЛАН КУХНИ

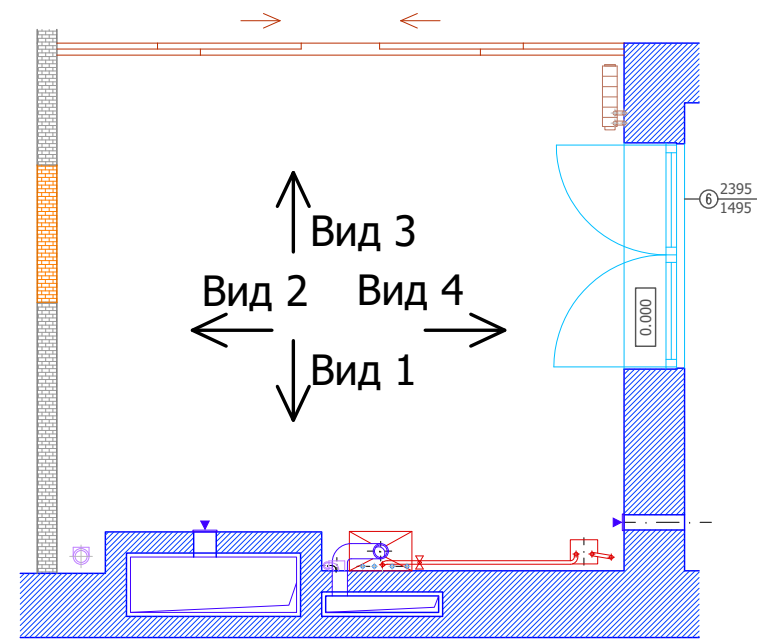


УСЛОВНЫЕ ОБОЗНАЧЕНИЯ

Обозначение	Наименование
	Розетка 220 V
	Выключатели
	Интернет розетка

Должность	Фамилия И.О.	Подпись	Дата	Адрес: г. Зеленоградск, ул. Большая Окружная, дом 2Б, этаж 9, квартира 36	Масштаб	Стадия	Лист
Дизайнер	Крылова Г.Б.				1:50	АС	14
Дизайнер	Серова Т.А.						
Заказчик				Развертка стен кухни (2).			


Высоту проема уточнить
у замерщика дверей,
у проема
предусмотрено
обрамление

Вид 1

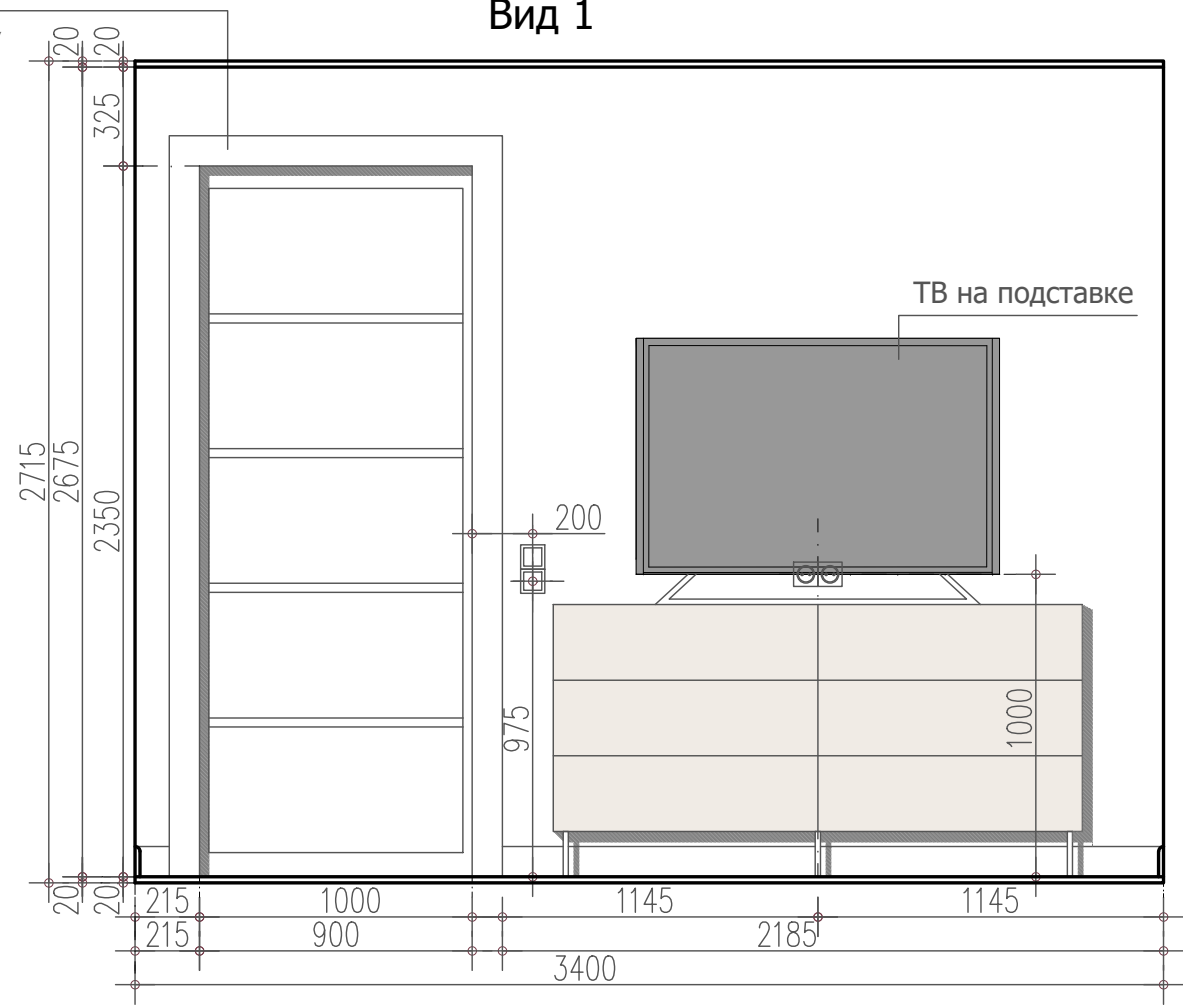


Внутренний блок кондиционера

Вид 2

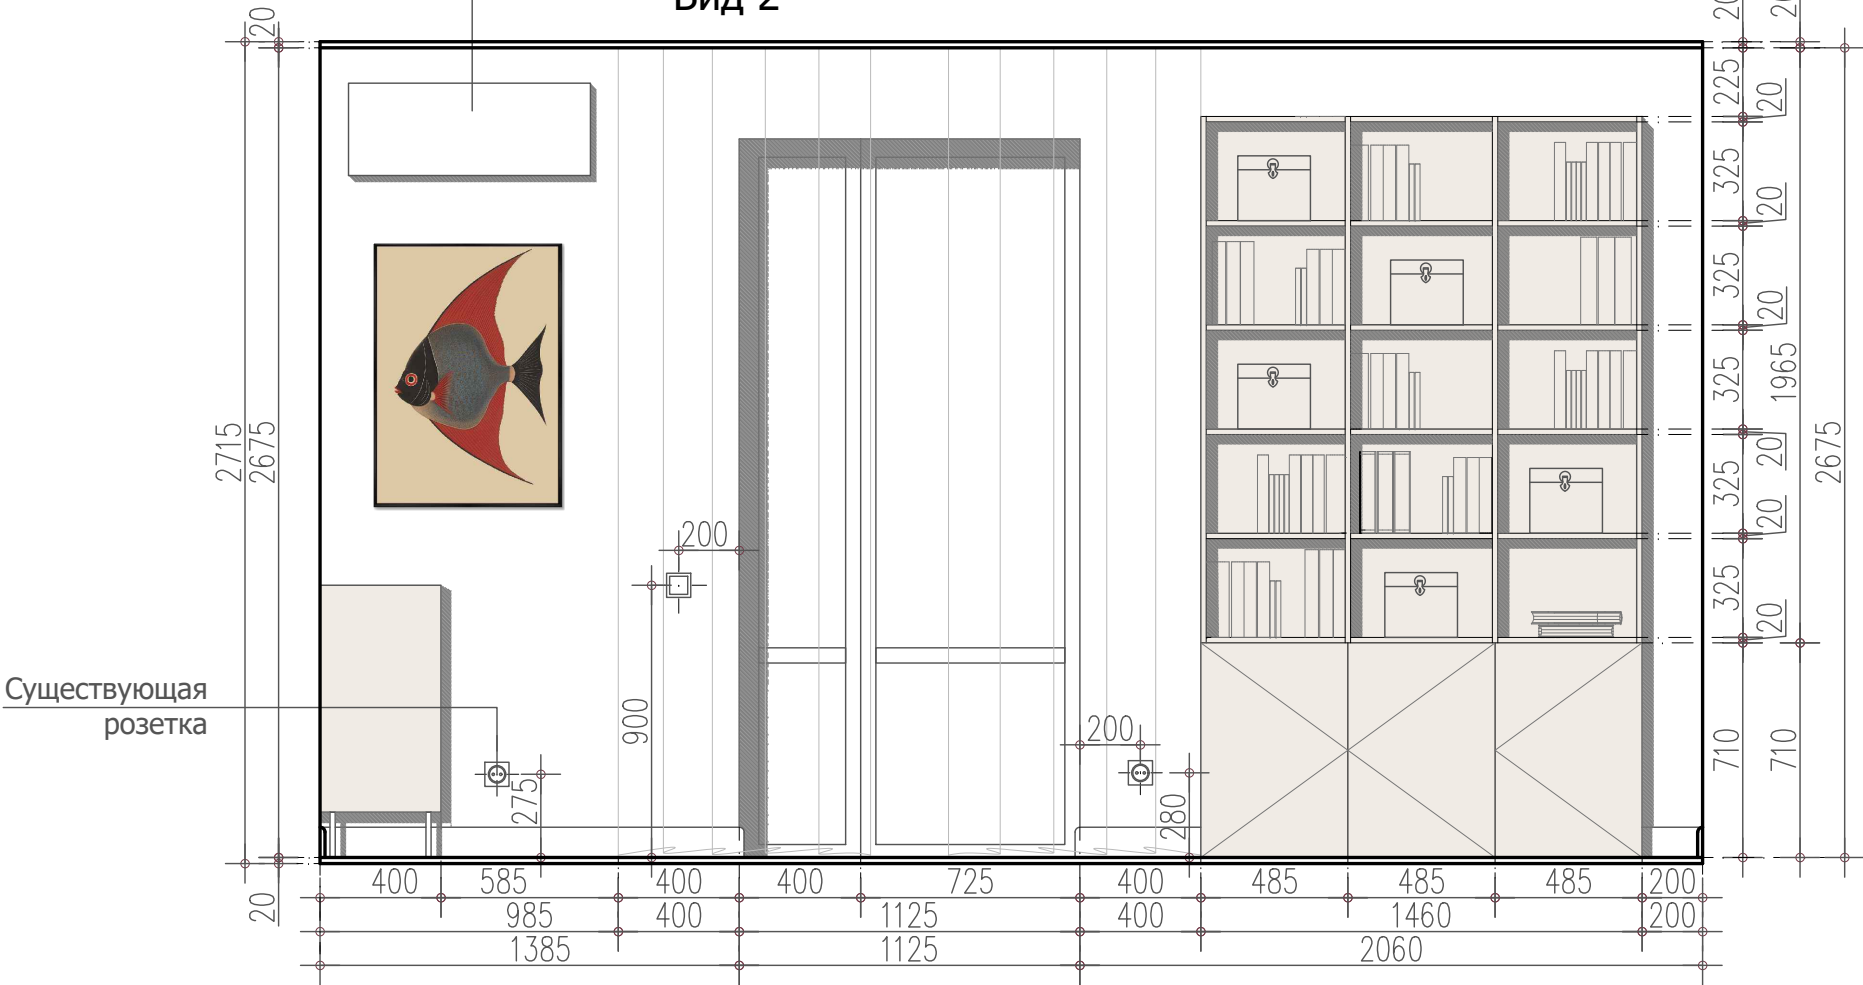



ПЛАН ГОСТИНОЙ

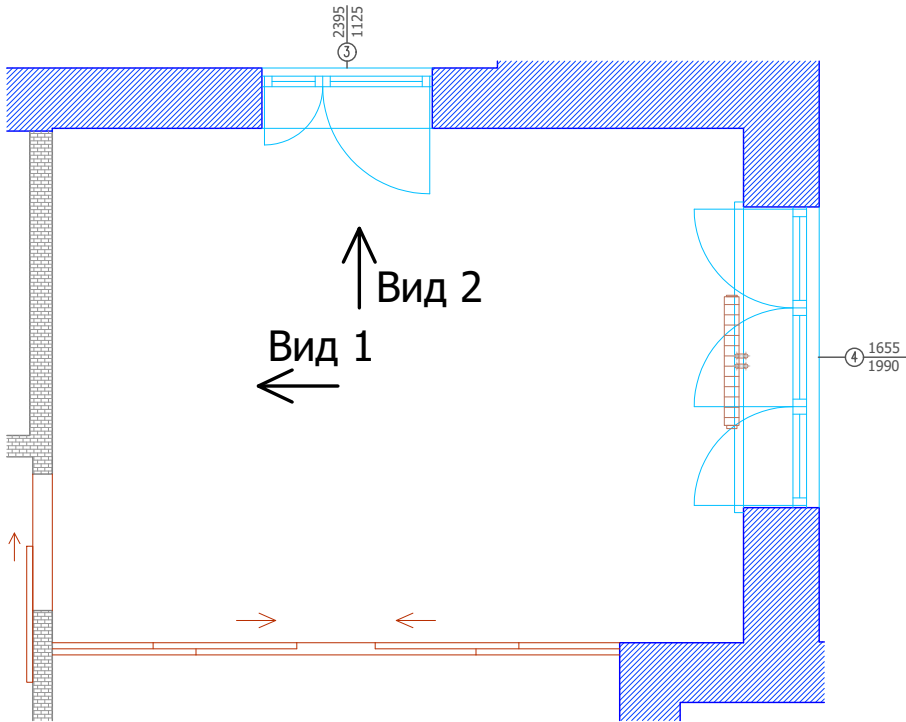


УСЛОВНЫЕ ОБОЗНАЧЕНИЯ

Обозначение	Наименование
	Розетка 220 V
	Выключатели
	Интернет розетка

Должность	Фамилия И.О.	Подпись	Дата	Адрес: г. Зеленоградск, ул. Большая Окружная, дом 2Б, этаж 9, квартира 36	Масштаб	Стадия	Лист
Дизайнер	Крылова Г.Б.				1:50	АС	15
Дизайнер	Серова Т.А.						
Заказчик				Развертка стен гостиной.			

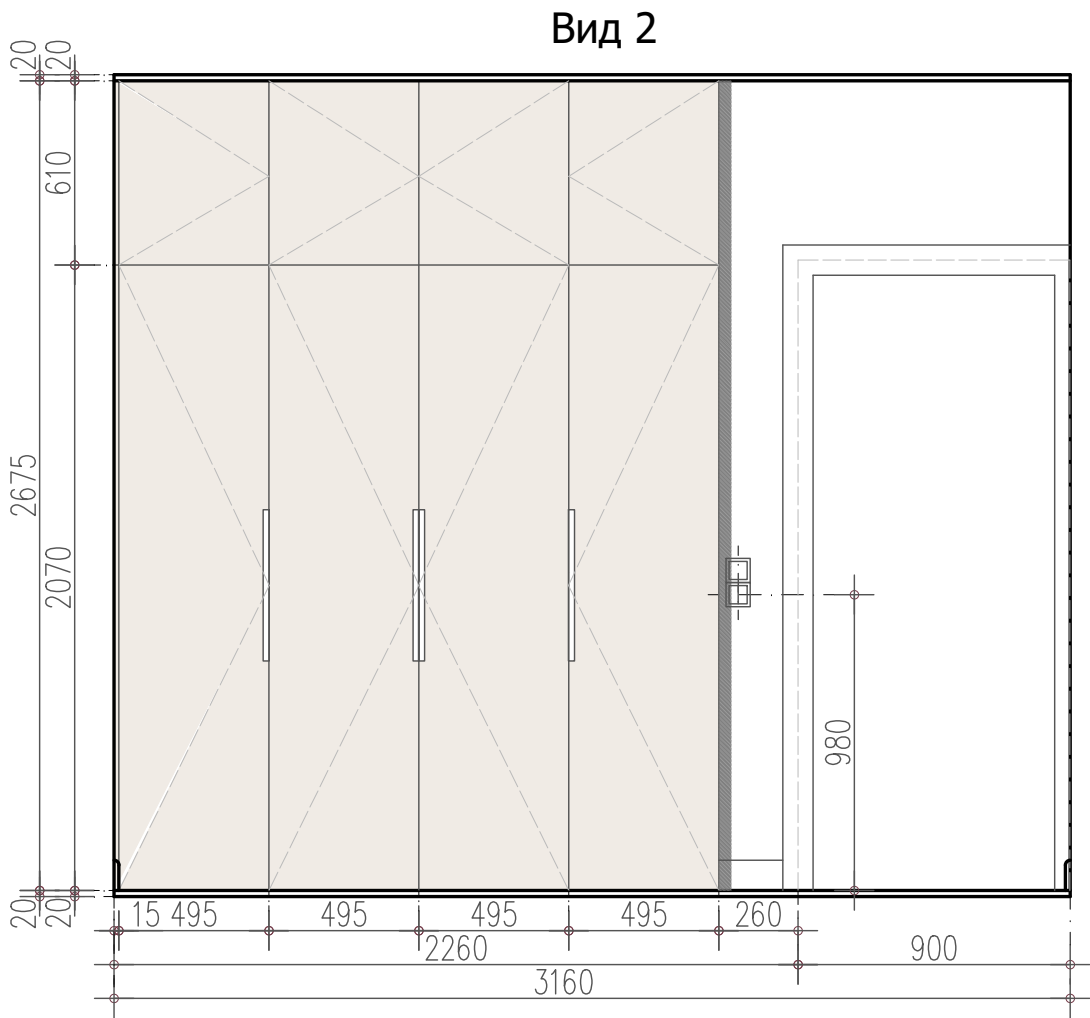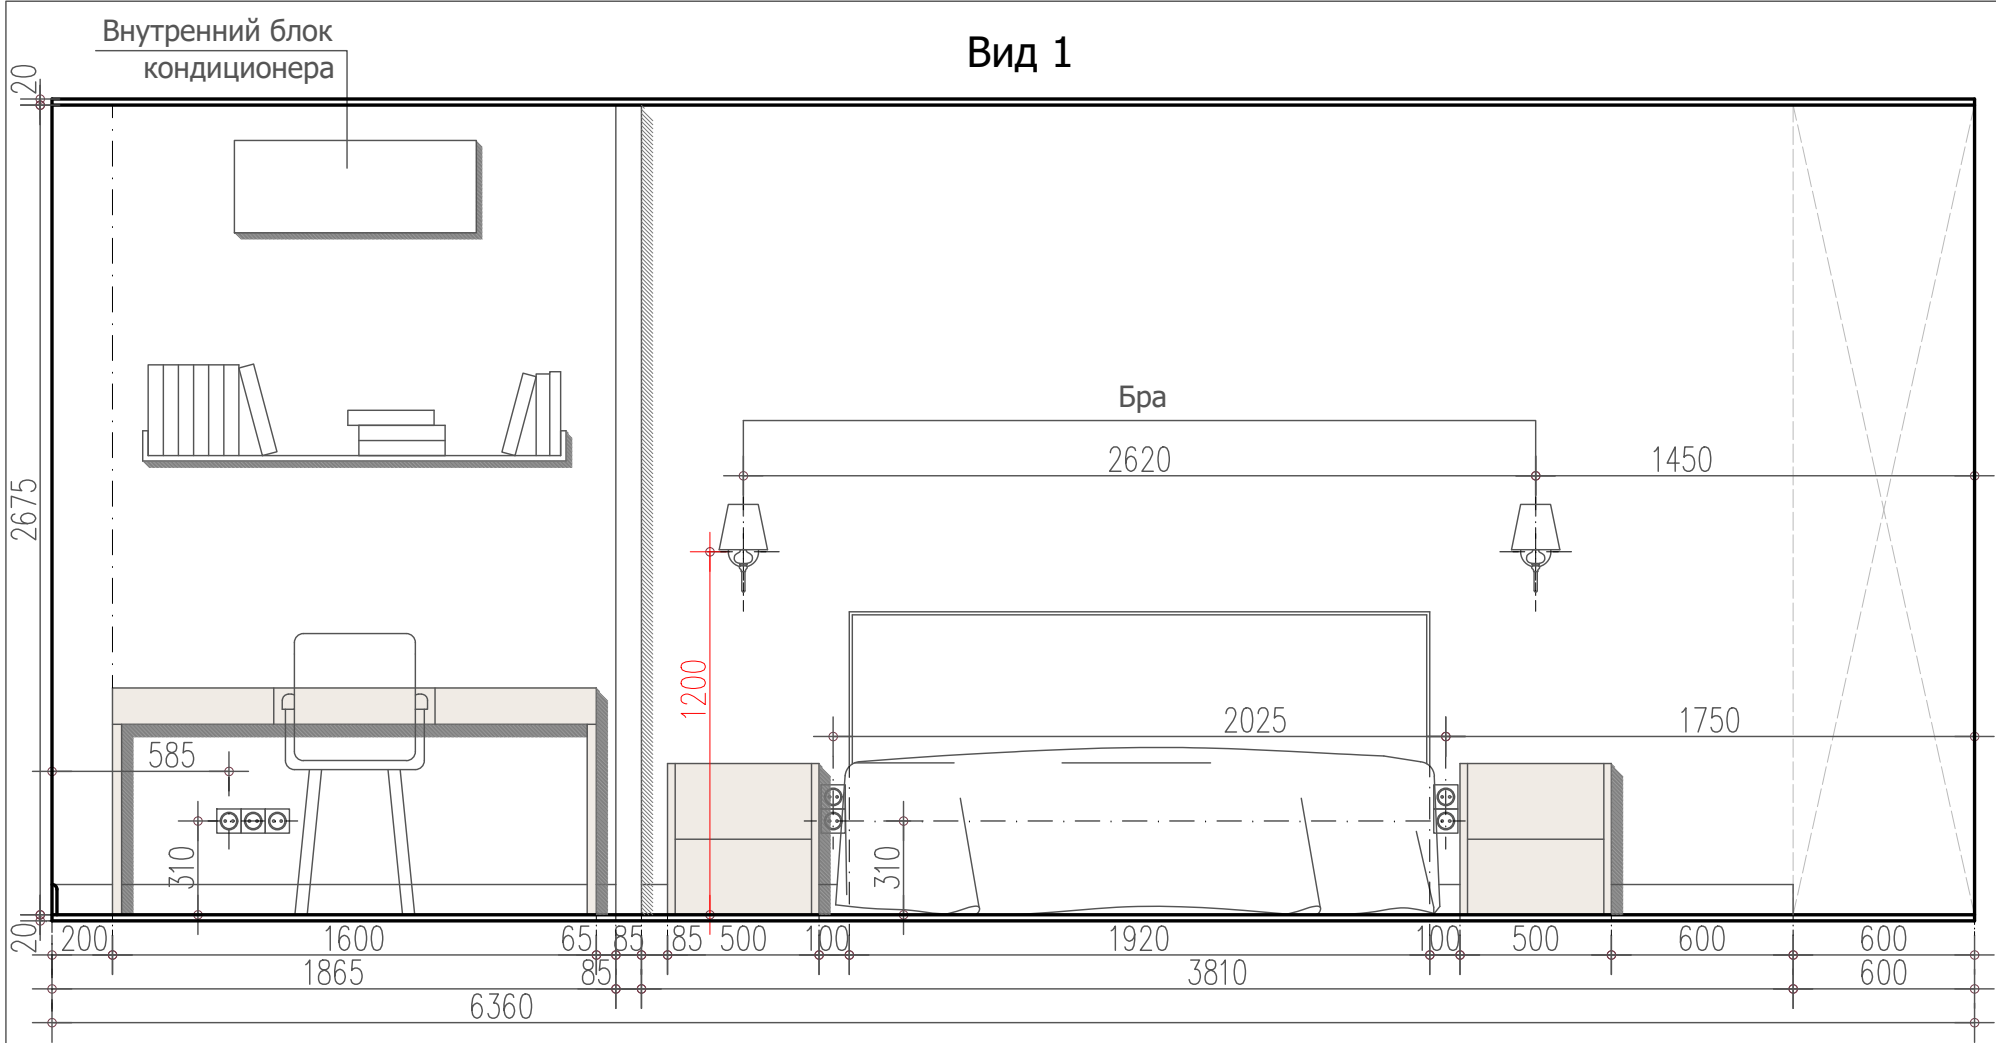



ПЛАН СПАЛЬНИ

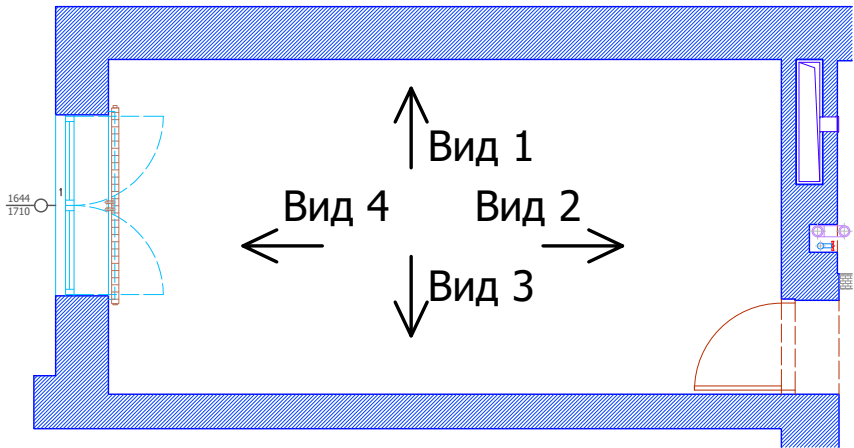


УСЛОВНЫЕ ОБОЗНАЧЕНИЯ


Обозначение	Наименование
	Розетка 220 V
	Выключатели
	Интернет розетка

Должность	Фамилия И.О.	Подпись	Дата	Адрес: г. Зеленоградск, ул. Большая Окружная, дом 2Б, этаж 9, квартира 36	Масштаб	Стадия	Лист
Дизайнер	Крылова Г.Б.				1:50	АС	16
Дизайнер	Серова Т.А.						
Заказчик				Развертка стен спальни (1).			

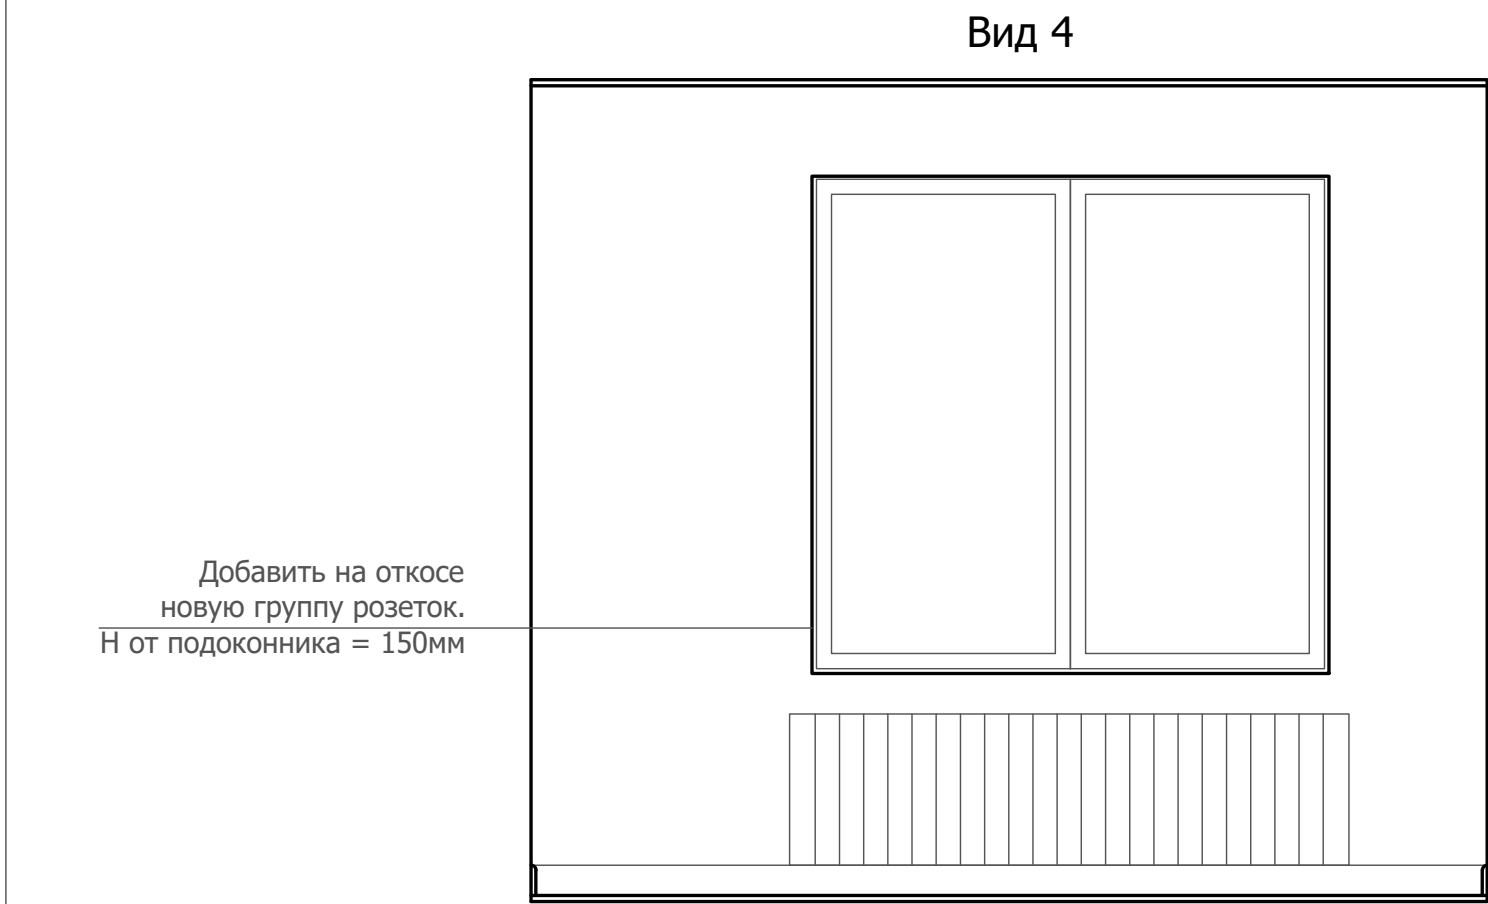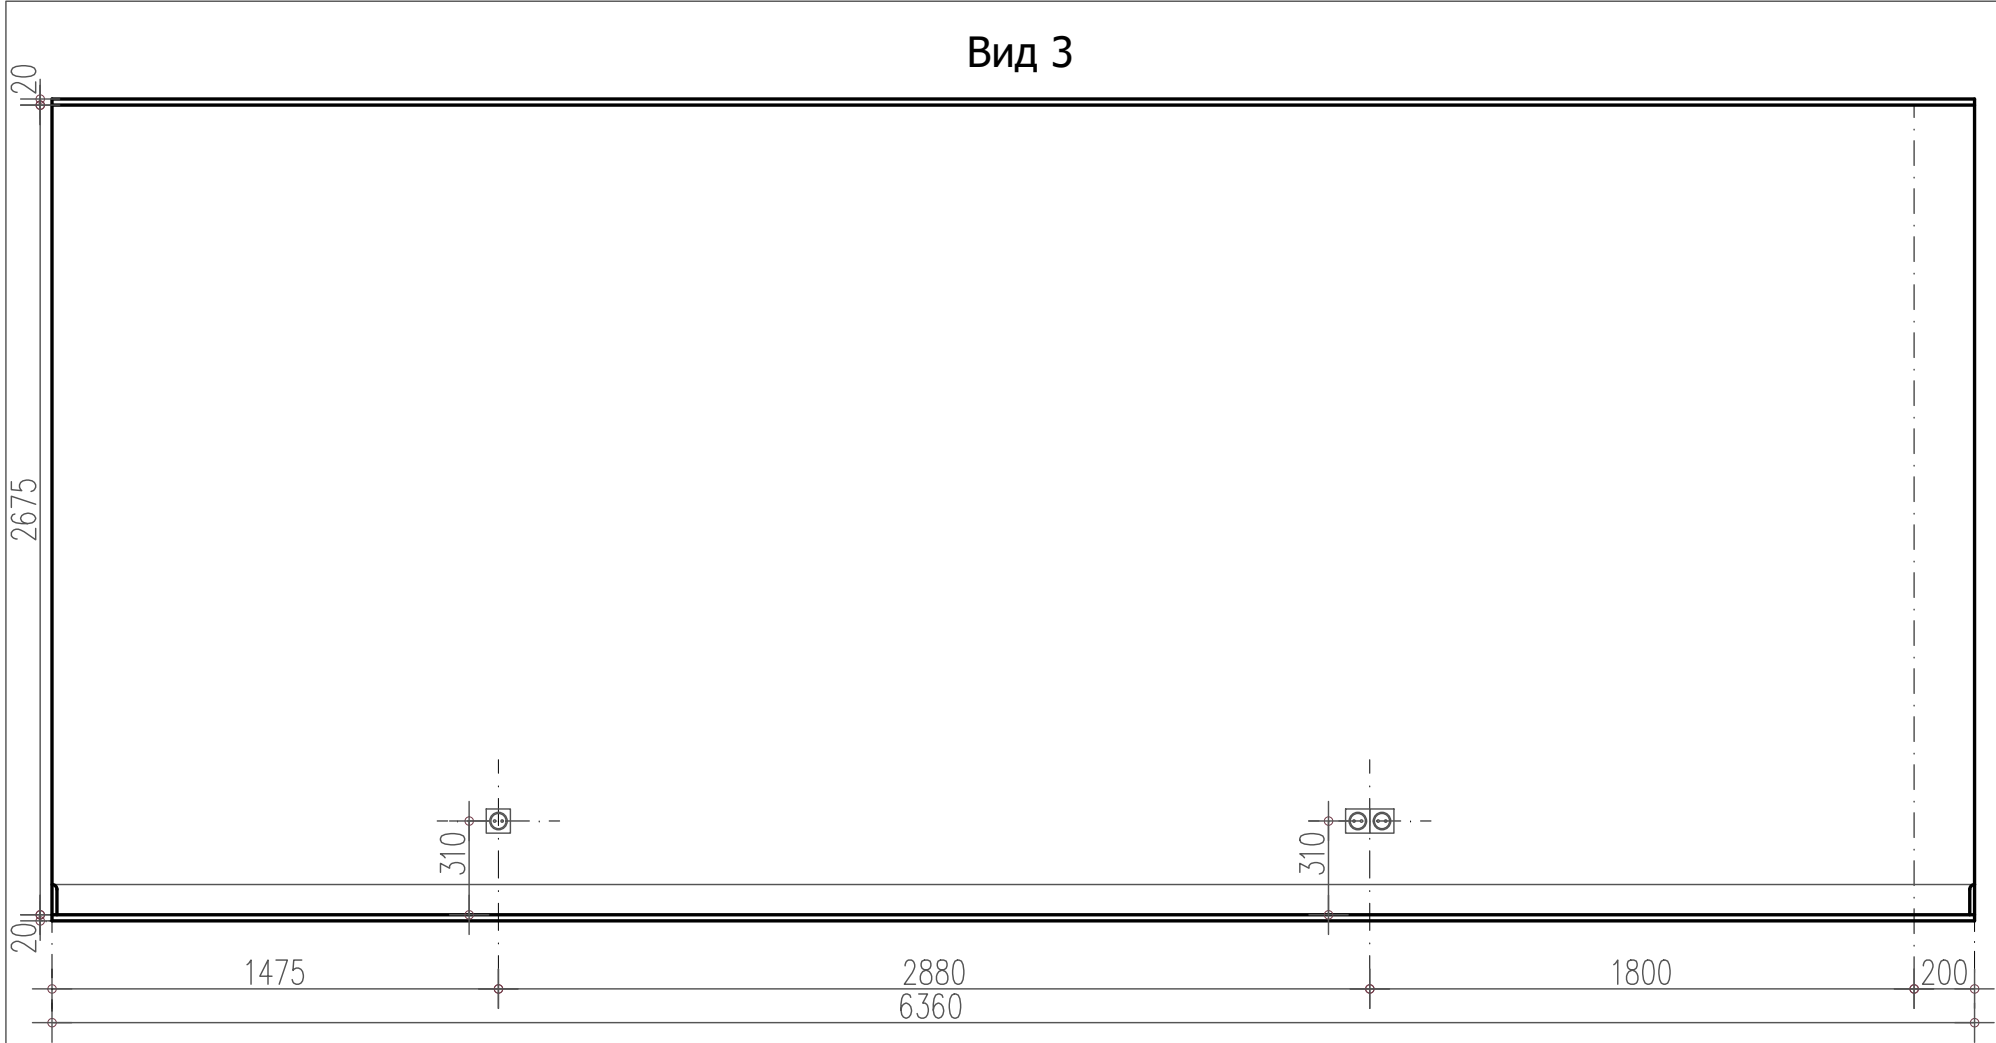

Добавить на откосе
новую группу розеток.
Н от подоконника = 150мм

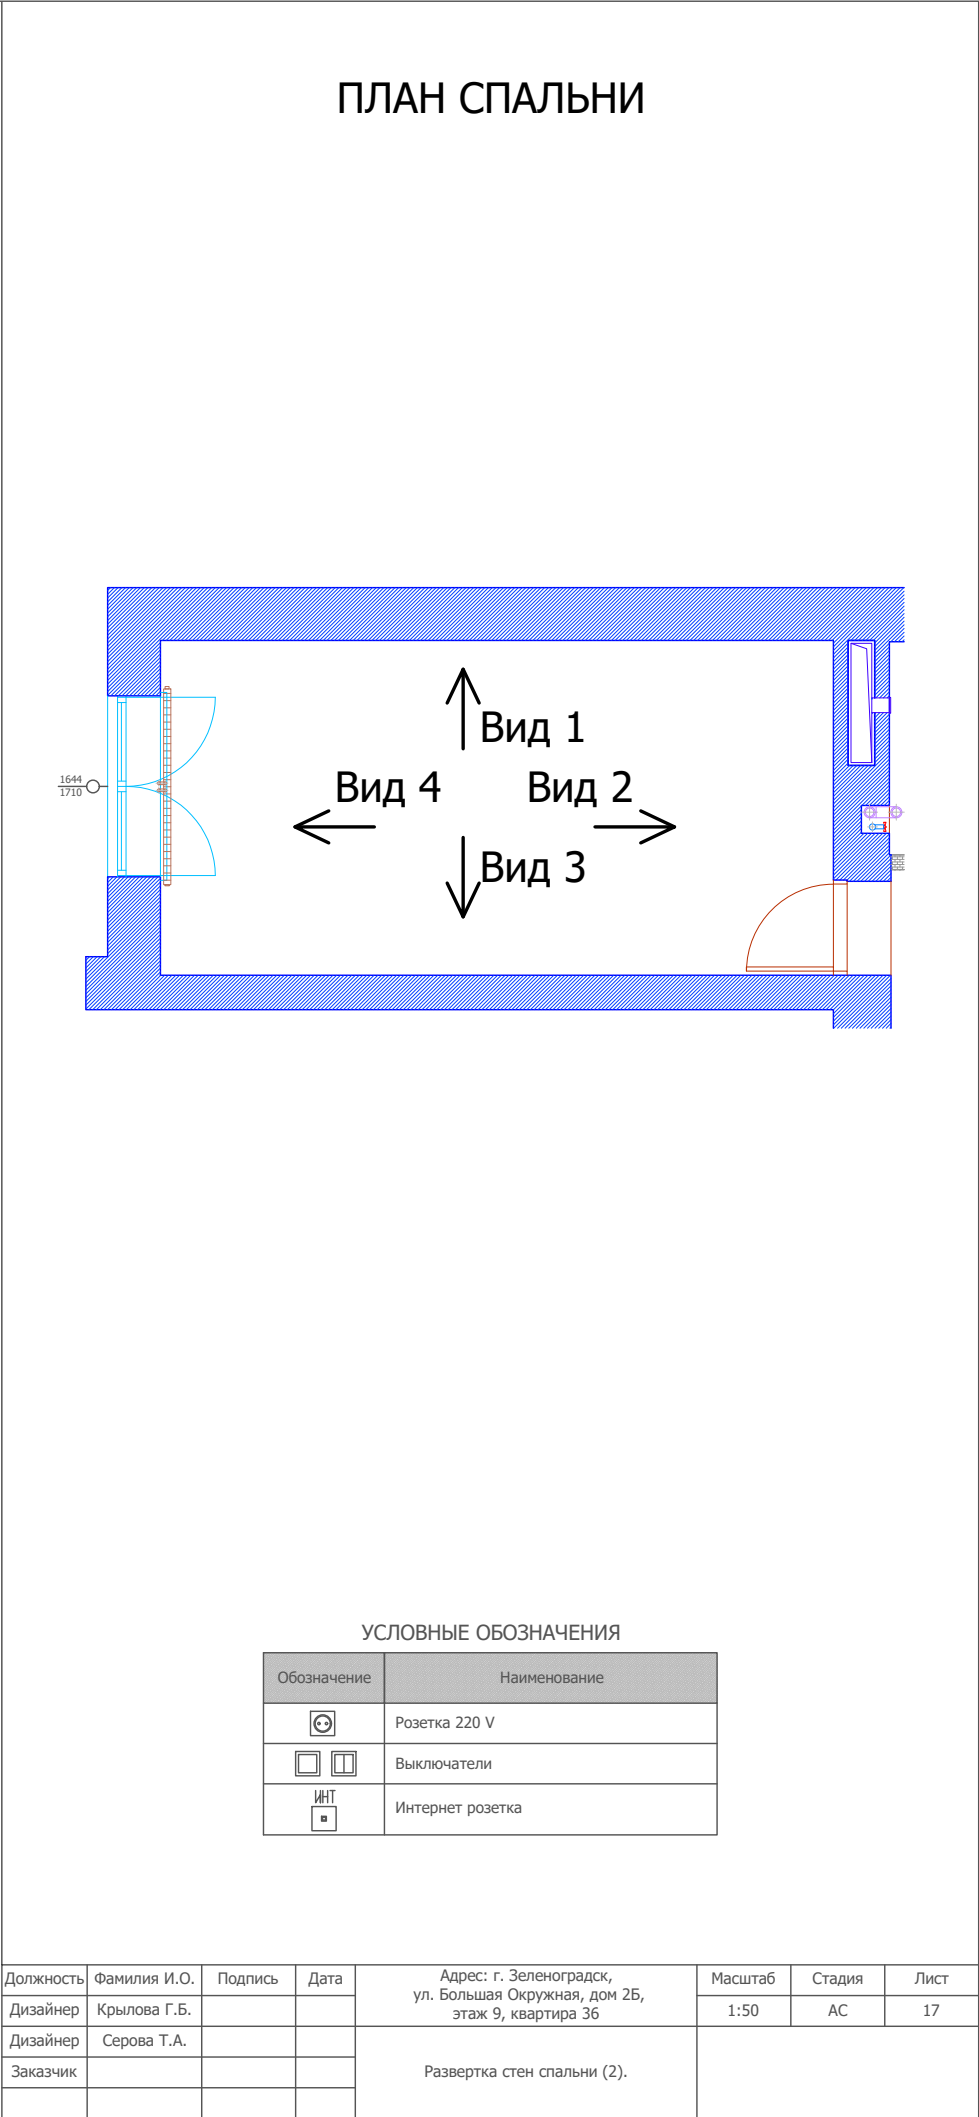


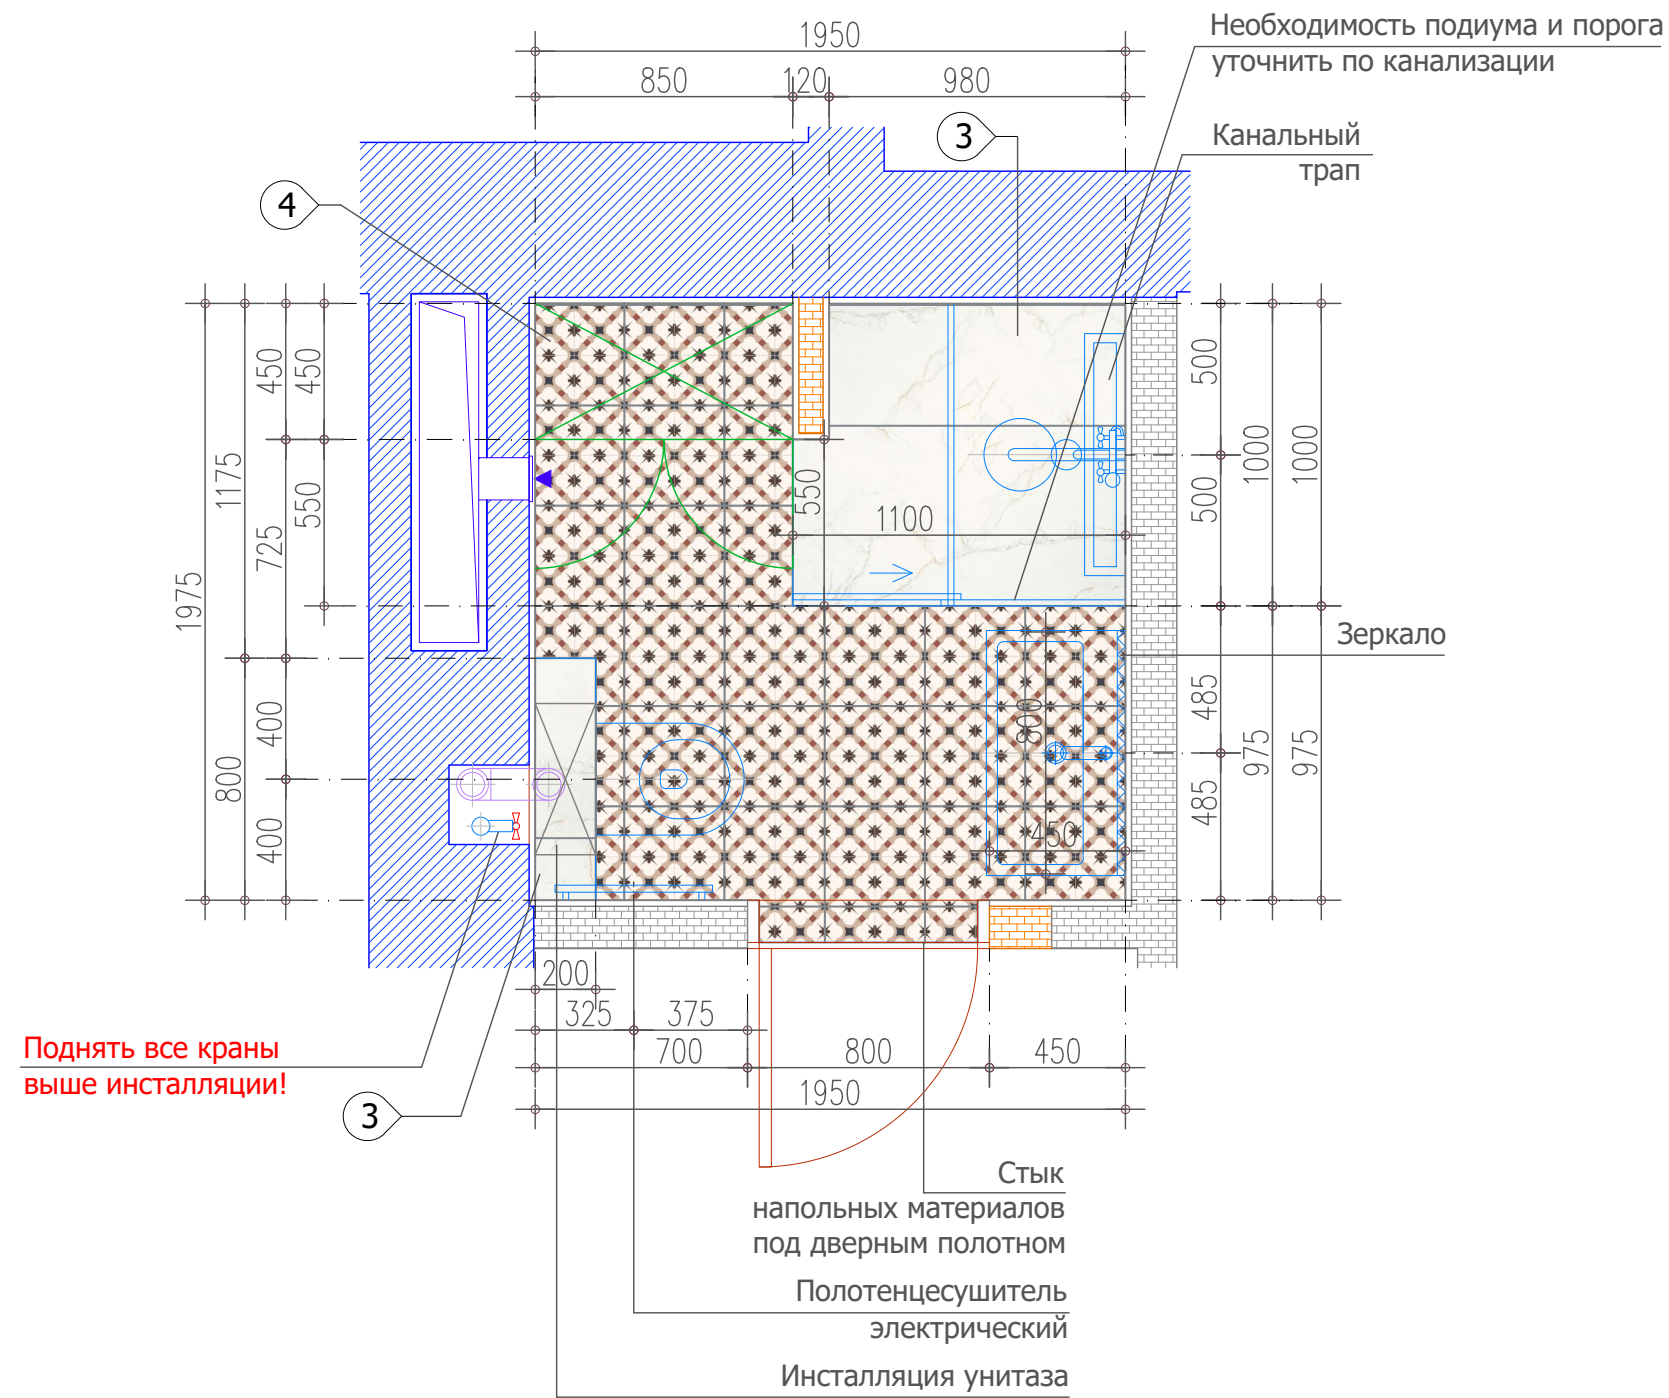

УСЛОВНЫЕ ОБОЗНАЧЕНИЯ

Обозначение	Наименование
↑	Начало и направление укладки плитки
①	Номер плитки по спецификации

Должность	Фамилия И.О.	Подпись	Дата	Адрес: г. Зеленоградск, ул. Большая Окружная, дом 2Б, этаж 9, квартира 36	Масштаб	Стадия	Лист
Дизайнер	Крылова Г.Б.				1:50	АС	18
Дизайнер	Серова Т.А.						
Заказчик				План ванной комнаты.			

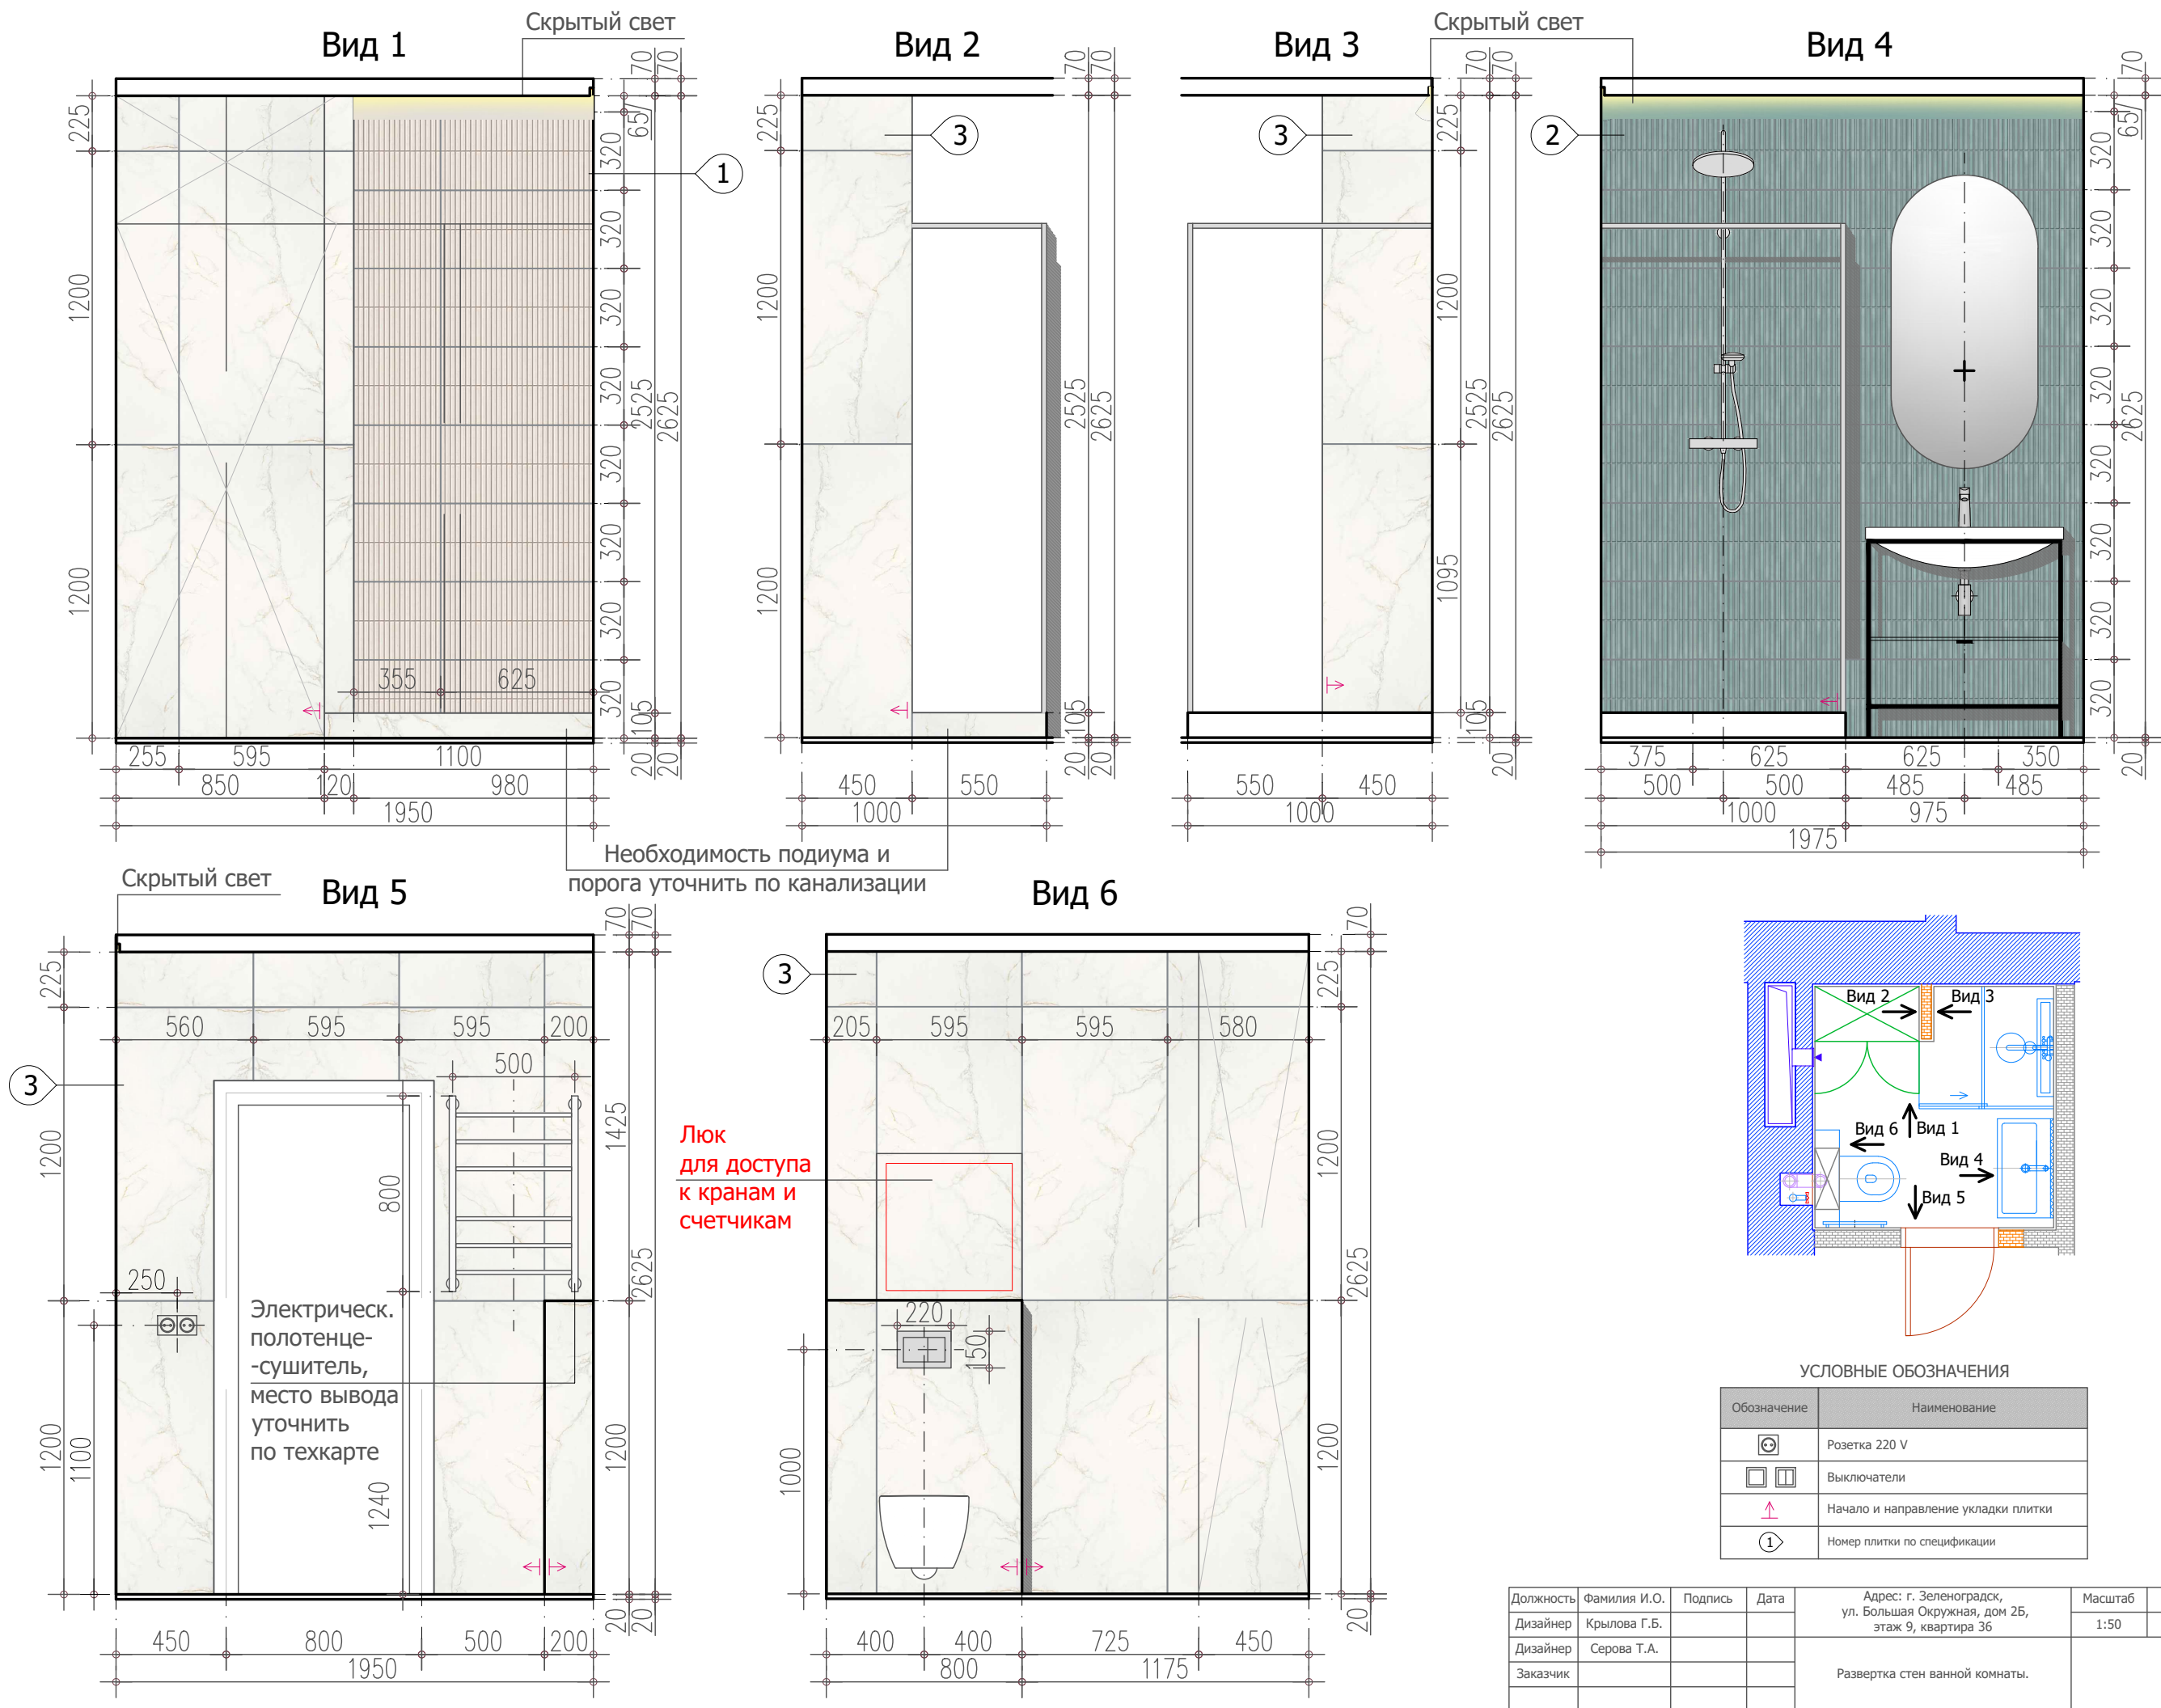






СПЕЦИФИКАЦИЯ КЕРАМИЧЕСКОЙ ПЛИТКИ ВАННОЙ КОМНАТЫ

№ п. п.	Наименование плитки	Размер (мм)	Модель	Внешний вид	Количество	Примечания
Керамическая плитка фабрики "Gayafores" коллекция "Palatino"						
№ 1	Керамическая плитка настенная	320x625	Deco Pottery Cream		16 шт. (3,20 кв.м.) Рекомендовано 20 шт. (4,00 кв.м.) (в коробке 5 штук)	* Рекомендуемый запас под обрезку и бой - 5 %
Керамическая плитка фабрики "Gayafores" коллекция "Deco Lingot"						
№ 2	Керамическая плитка настенная	320x625	Aqua		34 шт. (6,80 кв.м.) Рекомендовано 35 шт. (7,00 кв.м.) (в коробке 5 штук)	* Рекомендуемый запас под обрезку и бой - 5 %
Керамогранит фабрики "STN Ceramica" коллекция "Thuile"						
№ 3	Керамогранит	595x1200	Thuile Venato Natural		26 шт. (18,56 кв.м.) Рекомендовано 28 шт. (19,99 кв.м.) (в коробке 2 штук)	* Рекомендуемый запас под обрезку и бой - 5 %
Керамическая плитка фабрики "Gayafores" коллекция "Grace"						
№ 4	Керамическая плитка настенная	331,5x331,5	Grace Beige		33 шт. (3.63 кв.м.) Рекомендовано 36 шт. (3.96 кв.м.) (в коробке 12 штуки)	* Рекомендуемый запас под обрезку и бой - 5 %




Должность	Фамилия И.О.	Подпись	Дата	Адрес: г. Зеленоградск, ул. Большая Окружная, дом 2Б, этаж 9, квартира 36	Масштаб	Стадия	Лист
Дизайнер	Крылова Г.Б.				1:25	АС	20
Дизайнер					Спецификация керамической плитки ванной комнаты.		
Заказчик							



FURO WALK-IN

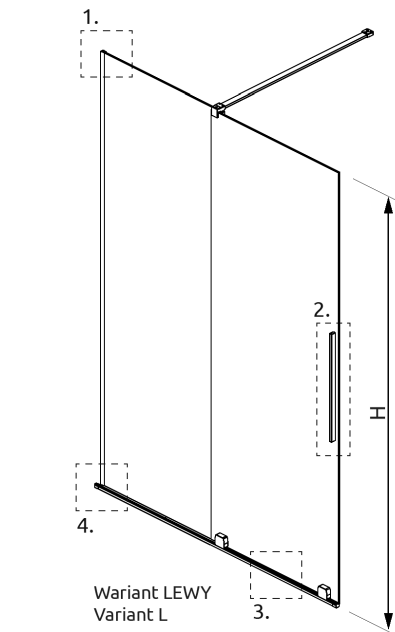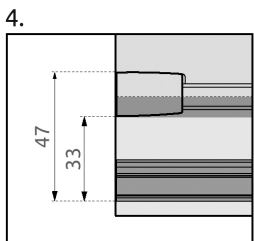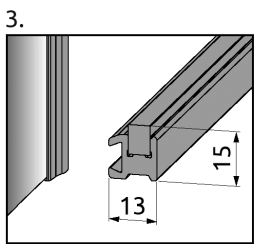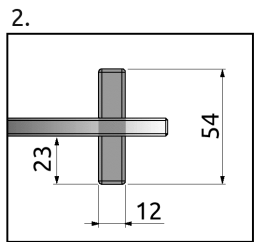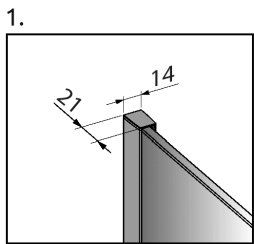




Model	X1	X2	C	H
Walk-in 80	790-800	maks. 1200	453-463	2000
Walk-in 90	890-900	maks. 1200	503-513	2000
Walk-in 100	990-1000	maks. 1200	553-563	2000
Walk-in 110	1090-1100	maks. 1200	603-613	2000
Walk-in 120	1190-1200	maks. 1200	653-663	2000
Walk-in 130	1290-1300	maks. 1200	703-713	2000
Walk-in 140	1390-1400	maks. 1200	753-763	2000
Walk-in 150	1490-1500	maks. 1200	803-813	2000
Walk-in 160	1590-1600	maks. 1200	853-863	2000

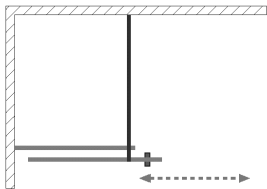
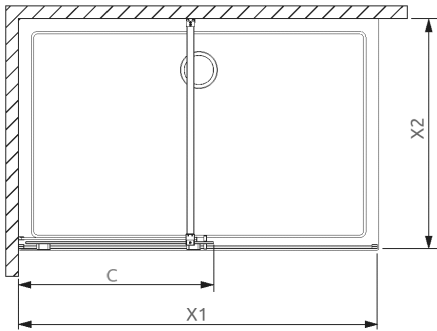
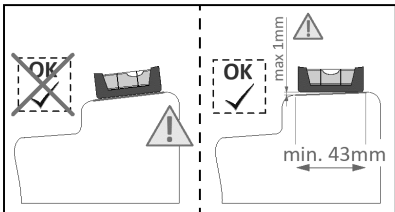


RADAWAY Sp. z o. o. Jasin; ul. Rabowicka 59, 62-020 Swarzędz, Polska
tel. +48 61 835 75 10, fax +48 61 835 75 11, e-mail: office@radaway.pl, www.radaway.pl


№	Фото	Товар	Кол-во
1		Душевая дверь Furo 110 см Walk-in 544мм., правая, профиль хром, стекло прозрачное	1
2		Душевая дверь Furo 110 см Walk-in 544мм., левая, профиль хром, стекло прозрачное	1

Должность	Фамилия И.О.	Подпись	Дата	Адрес: г. Зеленоградск, ул. Большая Окружная, дом 2Б, этаж 9, квартира 36	Масштаб	Стадия	Лист
Дизайнер	Крылова Г.Б.				1:25	АС	21
Дизайнер							
Заказчик							
				Подобранная сантехника (1).			

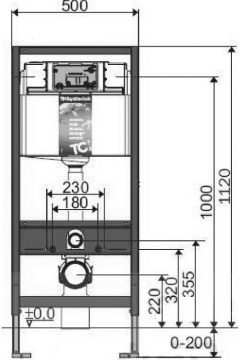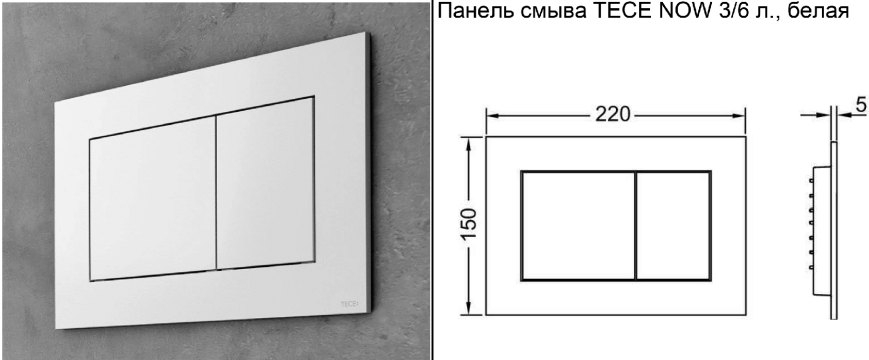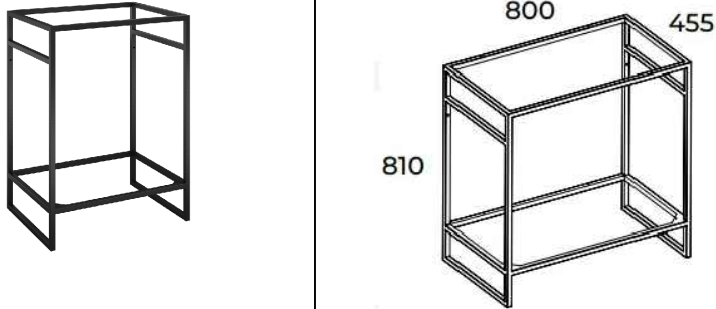№	Фото	Товар	Кол-во
3		Инсталляция WC TECEbase H=112, крепление в комплекте	1
4		Панель смыва TECE NOW 3/6 л., белая	1
5		Подвесной унитаз OMNIREС OTTAWA, SILENT POWER 49x37см., сиденье с микролифтом в комплекте	1
6		Стеллаж для раковины INDUS 80см., черный матовый	1

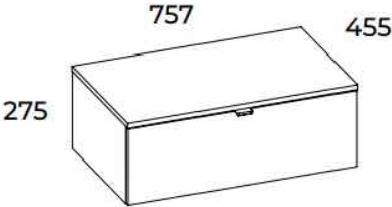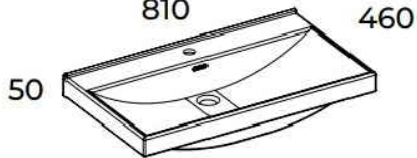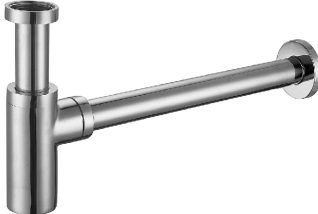№	Фото	Товар	Кол-во
7		Тумба для стеллажа INDUS 80см., дуб канела 	1
8		Раковина ELITA MAXXI 81x46см., белая 	1
9		Сифон для раковины OMNIREС, хром	1
10		Заглушка Click-clack, с керамической крышкой	1

Должность	Фамилия И.О.	Подпись	Дата	Адрес: г. Зеленоградск, ул. Большая Окружная, дом 2Б, этаж 9, квартира 36	Масштаб	Стадия	Лист
Дизайнер	Крылова Г.Б.				1:25	АС	22
Дизайнер							
Заказчик							
				Подобранная сантехника (2).			

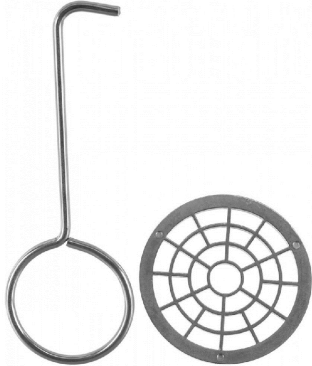№	Фото	Товар	Кол-во
11		Трап линейный 80см., сухой затвор, TECELinus	1
12		Защитная сетка для трапа TEDEdrailine TECE	1
13		Смеситель для раковины HG TALIS E 110, хром	1
14		Душевая система HANSGROHE Crometta S 240, с термостатом и ручным душем, хром	1

№	Фото	Товар	Кол-во
2		Полотенцесушитель электрический Ferrum, лесенка Вид 10 500x800 мм., подкл 500 мм, Маргроид, белый	1

Должность	Фамилия И.О.	Подпись	Дата	Адрес: г. Зеленоградск, ул. Большая Окружная, дом 2Б, этаж 9, квартира 36	Масштаб	Стадия	Лист
Дизайнер	Крылова Г.Б.				1:25	АС	23
Дизайнер				Подобранная сантехника (3).			
Заказчик							

ВХОДНАЯ ДВЕРЬ
ДИВА МД-47 БЕЛЫЙ СОФТ Д7
<https://domdverey.com/catalog/vhodnye-metallicheskie-dveri/dveri-diva/kollekziya-line-40/dver-md-47.html?ysclid=mg0yua0xgs945816885>



Для ВХОДНОЙ ДВЕРИ заказаны:
- добор EMALUX телескопический (Эльбрус, 200х 8х2150)
и
- наличники EMALUX телескопический L (8мм) (Эльбрус , 70х25х2200)

Должность	Фамилия И.О.	Подпись	Дата	Адрес: г. Зеленоградск, ул. Большая Окружная, дом 2Б, этаж 9, квартира 36	Масштаб	Стадия	Лист
Дизайнер	Крылова Г.Б.				1:50	АС	24
Дизайнер	Серова Т.А.			Входная дверь.			
Заказчик							

ПЕРЕГОРОДКА МЕЖДУ КУХНЕЙ И ГОСТИНОЙ

Фабрика: Status
Модель: Тип 3 горизонт
Цвет полотна: белый жемчуг
Стекло: **прозрачное**
<https://statusdoor.ru/peregorodki/>

ПОТОЛОЧНАЯ НАПРАВЛЯЮЩАЯ
ПЕРЕГОРОДКИ

БЕЛЫЙ ЖЕМЧУГ



ПЕРЕГОРОДКА МЕЖДУ ПРИХОЖЕЙ И ГОСТИНОЙ

Фабрика: Status
Модель: Тип 3 горизонт
Цвет полотна: белый жемчуг
Тип полотна: глухое

Должность	Фамилия И.О.	Подпись	Дата	Адрес: г. Зеленоградск, ул. Большая Окружная, дом 2Б, этаж 9, квартира 36	Масштаб	Стадия	Лист
Дизайнер	Крылова Г.Б.				1:50	АС	25
Дизайнер	Серова Т.А.						
Заказчик							

МЕЖКОМНАТНЫЕ ДВЕРИ
SCANDI 3P
Цвет эмали: слоновая кость
Высота полотна: 2000 мм



Двери заказаны с доборами и наличниками
(наличник L экошпон ПВХ телескоп,
эмаль слоновая кость,
70x2200x25 мм, прямой)

РУЧКА
RENZ "Арона" MSN
Цвет: Никель супер матовый



ЗАВЕРТКА
IRBIS (RENZ) INBK 03 Slim MSN
(для обеих дверей)




ПЕТЛЯ СТАЛЬНАЯ
MSD-C 100X70X2.5 SN
Цвет: белый никель



Должность	Фамилия И.О.	Подпись	Дата	Адрес: г. Зеленоградск, ул. Большая Окружная, дом 2Б, этаж 9, квартира 36	Масштаб	Стадия	Лист
Дизайнер	Крылова Г.Б.				1:50	АС	26
Дизайнер	Серова Т.А.			Межкомнатные двери в ванную комнату и спальню.			
Заказчик							

ВЕРХНИЕ ФАСАДЫ
NCS S 1002-Y50R

 

НИЖНИЕ ФАСАДЫ
NCS S 2005-B20G



СТОЛЕШНИЦА

Кальците серый PK9018 (S62024)
FG 4100x600x38 мм Woodeco 1/10




ОТКРЫТЫЙ ВЕРХНИЙ ПОДВЕСНОЙ ШКАФ
Дуб Лансэлот R20027 RU



Должность	Фамилия И.О.	Подпись	Дата	Адрес: г. Зеленоградск, ул. Большая Окружная, дом 2Б, этаж 9, квартира 36	Масштаб	Стадия	Лист
Дизайнер	Крылова Г.Б.				1:50	АС	27
Дизайнер	Серова Т.А.			Подбор кухни.			
Заказчик							

ГАЗОВАЯ ВАРОЧНАЯ ПОВЕРХНОСТЬ
Hotpoint HG 61F/WH

https://www.dns-shop.ru/product/b8df3f7e1af39b36/gazovaa-varocnaa-poverhnost-hotpoint-hg-61fwh/

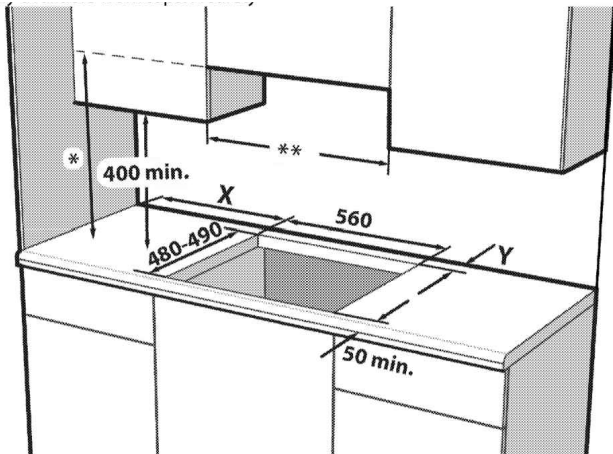


ЭЛЕКТРИЧЕСКИЙ ДУХОВОЙ ШКАФ
Hotpoint HSTF 1231 JSAN WHG белый

https://www.dns-shop.ru/product/9984feb69824a374/elektriceskij-duhovej-skaf-hotpoint-hstf-1231-jsah-whg-belyj/



ВЫТЯЖКА ПРИСТЕННАЯ
MAUNFELD LEE SIDE (C) 39 серебристый

https://www.dns-shop.ru/product/2fa9deb3cbac3330/vytazka-pristennaa-maunfeld-lee-side-c-39-serebristyj/

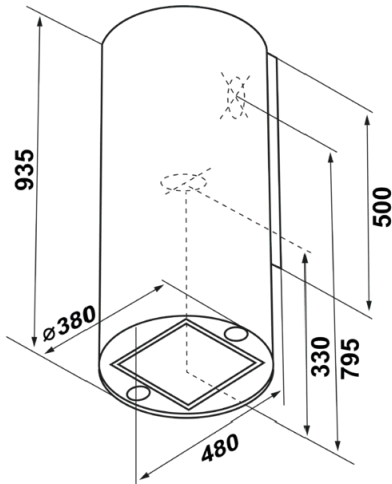

ВСТРАИВАЕМАЯ
МИКРОВОЛНОВАЯ ПЕЧЬ
Haier HMX-BTG259W белый

https://www.dns-shop.ru/product/96b3f8a9ede22ff2/vstraivaemaa-mikrovolnovaa-pec-haier-hmx-btg259w-belyj/



ВСТРАИВАЕМЫЙ ХОЛОДИЛЬНИК
Haier BCFT529TWRU

https://www.dns-shop.ru/product/1e763f4f0e310efb/vstraivaemyj-holodilnik-haier-bcft529twru/

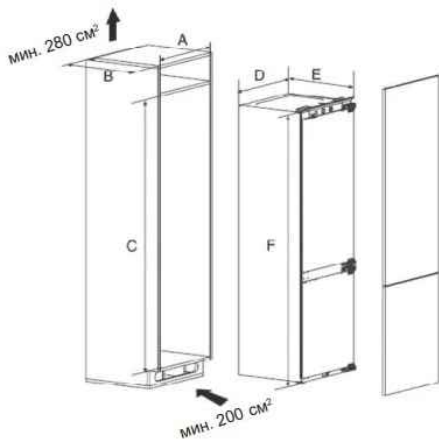


Рисунок 1: корпус в разобранном виде


Размеры шкафов (мм) (с учетом минимального зазора)	
A Внутренняя ширина	560-570
B Общая глубина	Мин. 550
C Внутренняя высота	1776-1782
Размеры изделия (мм)	
D Общая ширина	555
E Общая глубина	540
F Общая высота	1773

ВСТРАИВАЕМАЯ
ПОСУДОМОЕЧНАЯ МАШИНА
Hotpoint HIS 1B69WS

https://www.dns-shop.ru/product/6c070d095d7273a4/vstraivaemaa-posudomoechnaa-masina-hotpoint-his-1b69ws/



Установочный чертеж

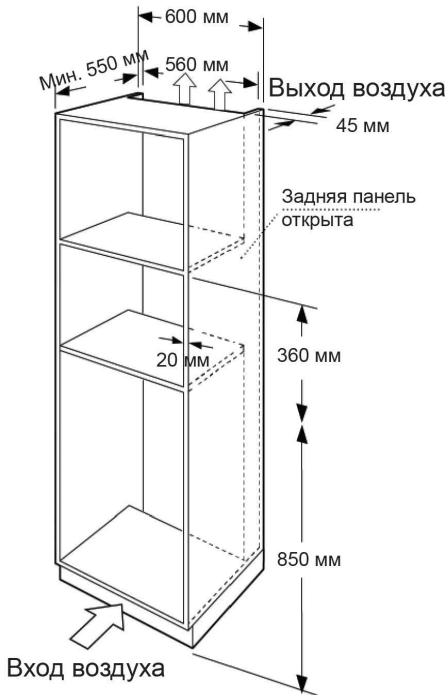

Должность	Фамилия И.О.	Подпись	Дата	Адрес: г. Зеленоградск, ул. Большая Окружная, дом 2Б, этаж 9, квартира 36	Масштаб	Стадия	Лист	
Дизайнер	Крылова Г.Б.				1:50	АС	28	
Дизайнер	Серова Т.А.				Подбор техники для кухни.			
Заказчик								

ПРИХОЖАЯ

01

СВЕТИЛЬНИК НАКЛАДНОЙ
VOLTEGA Штамф
1x10 Вт GU10 черный
3 шт.

<https://baucenter.ru/product/svetilnik-nakladnoy-1kh10-vt-gu10-chernyy-voltega-shtamf-ctg-29670-29694-29699-808001161/>



02

ЛЮСТРА ПОТОЛОЧНАЯ
Lumion Спиралс
11x20 Вт G9 черный
1 шт.

<https://baucenter.ru/product/lyustra-potolohnaya-lumion-spirals-11kh20-vt-g9-chernyy-ctg-29670-29686-38065-801002862/>



03

БРА
NEODECO Жуана
12 Вт LED черный
1 шт.

<https://baucenter.ru/product/bra-neodeco-zhuana-12-vt-led-chernyy-ctg-29670-29690-29261-802003647/>



ВАННАЯ КОМНАТА

04

СВЕТИЛЬНИК НАСТЕННО-ПОТОЛОЧНЫЙ
светодиодный
Leek 24 Вт круг
1 шт.

<https://kaliningrad.lemanapro.ru/product/svetilnik-nastenno-potolochnyy-svetodiodnyy-leek-24-vt-krug-ip65-neytralnyy-belyy-svet-84804361/>



05

СВЕТИЛЬНИК НАСТЕННО-ПОТОЛОЧНЫЙ
FREYA Рингл
80 Вт LED
1 шт.

<https://baucenter.ru/product/svetilnik-nastenno-potolochnyy-freya-ringl-80-vt-led-ctg-29670-29260-29263-802000442/>



06

ЛЮСТРА ПОДВЕСНАЯ
Eurosvet Амаретто
5x40 Вт E14 хром
1 шт.

<https://baucenter.ru/product/lyustra-podvesnaya-eurosvet-amaretto-5kh40-vt-e14-khrom-ctg-29670-29686-38068-801000871/>



07

БРА
Eurosvet Амаретто
1x40 Вт E14 хром
2 шт.

<https://baucenter.ru/product/bra-eurosvet-amaretto-1kh40-vt-e14-khrom-ctg-29670-29690-29261-803001152/>



08

СВЕТИЛЬНИК НАКЛАДНОЙ
Navigator Чикаго
белый 1x20 Вт GX53
2 шт.

<https://baucenter.ru/product/svetilnik-nakladnoy-navigator-chikago-belyy-1kh20-vt-gx53-ctg-29670-29694-29699-808001628/>



Должность	Фамилия И.О.	Подпись	Дата	Адрес: г. Зеленоградск, ул. Большая Окружная, дом 2Б, этаж 9, квартира 36	Масштаб	Стадия	Лист
Дизайнер	Крылова Г.Б.				1:50	АС	29
Дизайнер	Серова Т.А.			Подбор светильников (1).			
Заказчик							

ГОСТИНАЯ

09

ЛЮСТРА ПОТОЛОЧНАЯ
Schaffner Балардо

8x40 Вт E27 хром
1 шт.

<https://baucenter.ru/product/lyustra-potolohnaya-schaffner-balardo-8kh40-vt-e27-khrom-ctg-29670-29686-38065-801003481/>



10

СВЕТИЛЬНИК НАКЛАДНОЙ
VOLTEGA Штамп

1x10 Вт GU10 белый
2 шт.

<https://baucenter.ru/product/svetilnik-nakladnoy-1kh10-vt-gu10-belyy-voltega-shtamf-ctg-29670-29694-29699-808001162/>



ЛОДЖИЯ 2

11

СВЕТИЛЬНИК НАКЛАДНОЙ
NEODECO белый

1x13 GX53
3 шт.

<https://baucenter.ru/product/svetilnik-nakladnoy-1kh13-gx53-neodeco-belyy-ctg-29670-29694-29699-808001440/>



КУХНЯ

12

ЛЮСТРА ПОДВЕСНАЯ
Eurosvet Пена

4 лампы 20 м² цвет хром/белый
1 шт.

https://kaliningrad.lemanapro.ru/product/lyustra-podvesnaya-eurosvet-pena-4-lampy-20-m-cvet-hrom-belyy-16529822/?utm_referrer=https%3A%2F%2Fmail.ru%2F



13

СВЕТИЛЬНИК НАКЛАДНОЙ
Feron Ариа

1x12 Вт GX53 белый
5 шт.

<https://baucenter.ru/product/svetilnik-nakladnoy-feron-aria-1kh12-vt-gx53-belyy-ctg-29670-29694-29699-808000802/>



ЛОДЖИЯ 1

14

СВЕТИЛЬНИК НАКЛАДНОЙ
Voltega Алания

1x15 Вт GX53 белый
3 шт.

<https://baucenter.ru/product/svetilnik-nakladnoy-voltega-alaniya-1kh15-vt-gx53-belyy-ctg-29670-29694-29699-808000571/>



15

БРА
Eurosvet Сандра 60005/1

цвет хром
1 шт.

<https://kaliningrad.lemanapro.ru/product/bra-eurosvet-sandra-60005-1-18818311/>




Должность	Фамилия И.О.	Подпись	Дата	Адрес: г. Зеленоградск, ул. Большая Окружная, дом 2Б, этаж 9, квартира 36	Масштаб	Стадия	Лист
Дизайнер	Крылова Г.Б.				1:50	АС	30
Дизайнер	Серова Т.А.			Подбор светильников (2).			
Заказчик							

Обои N1

АКЦЕНТНЫЕ ОБОИ В СПАЛЬНЮ
флизелиновые Victoria Stenova Grandioso
Арт.589506, 10x1,06 м
___ рулонов

<https://baucenter.ru/product/oboi-flizelinovye-10kh1-06-m-victoria-stenova-grandioso-589506-k2986-ctg-29494-29512-29518-301013701/>

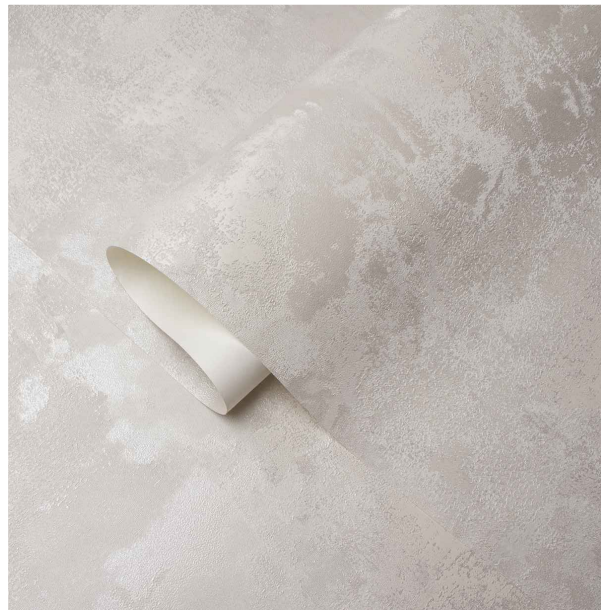

Обои N___

ОБОИ В _____
флизелиновые RASCH NOVELLA
983555 K2934, 10x1,06 м
___ рулонов

<https://baucenter.ru/product/oboi-flizelinovye-10kh1-06-m-rasch-novella-983555-k2934-ctg-29494-29512-29518-301013021/>



Обои N___

ОБОИ В _____
Обои флизелиновые RASCH INCANTO
978414, 10x1,06 м
___ рулонов

<https://baucenter.ru/product/oboi-flizelinovye-10kh1-06-m-rasch-incanto-978414-k2931-ctg-29494-29512-29518-301012961/>



Обои N2

ФОНОВЫЕ ОБОИ В СПАЛЬНЮ
флизелиновые
Victoria Stenova Ideal 3
10x1,06 м, Арт. 589361
4 рулонов

<https://baucenter.ru/product/oboi-flizelinovye-10kh1-06-m-victoria-stenova-ideal-3-589361-ctg-29494-29512-29518-301012611/>



Должность	Фамилия И.О.	Подпись	Дата	Адрес: г. Зеленоградск, ул. Большая Окружная, дом 2Б, этаж 9, квартира 36	Масштаб	Стадия	Лист
Дизайнер	Крылова Г.Б.				1:50	АС	31
Дизайнер	Серова Т.А.			Подбор обоев.			
Заказчик							