


Проект интерьеров квартиры-студии г. Кудрово, улица Пражская 4, кв. 1497

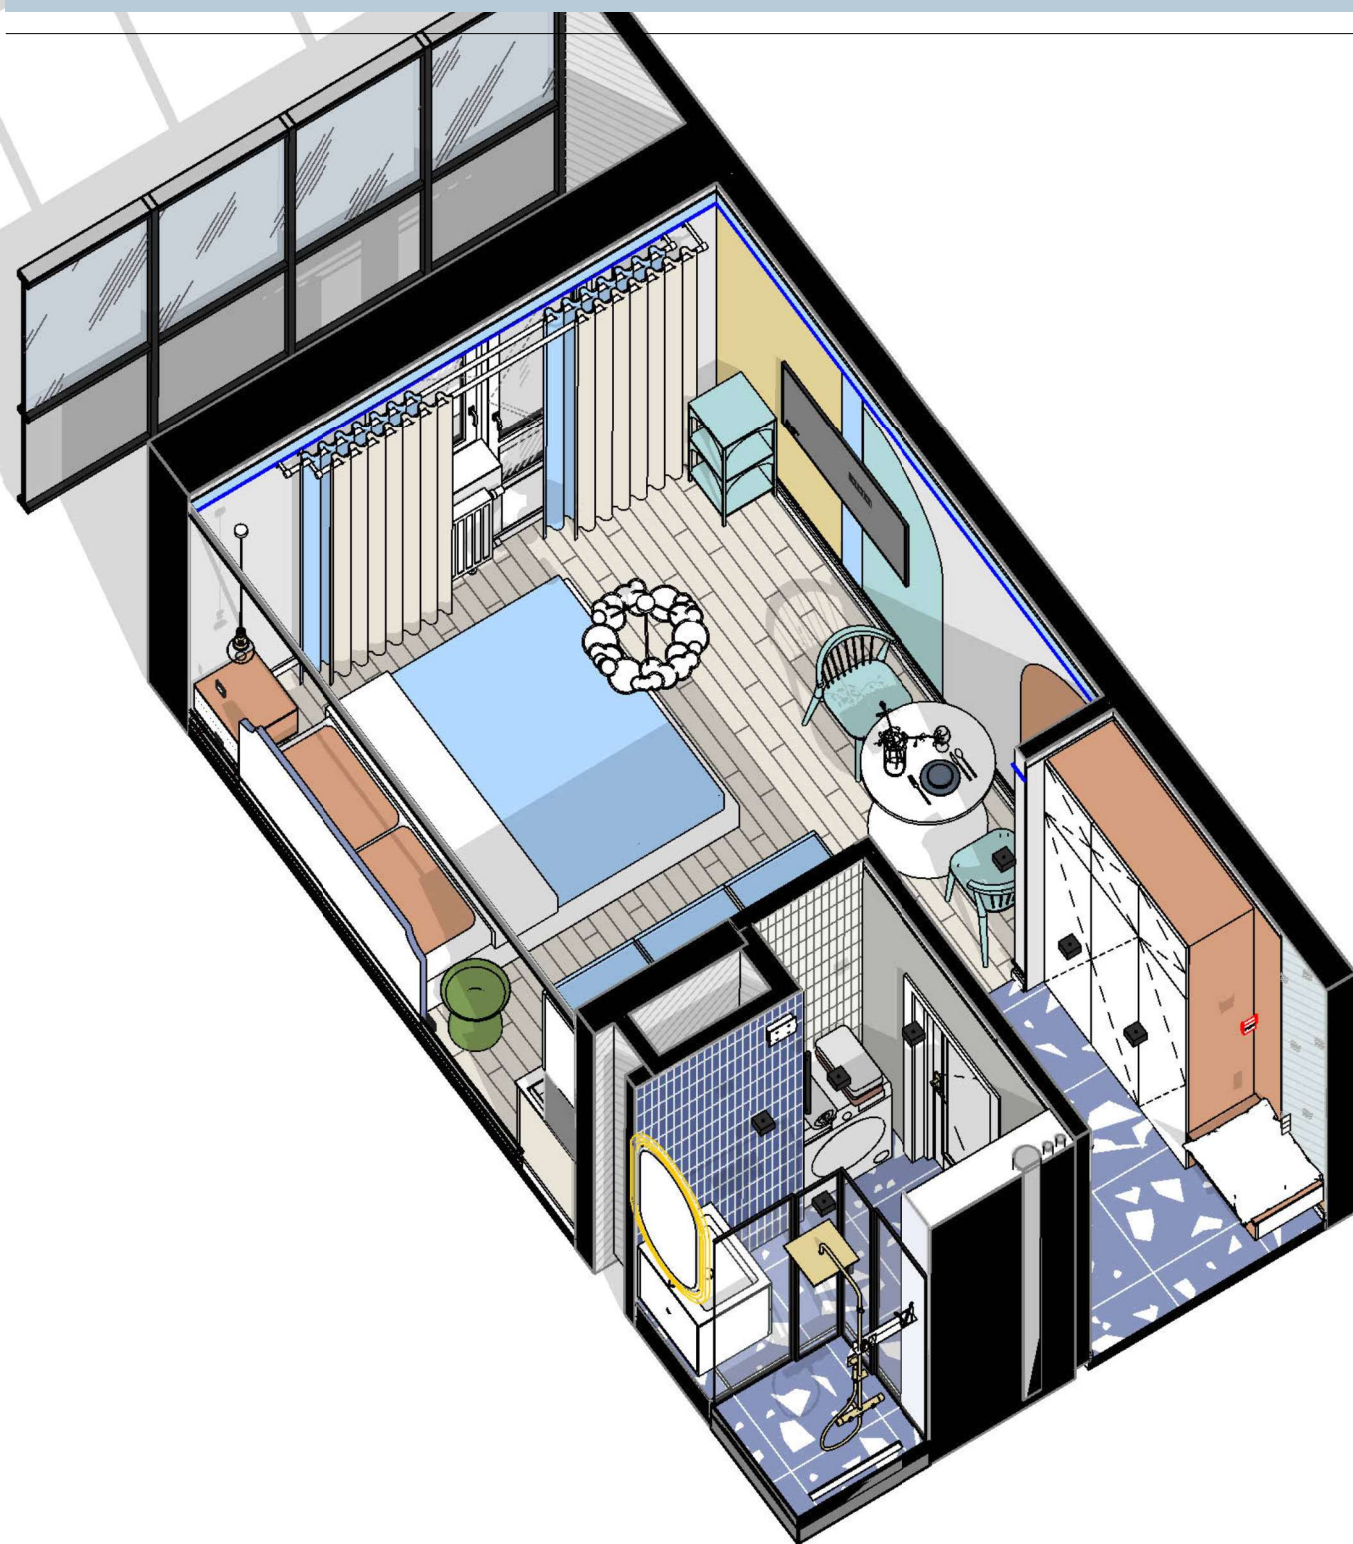

Проект выполнен
дизайнером - проектировщиком Откидач Верой

Санкт-Петербург 10.10.2025г

overadesign.com

Ведомость рабочих чертежей		
Лист	Наименование	Примечание
1	Ведомость рабочих чертежей	
2	Обмерный план М 1/40	
3	План демонтажа М 1/50	
4	План расстановки мебели М 1/40	
4.1	План расстановки мебели, 3D Виды	
5	План вновь возводимых перегородок, с маркировкой дверей М 1/35	
6	План напольных покрытий М 1/35	
7	План потолка М 1/50	
8	План расстановки осветительного оборудования М 1/50	
9	План расстановки розеток 1/75	
10	План привязки приборов освещения к выключателям М 1/50	
11	План расстановки сантехнических приборов	
12	План отделки помещений М 1/35	
13	Пом.1, Прихожая-Коридор, развертки помещения	
14	Пом.2 Санузел, Развертки помещения	
15	Пом.3 Кухня-Гостиная, Развертки помещения	
16	Сводная ведомость проекта-1.	
17	Сводная ведомость проекта-2.	

Дизайн проект
квартиры-студии

г. Кудрово, улица
Пражская 4, кв. 1497

Ведомость рабочих чертежей

ДизайнерОткидач В.В.

Лист1

Условные обозначения:

- 101

10 м²

- Марка обозначения помещений
- Существующие стены
- Существующие проемы

Примечания:

1. Высота потолков 2771-2785 мм, усредненная равна 2750мм.
2. Размеры и высоты указаны в мм.
3. Допустимая погрешность 10-50 мм, в зависимости от кривизны стен и измерений лазерной рулетки.

Экспликация помещений (после обмеров)		
№	Наименование	S, кв.м.
1	Прихожая	3.33
2	Санузел	3.43
3	Комната	13.40
4	Лоджия	4.46
		24.62




Дизайн проект
квартиры-студии

г. Кудрово, улица
Пражская 4, кв. 1497

Обмерный план М 1/40

Дизайнер Откидач В.В.

Лист 2

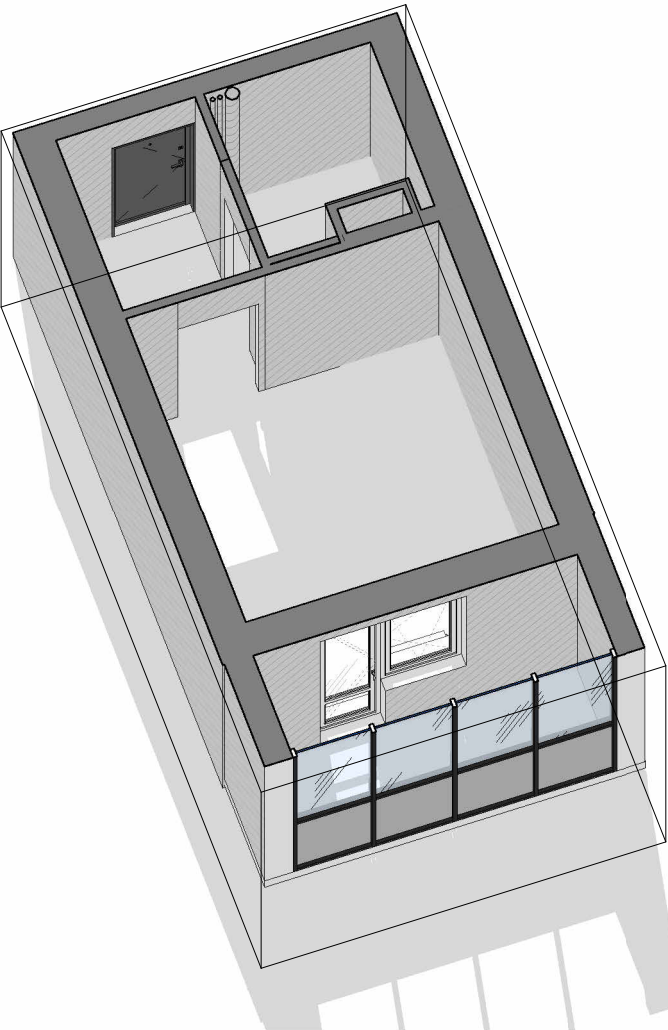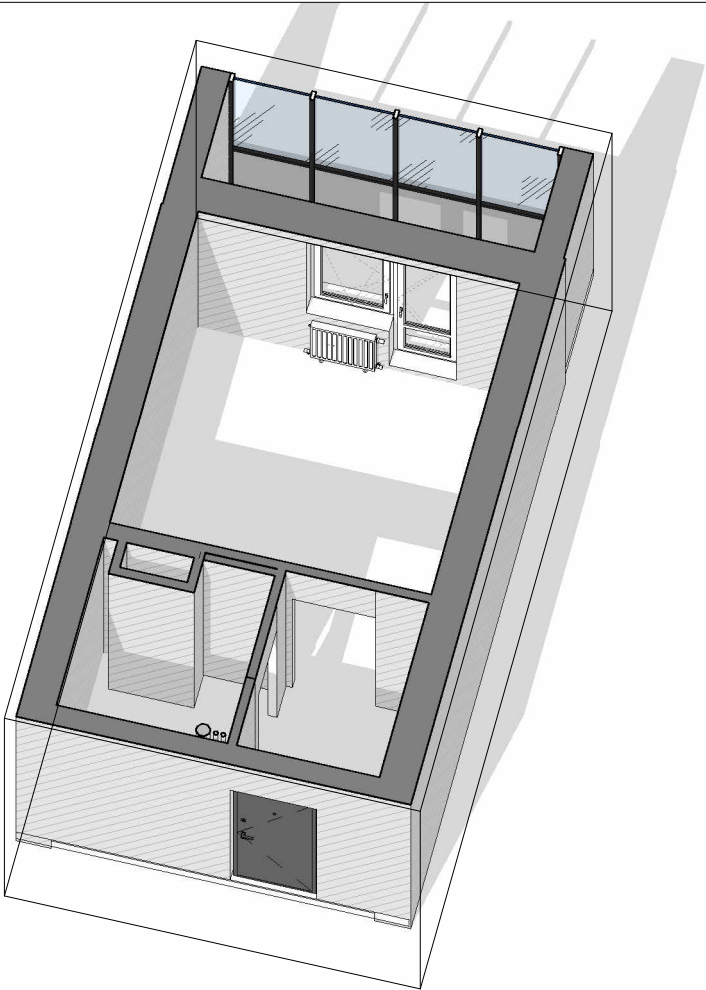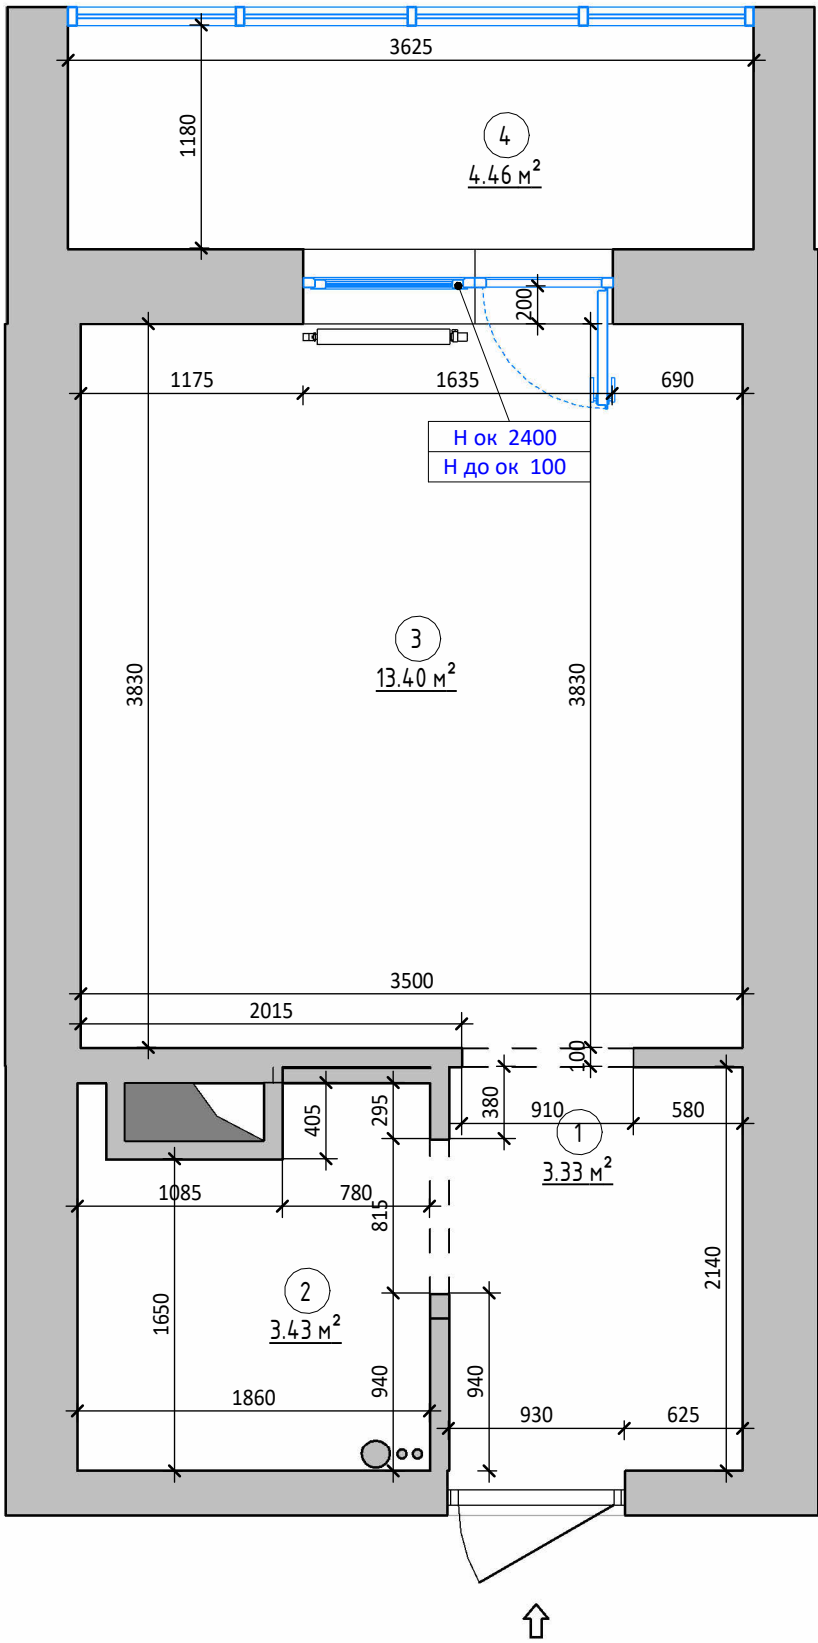

Условные обозначения:

- Существующие стены
- Демонтируемые перегородки и оборудование

Примечания:

1. За отметку 0.00 принята отметка чистого пола проектируемых помещений.
2. Высота потолков 2750.
3. Размеры даны в миллиметрах.
4. Фактические размеры могут незначительно отличаться. Проверить по месту.




Дизайн проект
квартиры-студии


г. Кудрово, улица
Празская 4, кв. 1497

План демонтажа М 1/50

Дизайнер

Откидач В.В.

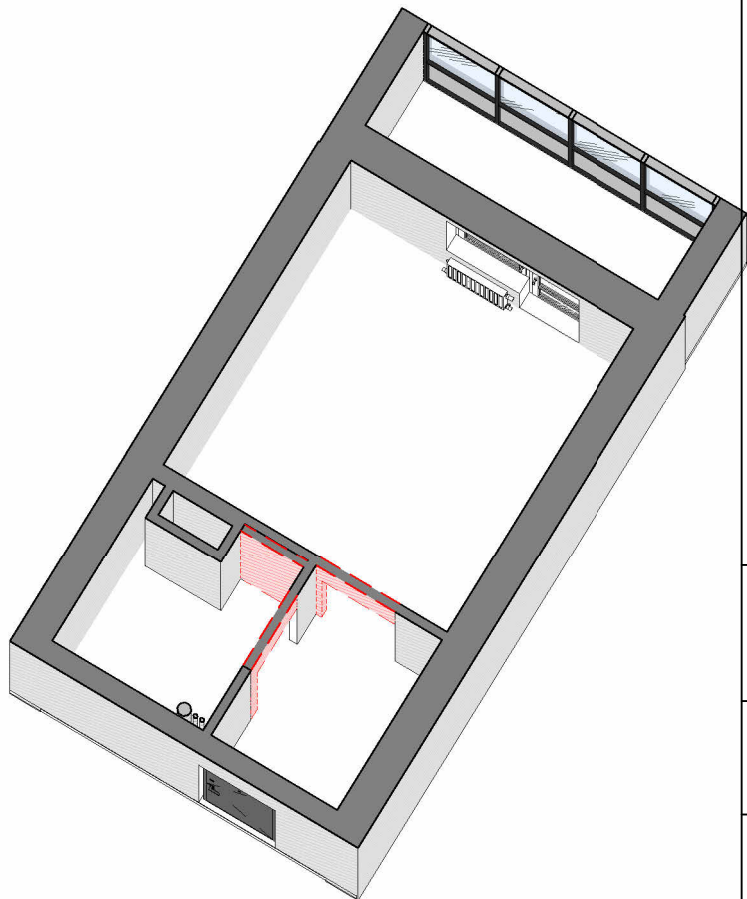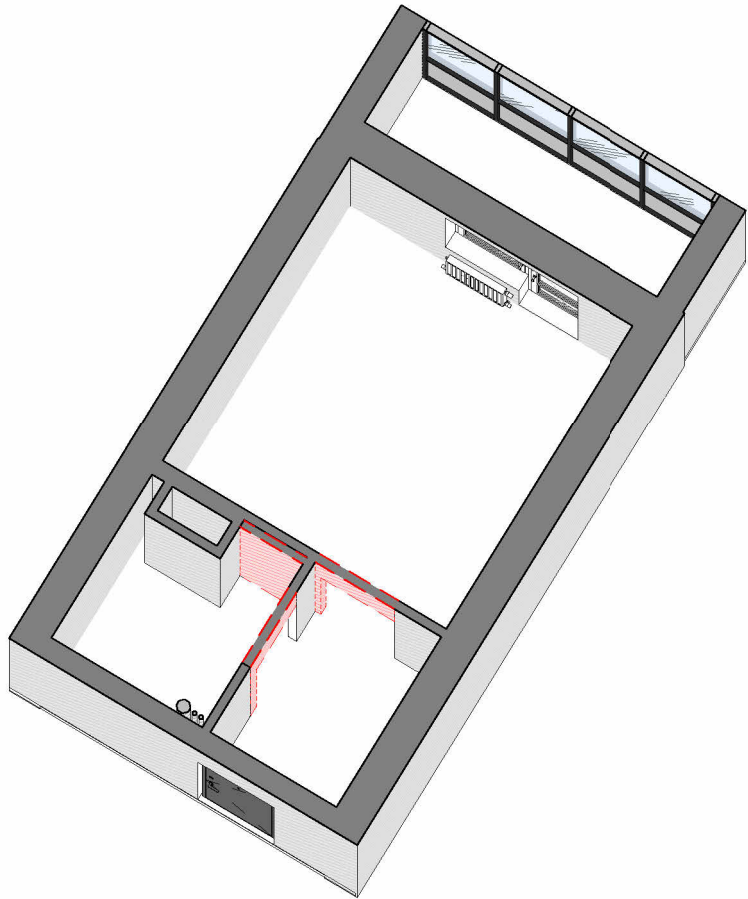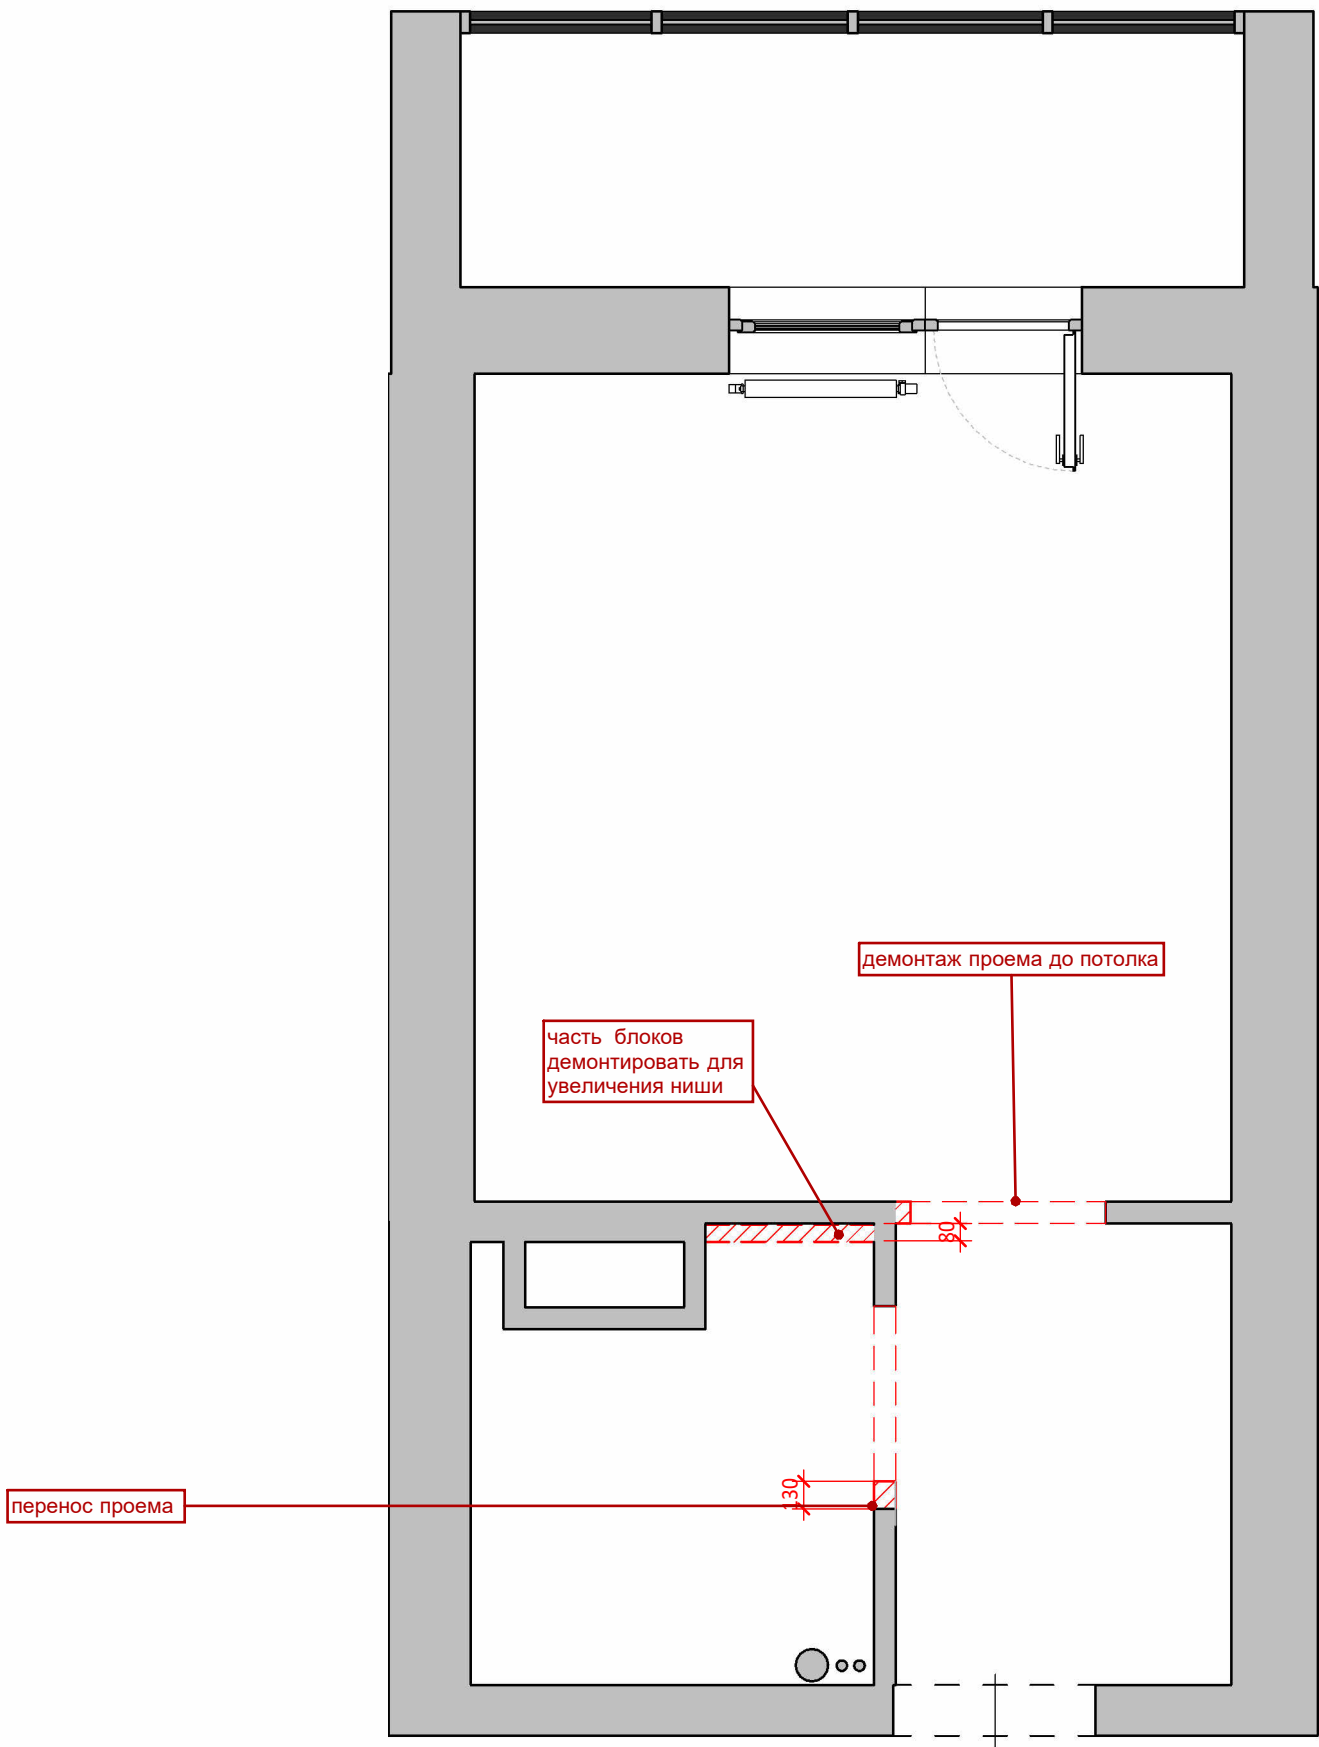

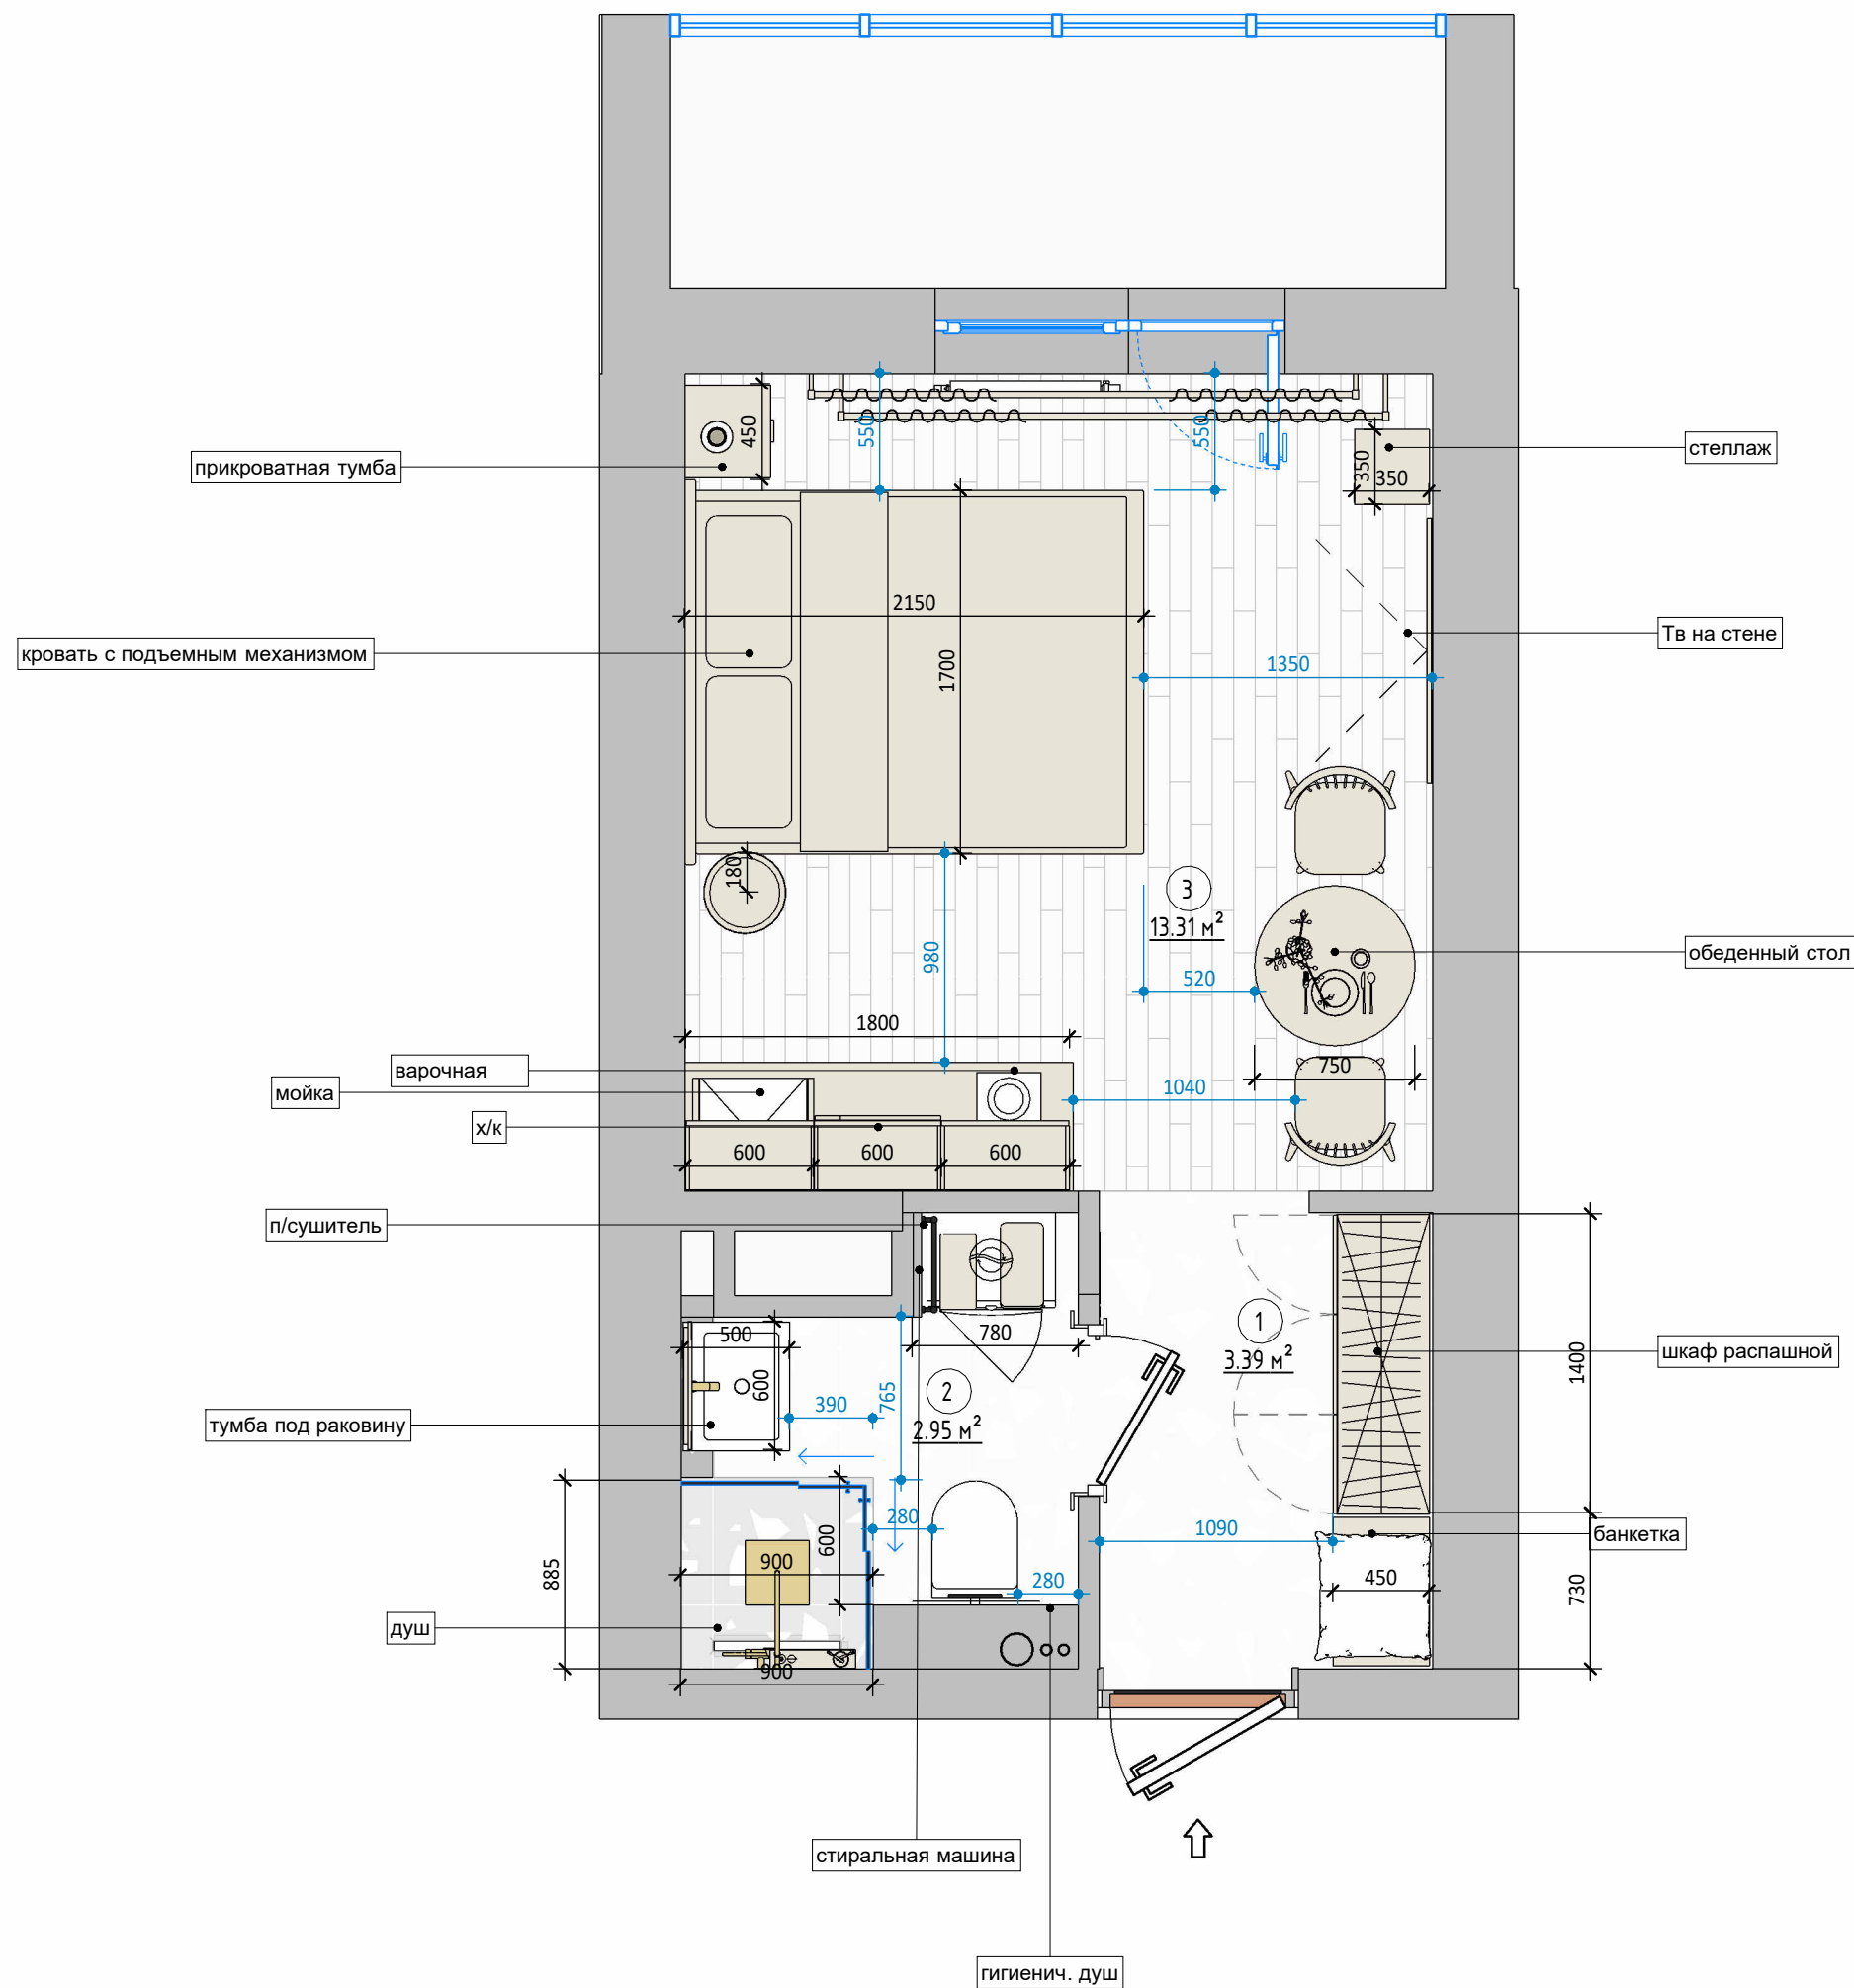

Экспликация помещений		
№	Наименование	S, кв.м.
1	Прихожая	3.39
2	Санузел	2.95
3	Кухня-Гостиная	13.31
		19.65

Примечания:

1. Все размеры уточнить по месту.

2. Размеры корпусной мебели уточнить по месту при заказе. Для заказа мебели по индивидуальным размерам требуется предварительный замер фирмой-изготовителем

3. СМОТРЕТЬ СОВМЕСТНО С РАЗВЕРТКАМИ ПОМЕЩЕНИЙ

Дизайн проект
квартиры-студии

г. Кудрово, улица
Пражская 4, кв. 1497


План расстановки мебели М
1/40

ДизайнерОткидач В.В.

Лист4

Примечания:

1. Смотреть совместно с листом РП 4

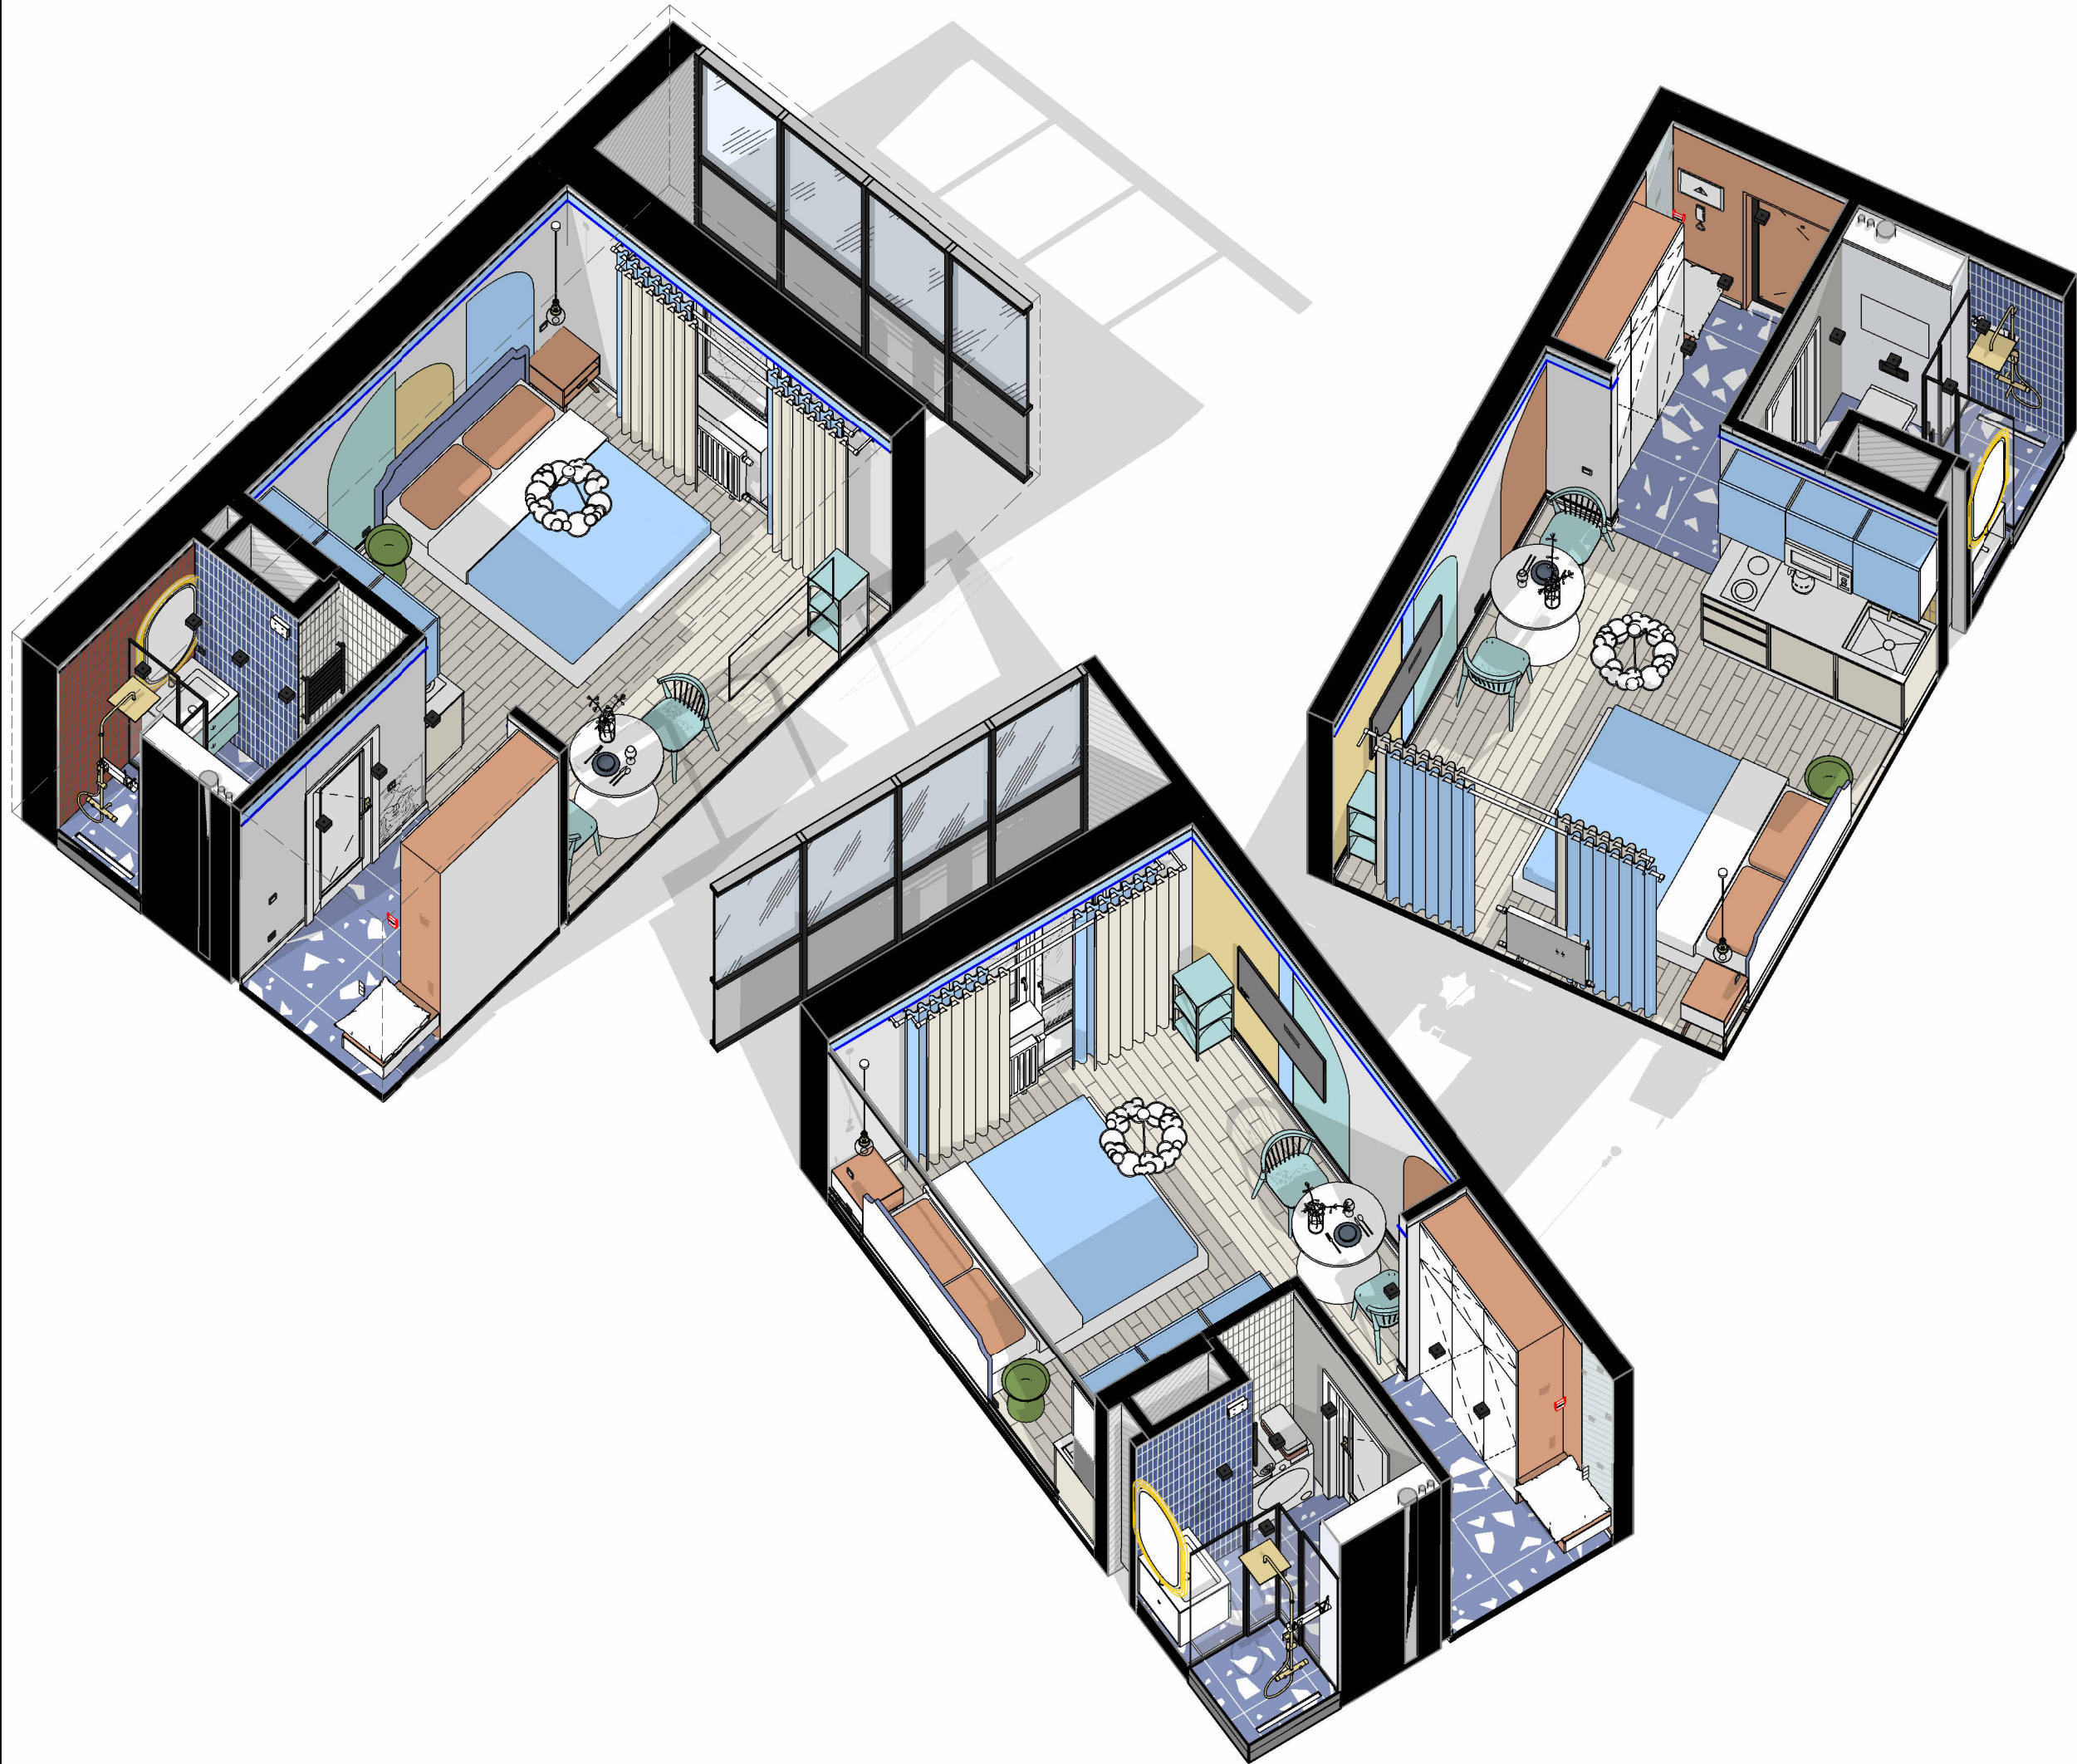

Дизайн проект
квартиры-студии



г. Кудрово, улица
Правая 4, кв. 1497


План расстановки мебели, 3D
Виды

Дизайнер Откидач В.В.

Лист 4.1

Лист 5

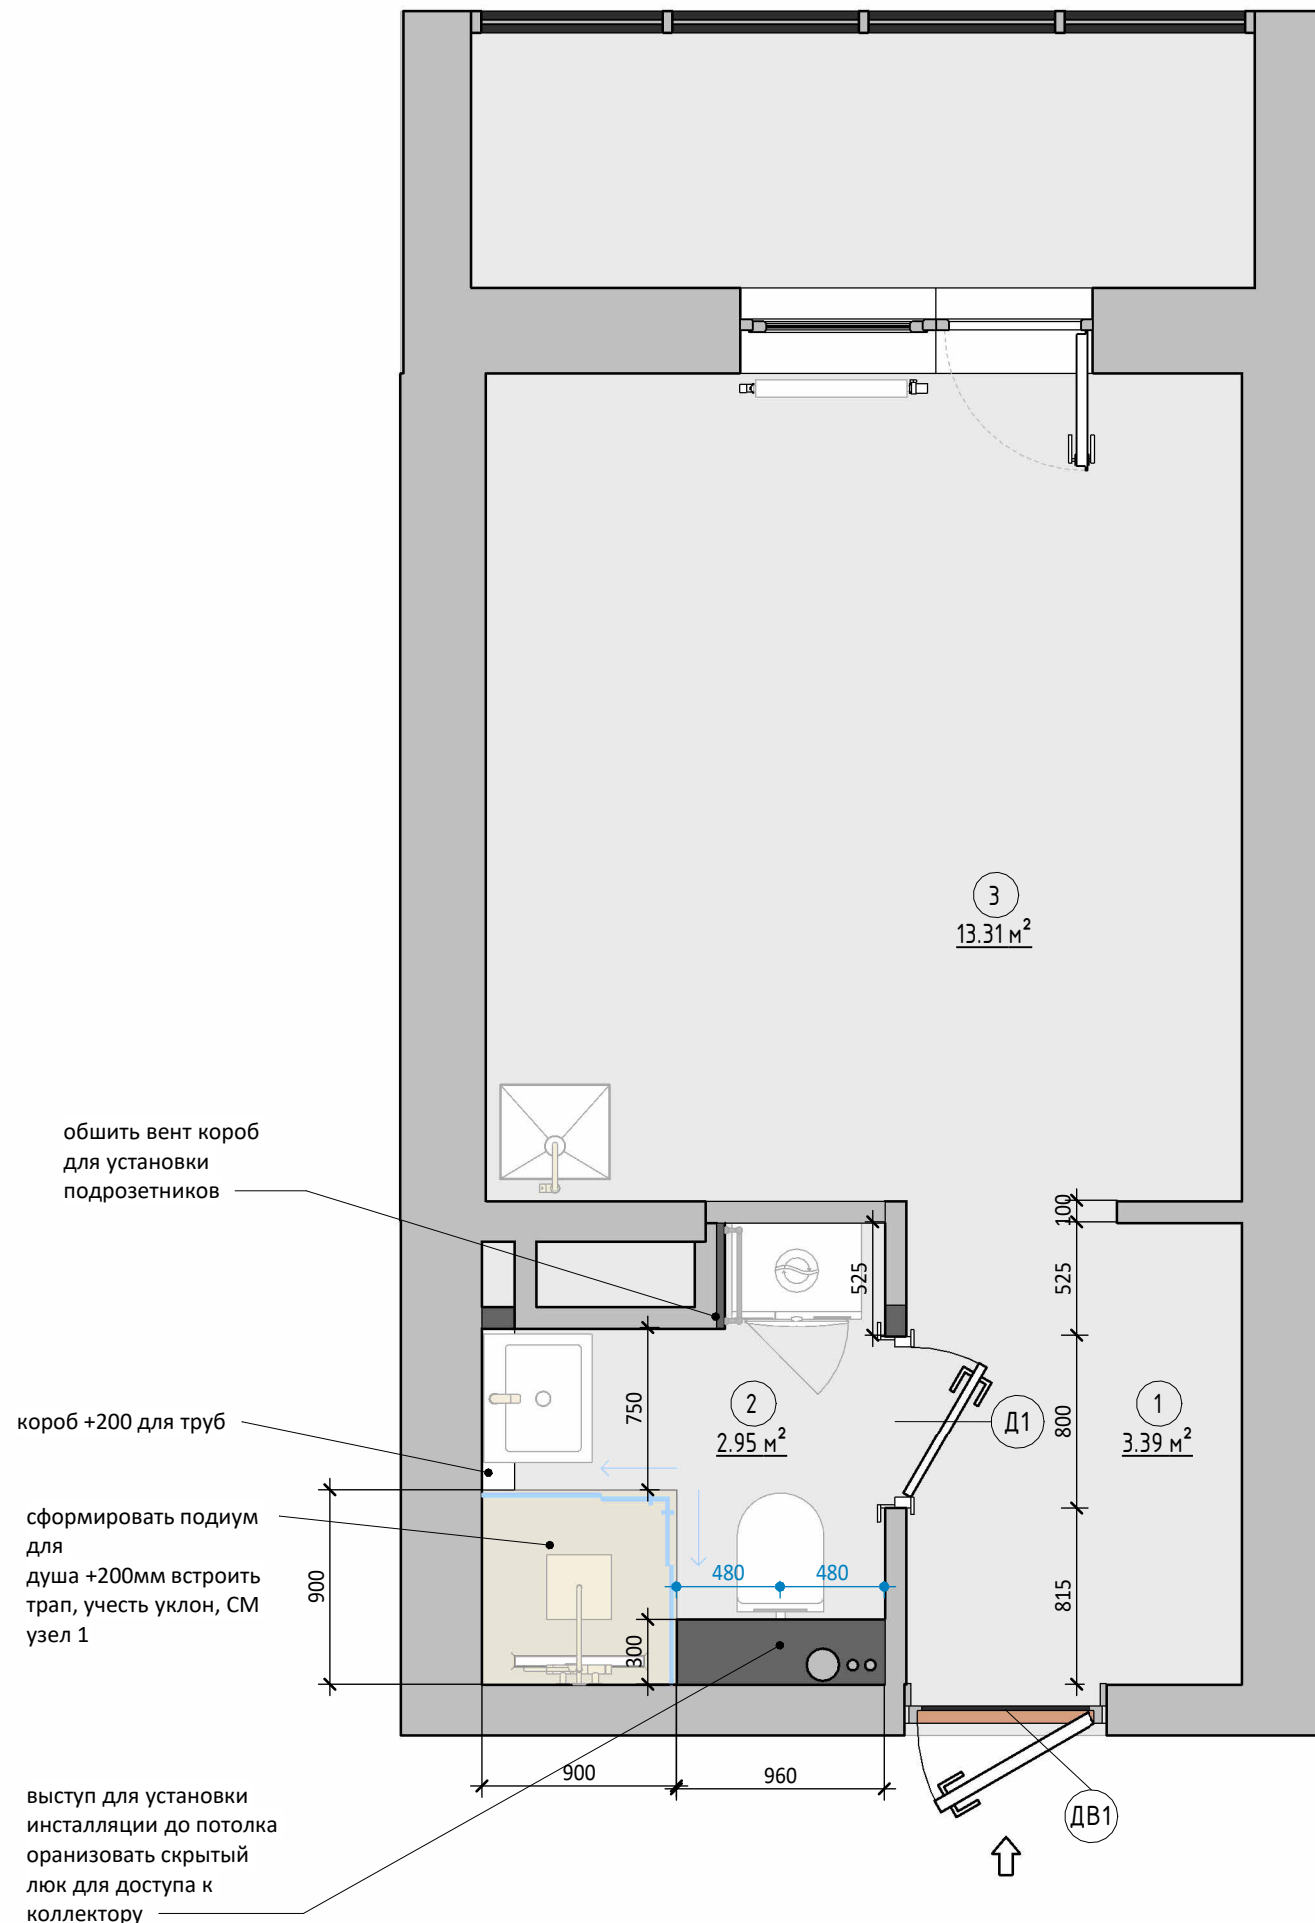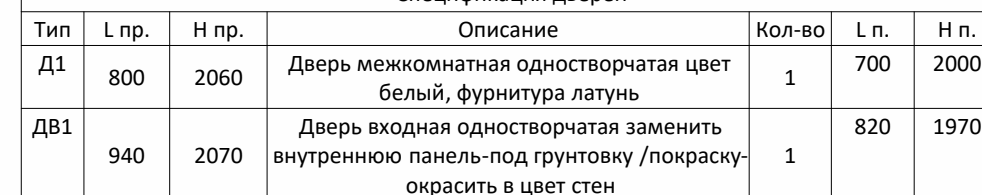

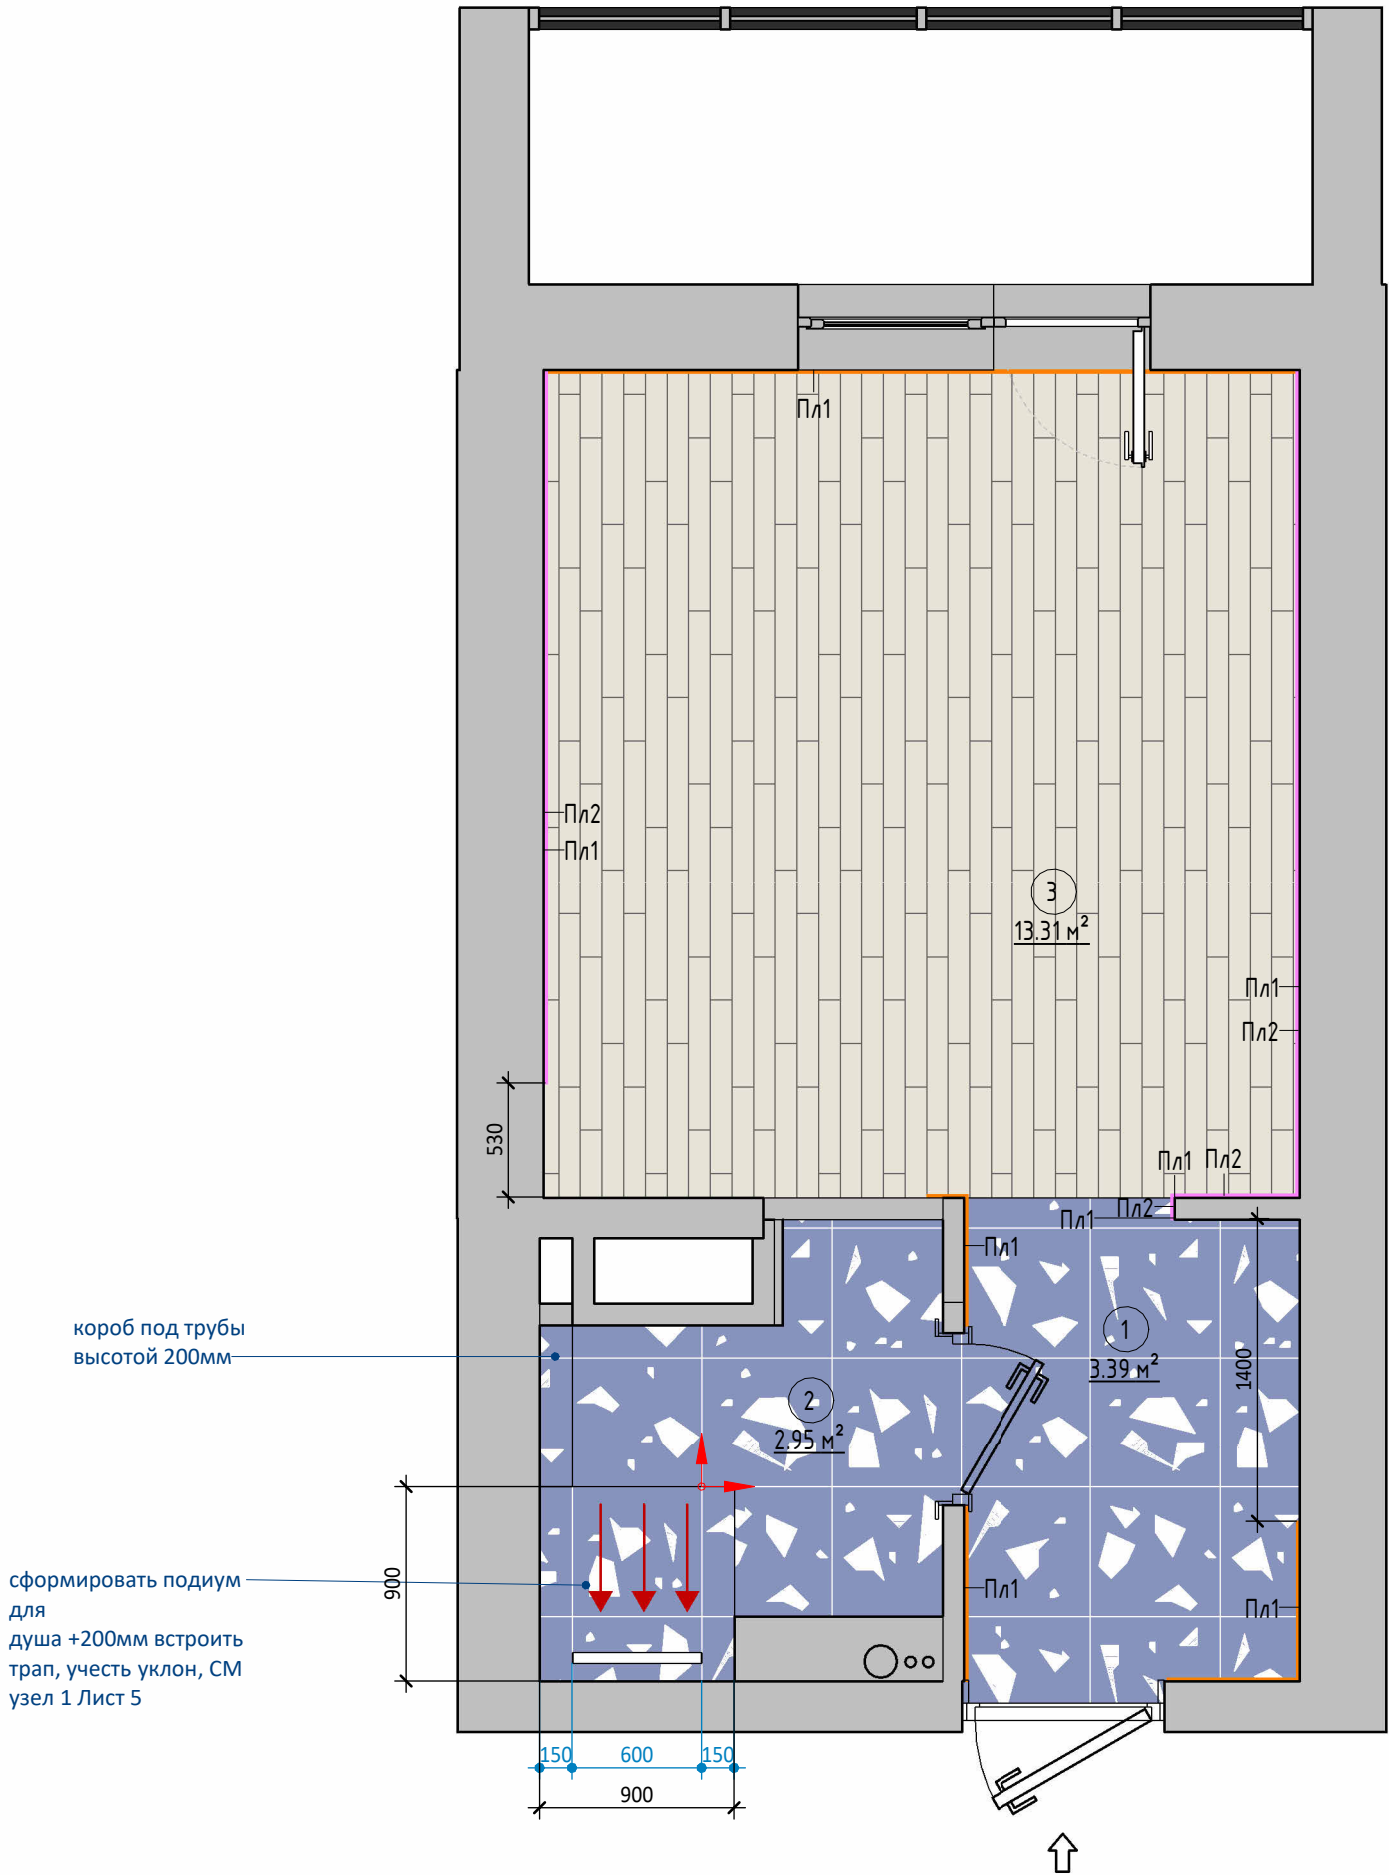

Спецификация напольных покрытий				
Тип	Вид	Описание	S, кв.м	Усл. обоз.
НП 1		Ламинат 32-33 кл, укладка 1/3 смещение	13.40 м²	
НП 4		Керамогранит 60X60 матовый под мрамор	6.76 м²	
			20.15 м²	

Спецификация плинтусов и стыковочного профиля				
Тип	Усл. изоб.	Описание	Длина, пог.м	Вид
Пл1		Плинтус из дюрополимера Orac Decor SX173 окрасить белым	14.2	
Пл2		Молдинг из дюрополимера Orac Decor PX116 окрасить белым - также белым пространство между ПЛ 1 и ПЛ2 . Оклеить +200 от пола (верх)	7.8	

OVERADESIGN.COM

101

10 м²

- Марка обозначения помещений

+0.000

- Отметка уровня пола

↑

- Начало раскладки

- Примечания:**
- За отметку 0.000 принята отметка чистого пола квартиры.
 - Количество материалов в спецификациях посчитано БЕЗ ЗАПАСА. Добавить +15% на подрезку
 - Все размеры уточняются по месту.
 - Плинтус без учета укладки за кухонным фронтом, встроенной мебелью
 - Стык пола приходится ровно под полотном двери . См тех задание
 - Образец затирки для керамогранита согласовать по месту.


Экспликация помещений		
№	Наименование	S, кв.м.
1	Прихожая	3.39
2	Санузел	2.95
3	Кухня-Гостиная	13.31
		19.65

Дизайн проект
квартиры-студии


г. Кудрово, улица
Пражская 4, кв. 1497

План напольных покрытий М
1/35

Дизайнер Откидач В.В.

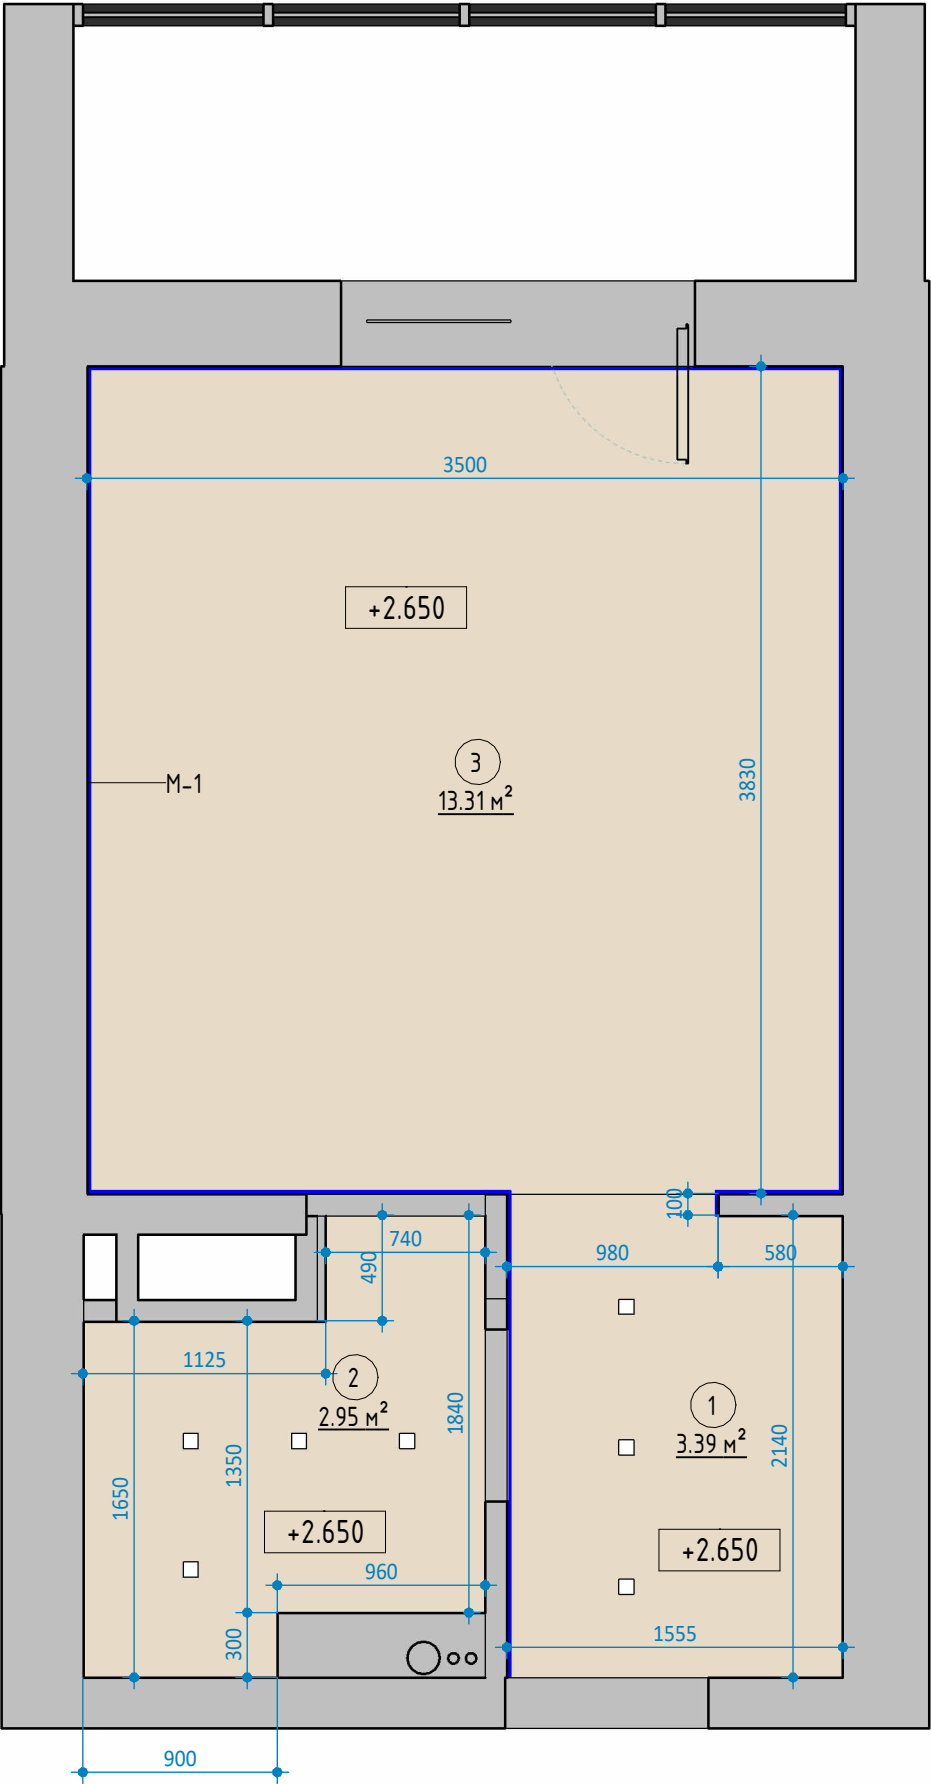

Спецификация потолков			
Тип	Усл. об.	Описание	S, кв.м
ПТ 2		Потолок натяжной белый матовый	20 м²

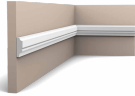Спецификация профиля потолочного, пог.м.				
Тип	Усл. из.	Описание	Пог.м	Вид
М-1		Молдинг из дюрополимера Ogac Decor PX116 окрасить голубым +2500 от пола (низ)	16.0	

Примечания:

1. За отметку 0.000 принята отметка чистого пола квартиры.
2. Количество материалов в спецификациях посчитано БЕЗ ЗАПАСА.
3. Все размеры уточняются по месту.
4. Привязка и расстановка инженерного оборудования - см. инженерные разделы.

Условные обозначения

 ПТ1 - Марка потолка

 +2.600 - Отметка уровня потолка


Экспликация помещений		
№	Наименование	S, кв.м.
1	Прихожая	3.39
2	Санузел	2.95
3	Кухня-Гостиная	13.31
		19.65



**Дизайн проект
квартиры-студии**

г. Кудрово, улица
Пражская 4, кв. 1497

План потолка М 1/50

Дизайнер Откидач В.В.

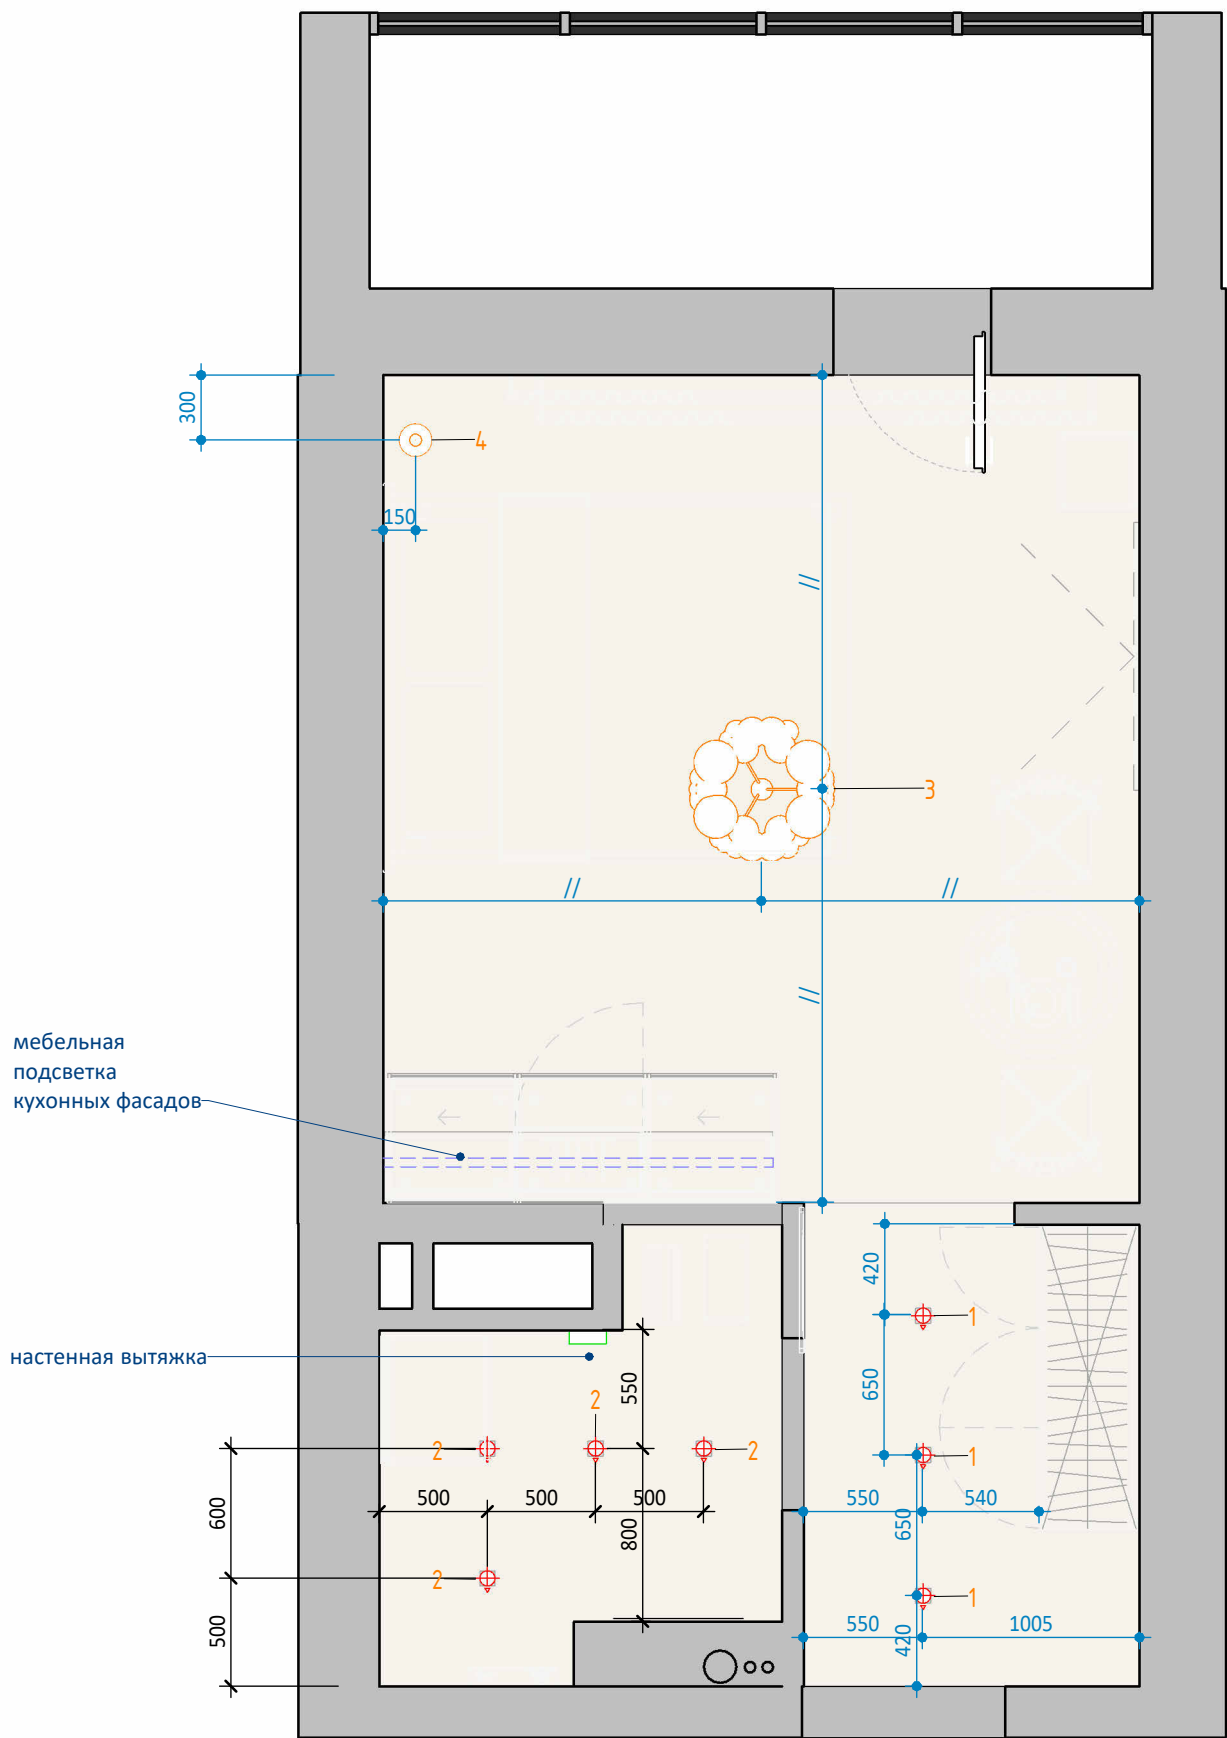

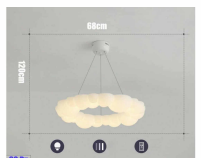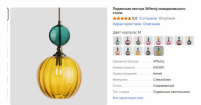Спецификация осветительных приборов (шт.)			
Тип	Вид	Описание	Кол-во, шт
1		Встроенный одиночный светильник корпус белый	3
2		Встроенный одиночный светильник корпус черный ST Luce ST251.408.01	4
3		Люстра LNI Cloud, светодиоды, пульт ДУ, регулировка цветовой температуры	1
4		Подвесная люстра Xiffenty скандинавского стиля	1
			9

Условные обозначения

- 101

10 м²
- Марка обозначения помещений
- 1
- Марка осветительного оборудования (см. спецификацию)
-
- Принудительная потолочная/настенная вытяжка

Примечания:


1.
- За отметку 0.000 принята отметка чистого пола квартиры.
2.
- Количество материалов в спецификациях посчитано БЕЗ ЗАПАСА.
3.
- Все размеры уточняются по месту.
4.
- Спецификацию осветительного оборудования см. лист _
5.
- Учесть расположение трансформаторов для светодиодной ленты
6.
- размеры //-равны между собой

Дизайн проект
квартиры-студии

г. Кудрово, улица
Пражская 4, кв. 1497

План расстановки
осветительного оборудования
М 1/50

Дизайнер Откидач В.В.

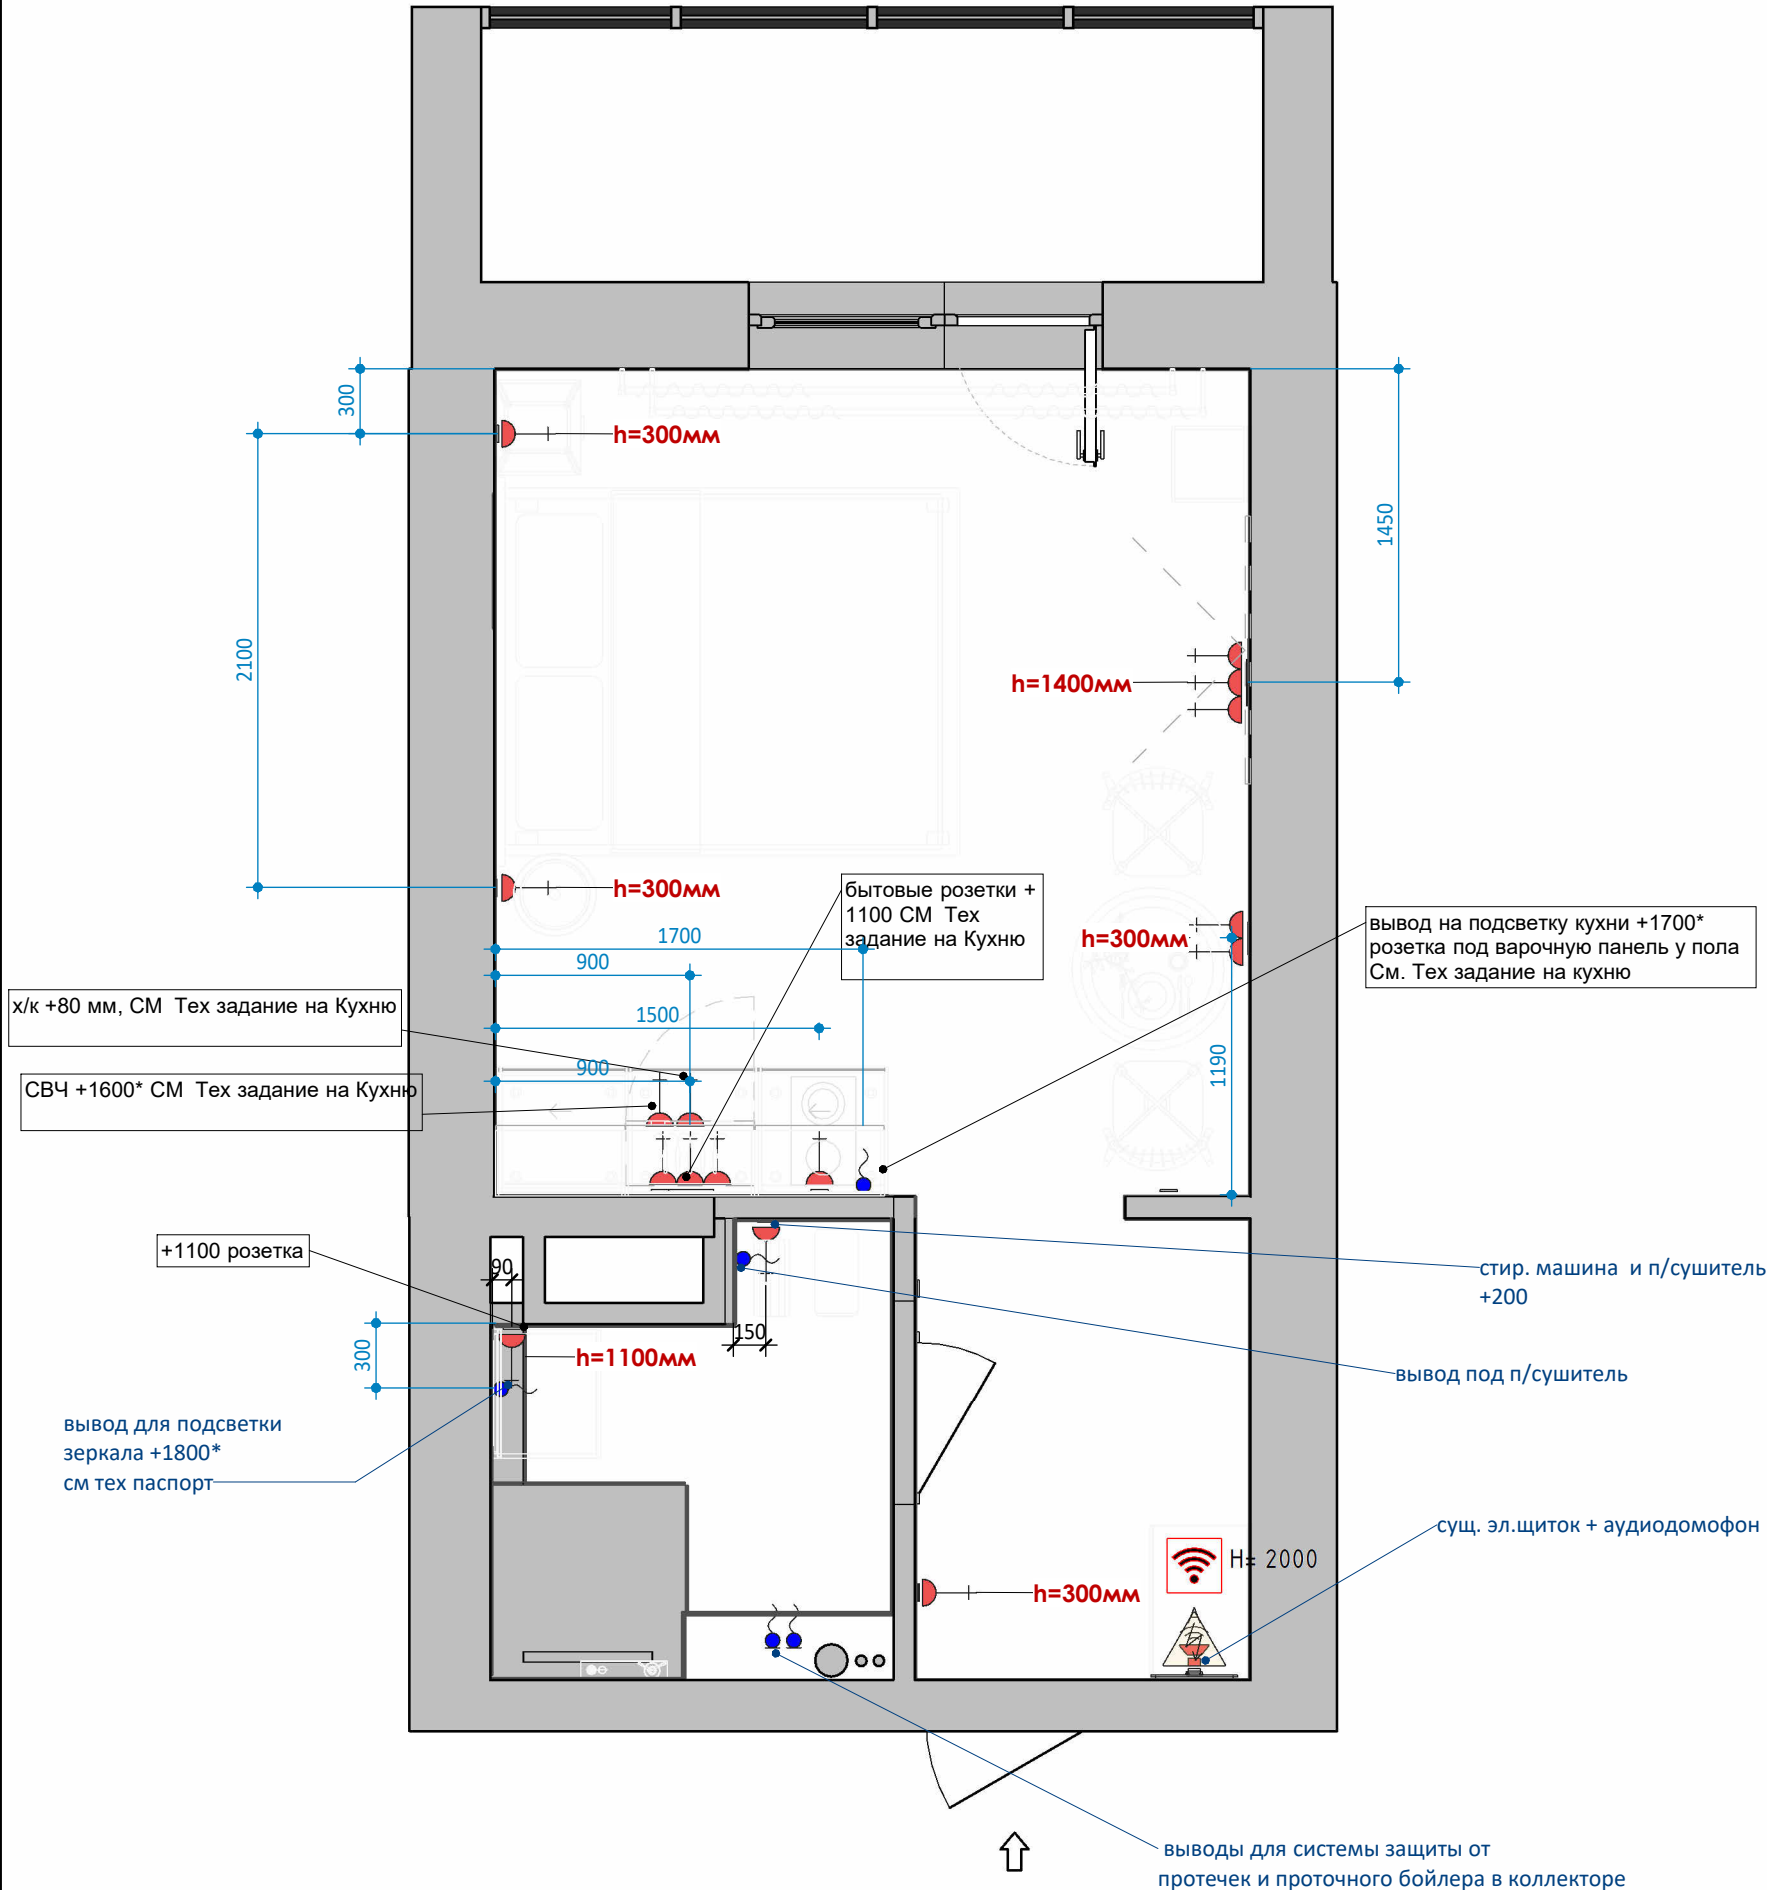

Спецификация		
Усл.обоз.	Описание	Кол-во
	WiFi роутер	1
	Аудиодомофон	1
	Электровывод	5
	Электрощиток встраиваемый	1
	Розетка 220v	16

Экспликация помещений		
№	Наименование	S, кв.м.
1	Прихожая	3.39
2	Санузел	2.95
3	Кухня-Гостиная	13.31
		19.65

OVERADESIGN.COM		
Экспликация помещений		
№	Наименование	S, кв.м.
1	Прихожая	3.39
2	Санузел	2.95
3	Кухня-Гостиная	13.31
		19.65

Примечания:

1. За отметку 0.000 принята отметка чистого пола квартиры.
2. Все размеры уточняются по месту.
3. Все розетки установить на высоте 300 мм от отм.ч.п., если не указана другая высота. Размер дан до центра рамки.Розетки 200 мм от края(если не указано иное), угла стены или проема
4. Размеры //-равны между собой. Размеры со * уточнить
5. Подсветку кухонной мебели уточнить. При необходимости вывести вывод и выключатель!

Дизайн проект
квартиры-студии

г. Кудрово, улица
Пражская 4, кв. 1497

План расстановки розеток 1/75

Дизайнер Откидач В.В.

Лист 9

Условные обозначения

- 101

10 м²

- Марка обозначения помещений
- 1

- Номер группы включения
- Схематичная линия групп включения
- Принудительная
потолочная/настенная
вытяжка

Примечания:

1. За отметку 0.000 принята отметка чистого пола квартиры.
2. Все размеры уточняются по месту.
3. Все выключатели установить на высоте 900мм от отм.ч.п., если не указана другая высота. Размер дан до центра рамки.
4. Размеры //-равны между собой. Размеры со * уточнить

Дизайн проект
квартиры-студии


г. Кудрово, улица
Пражская 4, кв. 1497


План привязки приборов
освещения к выключателям М
1/50

Дизайнер Откидач В.В.

Спецификация выключателей		
Усл.обозн.	Описание	Кол-во
	Выключатель двухклавишный	1
	Выключатель одноклавишный	3
		4

Экспликация помещений		
№	Наименование	S, кв.м.
1	Прихожая	3.39
2	Санузел	2.95
3	Кухня-Гостиная	13.31
		19.65

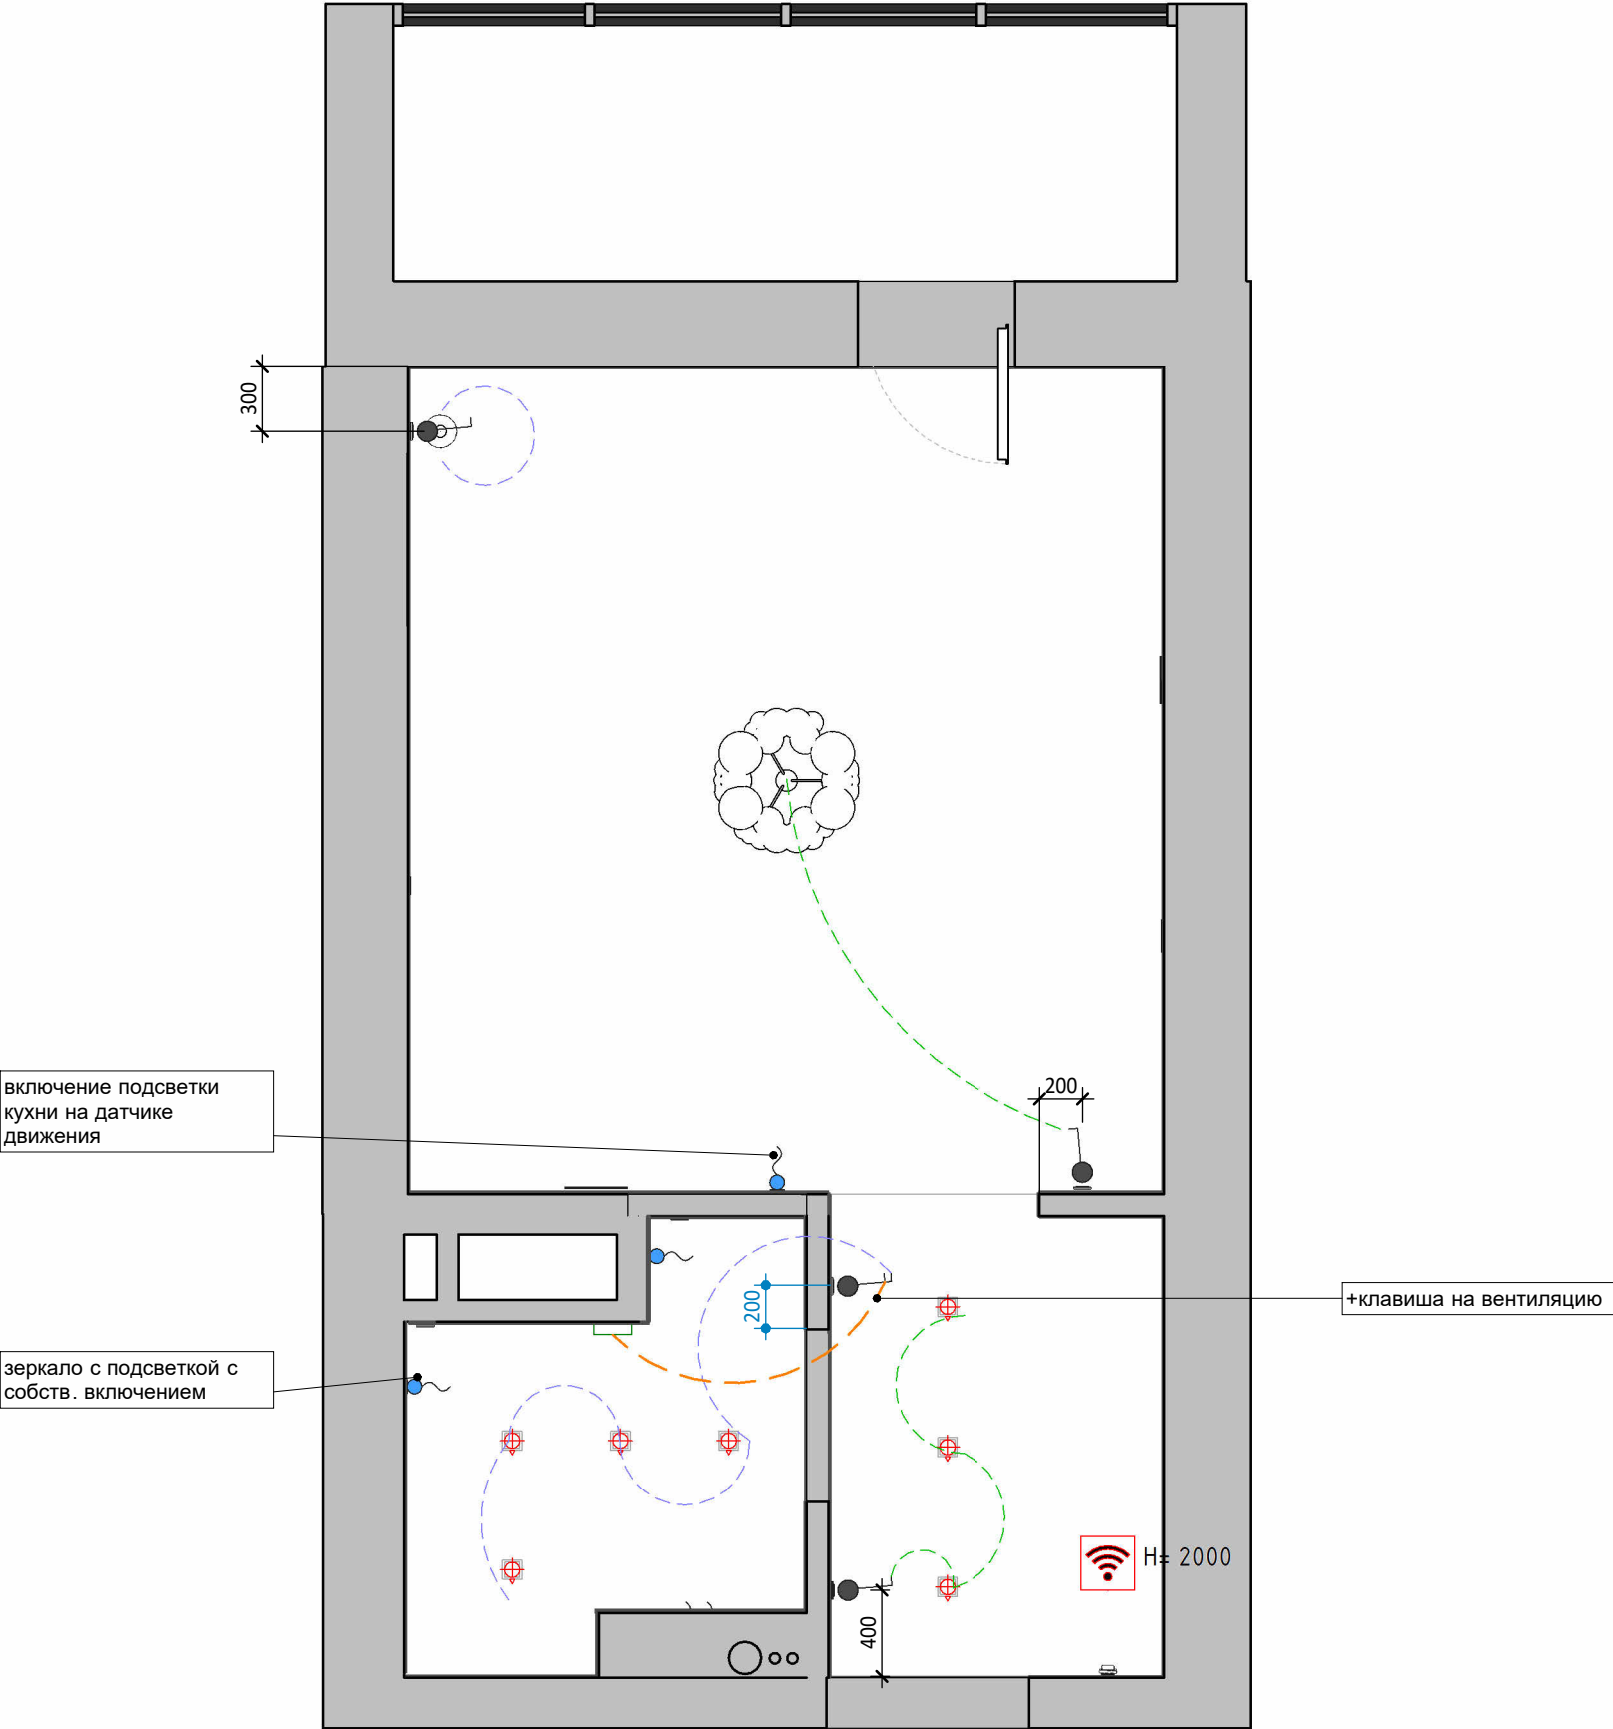

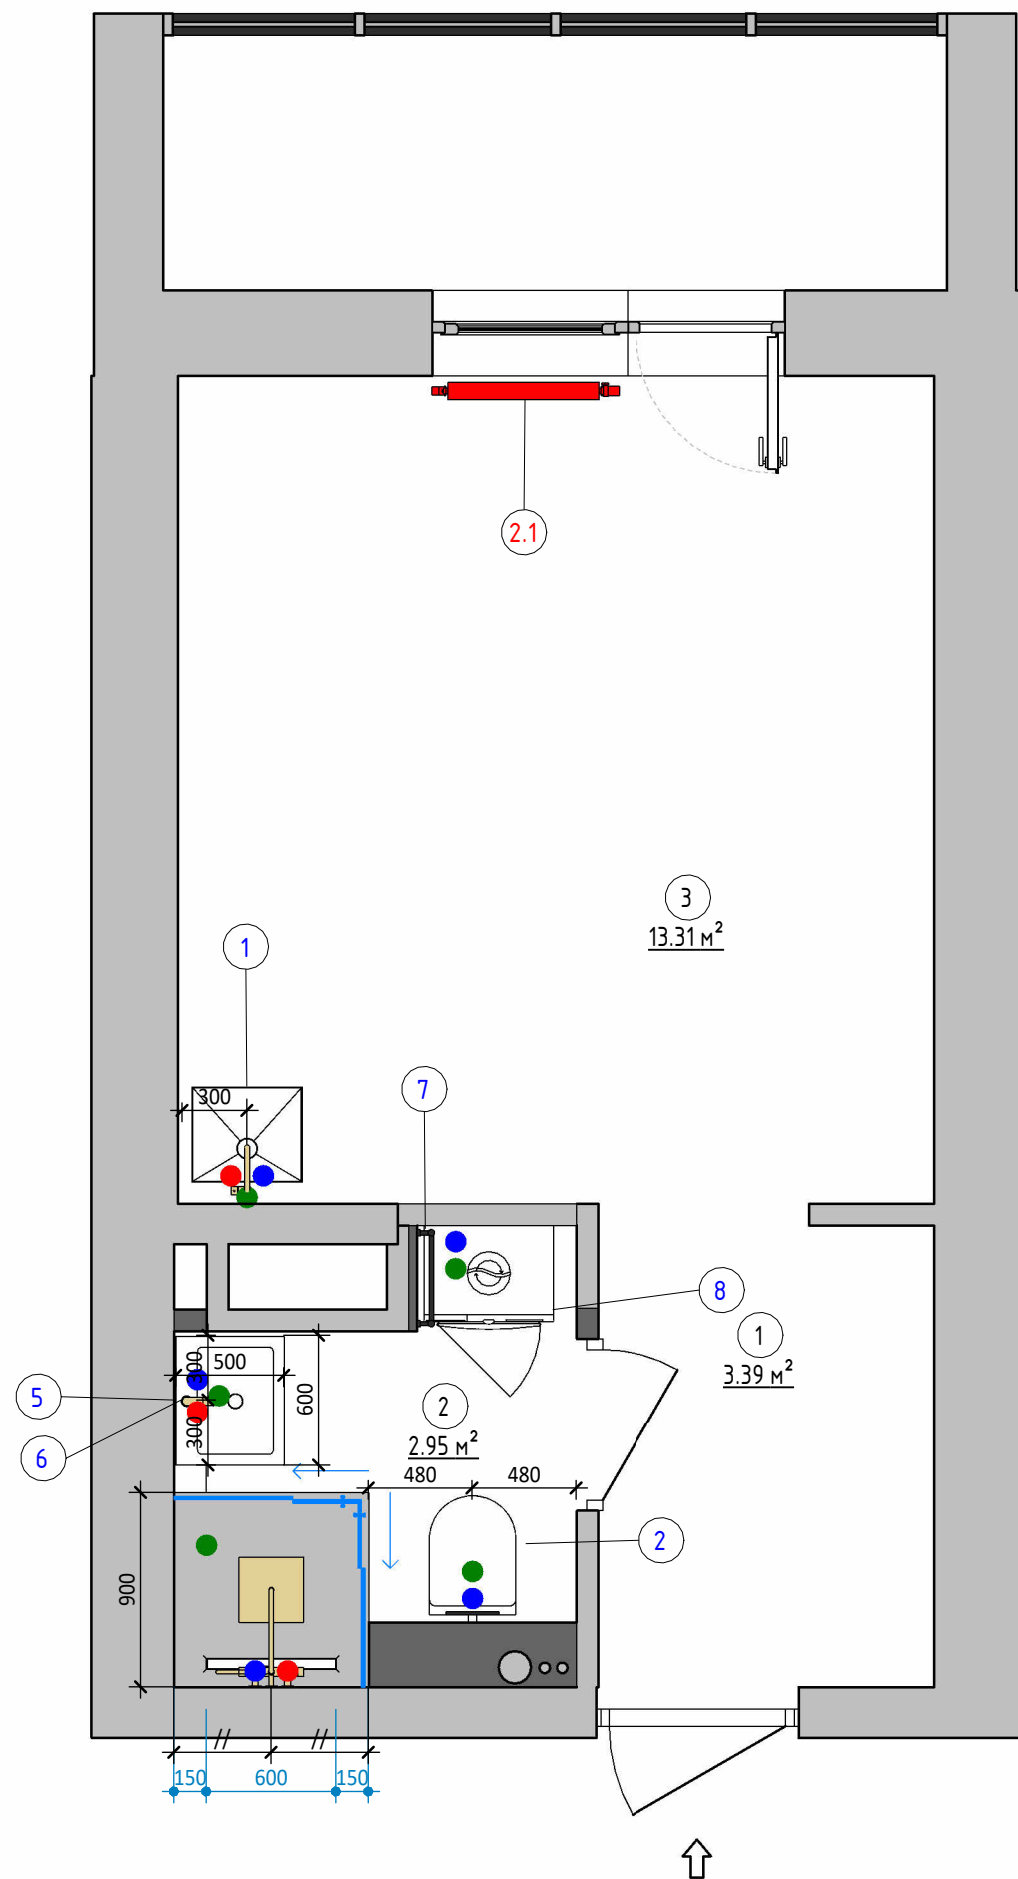

Спецификация сантехнического оборудования и аксессуаров			
Тип	Изоб-е	Описание	Кол-во
1		Кухонная мойка и смеситель	1
2		Инсталляция+подвесной унитаз+кнопка, цвет черный	1
3		GFmark Душевой комплект бронза настенный смеситель	1
4		Душевой трап (лоток) RGW SDR-34B черный, 60 см	1
5		Подвесная тумба под раковину L 60см Тумба с раковины в ванную, тумба для ванной Итана Kate 65 642x442x640 подвесная светло-зеленый	1
6		Смеситель для раковины GFmark ЛАТУННЫЙ . Цвет БРОНЗА.	1
7		Полотенцесушитель электрический, 450x800, h от пола 1150 цвет черный	1
8		Стиральная машина 450мм	1
			8

Спецификация Приборов Отопления		
Тип	Описание	Кол-во
2.1	Радиатор стальной панельный существующий, оставить на месте, подключение из пола	1

Условные обозначения

- 101

10 м²
- Марка обозначения помещений
- 1
- Марка Сантехнич оборудования
- +0.000
- Отметка уровня пола
- ●

●
- Горячая и холодная вода выводы/канализ.
- Радиатор настенный существующий
- 1
- Марка Отопительных приборов

Примечания:

1. Все размеры уточнить после выбора сантехники и радиаторов, СМ. Тех задание
2. размеры //-равны между собой
3. Размеры по выводам кухни См тех Задание на Кухню

Экспликация помещений		
№	Наименование	S, кв.м.
1	Прихожая	3.39
2	Санузел	2.95
3	Кухня-Гостиная	13.31
		19.65

Дизайн проект

квартиры-студии

г. Кудрово, улица

Пражская 4, кв. 1497

План расстановки


сантехнических приборов

Дизайнер

Откидач В.В.

Лист

11

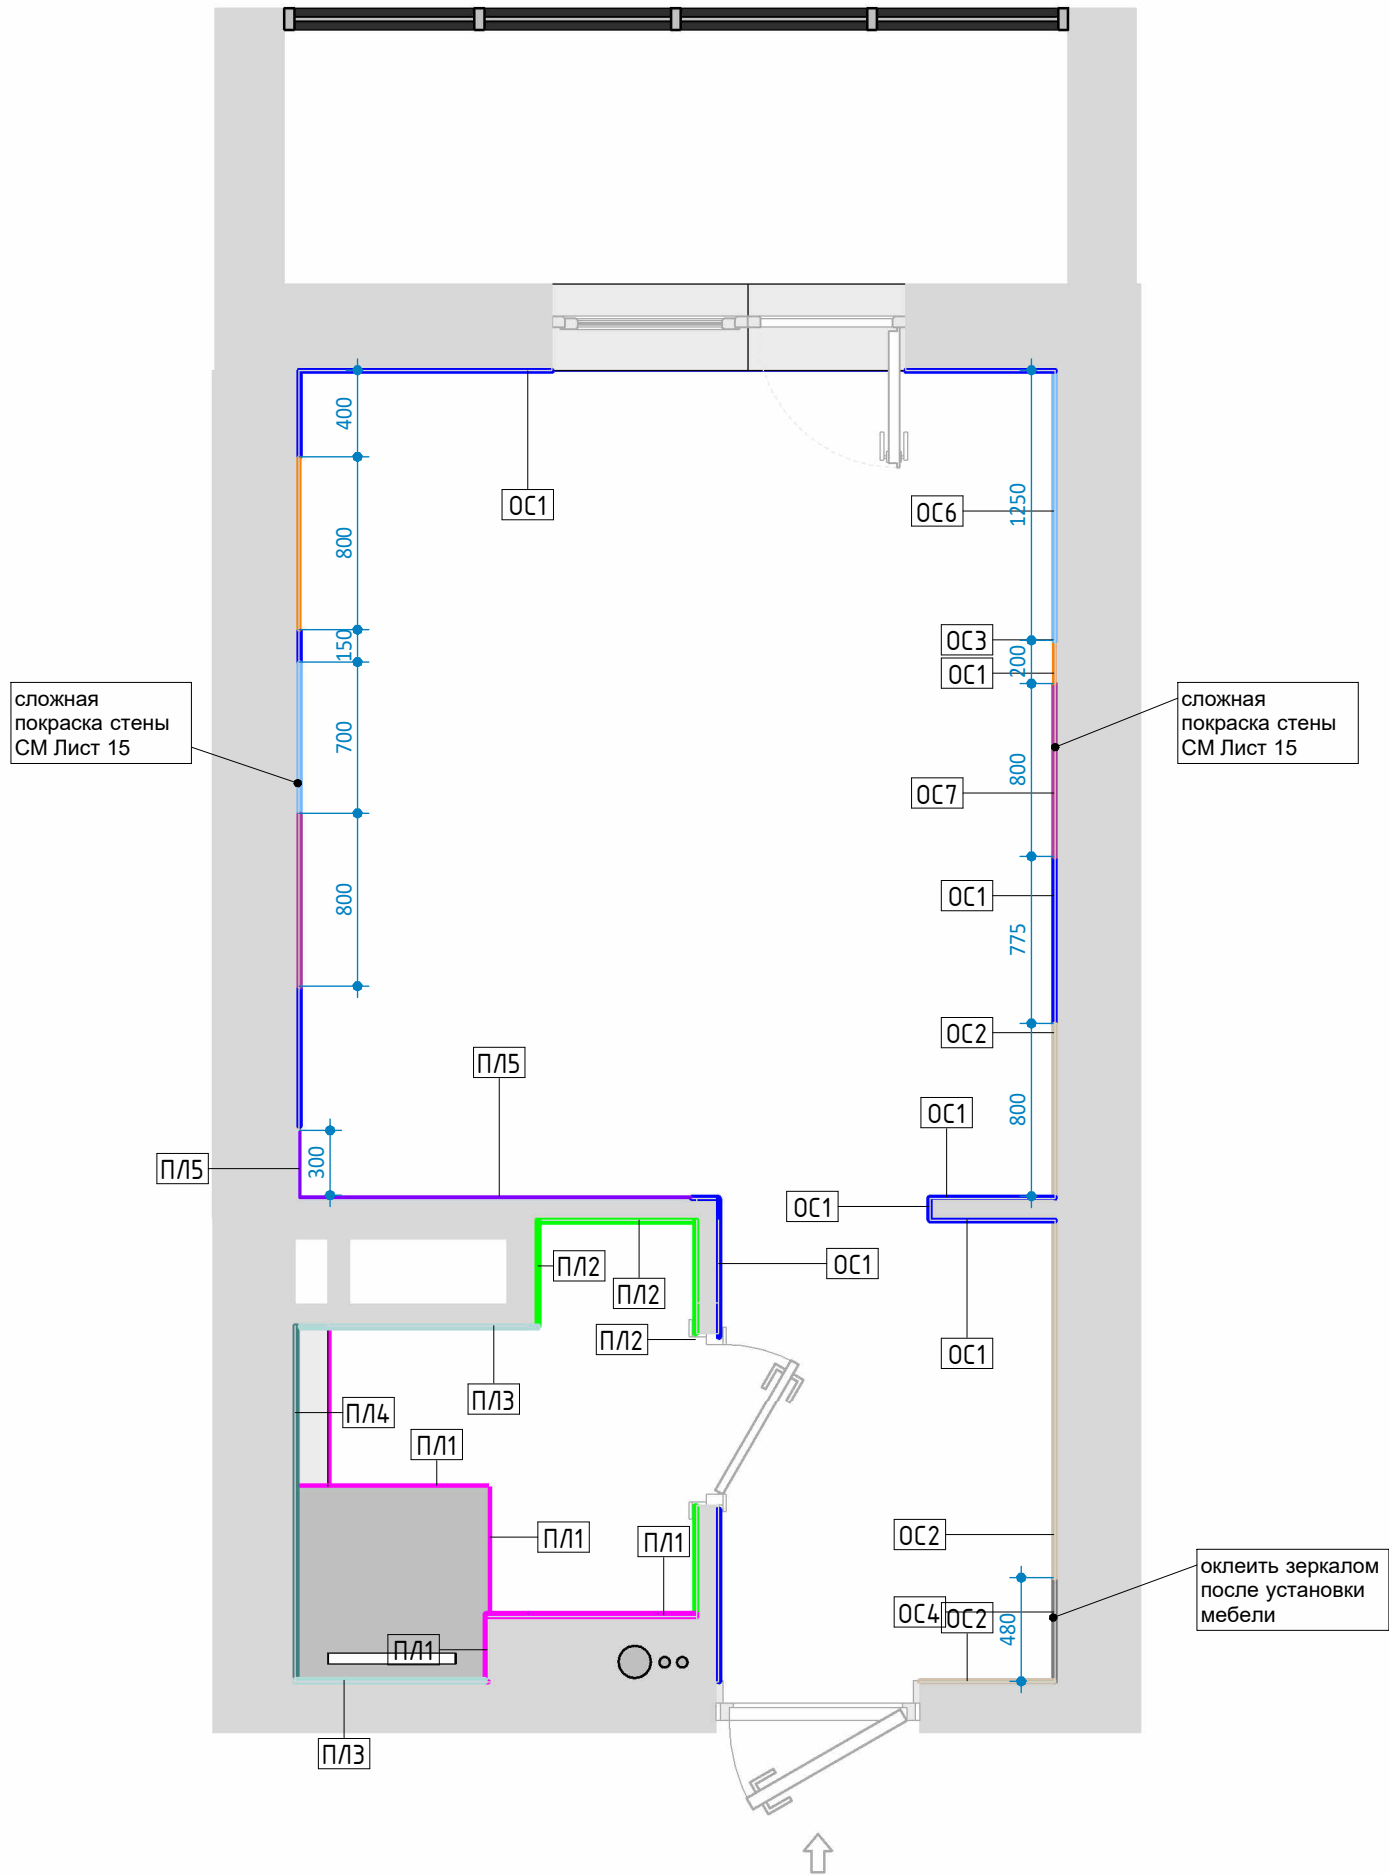

Спецификация отделочных материалов			
Тип	Описание	S, кв.м.	Усл.Обознач
ОС1	Стены под покраску. Светло-серый цвет. Рекомендуемый цвет Краска Little Greene цвет Gauze 106 ОС1	20.7	
ОС2	Стены под покраску. Цвет Терракот Рекомендуемый цвет Ral 3012	8.4	
ОС3	Стены под покраску. Голубой цвет. Рекомендуемый цвет Little Greene Pale wedgwood 249	4.2	
ОС4	Зеркало оклеить стену. См по месту после установки мебели .	1.2	
ОС5	Стены под покраску , цвет белый согласовать, окраска от плинтуса до молдинга у пола	1.7	
ОС6	Стены под покраску. Рекомендуемый цвет Ral 1015	4.1	
ОС7	Стены под покраску. Цвет мятный Рекомендуемый цвет Ral 6034	3.2	
		43.6	

Спецификация отделки плиткой стен				
Тип	Вид	Описание	S, м2	Изображение типоразмера
ПЛ1		Ergon Medley Blue Rock 60x60	3.9 м²	
ПЛ2		Equipe Costa Nova White Glossy 5x20	6.5 м²	
ПЛ3		Equipe Costa Nova Banyan Blue Matt 5x20	5.4 м²	
ПЛ4		Equipe Costa Nova Terra Glossy 5x20	4.0 м²	
ПЛ5		Equipe Costa Nova Praia Yellow 5x20	1.3 м²	

Условные обозначения

- 101

10 м²

- Марка обозначения помещений
- ОС1

- Марка Отделки стен

Примечания:

1. За отметку 0.000 принята отметка чистого пола квартиры.
2. Все размеры уточняются по месту.
3. Образец затирки для керамогранита согласовать в режиме авторского надзора.
4. Смотреть совместно с развертками помещений
5. М1 -оклеить молдингами см развертки стен
6. Количество материалов в спецификациях посчитано БЕЗ ЗАПАСА.

Экспликация помещений		
№	Наименование	S, кв.м.
1	Прихожая	3.39
2	Санузел	2.95
3	Кухня-Гостиная	13.31
		19.65


Дизайн проект
квартиры-студии

г. Кудрово, улица
Пражская 4, кв. 1497


План отделки помещений М
1/35

Дизайнер Откидач В.В.


1.1 (1 : 30)

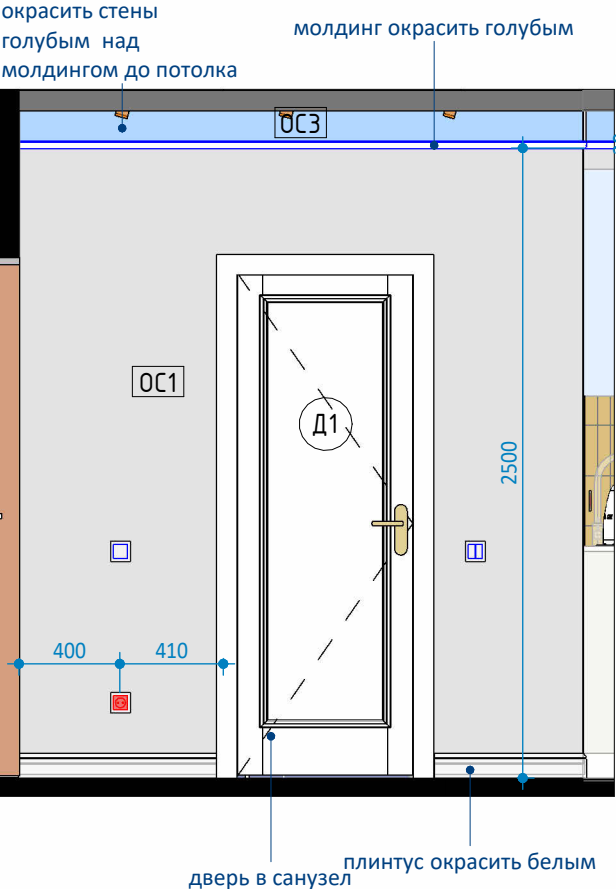


1.2 (1 : 30)

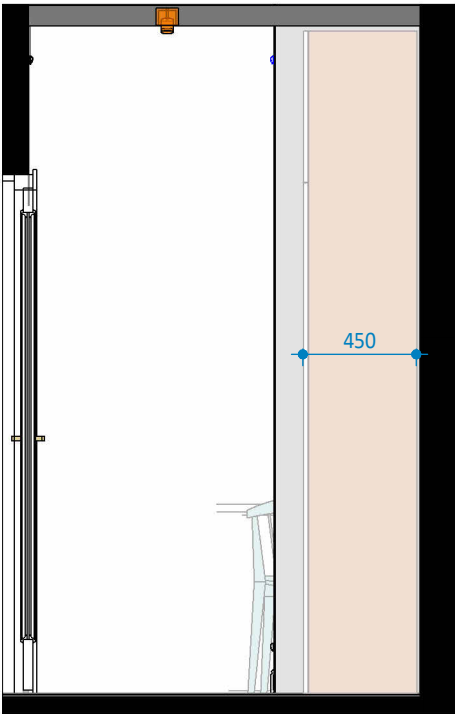

1.3 (1 : 30)

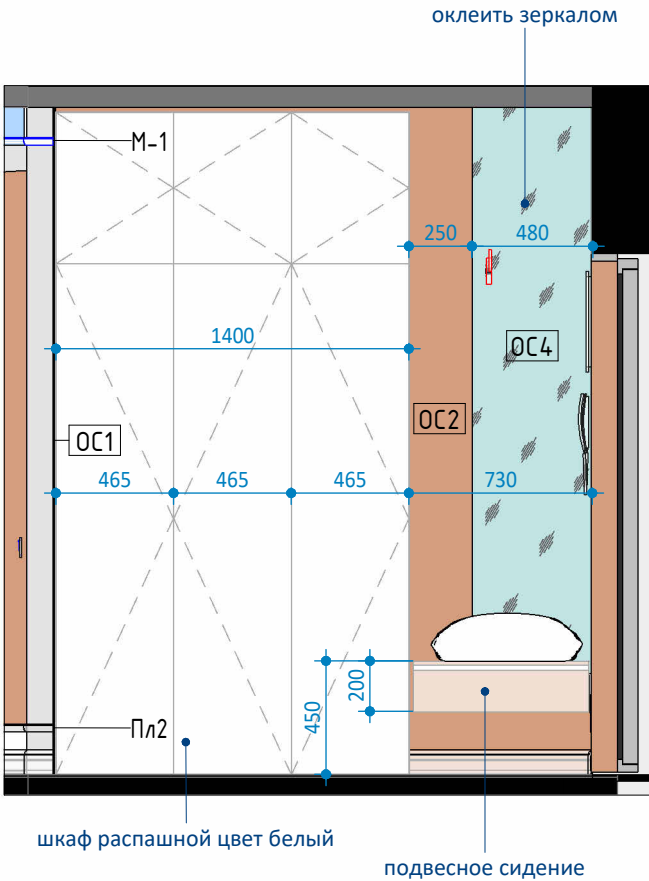

Помещение 1, Прихожая (1 : 30)

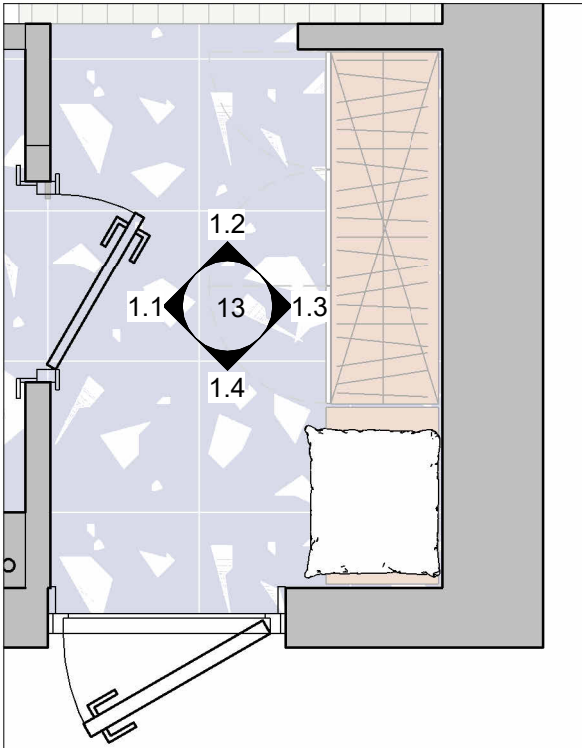


2.3
20
2.2

- Обозначение разверток стен




Номер вида

Номер помещения

Номер листа

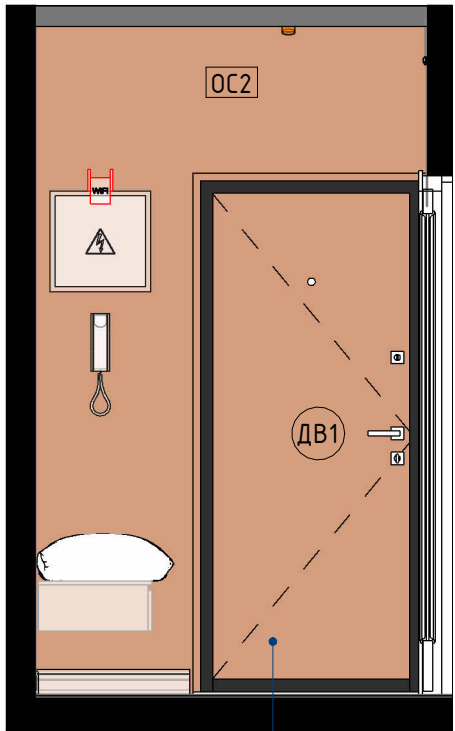

входная дверь

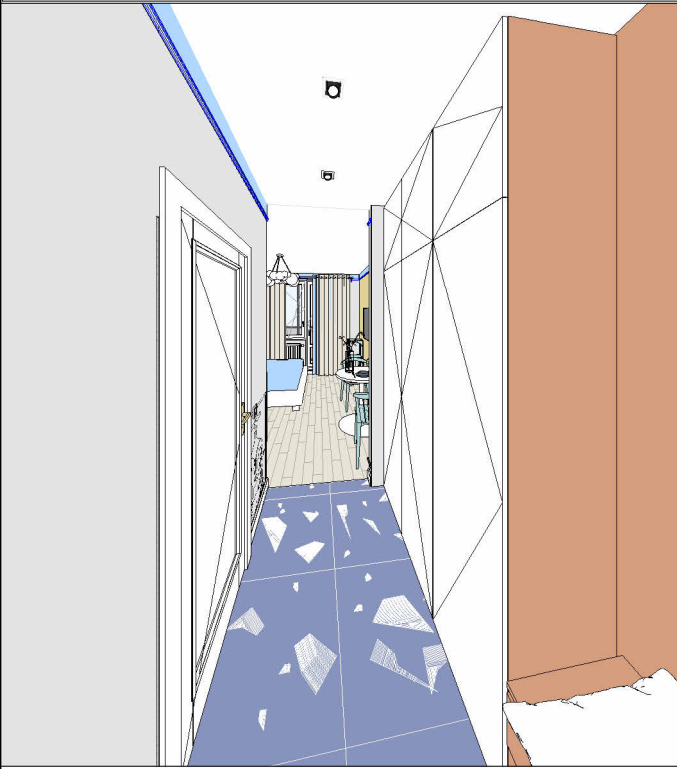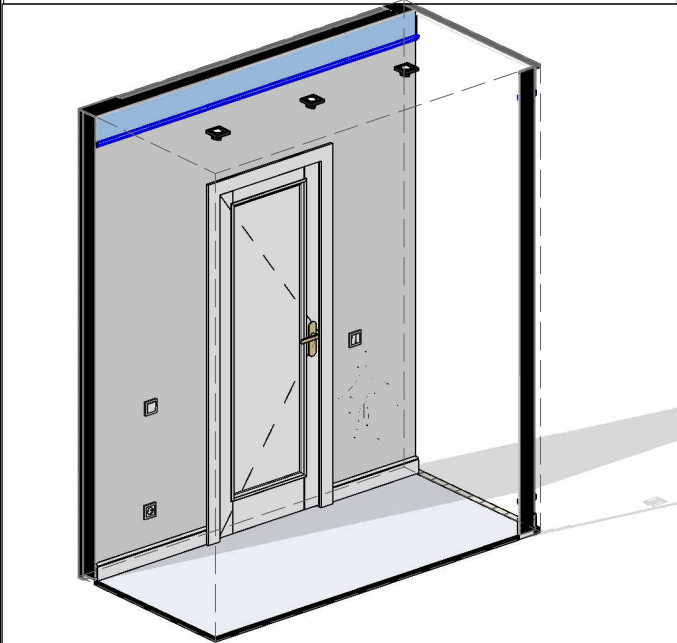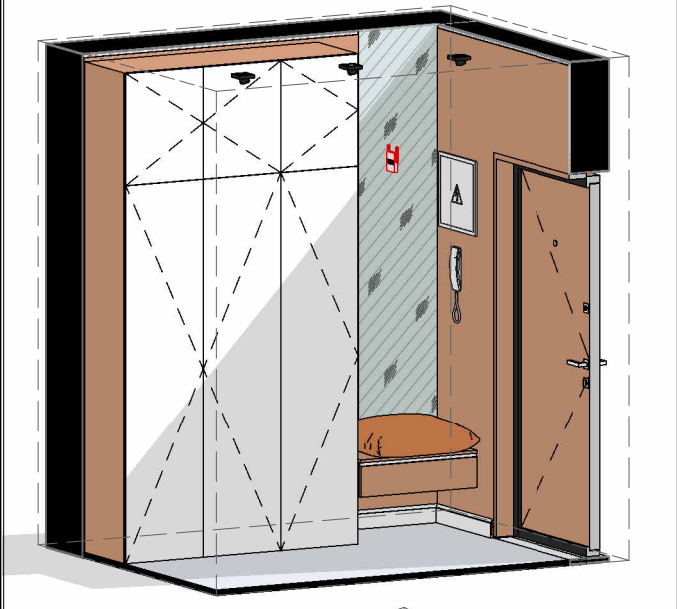

Условные обозначения:

- OC1 - Марка отделки стен
- Стены под покраску. Светлосерый. Рекомендуемый цвет Краска Little Greene цвет Gauze 106 OC1
- Стены под покраску. Цвет Терракот Рекомендуемый цвет Ral 3012 OC2
- Стены под покраску. Голубой цвет. Рекомендуемый цвет Little Greene Pale wedgwood 249 OC3
- Зеркало оклеить стену OC4

Молдинг из дюрополимера Ocas Deco PX116 окрасить голубым у потолка и белым у плинтуса ПЛ2 и М1

Примечания:

- Все цвета подбираются по месту
- Изготовление мебели, требует дополнительного согласования, замеров и проработкой конструктором
- Количество материалов посчитано в "Спецификации отделки", см. лист БЕЗ Запаса

Дизайн проект
квартиры-студии

г. Кудрово, улица
Пражская 4, кв. 1497

Пом.1, Прихожая-Коридор,
развертки помещения

Дизайнер Откидач В.В.

Лист 13

Условные обозначения:

- OC1 - Марка отделки стен
- Ergon Medley Blue Rock 60x60 ПЛ1
- Equipe Costa Nova White Glossy 5x20 ПЛ2
- Equipe Costa Nova Banyan Blue Matt 5x20 ПЛ3
- Equipe Costa Nova Terra Glossy 5x20 ПЛ4

Примечания:

1. Все цвета подбираются по месту
2. Изготовление мебели, требует дополнительного согласования, замеров и проработкой конструктором
3. Количество материалов посчитано в "Спецификации отделки", см. лист БЕЗ Запаса
4. Все привязки даны рекомендательно Сантехнику соласовать См тех паспорт
5. Внешние углы плитки Запил 45

Дизайн проект
квартиры-студии


г. Кудрово, улица
Пражская 4, кв. 1497

Пом.2 Санузел, Развертки
помещения


Дизайнер Откидач В.В.

Лист 14

2.1 (1 : 35)

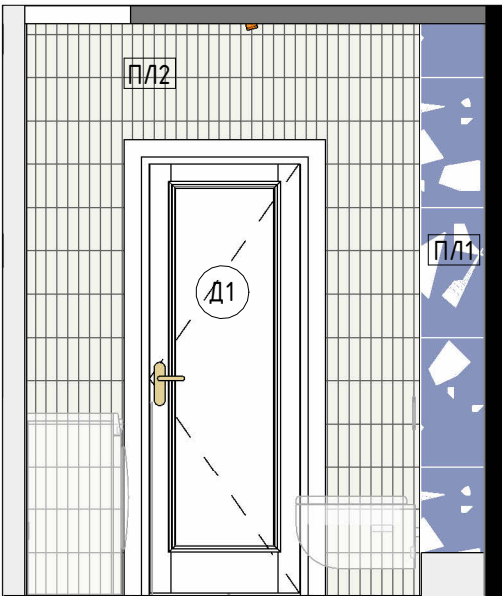


2.2 (1 : 35)

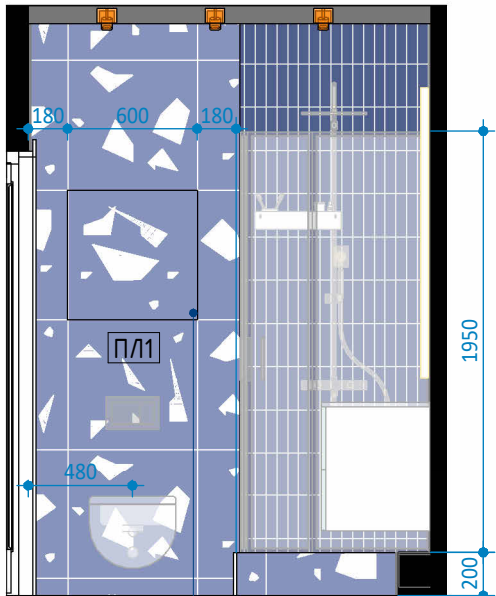


скрытый люк коллектор внутри

2.3 (1 : 35)

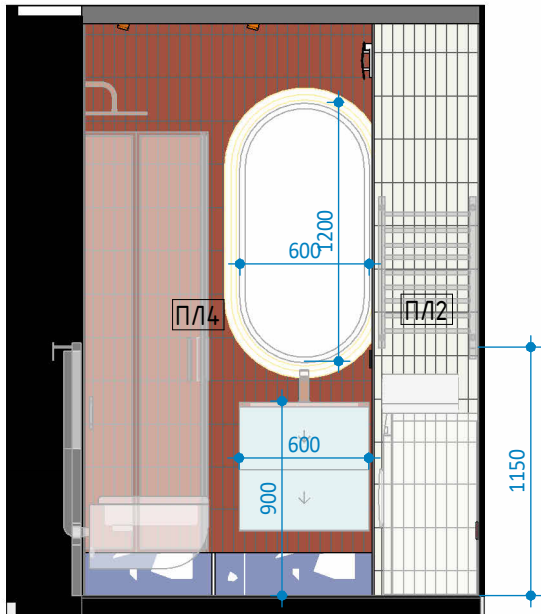


2.4 (1 : 35)

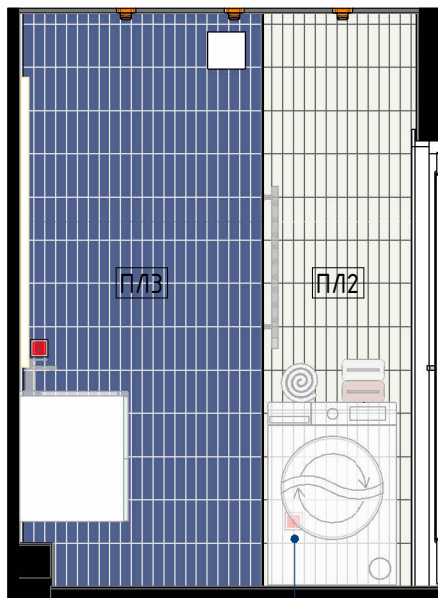


стиральная машина

2.5 (1 : 35)

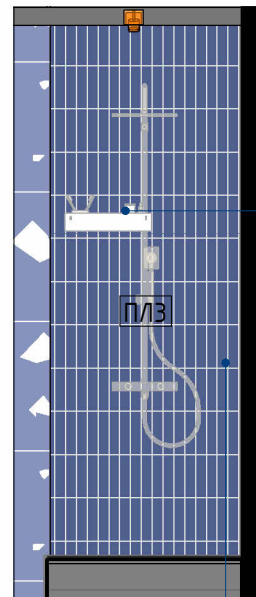

душевая стойка

2.6 (1 : 35)

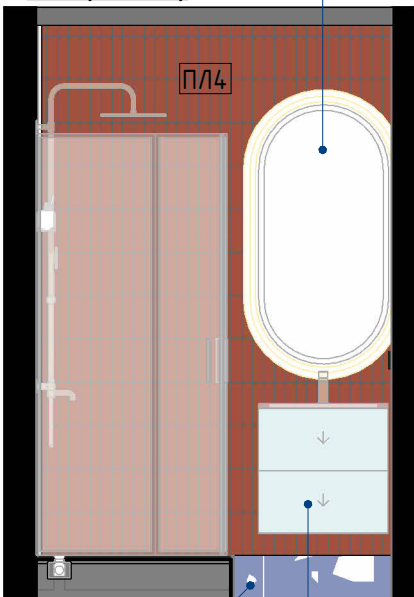


зеркало с подсветкой

короб под трубы

подвесная тумба
под раковину

Помещение 2, Санузел (1 : 40)

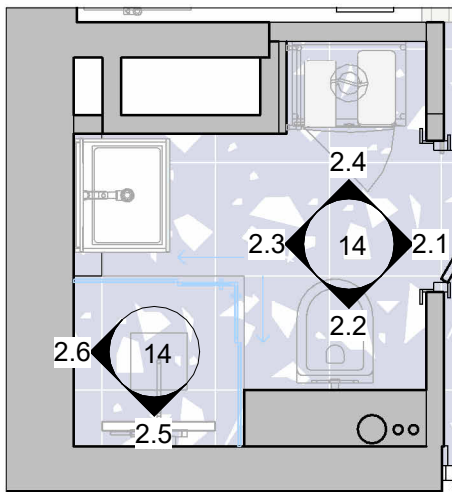

- 2.3 20 2.1 2.2
- Обозначение
разверток стен
- Номер вида
Номер помещения
Номер листа



Примечания:

1. Все цвета подбираются по месту
2. Изготовление мебели, требует дополнительного согласования, замеров и проработкой конструктором
3. Количество материалов посчитано в "Спецификации отделки", см. лист БЕЗ Запаса
4. Оконные откосы окрасить белым, подоконник пластик
5. Все привязки даны рекомендательно Сантехнику соласовать См тех паспорт

Условные обозначения:

- OC1 - Марка отделки стен
- Светлосерый. Рекомендуемый цвет Краска Little Greene цвет Gauze 106 OC1
- Стеы под покраску. Цвет Терракот Рекомендуемый цвет Ral 3012 OC2
- Стеы под покраску. Голубой цвет. Рекомендуемый цвет Little Greene Pale wedgwood 249 OC3
- Стеы под покраску, цвет белый согласовать, окраска от плинтуса до молдинга у пола OC5
- Стеы под покраску. Рекомендуемый цвет Ral 1015 OC6
- Стеы под покраску. Цвет мятный Рекомендуемый цвет Ral 6034 OC7
- Equipe Costa Nova Praia Yellow 5x20 фартук кухни ПЛ5
- Молдинг из дюрополимера Огас Decor PX116 окрасить голубым у потолка и белым у плинтуса ПЛ2 и М1




Дизайн проект
квартиры-студии

г. Кудрово, улица
Пражская 4, кв. 1497



Пом.3 Кухня-Гостиная,
Развертки помещения

Дизайнер Откидач В.В.


Лист 15

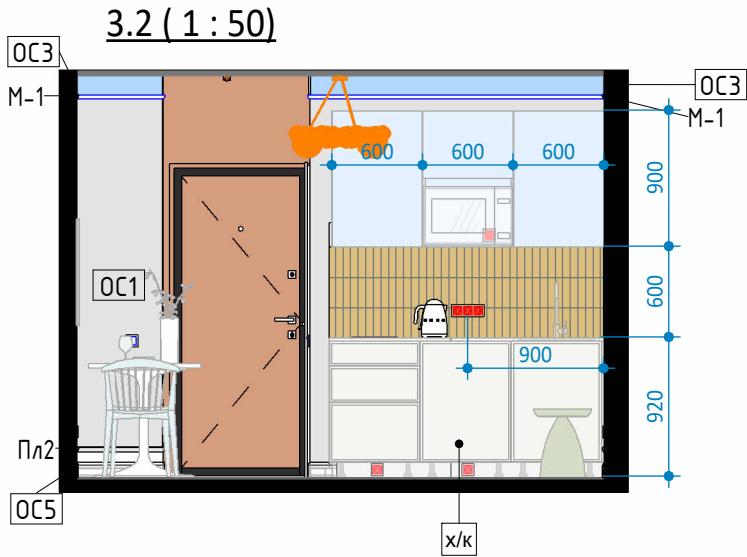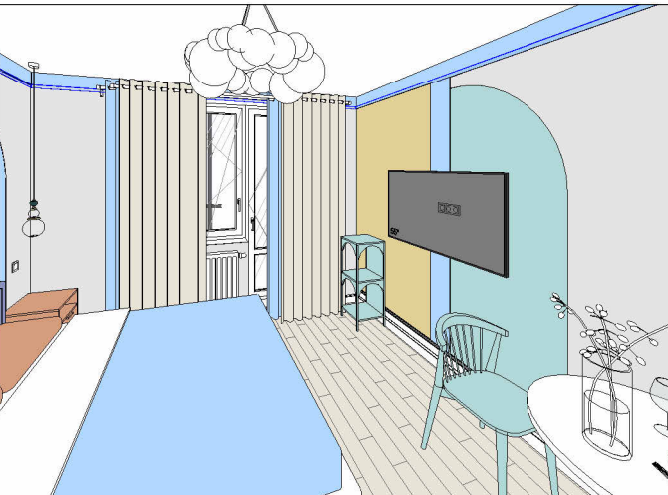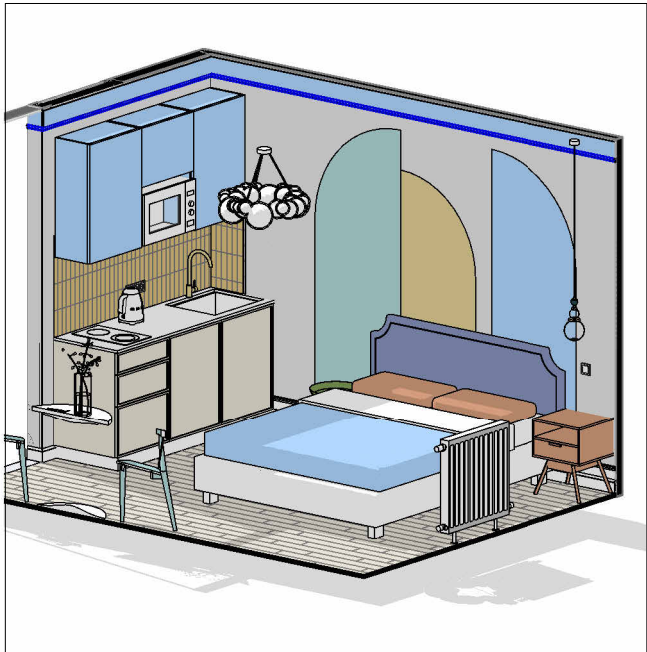


3.4 (1 : 50)

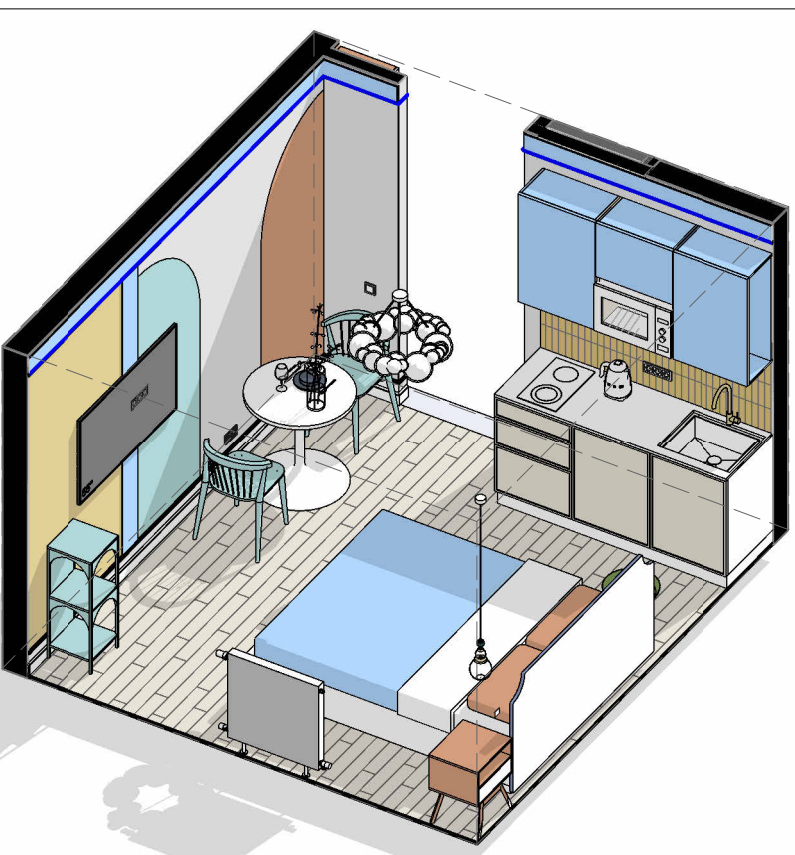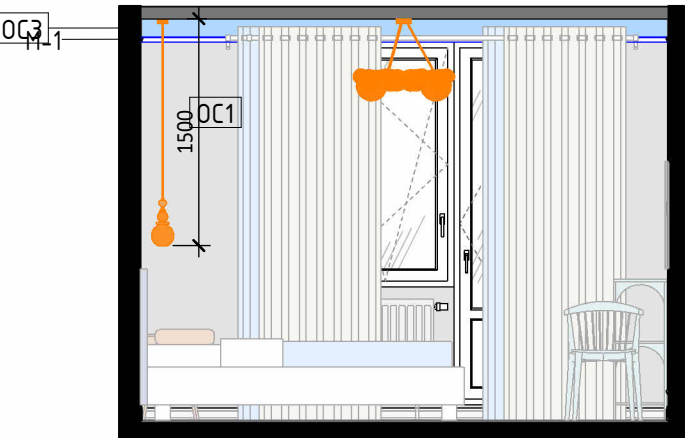


3.1 (1 : 50)

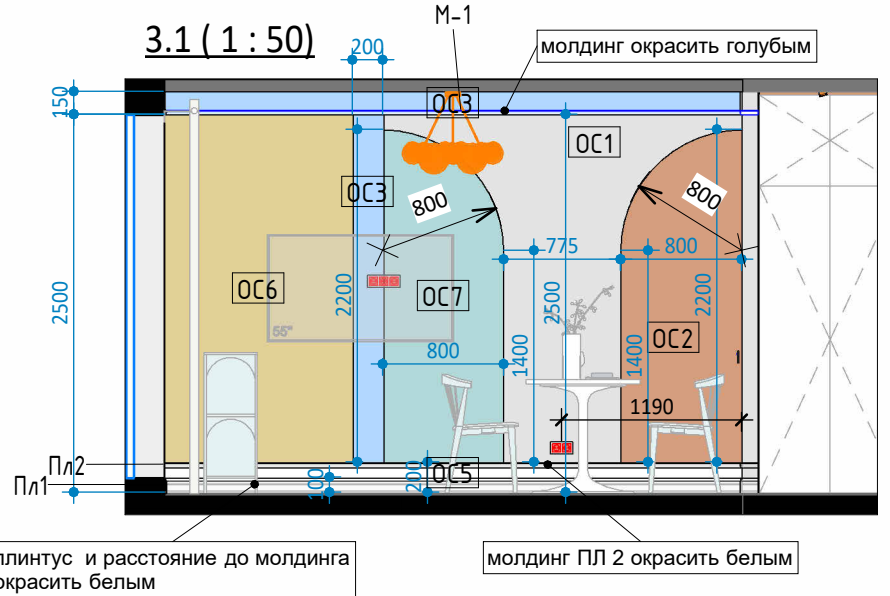

3.3 (1 : 50)

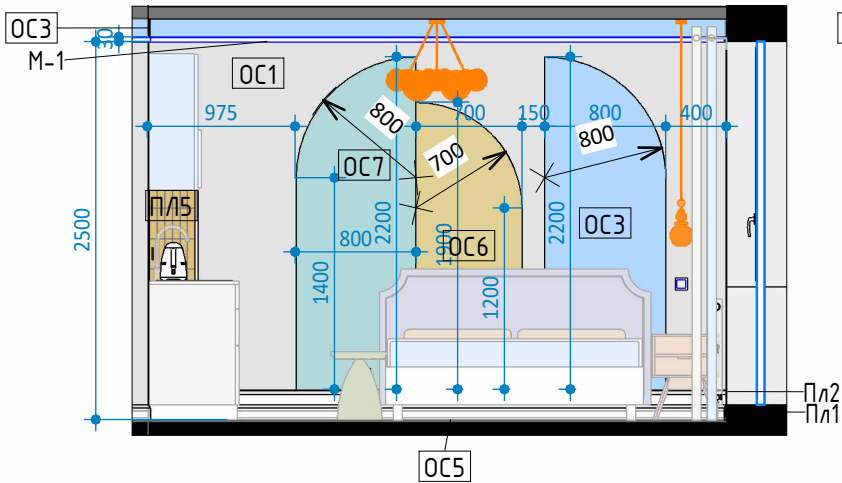




Помещение 3, Кухня-Гостиная (1 : 50)

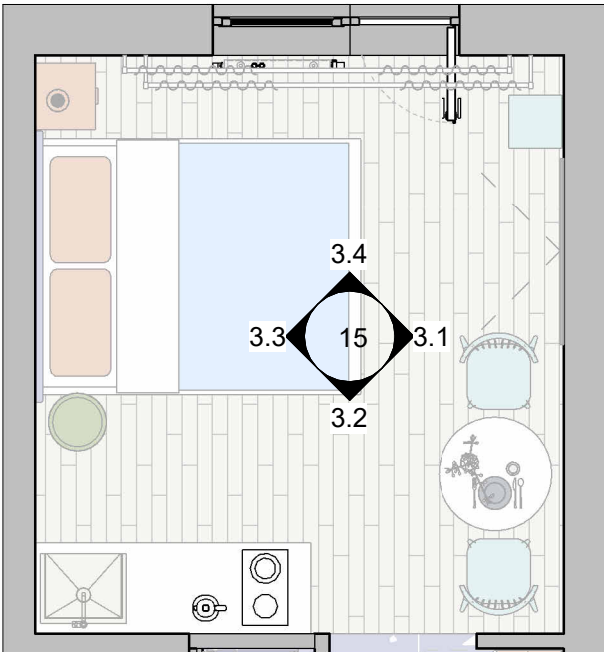



- 2.3 - Обозначение
разверток стен
- 2.1 - Номер вида
- 2.2 - Номер помещения
- 2.3 - Номер листа

Спецификация потолков			
Тип	Усл. об.	Описание	S, кв.м
ПТ 2		Потолок натяжной белый матовый	20 м²

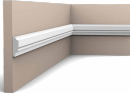Спецификация профиля потолочного, пог.м.				
Тип	Усл. из.	Описание	Пог.м	Вид
M-1		Молдинг из дюрополимера Orac Decor PX116 окрасить голубым +2500 от пола (низ)	16.0	

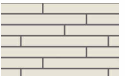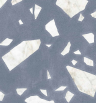Спецификация напольных покрытий				
Тип	Вид	Описание	S, кв.м	Усл. обоз.
НП 1		Ламинат 32-33 кл, укладка 1/3 смещение	13.40 м²	
НП 4		Керамогранит 60X60 матовый под мрамор	6.76 м²	
			20.15 м²	

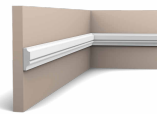Спецификация плинтусов и стыковочного профиля				
Тип	Усл. изоб.	Описание	Длина, пог.м	Вид
Пл1		Плинтус из дюрополимера Orac Decor SX173 окрасить белым	14.2	
Пл2		Молдинг из дюрополимера Orac Decor PX116 окрасить белым - также белым пространство между ПЛ 1 И ПЛ2 . Оклеить +200 от пола (верх)	7.8	

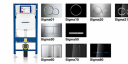Спецификация сантехнического оборудования и аксессуаров			
Тип	Изоб-е	Описание	Кол-во
1		Кухонная мойка и смеситель	1
2		Инсталляция+подвесной унитаз+кнопка, цвет черный	1
3		GFmark Душевой комплект бронза настенный смеситель	1
4		Душевой трап (лоток) RGW SDR-34B черный, 60 см	1
5		Подвесная тумба под раковину L 60см Тумба с раковиной в ванную, тумба для ванной Итана Kate 65 642x442x640 подвесная светло-зеленый	1
6		Смеситель для раковины GFmark ЛАТУННЫЙ . Цвет БРОНЗА.	1
7		Полотенцесушитель электрический, 450x800, h от пола 1150 цвет черный	1
8		Стиральная машина 450мм	1
			8

Спецификация Приборов Отопления		
Тип	Описание	Кол-во
2.1	Радиатор стальной панельный существующий, оставить на месте, подключение из пола	1

Примечания:

1. В ведомости указаны чистые проектные площади, без учета запаса материала. Необходимы уточнения по месту
2. Все виды отделки и оборудования имеют рекомендательный характер, требуют дополнительного согласования по месту.




Дизайн проект
квартиры-студии


г. Кудрово, улица
Пражская 4, кв. 1497


Сводная ведомость проекта-1.

Дизайнер Откидач В.В.

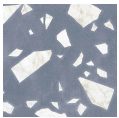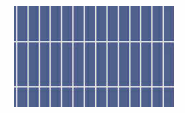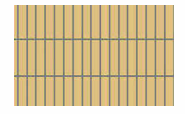

Спецификация отделочных материалов по помещениям				
Тип	Вид	Описание	Площадь, кв.м.	Усл.Обознач
ОС1		Стены под покраску. Светло-серый цвет. Рекомендуемый цвет Краска Little Greene цвет Gauze 106 ОС1	20.7	
ОС2		Стены под покраску. Цвет Терракот Рекомендуемый цвет Ral 3012	8.4	
ОС3		Стены под покраску. Голубой цвет. Рекомендуемый цвет Little Greene Pale wedgwood 249	4.2	
ОС4		Зеркало оклеить стену. См по месту после установки мебели .	1.2	
ОС5		Стены под покраску , цвет белый согласовать, окраска от плинтуса до молдинга у пола	1.7	
ОС6		Стены под покраску. Рекомендуемый цвет Ral 1015	4.1	
ОС7		Стены под покраску. Цвет мятный Рекомендуемый цвет Ral 6034	3.2	
ПЛ1		Ergon Medley Blue Rock 60x60	3.9	
ПЛ2		Equipe Costa Nova White Glossy 5x20	6.5	
ПЛ3		Equipe Costa Nova Banyan Blue Matt 5x20	5.4	
ПЛ4		Equipe Costa Nova Terra Glossy 5x20	4.0	
ПЛ5		Equipe Costa Nova Praia Yellow 5x20	1.3	
			64.7	

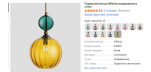_Спецификация осветительных приборов. Ведомость			
Тип	Вид	Описание	Кол-во, шт
1		Встроенный одиночный светильник корпус белый	3
2		Встроенный одиночный светильник корпус черный ST Luce ST251.408.01	4
3		Люстра LNI Cloud, светодиоды, пульт ДУ, регулировка цветовой температуры	1
4		Подвесная люстра Xiffenty скандинавского стиля	1
			9

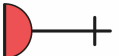Общая Спецификация электроустановочных приборов		
Усл. изобр	Описание	Кол-во, шт
	WiFi роутер	1
	Аудиодомофон	1
	Выключатель двухклавишный	1
	Выключатель одноклавишный	3
	Розетка 220v	16
	Электровывод	5
	Электрощиток встраиваемый	1
		28

Спецификация рамок	
Описание	Кол-во, шт
Рамка на 1 пост	12
Рамка на 2 поста	1
Рамка на 3 поста	2
	15

Примечания:

- 1.В ведомости указаны чистые проектные площади, без учета запаса материала. Необходимы уточнения по месту
2. Все виды отделки и оборудования имеют рекомендательный характер, требуют дополнительного согласования по месту.

**Дизайн проект
квартиры-студии**

**г. Кудрово, улица
Пражская 4, кв. 1497**

Сводная ведомость проекта-2.

Дизайнер Откидач В.В.

Лист 17