

Экспликация обмерная:

| № | Помещение | Площадь, м2 |
|---|-----------|-------------|
| 1 | Зона 1    | 34,16       |
| 2 | Зона 2    | 10,50       |
| 3 | Зона 3    | 2,82        |
|   |           | 47,48 м²    |


Условные обозначения:

Существующие стены и перегородки


Дверные и оконные проемы

Радиаторы

Кондиционеры

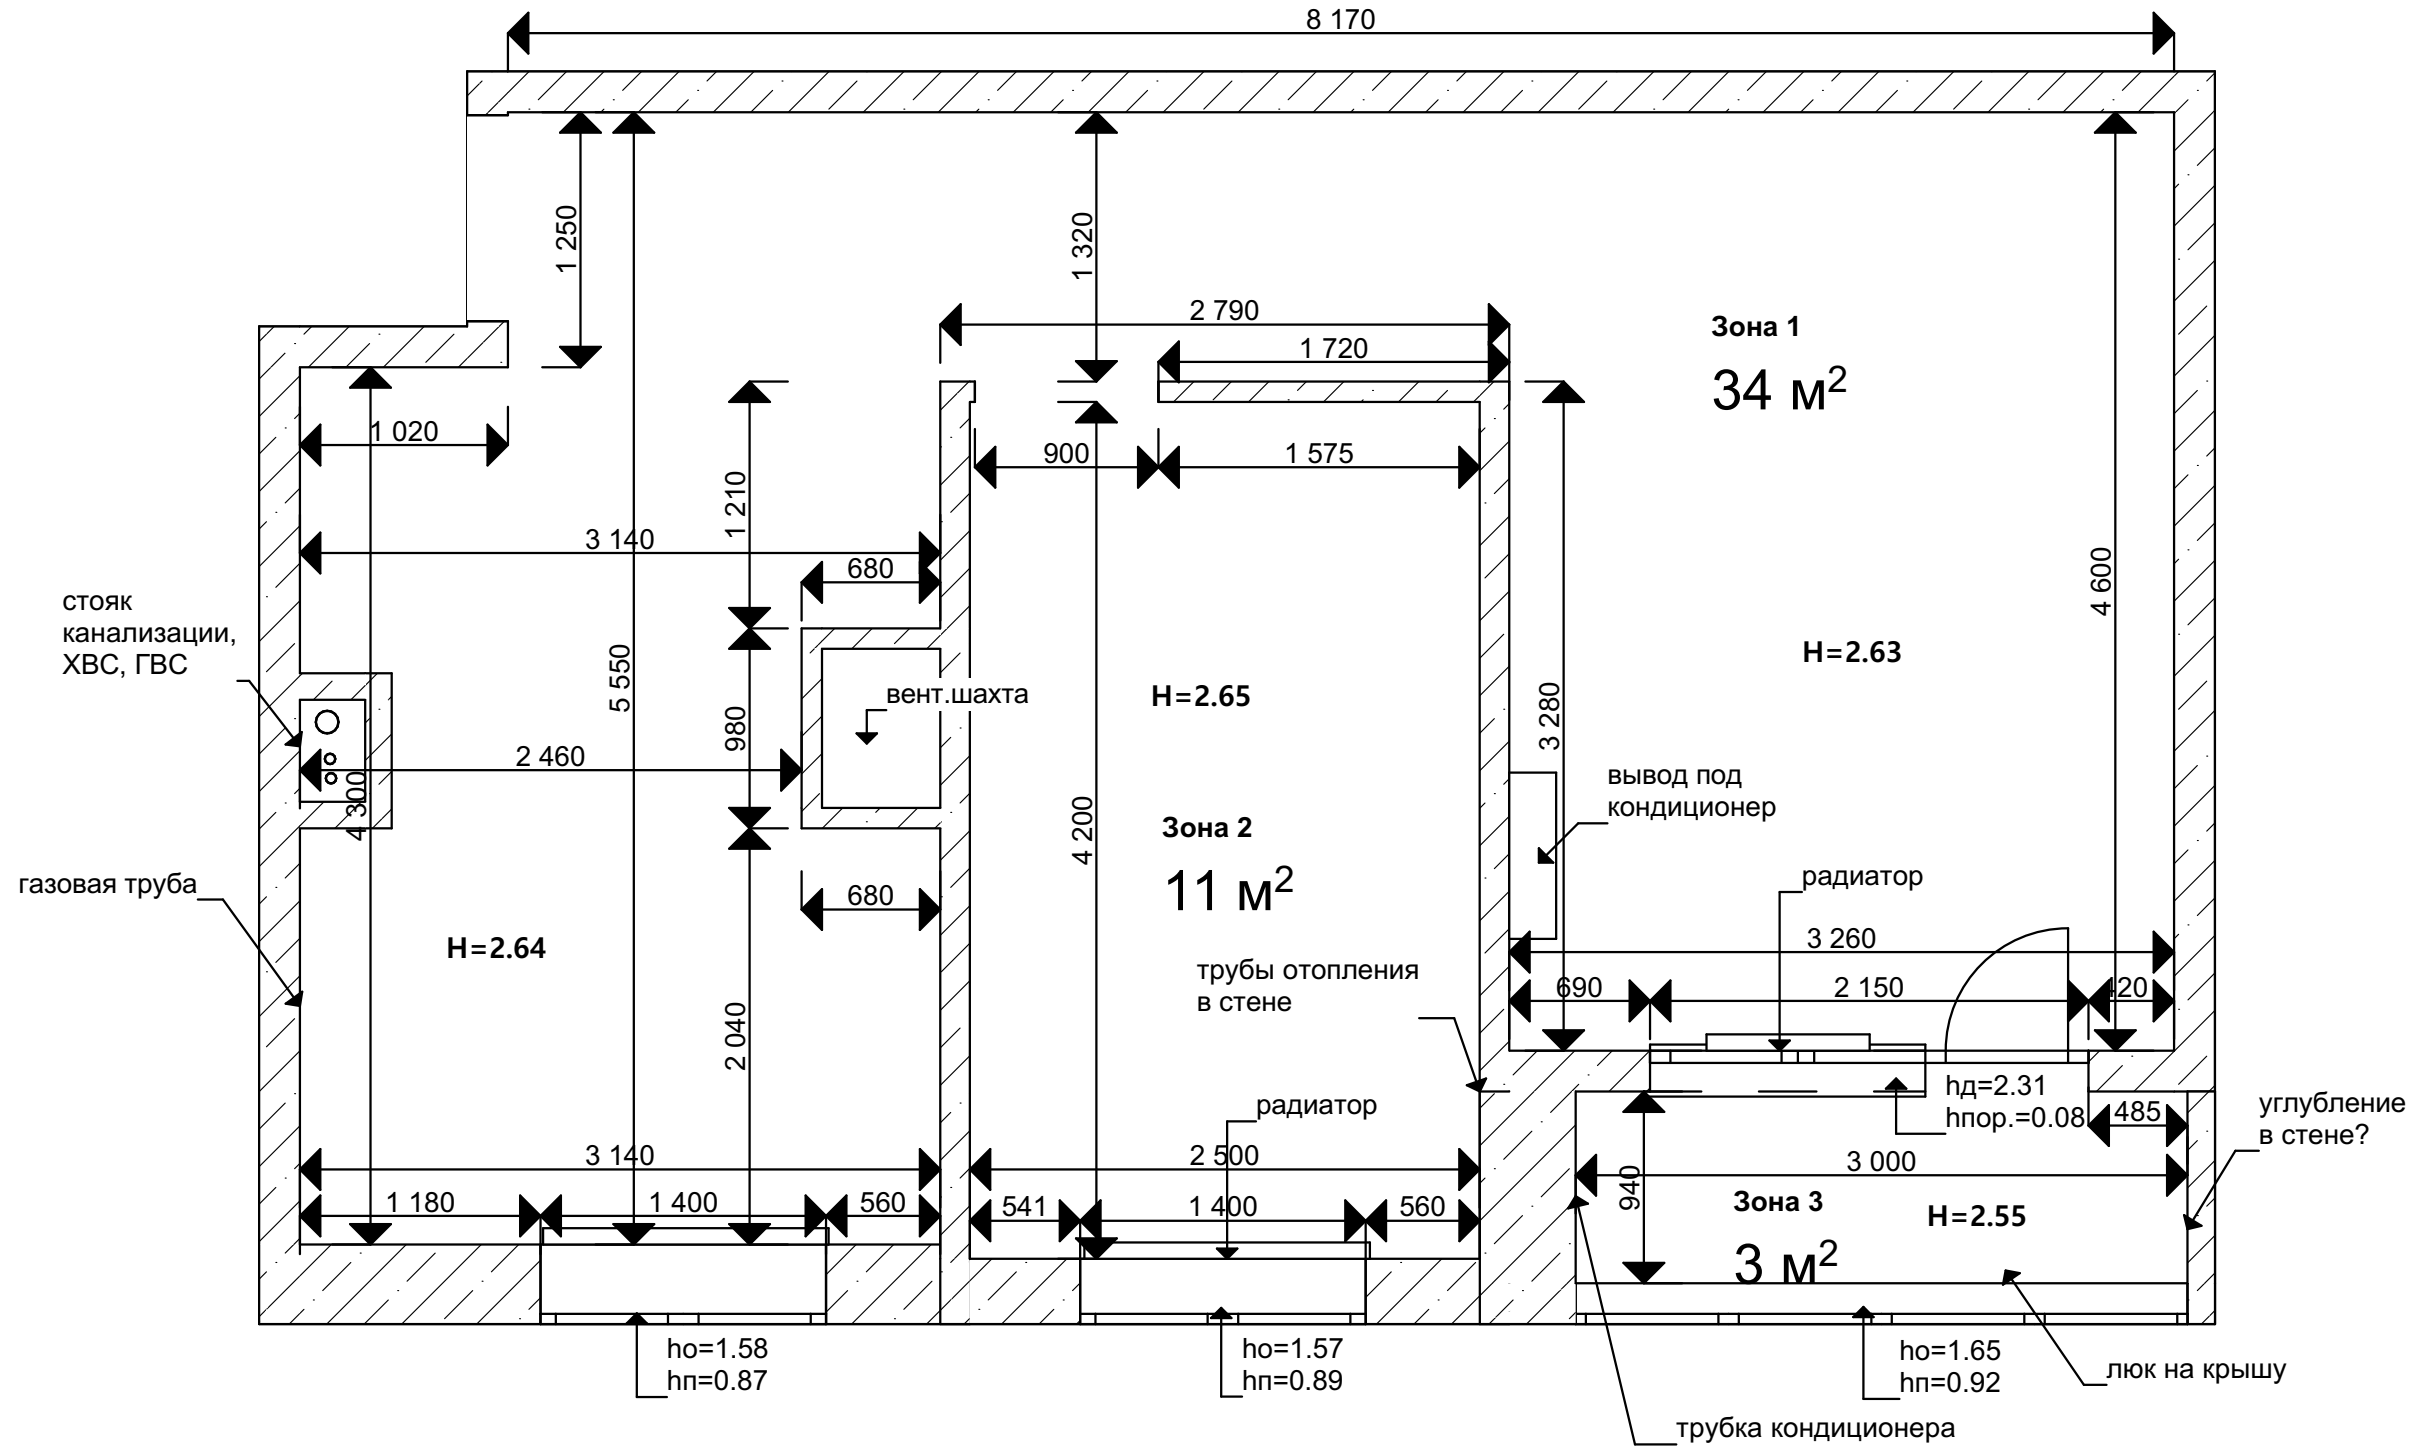

Примечания:  
Размеры могут корректироваться в рабочем порядке в связи с кривизной стен.  
Все несоответствия размеров обязательно согласовывать с дизайнером.

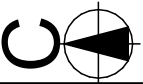

|  |                                                               |                                   |                                  |                                         |
|--|---------------------------------------------------------------|-----------------------------------|----------------------------------|-----------------------------------------|
|  | Название проекта<br>Проект 2-комнатной квартиры               | Название чертежа<br>Обмерный план | Масштаб<br>1:1, 1:37,07, 1:60,41 | Начертил<br>Пузикова Анна Александровна |
|  | Адрес/Контакты<br>г. Москва, ул. Матвеевская 10к2,<br>кв. 179 | Лист/Листов<br>01/13              | Дата<br>11.09.2025               | Проверил<br>_____                       |

Экспликация планировочная:

| № | Помещение | Площадь, м2 |
|---|-----------|-------------|
| 1 | Прихожая  | 6,44        |
| 2 | Санузел   | 2,80        |
| 3 | Кухня     | 5,95        |
| 4 | Кабинет   | 9,91        |
| 5 | Спальня   | 16,01       |
| 6 | Балкон    | 2,37        |
|   |           | 43,48 м²    |


Условные обозначения:

Существующие стены и перегородки


Дверные и оконные проемы

Радиаторы

Кондиционеры

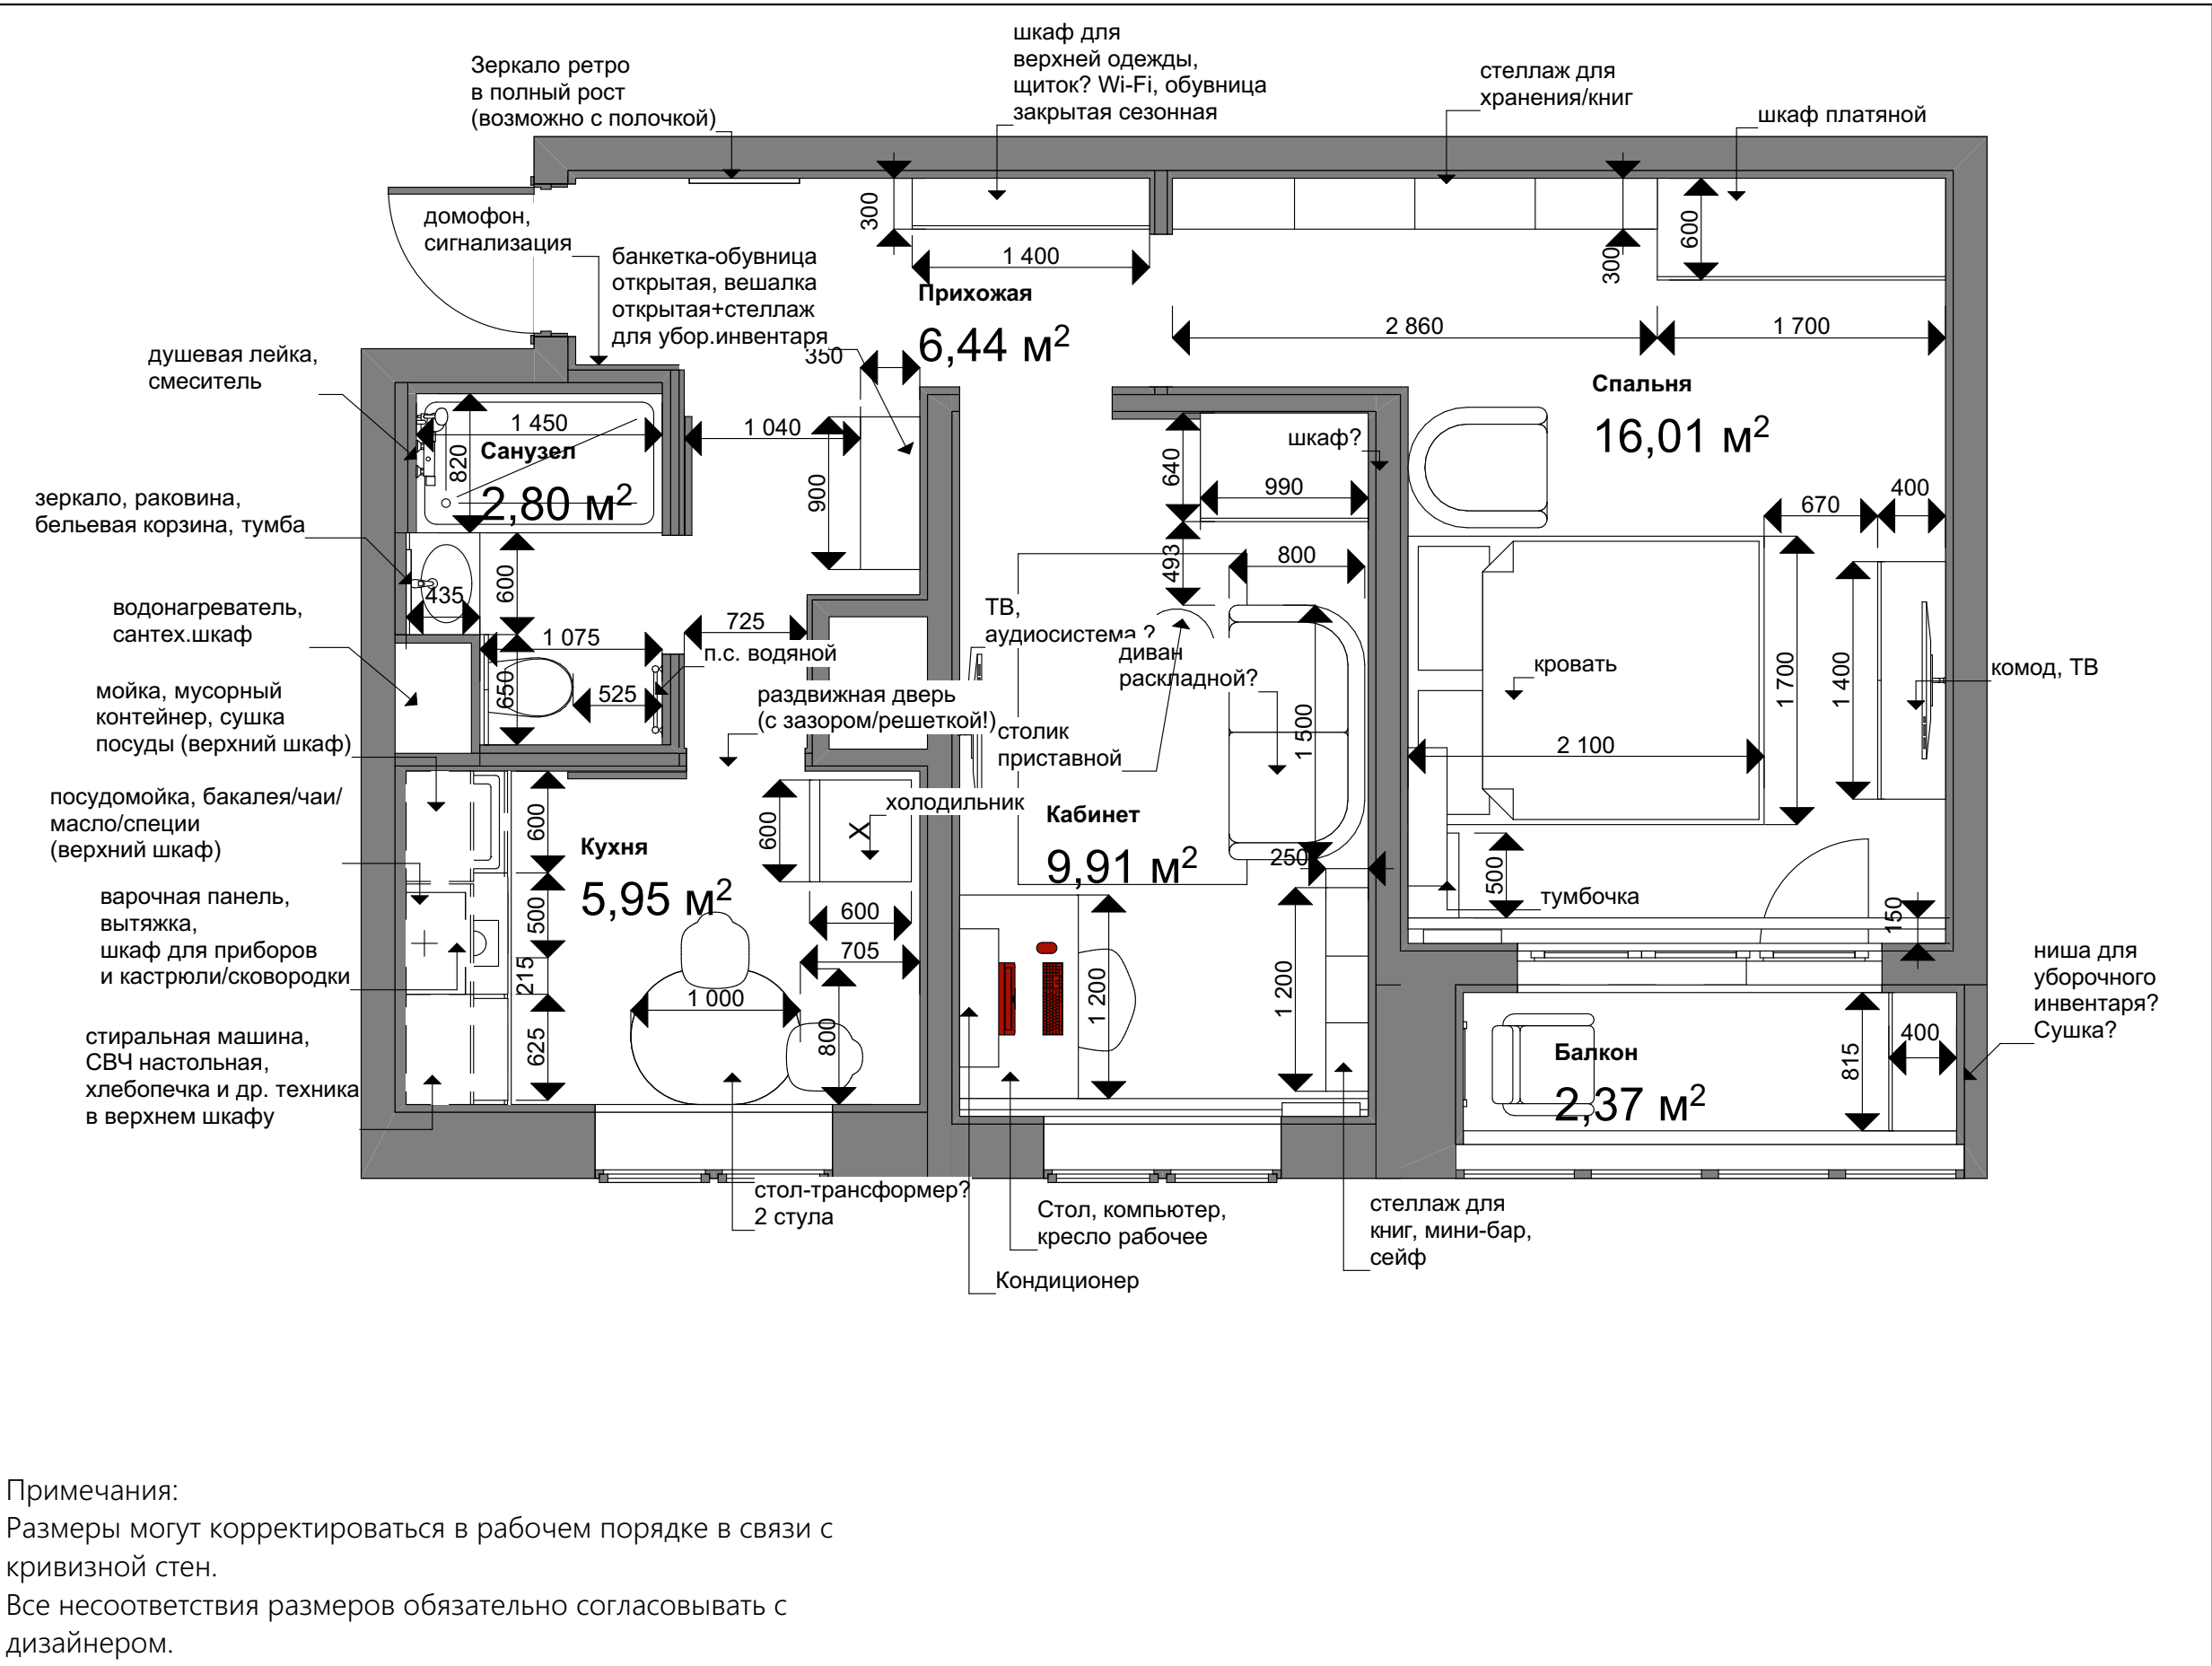

Примечания:  
Размеры могут корректироваться в рабочем порядке в связи с кривизной стен.  
Все несоответствия размеров обязательно согласовывать с дизайнером.

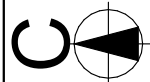

|  |                                                                      |                                                     |                                               |                                                |
|--|----------------------------------------------------------------------|-----------------------------------------------------|-----------------------------------------------|------------------------------------------------|
|  | <b>Название проекта</b><br>Проект 2-комнатной квартиры               | <b>Название чертежа</b><br>Планировочное решение В1 | <b>Масштаб</b><br>1:40,01, 1:1,12,<br>1:60,41 | <b>Начертил</b><br>Пузикова Анна Александровна |
|  | <b>Адрес/Контакты</b><br>г. Москва, ул. Матвеевская 10к2,<br>кв. 179 | <b>Лист/Листов</b><br>02/19                         | <b>Дата</b><br>04.10.2025                     | <b>Проверил</b><br>_____                       |

Условные обозначения:

Существующие стены и перегородки

Длина и ширина дверных и оконных проемов

Перегородка Тип 1: сухое-сухое


Перегородка Тип 2: мокрое - мокрое

Перегородка Тип 3: сухое - мокрое

Обшивка инсталляции

Покрытие стен штукатуркой

Кондиционер

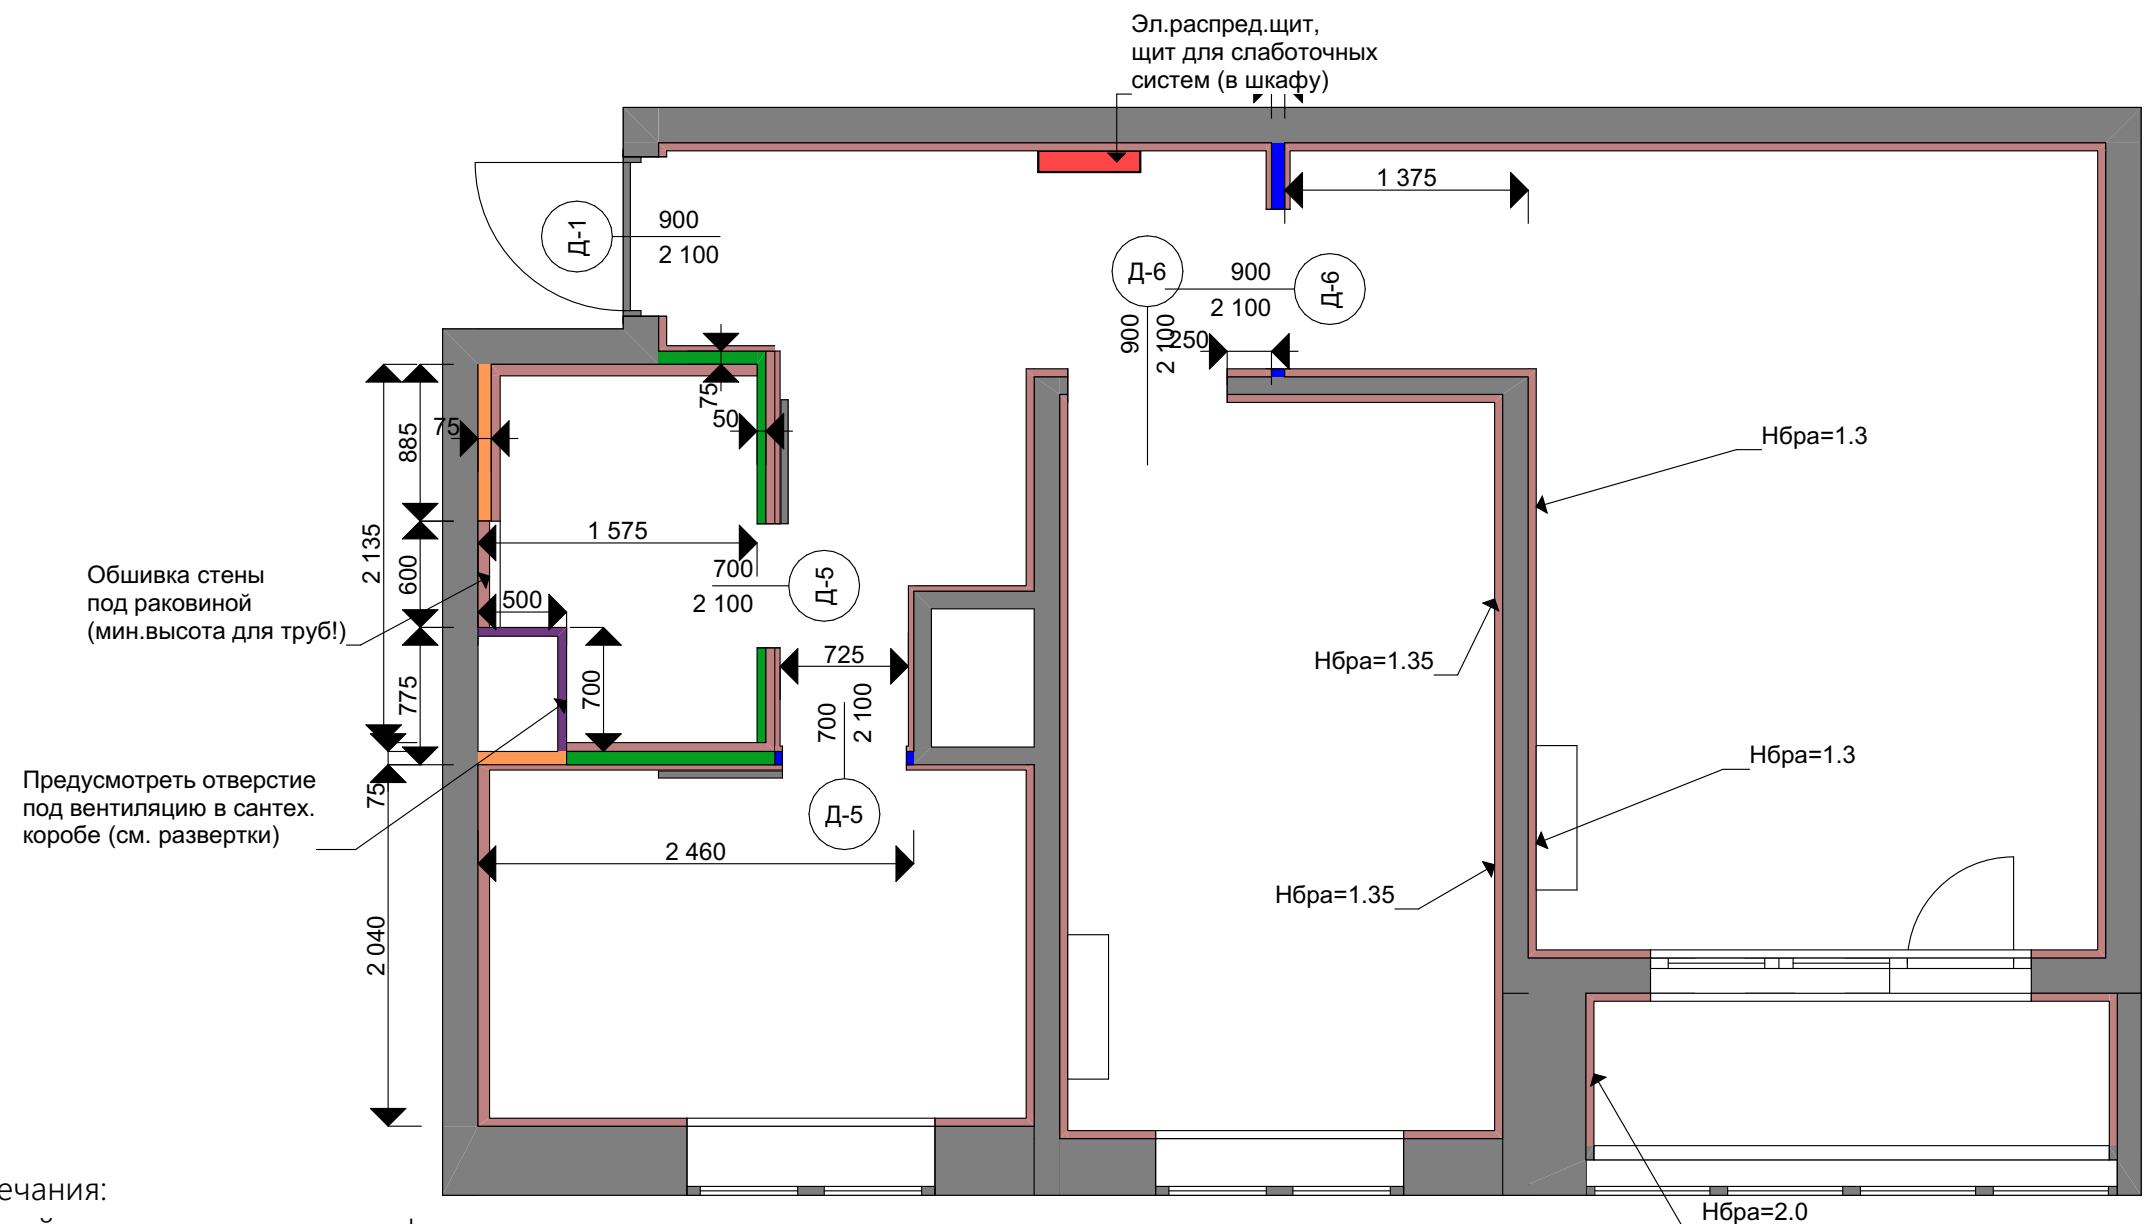

Примечания:

Отметкой чистого пола является финишное покрытие.

ДАННЫЙ ЧЕРТЕЖ ЯВЛЯЕТСЯ ПРЕДВАРИТЕЛЬНЫМ ТЕХНИЧЕСКИМ ЗАДАНИЕМ ДЛЯ РАЗРАБОТКИ КОНСТРУКЦИИ ПЕРЕГОРОДОК И ПРОЧИХ ОТОБРАЖЕННЫХ ЭЛЕМЕНТОМ.

ВСЕ РАЗМЕРЫ ДАНЫ ОТ УРОВНЯ ЧИСТОГО ПОЛА.

ВСЕ РАЗМЕРЫ УТОЧНЯТЬ ПО МЕСТУ.

Данный дизайн-проект разработан в целях визуализации и планировочного решения интерьерного пространства.


Все строительные, инженерные, электромонтажные, сантехнические и электрические решения, а также вопросы несущих конструкций, звукоизоляции, пожарной безопасности и соответствие СНиП, СП, ГОСТ — находятся вне зоны ответственности дизайнера.

Реализация проекта должна выполняться квалифицированными специалистами с привязкой к месту и согласованием с соответствующими нормативными требованиями.

Автор проекта не несёт ответственности за изменения, внесённые в процессе строительства, а также за нарушение технологии монтажа, несоответствие материалов или ошибки при реализации.

Перед началом работ рекомендуется согласовать все технические решения с профильными инженерами, подрядчиками и службами БТИ.


Заказчик уведомлён о минимальной ширине коридора (700 мм) и несёт полную ответственность за его согласование с контролирующими органами.

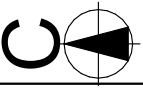

|  |                                          |                  |                  |                             |
|--|------------------------------------------|------------------|------------------|-----------------------------|
|  | Название проекта                         | Название чертежа | Масштаб          | Начертил                    |
|  | Проект 2-комнатной квартиры              | Монтажный план   | 1:42,68, 1:60,41 | Пузикова Анна Александровна |
|  | Адрес/Контакты                           | Лист/Листов      | Дата             | Проверил                    |
|  | г. Москва, ул. Матвеевская 10к2, кв. 179 | 03/19            | 04.10.2025       |                             |

Условные обозначения:

- 

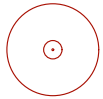Люстра подвесная
- 

Светильник подвесной
- 

Светильник/люстра потолочная
- 



Светильник настенный
- 

Точечный свет (встраиваемый)
- 

Подсветка
- 

Лампа настольная

Примечания:  
Организовать слаботочный вывод через трансформатор. Все трансформаторы расположить в отдельном месте для возможности обслуживания и замены.  
Вентиляцию расположить и подключить согласовав положение по месту. Выводы для принудительной вентиляции с датчиком влажности организовать в соответствии с моделью.  
Вытяжки устанавливаем в потолке, не в стену.  
Длину и ширину светодиодных профилей дополнительно скорректировать с учетом выбранных артикулов.  
Блоки питания для светодиодных лент разместить в отдельном месте для возможности обслуживания и замены.

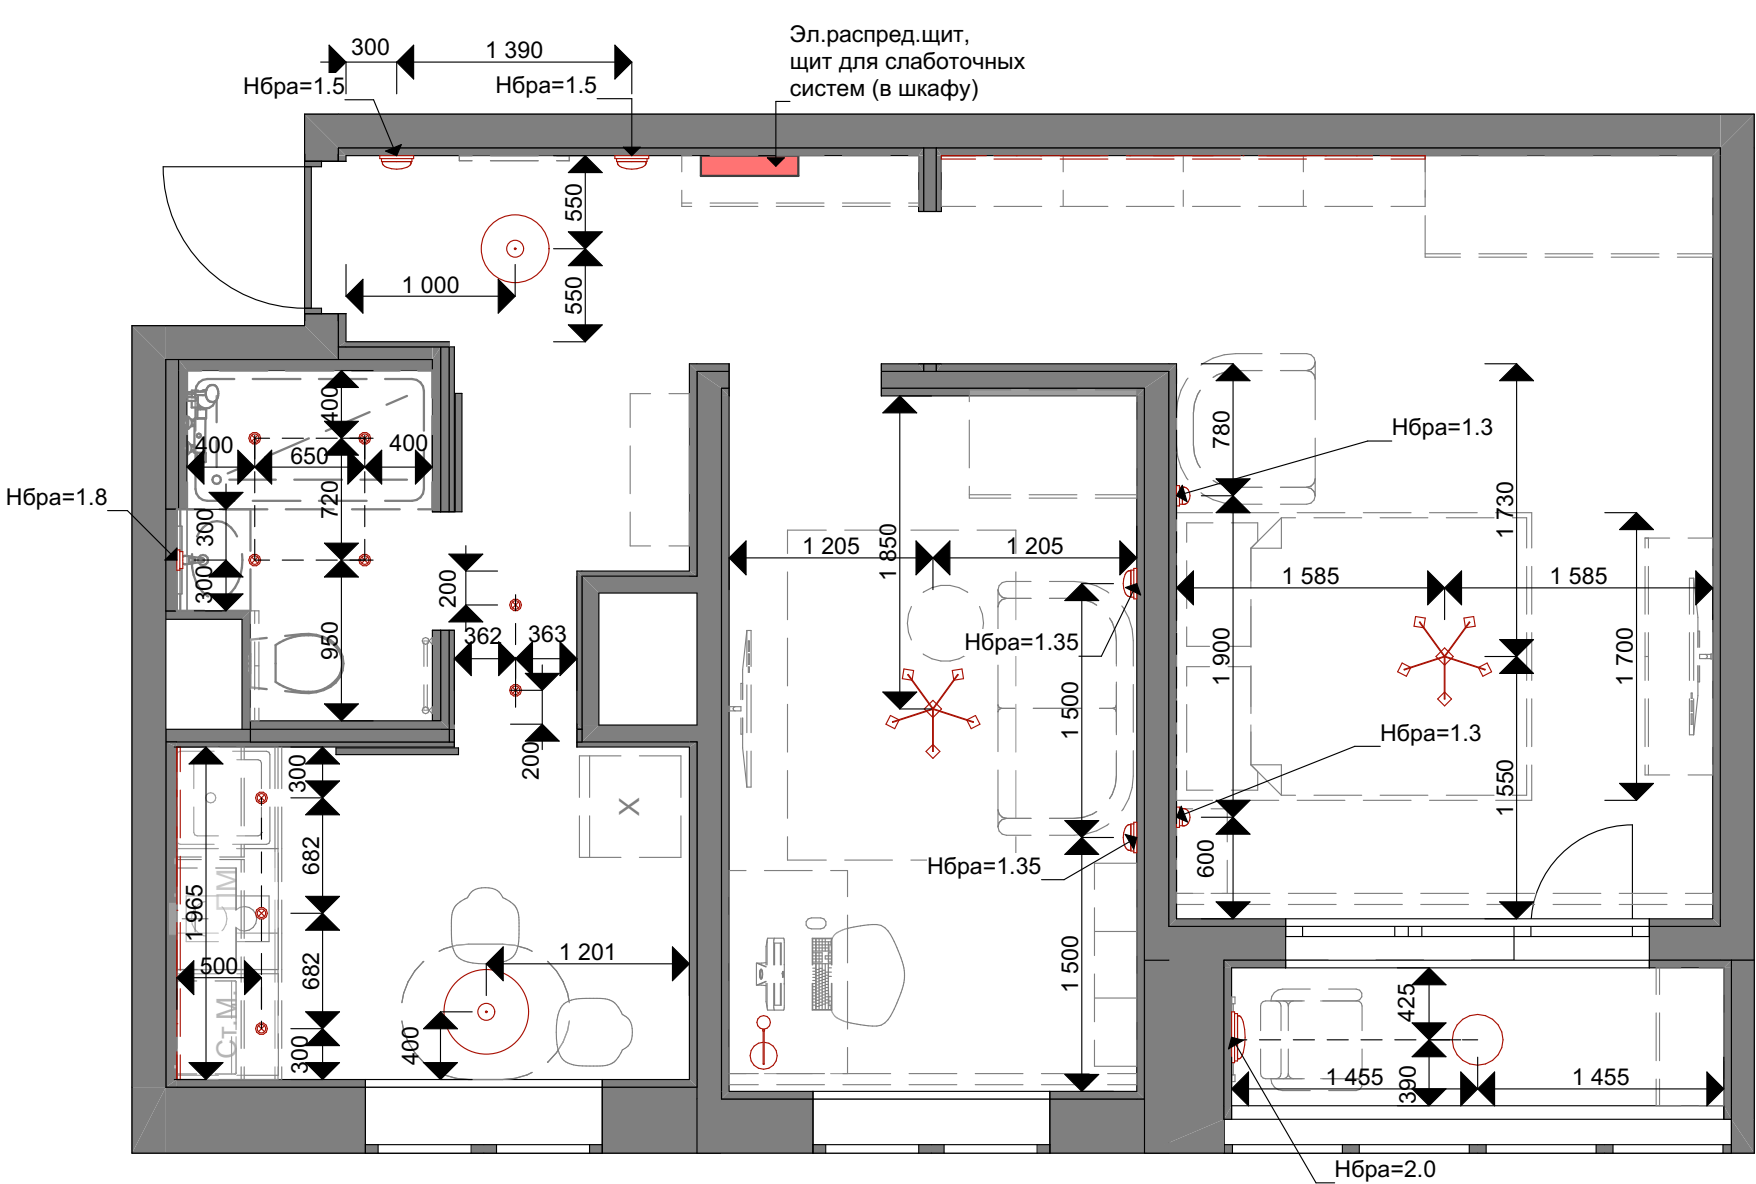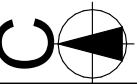

Люстра подвесная - 2 шт.  
Люстра потолочная - 2 шт.  
Подвесной светильник - 1 шт.  
Бра (настенный светильник) - 5 шт.  
Встроенный точечный свет - 8 шт. (уточнить после визуализаций)

Данный чертёж разработан в рамках дизайн-проекта и отражает концепцию и проектное расположение источников света (люстры, подвесы, точечные светильники, бра, светодиодная подсветка и др.).

Указанные места установки, направление света и количество приборов — ориентировочные и могут корректироваться на объекте с учётом:

- конструктива потолка, стен и наличия скрытых коммуникаций (балки, вентканалы, электропроводка);
- реальных габаритов и требований выбранных светильников (включая размеры, теплоотведение, минимальные расстояния до поверхностей);
- технологии монтажа (натяжной потолок, ГКЛ, реечный и др.);
- рекомендаций производителей оборудования.

- Точная расстановка, подключение, регулировка яркости и настройка сцен освещения выполняются электриком и прорабом с привязкой к объекту.

Автор проекта не несёт ответственности за:


- невозможность установки светильника в указанной точке из-за конструктивных препятствий;
- недостаточную или избыточную освещённость (зависит от ламп, мощности, цветовой температуры и интерьера);
- блики, отражения в зеркалах или на экране ТВ;
- последствия отклонений от проектного размещения при монтаже.

Перед началом работ рекомендуется согласовать расположение светильников, тип ламп и схему управления с исполнителями и поставщиками оборудования.

|  |                                          |                  |                  |                             |
|--|------------------------------------------|------------------|------------------|-----------------------------|
|  | Название проекта                         | Название чертежа | Масштаб          | Начертил                    |
|  | Проект 2-комнатной квартиры              | План освещения   | 1:44,69, 1:41,14 | Пузикова Анна Александровна |
|  | Адрес/Контакты                           | Лист/Листов      | Дата             | Проверил                    |
|  | г. Москва, ул. Матвеевская 10к2, кв. 179 | 04/19            | 11.10.2025       | _____                       |



Условные обозначения:

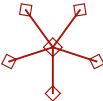- 

Люстра подвесная
- 

Светильник подвесной
- 

Светильник/люстра потолочная
- 

Светильник настенный
- 

Точечный свет (встраиваемый)
- 

Подсветка
- 

Лампа настольная
- 

h=0

Выключатель одинарный
- 

h=0

Мастер-выключатель
- 



h=0

Выключатель двойной
- 

Вытяжка
- г

Группы освещения

Одинарный выключатель - 10 шт.  
Двойной выключатель - 5 шт.

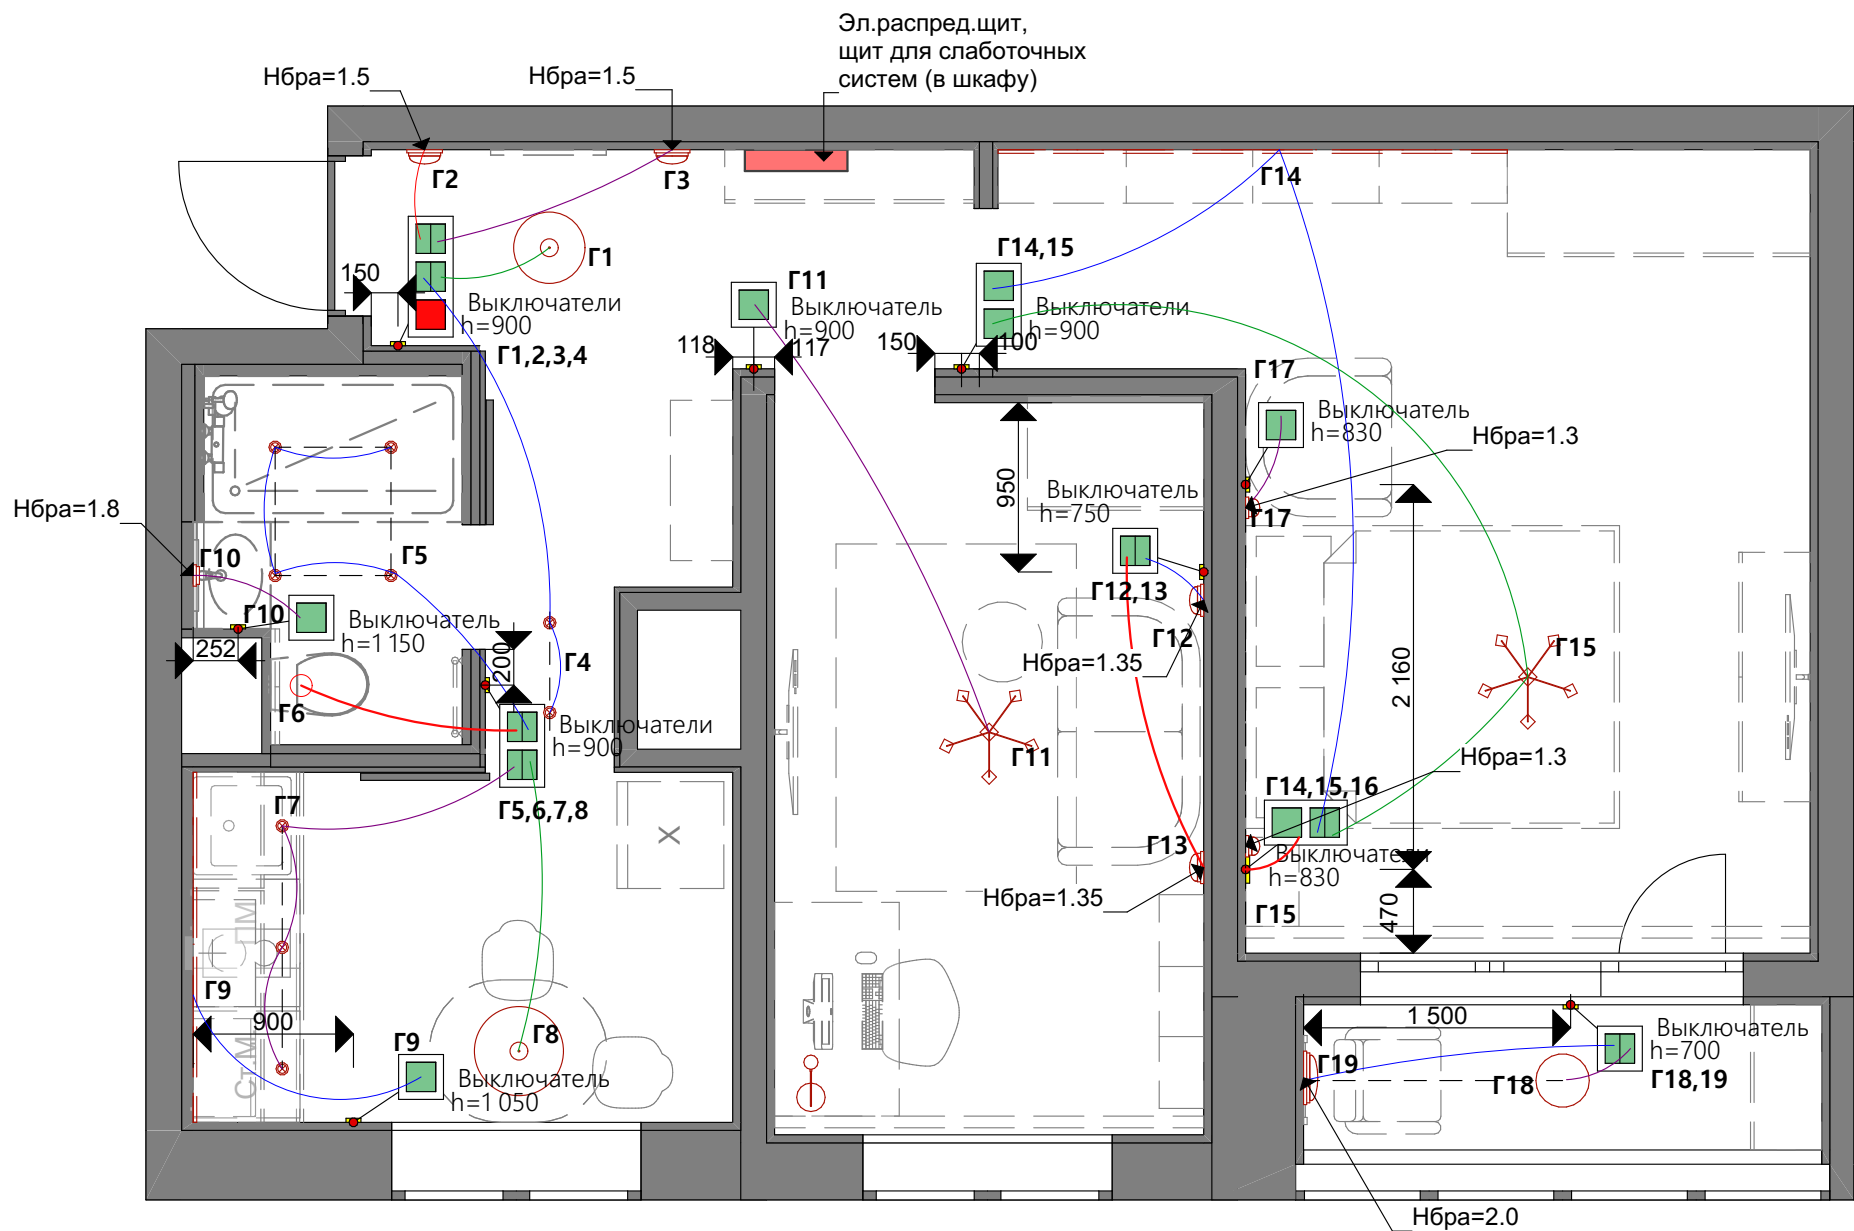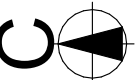



Примечания:  
Высота выключателей - 900 мм от у.ч.п. (если не указано иное).  
Вентиляцию расположить и подключить согласовав положение по месту.  
Выводы для принудительной вентиляции с датчиком влажности организовать в соответствии с моделью.  
Вытяжки устанавливаем в потолке, не в стену.  
Все блоки с выключателями расположить вертикально, за исключением (располагаем горизонтально): над прикроватной тумбочкой, над тумбой с раковиной в санузле.  
Проводку вести скрытым способом в гофрах.  
Проект однолинейной схемы РЩ выполняется отдельно.  
ВСЕ РАЗМЕРЫ ДАНЫ С УЧЕТОМ ЧИСТОВОЙ ОТДЕЛКИ.  
Все высоты даны от уровня чистого пола по центрам блоков.  
Точное положение РЩ определить по месту.  
План с выключателями и розетками читать совместно.

Схема управления — концептуальная. Тип выключателей, оборудование, настройка сцен согласовываются с электриком и инженером. Автор не отвечает за программирование, совместимость и работу систем.

|  |                                          |                            |                  |                             |
|--|------------------------------------------|----------------------------|------------------|-----------------------------|
|  | Название проекта                         | Название чертежа           | Масштаб          | Начертил                    |
|  | Проект 2-комнатной квартиры              | План управления освещением | 1:42,45, 1:41,14 | Пузикова Анна Александровна |
|  | Адрес/Контакты                           | Лист/Листов                | Дата             | Проверил                    |
|  | г. Москва, ул. Матвеевская 10к2, кв. 179 | 05/19                      | 11.10.2025       |                             |

Условные обозначения:

-  h=0 Розетка 220 В
-  h=0 Розетка влагозащитная
-  h=0 Вывод под интернет
-  h=0 Вывод под ТВ
-  h=0 Вывод под охранную сигнализацию
-  h=0 Вывод под звонок
-  h=0 Вывод под домофон
-  h=0 Вывод под Wi-Fi
-  h=0 Вывод под подсветку
-  h=0 Вывод под датчик утечки газа
-  h=0 Вывод под вытяжку
-  h=0 Вывод под варочную панель
-  h=0 Вывод под кондиционер
-  h=0 Вывод под полотенцесушитель

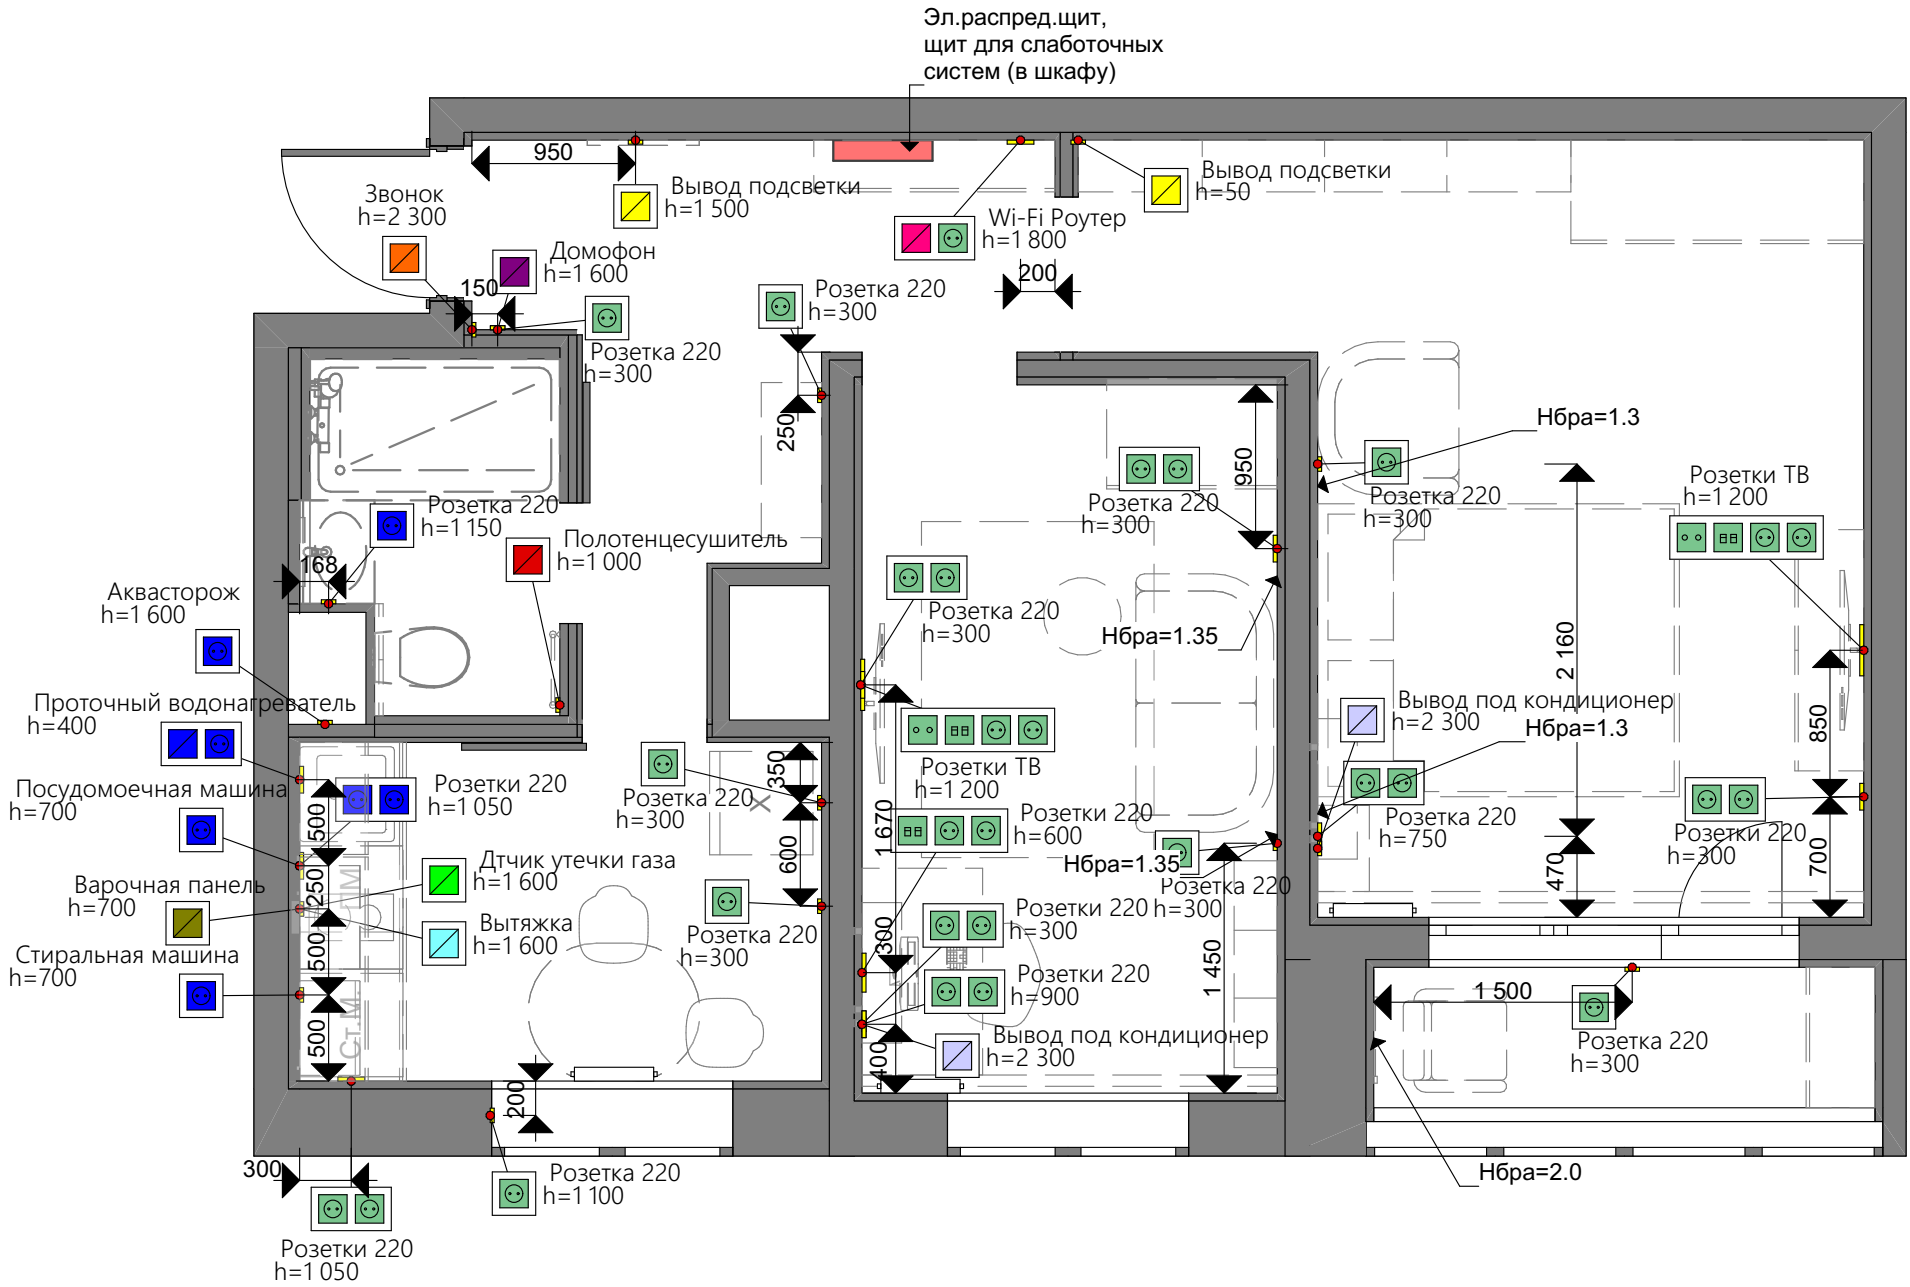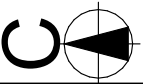

Розетки 220 В - 29 шт.  
Розетки влагозащитные - 8 шт.  
Розетки под интернет - 3 шт.  
Розетки под ТВ - 2 шт.

Примечания:  
Высоты розеток - 300 мм от у.ч.п.  
(если не указано иное).  
Начало блоков с розетками 150 мм  
от откосов по одной оси с  
выключателями.  
Все блоки с розетками  
расположить горизонтально.  
Привязки и высоты даны до центра  
горизонтально блока или до  
центра среднего гнезда  
вертикального блока. Читать планы  
розеток, выключателей и теплых  
полов совместно.

Расположение розеток и  
электрических выводов указано  
проектно, на основе типовой  
расстановки мебели и техники.

Окончательная схема  
согласовывается с электриком и  
корректируется на объекте с  
учётом габаритов мебели, отделки  
и требований монтажа.

Автор не отвечает за:  
- нехватку или неудобное  
положение точек;  
- невозможность подключения  
техники;  
- соответствие ПУЭ, СНиП,  
пожарным нормам;  
- повреждения при монтаже.  
Перед работами рекомендуется  
сверить расположение с  
выбранными моделями мебели и  
техники.

Все изменения на объекте — вне  
зоны авторского контроля.



|  |                                             |                                      |                  |                             |
|--|---------------------------------------------|--------------------------------------|------------------|-----------------------------|
|  | Название проекта                            | Название чертежа                     | Масштаб          | Начертил                    |
|  | Проект 2-комнатной квартиры                 | План розеток и электрических выводов | 1:43,89, 1:41,14 | Пузикова Анна Александровна |
|  | Адрес/Контакты                              | Лист/Листов                          | Дата             | Проверил                    |
|  | г. Москва, ул. Матвеевская 10к2,<br>кв. 179 | 06/19                                | 11.10.2025       |                             |

Условные обозначения:

- Вывод канализации унитаза (100-110 мм)
- Вывод канализации (32-55 мм)
- Вывод холодной воды
- Вывод горячей воды

Примечания:

Установка фильтров грубой и механической очистки воды.  
Установка проточного водонагревателя (под раковиной в кухне).  
Установка распределительных коллекторов.  
Система от протечек воды "Нептун"  
ВСЕ ВЫВОДЫ К САНТЕХНИКЕ И ПРИБОРАМ УТОЧНЯЮТСЯ СОГЛАСНО ТЕХ.КАРТАМ ПРОИЗВОДИТЕЛЕЙ.  
ВСЕ РАЗМЕРЫ УТОЧНЯТЬ ПО МЕСТУ.

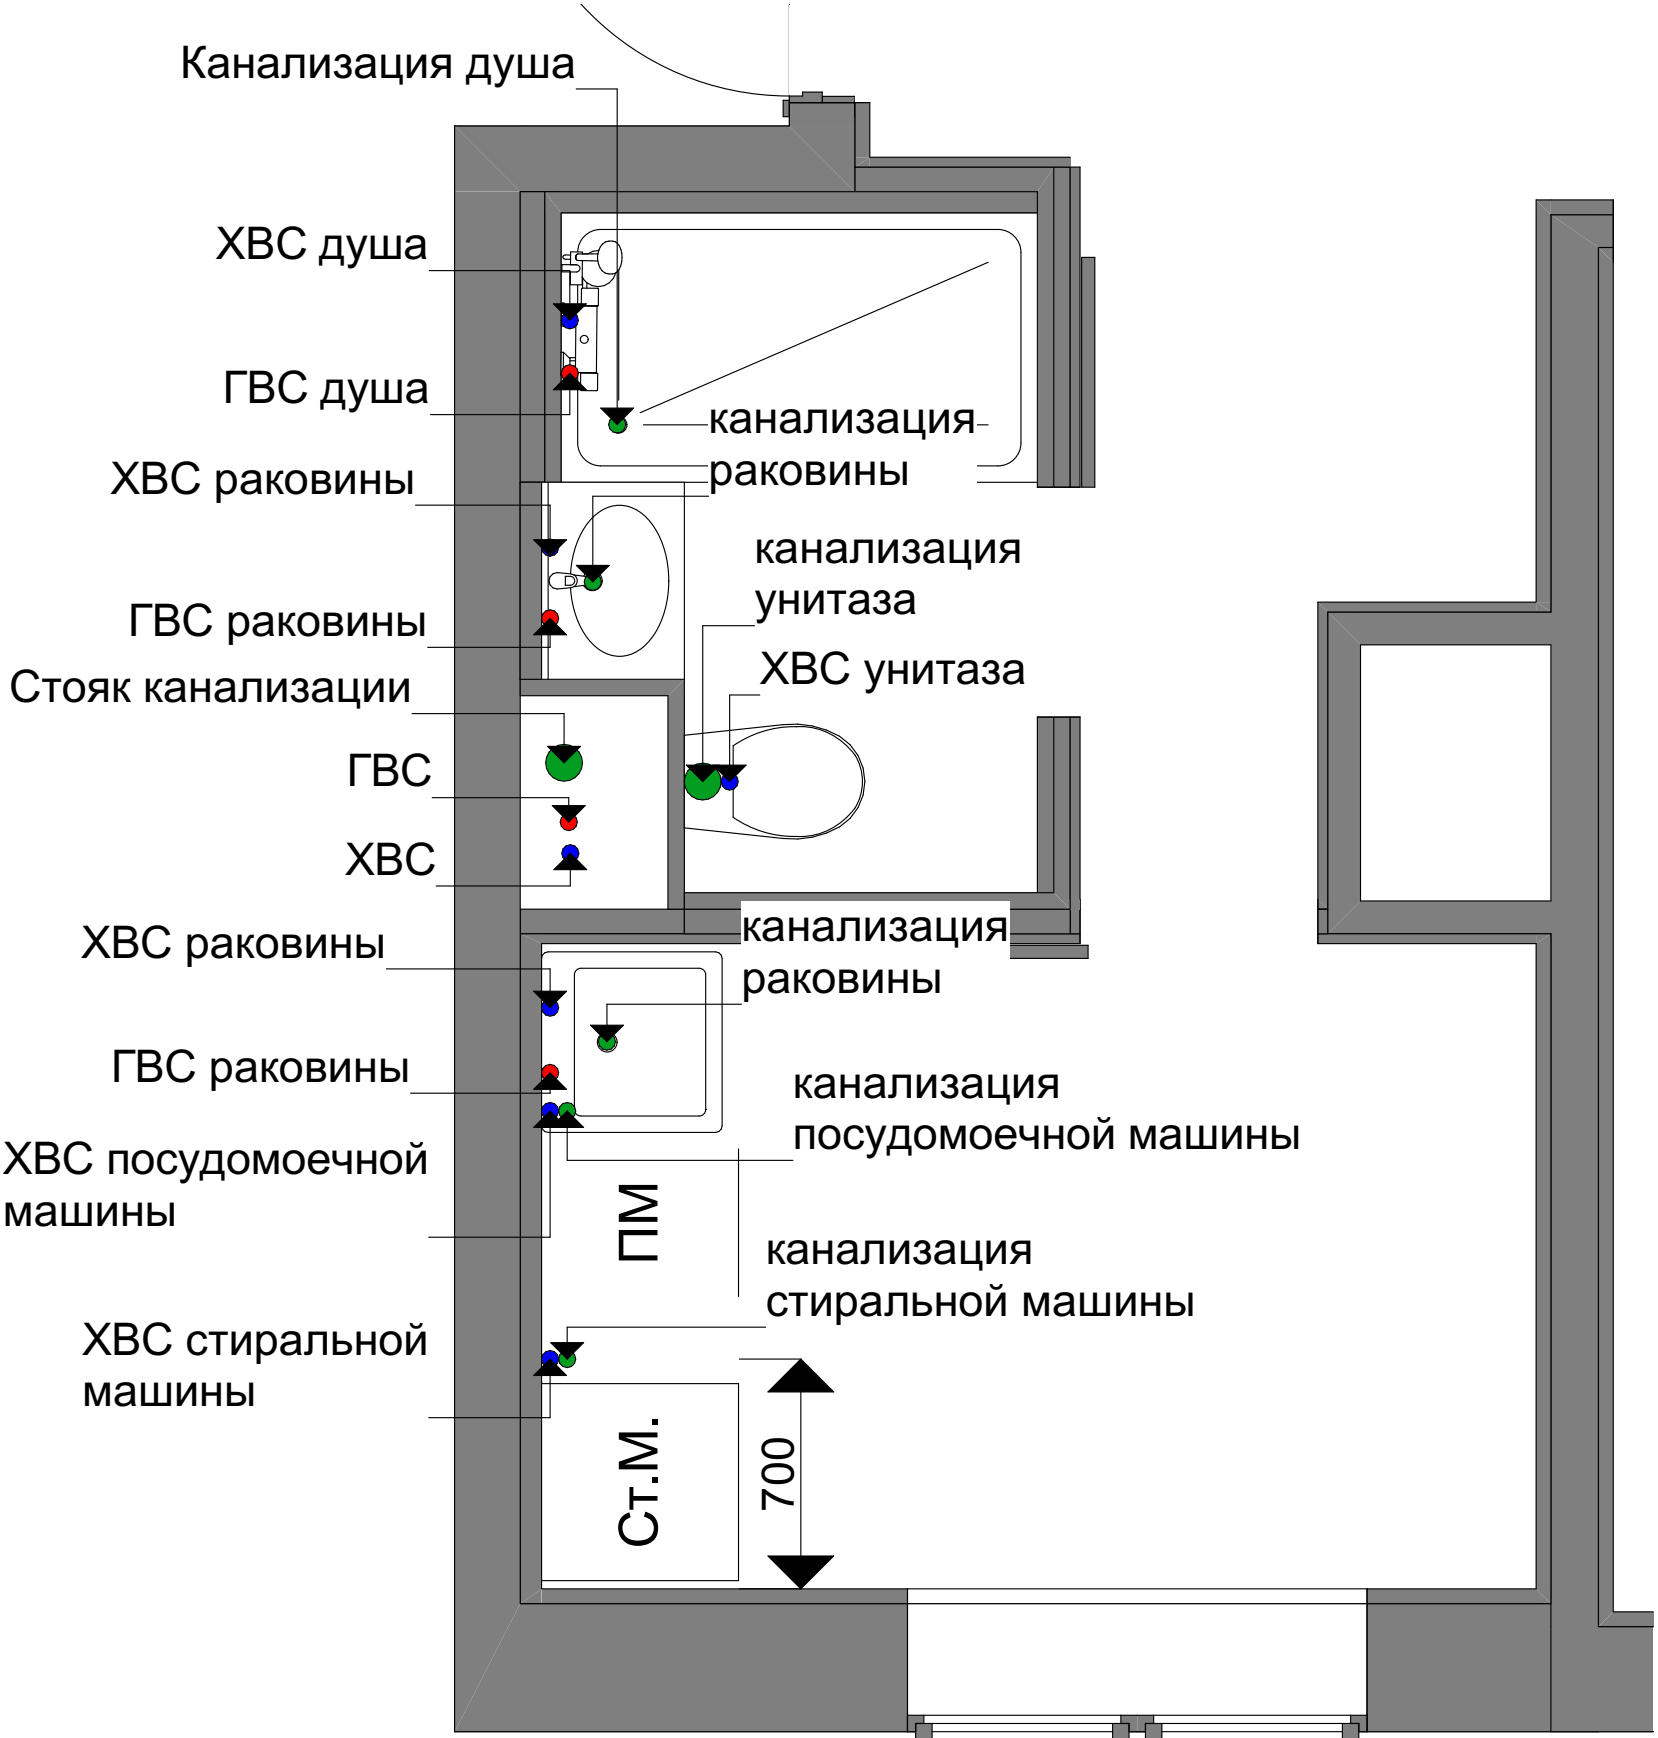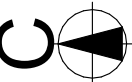

Примечания:

Данный чертёж разработан в рамках дизайн-проекта и указывает примерное расположение сантехнических приборов и мест подключения (водопровод, слив). Точные параметры, разводка труб, уклоны, материалы, способы монтажа и соответствие нормам СНиП, СП и СН 2.04.01-85 находятся в зоне ответственности сантехнической бригады и инженера-проектировщика. Автор проекта не несёт ответственности за:  
- несоответствие выводов реальным размерам сантехники;  
- ошибки при монтаже;  
- необходимость корректировки мест подключения из-за особенностей выбранного оборудования;  
- последствия некорректной реализации проекта.  
Перед началом работ рекомендуется согласовать расположение выводов с поставщиком сантехники и исполнителем монтажа или с дизайнером в рамках комплектации и авторского надзора.  
  
Все изменения на объекте фиксируются отдельно и не входят в состав дизайн-проекта.

|  |                                          |                                                       |                  |                             |
|--|------------------------------------------|-------------------------------------------------------|------------------|-----------------------------|
|  | Название проекта                         | Название чертежа                                      | Масштаб          | Начертил                    |
|  | Проект 2-комнатной квартиры              | План привязки сантехники и выводов воды и канализации | 1:23,03, 1:41,14 | Пузикова Анна Александровна |
|  | Адрес/Контакты                           | Лист/Листов                                           | Дата             | Проверил                    |
|  | г. Москва, ул. Матвеевская 10к2, кв. 179 | 07/19                                                 | 11.10.2025       |                             |

Условные обозначения:

Рад

Примечания:  
Отметкой чистого пола являются  
финишное покрытие.  
Высота радиаторов от пола -  
150 мм.




План системы отопления представлен в ознакомительных целях и отражает проектное расположение отопительных приборов, трубопроводов и основных элементов системы.

Точный расчёт тепловой нагрузки, гидравлический расчёт, выбор типа и мощности отопительных приборов, диаметров труб, схемы подключения, а также подбор циркуляционного оборудования, запорно-регулирующей арматуры, средств автоматизации и защиты выполняются инженером-теплотехником или специалистом по системам отопления на основании теплотехнических характеристик здания.

Автор проекта не несёт ответственности за:

фактическую температуру воздуха и равномерность прогрева помещений;  
корректность монтажа, выбора оборудования или его совместимости с существующей системой теплоснабжения;  
необходимость корректировки проектной схемы на объекте в связи с особенностями строительной конструкции, фактическими теплопотерями, требованиями энергоэффективности или нормами безопасности;  
последствия ошибок в расчётах, монтаже, наладке или нарушения правил эксплуатации системы отопления.  
Перед началом монтажных работ проектная схема должна быть согласована с исполнителем работ и адаптирована под конкретные условия объекта — с учётом теплопотерь, назначения помещений, доступных источников тепловой энергии, параметров теплоносителя и требований действующих нормативных документов.

Все изменения, внесённые на стадии реализации проекта, находятся вне зоны авторского контроля.

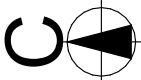

|  |                                             |                  |                  |                             |
|--|---------------------------------------------|------------------|------------------|-----------------------------|
|  | Название проекта                            | Название чертежа | Масштаб          | Начертил                    |
|  | Проект 2-комнатной квартиры                 | План отопления   | 1:32,08, 1:41,14 | Пузикова Анна Александровна |
|  | Адрес/Контакты                              | Лист/Листов      | Дата             | Проверил                    |
|  | г. Москва, ул. Матвеевская 10к2,<br>кв. 179 | 08/19            | 11.10.2025       |                             |


Условные обозначения:

Штриховка теплого пола

h=0 Регулятор теплого пола

Примечания:  
Отметкой чистого пола являются  
финишное покрытие.  
Отступ теплого пола от мебели  
- 100 мм.

Теплый пол - электрический  
Высота выключателей теплого  
пола - 500 мм. (если не указано  
иное).

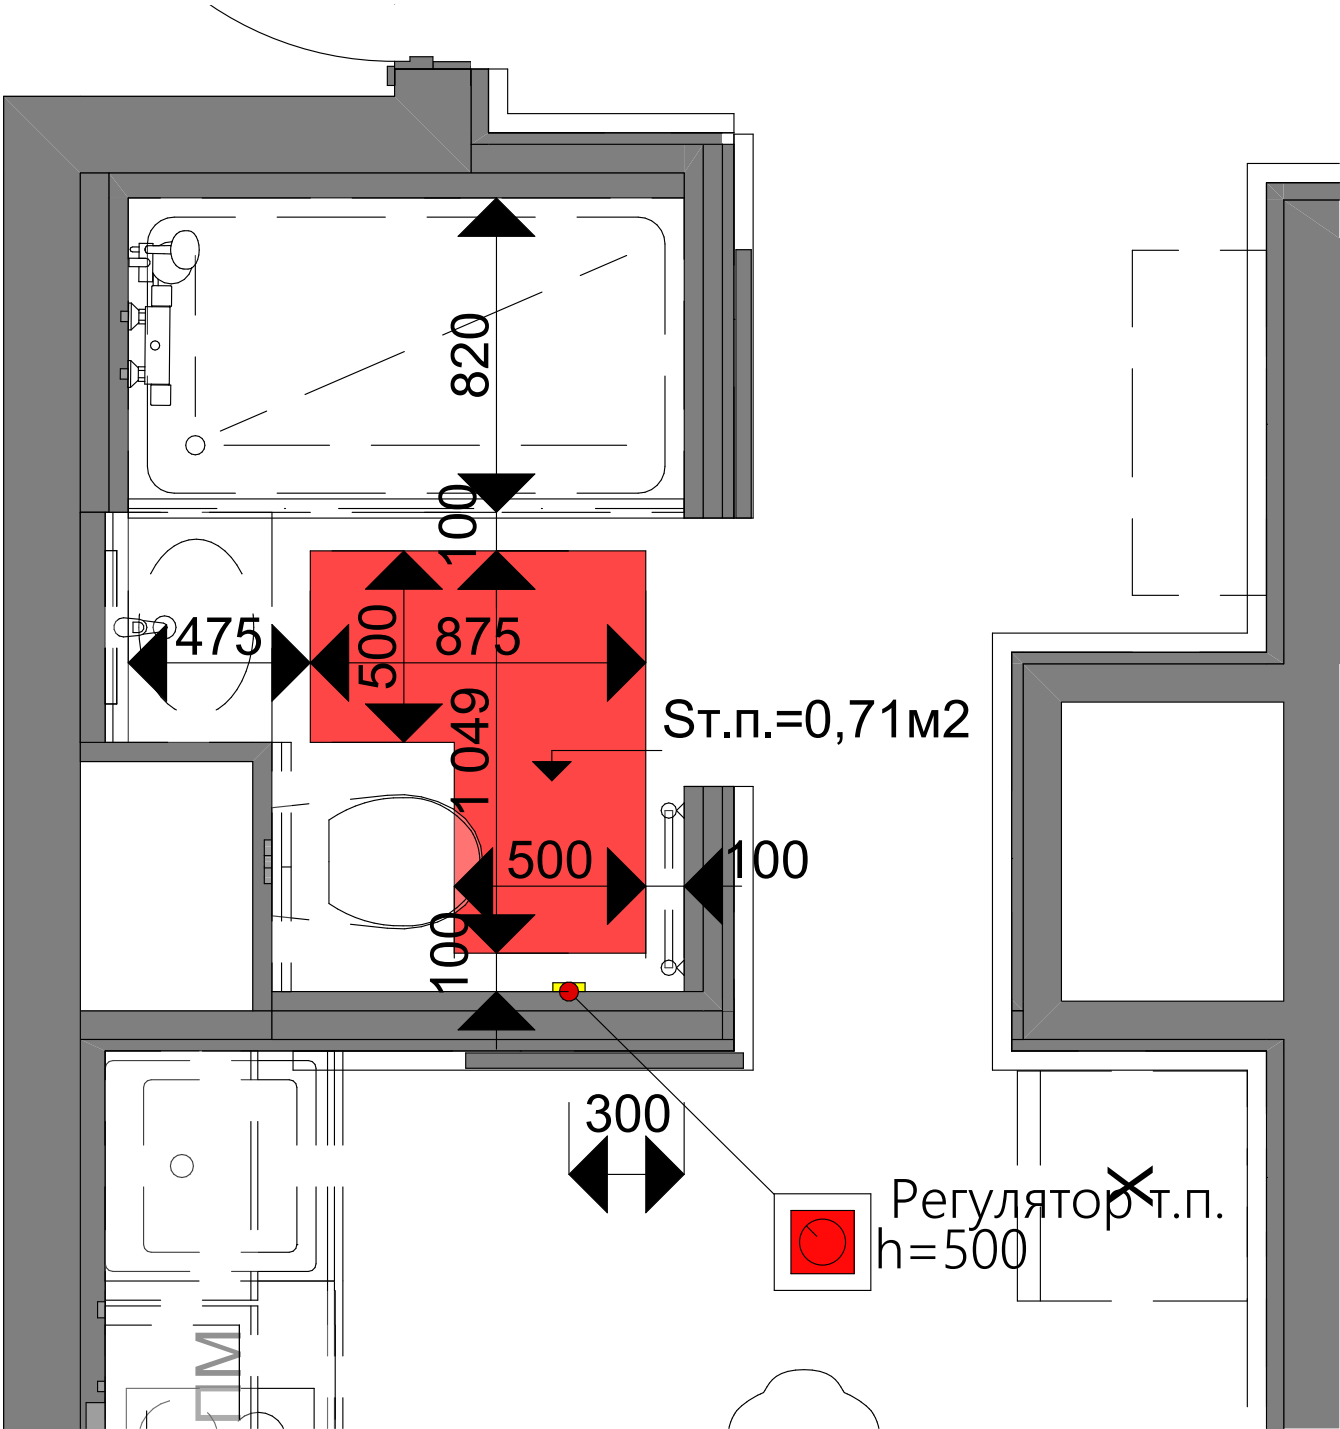

План электрического тёплого пола представлен в ознакомительных целях и отражает проектную зону его расположения.


Точный расчёт, проектирование, выбор типа нагревательного элемента (кабель, мат, плёнка), шаг укладки, мощность на кв.м, общая нагрузка на электросеть, а также подбор терморегулятора и защитной автоматики выполняются инженером-теплотехником или специалистом по электроотопительным системам.

Автор проекта не несёт ответственности за:

- температурный режим и равномерность обогрева помещения;
- корректность монтажа, выбора оборудования или его совместимости с электросетью объекта;
- необходимость изменения схемы на объекте в связи с особенностями конструкции пола, тепловыми потерями или требованиями электробезопасности;
- последствия ошибок в расчётах, монтаже или нарушения правил эксплуатации.

Перед началом монтажа схема должна быть согласована с исполнителем работ и адаптирована под конкретный объект — с учётом тепловых потерь, назначения помещения, типа напольного покрытия и характеристик электрической сети.


Все изменения, внесённые на стадии реализации, находятся вне зоны авторского контроля.

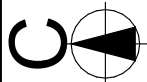

|  |                                                               |                                       |                             |                                         |
|--|---------------------------------------------------------------|---------------------------------------|-----------------------------|-----------------------------------------|
|  | Название проекта<br>Проект 2-комнатной квартиры               | Название чертежа<br>План теплого пола | Масштаб<br>1:19,73, 1:41,14 | Начертил<br>Пузикова Анна Александровна |
|  | Адрес/Контакты<br>г. Москва, ул. Матвеевская 10к2,<br>кв. 179 | Лист/Листов<br>09/19                  | Дата<br>11.10.2025          | Проверил<br>_____                       |

Условные обозначения:

- Стены под покраску (светло-бежевый)
- Стены под покраску (терракотовый - уточнять по выкрасам)
- Плитка на фартук - см. спецификацию по материалам
- Штукатурка водостойкая (уточнять по выкрасам цвет и фактуру). Расположение - см. развертки
- Плитка. Расположение - см. развертки. Размер и цвет - см. спецификацию по материалам
- Штукатурка (уточнять по выкрасам цвет и фактуру)

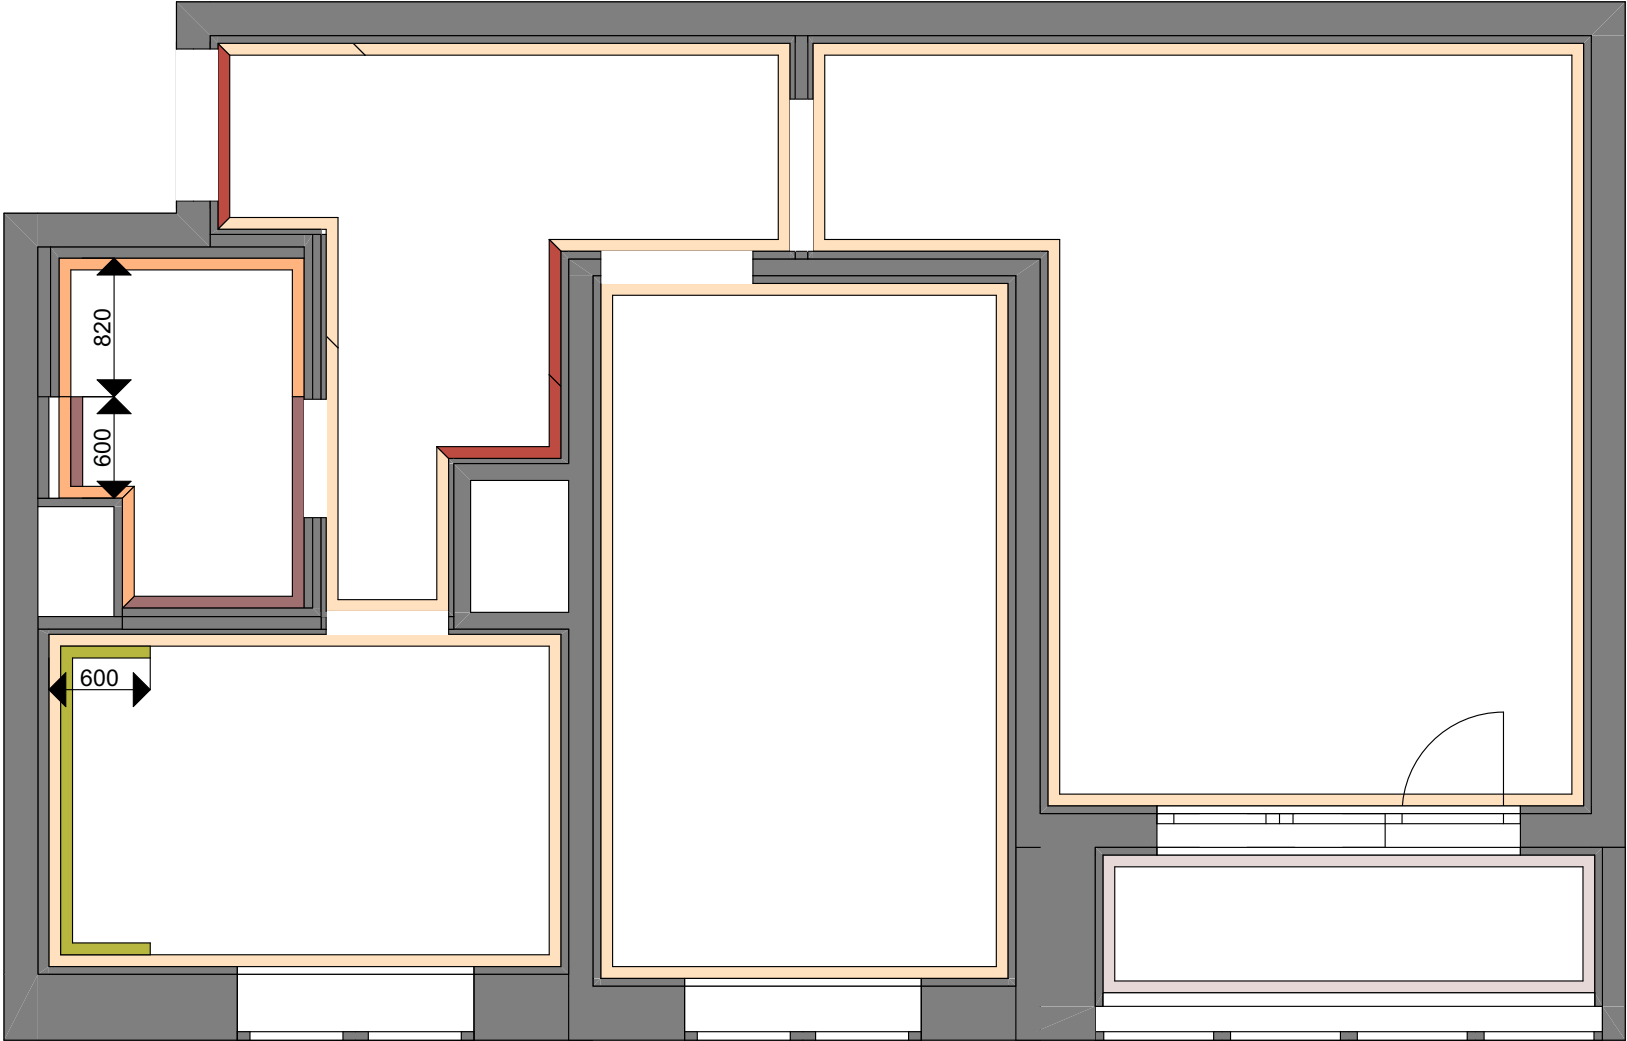

Примечания:

Отметкой чистого пола является финишное покрытие.  
Все размеры уточняются по месту.  
Чертёж — часть дизайн-проекта, показывает концепцию и зонирование материалов (вид, цвет, текстура, ориентация).

Фактическая раскладка плитки может корректироваться на объекте из-за:


- габаритов материалов (плитка, панели и т.д.);
- толщин выравнивающих слоёв;
- технологии монтажа;
- особенностей стен и перепадов уровня.

Ответственность за точную разбивку, стыковку, подгонку швов и рисунка — на прорабе и бригаде.

Автор проекта не отвечает за:

- визуальные отличия цвета/фактуры (освещение, партия, тип покрытия);
- корректировки раскладки на объекте;
- несоответствие габаритов мебели/техники;
- отклонения, вызванные изменениями на стройке.

Перед началом работ — согласуйте раскладку и отметки с исполнителями или с дизайнером в рамках услуги авторского надзора.

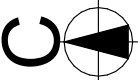


|  |                                                                      |                                         |                                    |                                                |
|--|----------------------------------------------------------------------|-----------------------------------------|------------------------------------|------------------------------------------------|
|  | <b>Название проекта</b><br>Проект 2-комнатной квартиры               | <b>Название чертежа</b><br>План отделки | <b>Масштаб</b><br>1:44,72, 1:64,97 | <b>Начертил</b><br>Пузикова Анна Александровна |
|  | <b>Адрес/Контакты</b><br>г. Москва, ул. Матвеевская 10к2,<br>кв. 179 | <b>Лист/Листов</b><br>10/19             | <b>Дата</b><br>11.10.2025          | <b>Проверил</b><br>_____                       |



Условные обозначения:

- Потолок под покраску
- Потолок натяжной
- Потолок ГКЛ
- Потолочный карниз
- +0.100

Опуск потолка

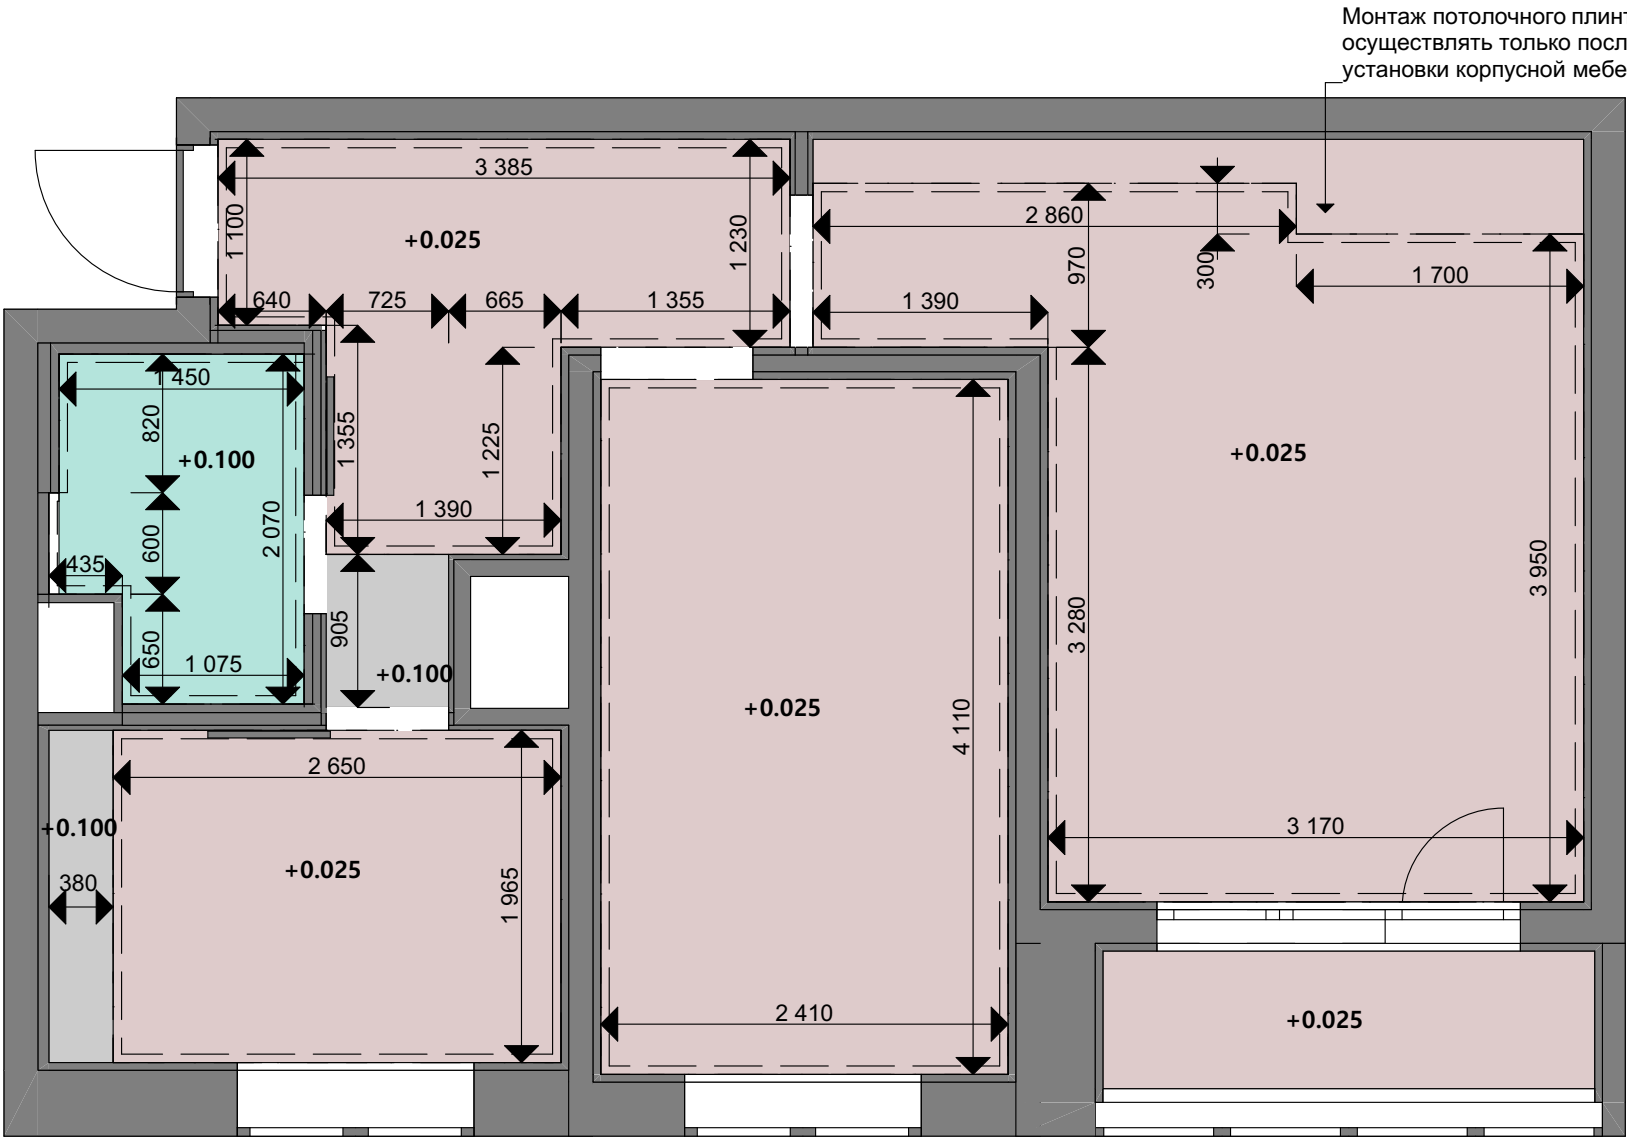

Примечания:

Отметкой чистого пола является финишное покрытие.  
ВСЕ РАЗМЕРЫ УТОЧНЯТЬ ПО МЕСТУ.  
Вентиляцию вести над натяжным и ГКЛ потолками!!! (спрятать короб вентиляции под потолком!)

Чертёж — часть дизайн-проекта: отражает форму, зонирование и геометрию потолка, а также проектное расположение светильников, карнизов и точек подключения (вентиляция, акустика и др.).

Фактические параметры могут корректироваться на объекте из-за:


- толщины слоёв (ГКЛ, штукатурка, подвесы);
- скрытых коммуникаций (трубы, проводка, вентканалы);
- особенностей перекрытий;
- требований производителей оборудования.

Ответственность за монтаж, разводку, крепление и точные высоты — на прорабе и бригаде.

Автор проекта не отвечает за:


- невозможность реализации из-за низких потолков или скрытых коммуникаций;
- корректировки формы/размеров на объекте;
- несоответствие светильников выбранным моделям (если они не были согласованы в рамках комплектации или сопровождения проекта);
- последствия отклонений при монтаже.

Перед работами — согласуйте высоты, расположение светильников и точки подключения с исполнителями и поставщиками или с дизайнером в рамках услуги авторского надзора.

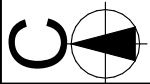

|  |                                          |                  |                  |                             |
|--|------------------------------------------|------------------|------------------|-----------------------------|
|  | Название проекта                         | Название чертежа | Масштаб          | Начертил                    |
|  | Проект 2-комнатной квартиры              | План потолков    | 1:44,72, 1:48,34 | Пузикова Анна Александровна |
|  | Адрес/Контакты                           | Лист/Листов      | Дата             | Проверил                    |
|  | г. Москва, ул. Матвеевская 10к2, кв. 179 | 11/19            | 11.10.2025       |                             |

Условные обозначения:

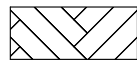
- 

Кварц-винил (укладка английской елочкой) 610\*122
- 

Плитка керамическая Peronda Francisco Segarra Rockstar-N As 45.2x45.2
- 

Плинтус напольный
- 


Порожек в душевой кабине
- 

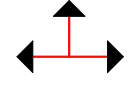Порожек между покрытиями
- 

Направление раскладки плитки
- 

Уровень пола

эн (h=0.1) с порошком  
2)  
нительном  
нении

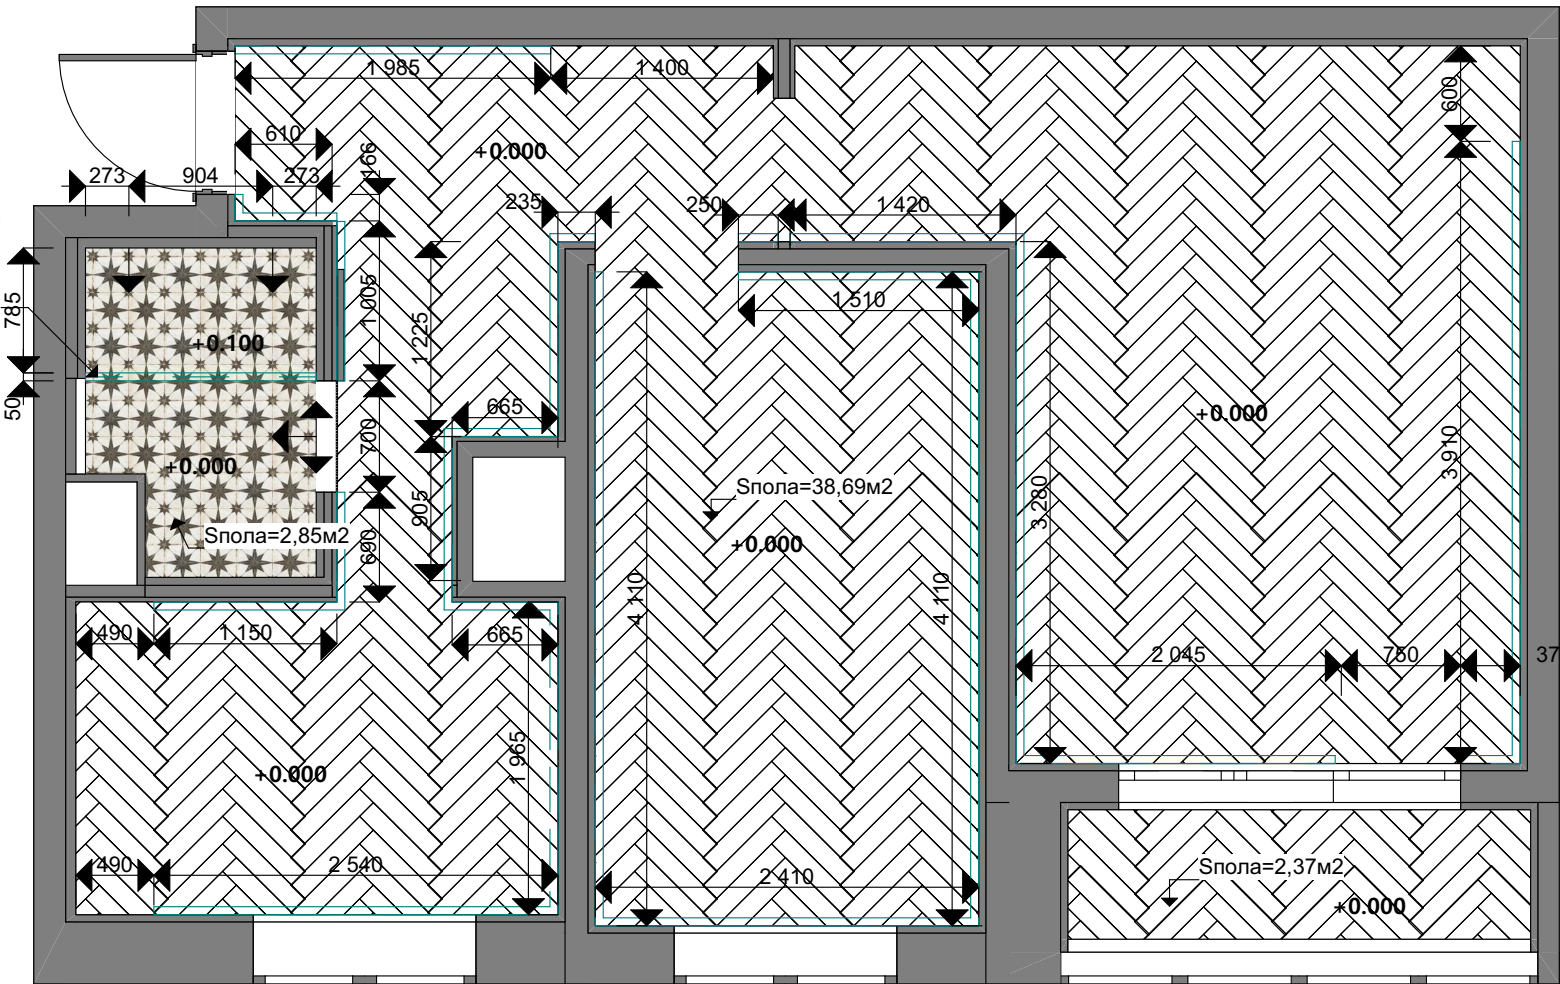


Примечания:  
Пирог пола разрабатывается строителями на основе толщин финишного покрытия.  
Финишное покрытие разных материалов стыковать под полотном двери на расстоянии 20 мм от стены с дверью, в которую сторону дверь открывается.  
Плоскость пола вывести в один уровень.  
Расстояние до шва (между разными покрытиями под полотном двери) уточнить по тех.карте двери.  
Перед началом укладки покрытия выложить отделку насухо для корректировки точки укладки и подрезки.  
Уровнем чистого пола является финишное покрытие.  
ВСЕ РАЗМЕРЫ ДАНЫ С УЧЕТОМ ЧИСТОВОЙ ОТДЕЛКИ.  
ВСЕ ПЛОЩАДИ НАПОЛЬНЫХ ПОКРЫТИЙ ДАНЫ БЕЗ УЧЕТА ЗАПАСА НА ПОДРЕЗКУ.


План полов отражает проектное зонирование и типы отделки. Расположение стыков, швов и раскладка материала являются ориентировочными и согласовываются на объекте с учётом:  
- реальных размеров плитки, доски или панелей;  
- толщины стяжки и выравнивания;  
- геометрии помещений и партии материала.

Автор не отвечает за:  
- визуальные отличия цвета и фактуры (освещение, партия, экран);  
- положение швов и стыков на финишном покрытии;  
- необходимость корректировки раскладки при укладке.




Перед монтажом рекомендуется согласовать раскладку с укладчиком и поставщиком материала или с дизайнером в рамках услуги авторского надзора.

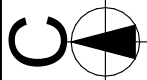

|  |                                                               |                                |                             |                                         |
|--|---------------------------------------------------------------|--------------------------------|-----------------------------|-----------------------------------------|
|  | Название проекта<br>Проект 2-комнатной квартиры               | Название чертежа<br>План полов | Масштаб<br>1:47,53, 1:48,34 | Начертил<br>Пузикова Анна Александровна |
|  | Адрес/Контакты<br>г. Москва, ул. Матвеевская 10к2,<br>кв. 179 | Лист/Листов<br>12/19           | Дата<br>11.10.2025          | Проверил<br>_____                       |

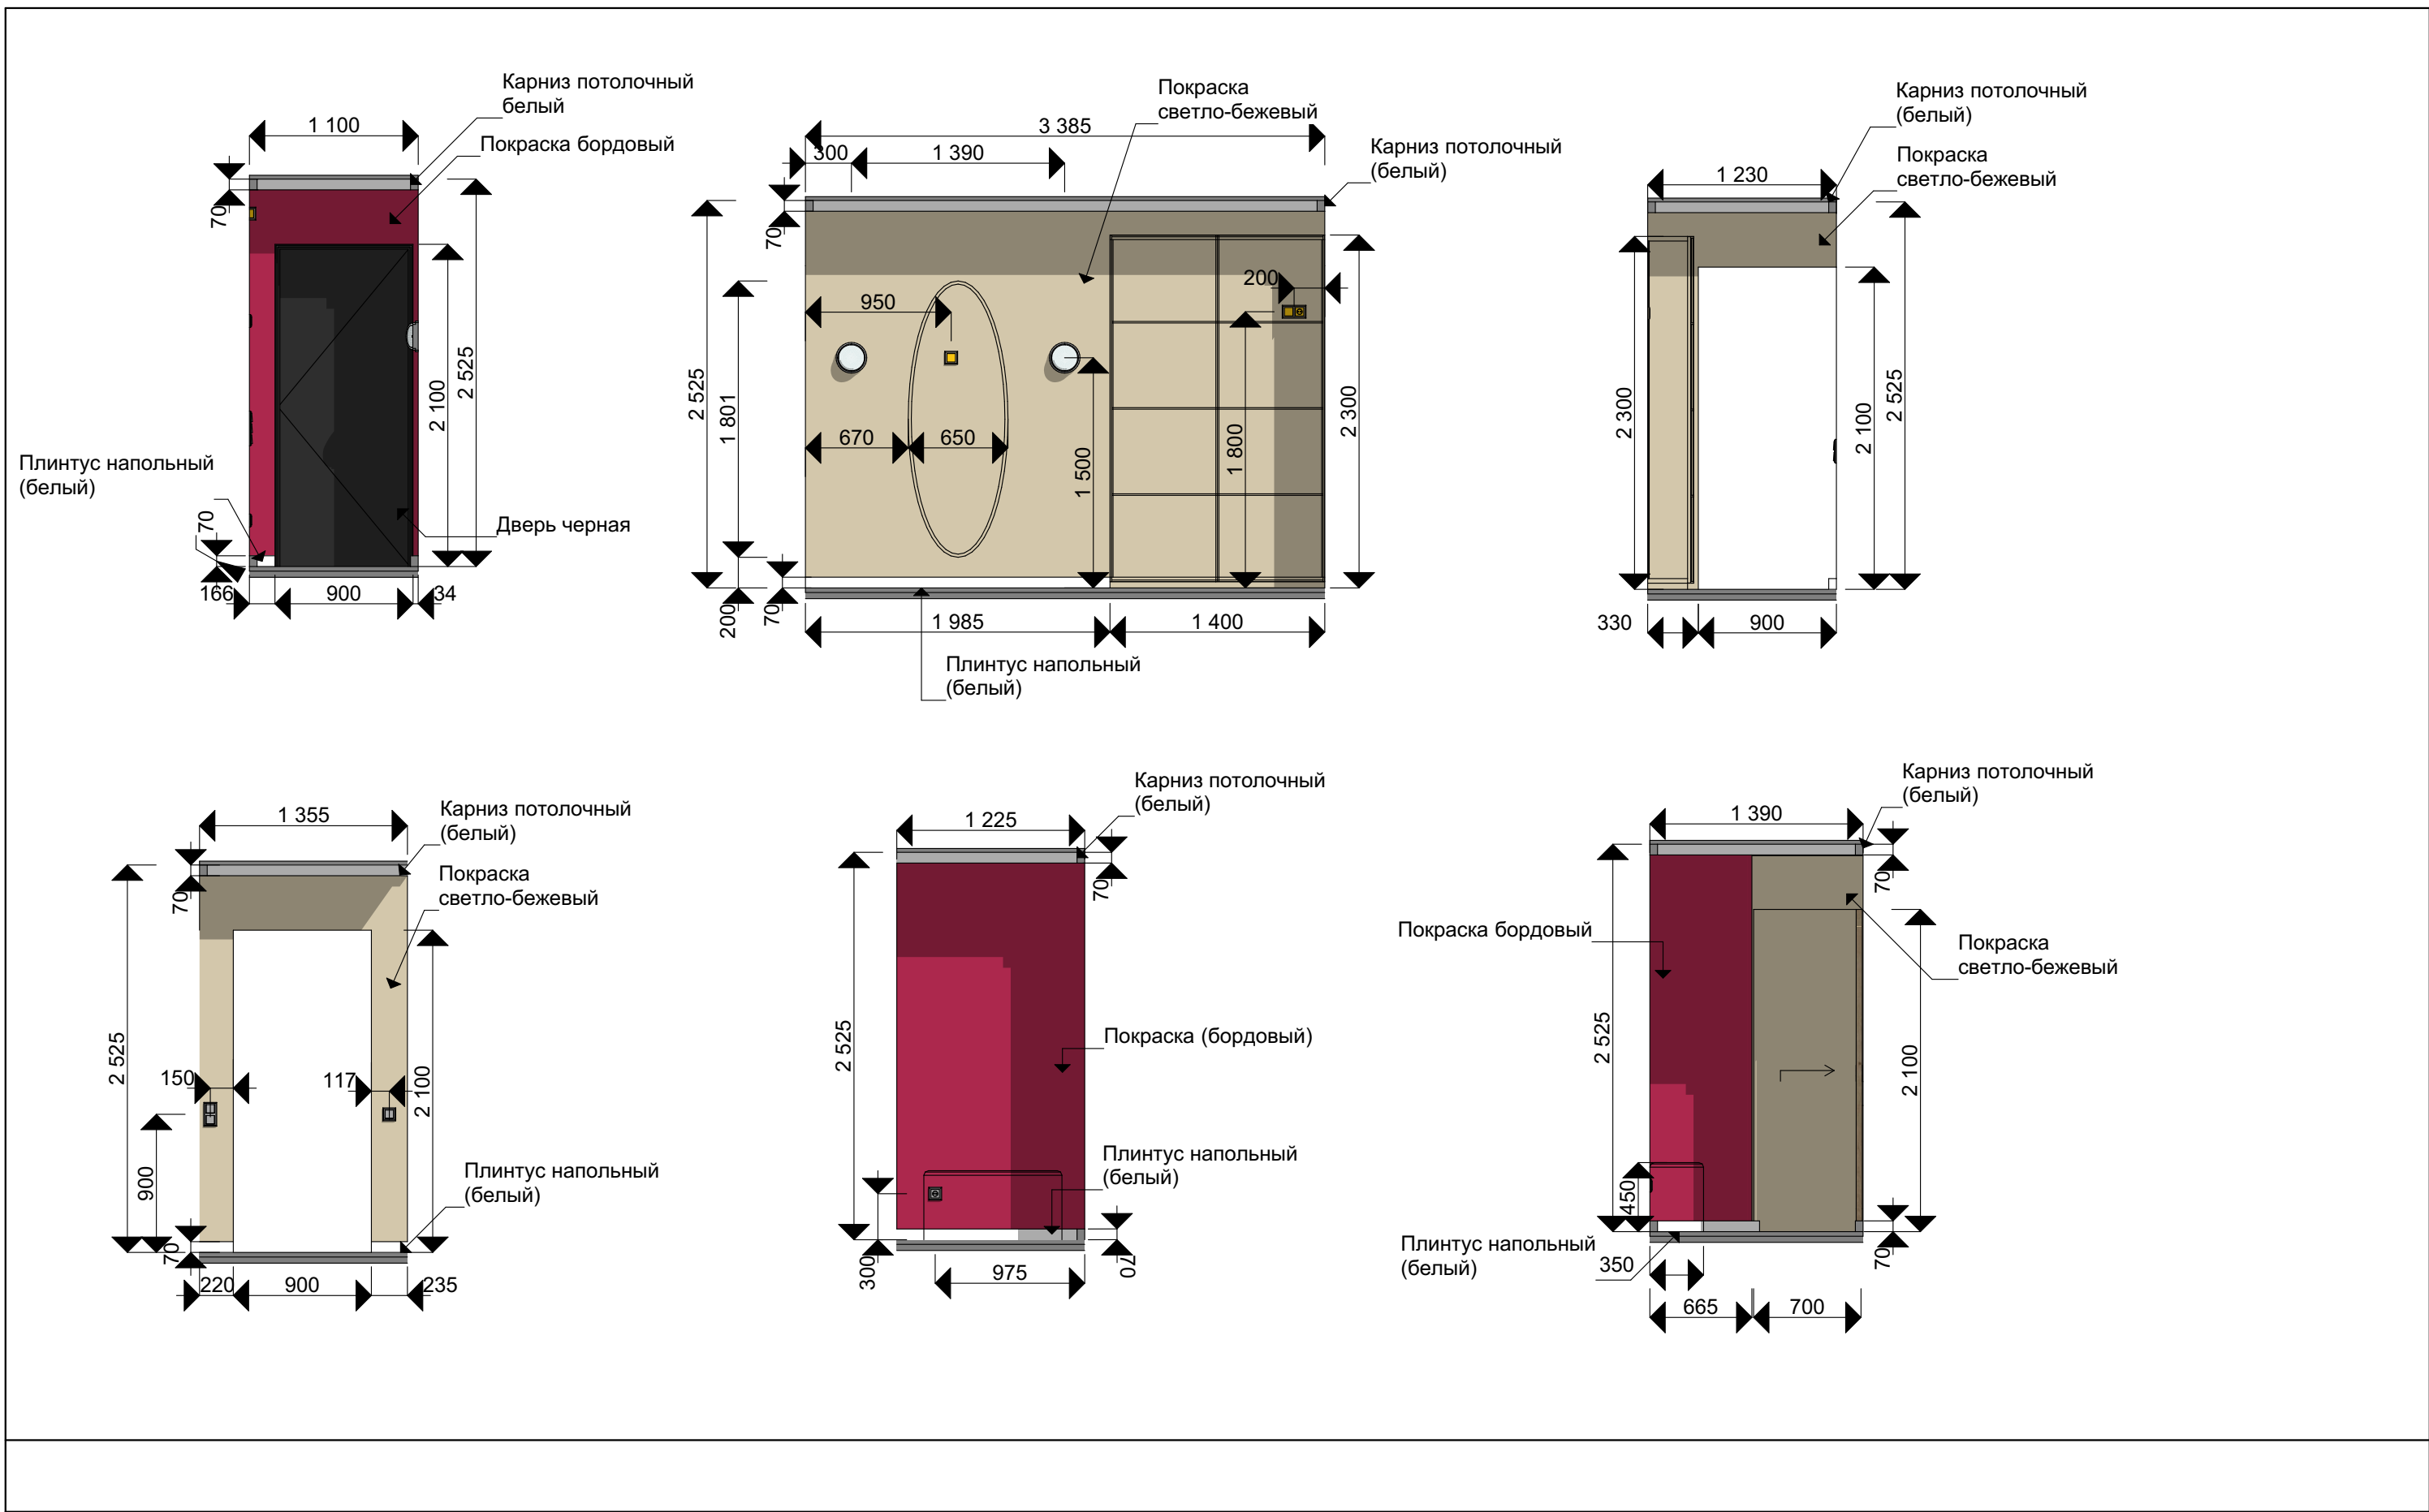

|  |                            |                                            |                    |                  |
|--|----------------------------|--------------------------------------------|--------------------|------------------|
|  | Название проекта<br>Проект | Название чертежа<br>Развертки прихожей л.1 | Масштаб<br>1:40    | Начертил<br>#### |
|  | Адрес/Контакты<br>####     | Лист/Листов<br>13/19                       | Дата<br>04.10.2025 | Проверил<br>#### |

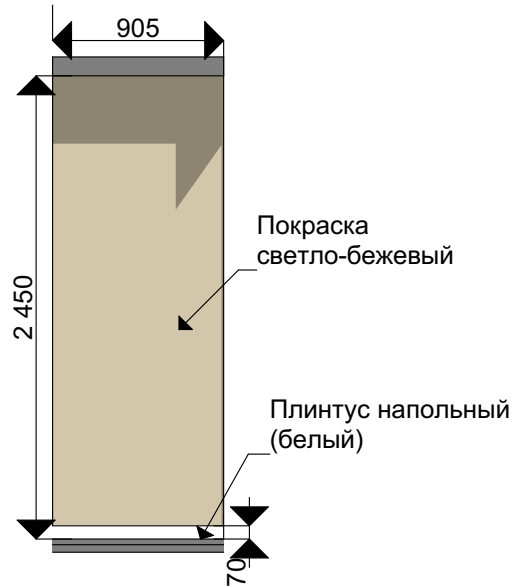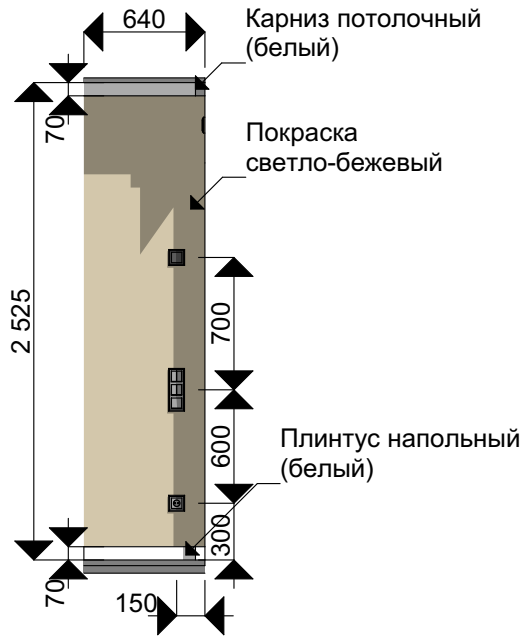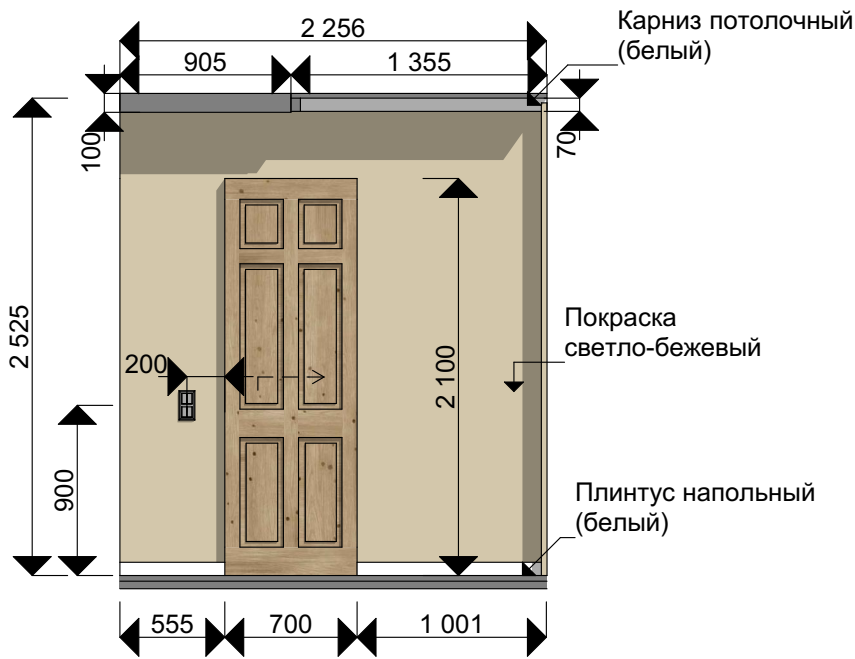

|  |                            |                                            |                    |                  |
|--|----------------------------|--------------------------------------------|--------------------|------------------|
|  | Название проекта<br>Проект | Название чертежа<br>Развертки прихожей л.2 | Масштаб<br>1:40    | Начертил<br>#### |
|  | Адрес/Контакты<br>####     | Лист/Листов<br>14/19                       | Дата<br>04.10.2025 | Проверил<br>#### |






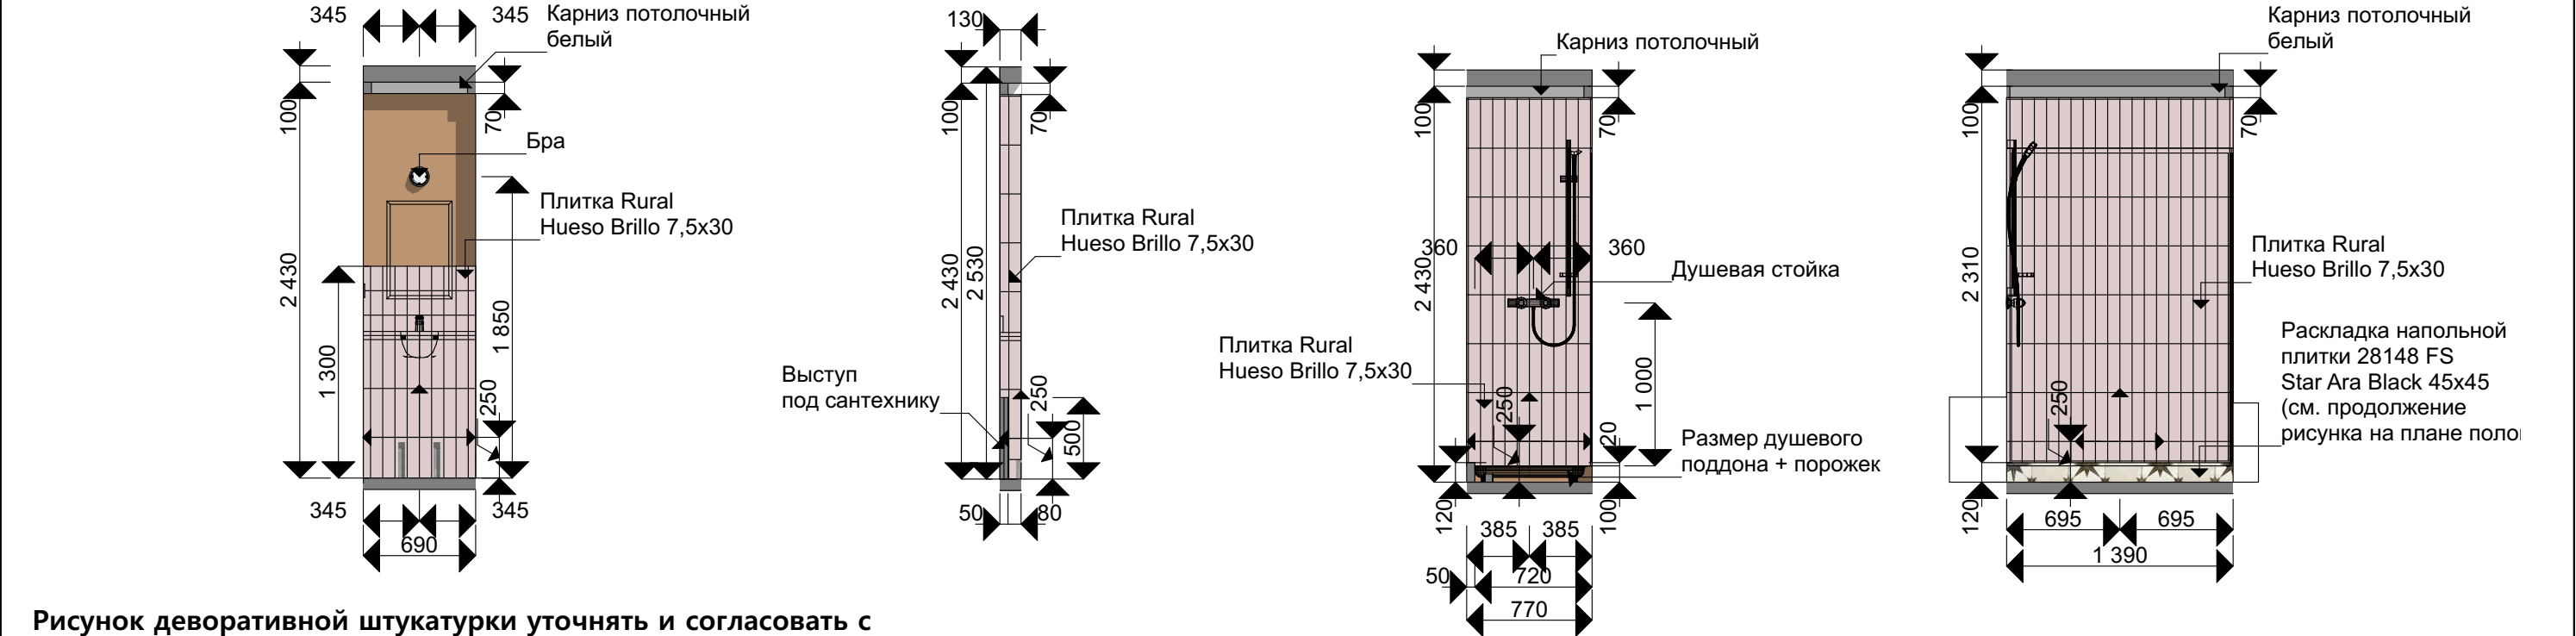


Рисунок деворативной штукатурки уточнять и согласовать с дизайнером по месту до отделки стен!





Раскладку плитки по полу (в том числе в зоне душевого поддона) - разложить насухо и согласовать с дизайнером для корректировки точки укладки и подрезки.

|  |                            |                                       |                    |                  |
|--|----------------------------|---------------------------------------|--------------------|------------------|
|  | Название проекта<br>Проект | Название чертежа<br>Развертки санузла | Масштаб<br>1:40    | Начертил<br>#### |
|  | Адрес/Контакты<br>####     | Лист/Листов<br>15/19                  | Дата<br>29.11.2025 | Проверил<br>#### |

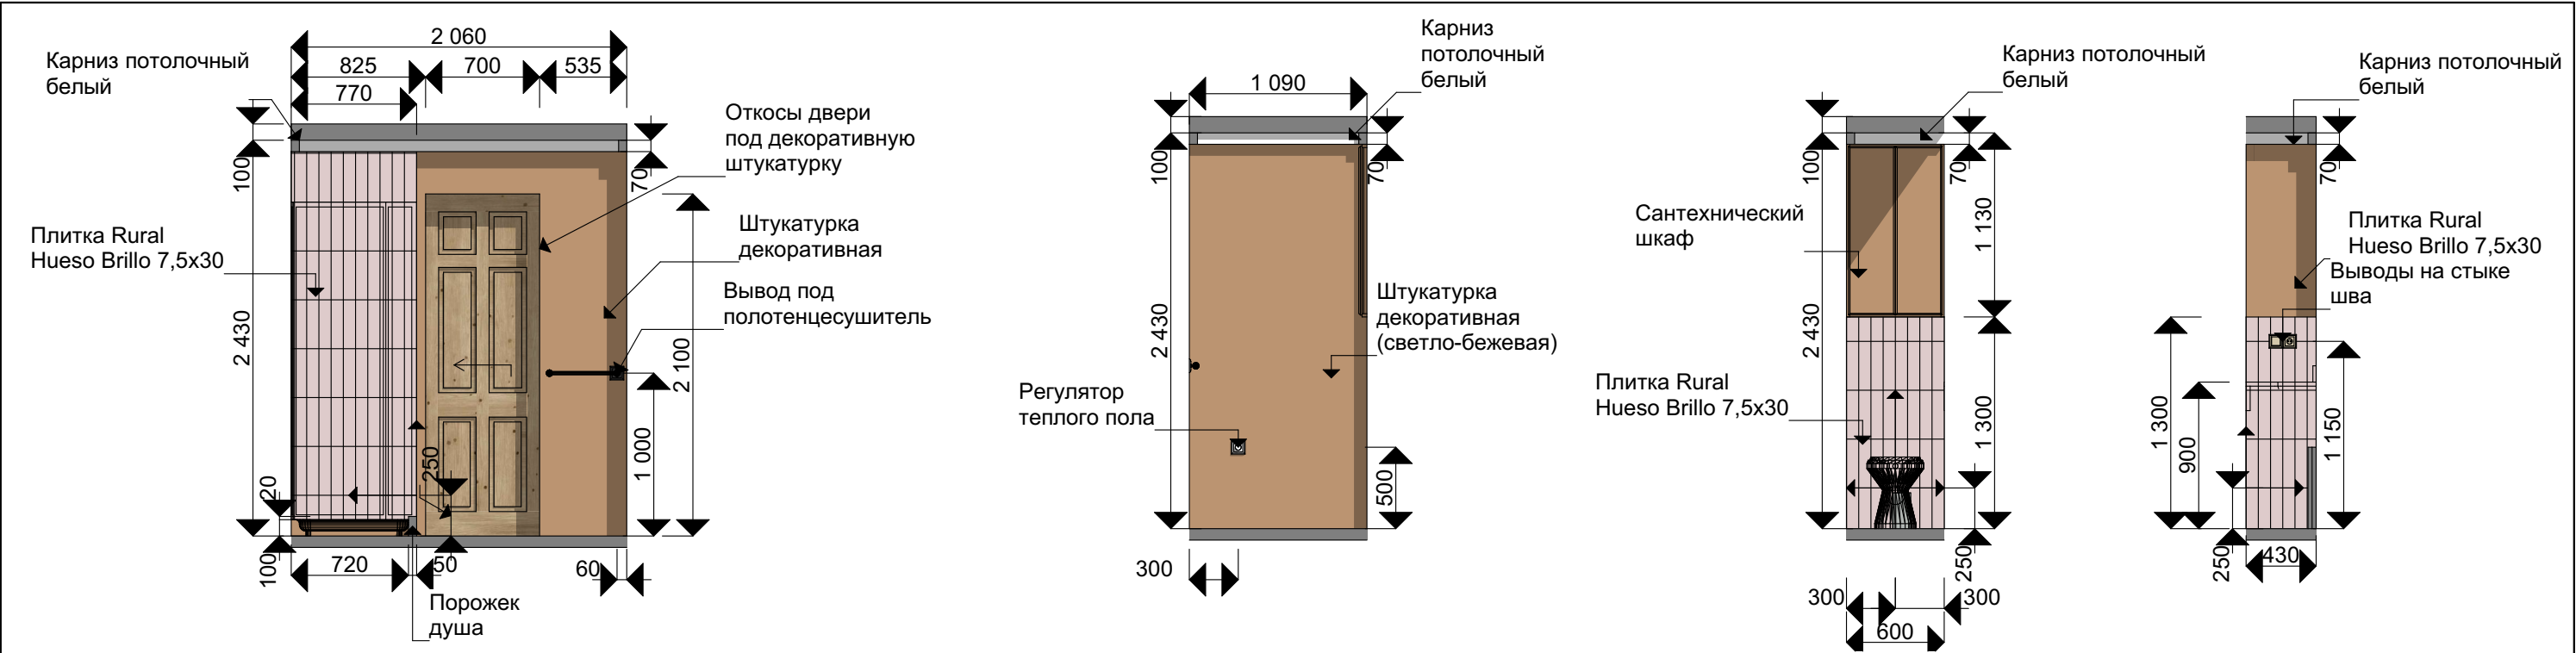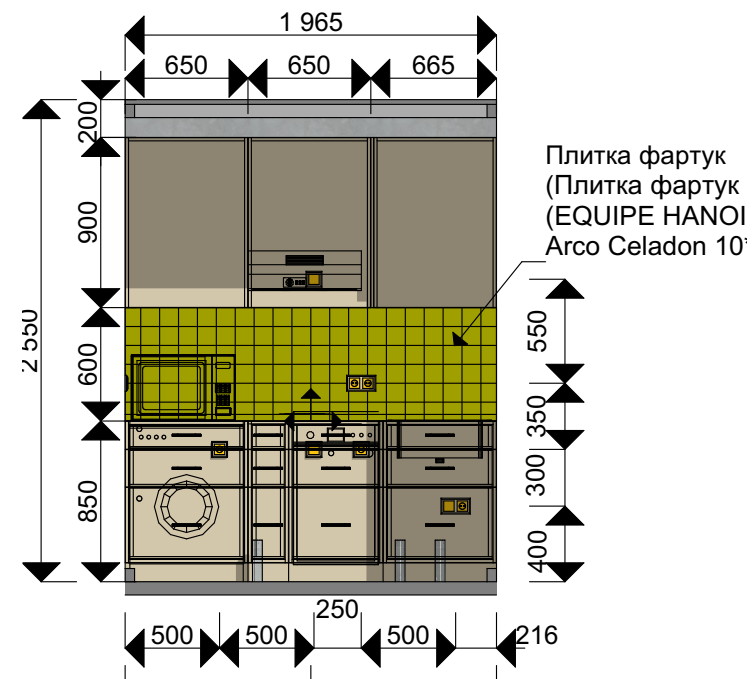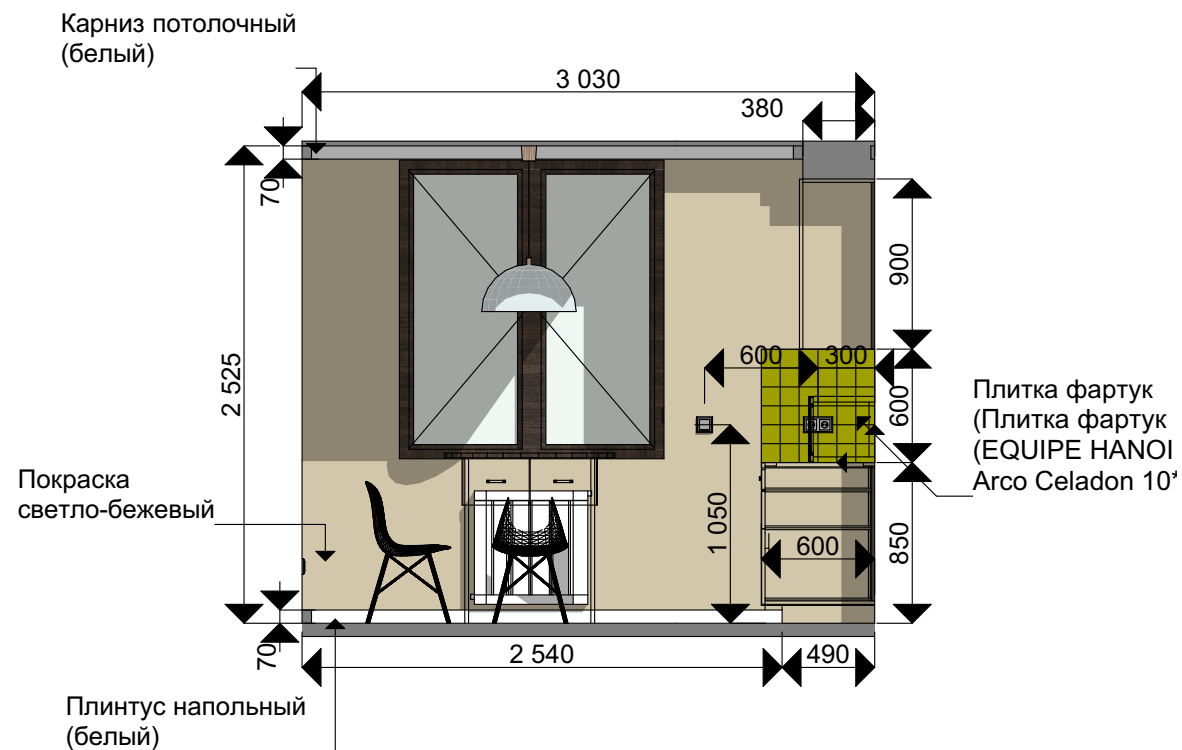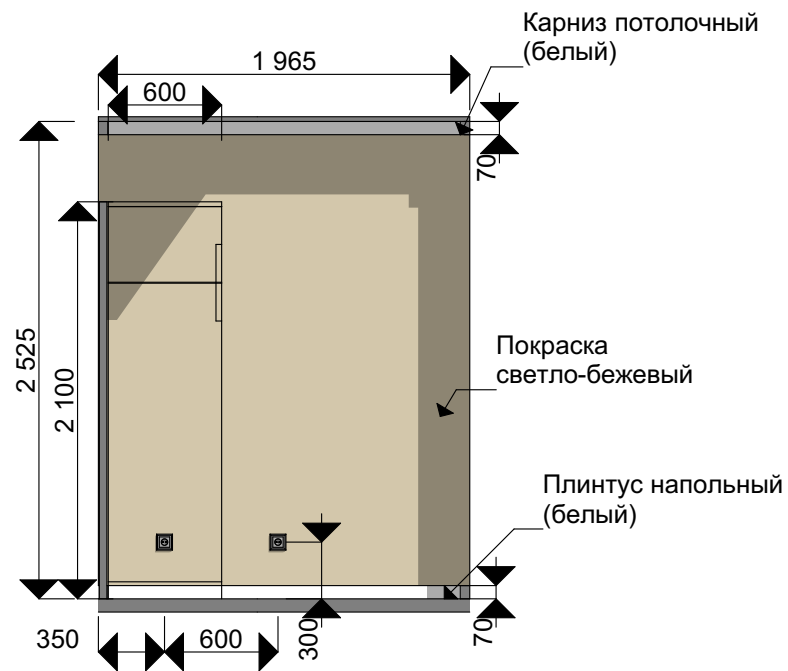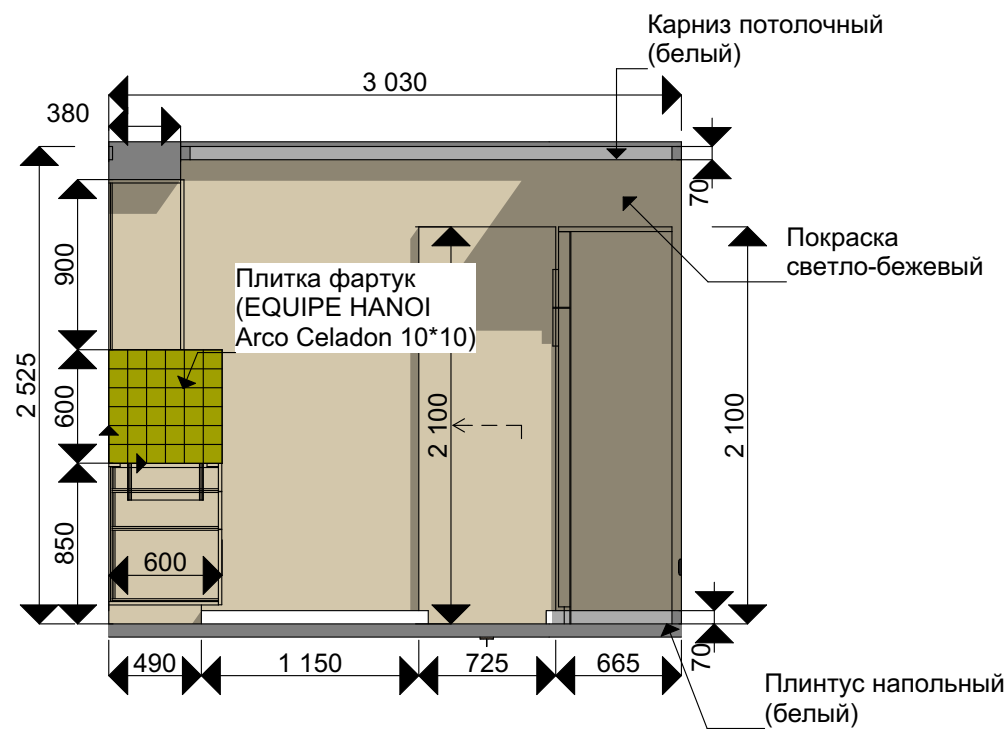


|  |                            |                                     |                    |                  |
|--|----------------------------|-------------------------------------|--------------------|------------------|
|  | Название проекта<br>Проект | Название чертежа<br>Развертки кухни | Масштаб<br>1:40    | Начертил<br>#### |
|  | Адрес/Контакты<br>####     | Лист/Листов<br>16/19                | Дата<br>29.11.2025 | Проверил<br>#### |



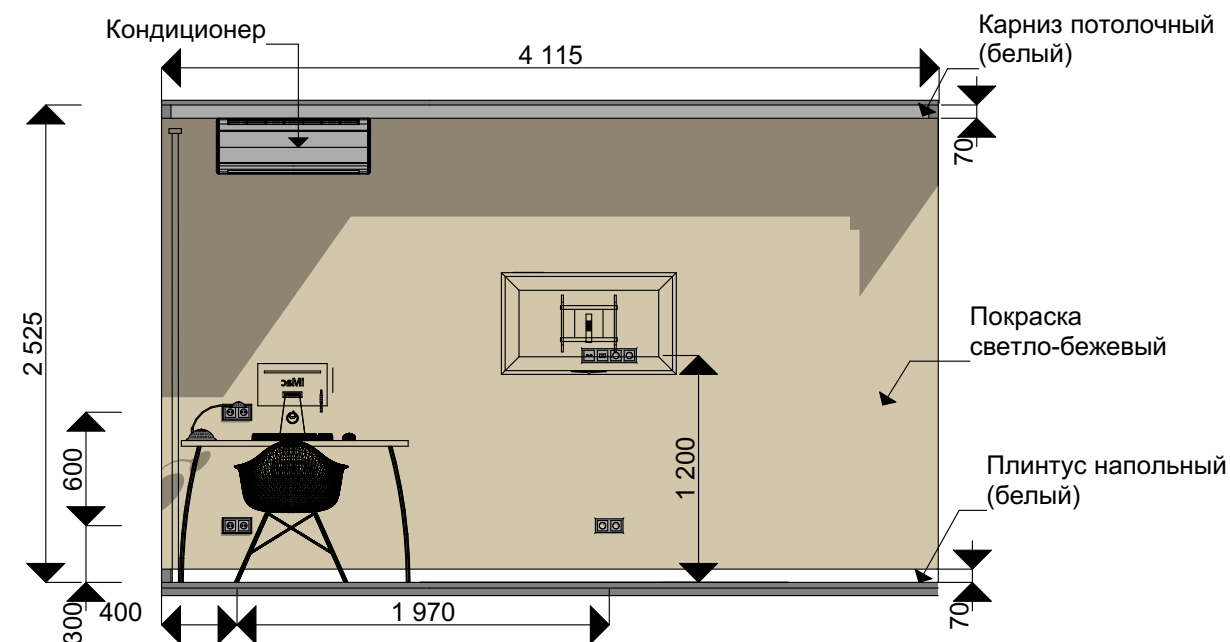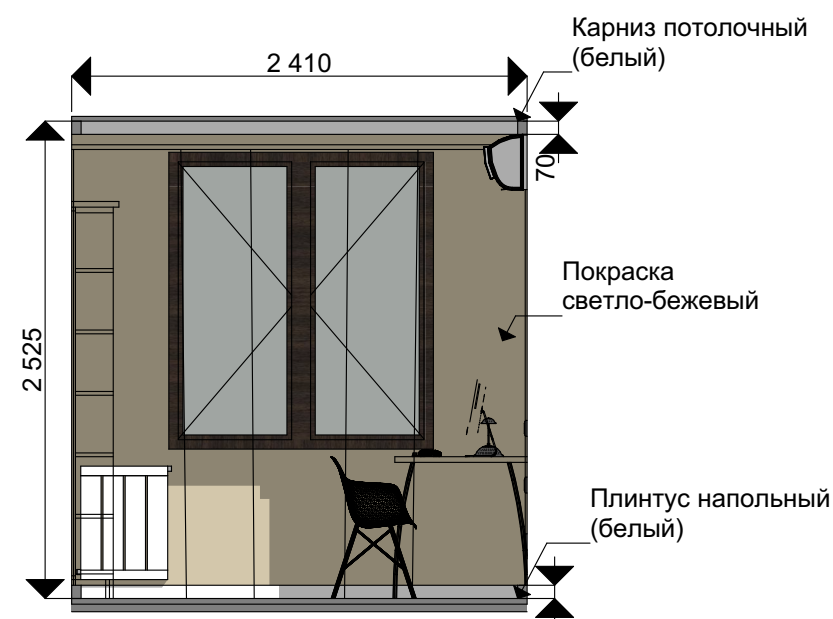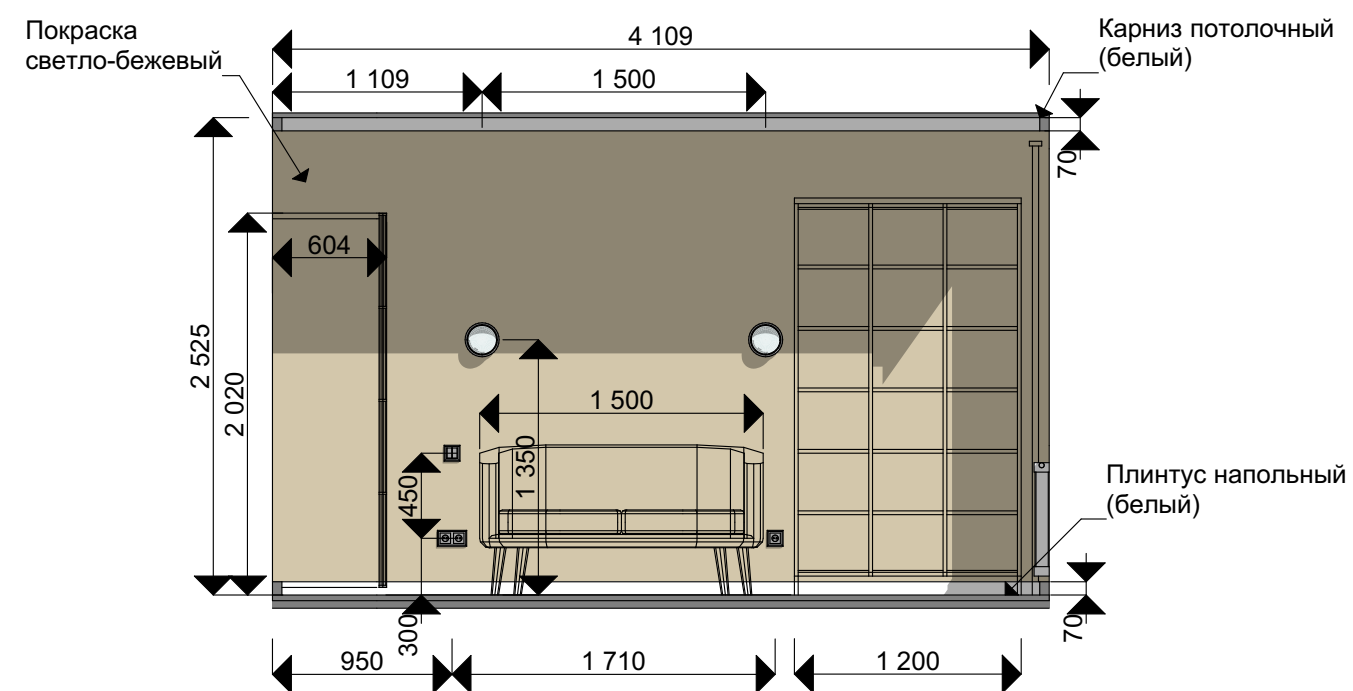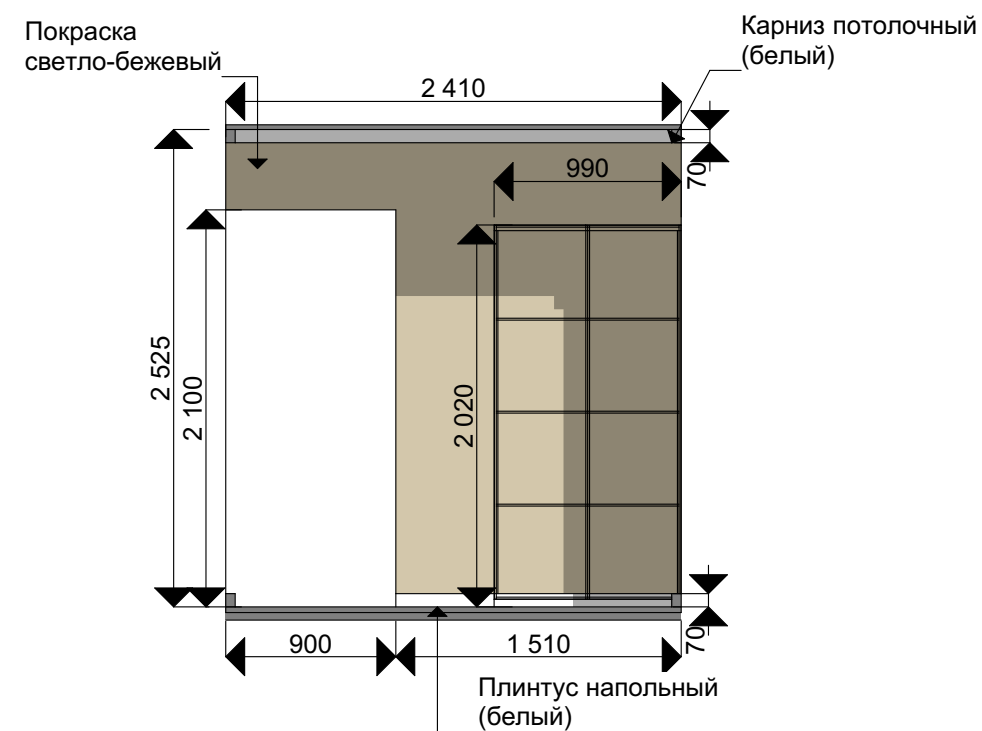

|  |                            |                                        |                    |                  |
|--|----------------------------|----------------------------------------|--------------------|------------------|
|  | Название проекта<br>Проект | Название чертежа<br>Развертки кабинета | Масштаб<br>1:40    | Начертил<br>#### |
|  | Адрес/Контакты<br>####     | Лист/Листов<br>17/19                   | Дата<br>04.10.2025 | Проверил<br>#### |



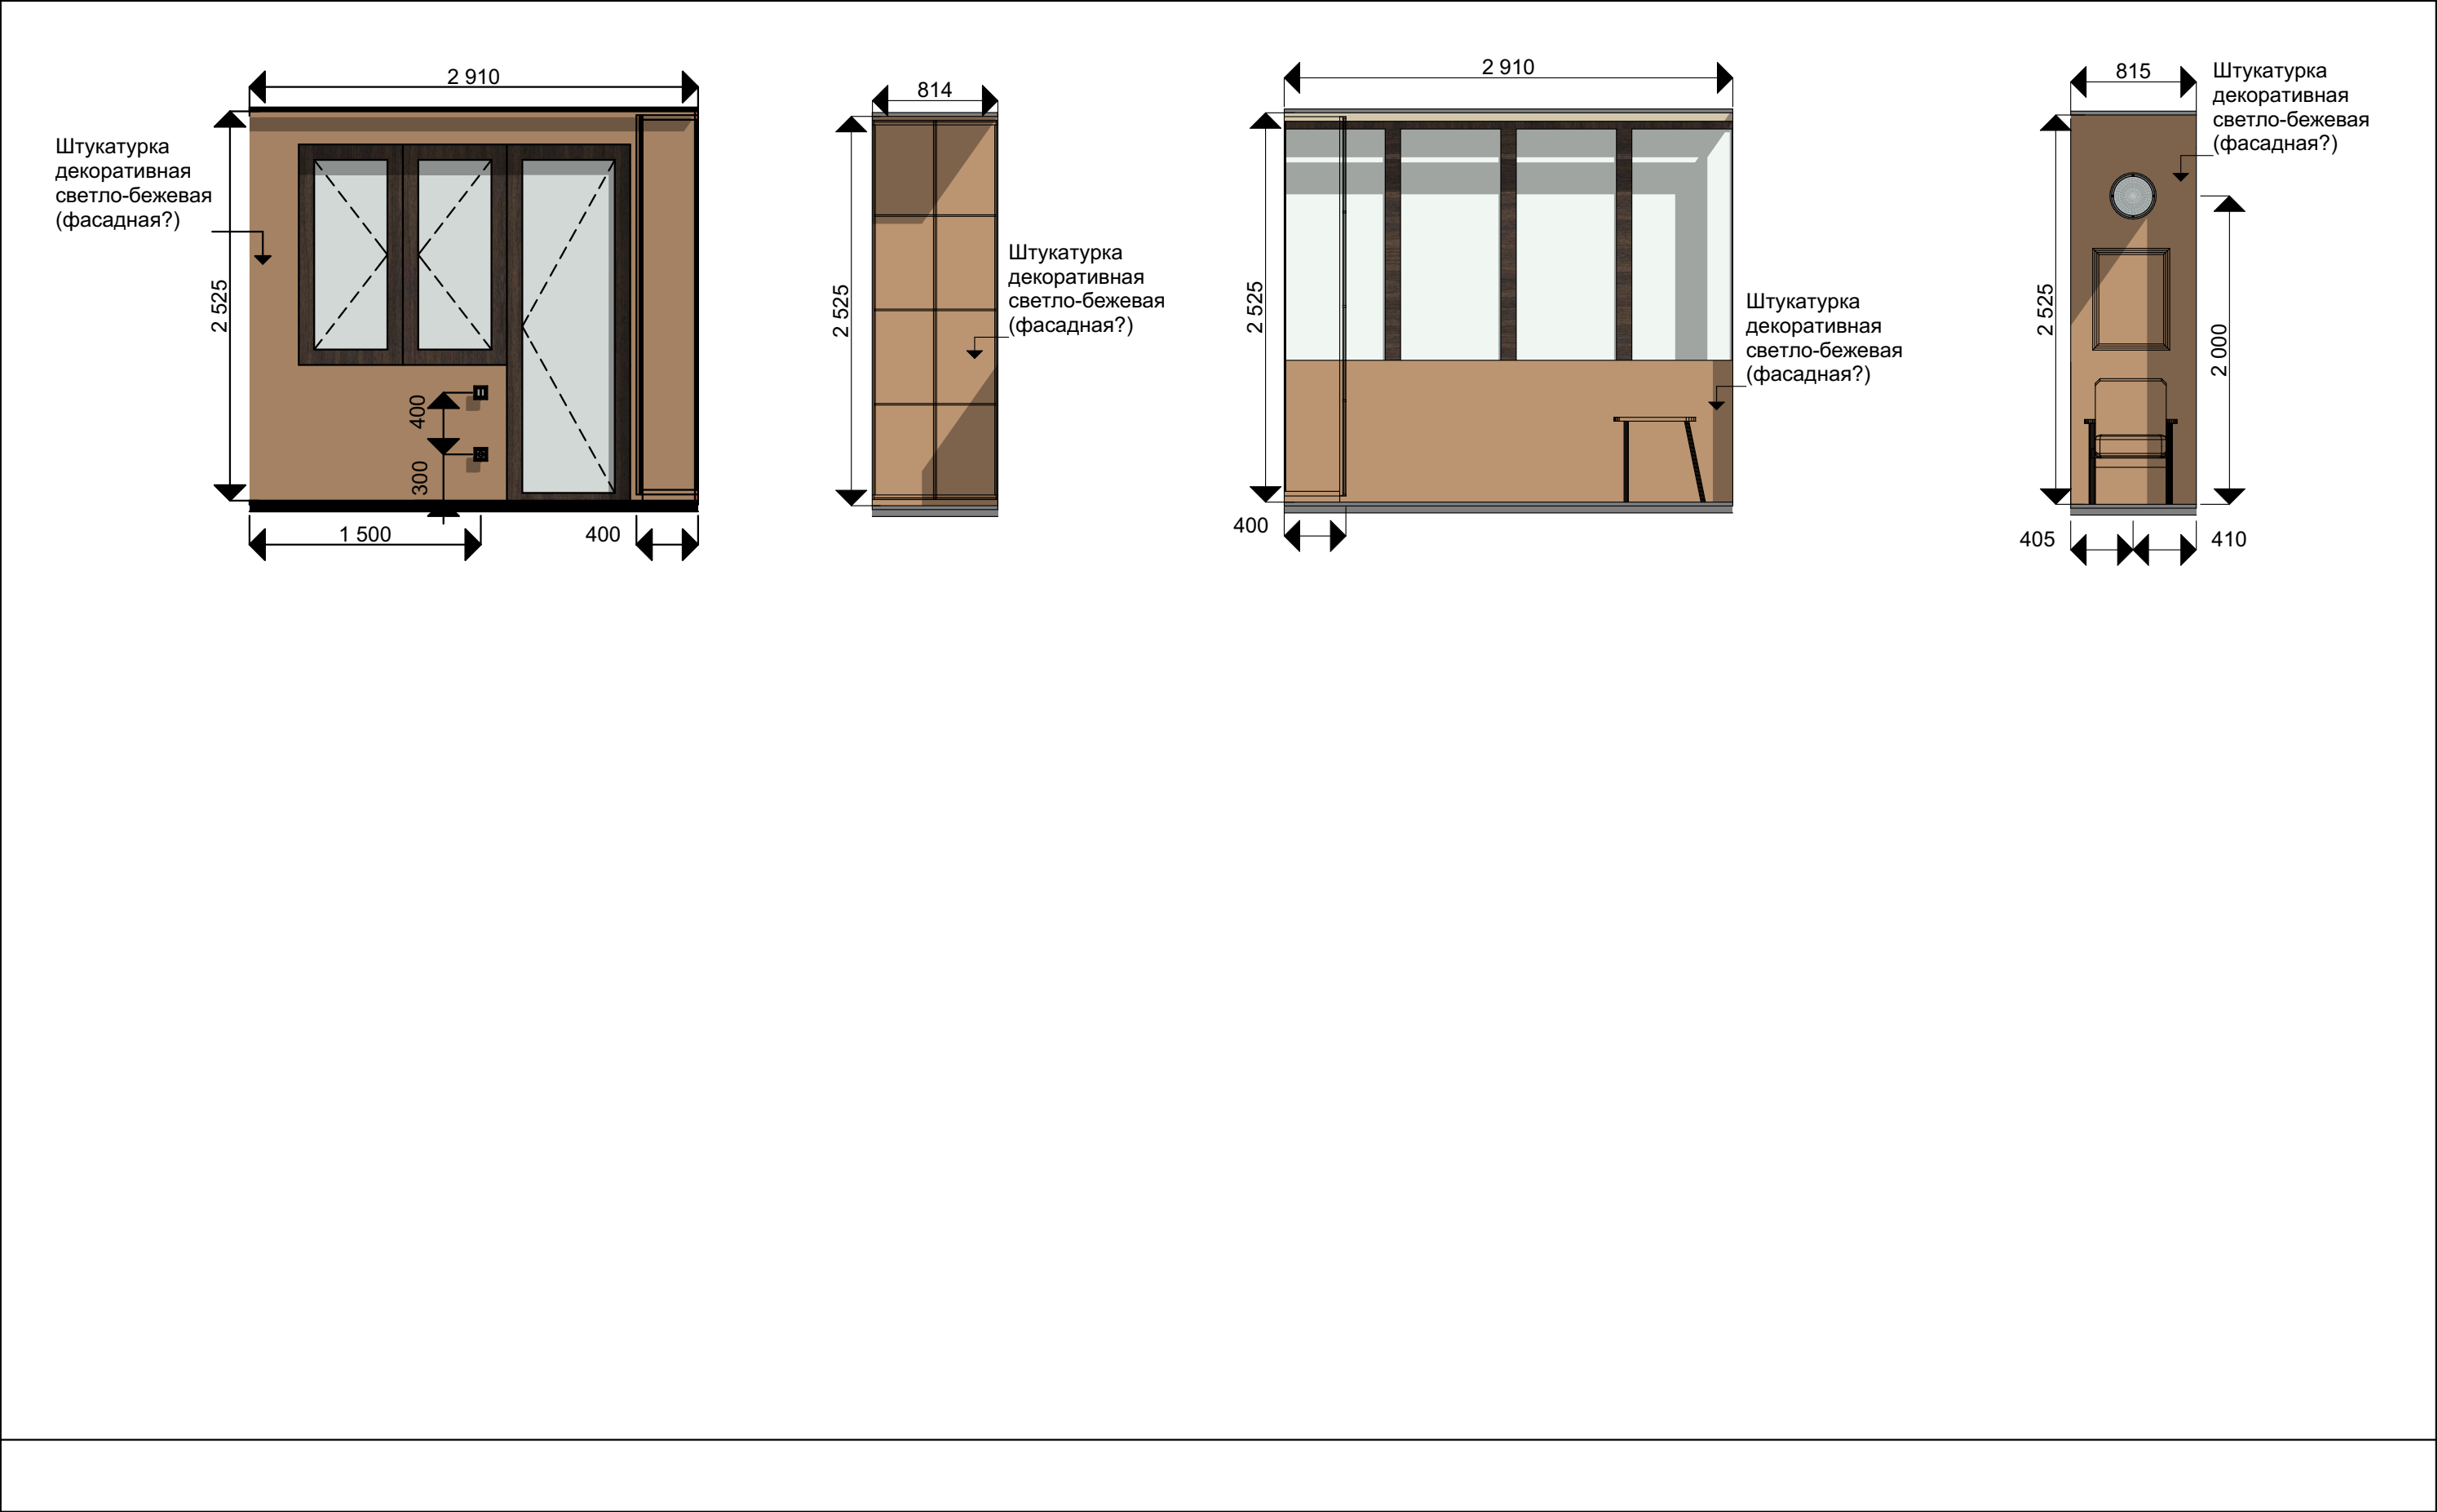

|  |                            |                                       |                    |                  |
|--|----------------------------|---------------------------------------|--------------------|------------------|
|  | Название проекта<br>Проект | Название чертежа<br>Развертки балкона | Масштаб<br>1:40    | Начертил<br>#### |
|  | Адрес/Контакты<br>####     | Лист/Листов<br>19/19                  | Дата<br>04.10.2025 | Проверил<br>#### |