




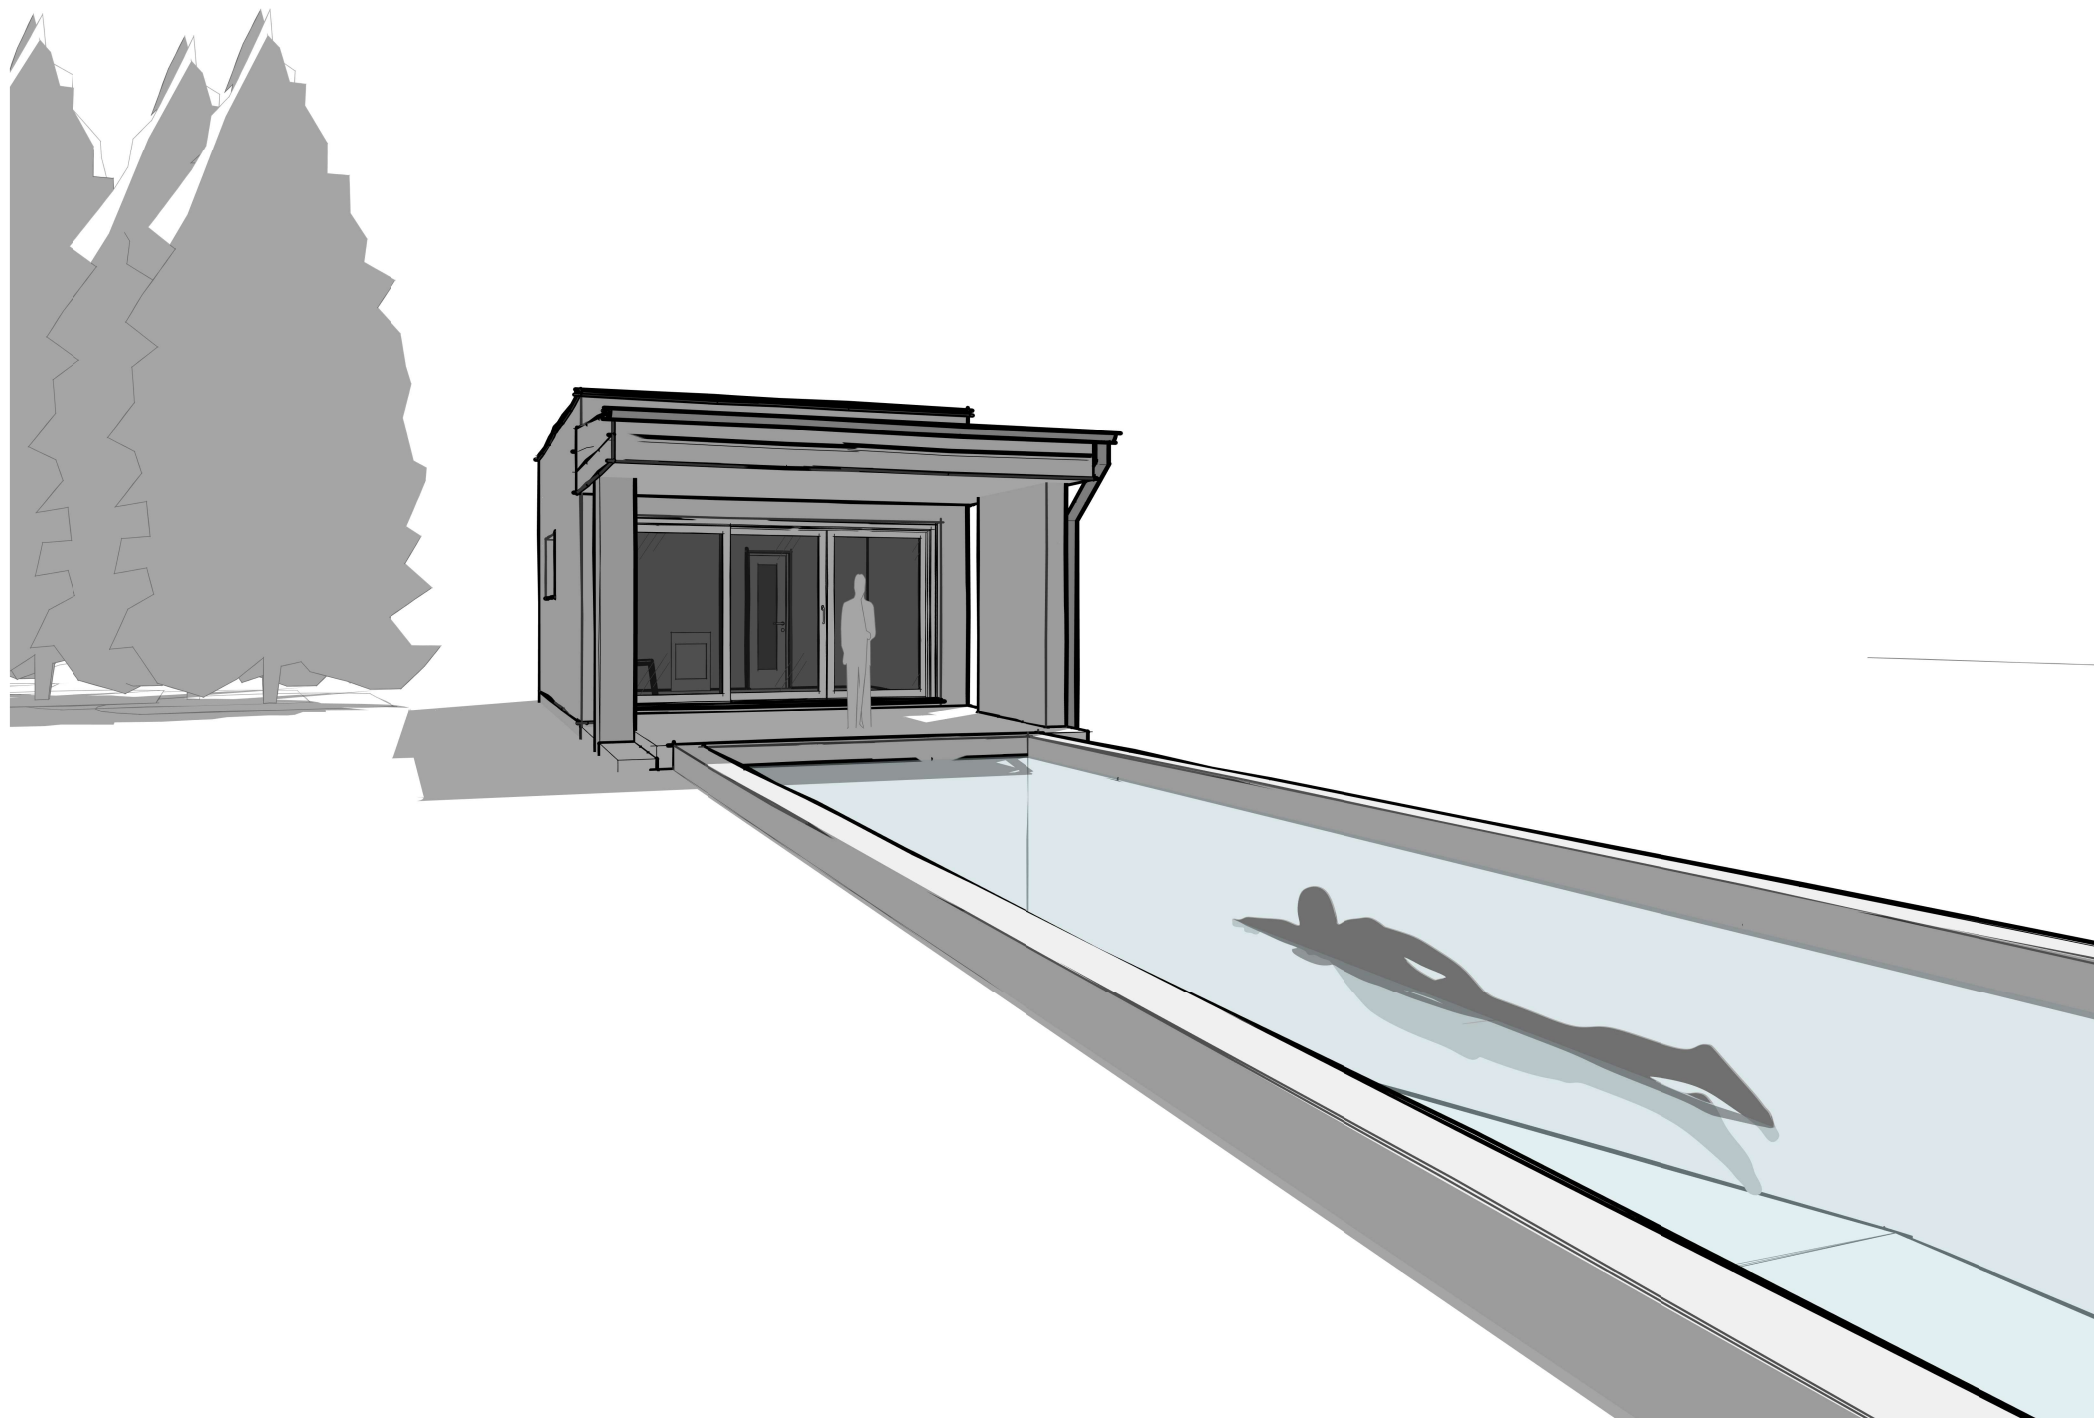

Четыре элемента. (Концепция)


Архитектура бани и ландшафт, интегрированные через
четыре природные стихии. Огонь, вода, воздух и дерево.

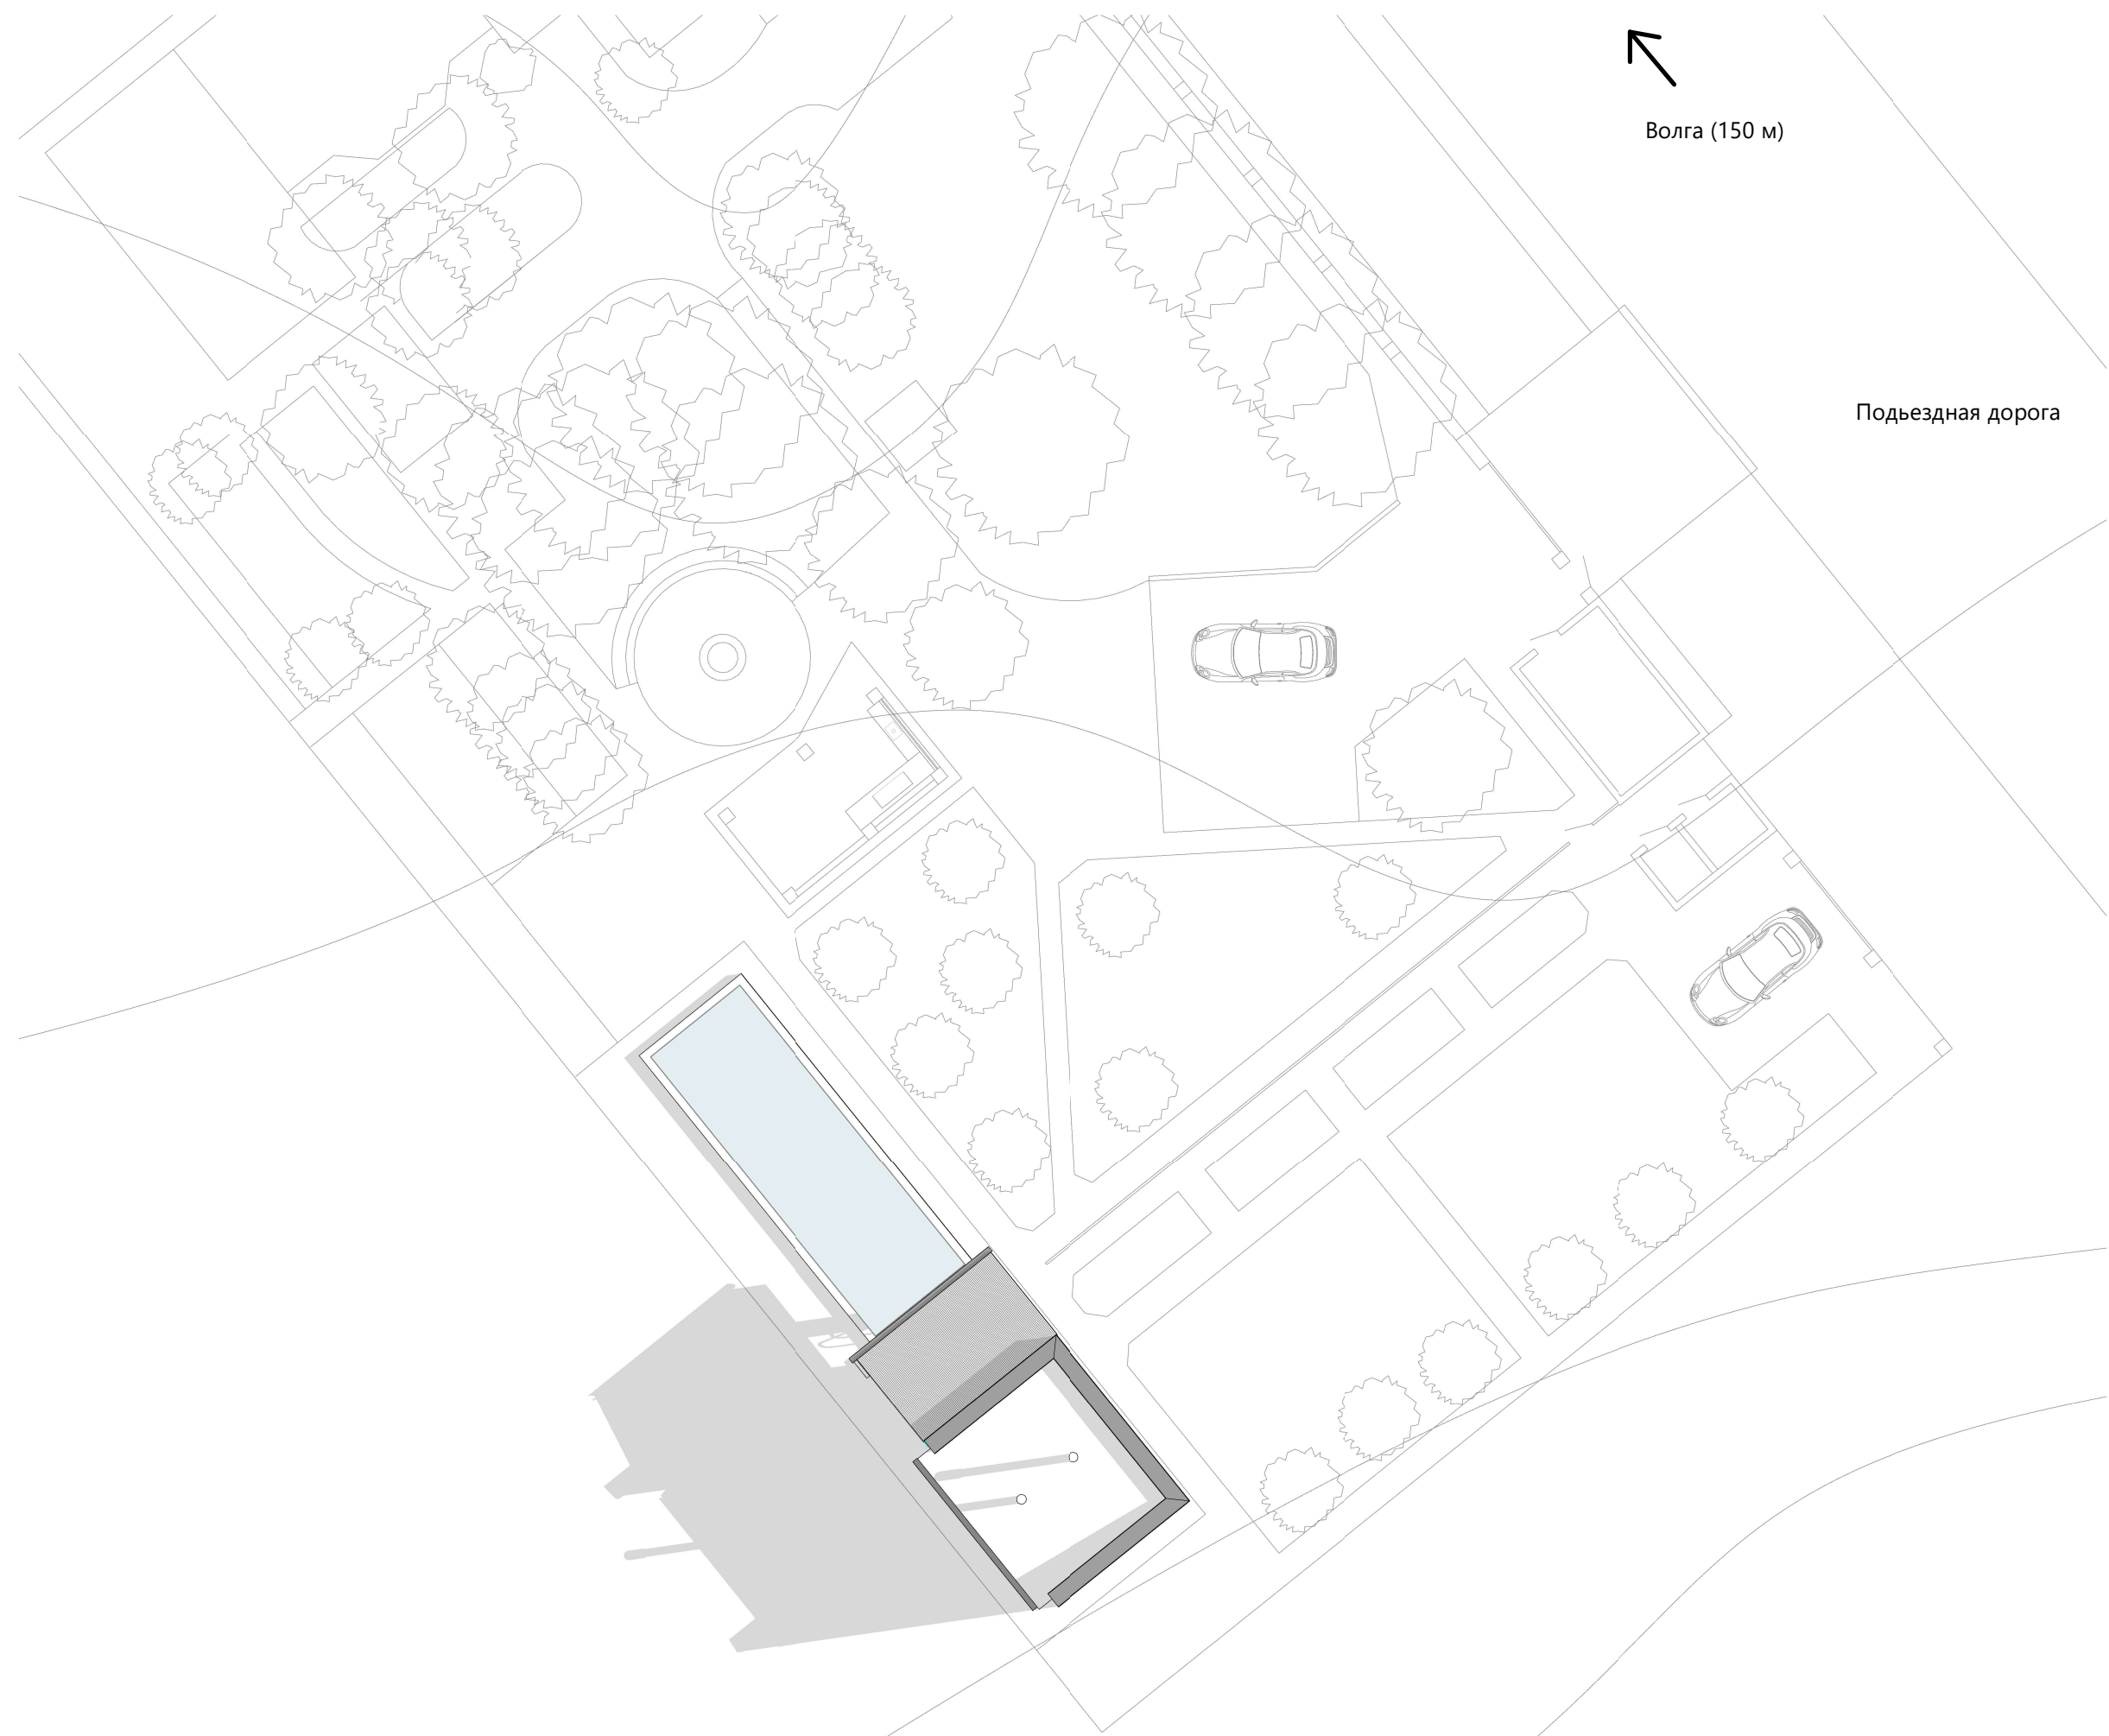

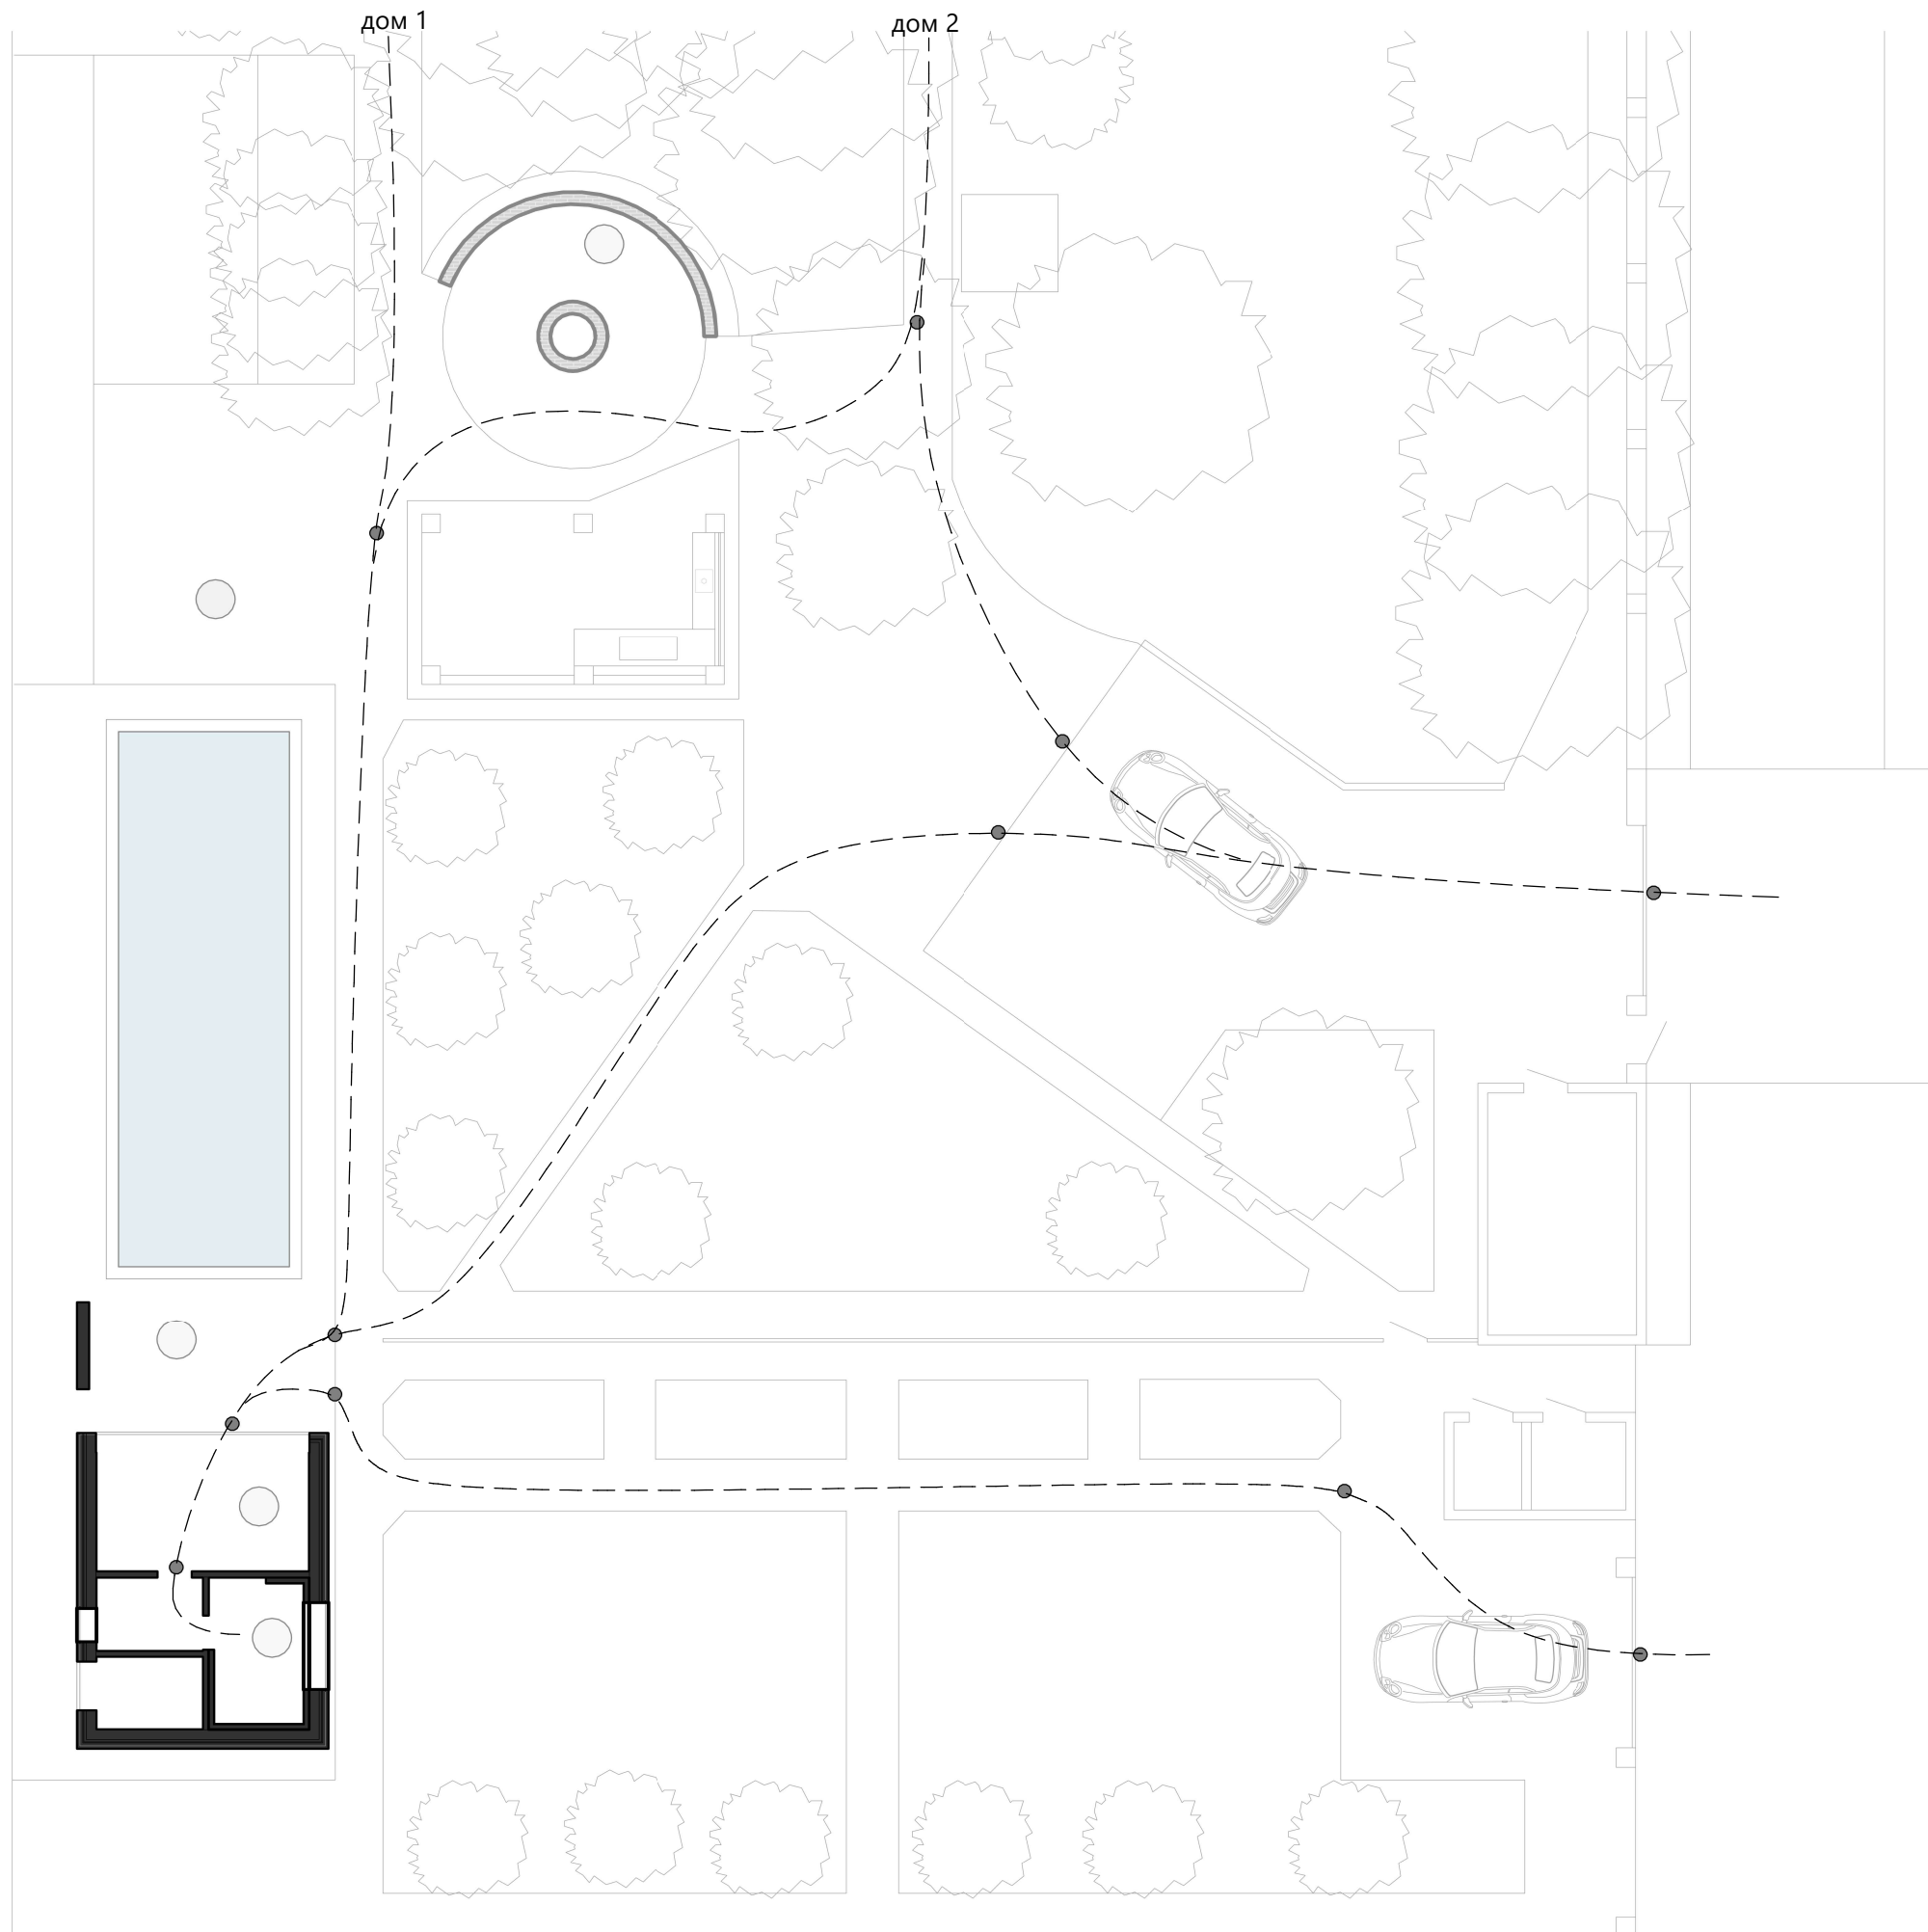

- Порог
- Пауза

Маршрут выстроен через сценарий последовательных переходов: подход, порог, пауза, раскрытие. Затененный вход, сжатый тамбур и поворот работают как пространственные фильтры — они замедляют и переключают внимание с внешнего шума на тишину. В паузах — раскрытие к свету, воде и деревьям.

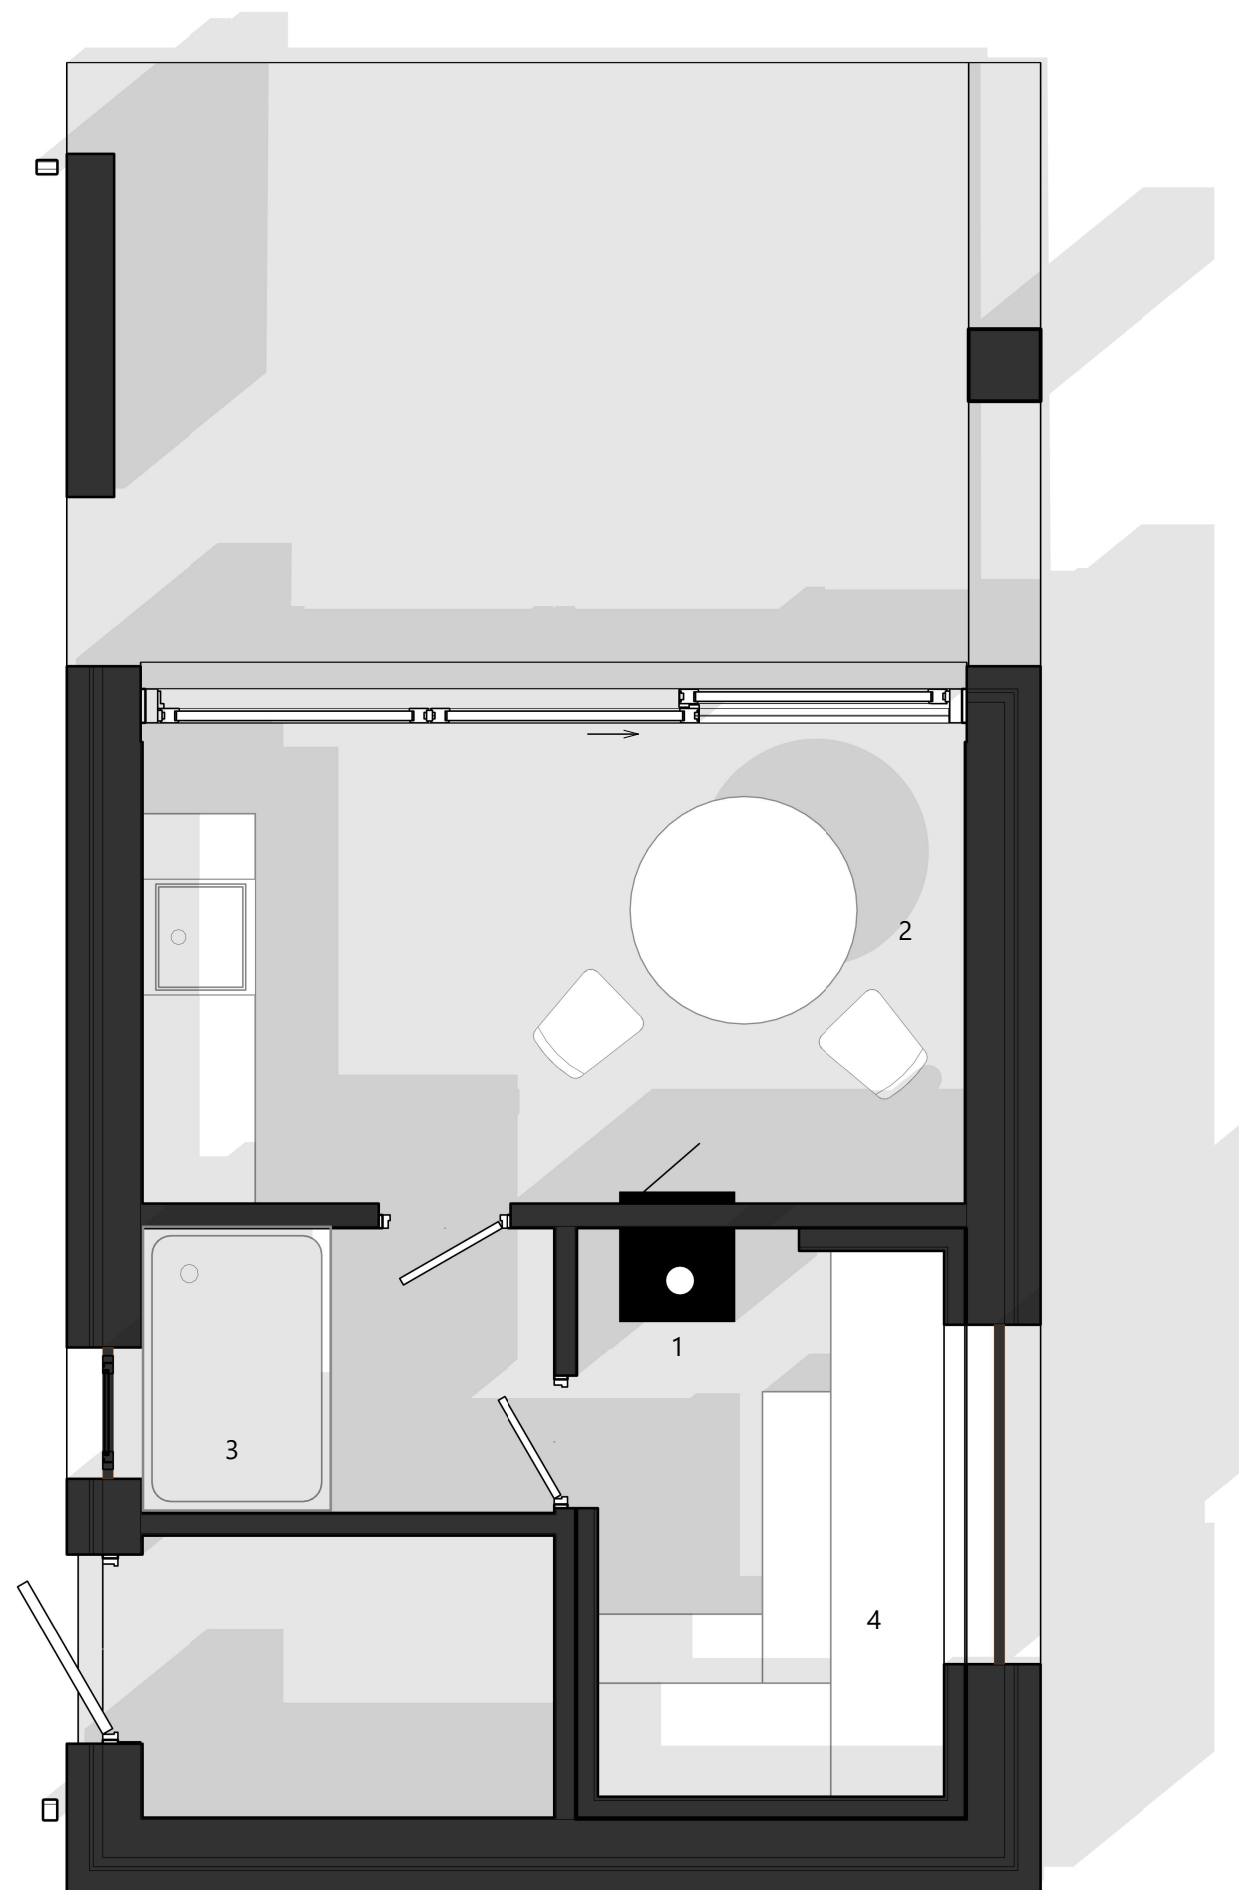


1 Огонь точка сборки пространства. Печь камин с теплоаккумулятором в виде камней. Каменная облицовка в зоне печи исключает перегрев дерева.


2 Воздух. Приток свежего воздуха через бризеры и диффузоры вдоль потолка.


3 Вода. Душ с ведром для быстрого охлаждения.

4 Дерево. Парная отделка стен кедр, полог липа, центральная часть потолка можжевельный спил.

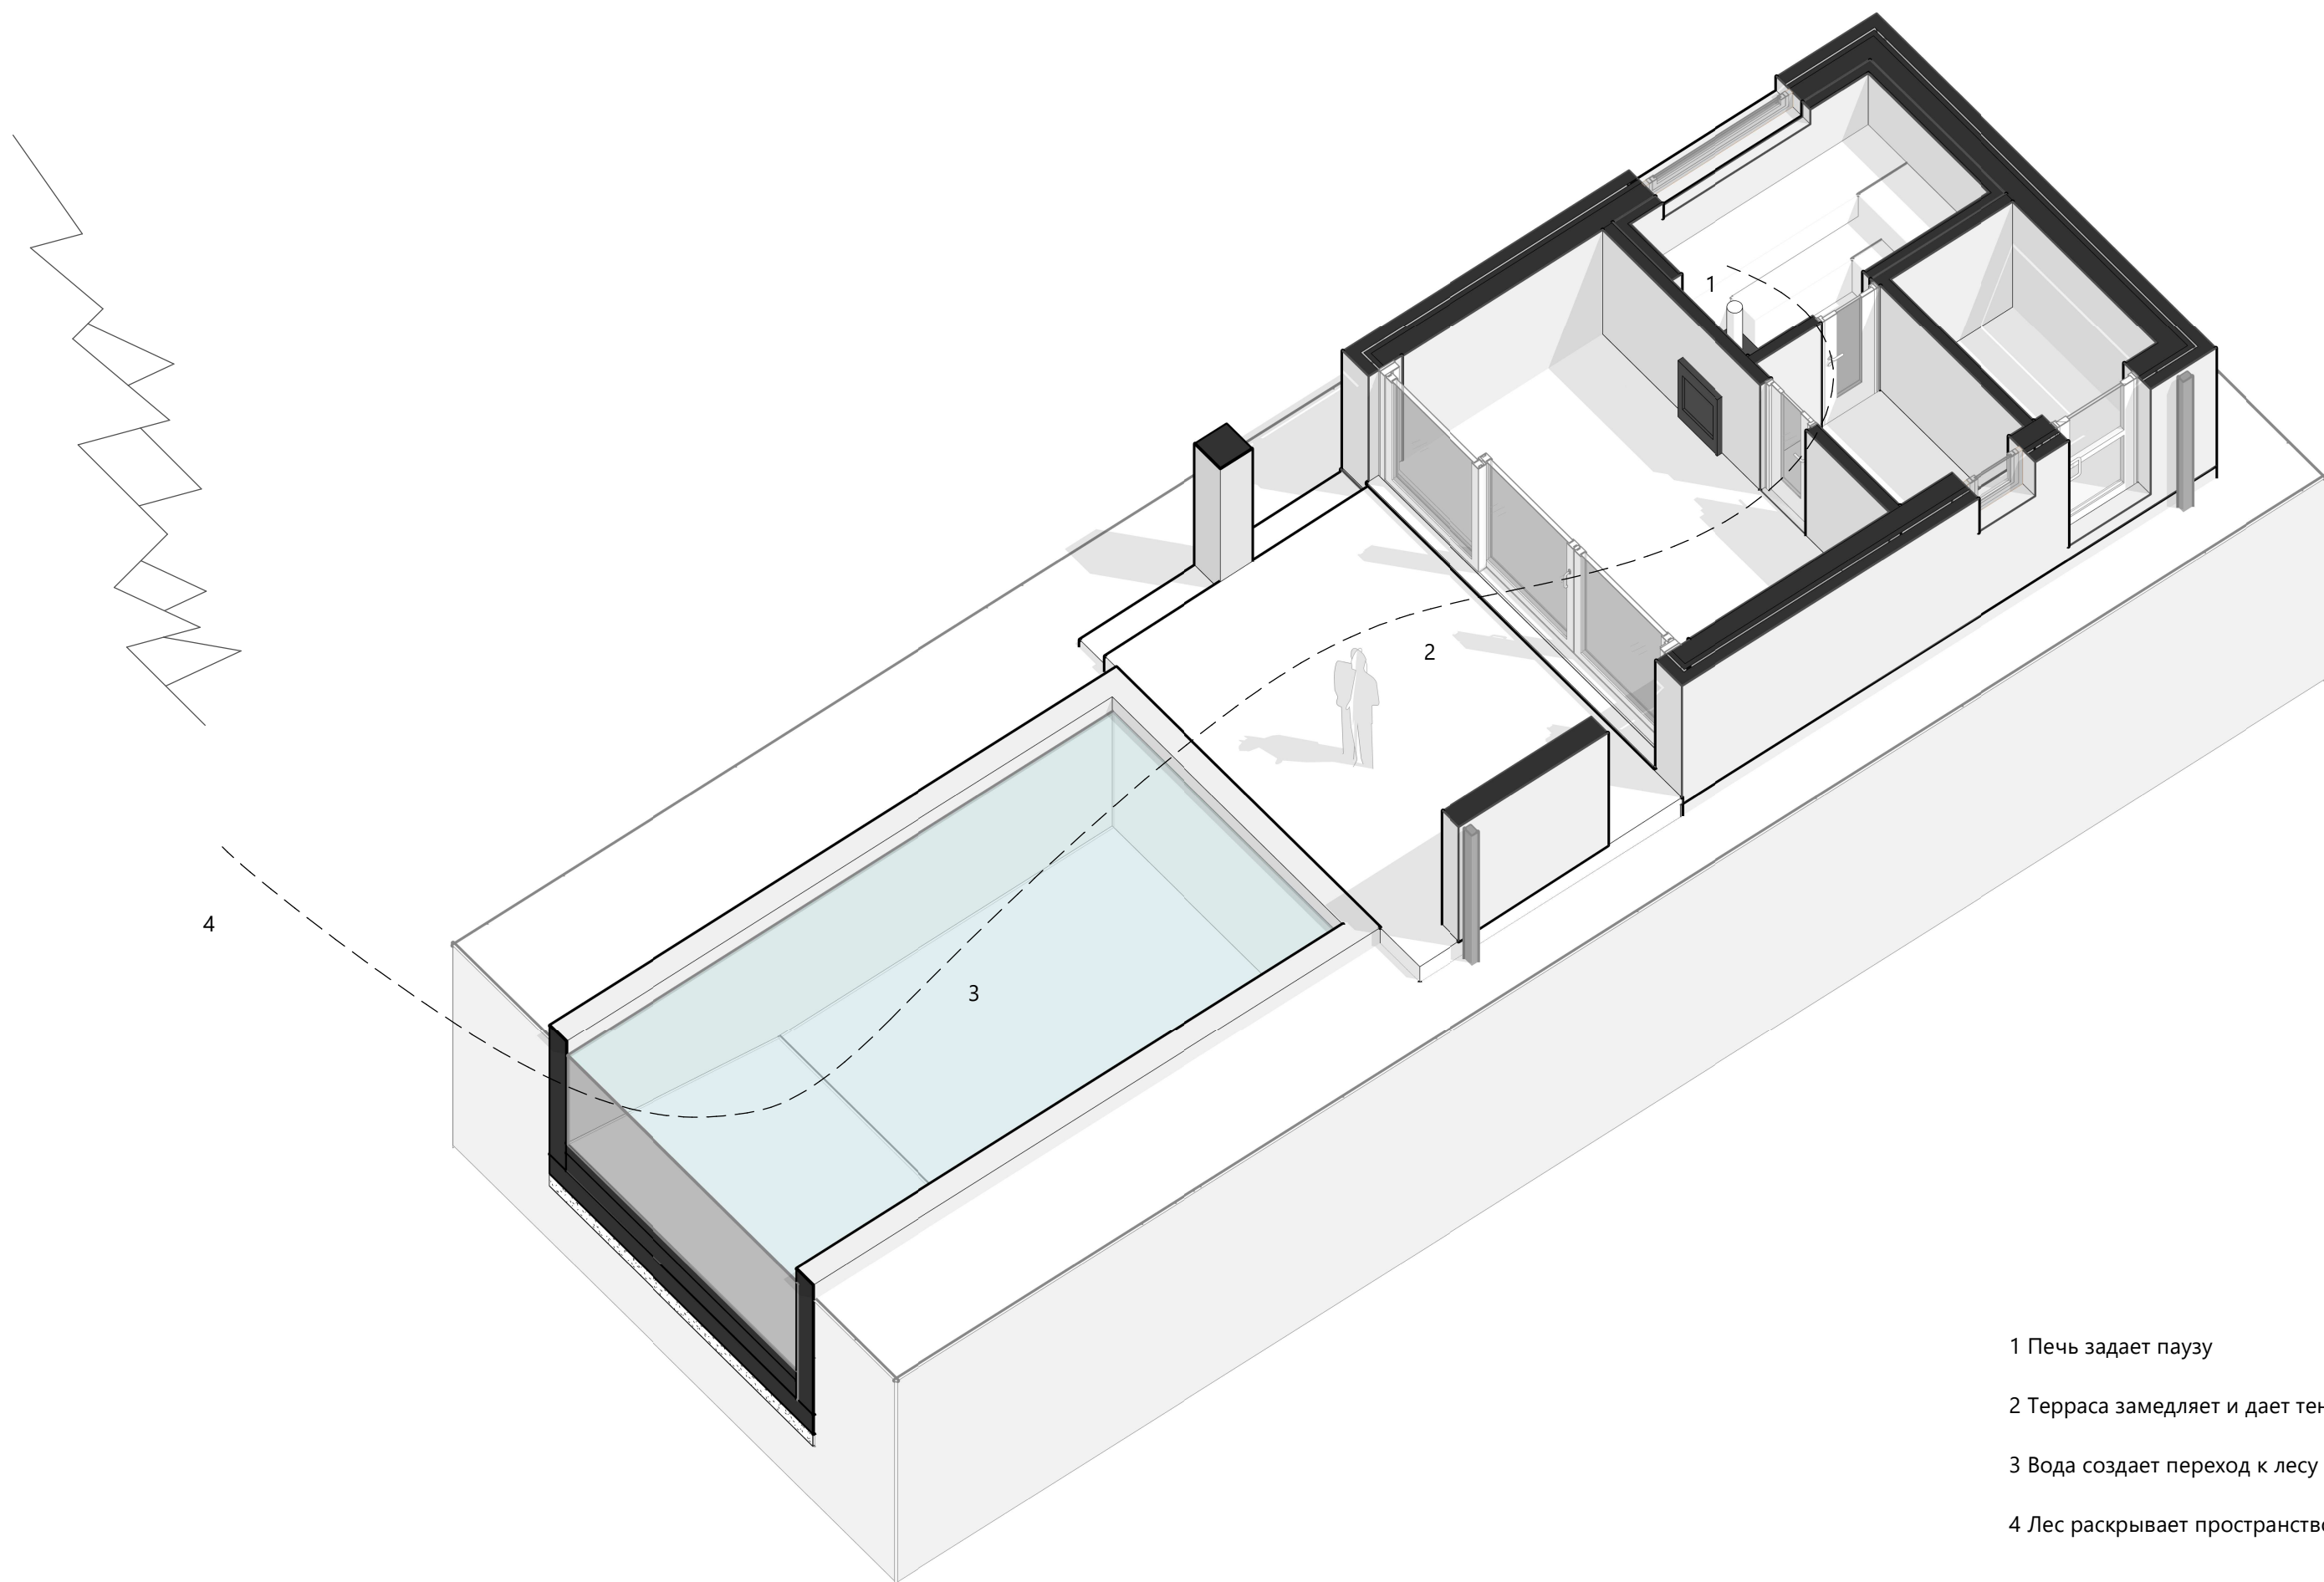


- 1 Печь задает паузу
- 2 Терраса замедляет и дает тень
- 3 Вода создает переход к лесу
- 4 Лес раскрывает пространство

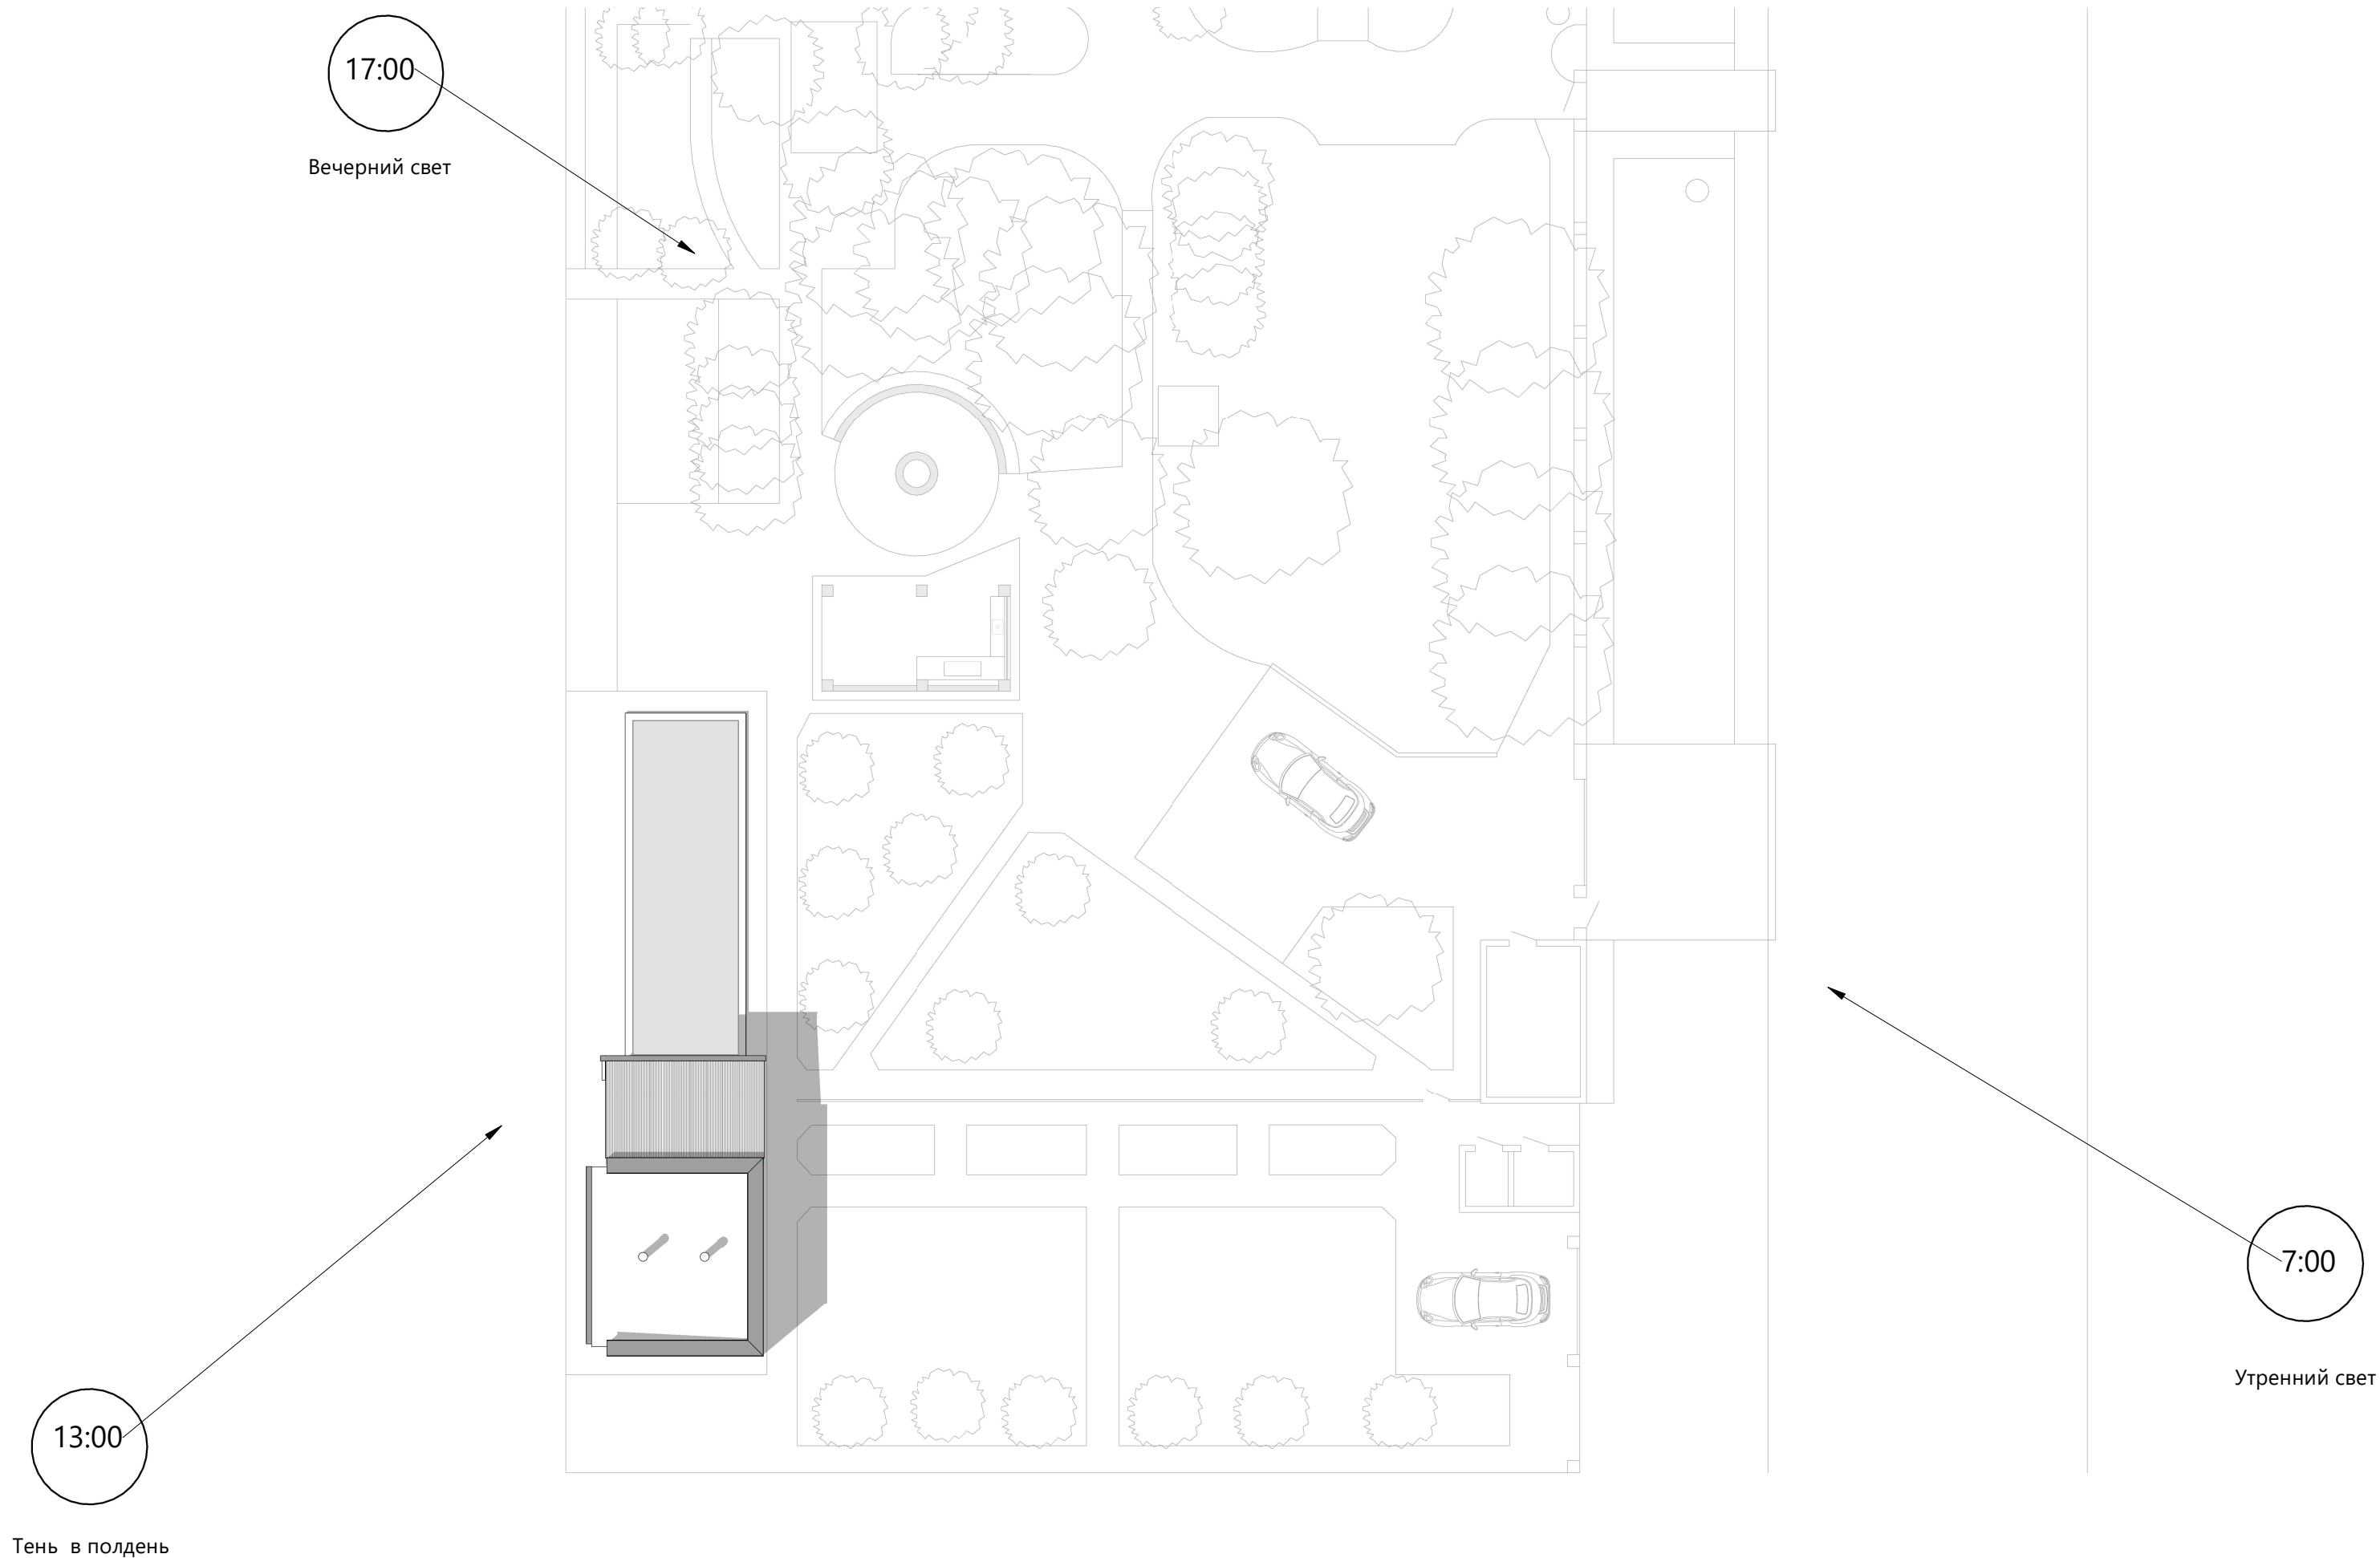

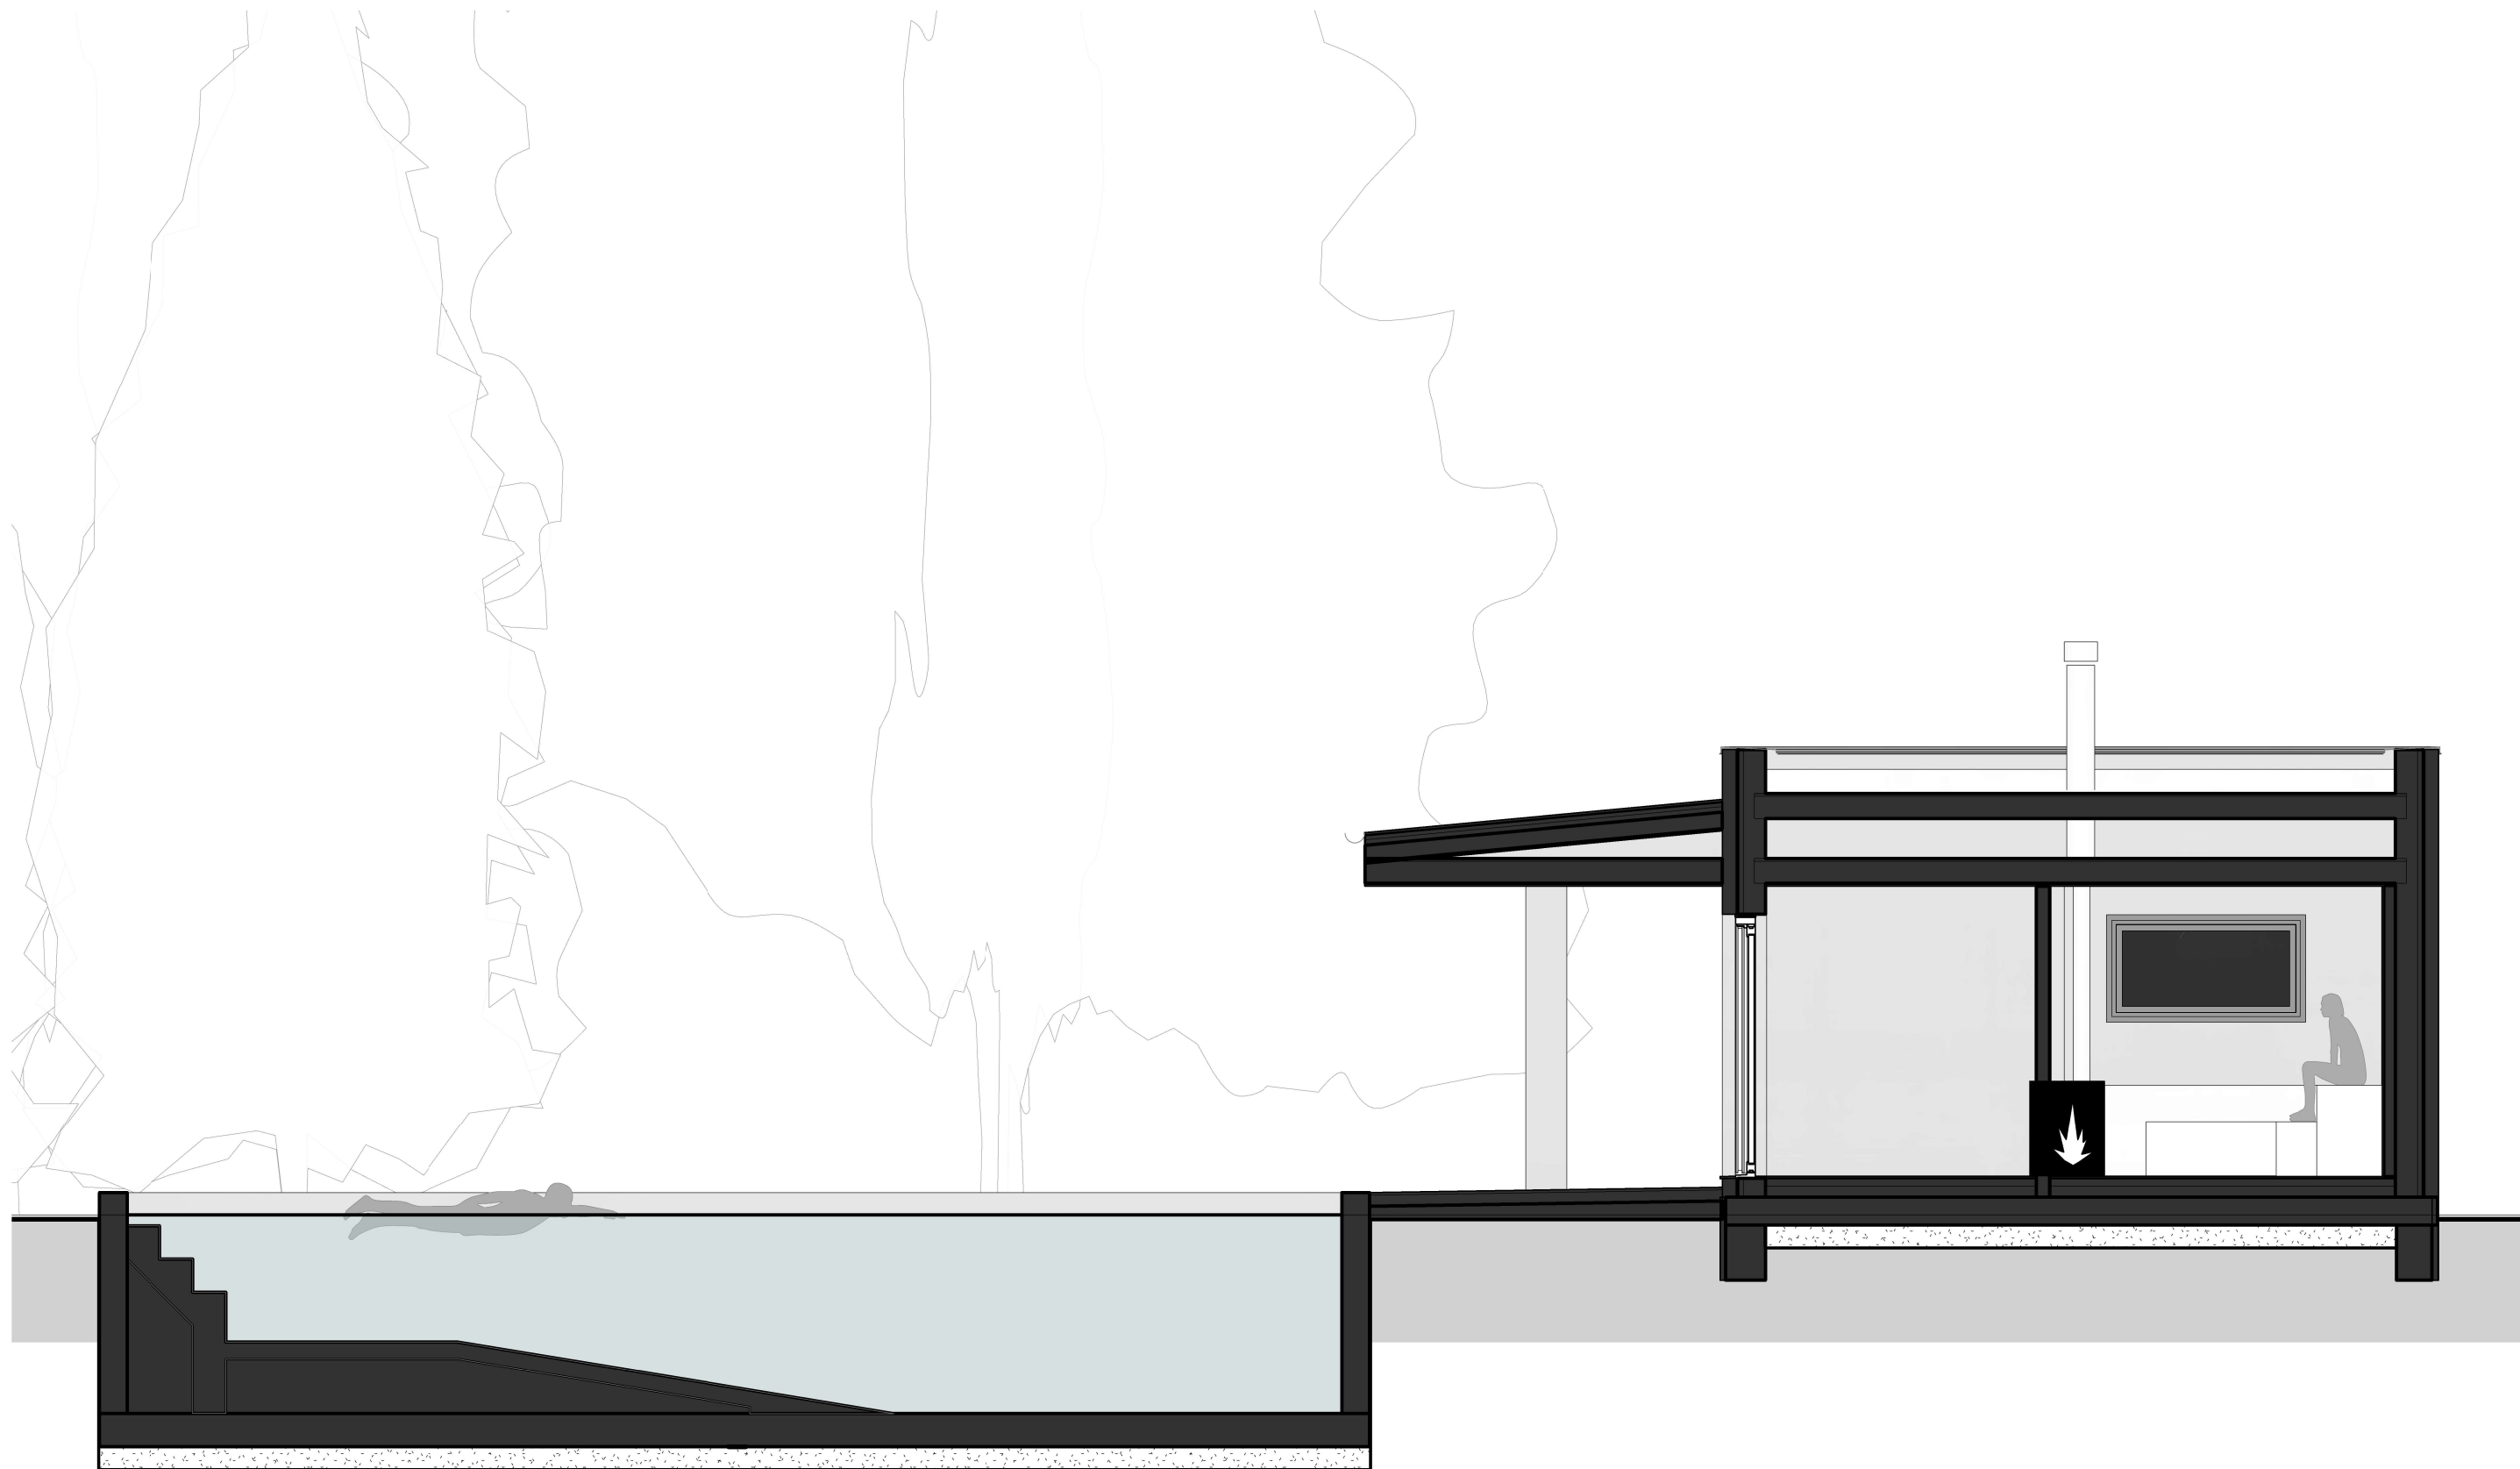

Точки перехода формируют смену состояний: тепло, пауза на террасе, вода.


Разрез

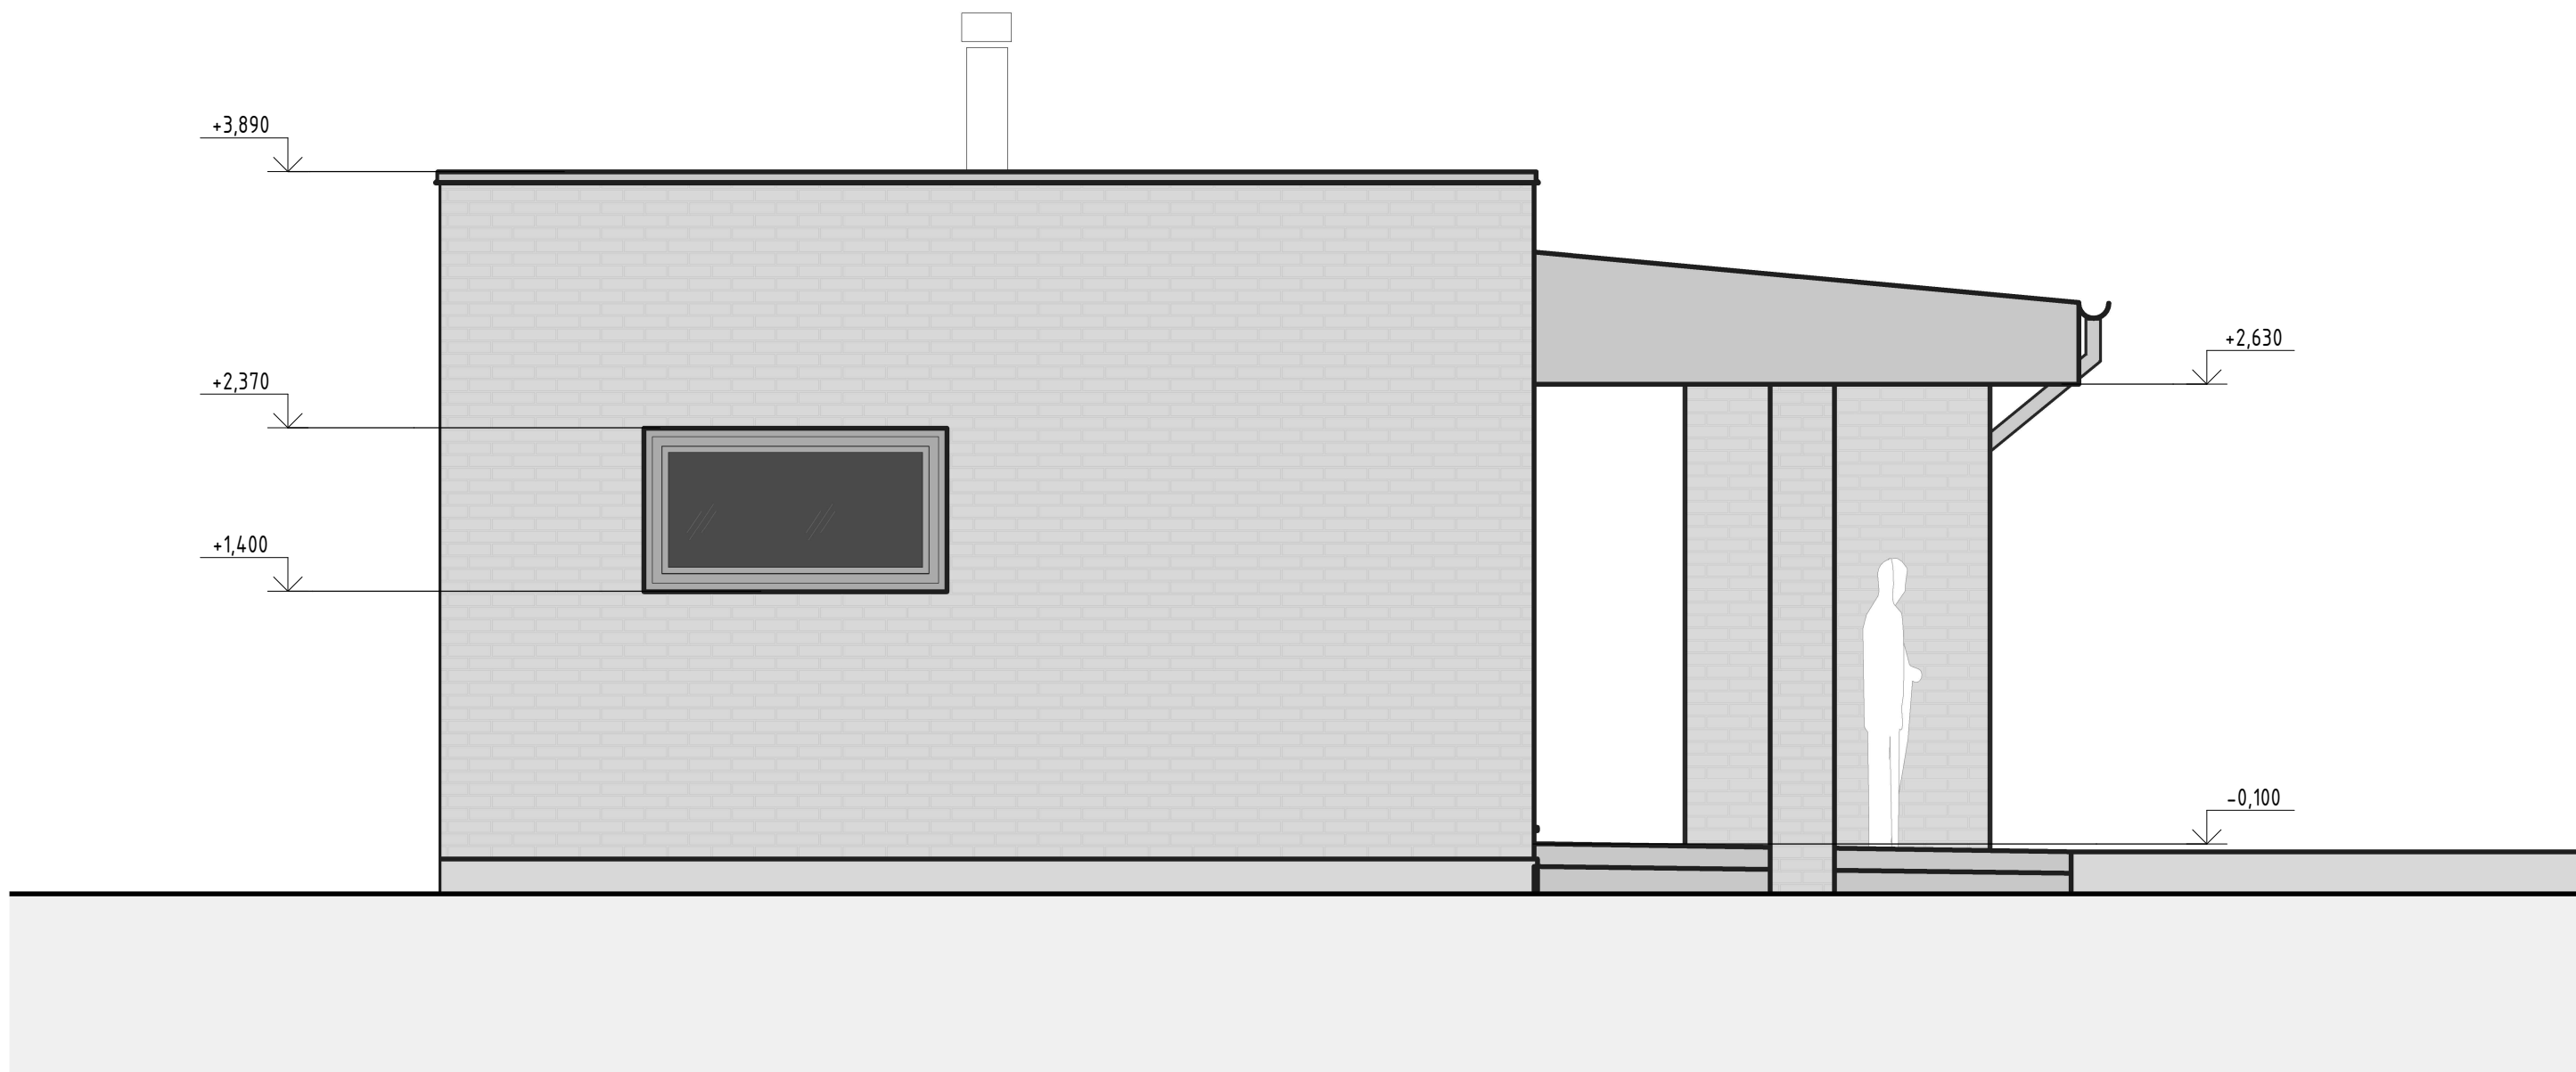

Геометрия объема и интеграция: террасы, навеса, бассейна и окна из бани.

Восточный фасад

Лист
ЭП-8

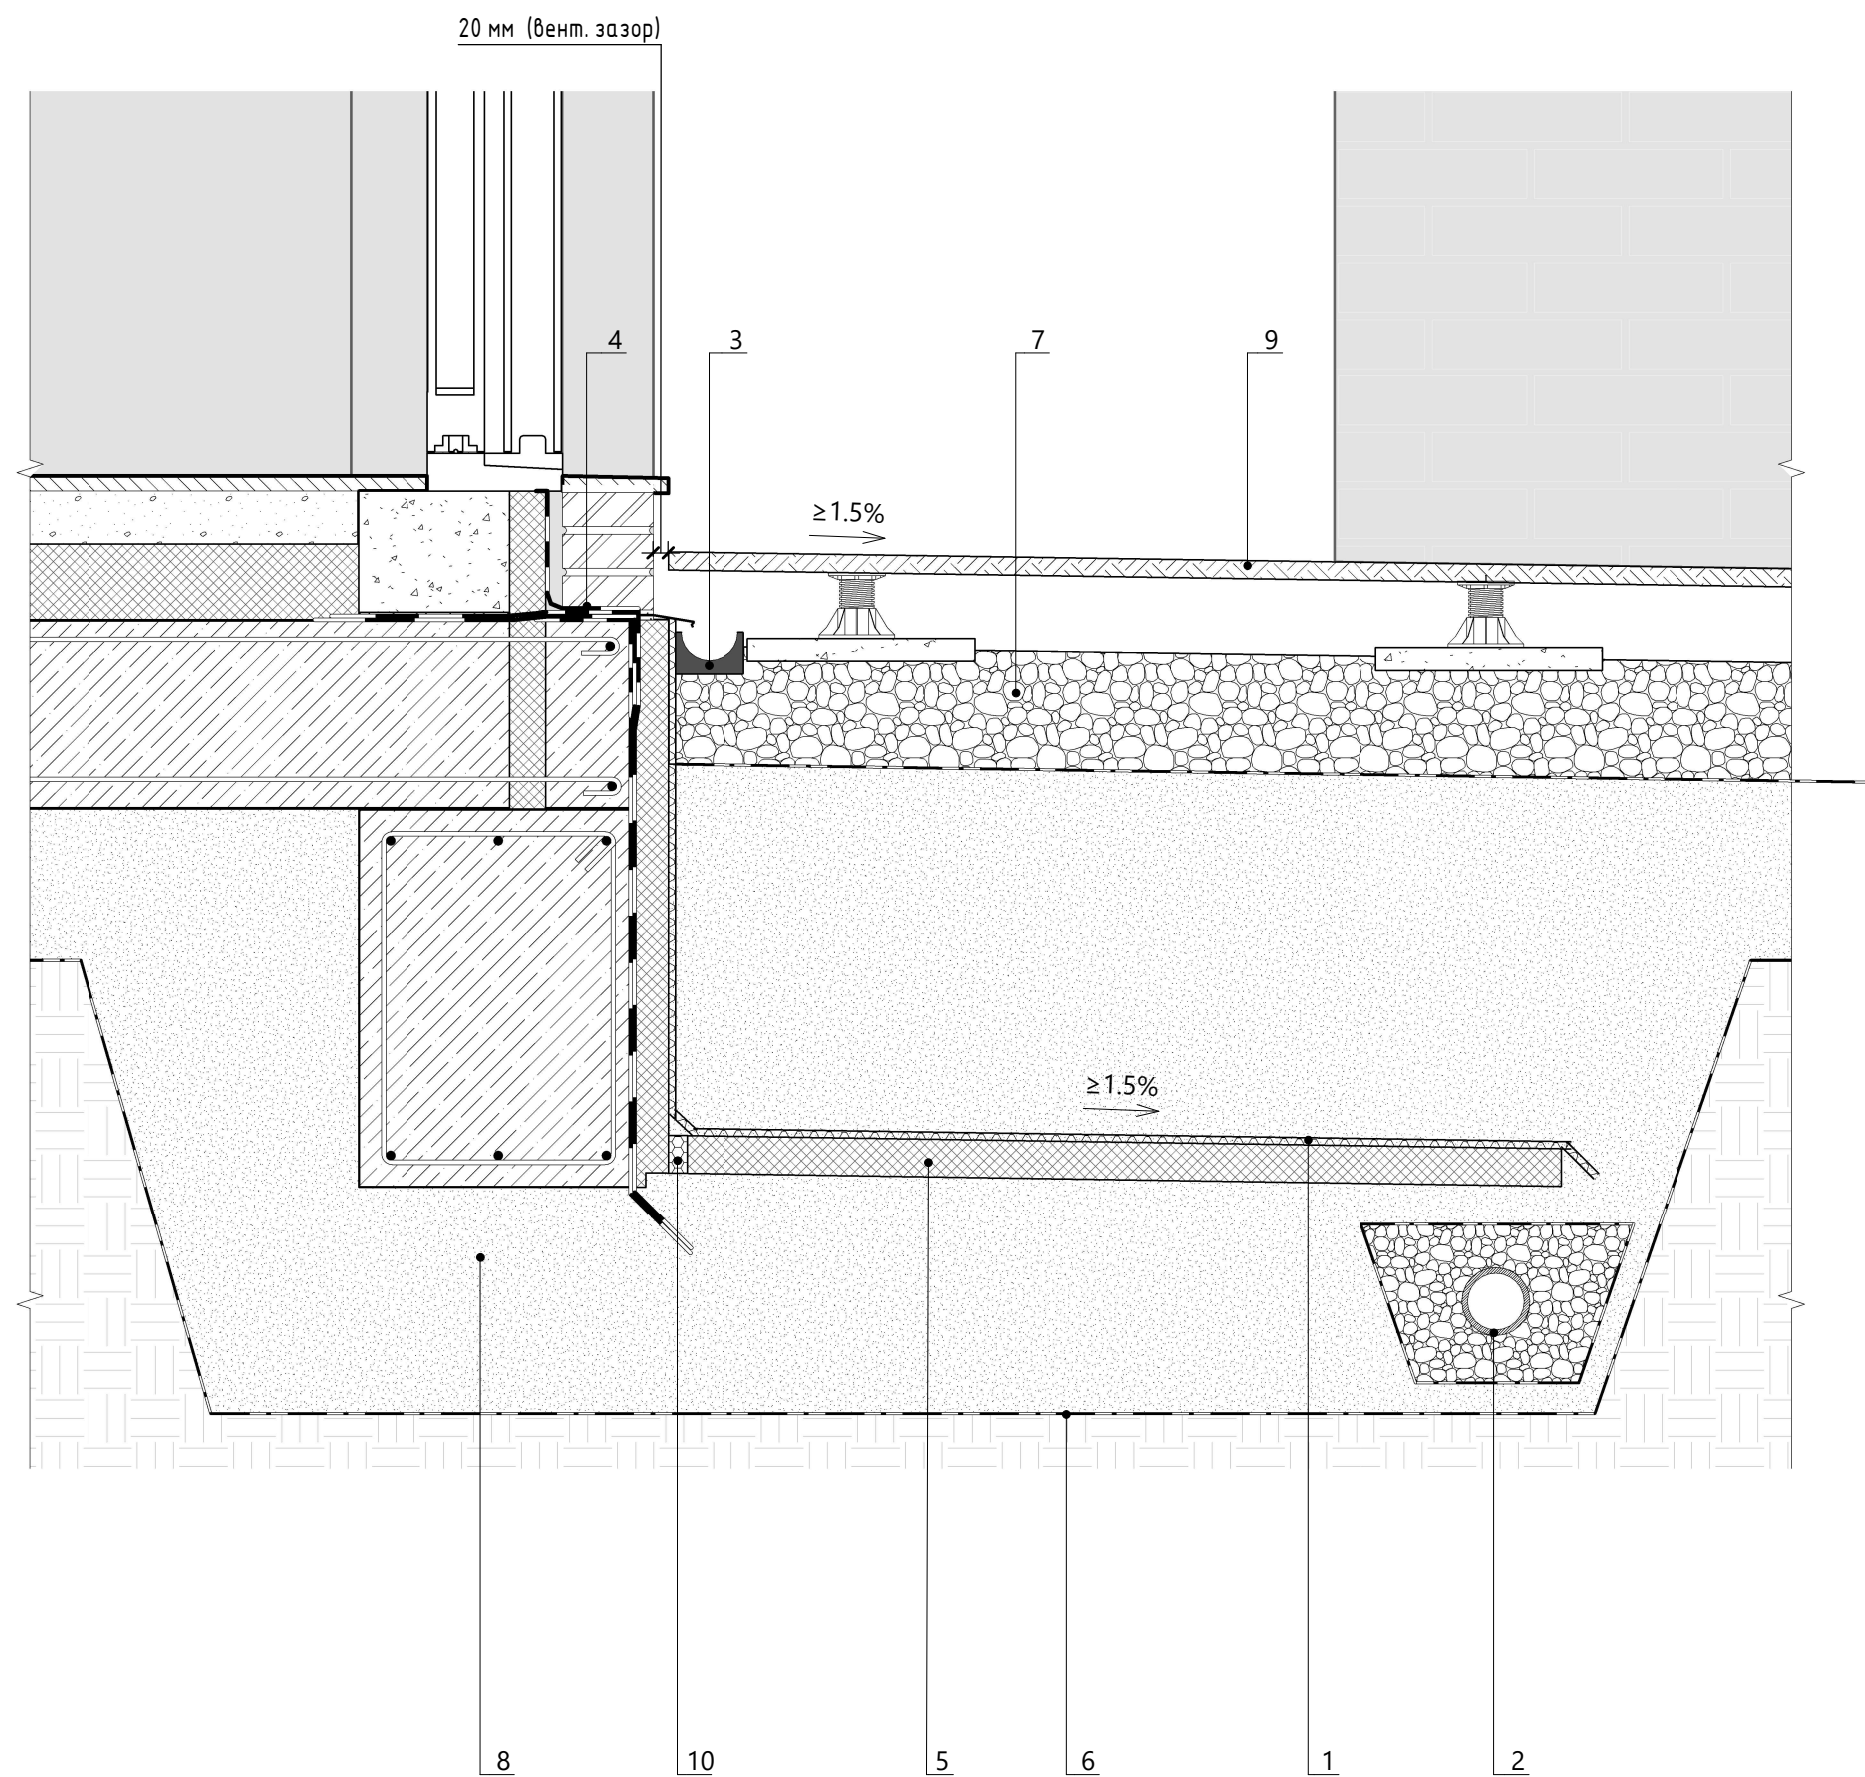

1. Профилированная мембрана PLANTER geo
2. Дренажная труба
3. Дождеприемник
4. Отсечная гидроизоляция
5. Теплоизоляция ПЕНОПЛЭКС
6. Геотекстиль термоф. ТЕХНОНИКОЛЬ ПРОФ
7. Промытый гравий фракции 20-40мм
8. Песок
9. Вентилируемый настил
10. Пена монтажная



