




Помещение 5. Гостевой С/у Узел №7 1:30

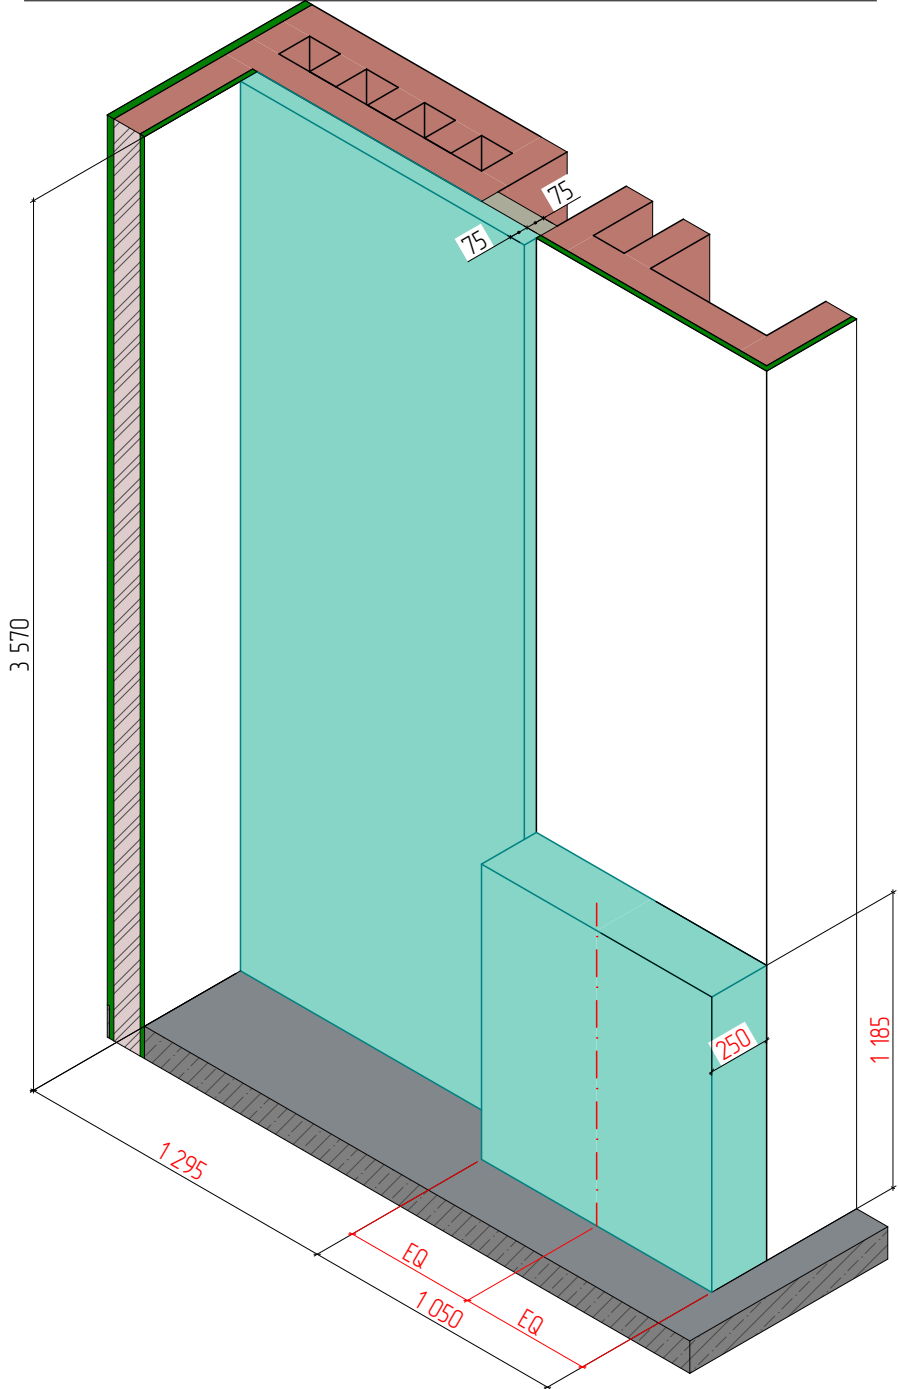


Помещение 9. Мастер С/у Узел №8 1:30

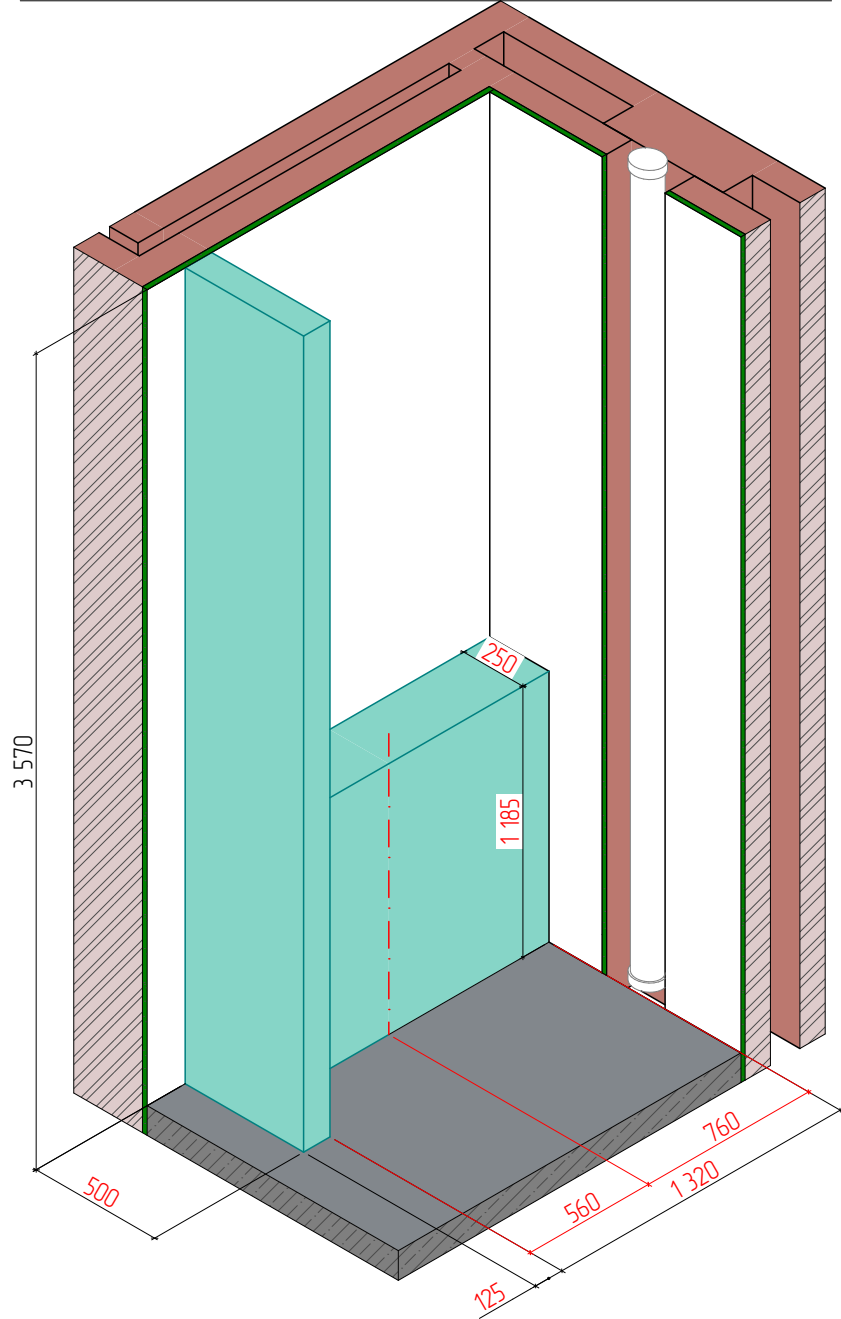


Помещение 9. Мастер С/у1 (зона душа) Узел №9 1:30

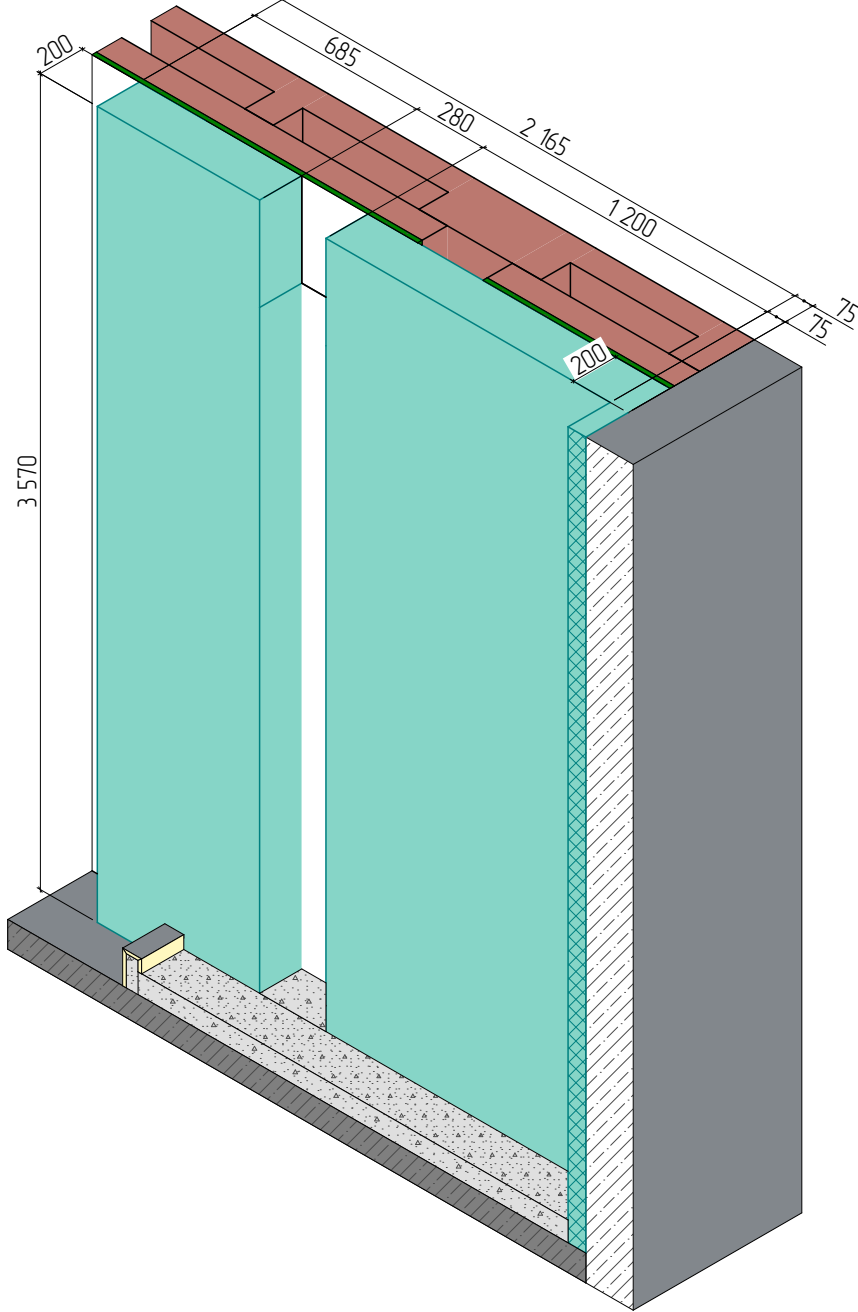

Помещение 10. Мастер спальня (зона кровати). Узел №10 1:30

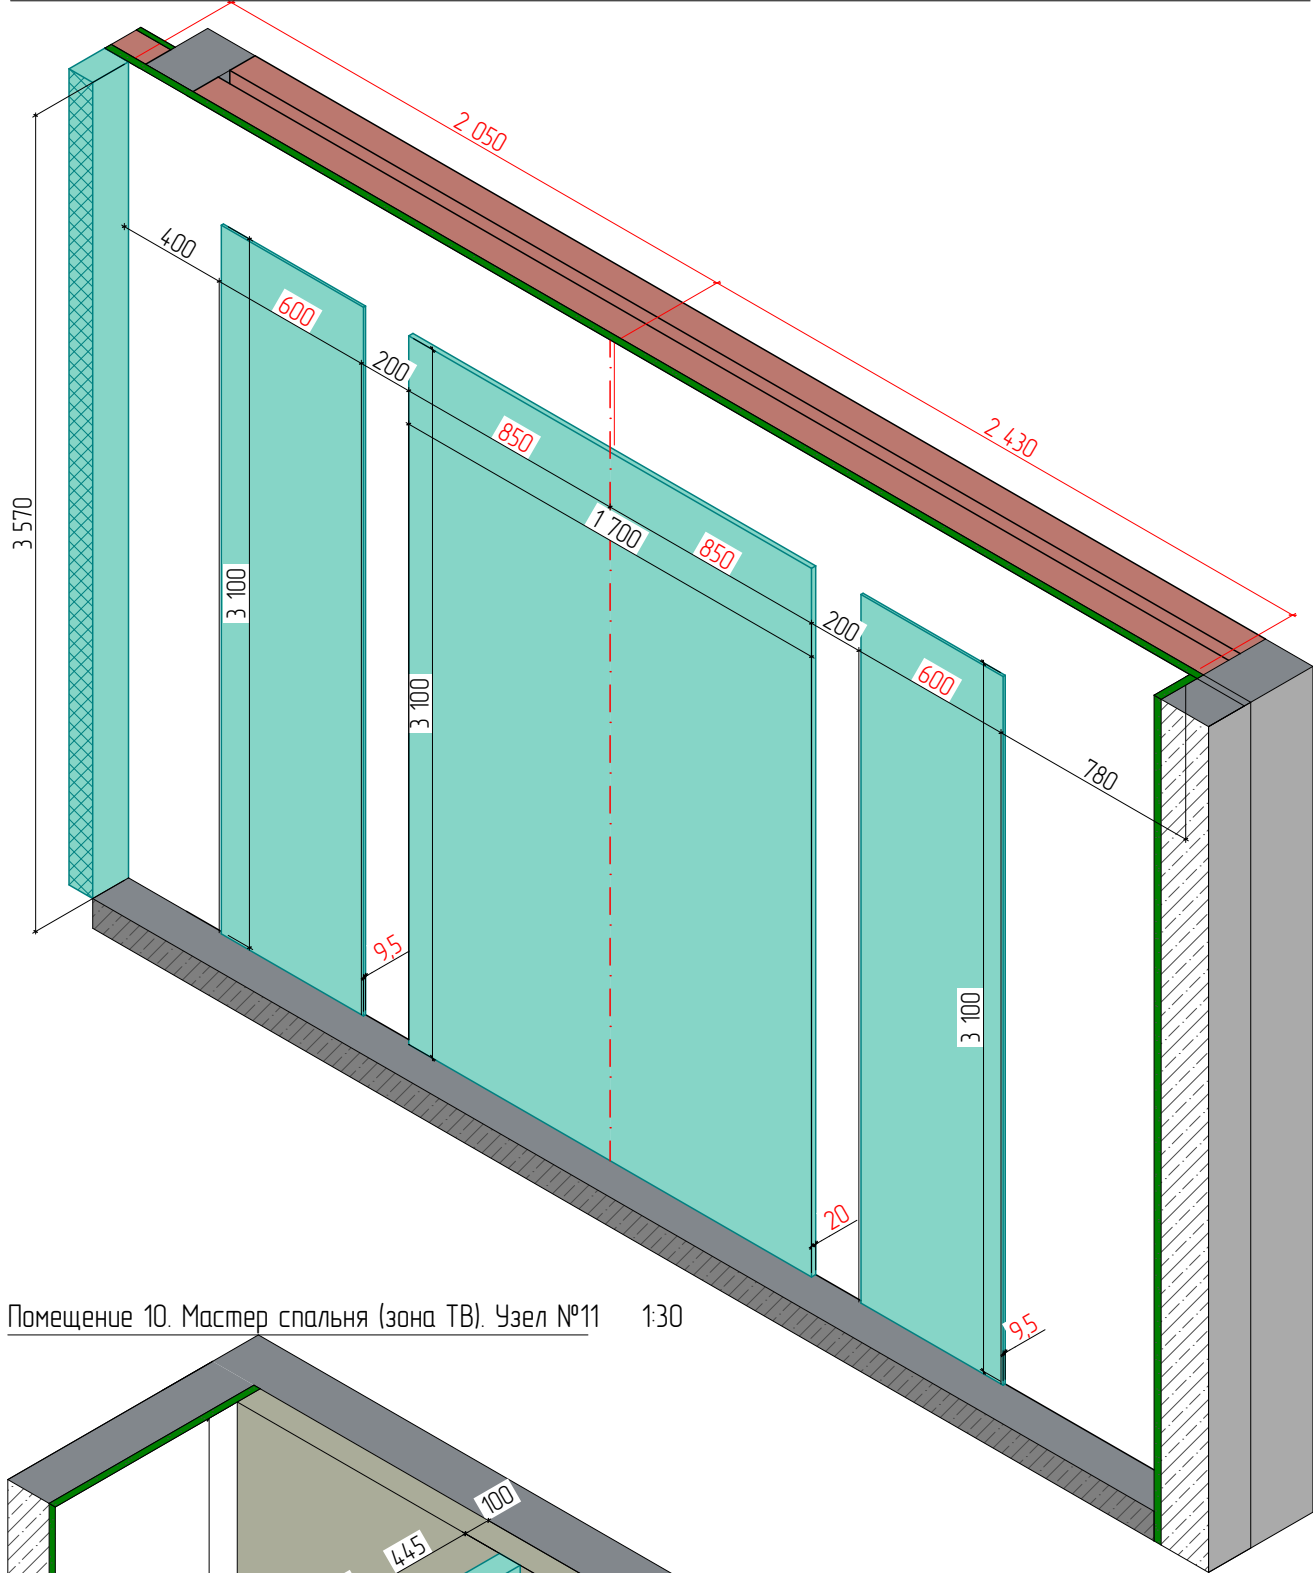

Помещение 10. Мастер спальня (зона ТВ). Узел №11 1:30

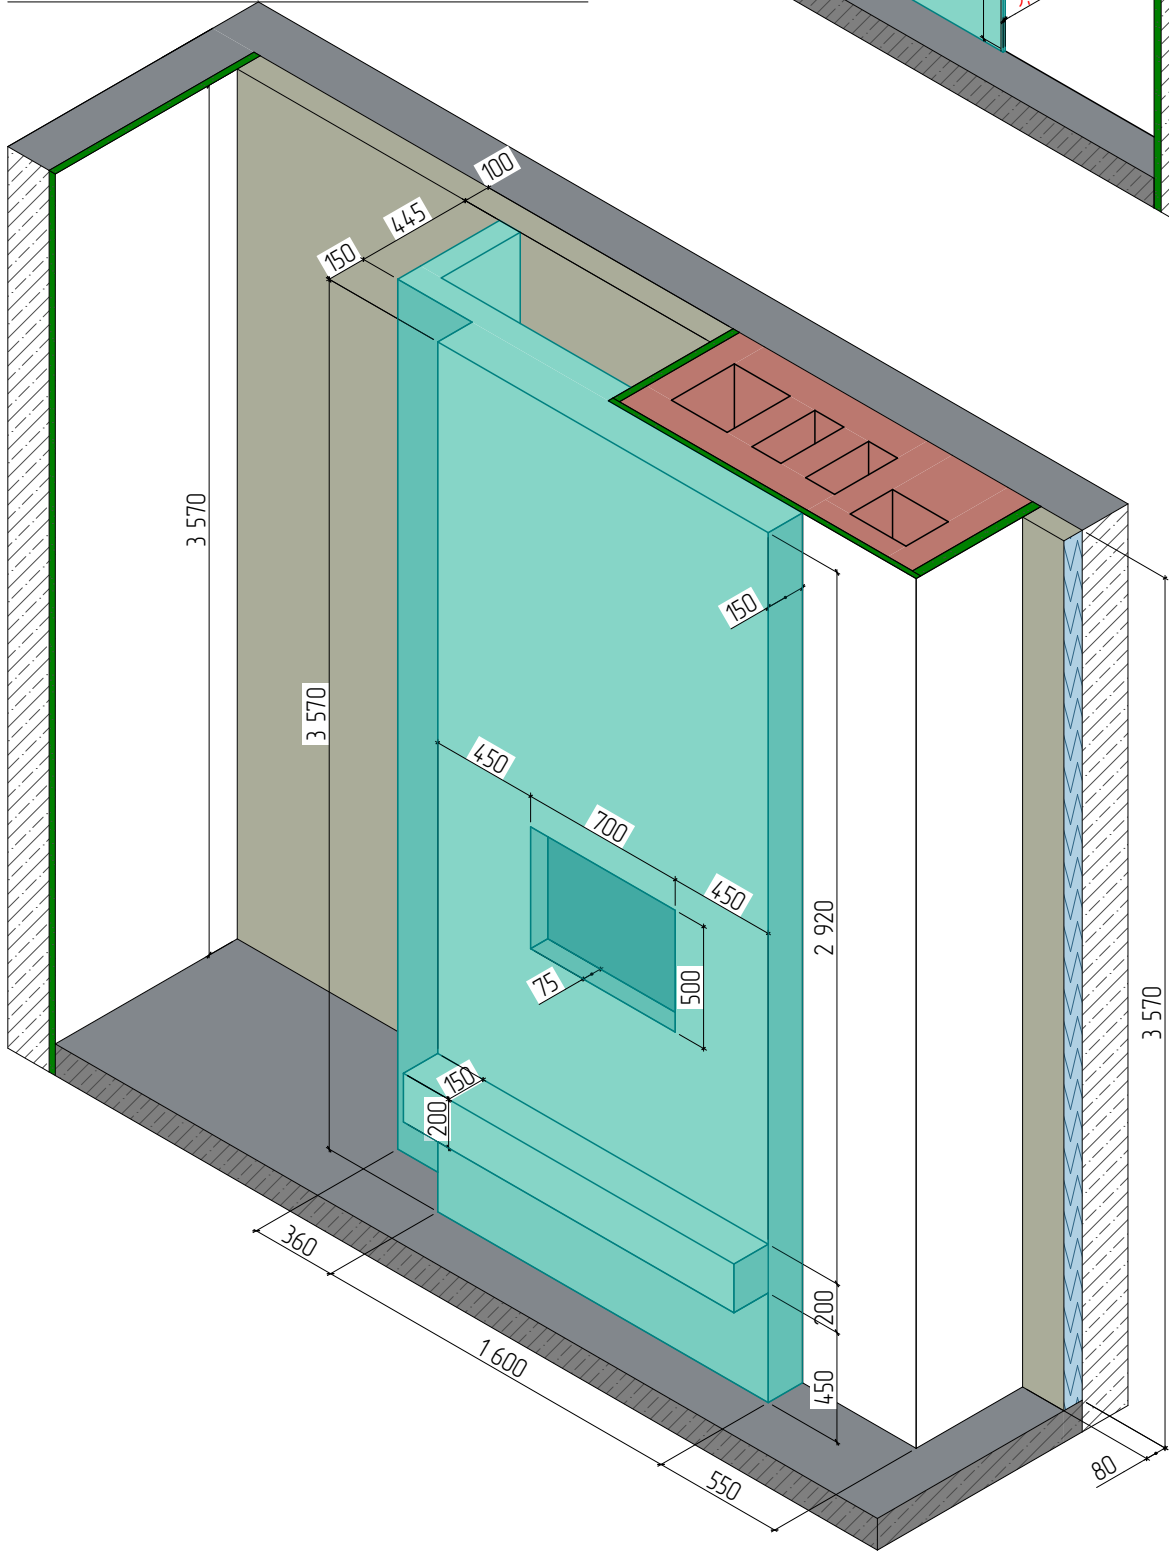

Узлы возводимых перегородок и конструкций		
Экспликация помещений		
№	Наименование	Площадь, м2
1	Прихожая и коридор	13,64
2	Кухня-гостиная	46,51
3	Хозблок	6,76
4	Кабинет	19,20
5	С/у гостевой	4,58
6	Гардеробная общая	5,93
7	Гостевая спальня	13,76
8	Гостевой гардероб	3,71
9	С/у	11,03
10	Мастер спальня	26,90
11	Мастер гардероб	6,44
		158,46 м²
Адрес объекта Дизайн – проект квартиры по адресу: г.Ростов-на-Дону, ул.Социалистическая, д.118, кв.1, проект "Лиссабон" Комплекс Россия, г. Ростов-на-Дону СК "Белый слон" Лист 5 Листов 135 Рисовано Сделано ЭП Формат A2		